



Avant travaux

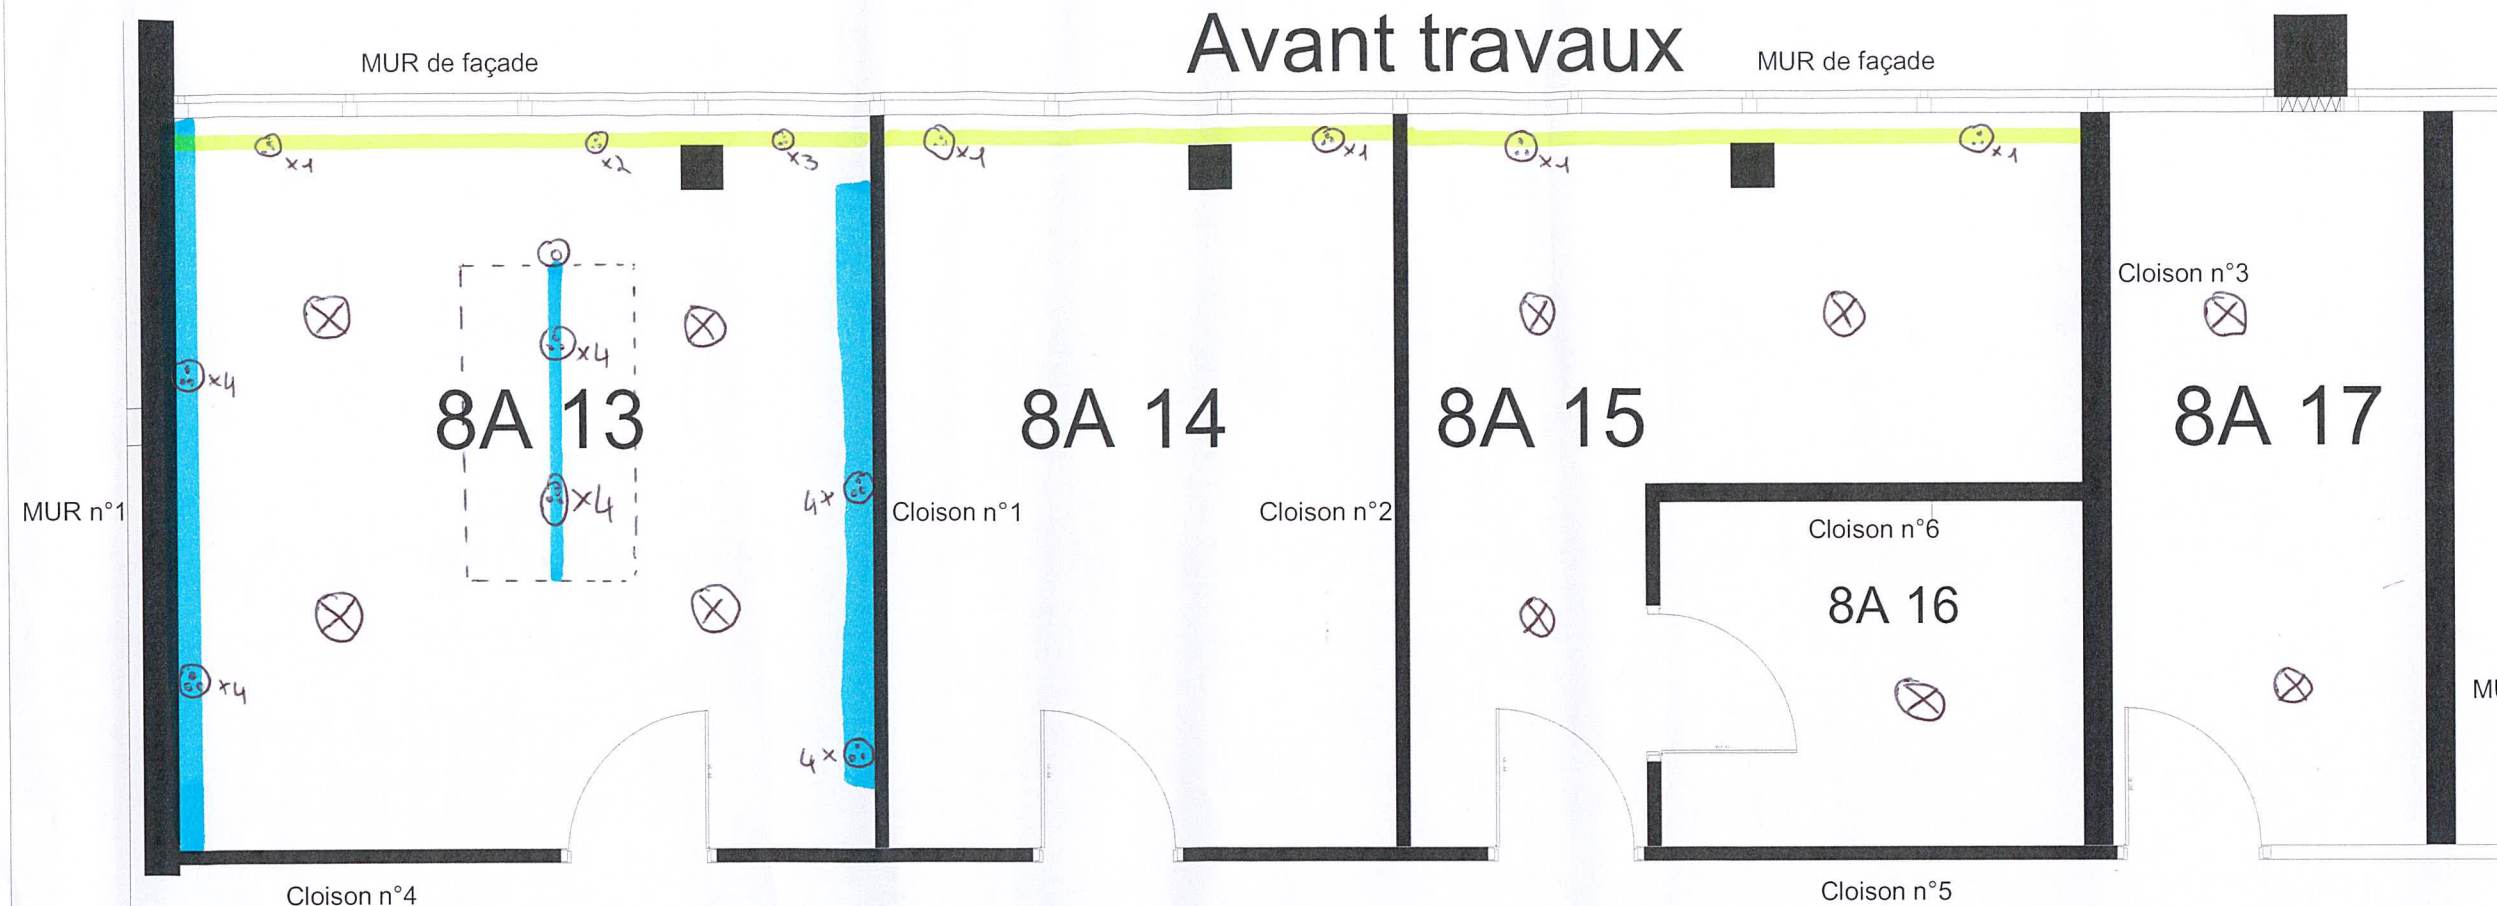

PLAN DE REPERAGE LOT 1 - Electricité


- Goulottes PVC existantes
- Goulottes alu. existantes
- Colonne paillasse centrale existante
- Prise de courant
- Lumière plafond

Projet

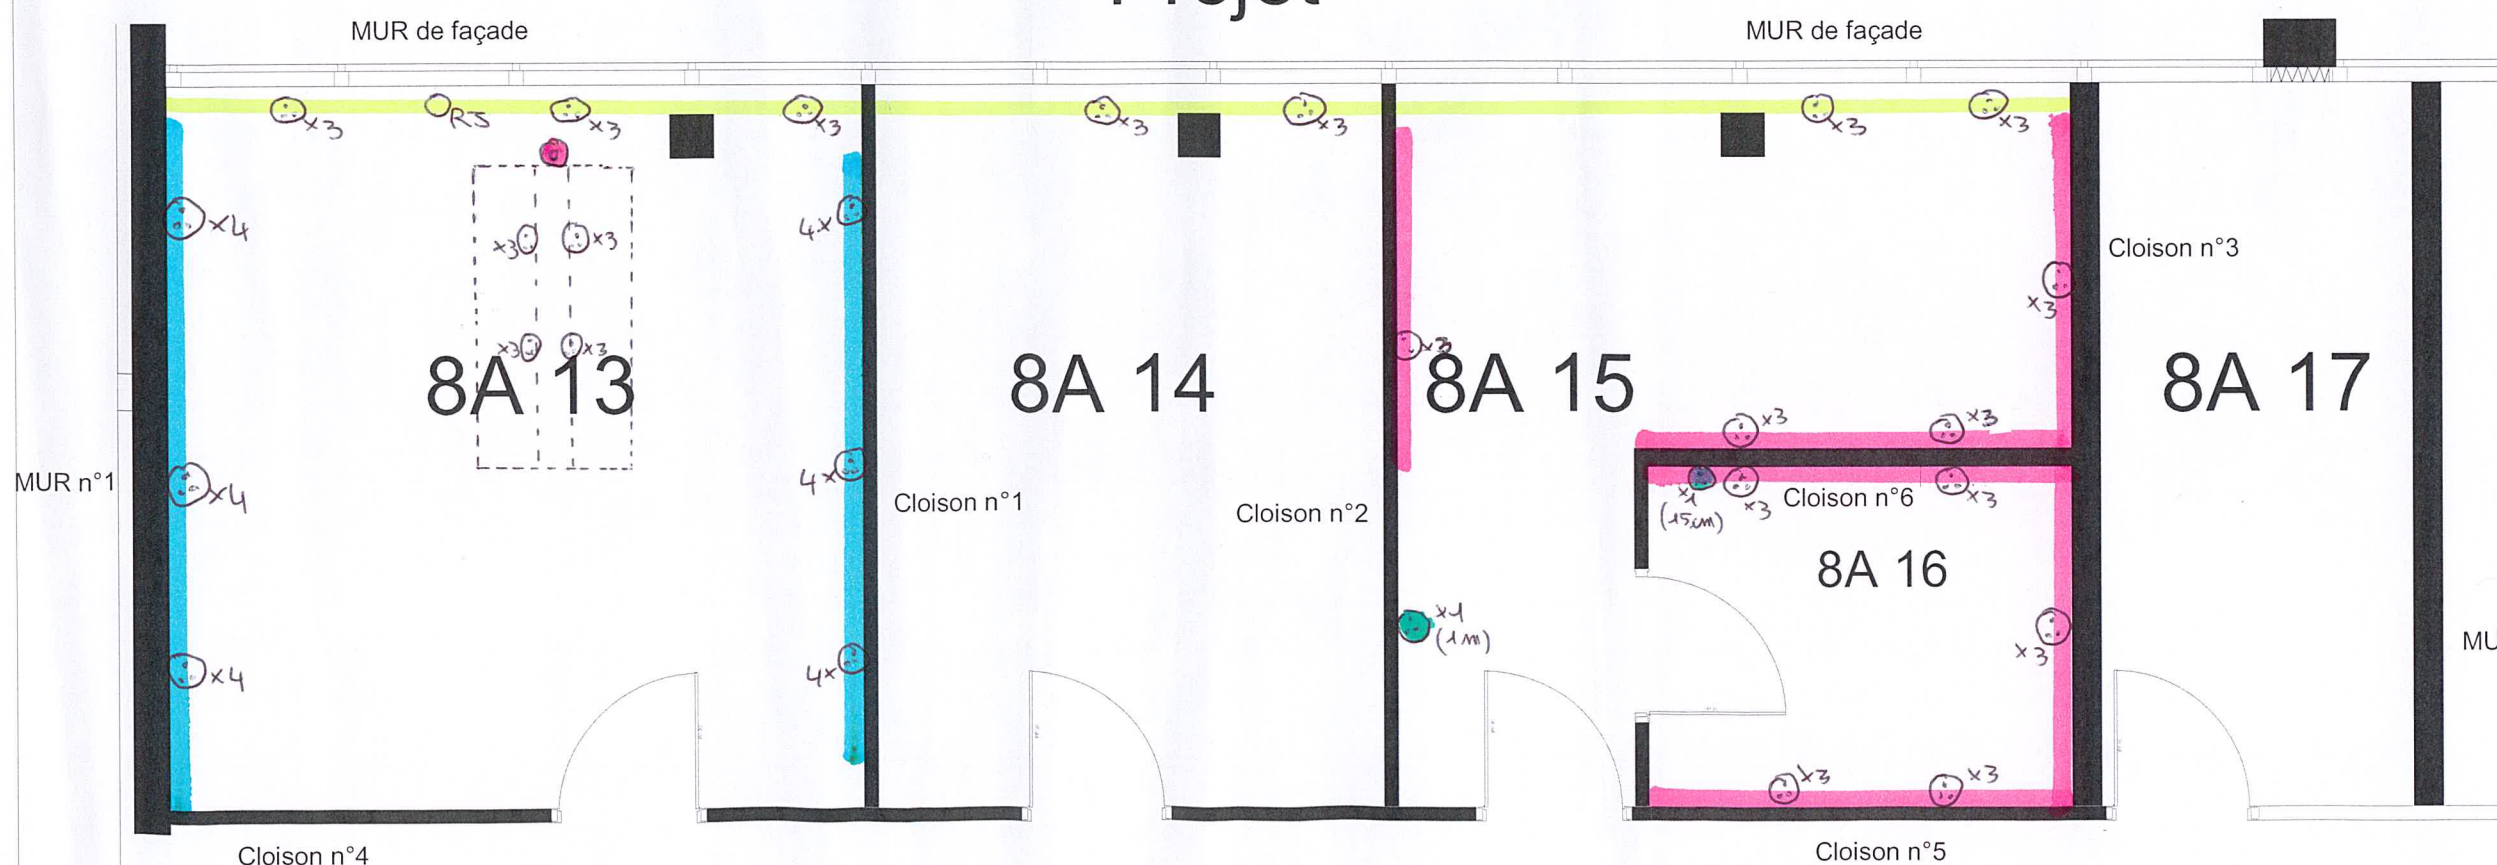

- Goulottes PVC existantes
- Goulottes alu. existantes
- Goulottes PVC à poser
- Colonne paillasse centrale à poser
- Prise de courant à créer
- Prise de courant à créer en saillie
- Prise R345

Avant travaux

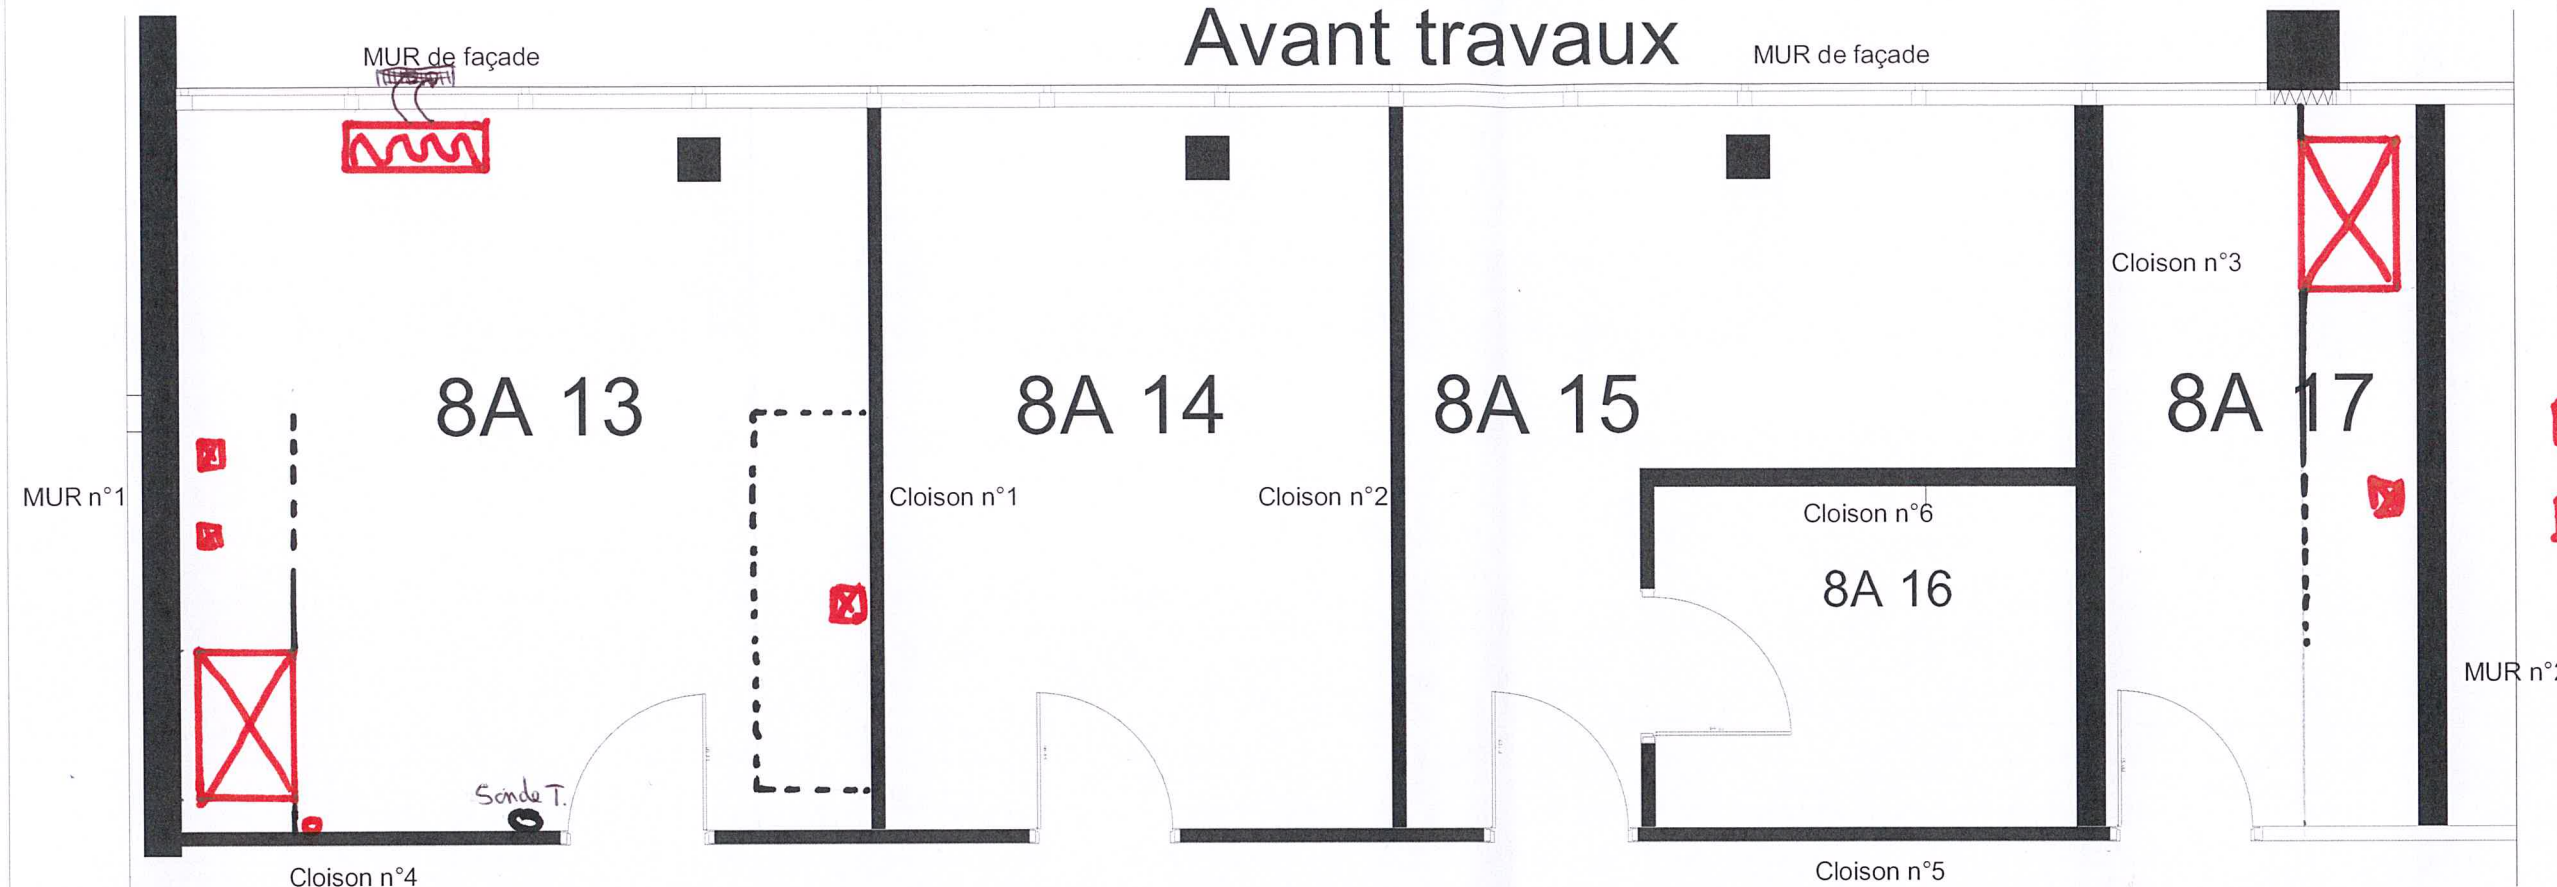

PLAN DE REPERAGE LOT 2 - Plomberie Chauffage

- Éviers, cuves, robinetteries et réseaux à déposer
- Ventil.-convecteur à déposer
- Sonde température existante

Projet




- Attentes alimentations et évacuation à créer pour cuves.
- Nouvelle et évacuations les plus proche de la future cuve en 8A15
- Nouveau ventil.-convecteur

PLAN DE REPERAGE LOT 3 -


Mobiliers de Laboratoire

-  Paillasse à déposer
-  Meubles hauts à déposer et déplacer
-  Interface avec le lot plomberie
-  Interface avec le lot électricité

Avant travaux

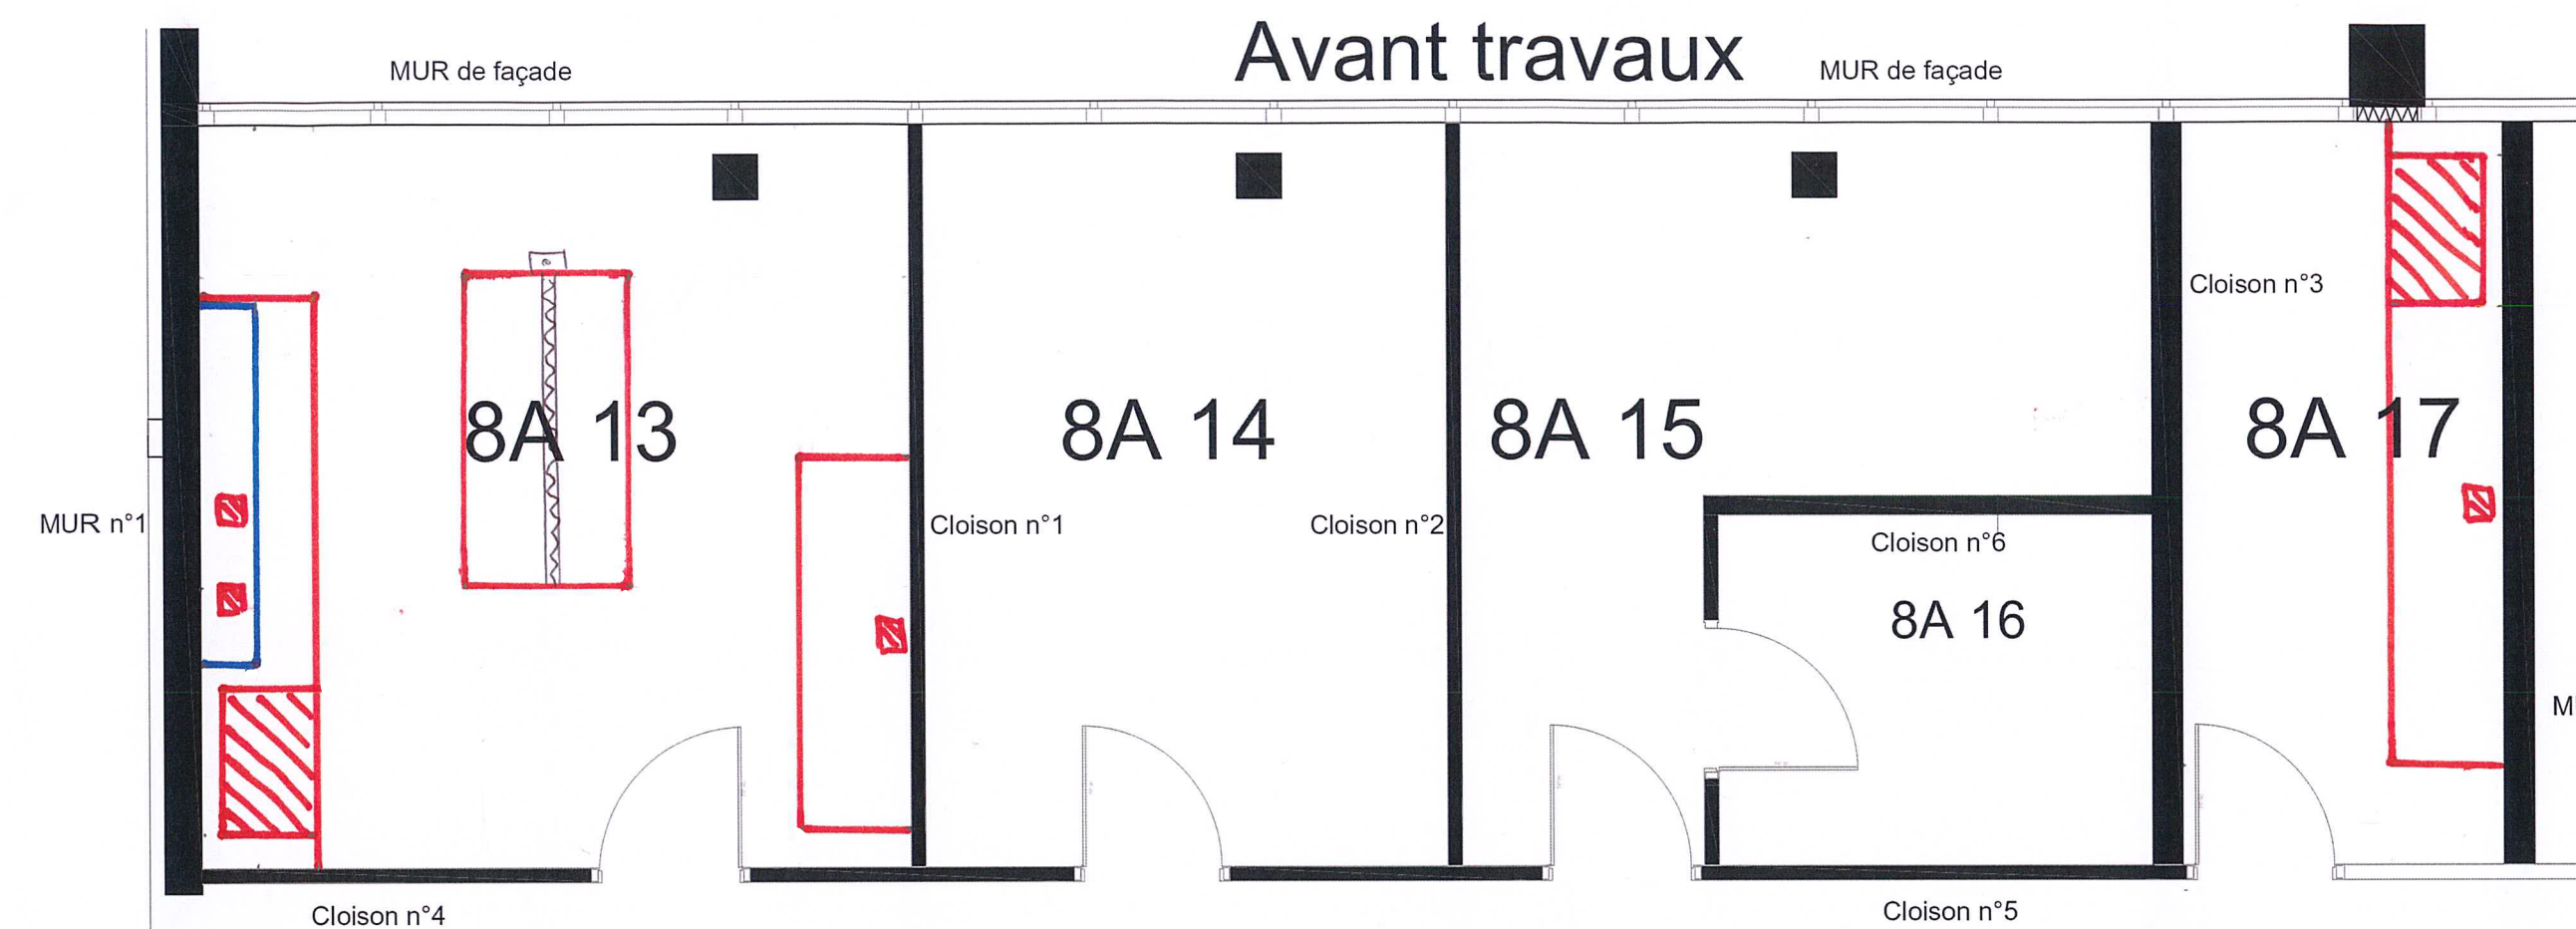

Projet

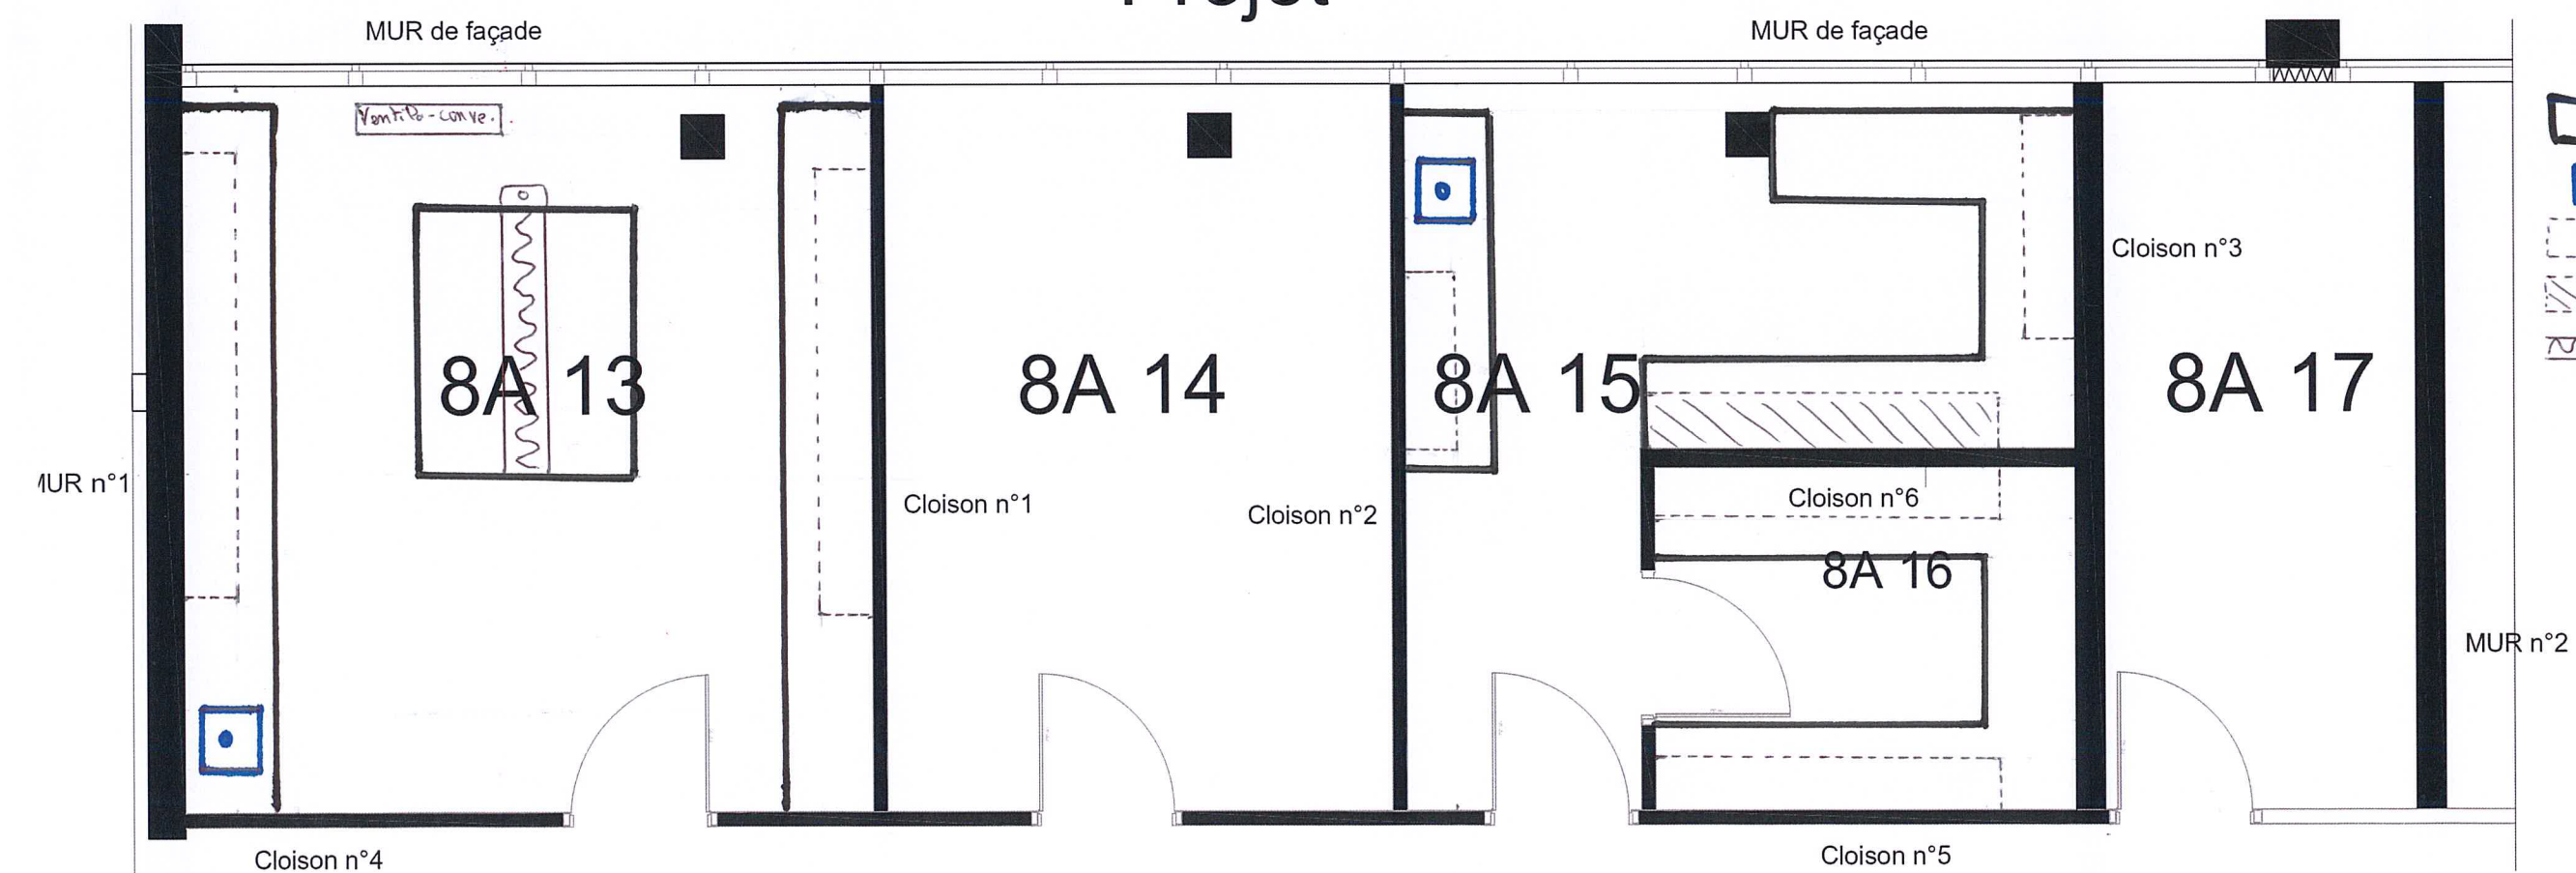

-  Paillasse à installer
-  Cuves à installer
-  Meubles hauts à installer
-  Meubles hauts déplacés
-  Interface avec le lot électricité