


ALIMENTATION ISSUE DU RESEAU ADP

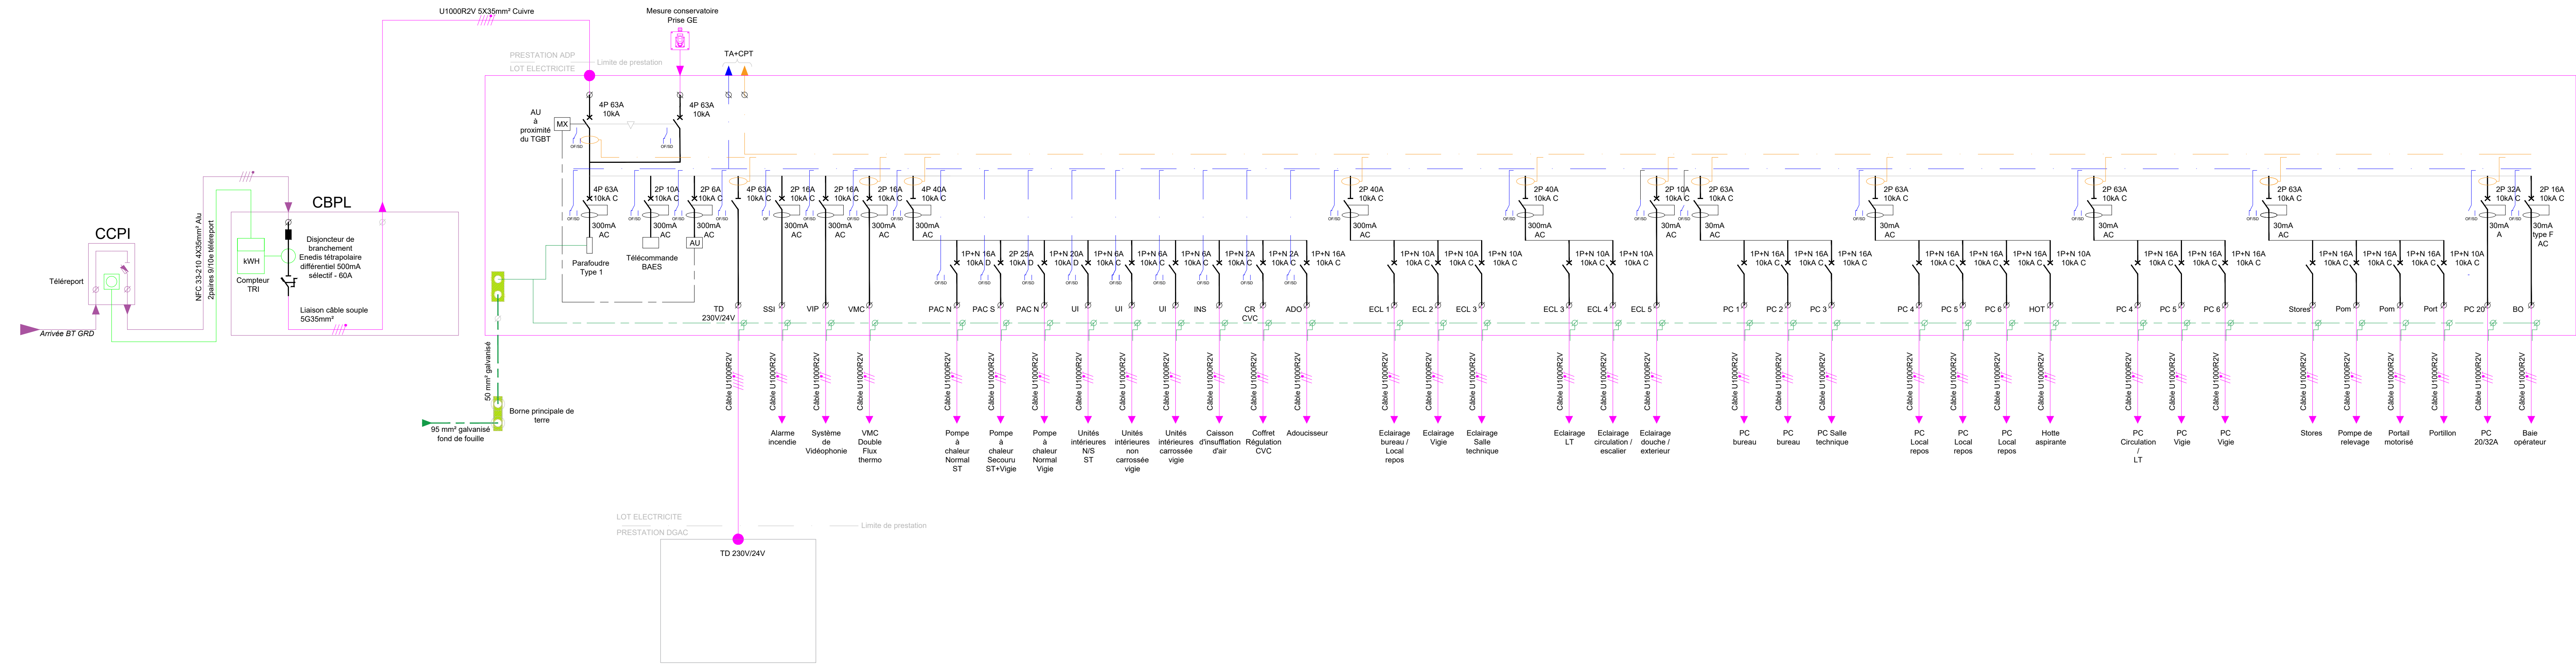


	Luminaire type A
	Luminaire type B
	Luminaire type C
	Luminaire type D
	Luminaire type E
	Luminaire type F
	Bouton de relance
	Prise de courant
	Commande stores monté/dépendre
	Prise de courant + interrupteur à voyant étanche
	Prise de courant étanche
	Poutre de travail sur gauchette
	Prise 120A mesure conservatoire groupe électrogène mobile
	Prise 20A/20A
	Détecteur de présence
	Barrette de terre
	Bloc autonome d'éclairage de sécurité
	Bloc d'alarme
	Bloc portable d'intervention
	Alimentation principale issue du TGBT
	Alimentation 230V issue du TSOE CA (hors 10)
	Alimentation 24V issue du TSOE CC (hors 10)
	Déclencheur manuel
	Diffuseur sonore
	Diffuseur lumineux
	Portier audio vidéo
	Poutre de réception
	Chemin de câble courant fort
	Chemin de câble courant faible
	Fourreaux courant fort
	Fourreaux courant faible

Héliport Paris-Issy-les-Moulineaux-Valérie André
« Construction de la nouvelle vigie »

SYNOPTIQUE BT

Projeteur	FJ	Date	Sep 2025	Observations	Édition initiale	Indice	00
Étude	PRO						
Echelle	1:40						

Maîtrise d'Ouvrage		DGAC-SNIA 82 Rue des Pyrénées 75020 Paris
Maîtrise d'Œuvre Ingénierie électricité		BT Consultant 20, rue de l'Ormeteau 77500 CHELLES

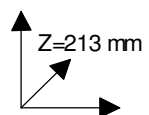

**CONSTRUCTION DE LA NOUVELLE VIGIE ISSY
LES MOULINEAUX**

TGBT VIGIE

N° affaire :

25215

C

F

N° plan :

B

E

A

D


Date:

Dessiné par :

BT

N° folio :

1 / 9

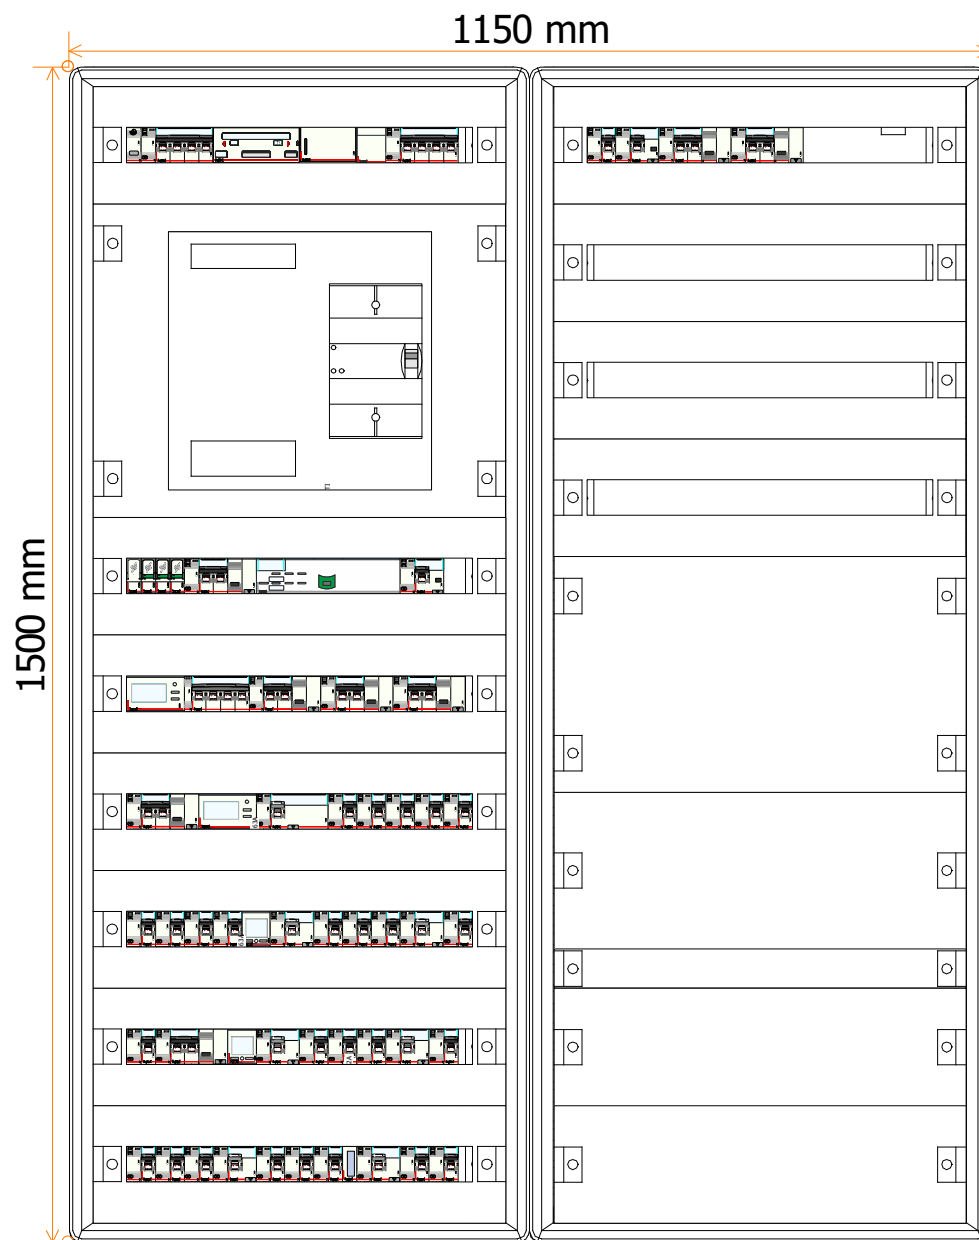

CONSTRUCTION DE LA NOUVELLE VIGIE ISSY LES MOULINEAUX

TGBT VIGIE

N° affaire :

25215

C

F

N° plan :

B

E

A

D


Date:


Dessiné par :

BT

N° folio :

2 / 9

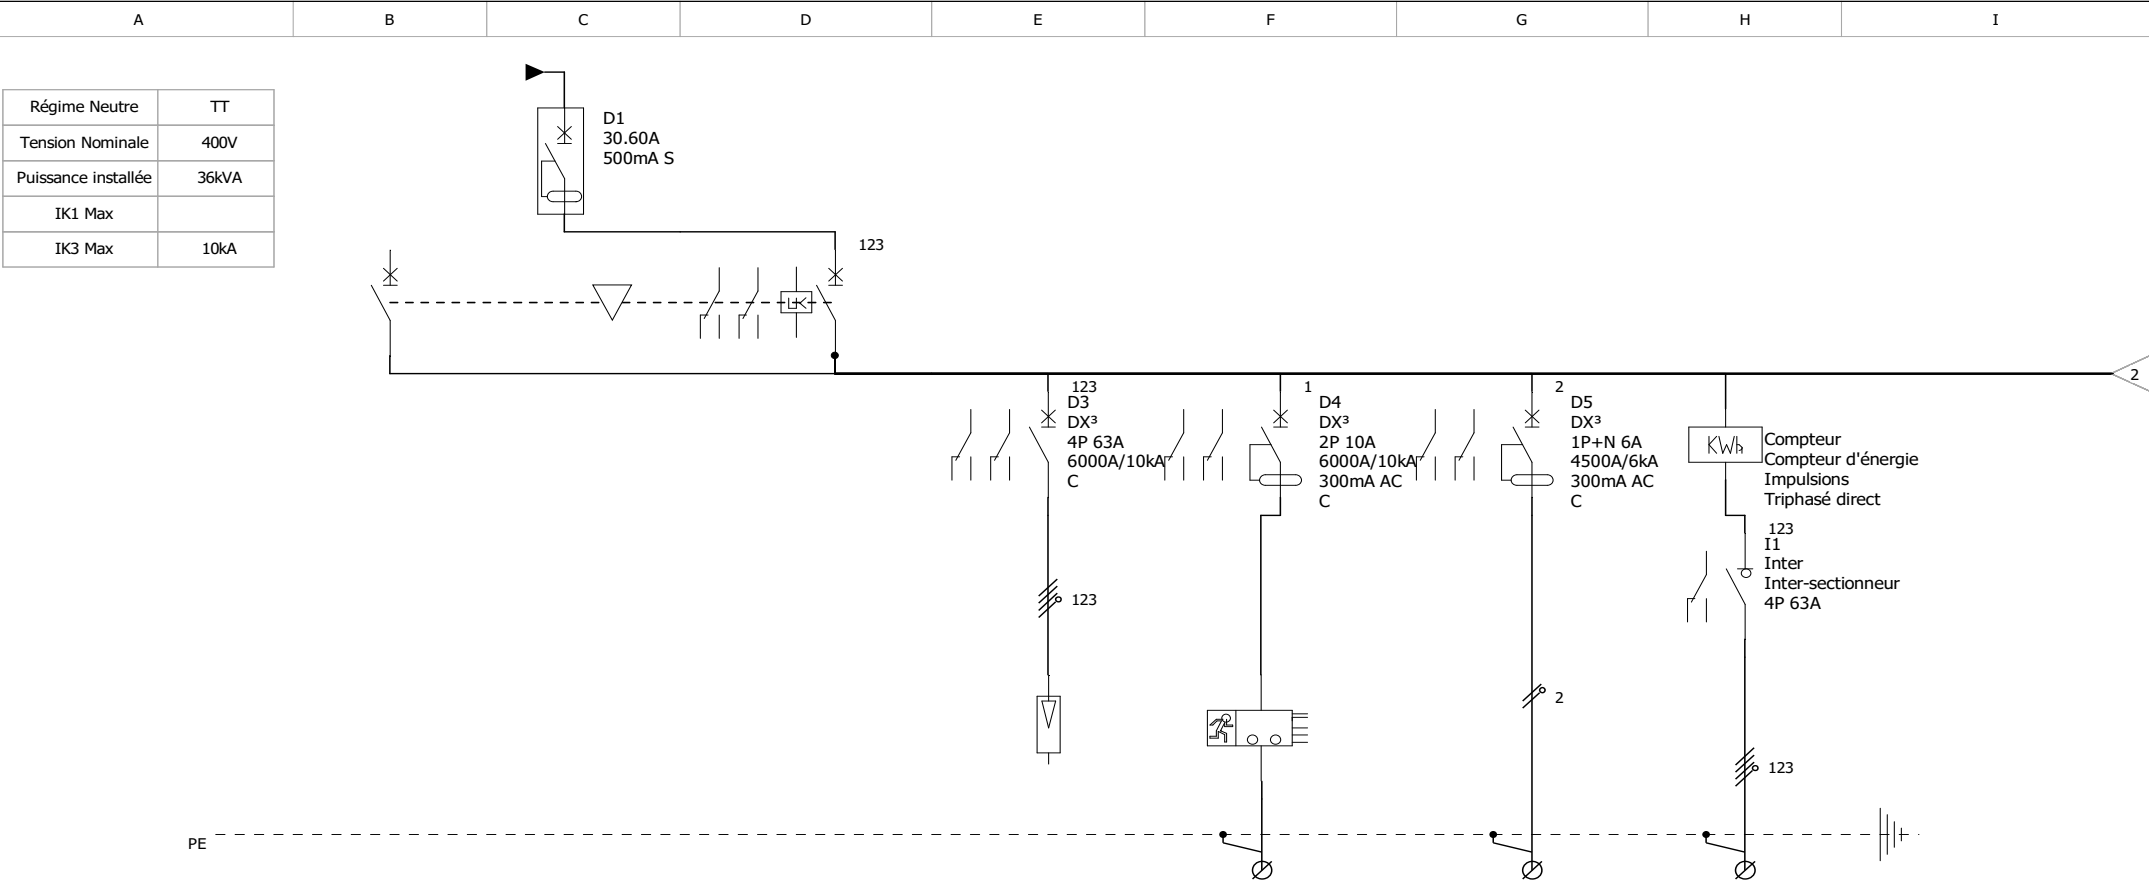

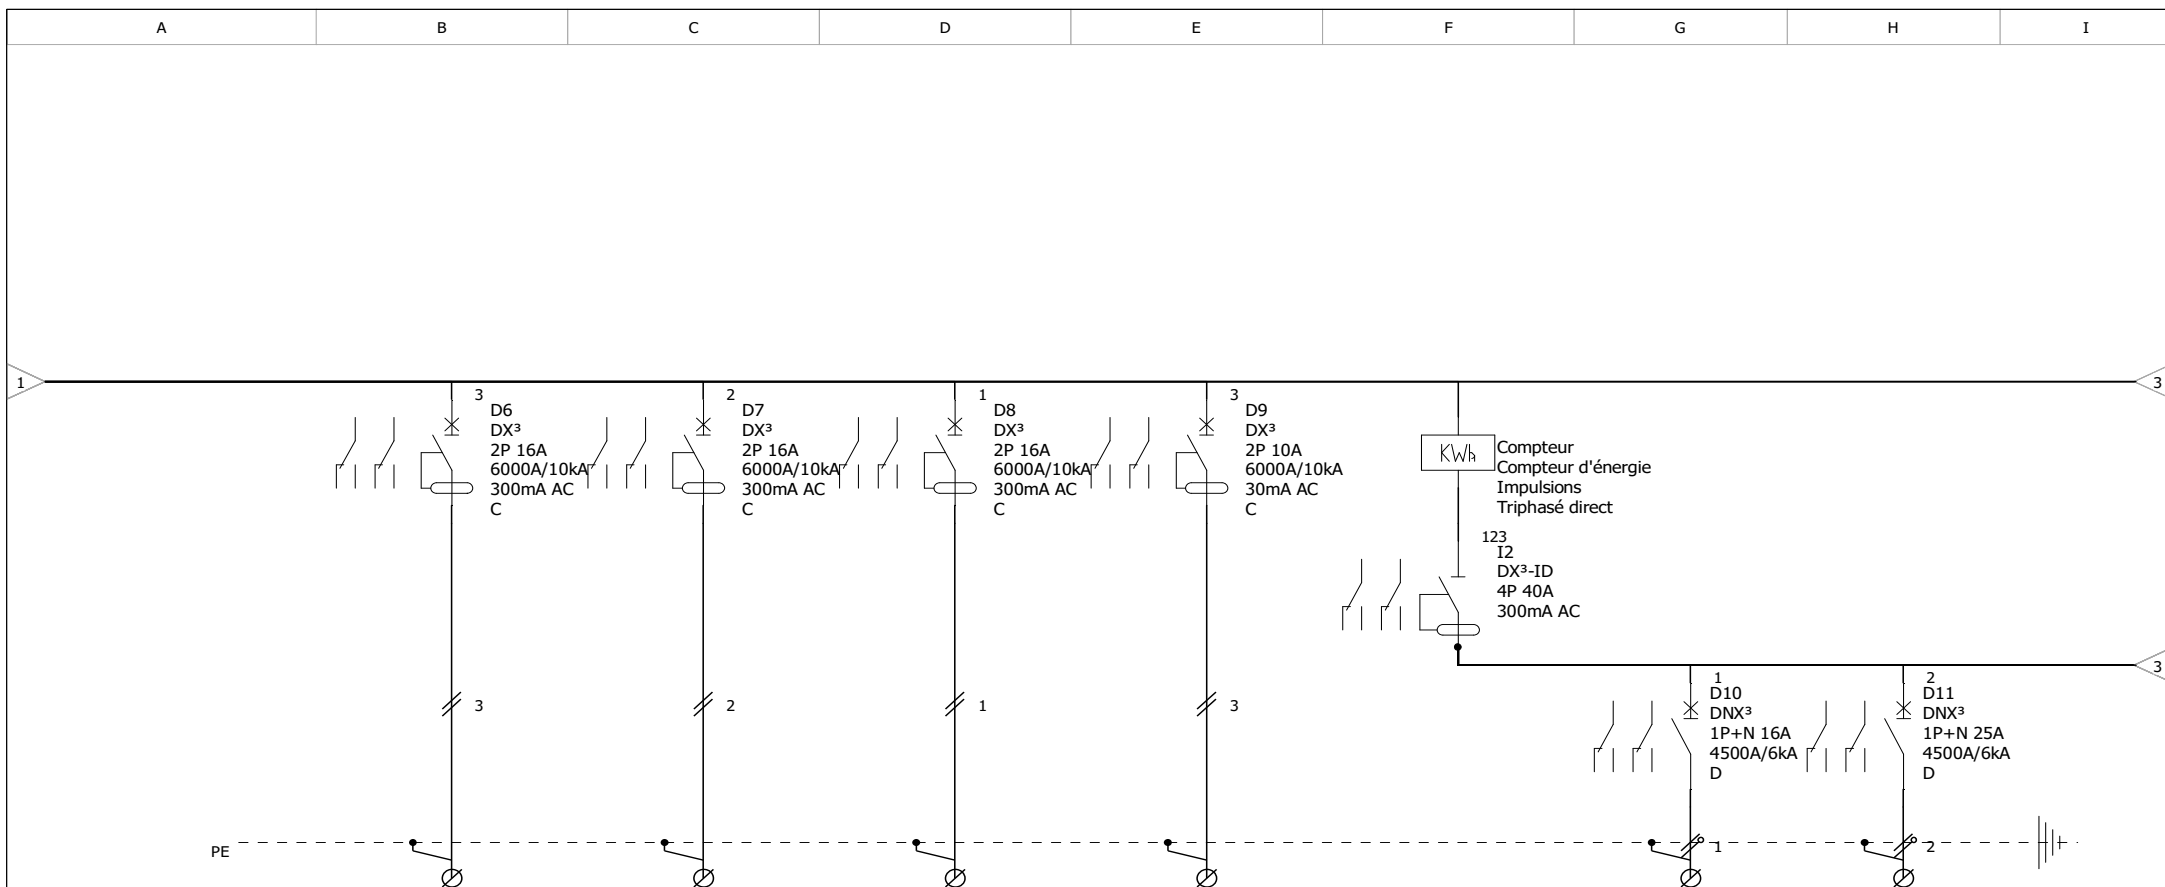

Repère appareil	D6	D7	D8	D9	I2	D10	D11
Repère bornes	9 à 10	11 à 12	13 à 14	15 à 16		17 à 18	19 à 20
Désignation	Alarme incendie	Système de Vidéophonie	VMC Double Flux thermo	Eclairage douche exterieur	GENERAL CVC	Pompe à chaleur Normal ST	Pompe à chaleur Secouru ST+Vigie
Puissance							
Longueur de câbles							
Sections de câbles							
Type de câbles							
Type isolant câbles							



**CONSTRUCTION DE LA NOUVELLE VIGIE ISSY
LES MOULINEAUX**

TGBT VIGIE

N° affaire :

25215

C

B

A

F

E

D

N° plan :


Date:

Dessiné par :


BT

N° folio :

4 / 9

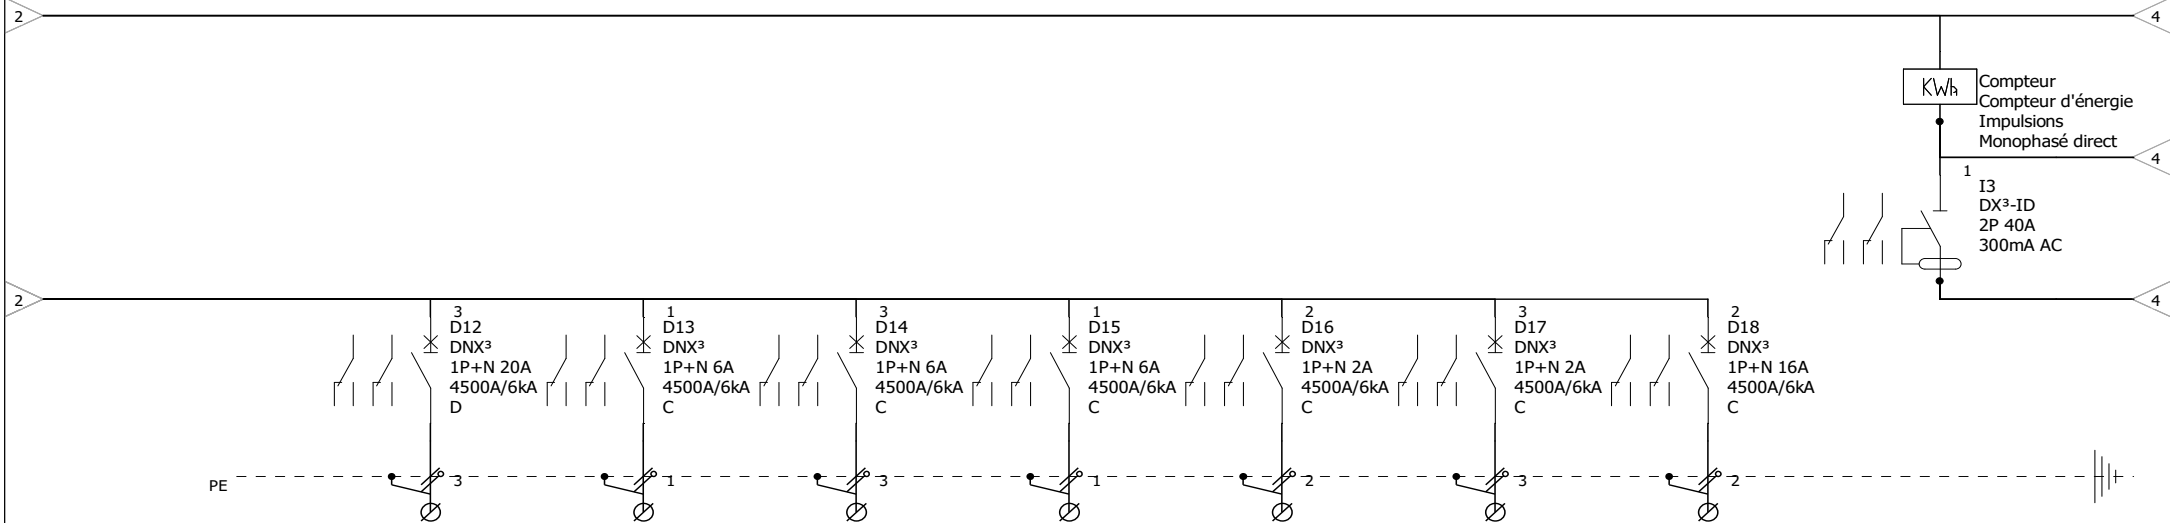

Repère appareil	D12	D13	D14	D15	D16	D17	D18	I3
Repère bornes	21 à 22	23 à 24	25 à 26	27 à 28	29 à 30	31 à 32	33 à 34	
Désignation	Pompe à chaleur Normal Vigie	Unités intérieures N/S ST	Unités intérieures non carrossée vigie	Unités intérieures carrossée vigie	Caisson d'insufflation d'air	Coffret Régulation CVC	Adoucisseur	GENERAL ECLAIRAGE 1
Puissance								
Longueur de câbles								
Sections de câbles								
Type de câbles								
Type isolant câbles								

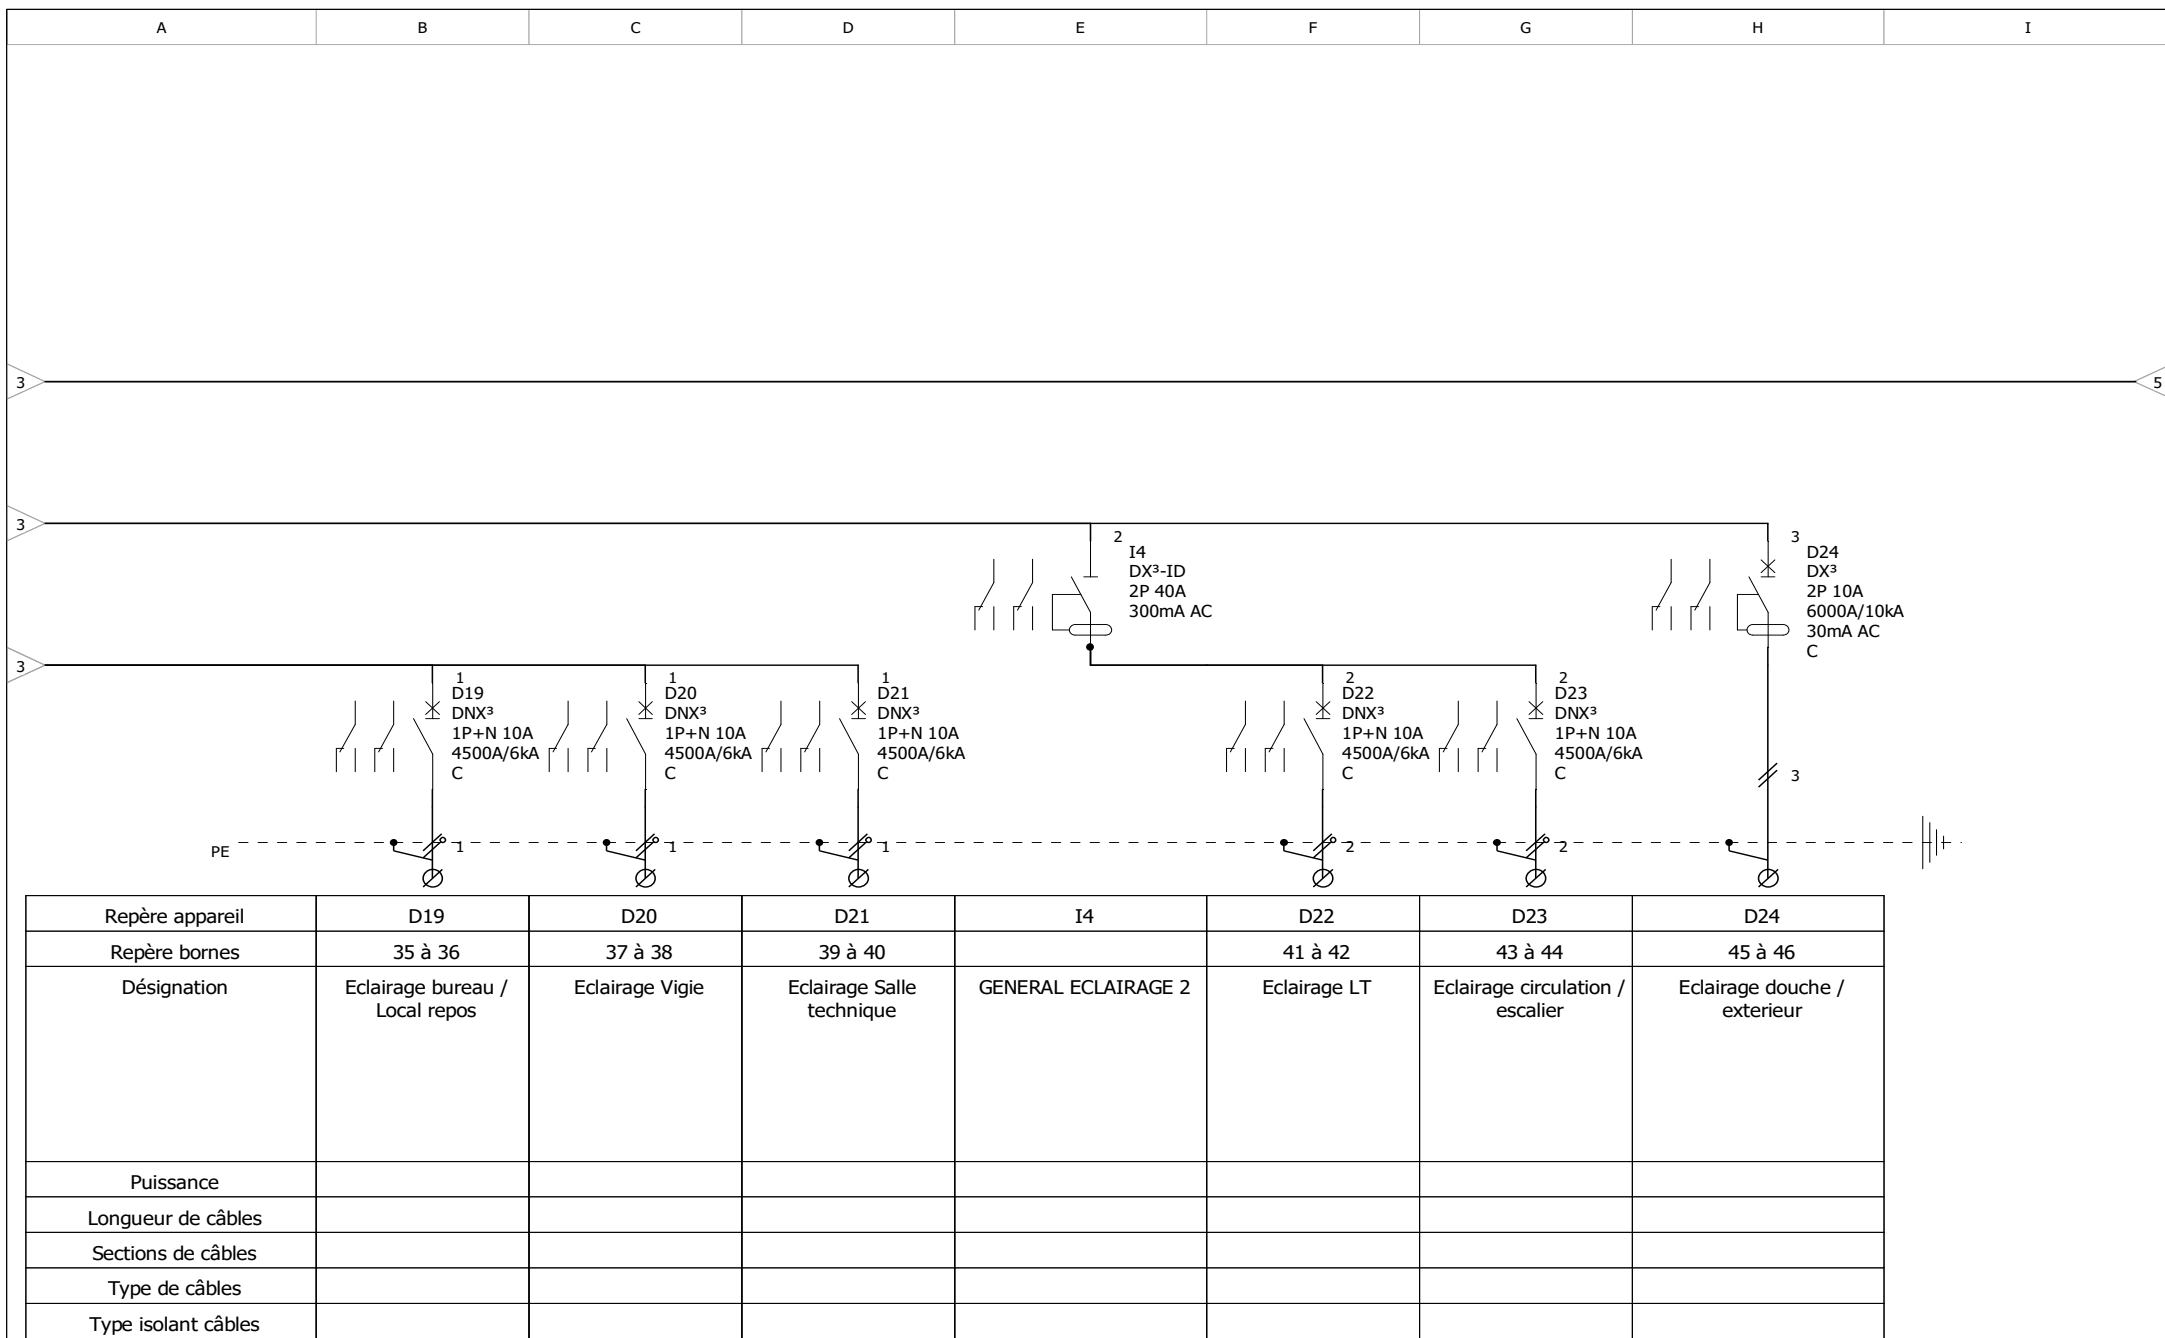

CONSTRUCTION DE LA NOUVELLE VIGIE ISSY
LES MOULINEAUX

TGBT VIGIE

N° affaire :

25215

C

F

N° plan :

B

E

A

D


Date:

Dessiné par :

BT

N° folio :

6 / 9

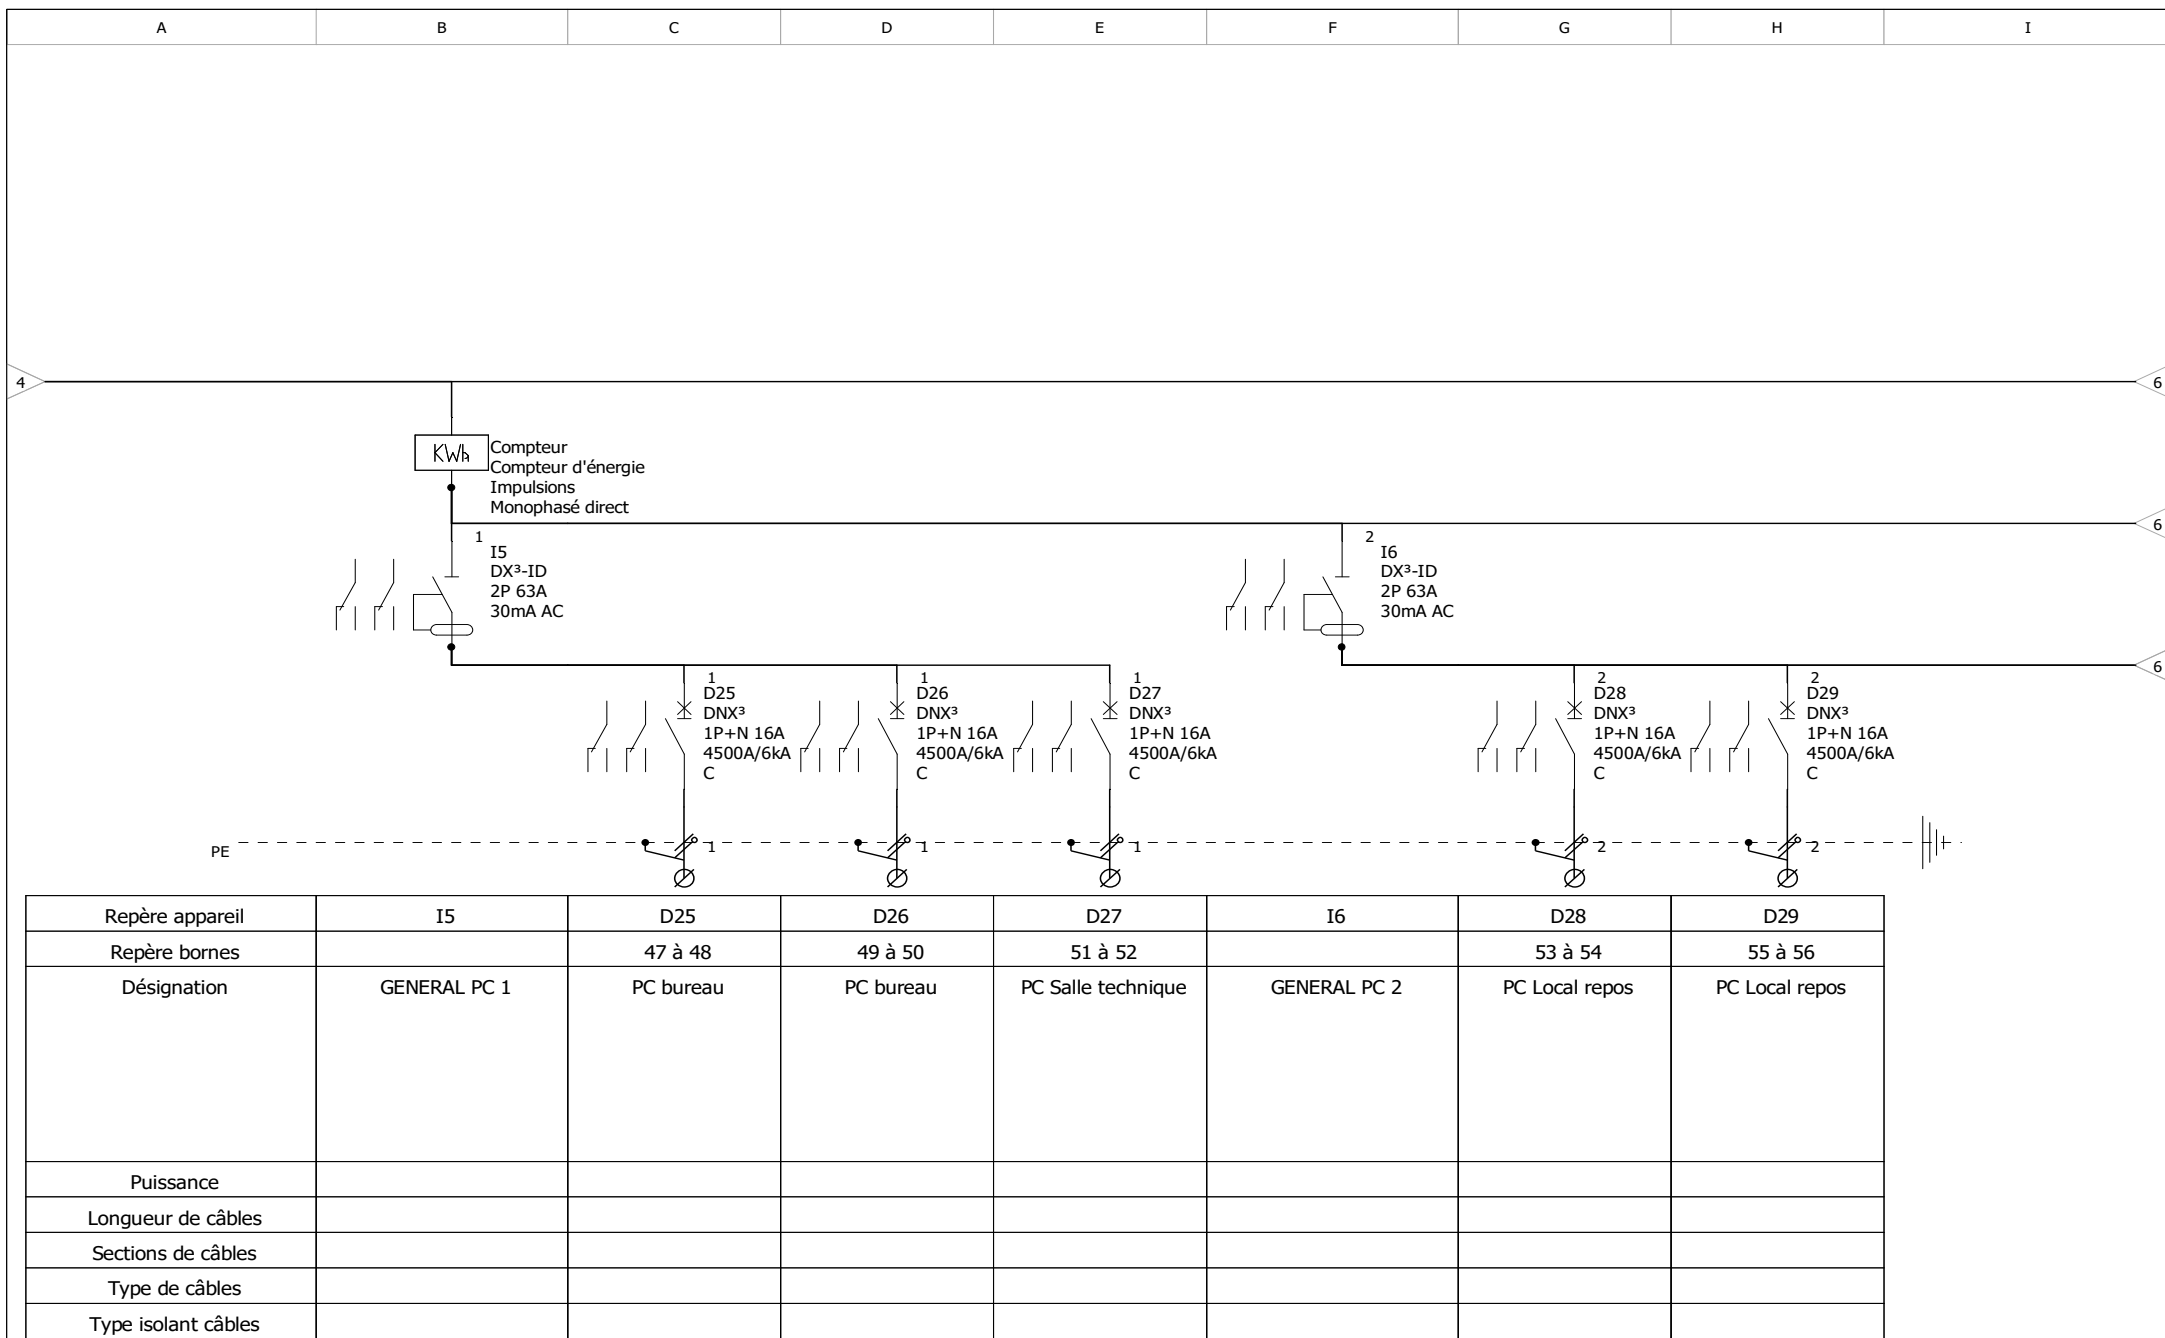

**CONSTRUCTION DE LA NOUVELLE VIGIE ISSY
LES MOULINEAUX**

TGBT VIGIE

N° affaire :

25215

C

B

A

F

E

D

N° plan :


Date:

Dessiné par :

BT

N° folio :

7 / 9

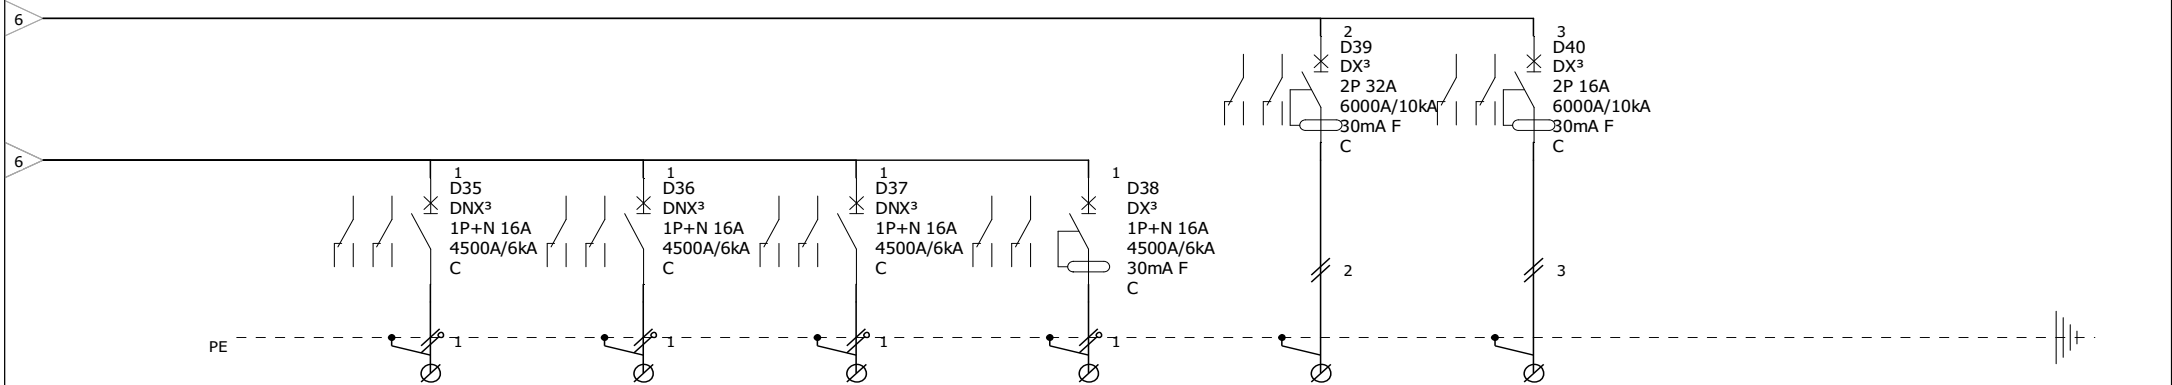

Repère appareil	D35	D36	D37	D38	D39	D40		
Repère bornes	67 à 68	69 à 70	71 à 72	73 à 74	75 à 76	77 à 78		
Désignation	Stores	Pompe de relevage	Portail motorisé	Portillon	PC 20/32A	Baie opérateur		
Puissance								
Longueur de câbles								
Sections de câbles								
Type de câbles								
Type isolant câbles								