

Table des matières

- 1. Composition des parois extérieures
- 2. Composition des planchers et toitures
- 3. Plan de repérage des détails
- 4. Détail 1 et 2
- 5. Détail 3 à 5
- 6. Détail 6 à 10
- 7. Détail 11 à 16
- 8. Détail 17



Maîtrise d'ouvrage:
Direction Générale de l'Aviation Civile

Plateforme héliportuaire Issy-les-Moulineaux Valérie André

Projet de Nouvelle Tour de Contrôle



PRO/DCE Carnet de plans de détails


Assistance à maîtrise d'ouvrage - conduite d'opération:
Service National d'Ingénierie Aéroportuaire - SNIA Sud-Ouest - Pôle Bordeaux
Maîtrise d'oeuvre :
Service National d'Ingénierie Aéroportuaire - département Ingénierie-Bâtiment

Référence:


PRO
PLN-02

format:A3


Indice	Date:	Etabli par:	Vérifié par:	Observations/Modification:
0	03/09/25	P.CHAMPETIER	G.DAGUET	version initiale
1	14/10/25	P.CHAMPETIER	G.DAGUET	version finale

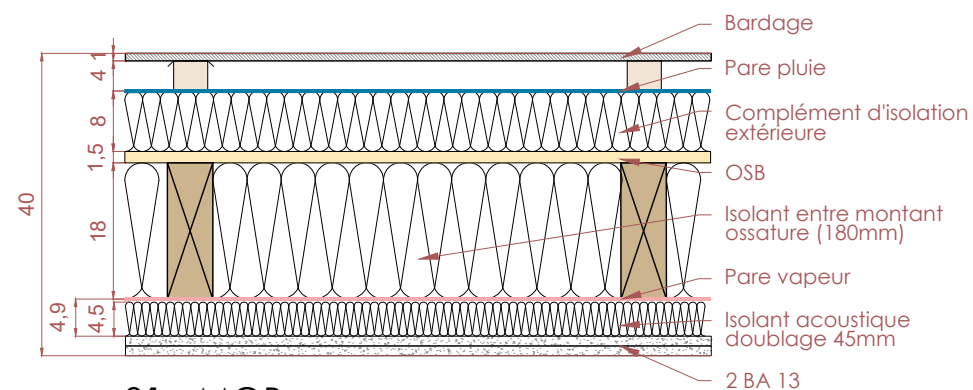


01 - MOB

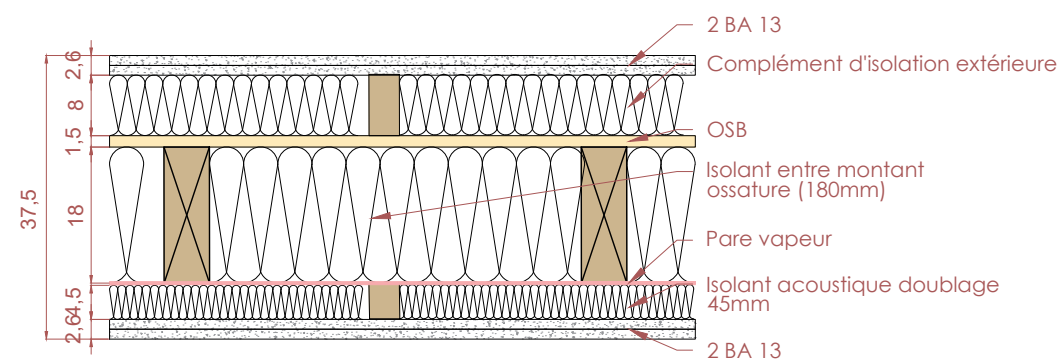


04 - MOB entre vigie et local repos

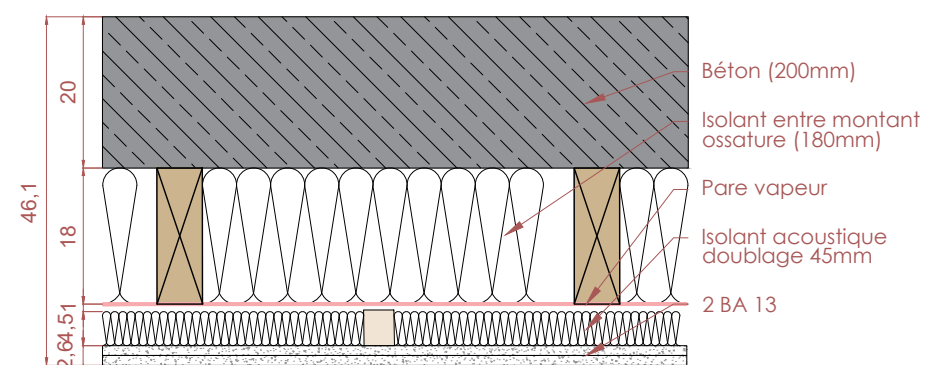


02 - Mur béton

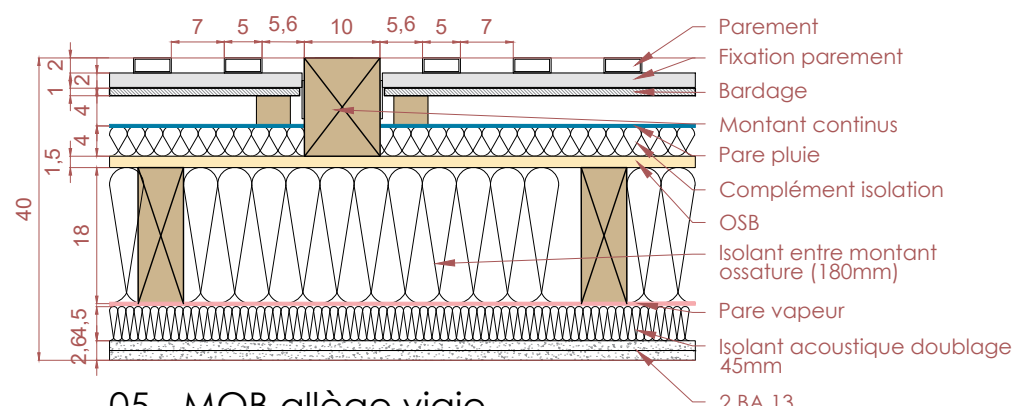






05 - MOB allège vigie

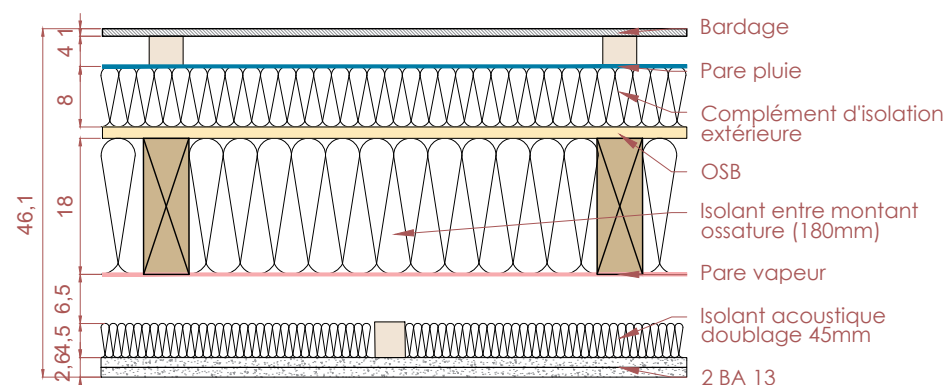


03 - MOB sur mur béton

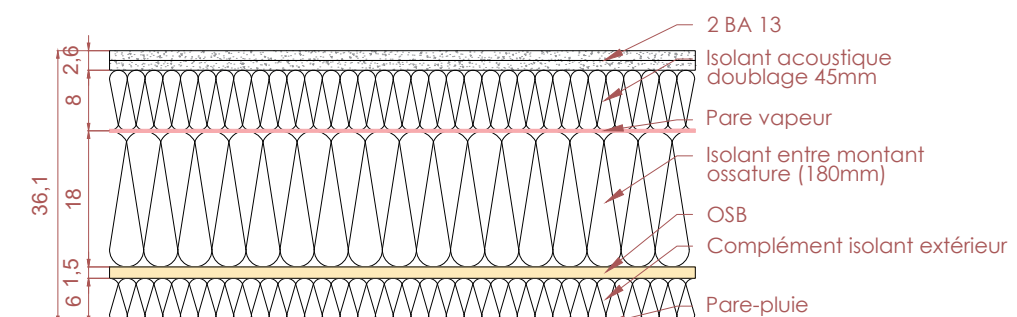


06 - MOB vers sous vigie

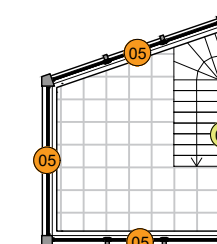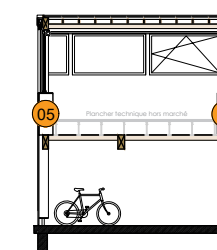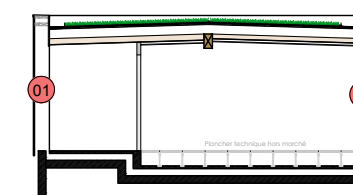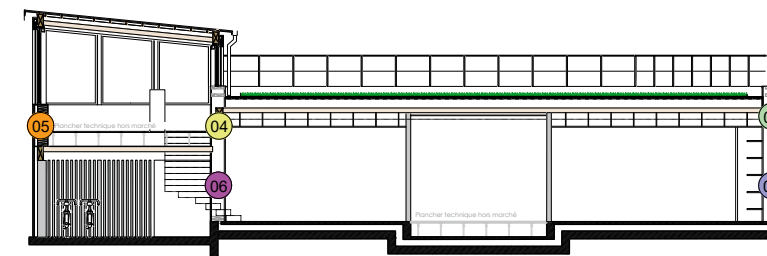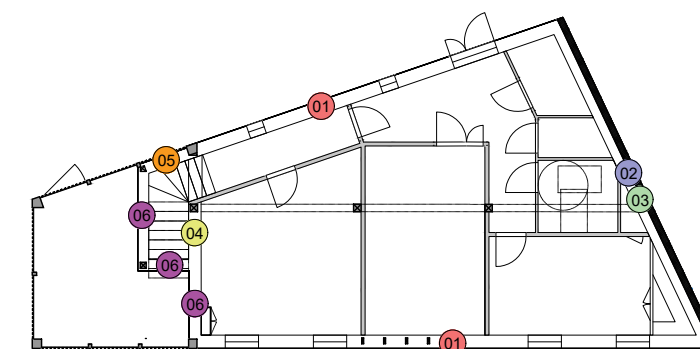


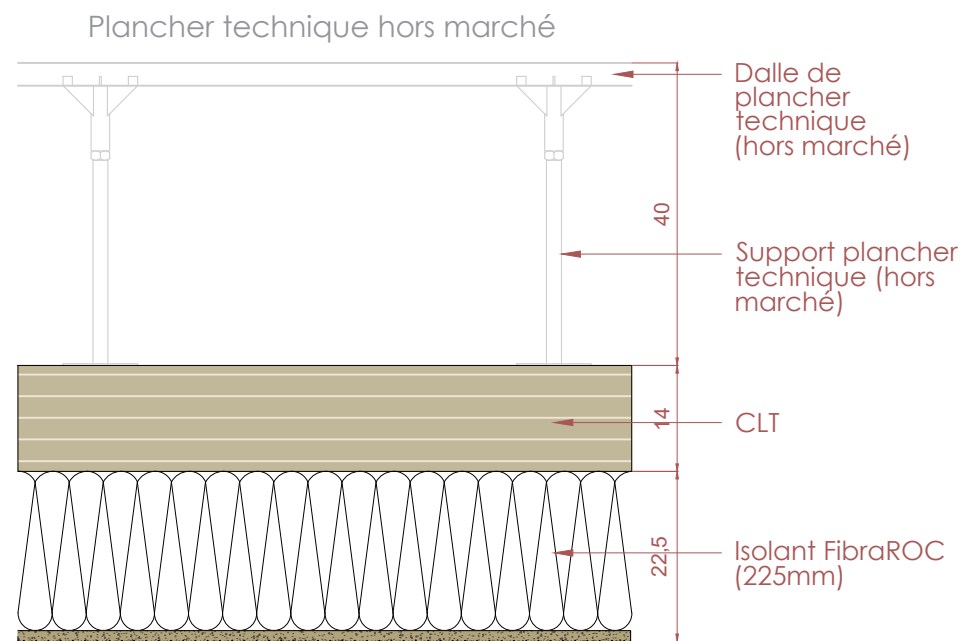


08 - Plancher vigie

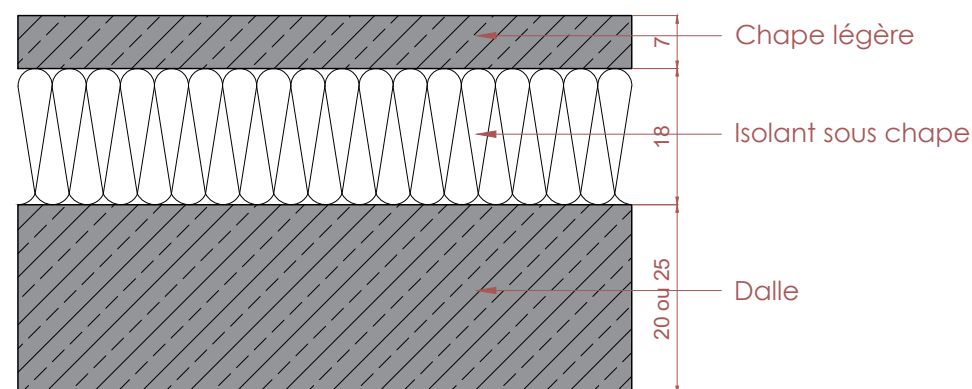


09 - Dalle RDC

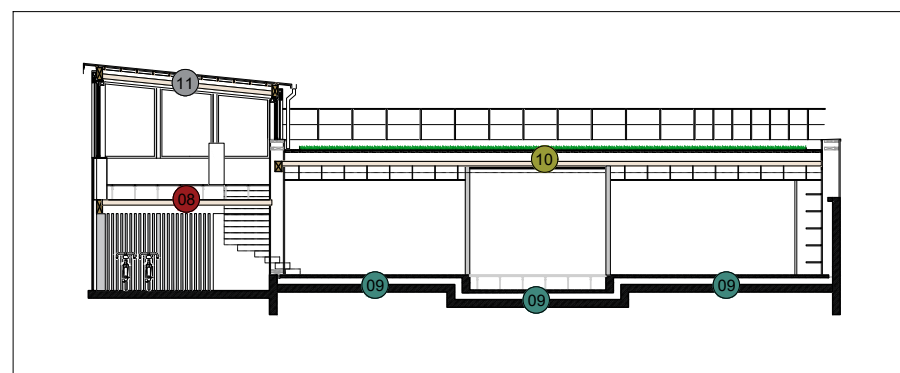

Repérage






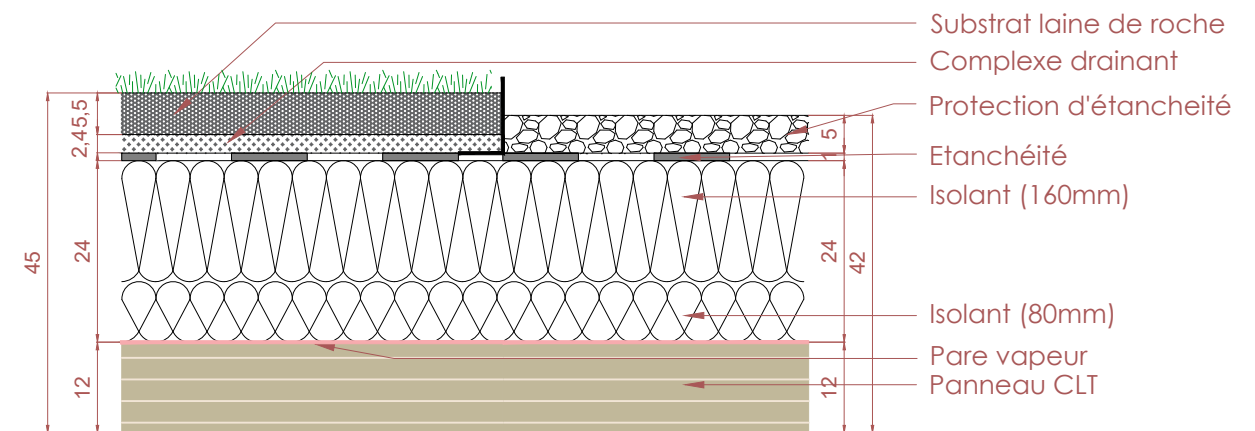


10 - Toiture bloc technique

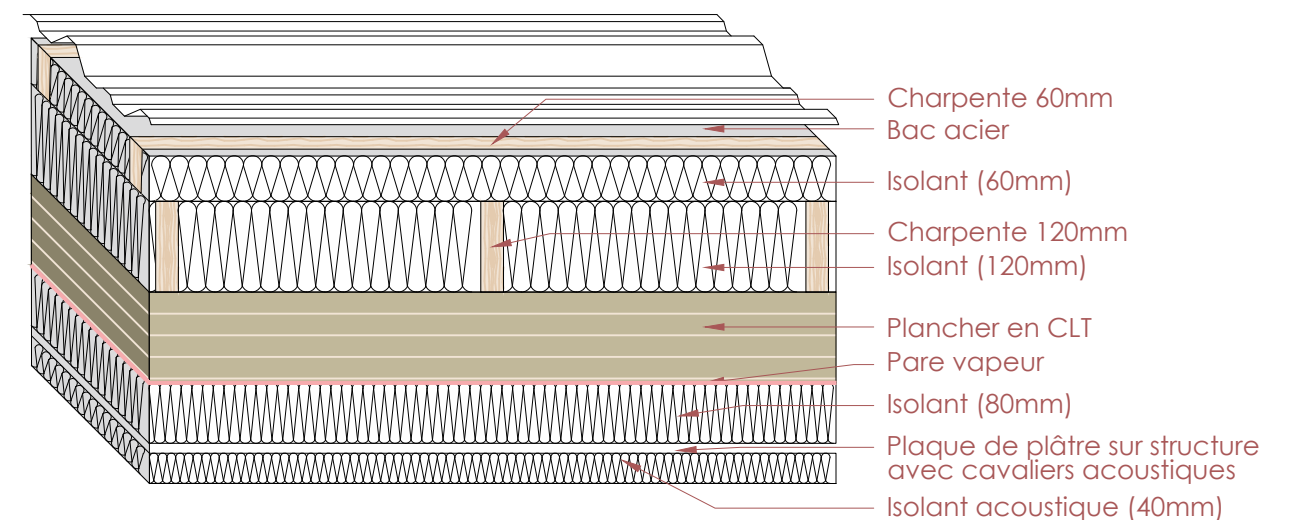


11.1 - Toiture vigie coupe longitudinale




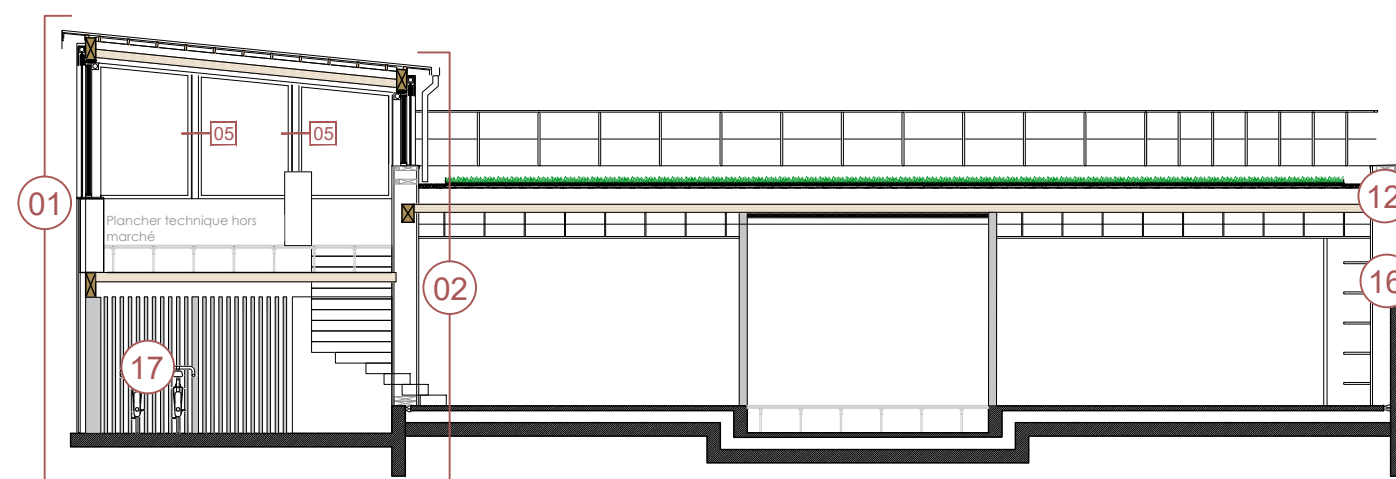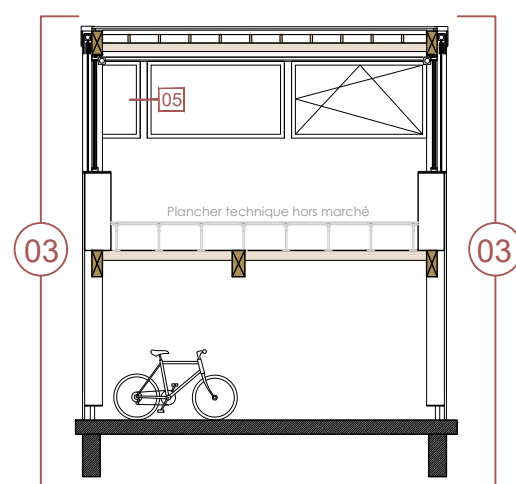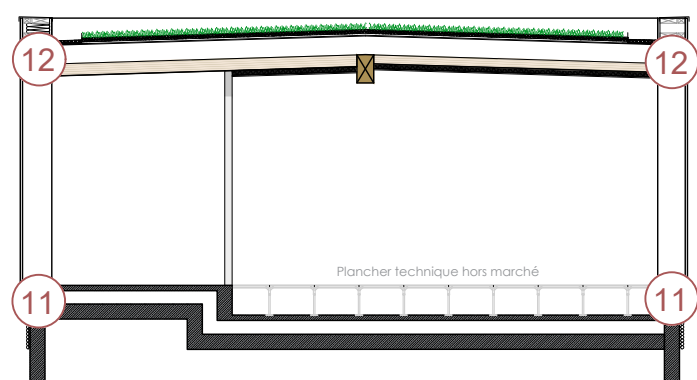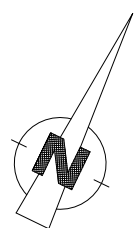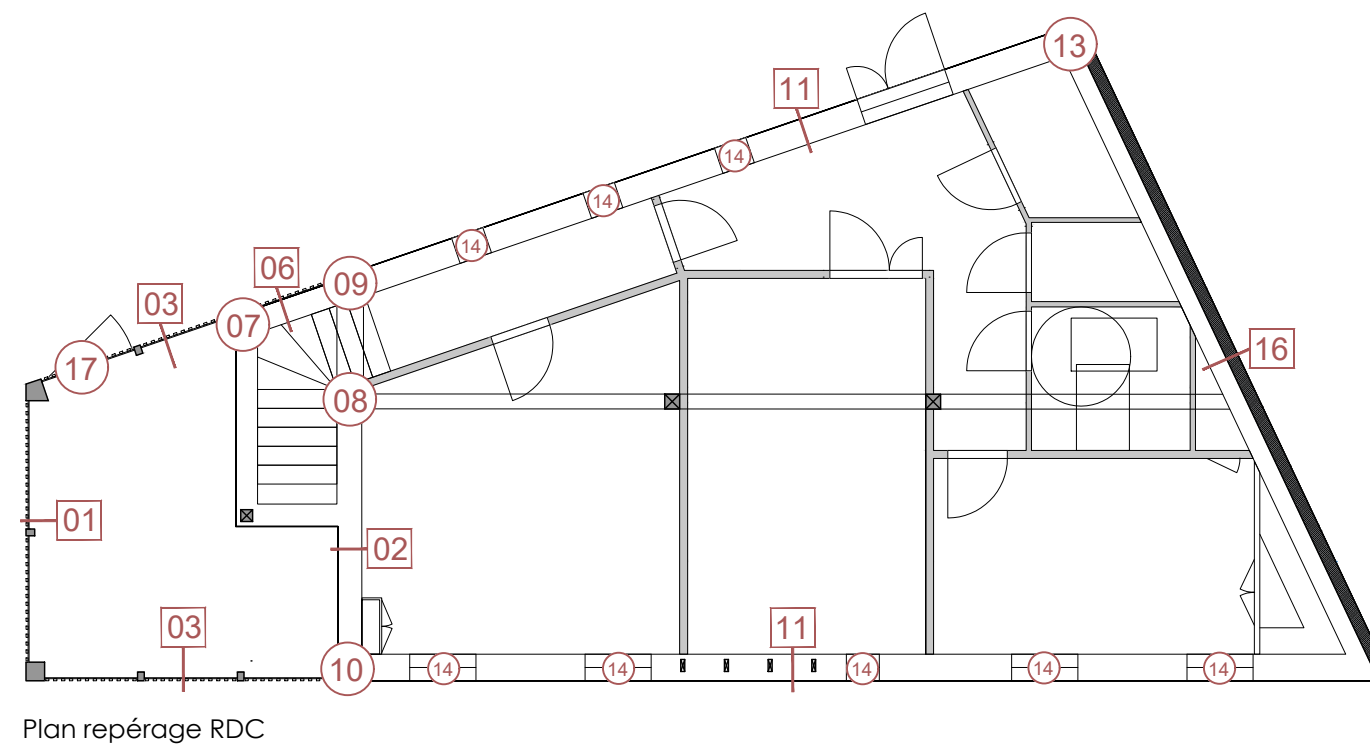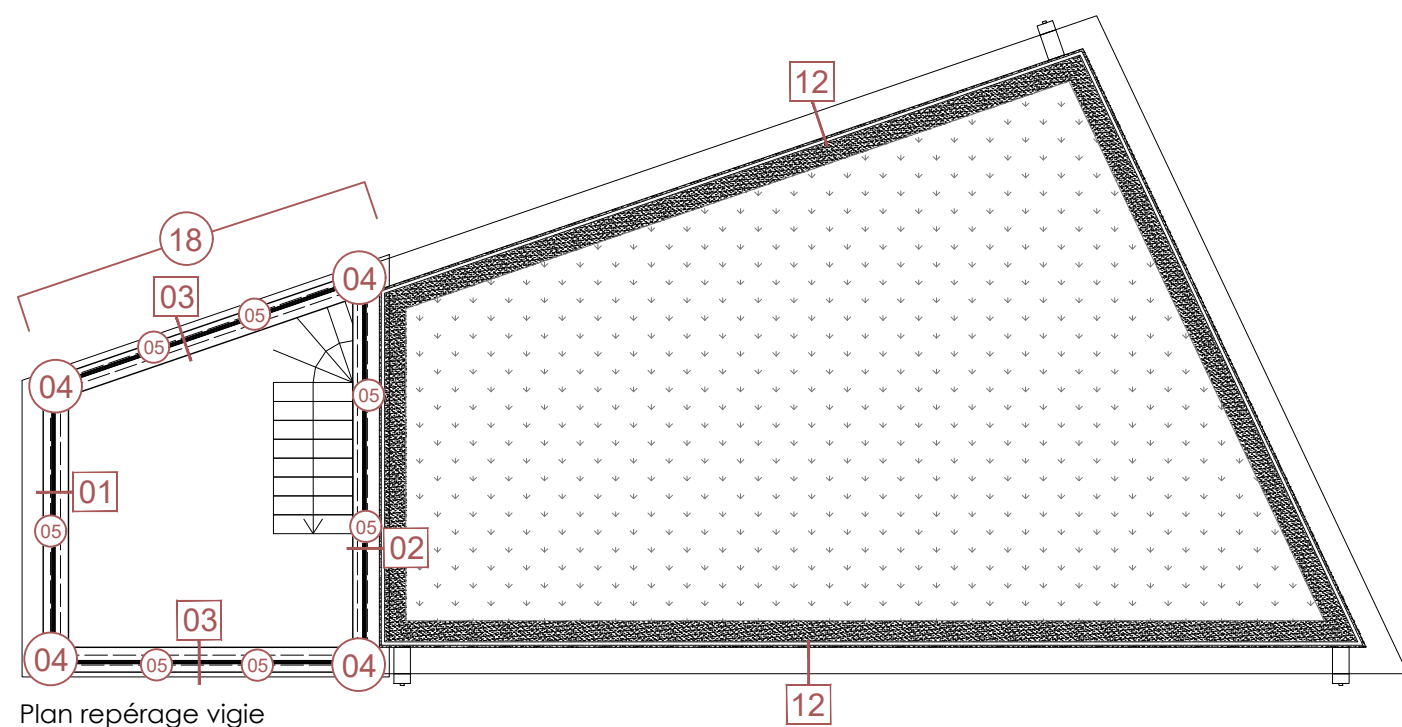


01 - Jonction mur sud ouest
vigie

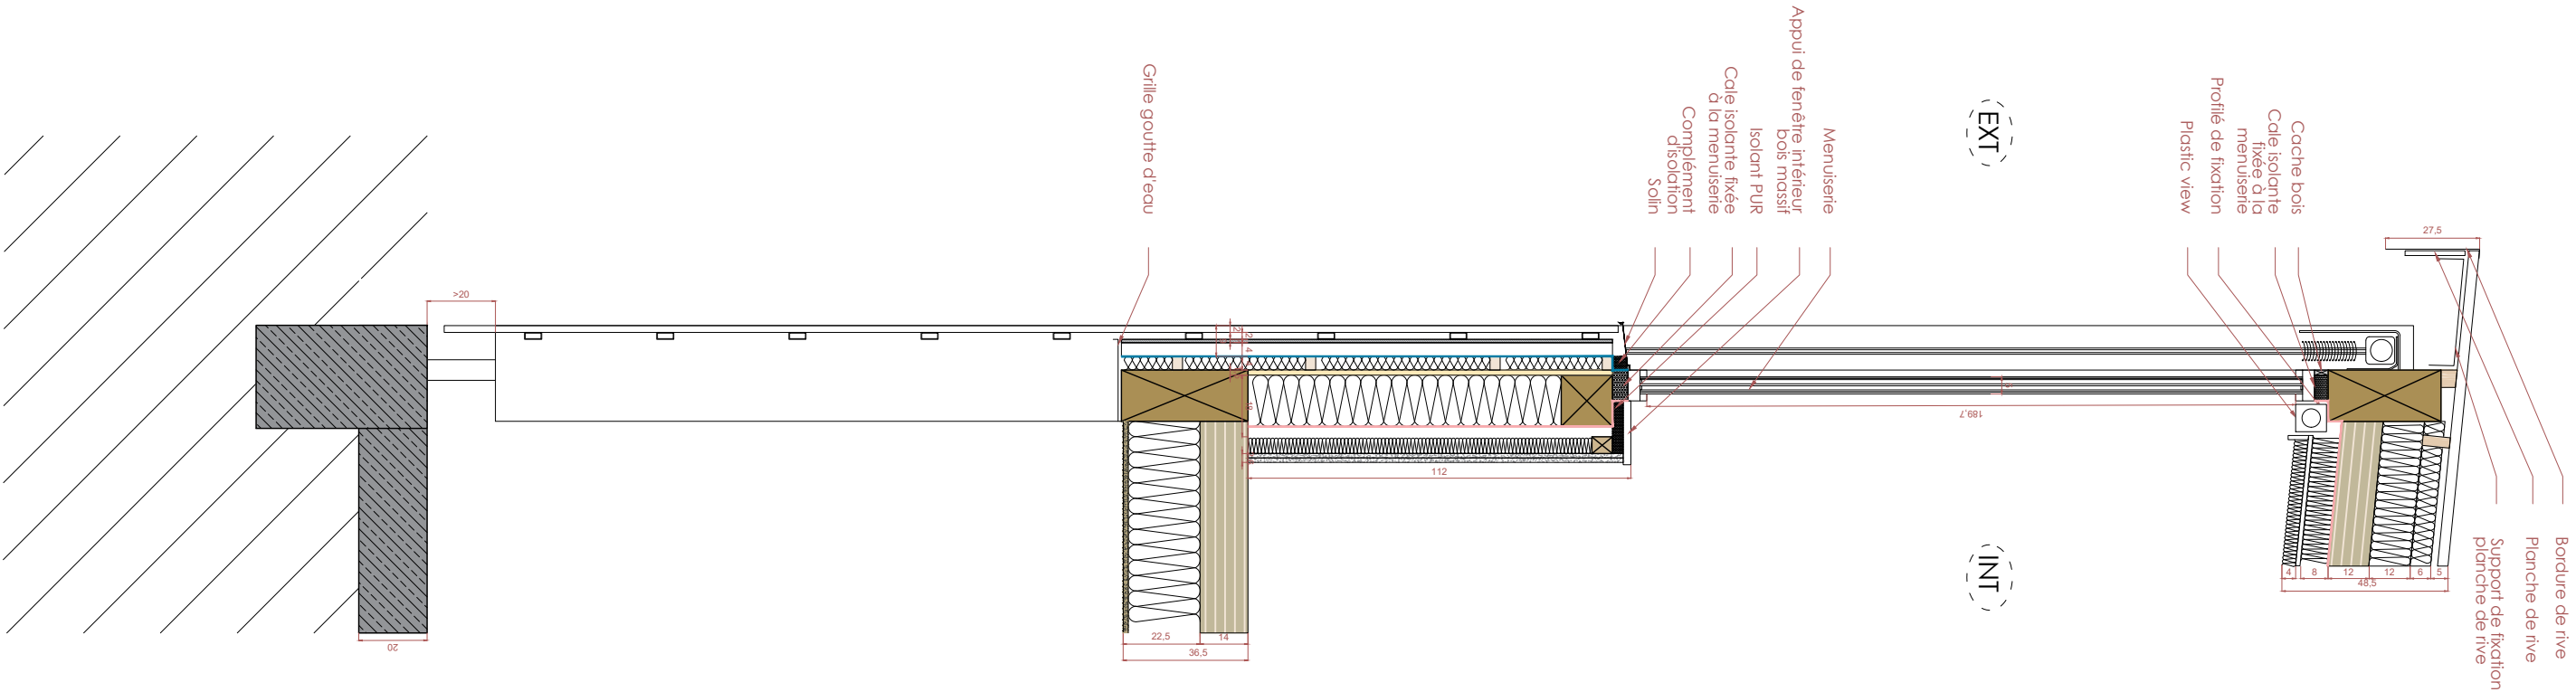


02- Jonction mur entre
vigie et local repos

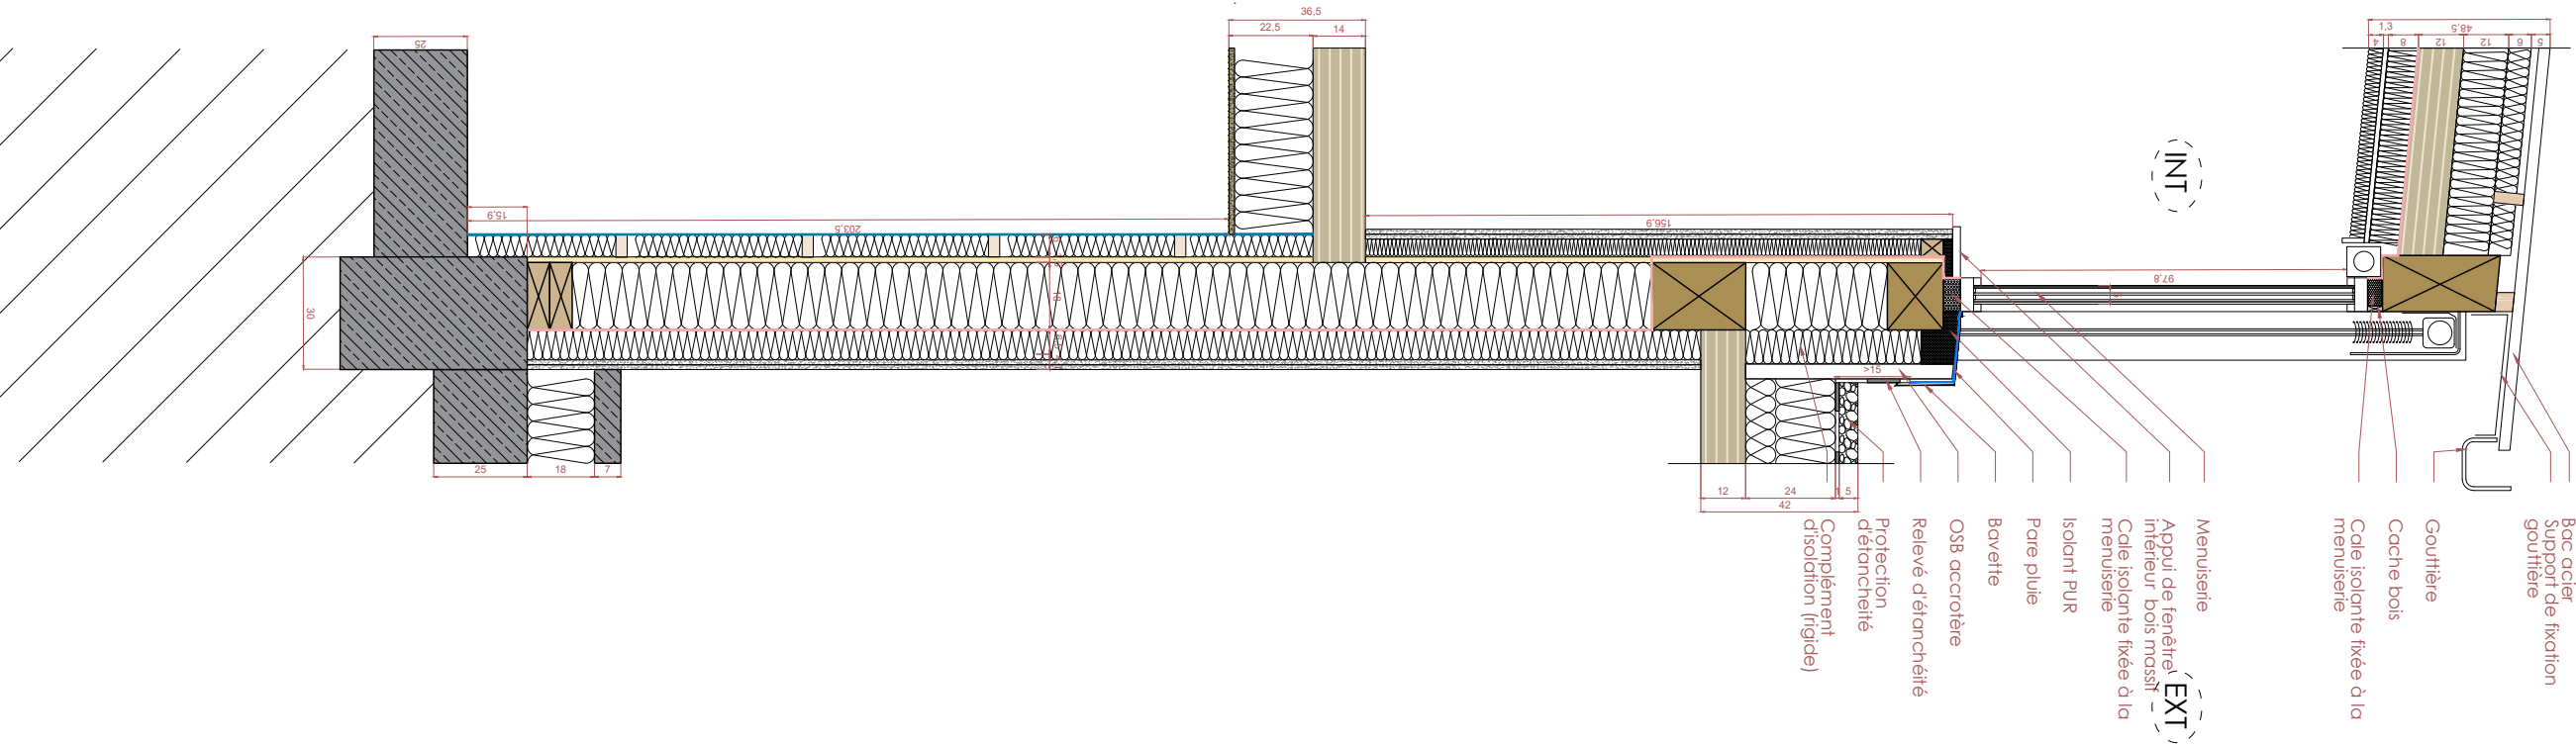

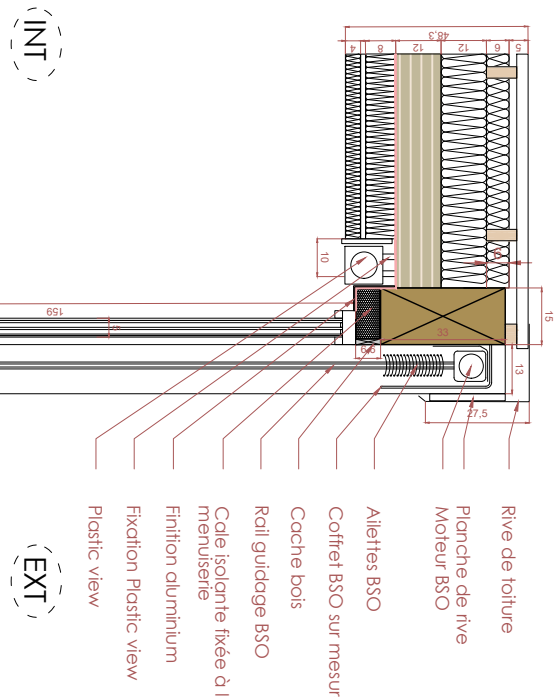


(INT)

(EXT)

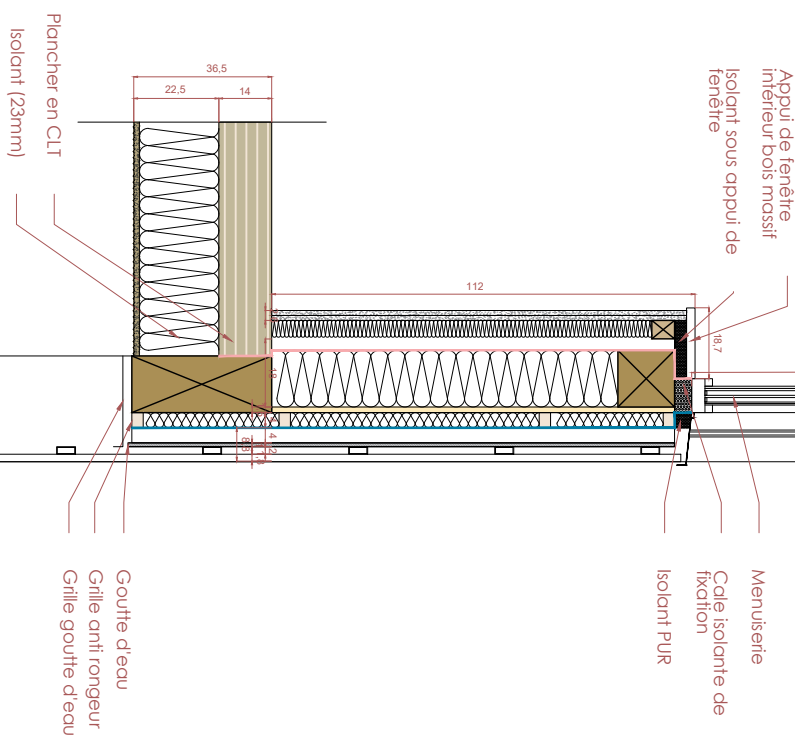

Support de fixation



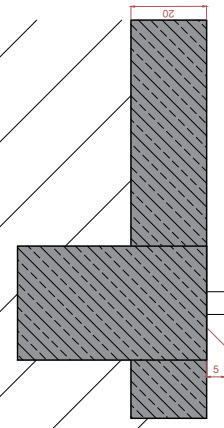


Béton (250mm)


Plancher en CLT
Isolant (23mm)

Goutte d'eau
Grille anti rongeur
Grille goutte d'eau

04- Jonction menuiseries et poteaux

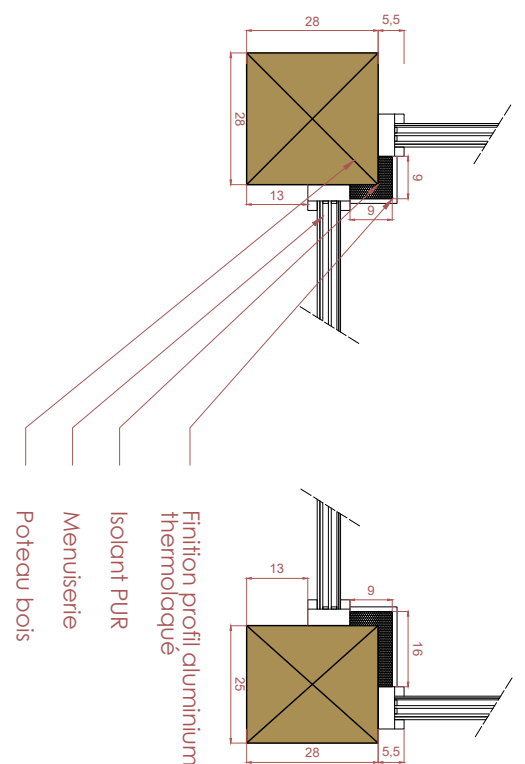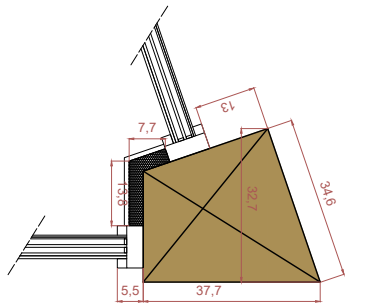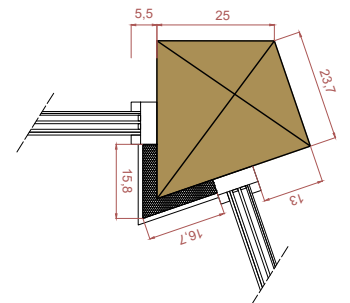

Finition profil aluminium
thermolaqué
Isolant PUR
Menuiserie
Poteau bois

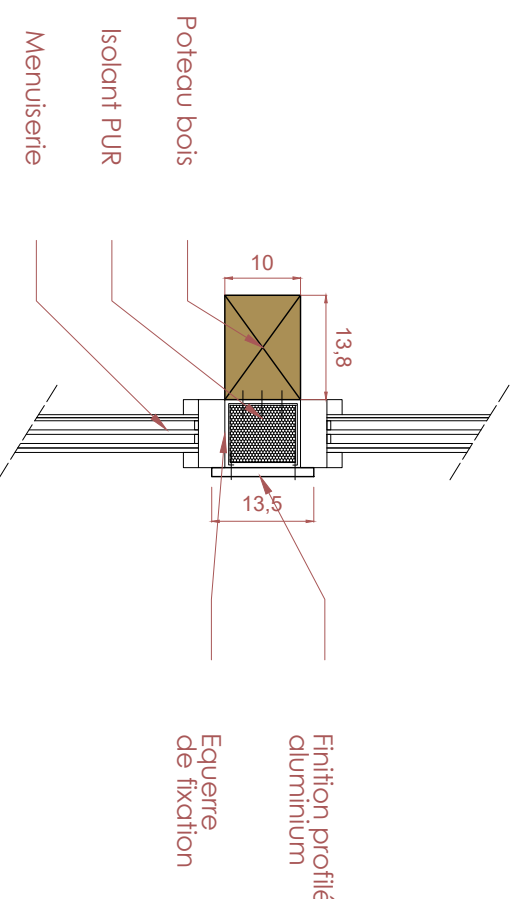



Poteau bois
Isolant PUR
Menuiserie


Finition profilé
aluminium
Equerre
de fixation

03- Jonction Mur sud est vigie


05- Jonction menuiserie et montant intermédiaire

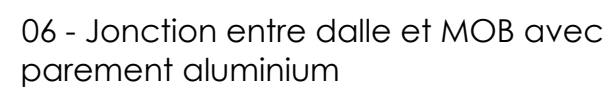

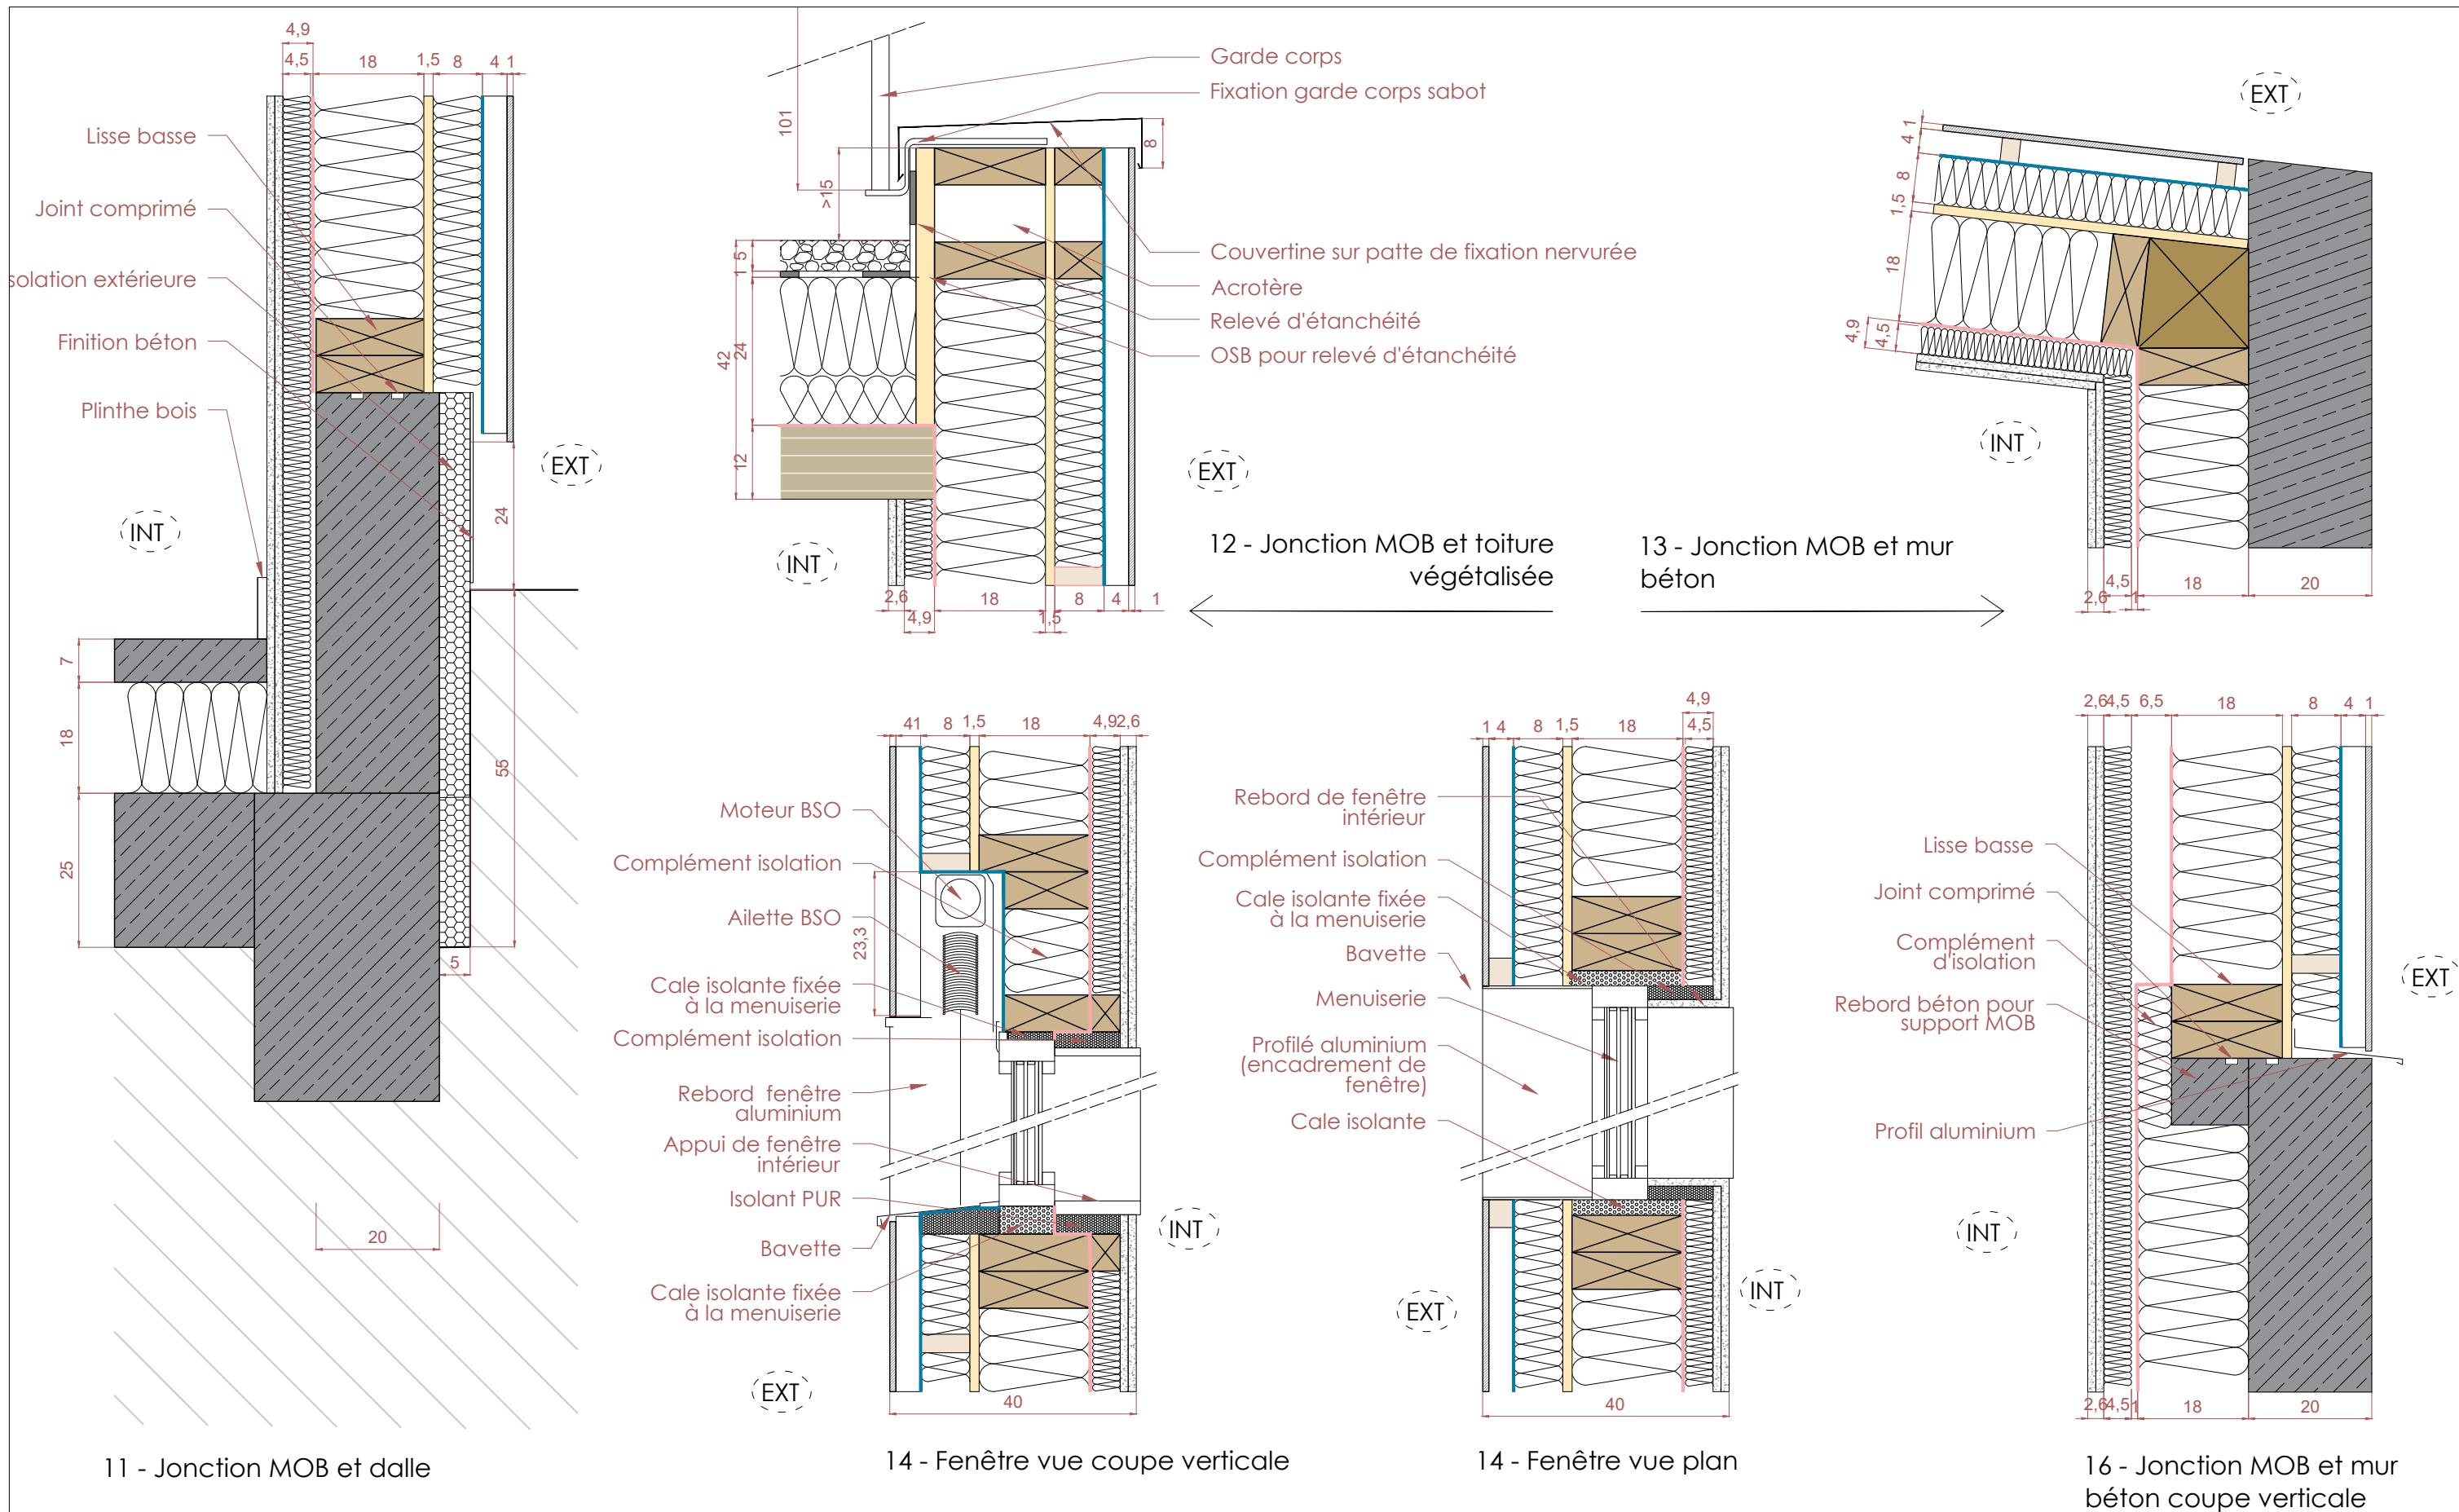

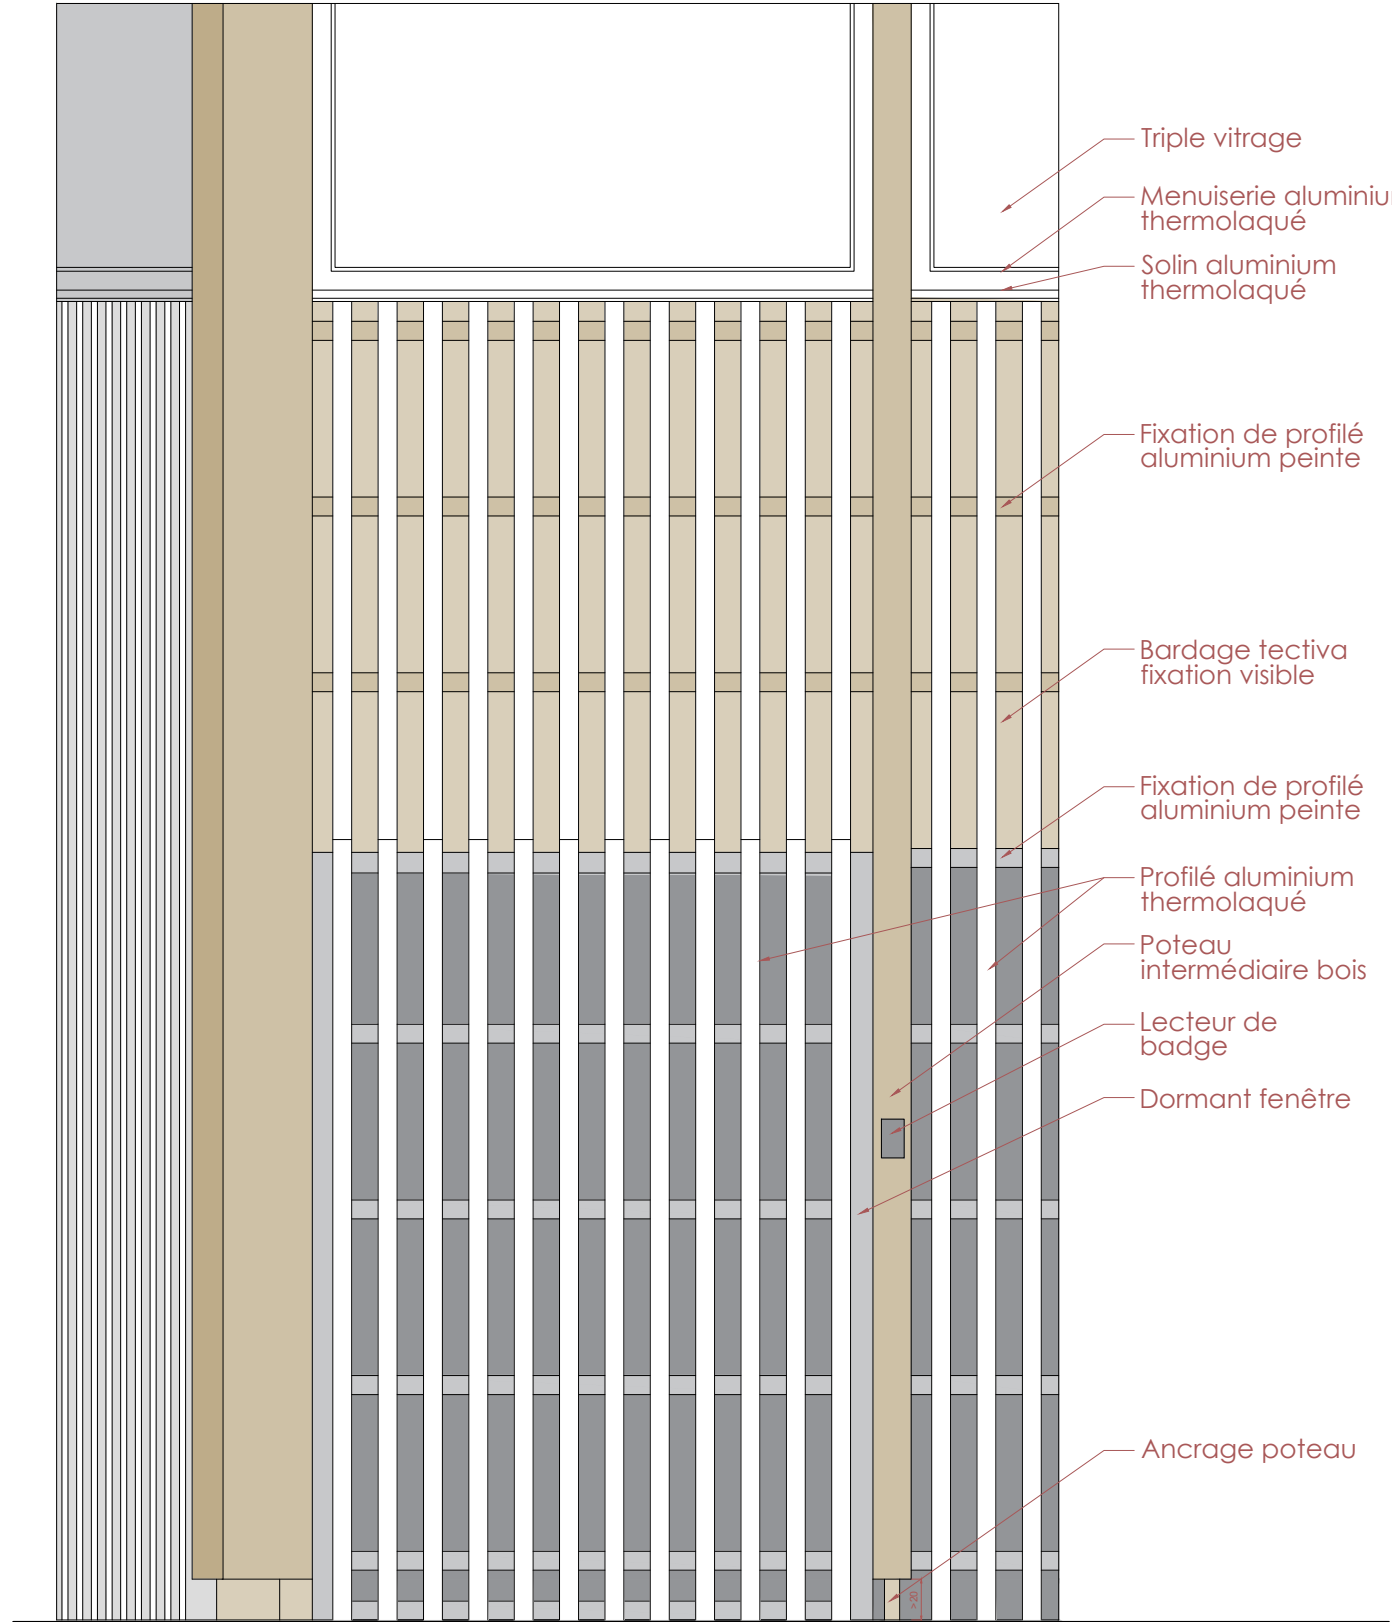

17 - Porte sous vigie élévation (1/20e)

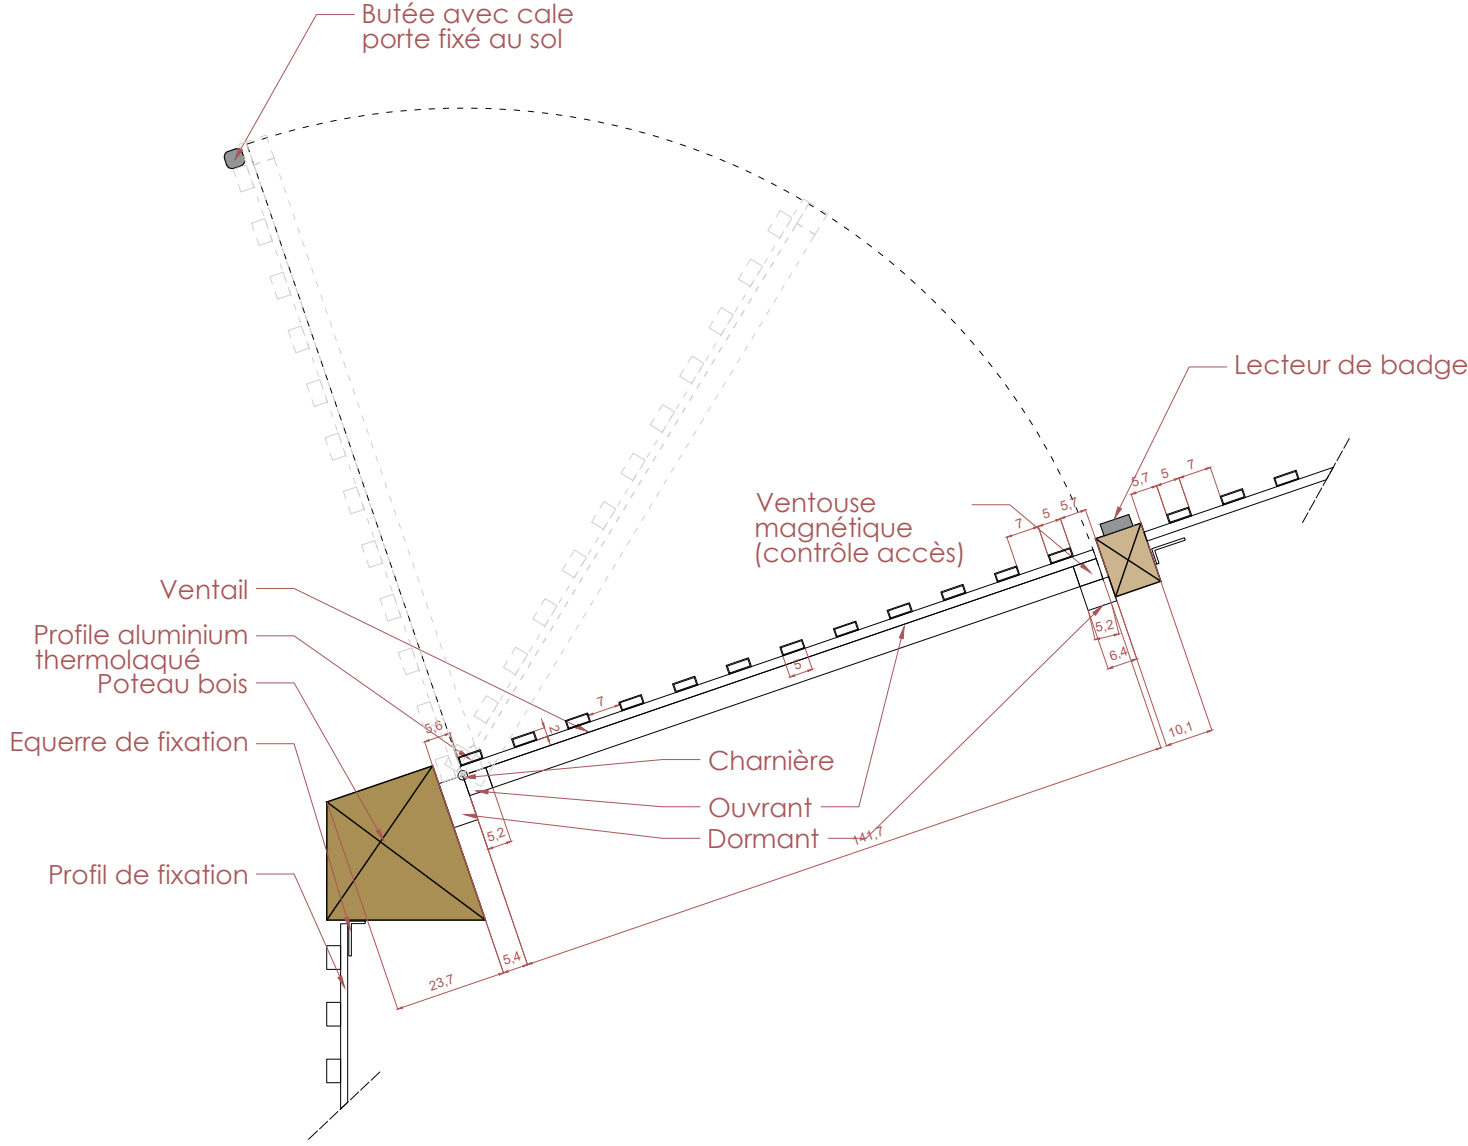

17 - Porte sous vigie plan (1/10e)