

Table des matières

- 1. Plan parafovdrage
- 2. Coupe parafovdrage
- 3. Plan maillage planchers techniques



Maîtrise d'ouvrage:
Direction Générale de l'Aviation Civile

Plateforme héliportuaire Issy-les-Moulineaux Valérie André

Projet de Nouvelle Tour de Contrôle



PRO/DCE Plan foudre


Assistance à maîtrise d'ouvrage - conduite d'opération:
Service National d'Ingénierie Aéroportuaire - SNIA Sud-Ouest - Pôle Bordeaux
Maîtrise d'oeuvre :
Service National d'Ingénierie Aéroportuaire - département Ingénierie-Bâtiment

Référence:

PRO
PLN-05

format:A3

Indice	Date:	Etabli par:	Vérifié par:	Observations/Modification:
0	03/09/25	P.CHAMPETIER	G.DAGUET	version initiale
1	24/10/25	P.CHAMPETIER	G.DAGUET	version finale

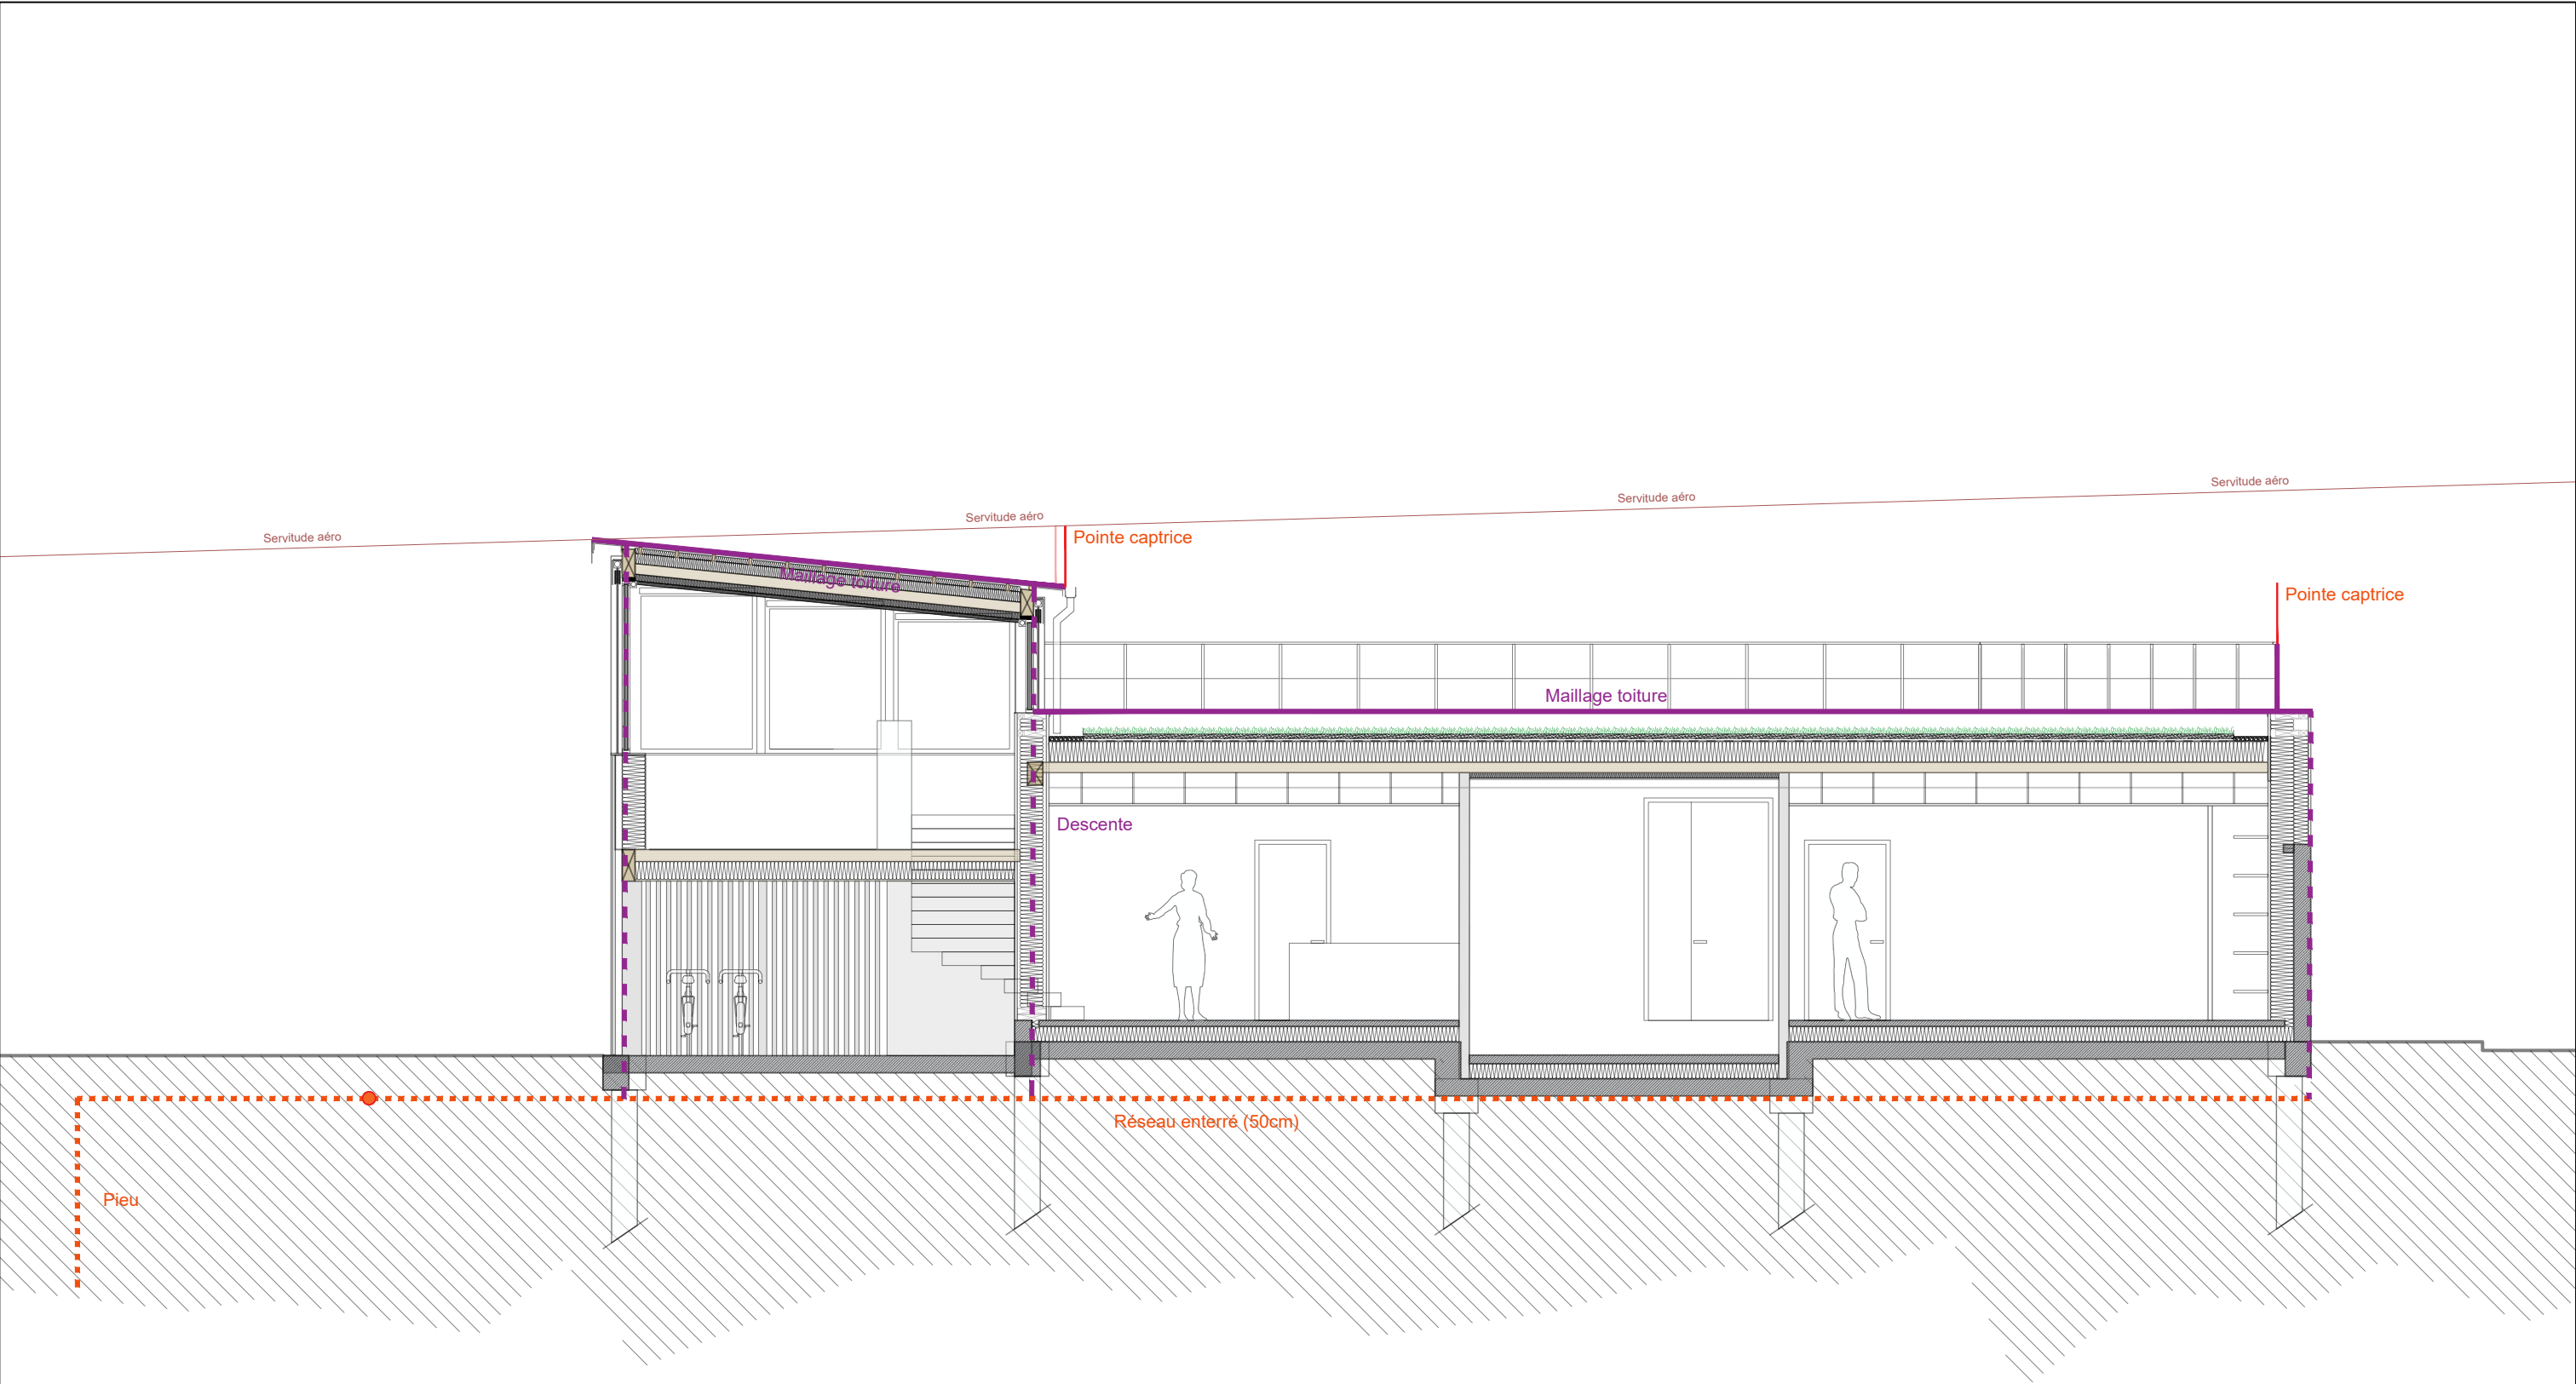

Héliport
Paris-Issy-les-Moulineaux-Valérie
André
Nouvelle tour de contrôle

Assistance à maîtrise d'ouvrage - conduite d'opération:
Service National d'Ingénierie Aéroportuaire - SNIA Sud-Ouest - Pôle Bordeaux
Maîtrise d'oeuvre :
Service National d'Ingénierie Aéroportuaire - département Ingénierie-Bâtiment

référence :

PRO

14/10/25

Coupe Parafoudrage


format: A3

échelle:1/75e


02

indice: 0

- Maillage terre pour plancher technique méplat cuivre 30 x 2
- Douille de raccordement au réseau de terre
- Ceinturage

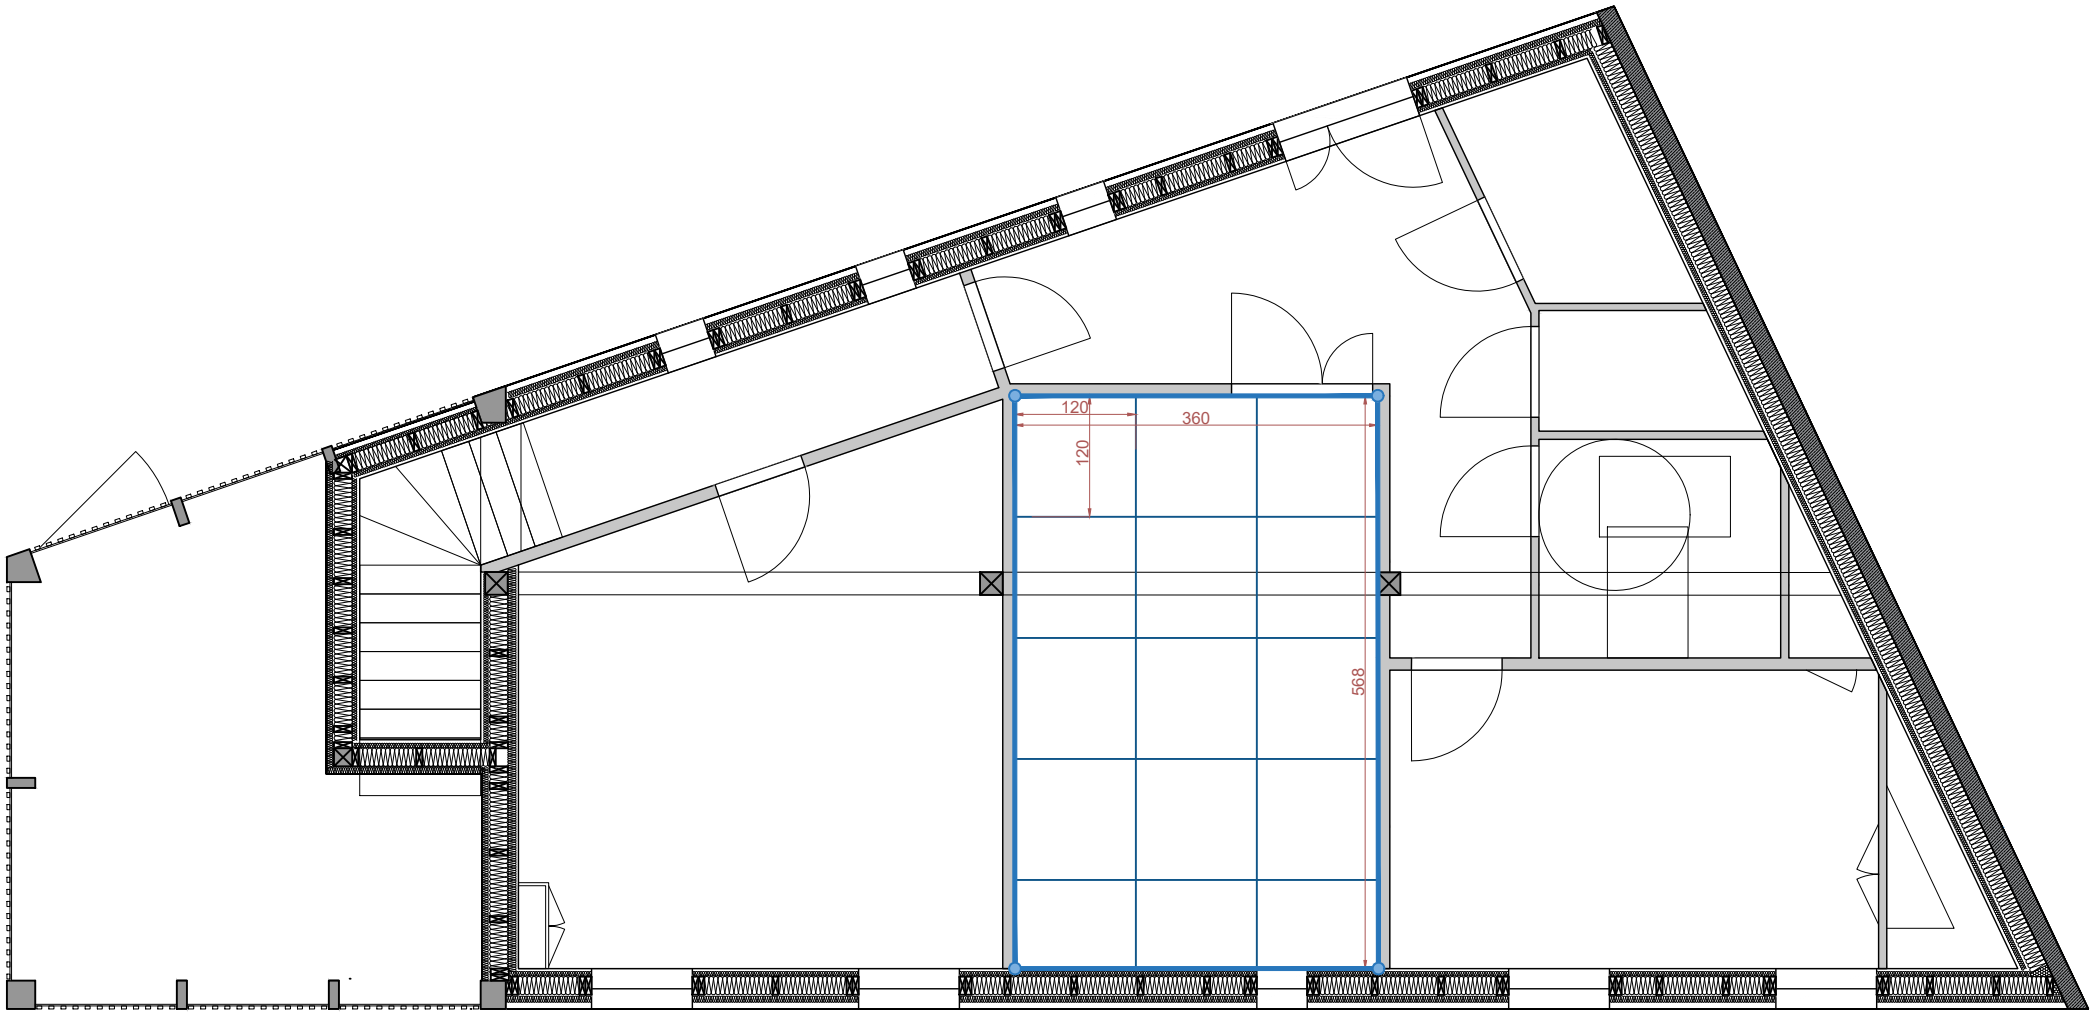

Plan sol RDC

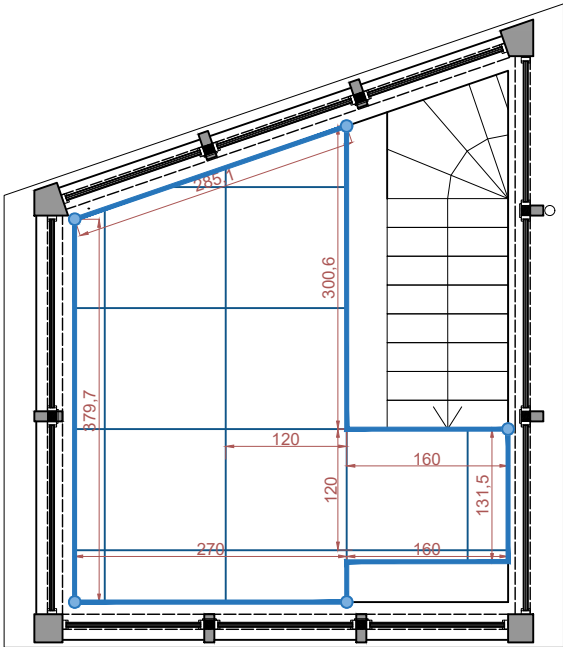

Plan sol R+1 (Vigie)