


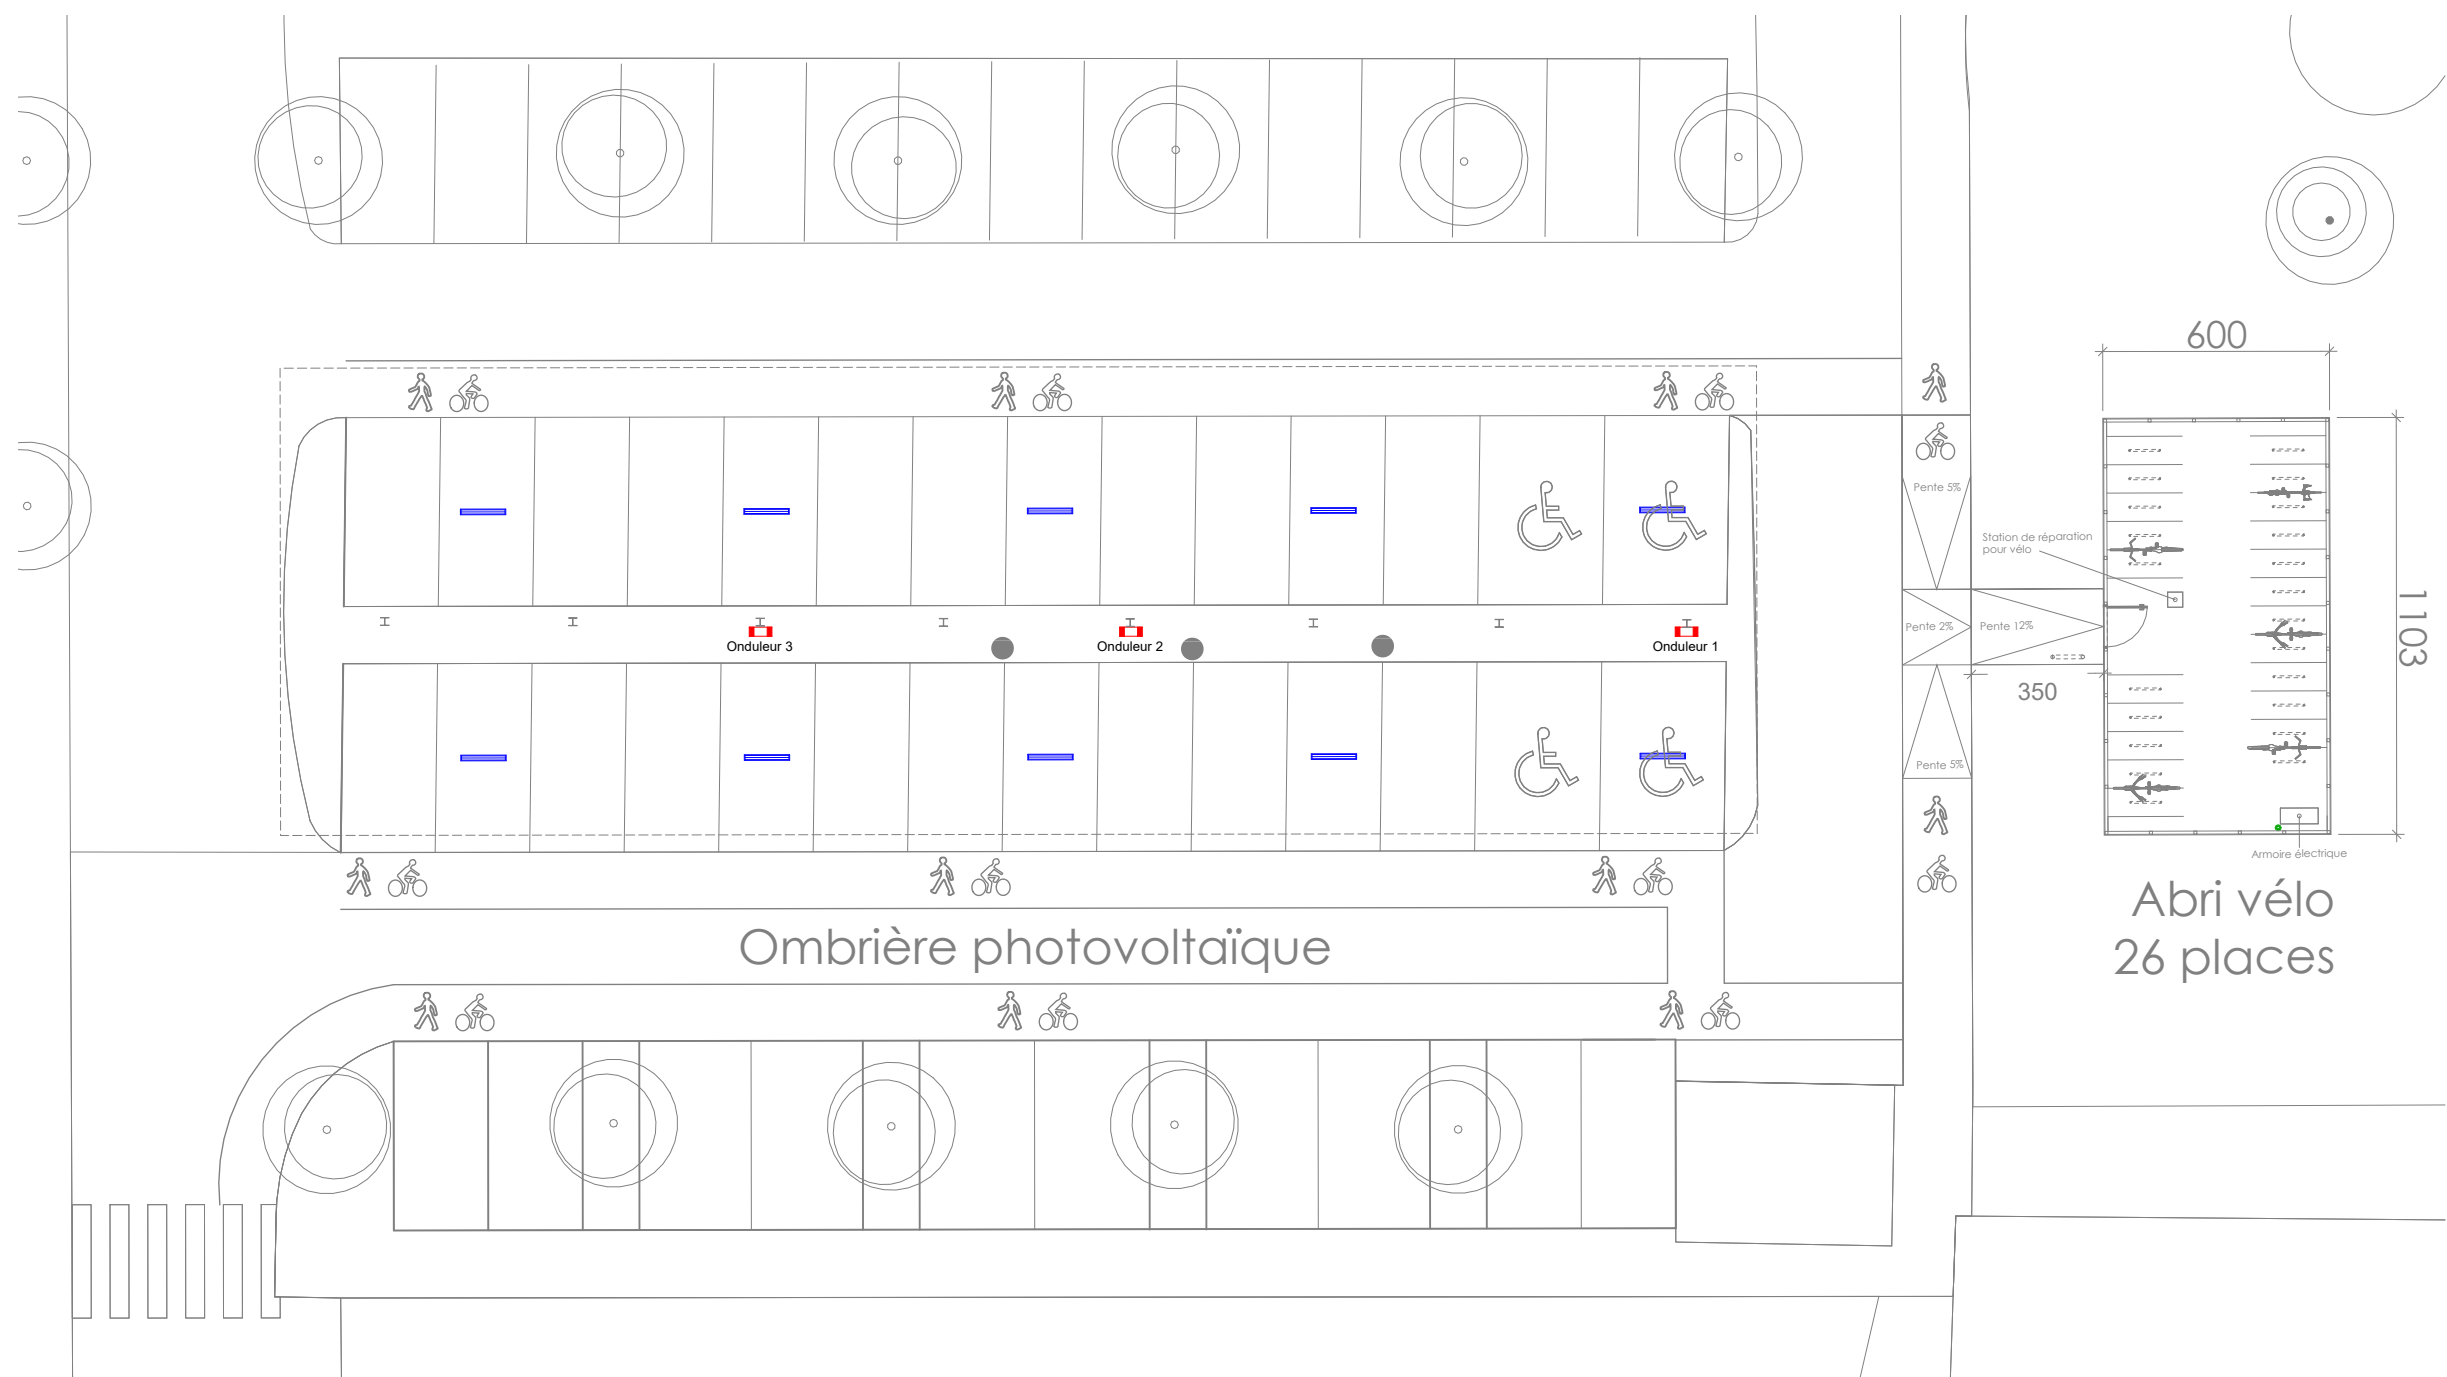

LEGENDE CFO-CFA

Armoire borne de recharge et PV

Type : Etanche LED 4000Lm

RJ45 Plexo

Abri vélo
26 places

N°	Description	Date
0	DCE première diffusion	27.03.2026

Maître d'ouvrage : MOA		Lot 03' - Implantation éclairage et coffret sous ombrières					
Architecte : ARC							
AF2650-CAF PERPIGNAN	Numéro du projet		AF2650		DCE	401	
	Date		27.03.2026				
	Dessiné par		BM		Ref Archi :		
	Format		A3				
		Echelle		Comme		Indice : 0	