


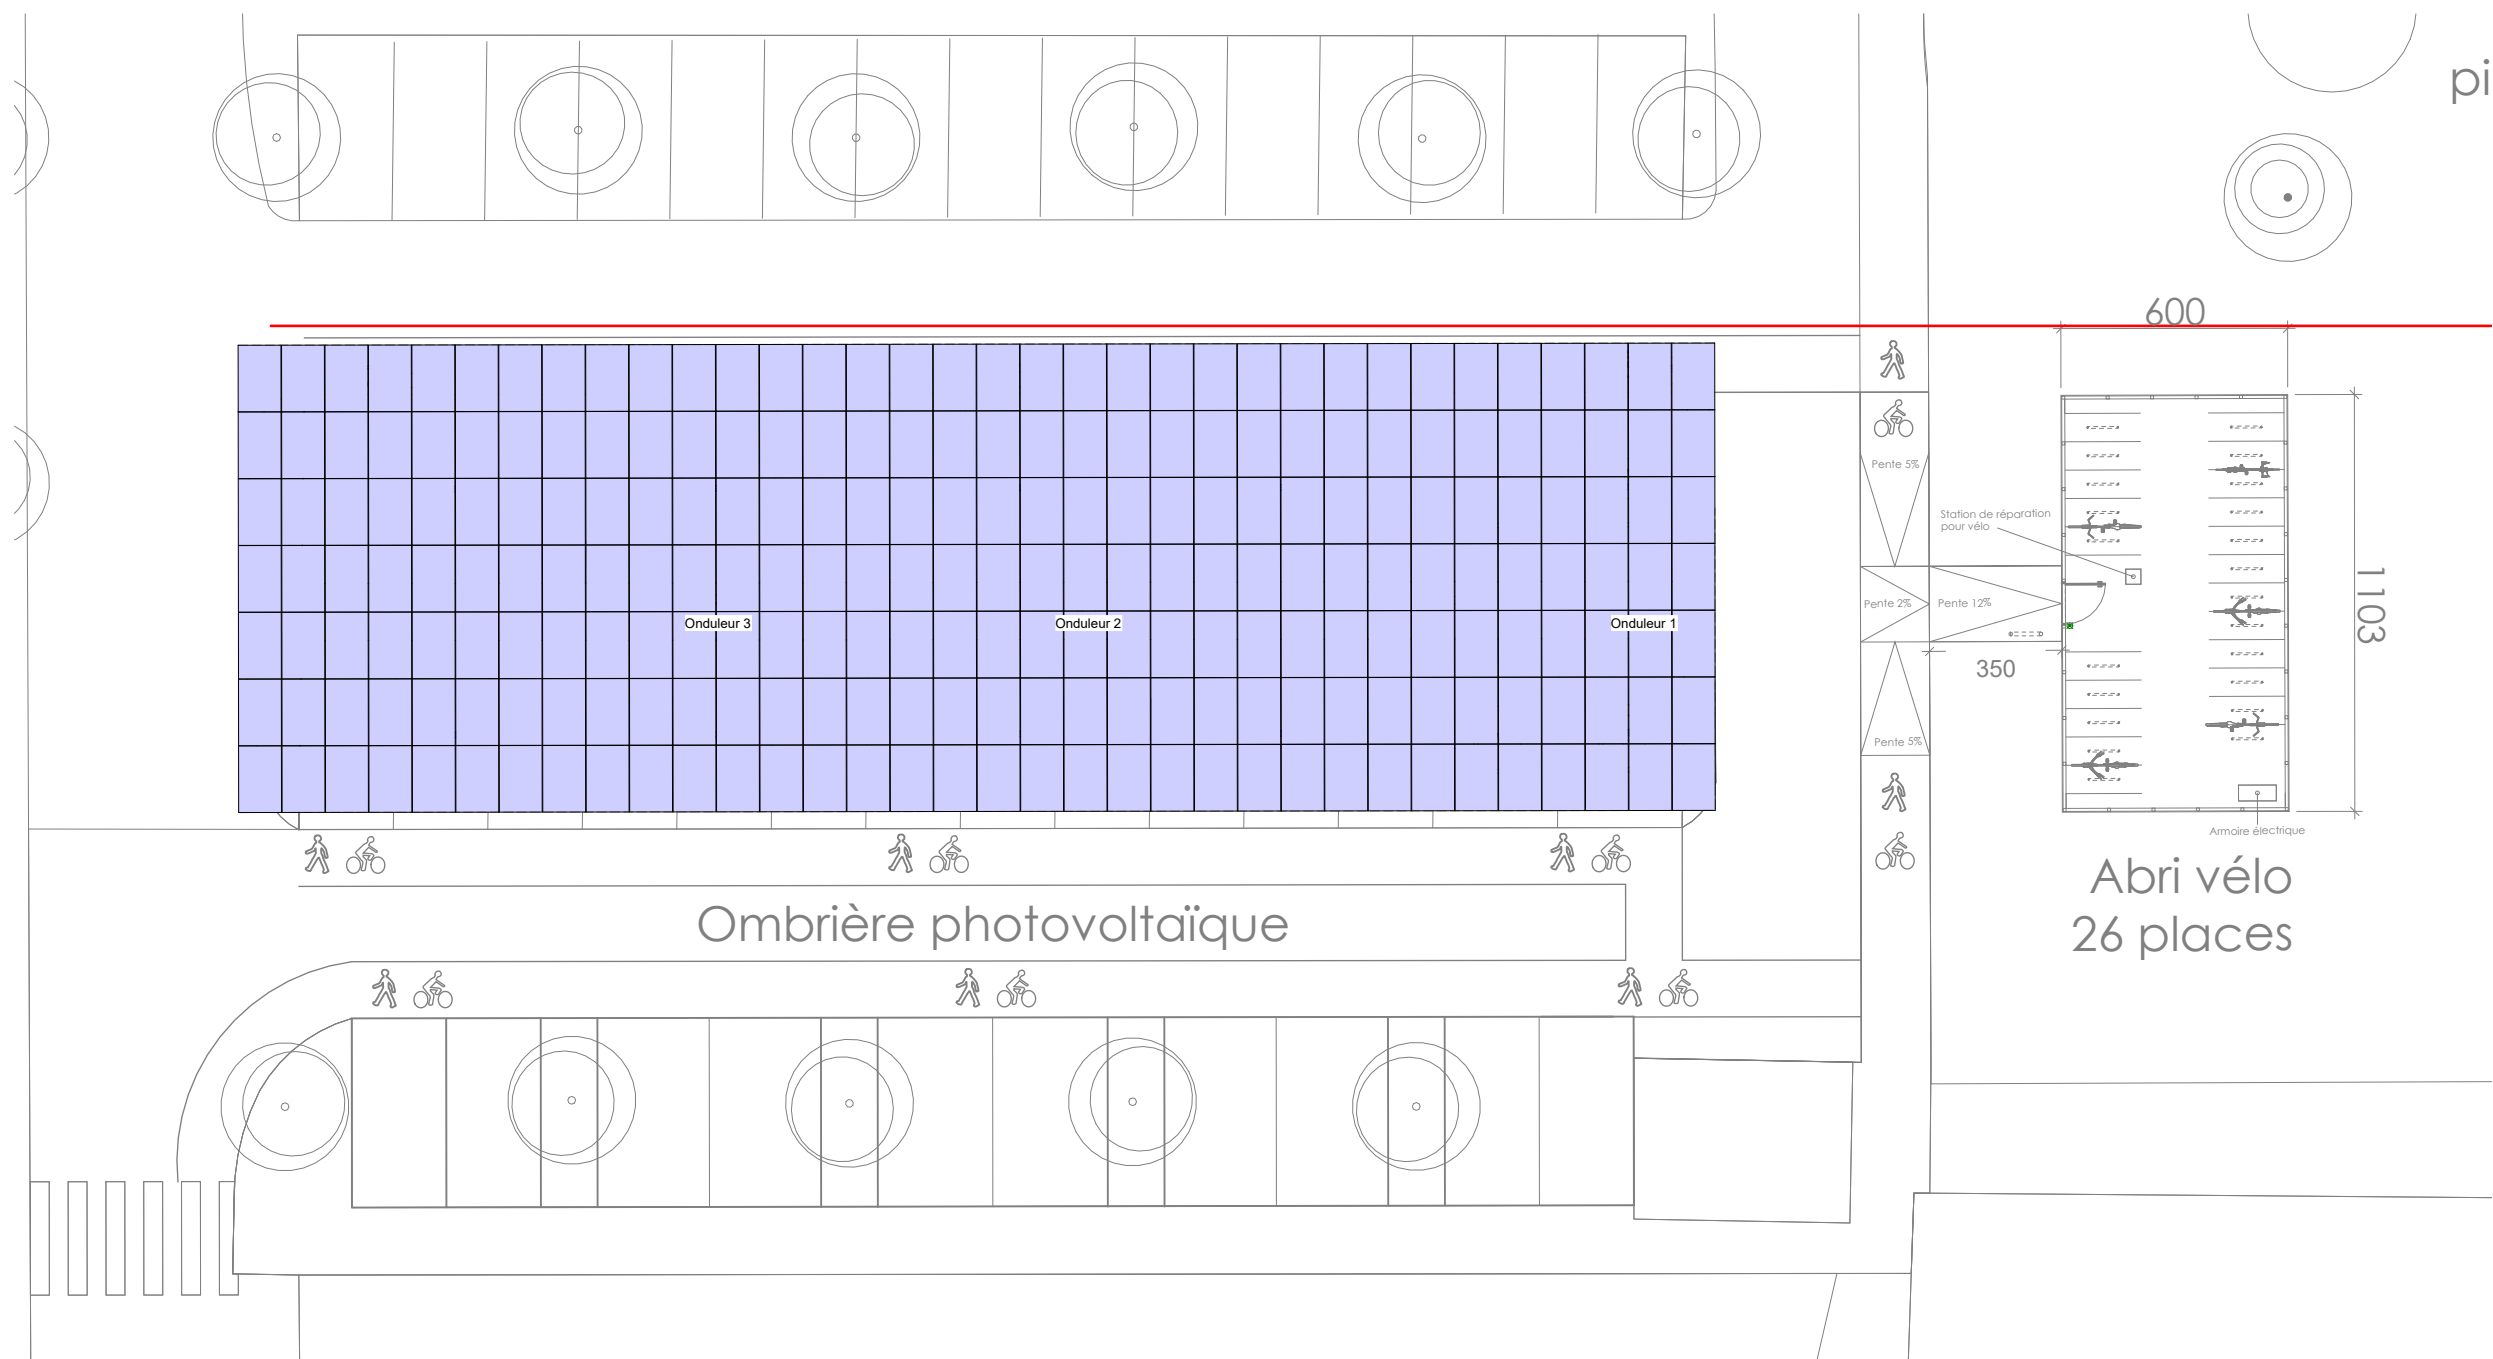

LEGENDE CFO-CFA

238 modules TRINA SOLAR de 450Wc



N°	Description	Date
0	DCE première diffusion	27.03.2026

Maître d'ouvrage : MOA		Lot 03 - Implantation ombrières photovoltaïques			
Architecte : ARC					
AF2650-CAF PERPIGNAN		Numéro du projet AF2650		DCE	402
		Date 27.03.2026			
		Dessiné par BM		Ref Archi :	
		Format A3		Echelle Comme Indice : 0	