
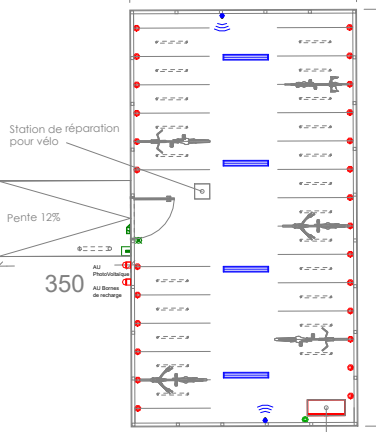


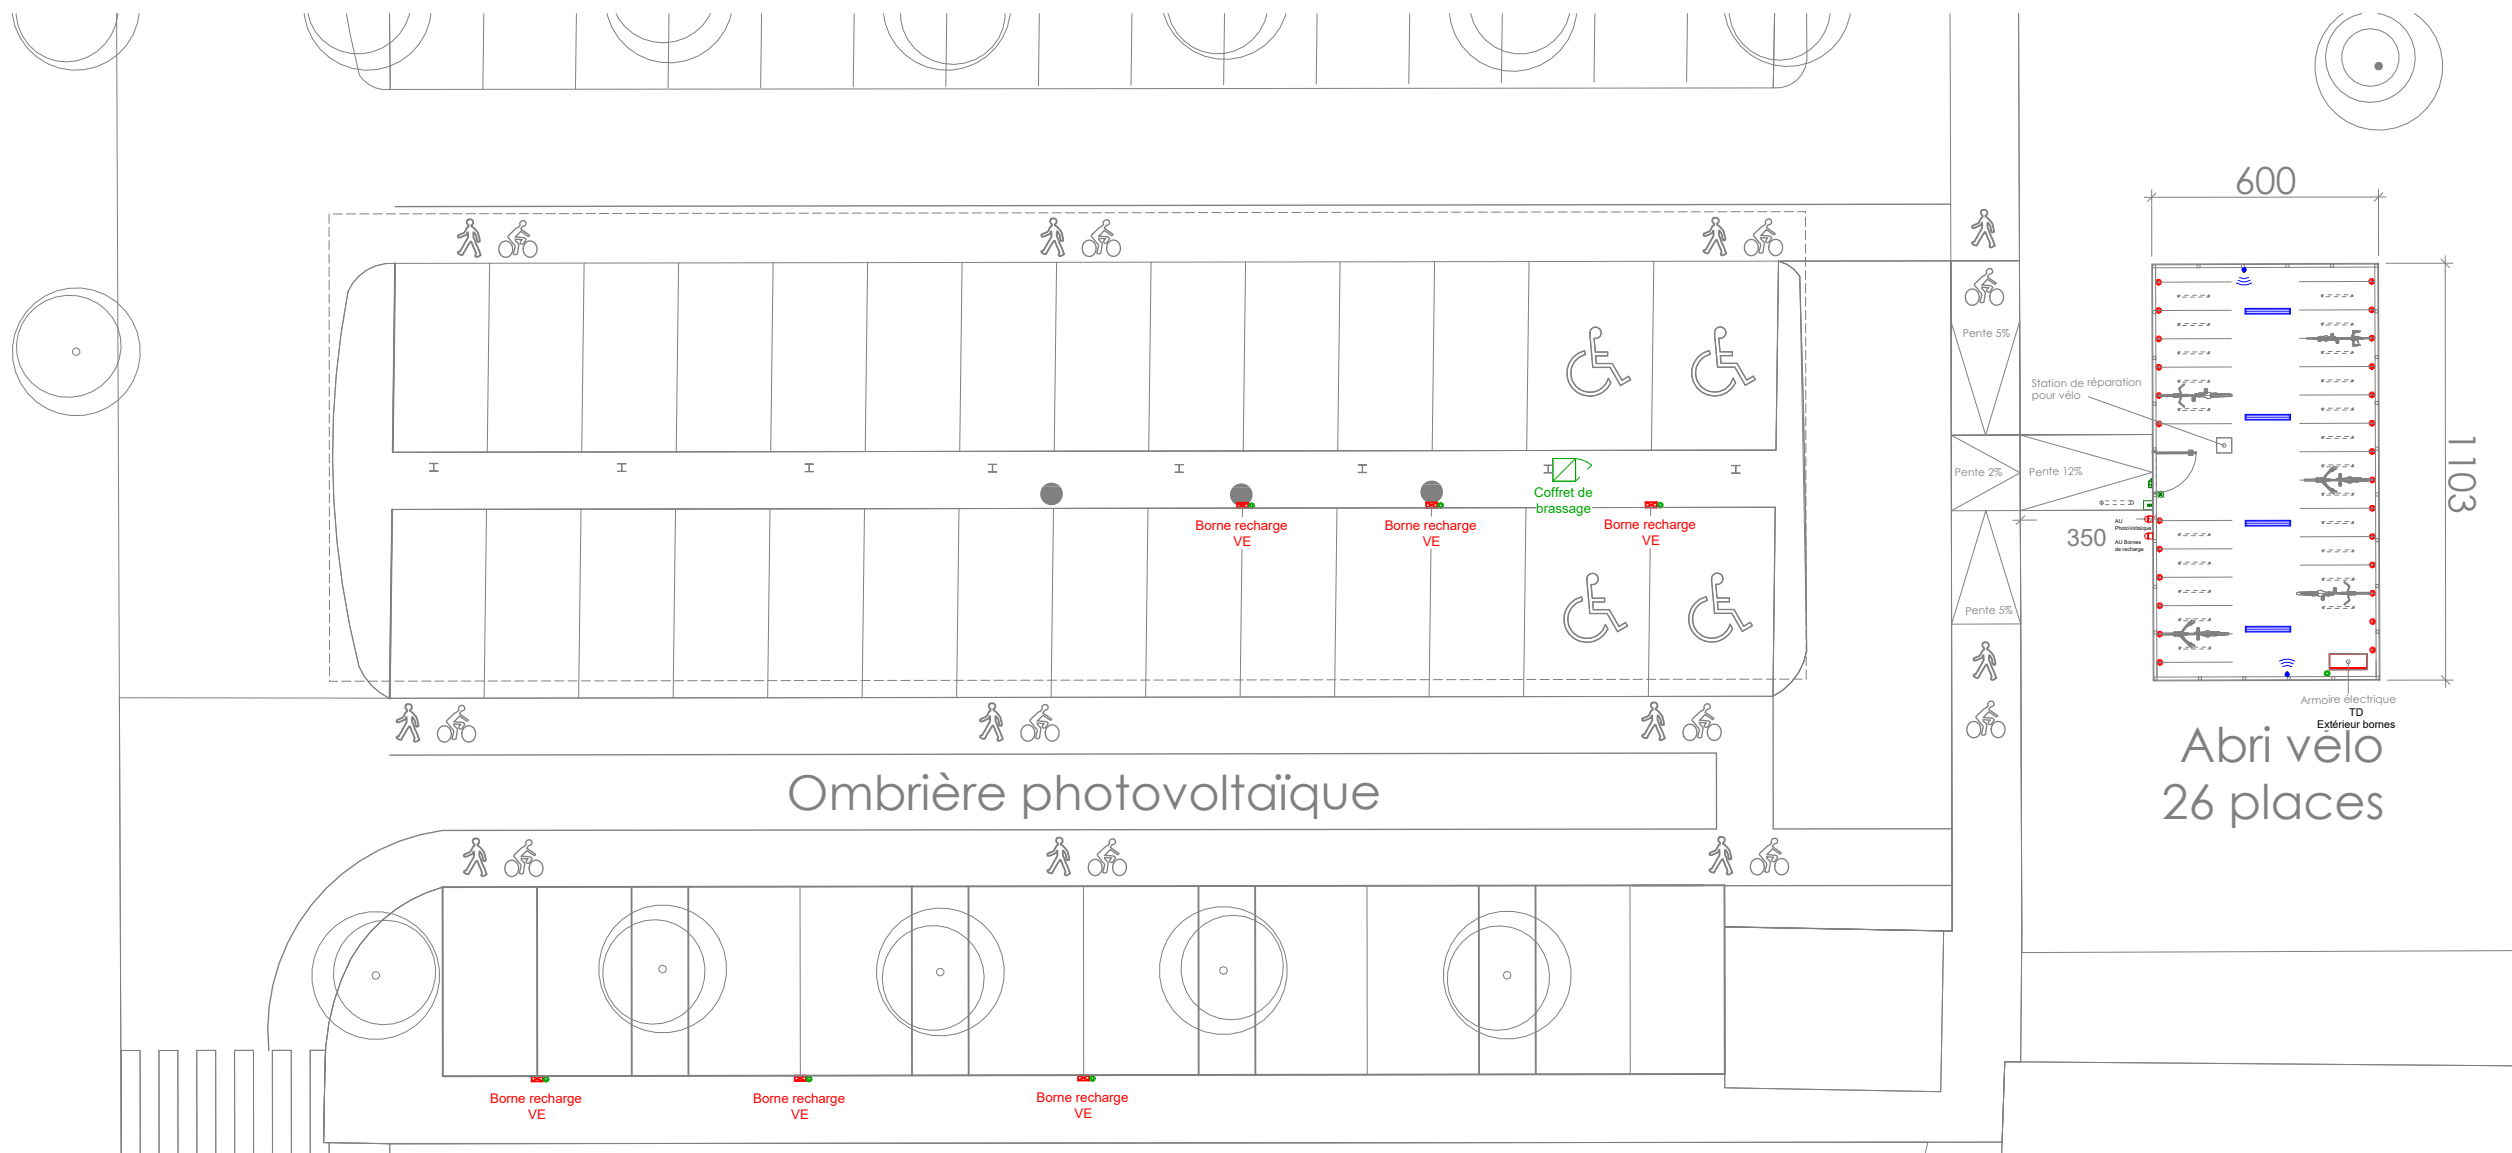

Abri vélo
26 places

LEGENDE CFO-CFA

Borne de recharge V.E

Lecteur de badge

Gache

Coffret de brassage

Prise PC 2P+T 16A étanche

RJ45 Plexo

Bouton poussoir

Type : Etanche LED 4000Lm

Armoire TD extérieur bornes

Détecteur

N°	Description	Date
0	DCE première diffusion	27.03.2026

Maître d'ouvrage : MOA		Lot 04 - Implantation électricité bornes de recharge			
Architecte : ARC					
AF2650-CAF PERPIGNAN		Numéro du projet AF2650		DCE	400
		Date 27.03.2026			
		Dessiné par BM		Ref Archi :	
		Format A3		Echelle Comme	Indice : 0