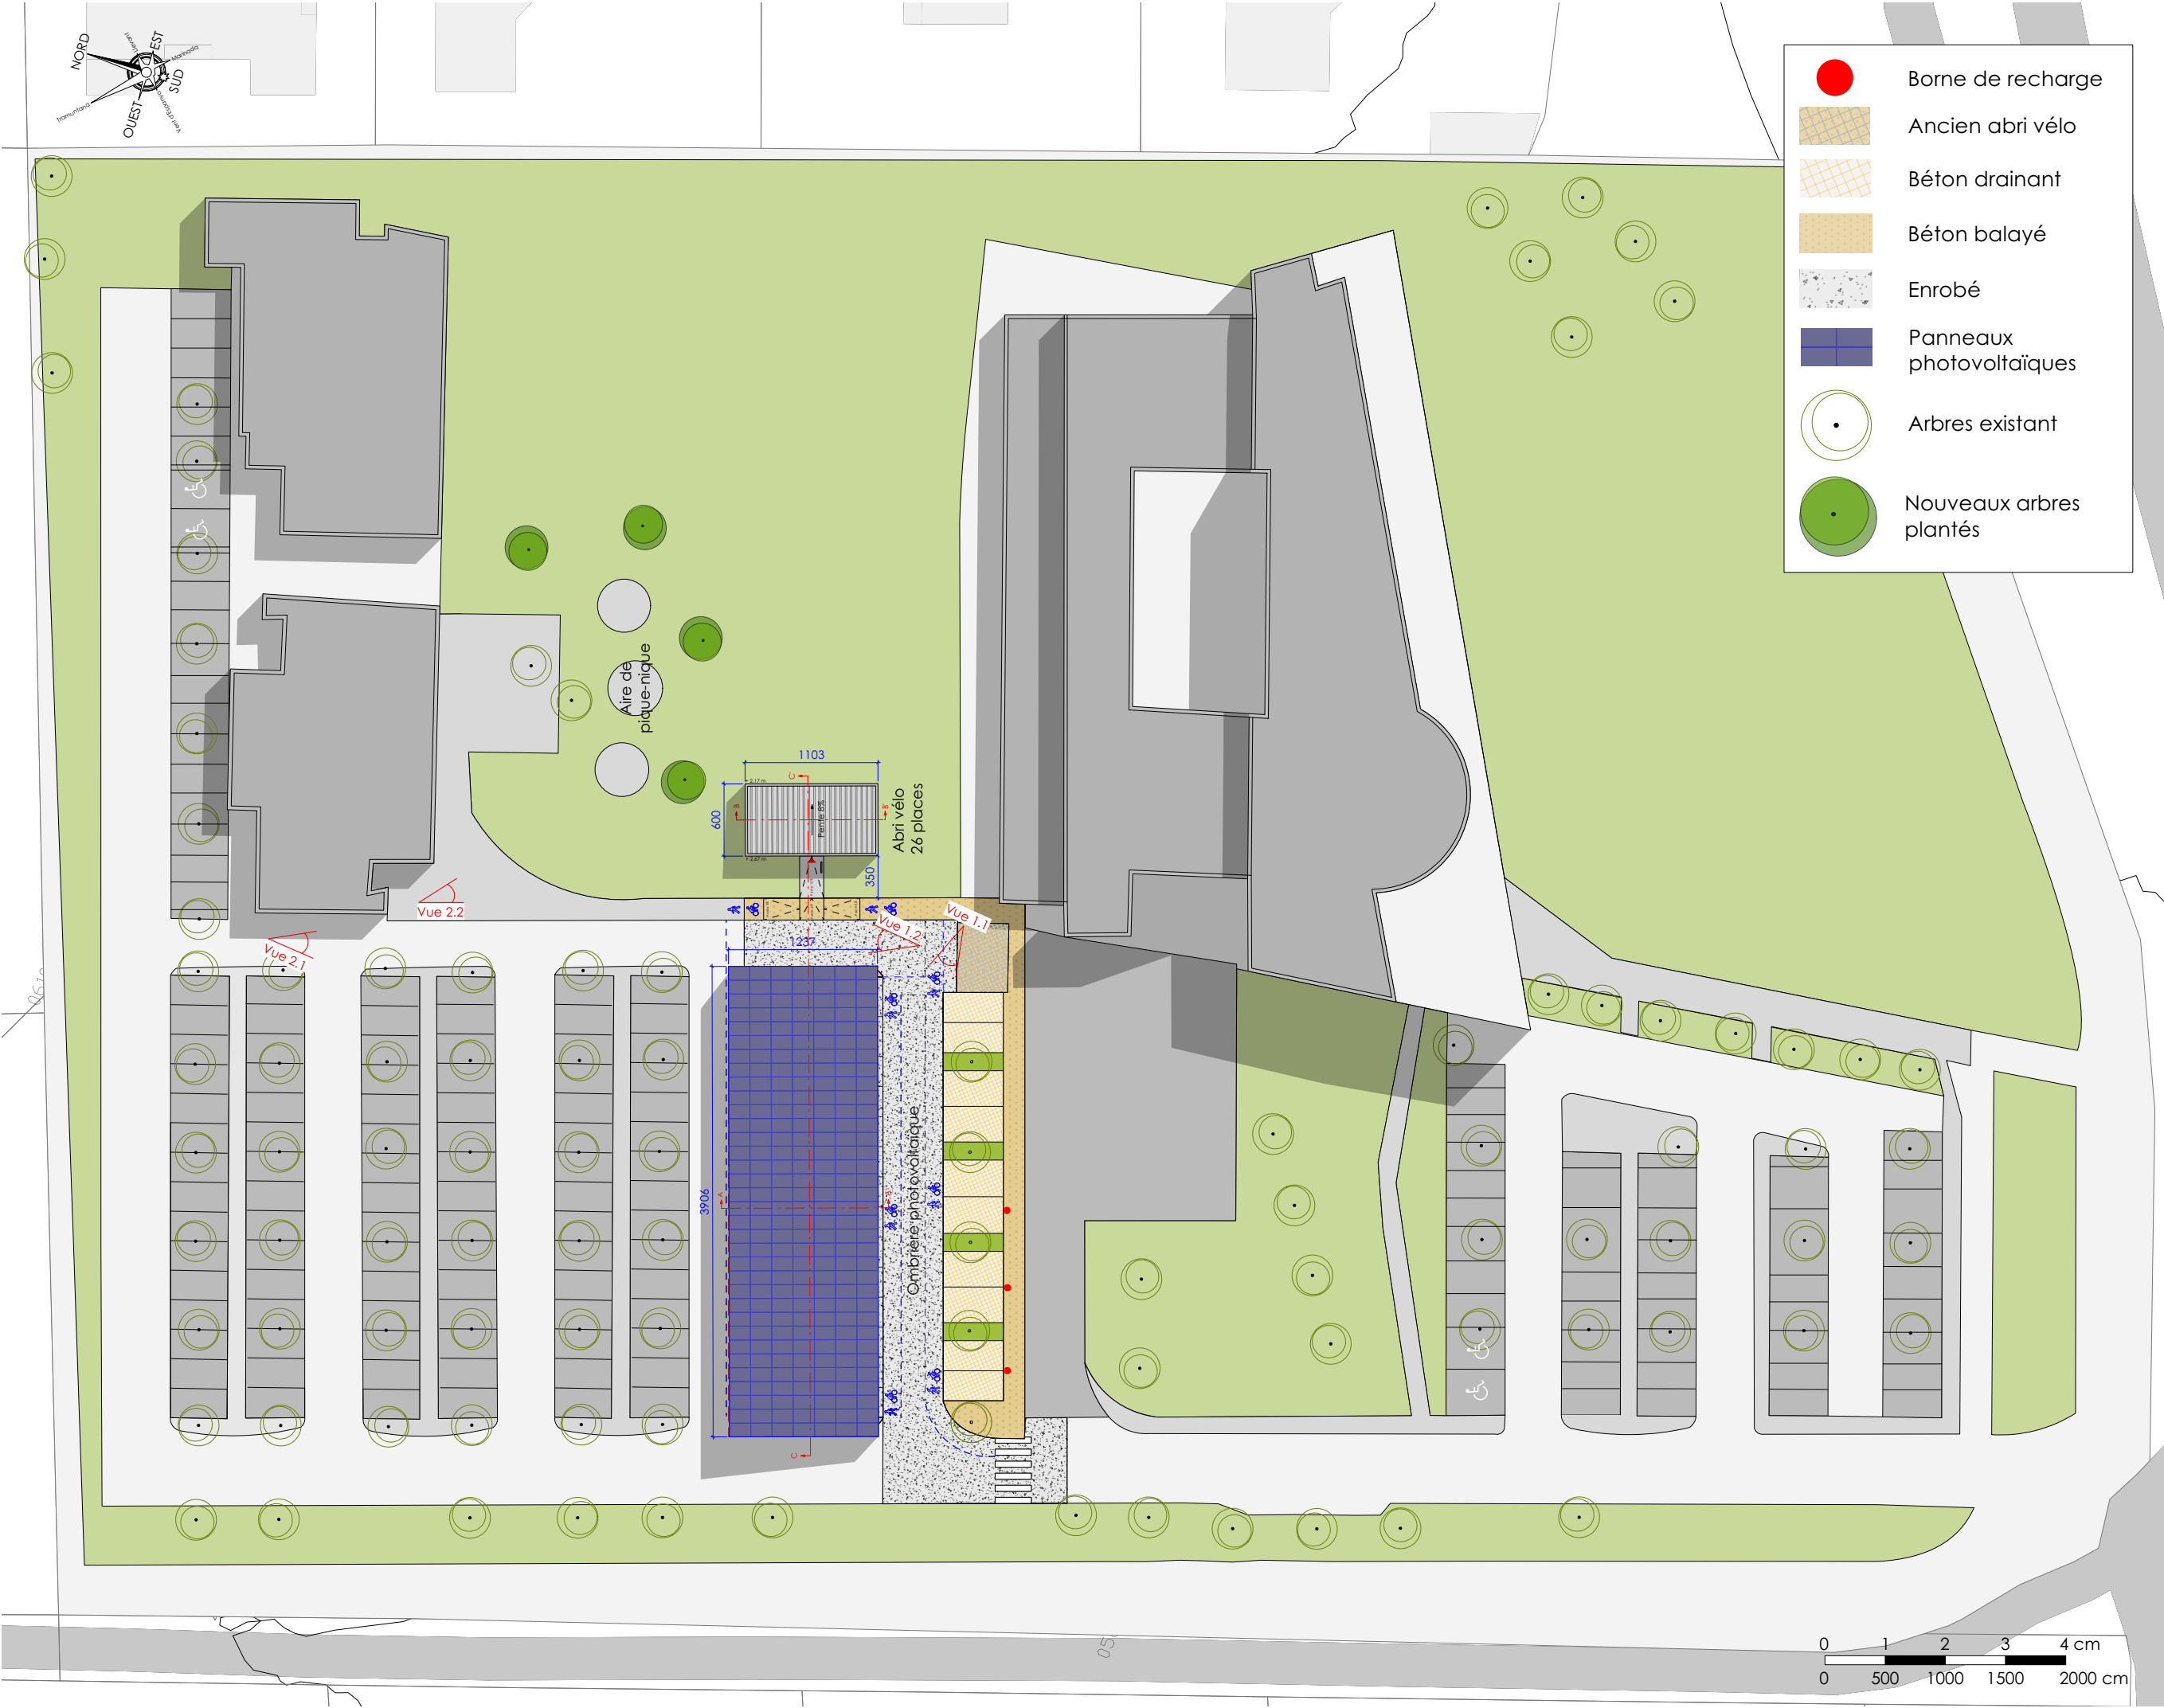


Création d'une ombrière photovoltaïque et d'un abri vélo - Caf des Pyrénées-Orientales - PERPIGNAN (66000)										
MAITRE D'OUVRAGE					PLAN DE MASSE					
Caf des Pyrénées-Orientales			BP 49927 112 rue Docteur Henri Ey 66019 PERPIGNAN CEDEX 9		BUREAU D'ETUDE MANDATAIRE		ÉNERGIE R		7 Rue Augustin Thierry, 66000 Perpignan Tel : 04 68 73 85 67	
MAITRE D'OEUVRE			2 Boulevard des Pyrénées - 66000 Perpignan 418 Rue du Mas de Verchant BP 12 - 34935 Montpellier tel : 04 68 34 59 42 - fax: 04 68 34 02 40 mail: contact@agence-archiconcept.fr		D				H	
ARCHI CONCEPT					C				G	
					B				F	
					A		29/01/2026	MF	E	
N° D'AFFAIRE			PHASE D'ETUDE		ECHELLE		FORMAT		NUMERO	
22520			ARC		PC		1 : 500		A3 02a	
IND			DATE		DESS VISA		IND		DATE	
									DESS VISA	
									DESS VISA	