



FACADE EST

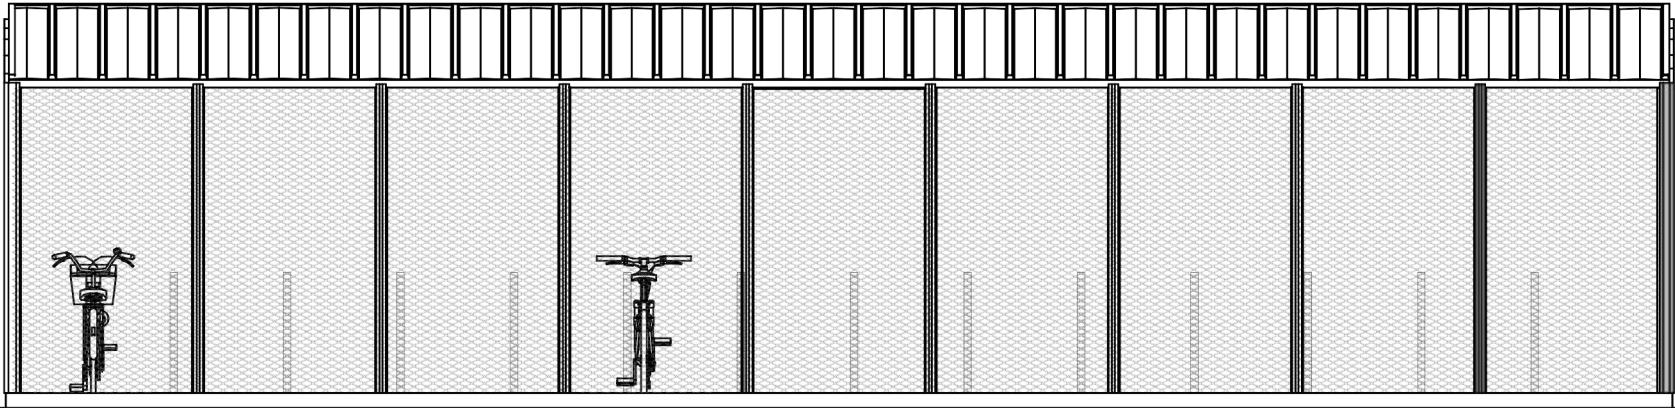

FACADE NORD

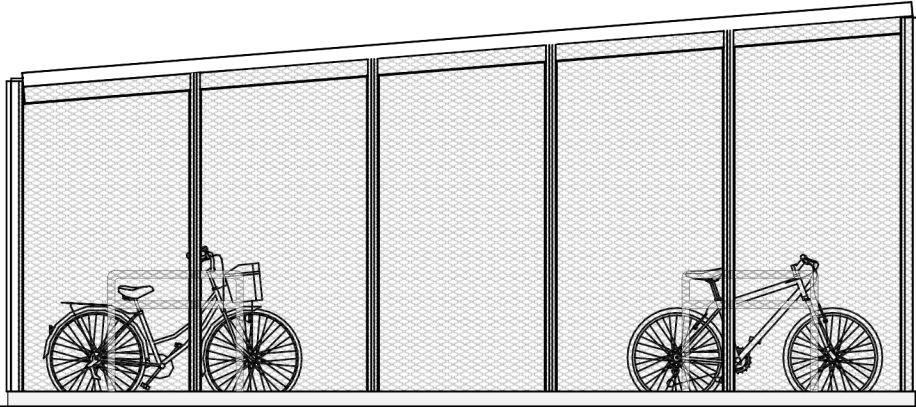

LloneI Vidal
Architecte DPLG associé
ARCHI CONCEPT

Création d'une ombrière photovoltaïque et d'un abri vélo - Caf des Pyrénées-Orientales - PERPIGNAN (66000)													
MAITRE D'OUVRAGE Caf des Pyrénées-Orientales				BP 49927 112 rue Docteur Henri Ey 66019 PERPIGNAN CEDEX 9				FACADES					
MAITRE D'OEUVRE ARCHI CONCEPT				2 Boulevard des Pyrénées - 66000 Perpignan 418 Rue du Mas de Verchant BP 12 - 34935 Montpellier Tel : 04 68 34 59 42 - fax: 04 68 34 02 40 mail: contact@agence-archiconcept.fr				BUREAU D'ETUDE MANDATAIRE					
N° D'AFFAIRE		EMETTEUR		PHASE D'ETUDE		ECHELLE		FORMAT		NUMERO		INDICE	
22520		ARC		PC		1 : 50		A3		5a		A	