



FACADE OUEST

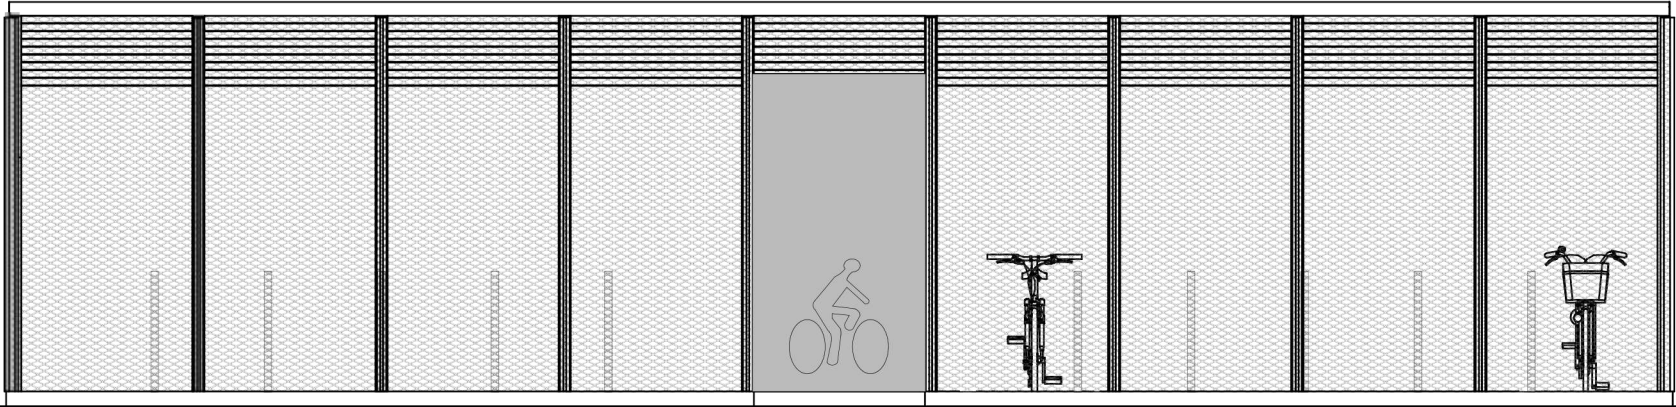

FACADE SUD

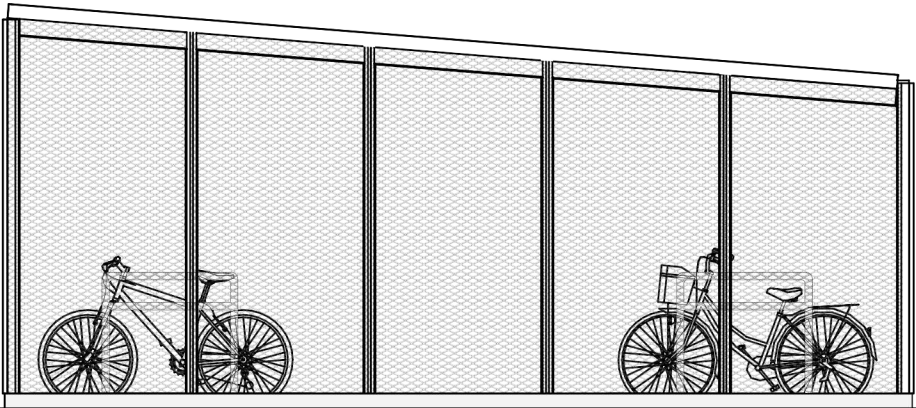

Llonei Vidal
Architecte DPLG associé
ARCHI CONCEPT

Création d'une ombrière photovoltaïque et d'un abri vélo - Caf des Pyrénées-Orientales - PERPIGNAN (66000)											
MAITRE D'OUVRAGE Caf des Pyrénées-Orientales						FACADES					
BP 49927 112 rue Docteur Henri Ey 66019 PERPIGNAN CEDEX 9						BUREAU D'ETUDE MANDATAIRE		ÉNERGIE R		7 Rue Augustin Thierry, 66000 Perpignan Tel : 04 68 73 85 67	
MAITRE D'OEUVRE ARCHI CONCEPT				2 Boulevard des Pyrénées - 66000 Perpignan 418 Rue du Mas de Verchant BP 12 - 34935 Montpellier tel : 04 68 34 59 42 - fax: 04 68 34 02 40 mail: contact@agence-archiconcept.fr							
N° D'AFFAIRE		EMETTEUR		PHASE D'ETUDE		ECHELLE		FORMAT		NUMERO	
22520		ARC		PC		1 : 50		A3		5b	