

CHU
POITIERS

PRC2

N° Affaire
21011

Phase
DCE

CARNET SIGNALETIQUE

Date
17.03.2026



L'Atelier Couleur
13 rue Roger Mirassou 33800 Bordeaux
Tel : 05 24 73 33 26
mail@lateliercouleur.com

SOMMAIRE

1 ANALYSE DES FLUX

FLUX EXTERIEURS
FLUX INTERIEURS

2 PLANS DE REPERAGE

LEGENDE
REPERAGE EXTERIEUR
REPERAGE INTERIEUR

3 TYPOLOGIE DES SUPPORTS

SIGNALETIQUE EXTERIEURE
SIGNALETIQUE INTERIEURE


4 ANNEXES

PICTOGRAMMES
VITROPHANIE

LEGENDE

FLUX

- Accès piétons
- Accès PMR
- Accès malades couchés
- Accès parking visiteurs
- Accès VSL / Ambulances
- Accès logistique

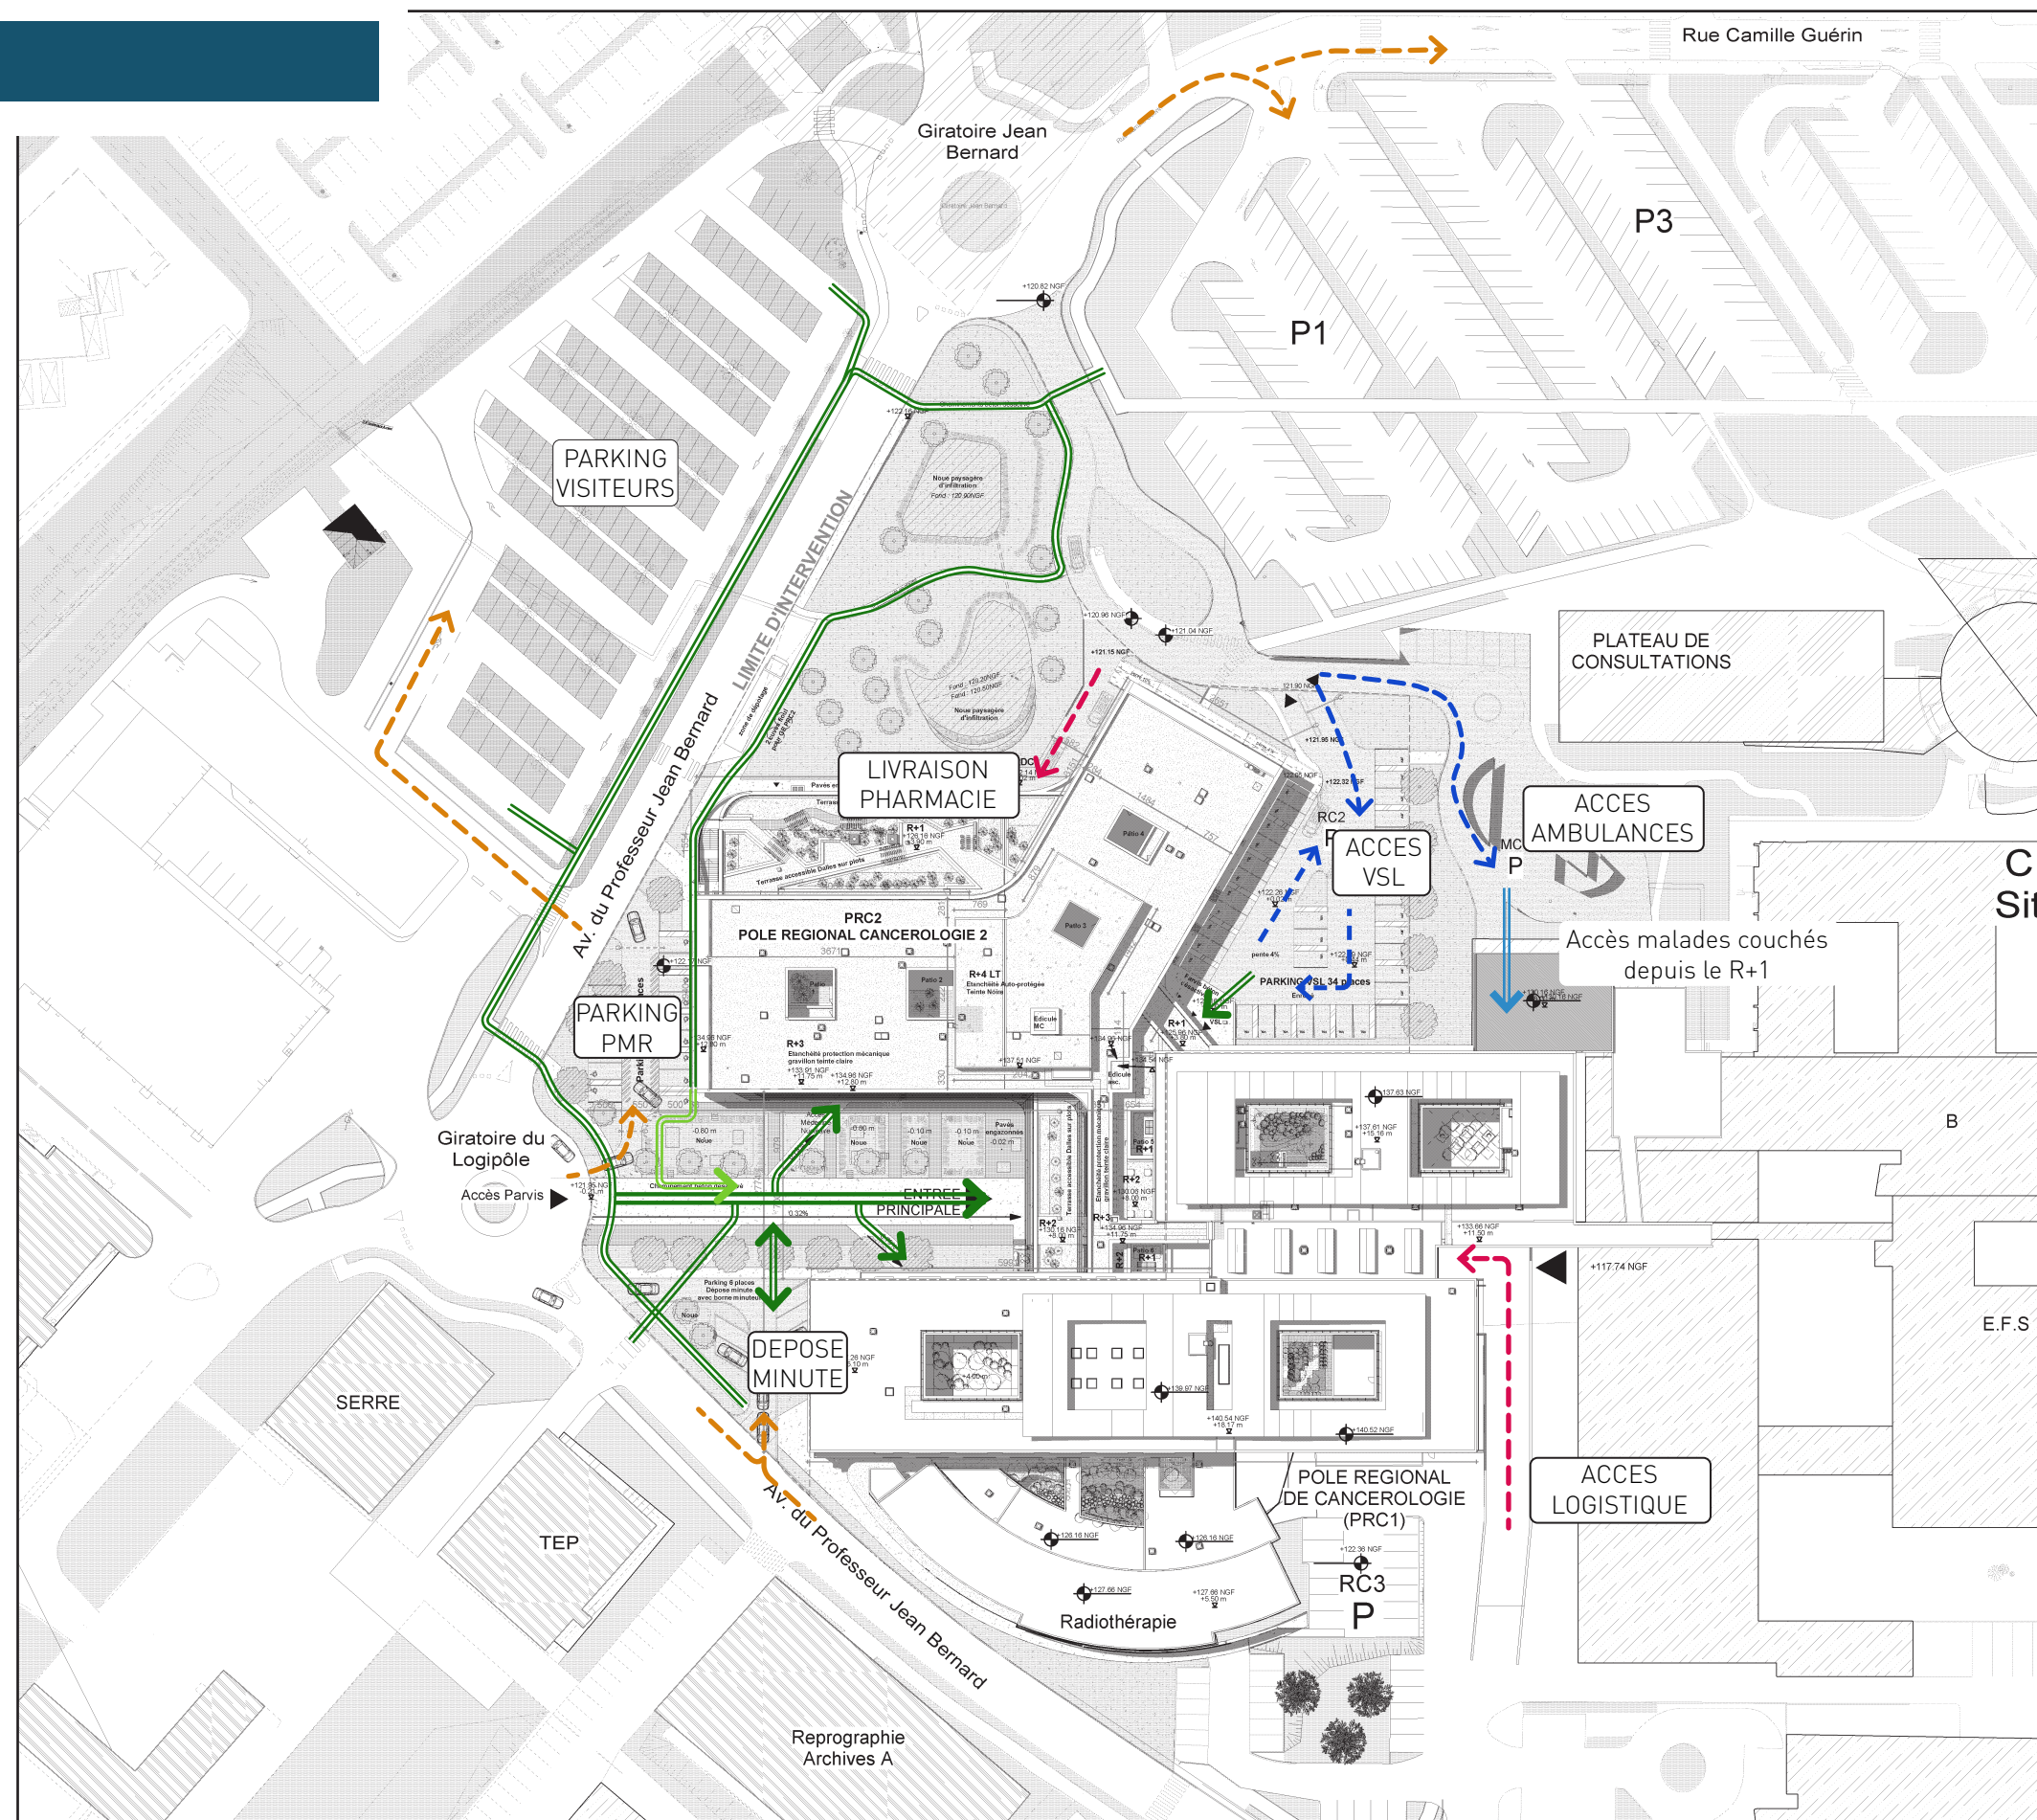

1 ANALYSE DES FLUX

FLUX INTERIEURS

LEGENDE

FLUX

- — — ➔ Parcours patients autonomes / visiteurs
- — — ➔ Parcours personnel
- — — ➔ Parcours patients accompagnés
- — — ➔ Sens de sortie


NOEUDS

-  Circulations verticales public
-  Circulations verticales réservées
-  Circulations verticales brancardiers

ACCES


- Entrée de service
- Entrée d'unité
- Accès réservé au personnel

VESTIAIRES / LOGISTIQUE

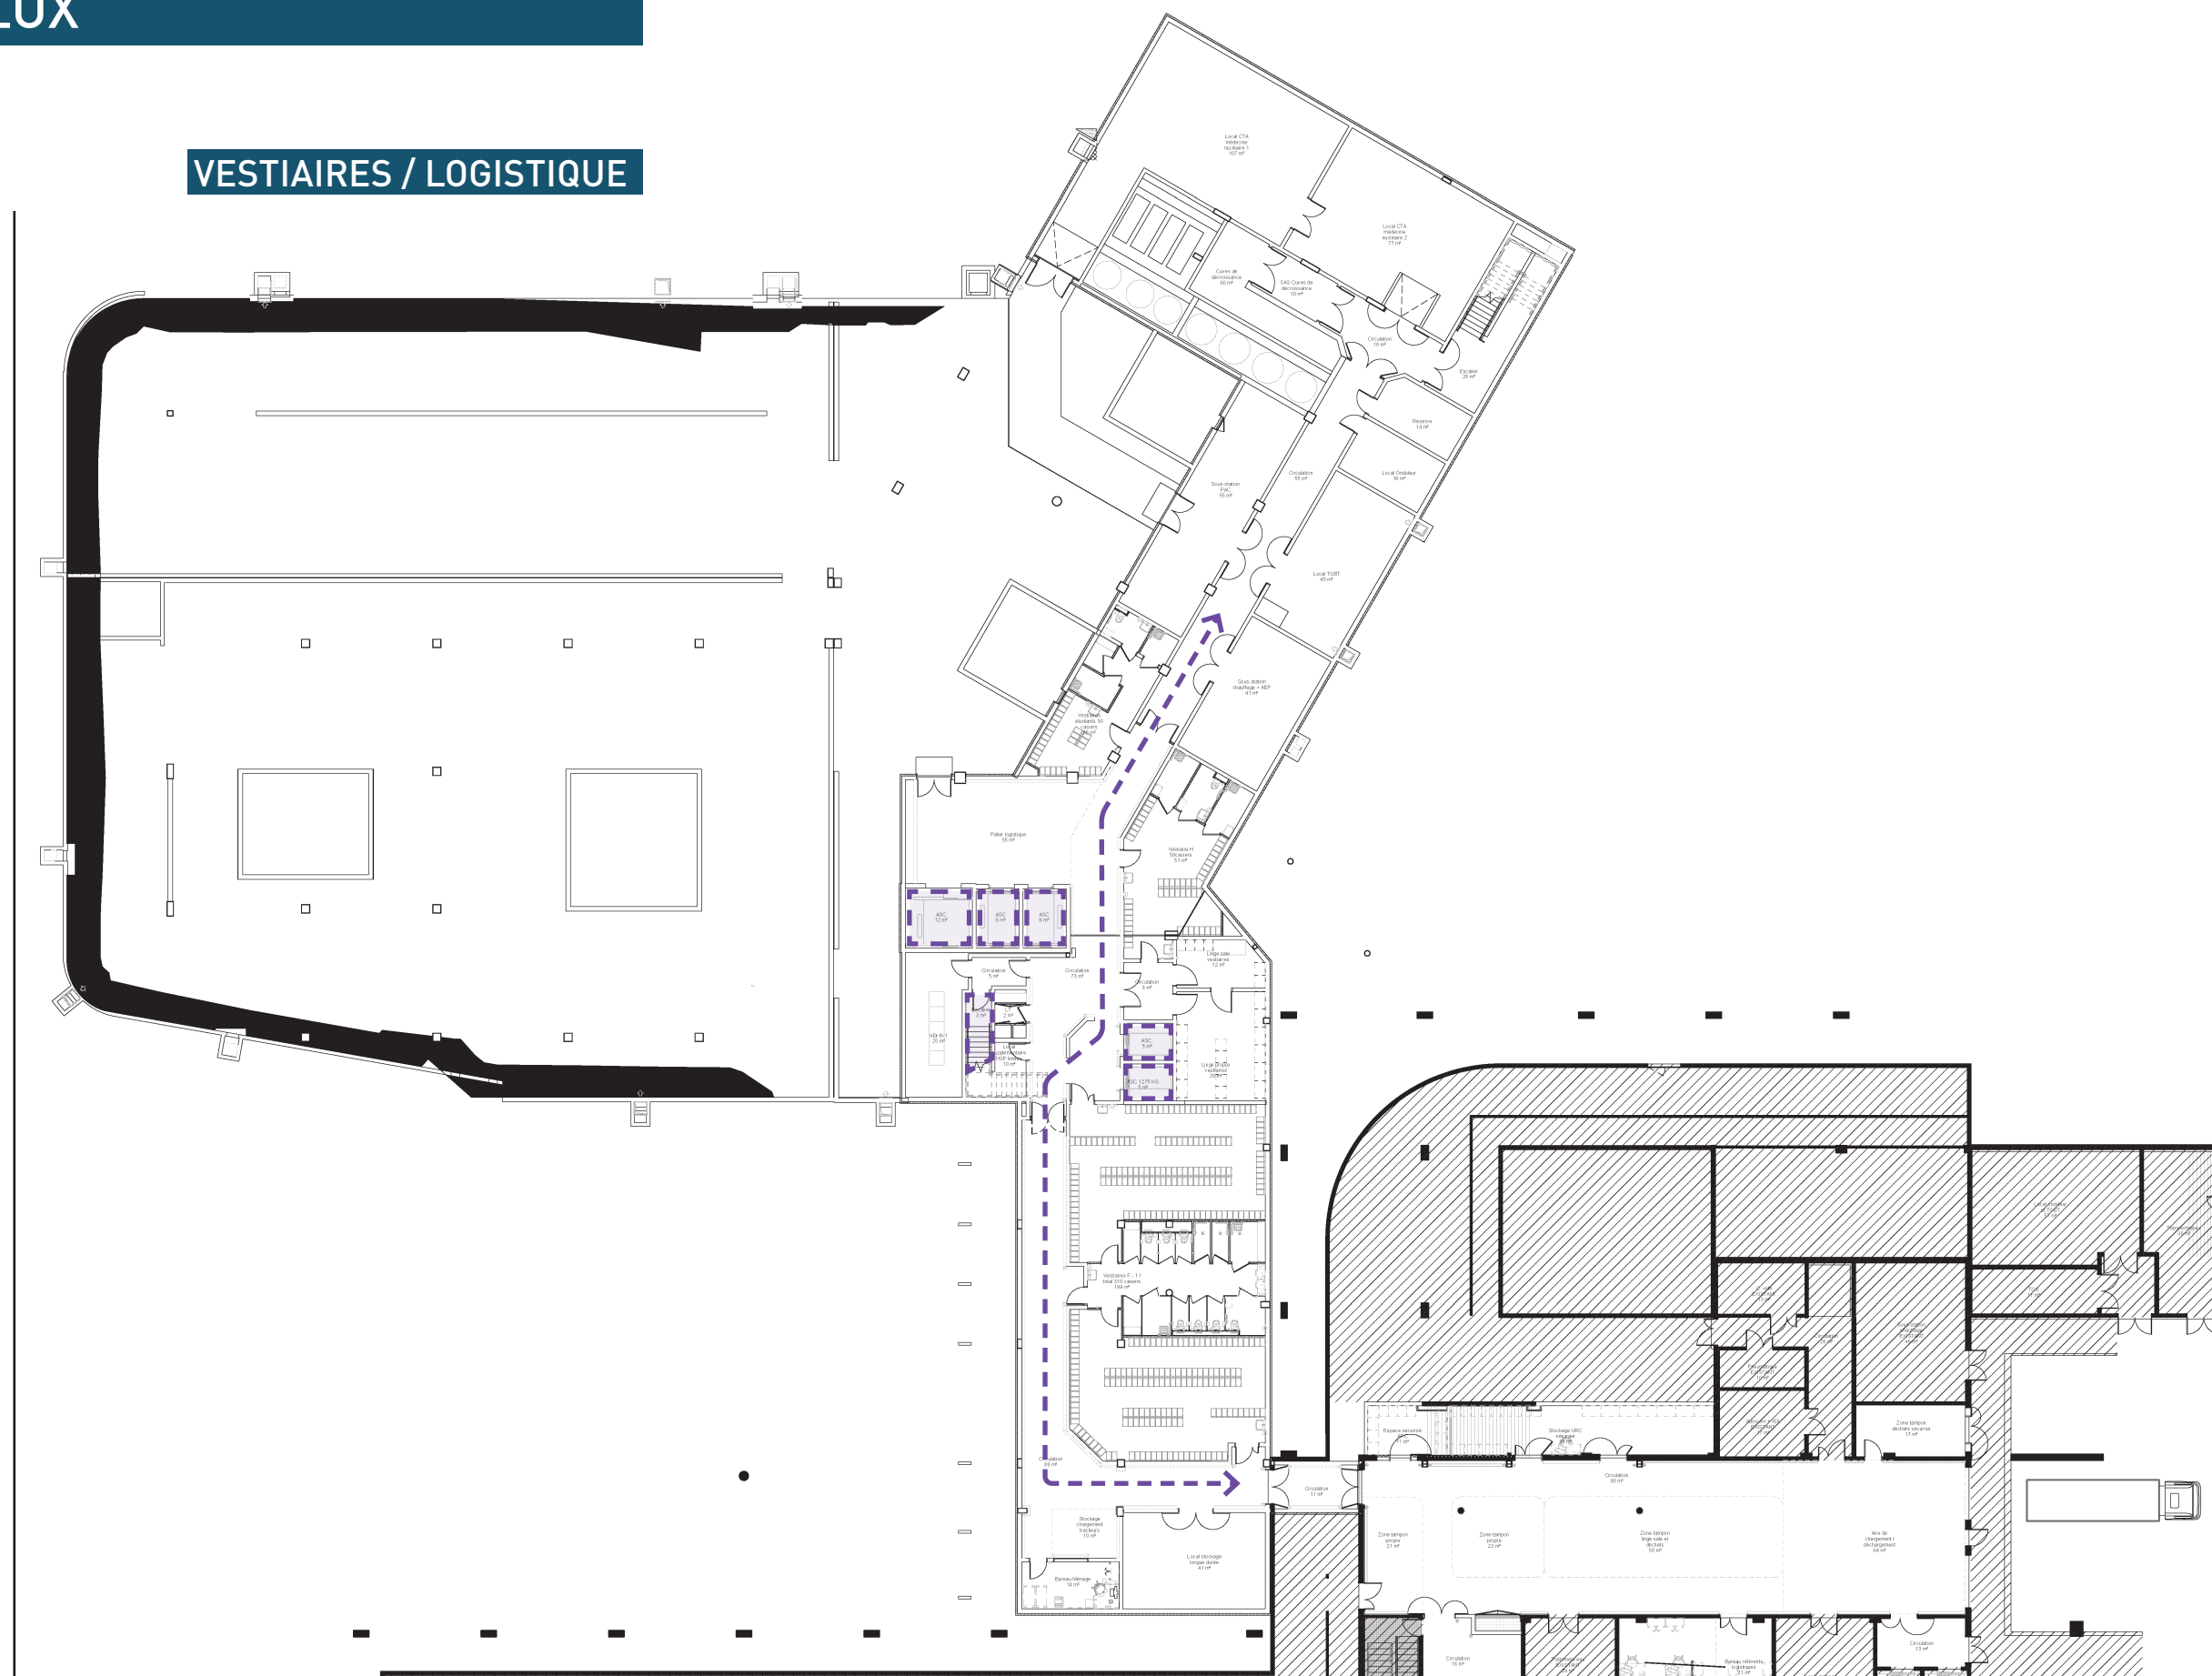

1 ANALYSE DES FLUX

FLUX INTERIEURS

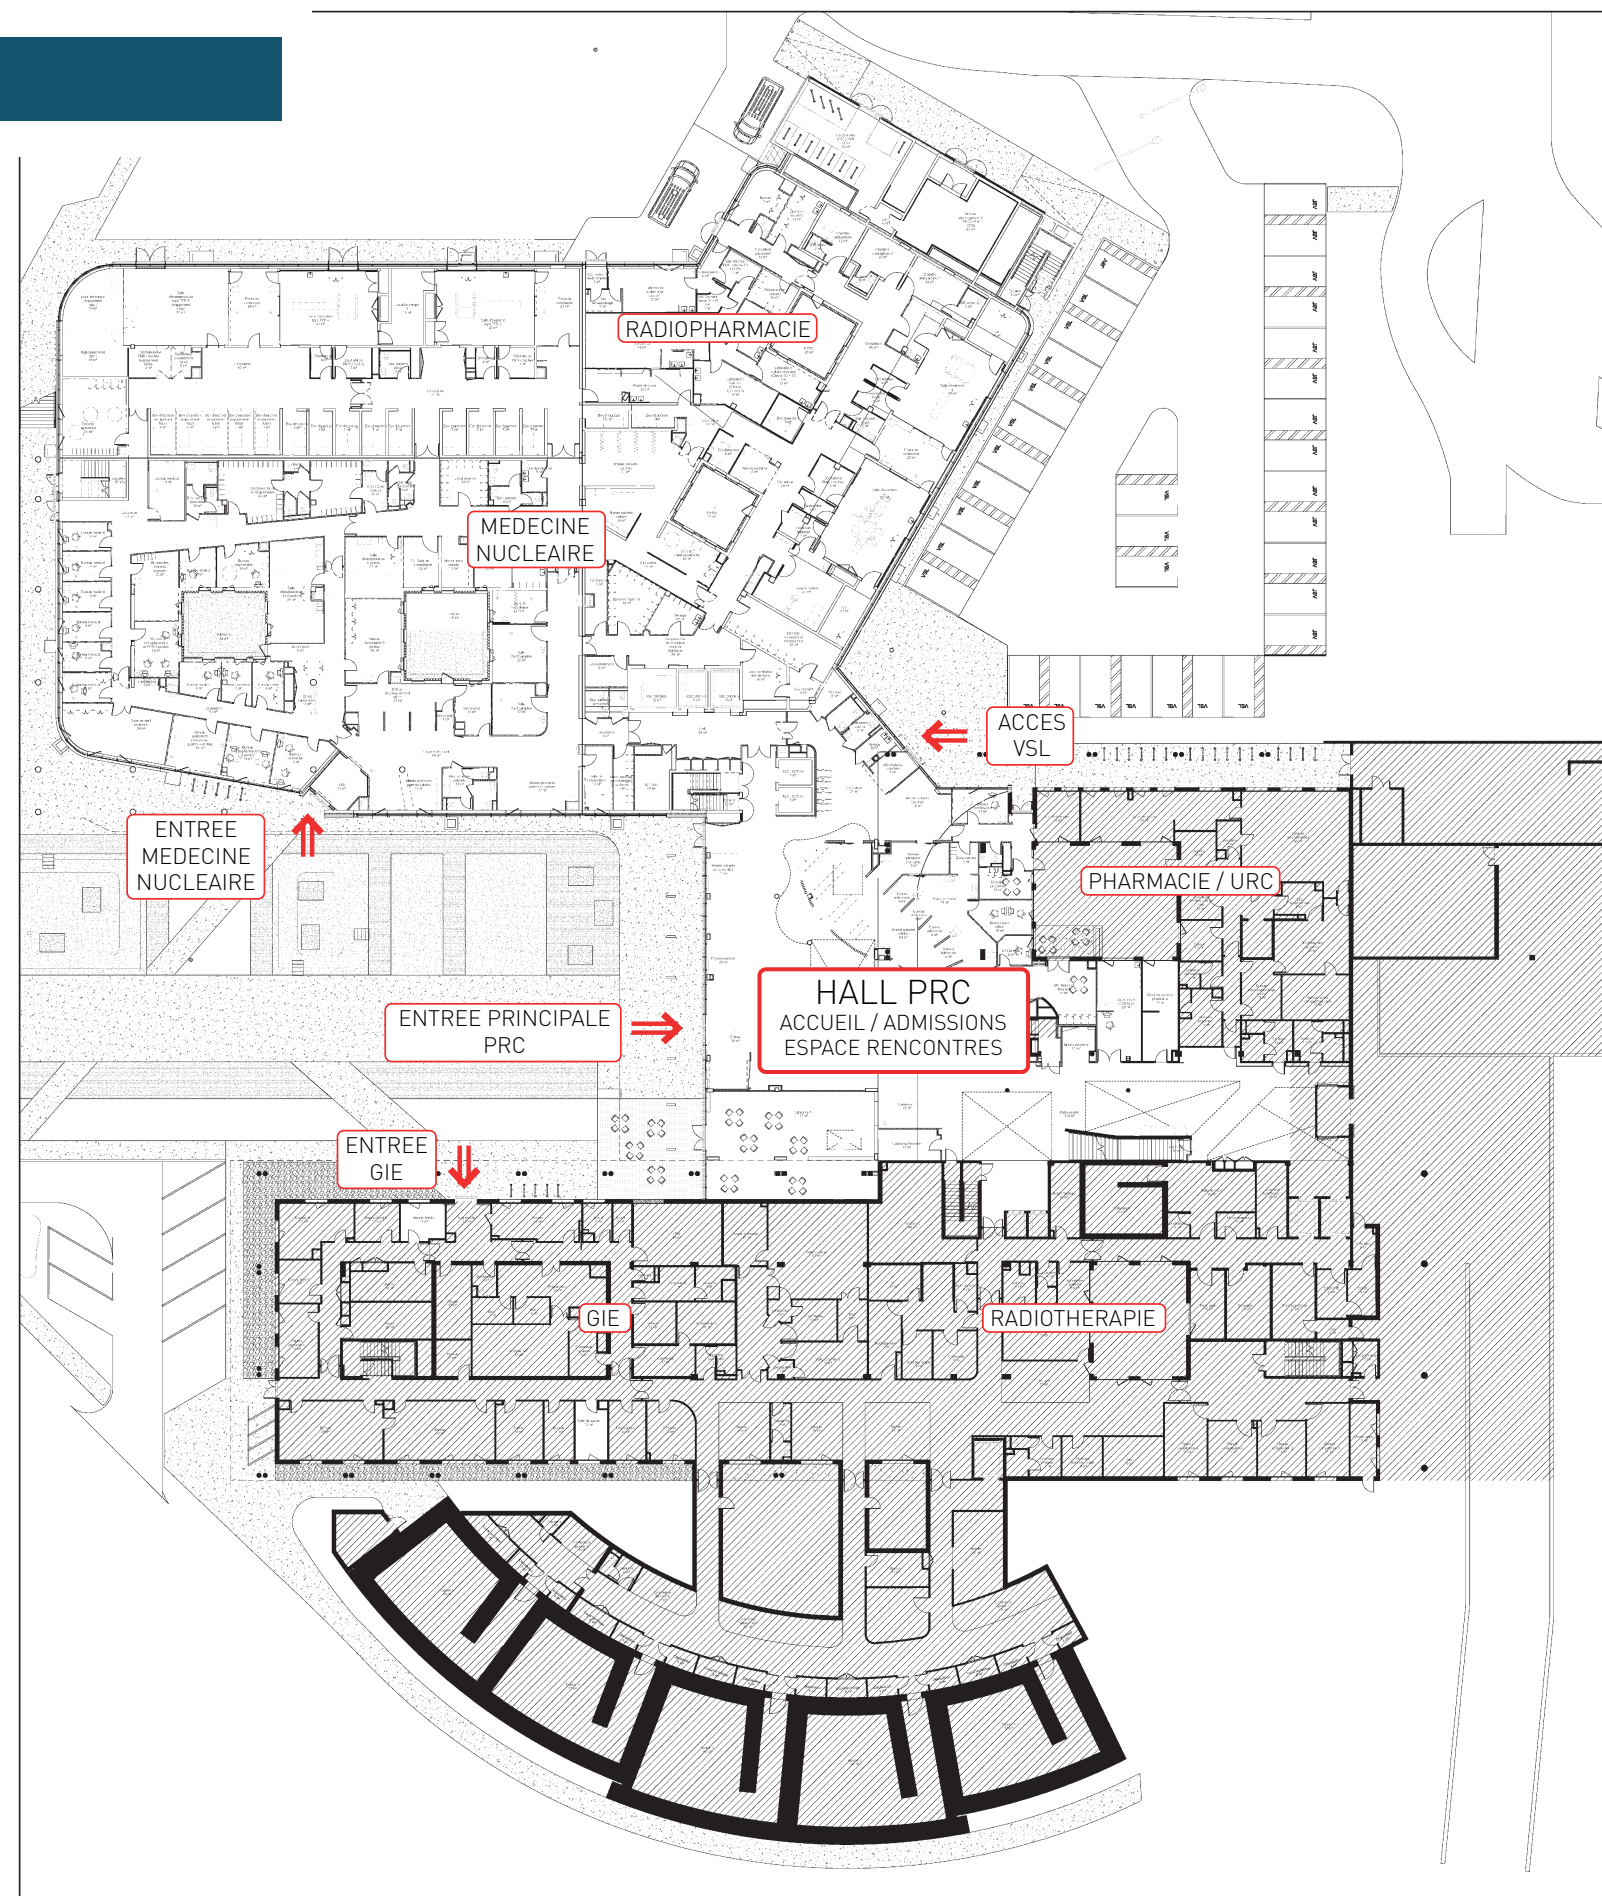

1

ANALYSE DES FLUX

FLUX INTERIEURS

LEGENDE


- FLUX
- Parcours patients autonomes / visiteurs
- Parcours personnel
- Parcours patients accompagnés
- Sens de sortie
- NOEUDS
- Circulations verticales public
- Circulations verticales réservées
- Circulations verticales brancardiers
- ACCES
- ▶

 Entrée de service
- ▶

 Entrée d'unité
- ⊘

 Accès réservé au personnel

HALL PRC

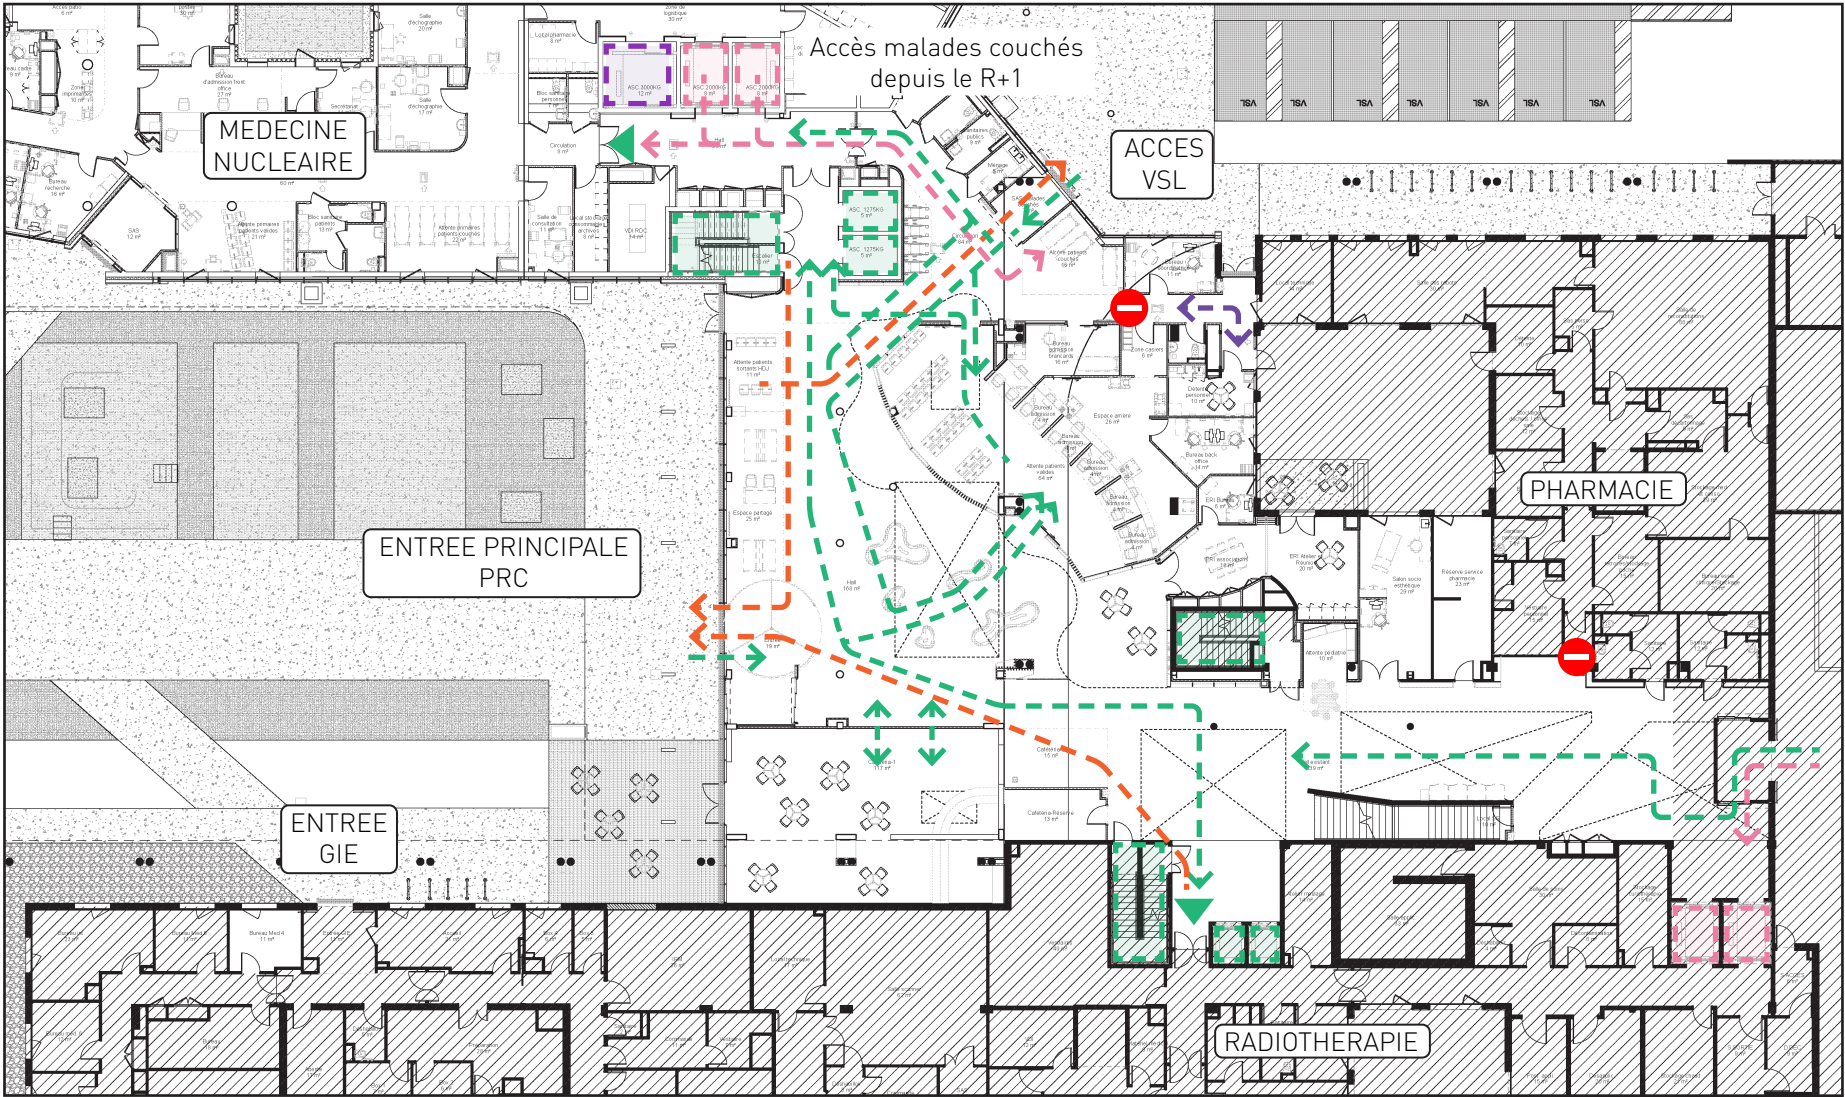

MEDECINE NUCLEAIRE / PARCOURS TEP

LEGENDE

FLUX


- — — ➔ Parcours patients autonomes / visiteurs
- — — ➔ Parcours personnel
- — — ➔ Parcours patients accompagnés
- — — ➔ Sens de sortie

NOEUDS

-  Circulations verticales public
-  Circulations verticales réservées
-  Circulations verticales brancardiers

ACCES

- Entrée de service
- Entrée d'unité
- Accès réservé au personnel

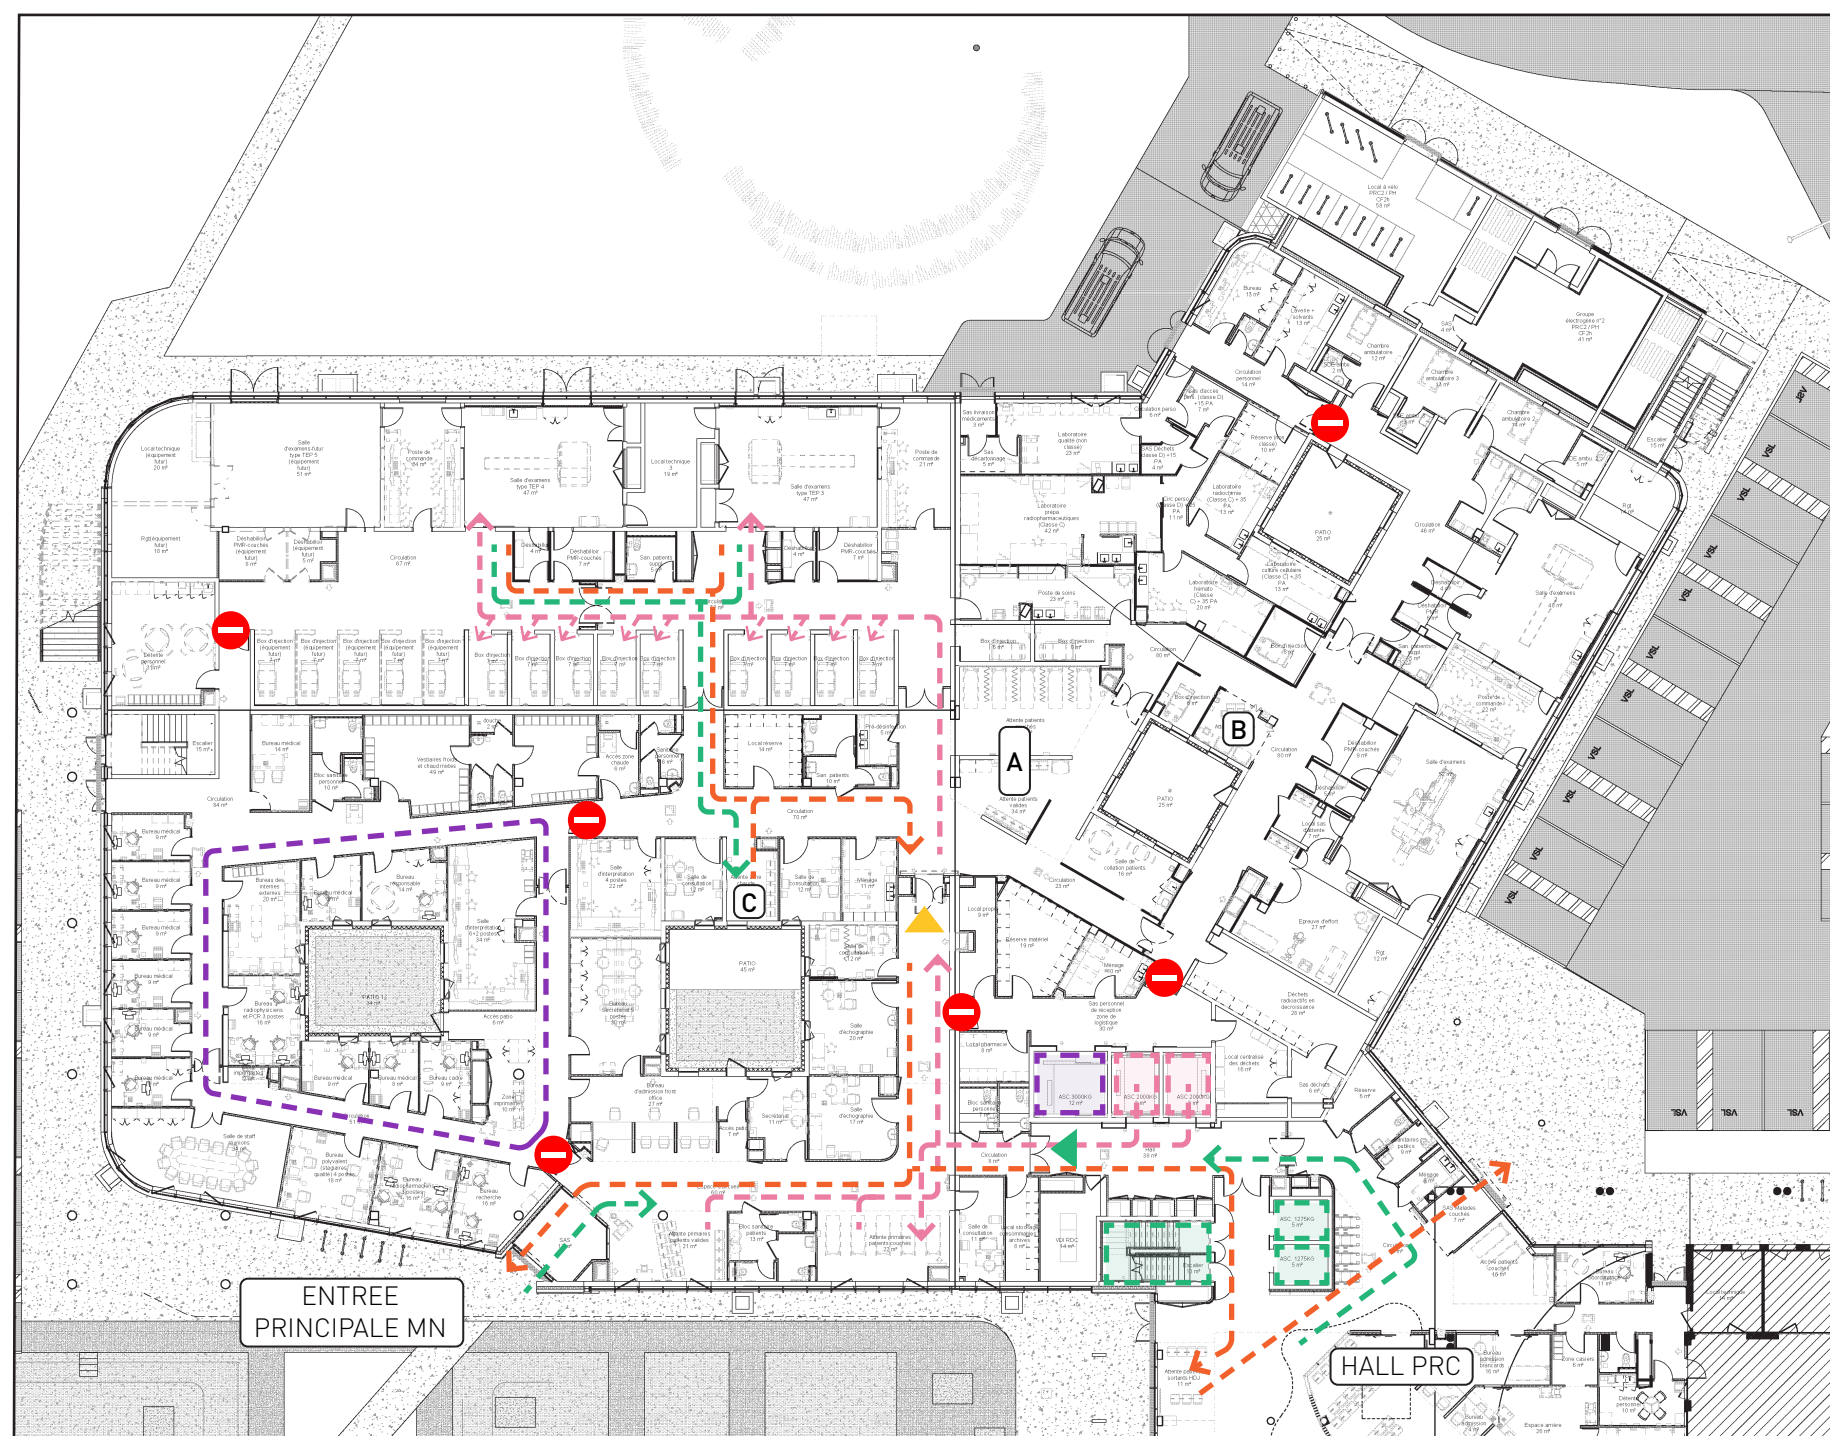

MEDECINE NUCLEAIRE / PARCOURS GAMMA

LEGENDE

FLUX


- Parcours patients autonomes / visiteurs
- Parcours personnel
- Parcours patients accompagnés
- Sens de sortie

NOEUDS

- Circulations verticales public
- Circulations verticales réservées
- Circulations verticales brancardiers

ACCES


- Entrée de service
- Entrée d'unité
- Accès réservé au personnel

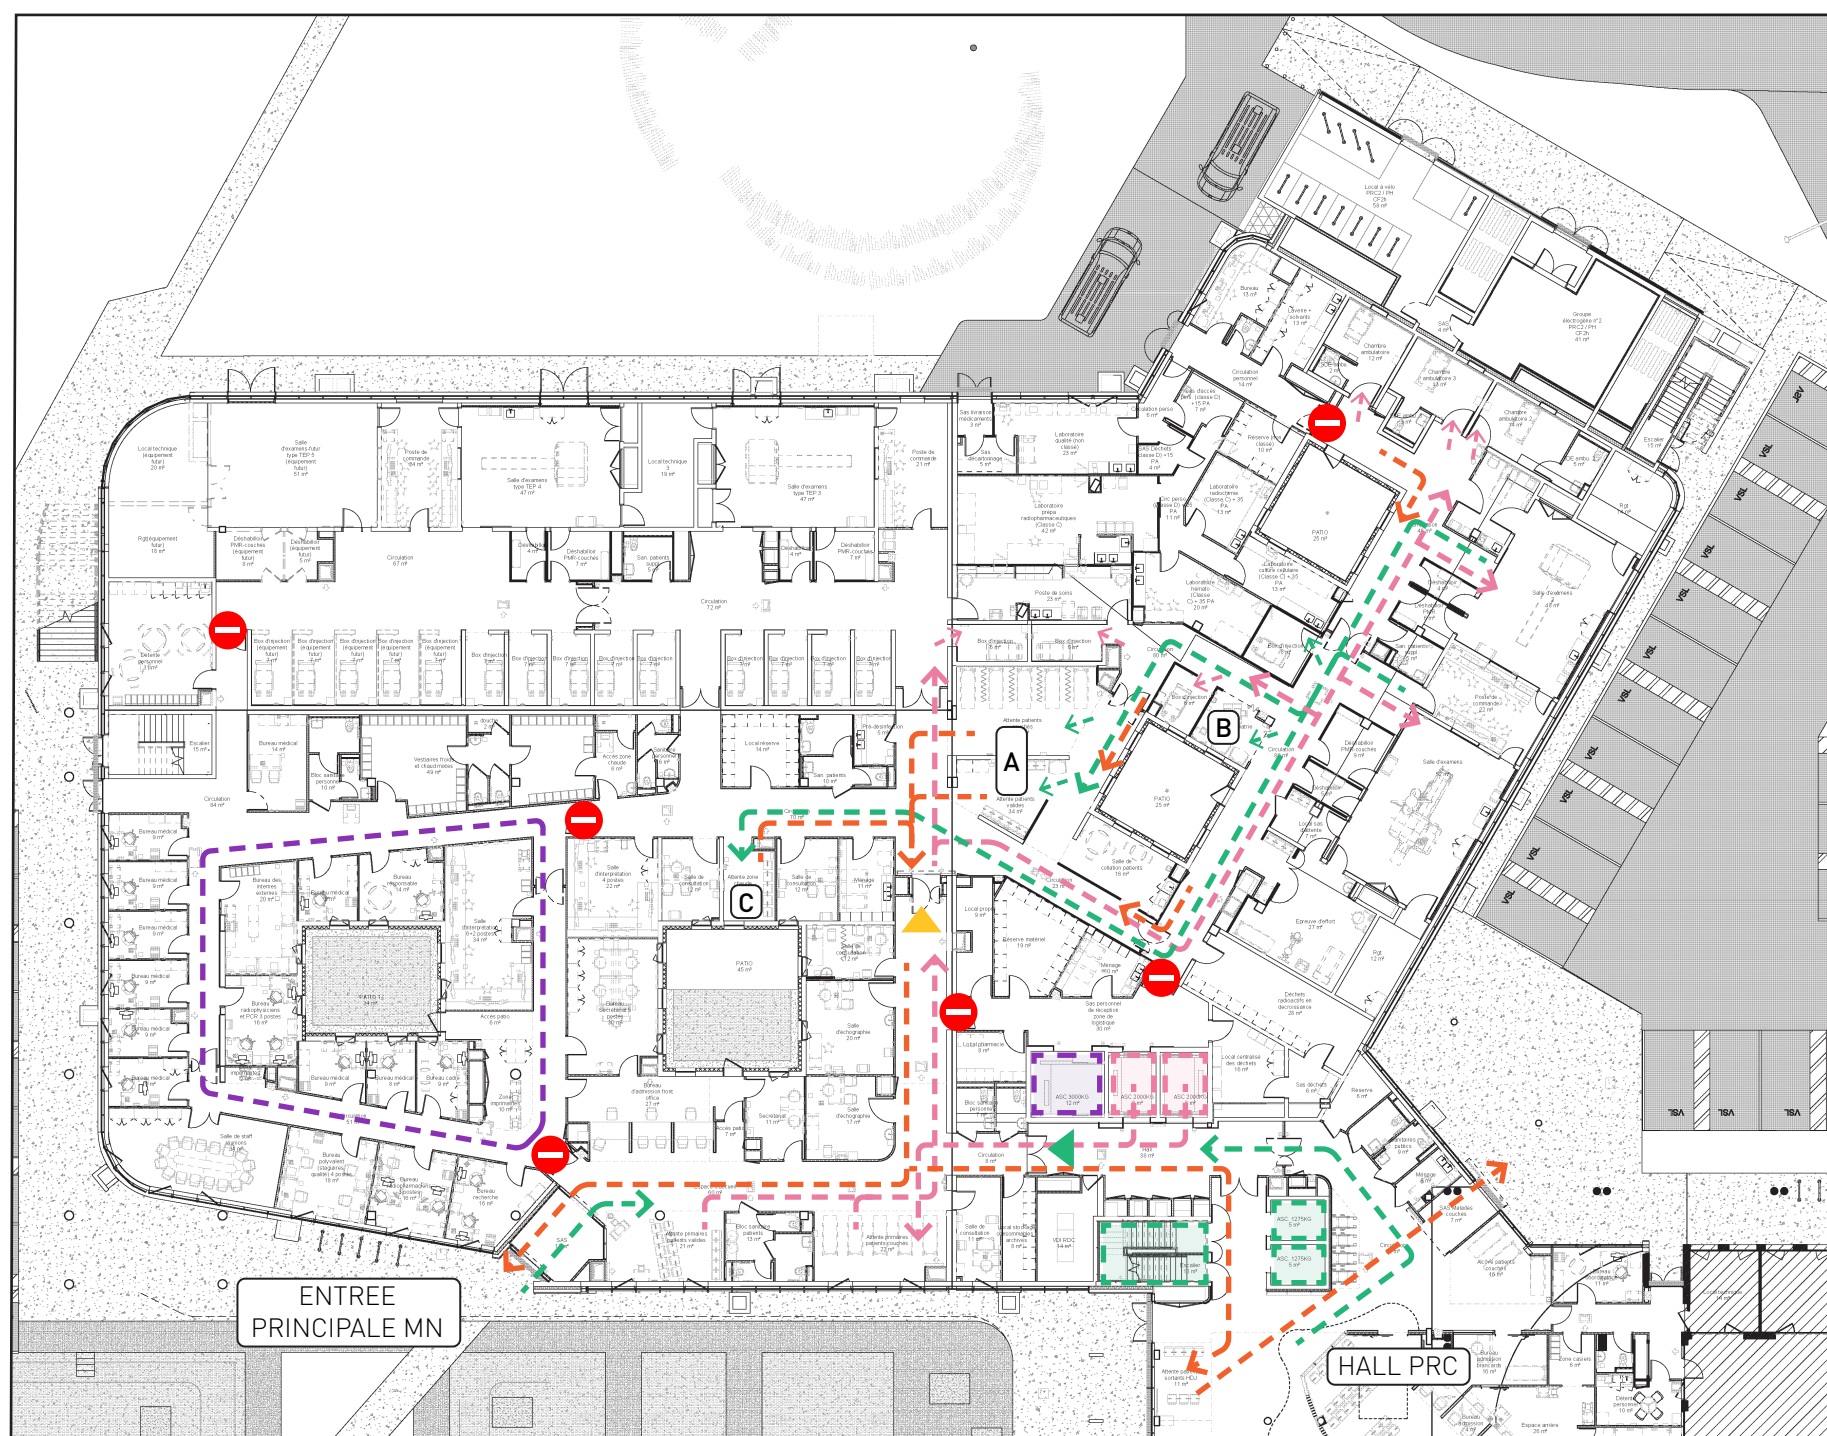

1

ANALYSE DES FLUX

FLUX INTERIEURS

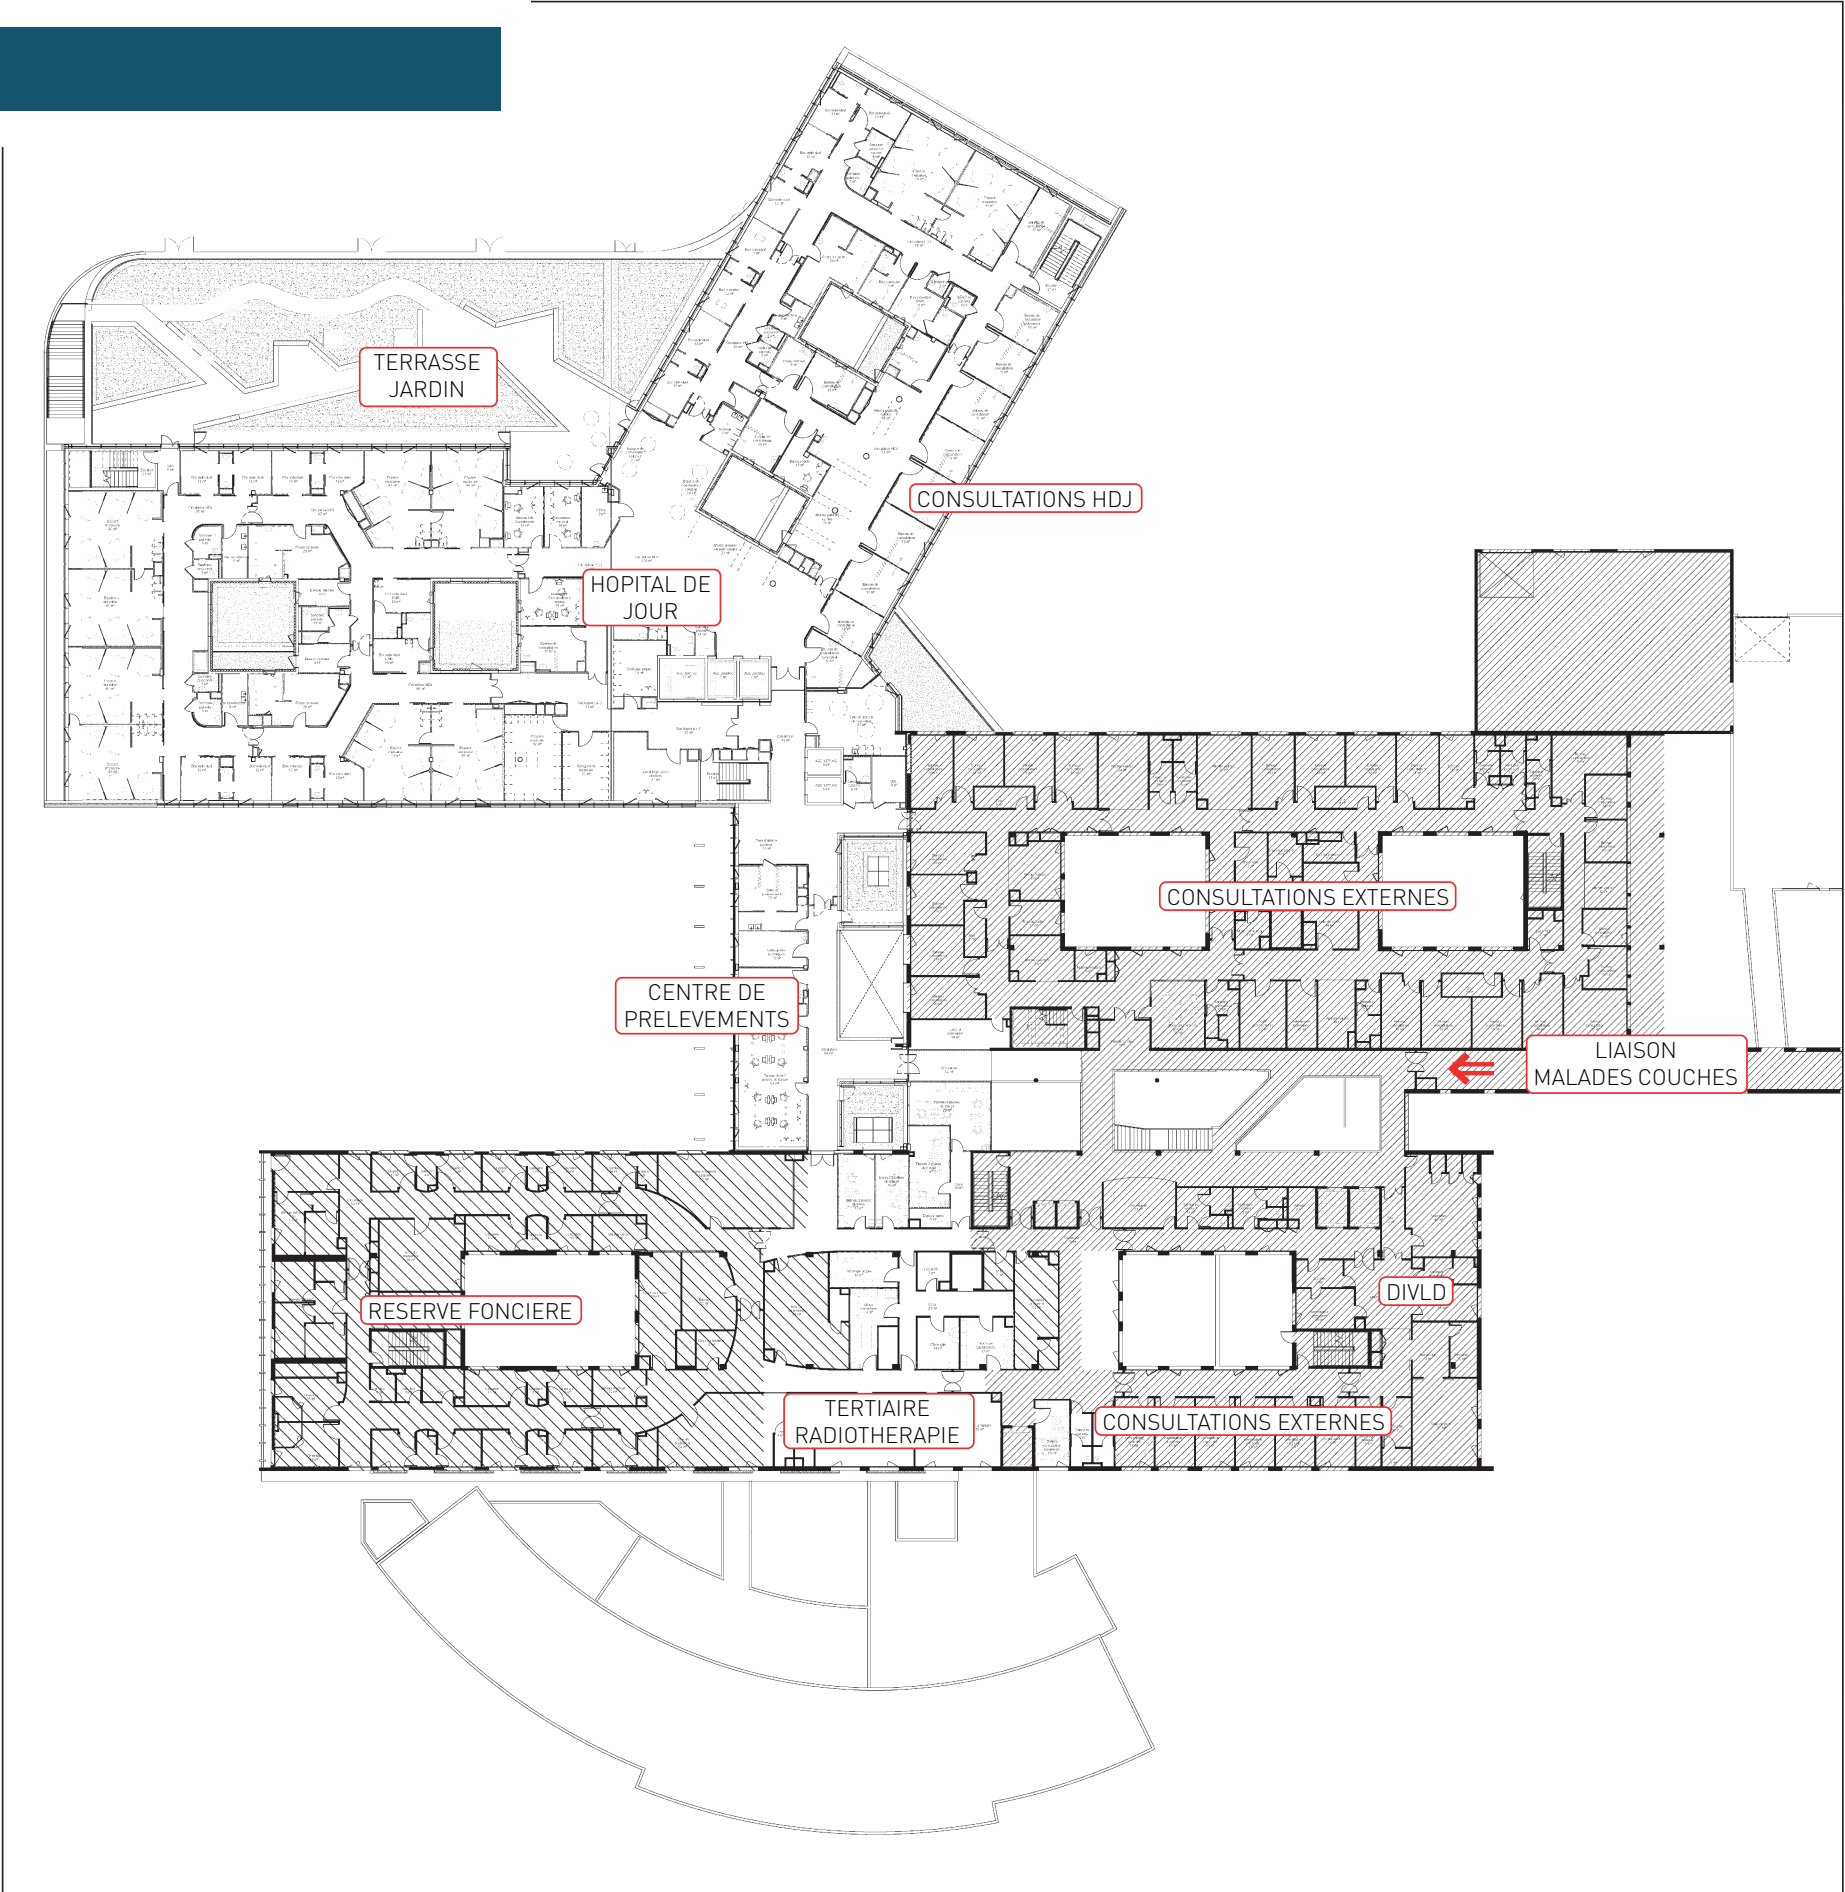

[illegible]

LEGENDE

FLUX

- — — ➔ Parcours patients autonomes / visiteurs
- — — ➔ Parcours personnel
- — — ➔ Parcours patients accompagnés
- — — ➔ Sens de sortie

NOEUDS

-  Circulations verticales public
-  Circulations verticales réservées
-  Circulations verticales brancardiers


ACCES

- Entrée de service
- Entrée d'unité
- Accès réservé au personnel

1

ANALYSE DES FLUX

FLUX INTERIEURS

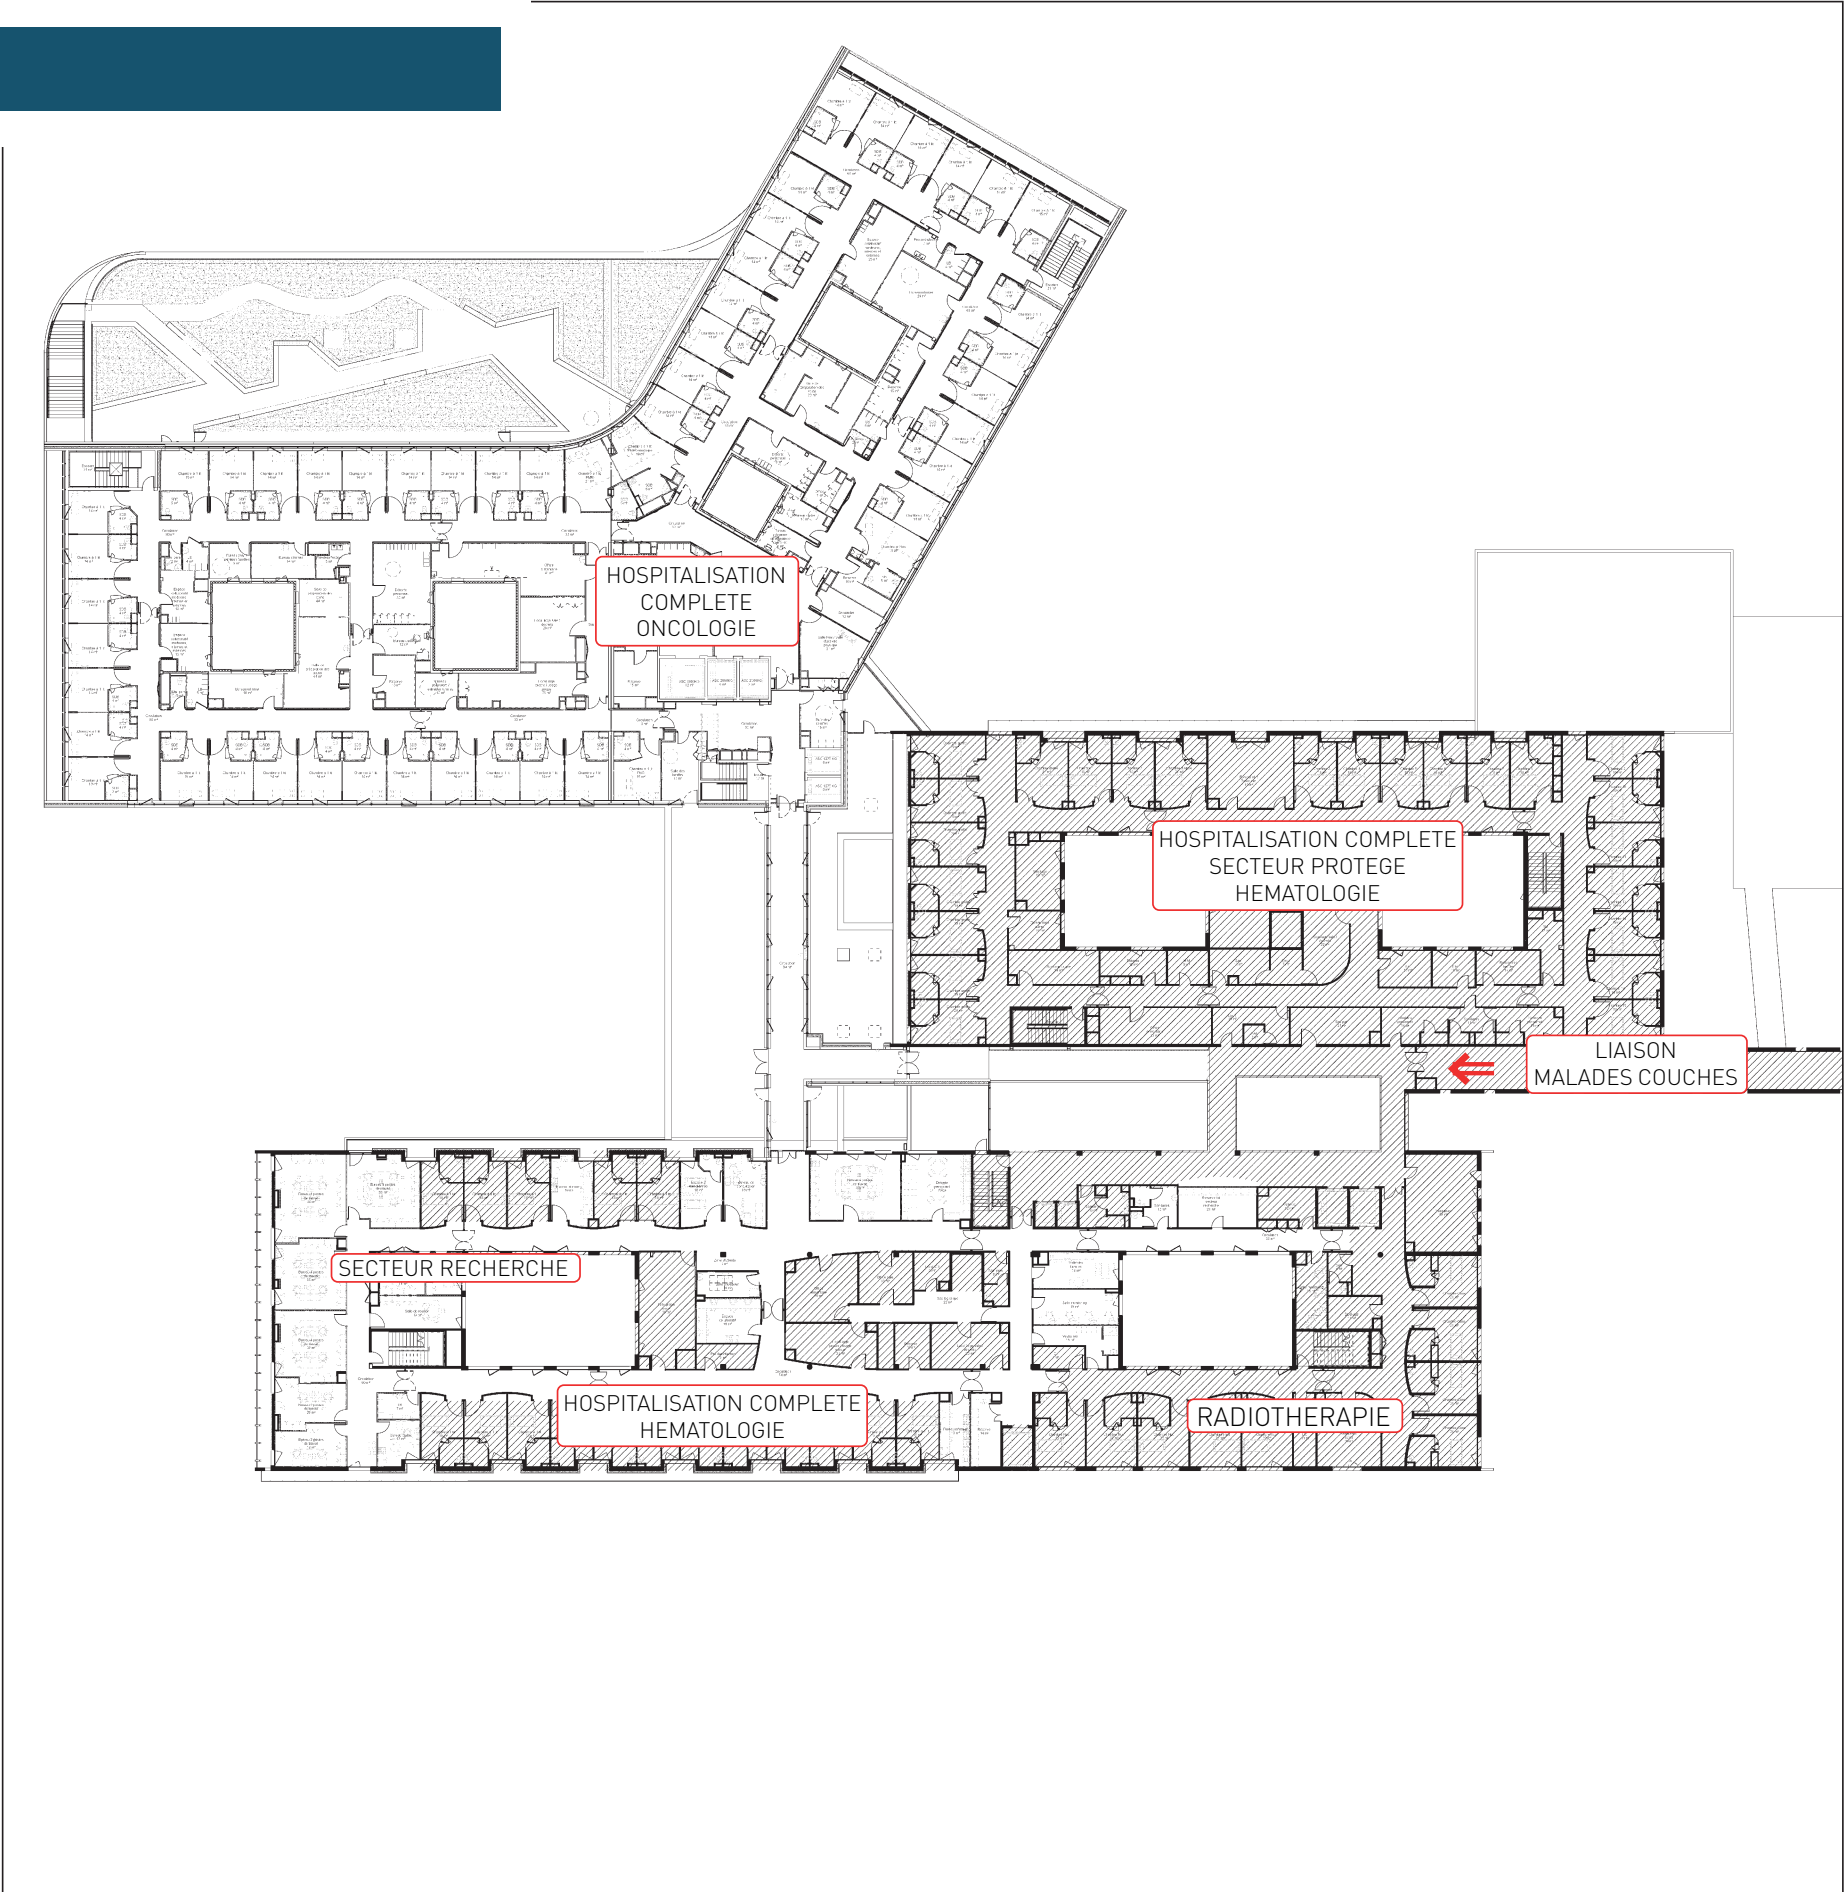

The floor plan illustrates a complex hospital layout. A central corridor system connects various rooms, including examination rooms (Chambre à 1 lit), consultation rooms (Cabinet), and specialized areas. A large central area is marked with a red circle and a white 'I'. The plan is color-coded with green dashed lines indicating a primary route, orange arrows indicating secondary routes, and red dashed lines indicating a third route. A red circle with a white 'I' is located in the central area. The plan also shows a large outdoor area with a curved path and a building with a curved roofline.

FLUX

- — — → Parcours patients autonomes / visiteurs
- — — → Parcours personnel
- — — → Parcours patients accompagnés
- — — → Sens de sortie

NOEUDS

-  Circulations verticales public
-  Circulations verticales réservées
-  Circulations verticales brancardiers

ACCES

- ▶ Entrée de service
- ▶ Entrée d'unité
- ⊘ Accès réservé au personnel

2

PLAN DE REPERAGE

LEGENDE

SIGNALETIQUE EXTERIEURE

ORIENTATION		IDENTIFICATION		SIGNALISATION	
	Totem directionnel Type 1		Enseigne extérieure Type 1	 Vitrophanie réglementaire	
	Totem directionnel Type 2		Plaque d'entrée		
	Totem directionnel Type 3		Vitrophanie informative		

SIGNALETIQUE INTERIEURE

REPERTOIRES		ORIENTATION		IDENTIFICATION		SIGNALISATION			
RG	Répertoire Général	To	Totem multi-directionnel	PL1	Panneau de linteau Type 1	LS1	Locaux spécifiques Type 1	X	Vitrophanie Type 1
RS	Répertoire de service	D1	Directionnel Type 1	PL2	Panneau de linteau Type 2	LS2	Locaux spécifiques Type 2	X	Vitrophanie Type 2
RE	Répertoire d'étage	D2	Directionnel Type 2	PSu	Panneau suspendu	LS3	Locaux spécifiques Type 3	...	Vitrophanie règlementaire
RA	Répertoire d'Ascenseur			IS1	Identification Type 1	LN1	Locaux numérotés Type 1	AFFICHAGE A2 Panneau A2 à contenu modifiable A3 Panneau A3 à contenu modifiable TB Tableau magnétique (Fourniture MOA)	
				IS2	Identification Type 2	LN2	Locaux numérotés Type 2		
				IA	Identification ascenseur Type 1	N	Numérotation (Chambre + Box)		
				IA	Identification ascenseur Type 2		Locaux communs Type 1		
				PN	Identification de niveau	D	Locaux communs Type 2		
						B	Bureaux	DIVERS BAL Boîte aux lettres	
						LC	Locaux communs		

2

PLAN DE REPERAGE

SIGNALETIQUE EXTERIEURE

LEGENDE

- ORIENTATION
- To1

Totem directionnel Type 1
- To2


Totem directionnel Type 2
- To3

Totem directionnel Type 3
- IDENTIFICATION
- E1

Enseigne Extérieure Type 1
- PE

Plaque d'entrée
- X

Vitrophanie informative
- SIGNALISATION
- Vitrophanie réglementaire

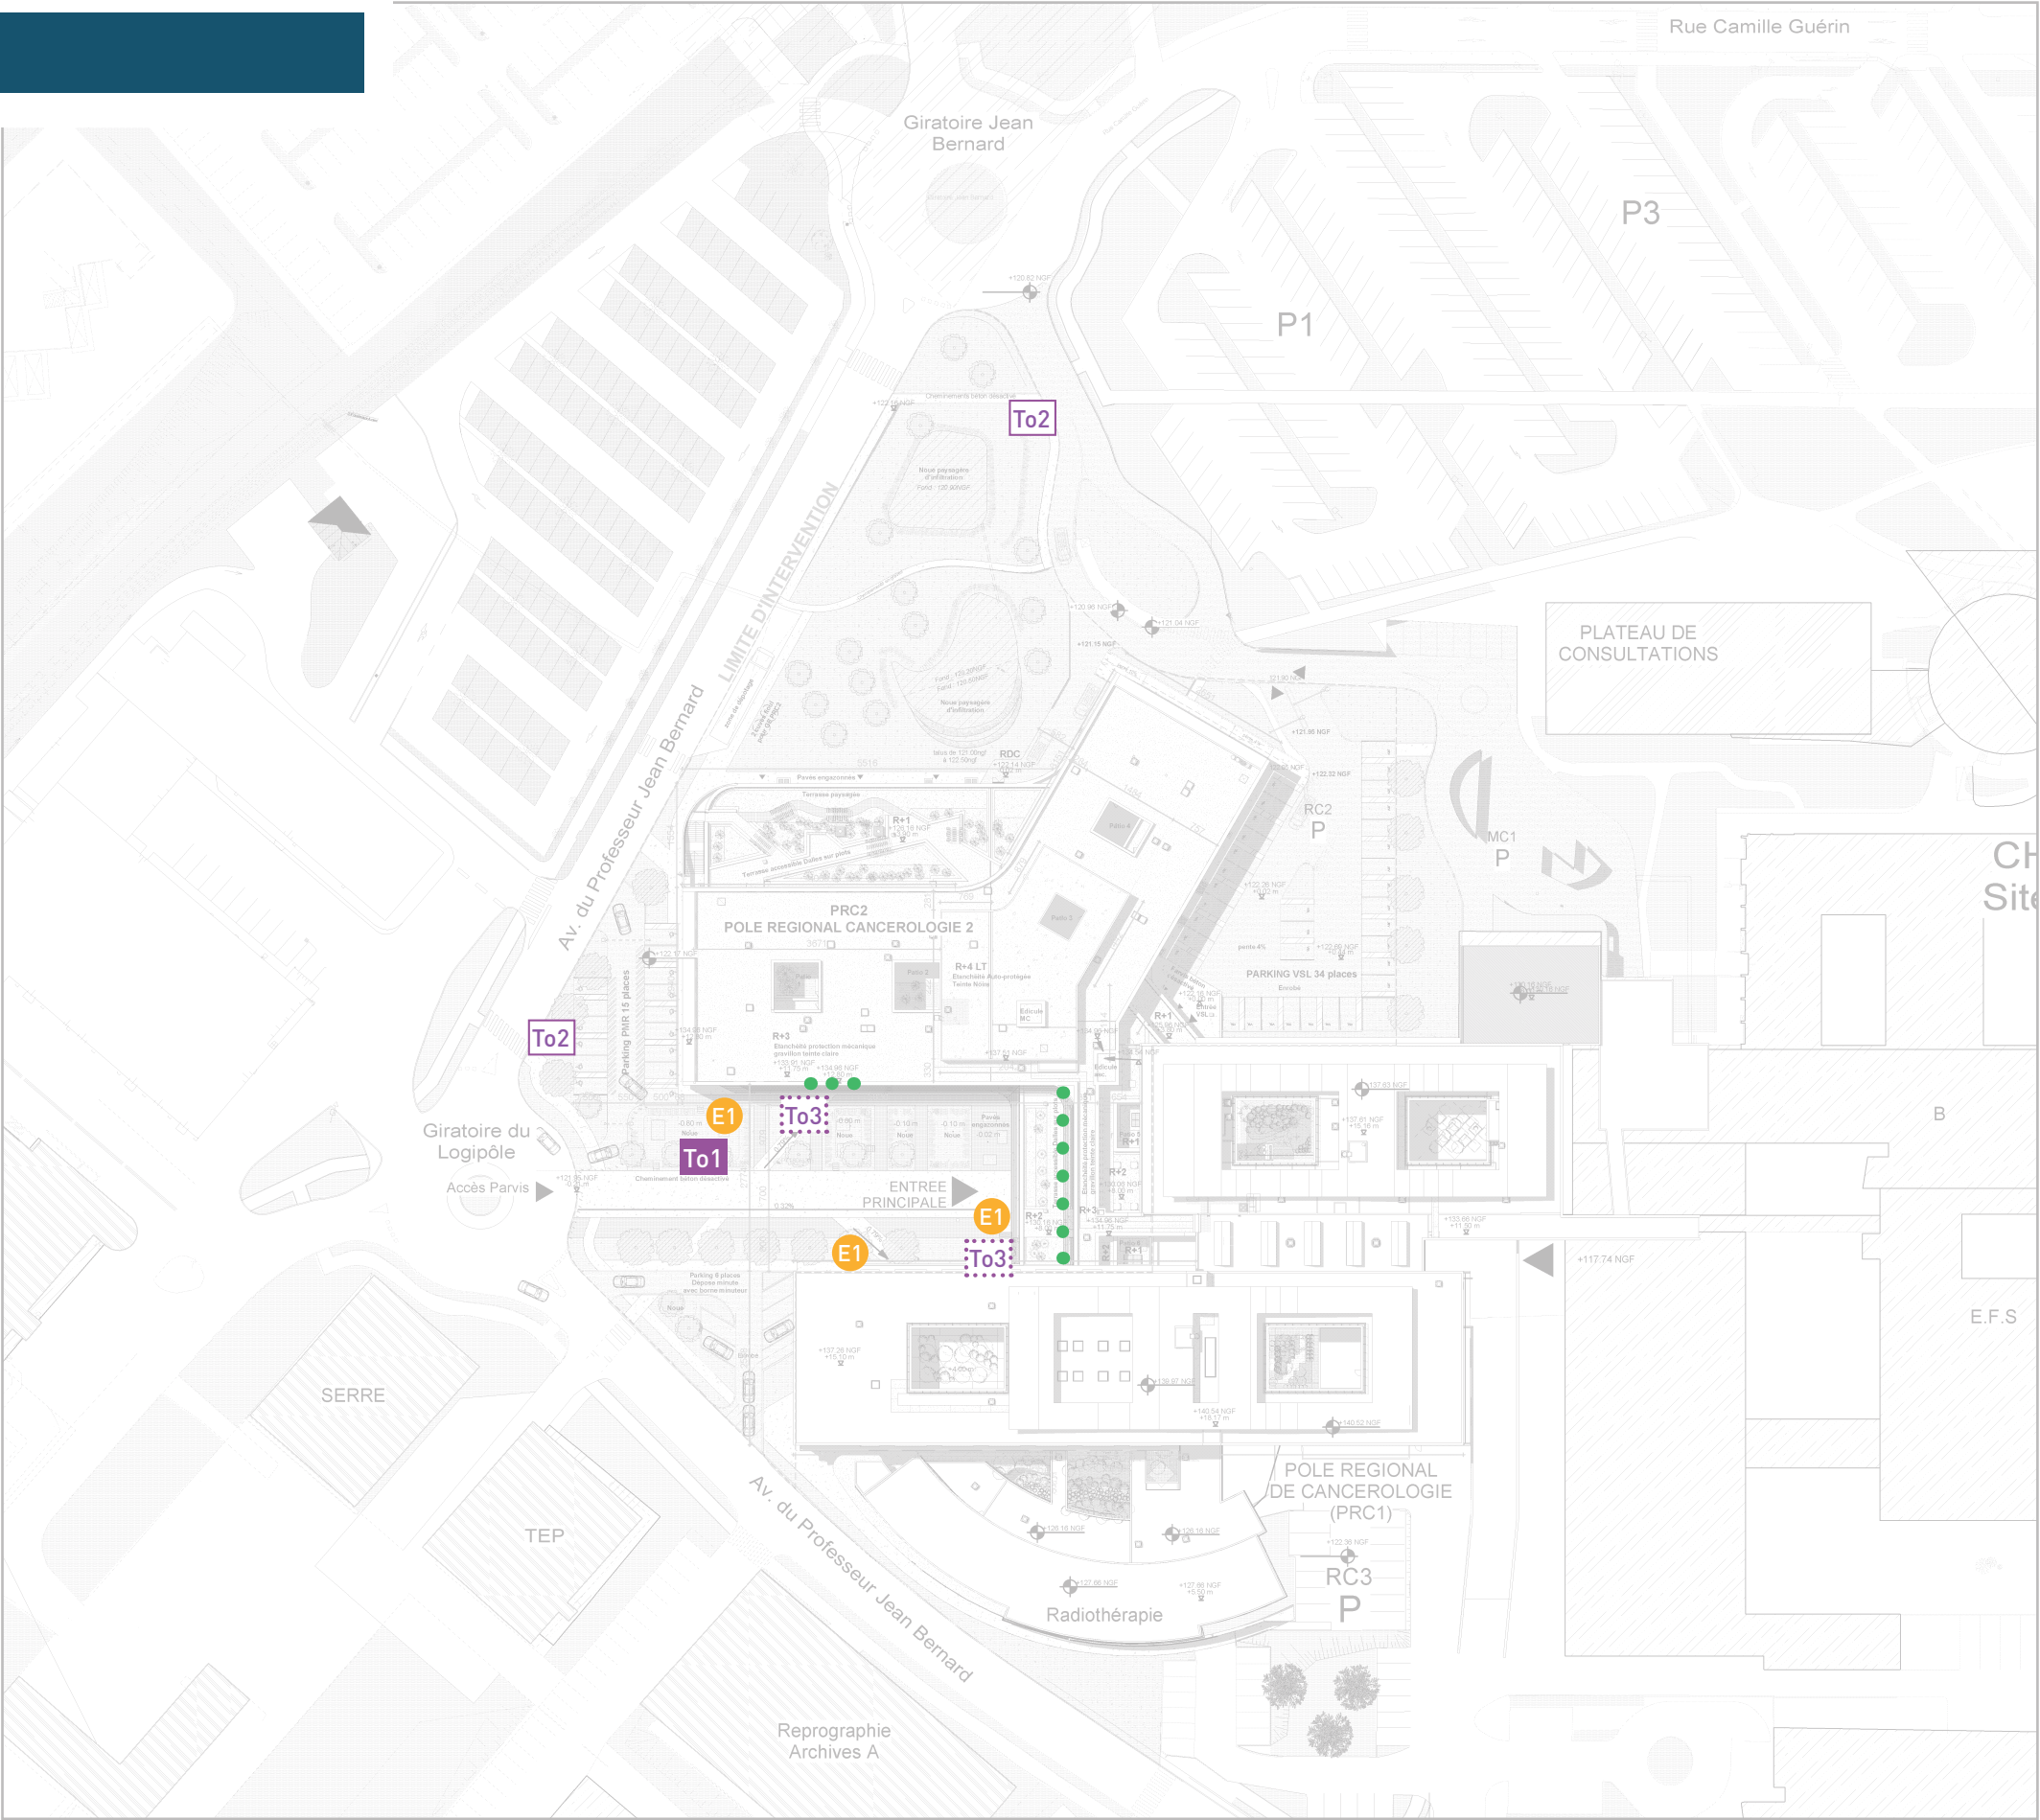

2

PLAN DE REPERAGE
SIGNALETIQUE EXTERIEURE

LEGENDE

- ORIENTATION
- To1


Totem directionnel Type 1
- To2

Totem directionnel Type 2
- To3

Totem directionnel Type 3
- IDENTIFICATION
- E1

Enseigne Extérieure Type 1
- PE

Plaque d'entrée
- SIGNALISATION
- Vitrophanie réglementaire

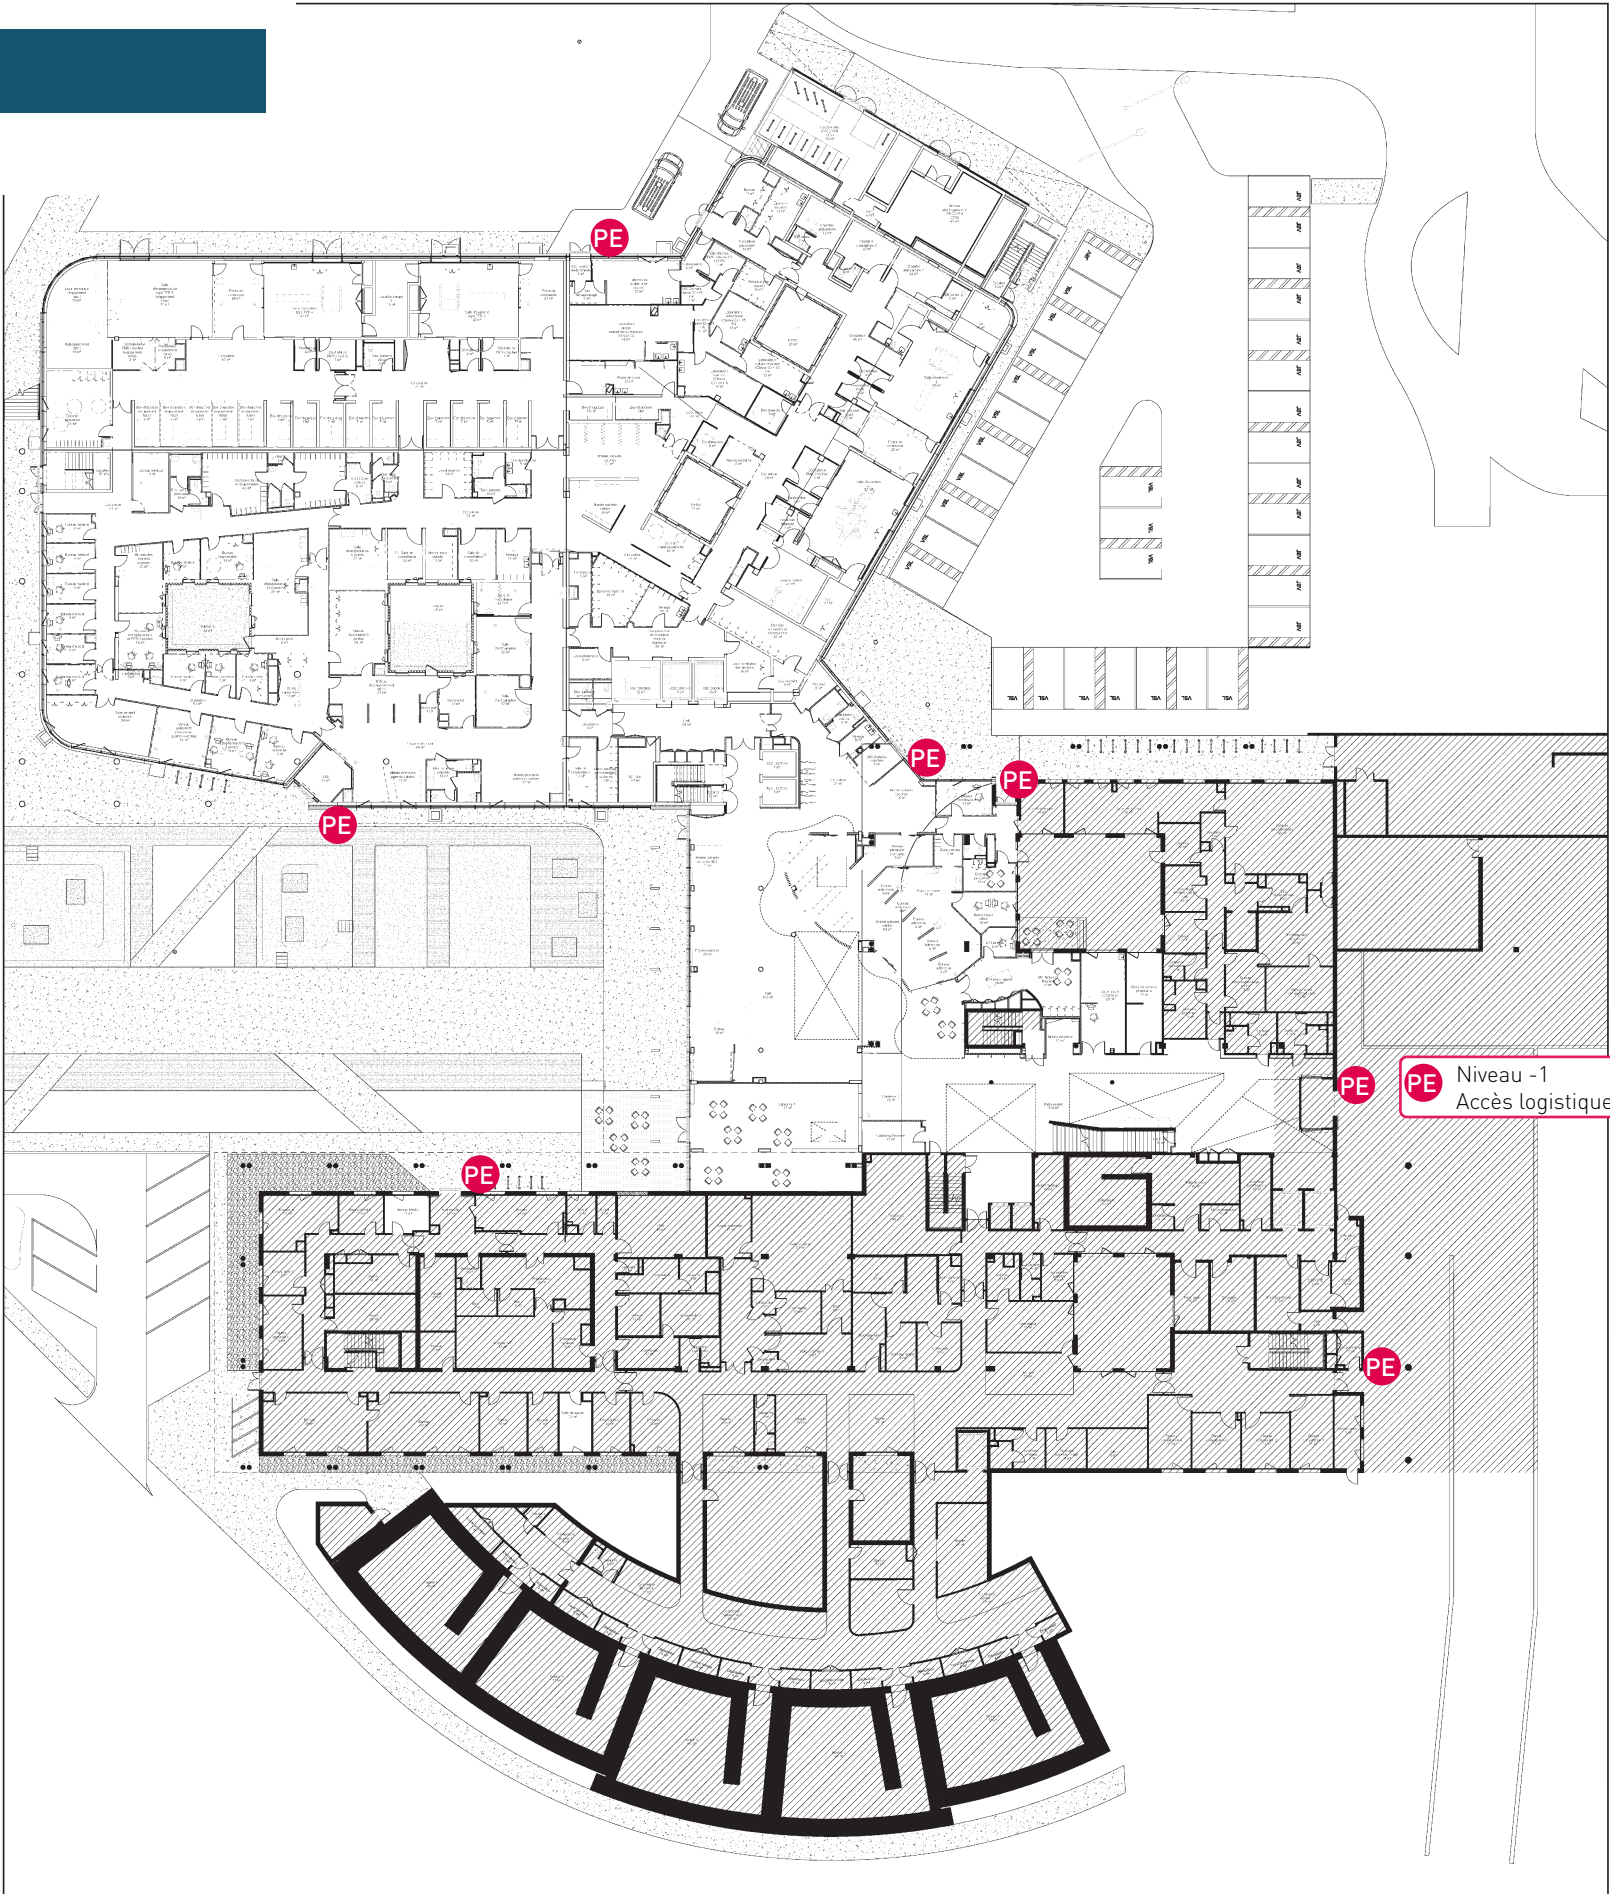

2

PLAN DE REPERAGE

SIGNALETIQUE INTERIEURE

LEGENDE

REPERTOIRES

RG

Répertoire Général

RS

Répertoire de service

RA

Répertoire d'Ascenseur

RE

Répertoire d'étage

ORIENTATION

To

Totem multi-directionnel

D1

Directionnel Type 1

D2

Directionnel Type 2

IDENTIFICATION

PL1

Panneau de linteau Type 1

PL2

Panneau de linteau Type 2

PSu

Panneau suspendu

IS1

Identification Type 1

IS2

Identification Type 2

IA

Identification ascenseur Type 1

IA

Identification ascenseur Type 2

PN

Identification de niveau

LS1

Locaux spécifiques Type 1

LS2

Locaux spécifiques Type 2

LS3

Locaux spécifiques Type 2

LN1

Locaux numérotés Type 1

LN2

Locaux numérotés Type 2

N

Numérotation

LC1

Locaux communs Type 1

LC2

Locaux communs Type 2

B

Bureaux

LC

Locaux communs

SIGNALISATION

X1

Vitrophanie Type 1

X2

Vitrophanie Type 2

...

Vitrophanie Règlementaire

AFFICHAGE

A3

Panneau A3 à contenu modifiable

A2

Panneau A2 à contenu modifiable

TB

Tableau magnétique (fourniture MOA)



2

PLAN DE REPERAGE

SIGNALETIQUE INTERIEURE

LEGENDE

- REPERTOIRES
- RG

Répertoire Général
- RS

Répertoire de service
- RA

Répertoire d'Ascenseur
- RE

Répertoire d'étage
- ORIENTATION
- To

Totem multi-directionnel
- D1

Directionnel Type 1
- D2

Directionnel Type 2
- IDENTIFICATION
- PL1

Panneau de linteau Type 1
- PL2

Panneau de linteau Type 2
- PSu

Panneau suspendu
- IS1

Identification Type 1
- IS2

Identification Type 2
- IA

Identification ascenseur Type 1
- IA

Identification ascenseur Type 2
- PN

Identification de niveau
- LS1

Locaux spécifiques Type 1
- LS2

Locaux spécifiques Type 2
- LS3

Locaux spécifiques Type 2
- LN1

Locaux numérotés Type 1
- LN2

Locaux numérotés Type 2
- N

Numérotation
- Locaux communs Type 1
- D

Locaux communs Type 2
- B

Bureaux
- LC

Locaux communs
- SIGNALISATION
- X

Vitrophanie Type 1
- X

Vitrophanie Type 2
- Vitrophanie Règlementaire
- AFFICHAGE
- A3

Panneau A3 à contenu modifiable
- A2

Panneau A2 à contenu modifiable
- TB

Tableau magnétique (fourniture MOA)

DIVERS

BAL

Boîte aux lettres



2

PLAN DE REPERAGE

SIGNALETIQUE INTERIEURE

- LEGENDE
- REPERTOIRES

RG

Répertoire Général

RS

Répertoire de service

RA

Répertoire d'Ascenseur

RE

Répertoire d'étage
- ORIENTATION

To

Totem multi-directionnel

D1

Directionnel Type 1

D2

Directionnel Type 2
- IDENTIFICATION

PL1

Panneau de linteau Type 1

PL2

Panneau de linteau Type 2

PSu

Panneau suspendu

IS1

Identification Type 1

IS2

Identification Type 2

IA

Identification ascenseur Type 1

IA

Identification ascenseur Type 2

PN

Identification de niveau

LS1

Locaux spécifiques Type 1

LS2

Locaux spécifiques Type 2

LS3

Locaux spécifiques Type 2

LN1

Locaux numérotés Type 1

LN2

Locaux numérotés Type 2

N

Numérotation

D

Locaux communs Type 1

D

Locaux communs Type 2

B

Bureaux

LC

Locaux communs
- SIGNALISATION

X

Vitrophanie Type 1

X

Vitrophanie Type 2

...

Vitrophanie Règlementaire
- AFFICHAGE

A3


Panneau A3 à contenu modifiable

A2

Panneau A2 à contenu modifiable

TB

Tableau magnétique (fourniture MOA)

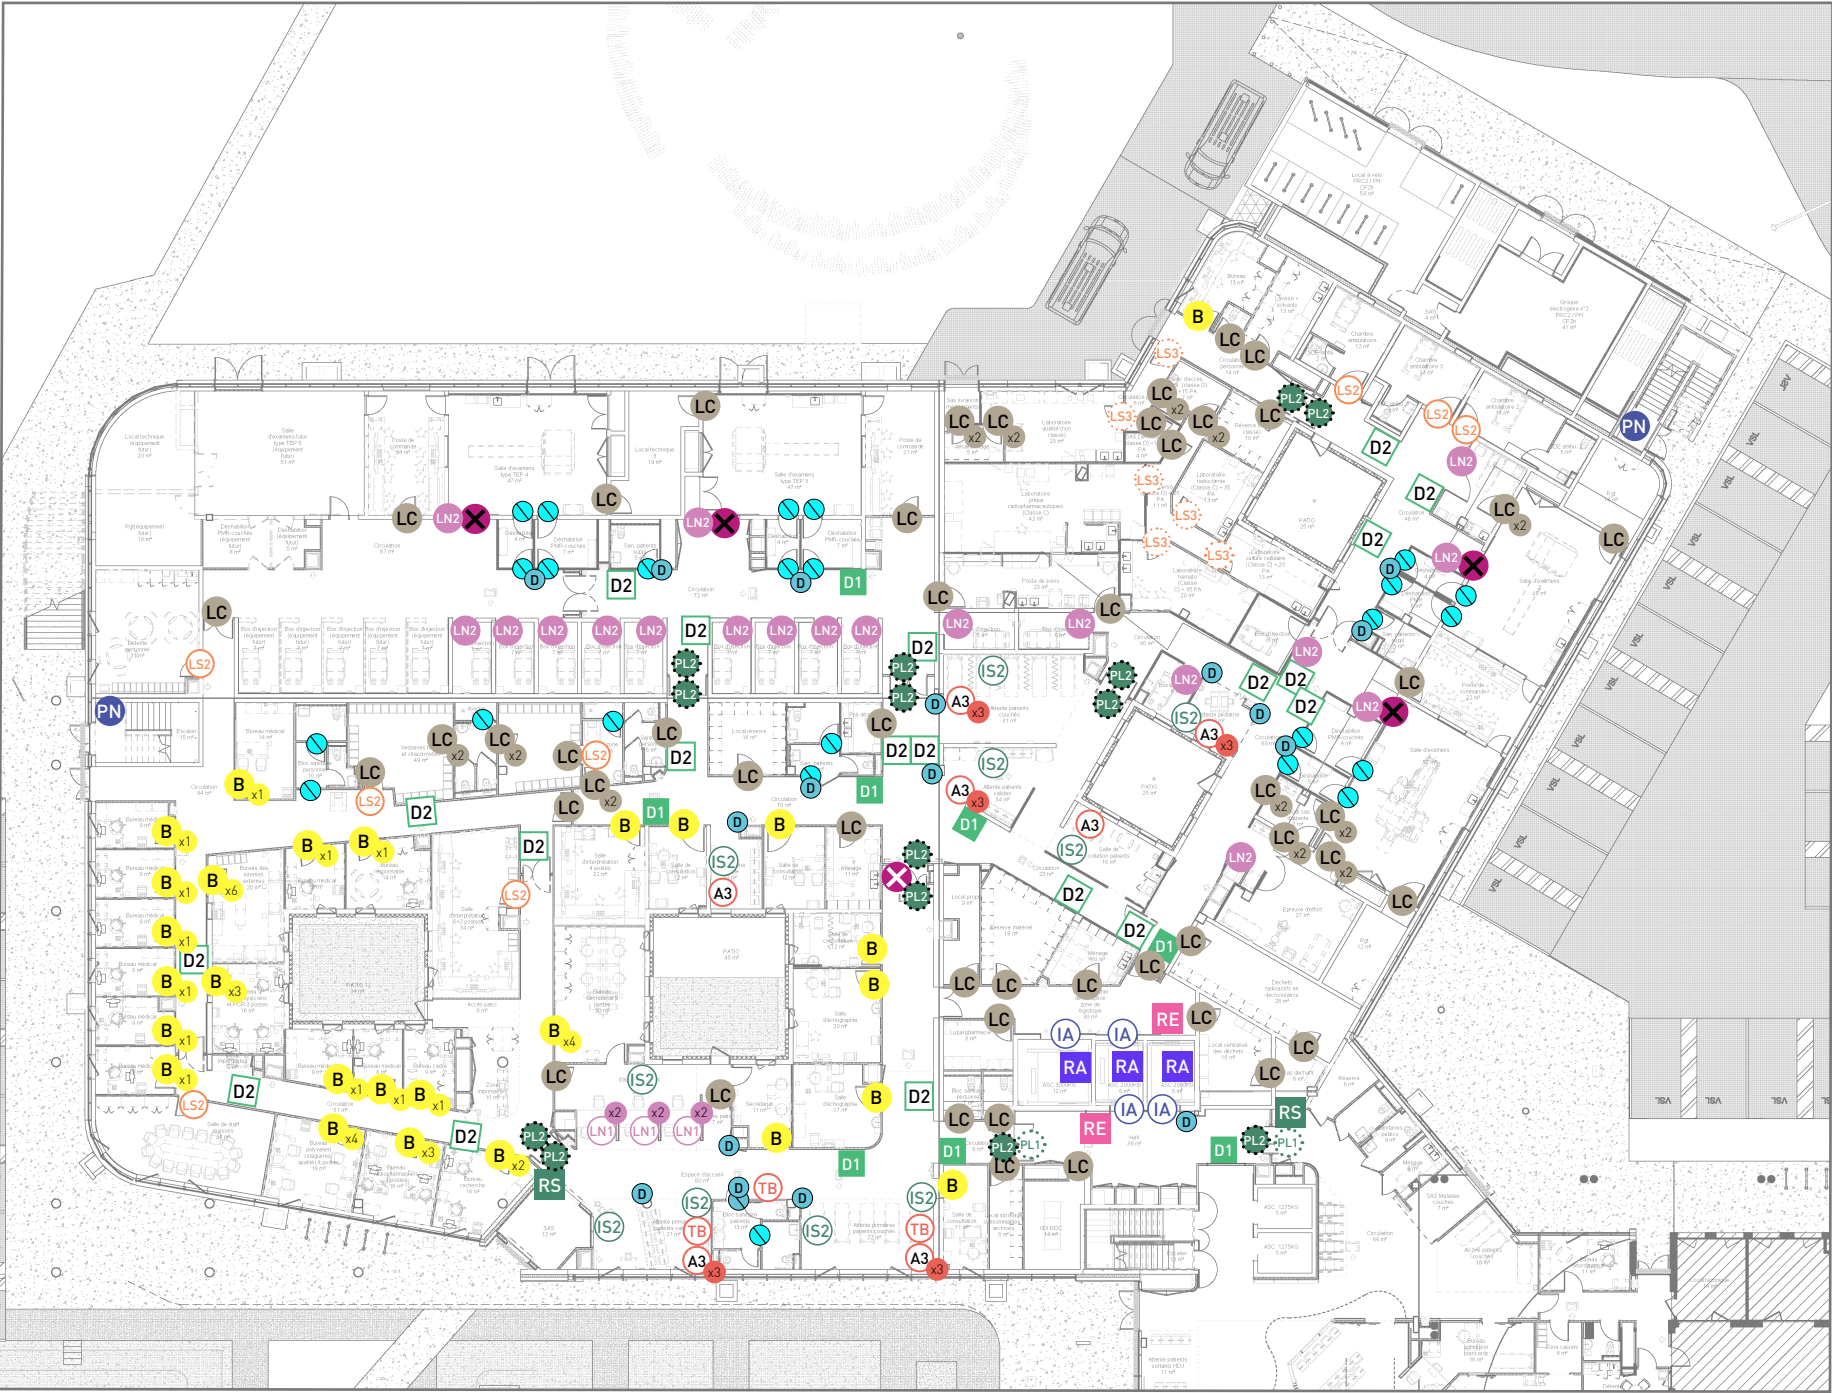

2

PLAN DE REPERAGE
SIGNALETIQUE INTERIEURE

LEGENDE

- REPERTOIRES
- RG

Répertoire Général
- RS

Répertoire de service
- RA

Répertoire d'Ascenseur
- RE

Répertoire d'étage
- ORIENTATION
- To

Totem multi-directionnel
- D1

Directionnel Type 1
- D2

Directionnel Type 2
- IDENTIFICATION
- PL1

Panneau de linteau Type 1
- PL2

Panneau de linteau Type 2
- PSu

Panneau suspendu
- IS1

Identification Type 1
- IS2

Identification Type 2
- IA

Identification ascenseur Type 1
- IA

Identification ascenseur Type 2
- PN

Identification de niveau
- LS1

Locaux spécifiques Type 1
- LS2

Locaux spécifiques Type 2
- LS3

Locaux spécifiques Type 2
- LN1

Locaux numérotés Type 1
- LN2

Locaux numérotés Type 2
- N

Numérotation
- Locaux communs Type 1
- D

Locaux communs Type 2
- B

Bureaux
- LC

Locaux communs
- SIGNALISATION
- X

Vitrophanie Type 1
- X


Vitrophanie Type 2
- ...

Vitrophanie Réglementaire
- AFFICHAGE
- A3

Panneau A3 à contenu modifiable
- A2

Panneau A2 à contenu modifiable
- TB

Tableau magnétique (fourniture MOA)

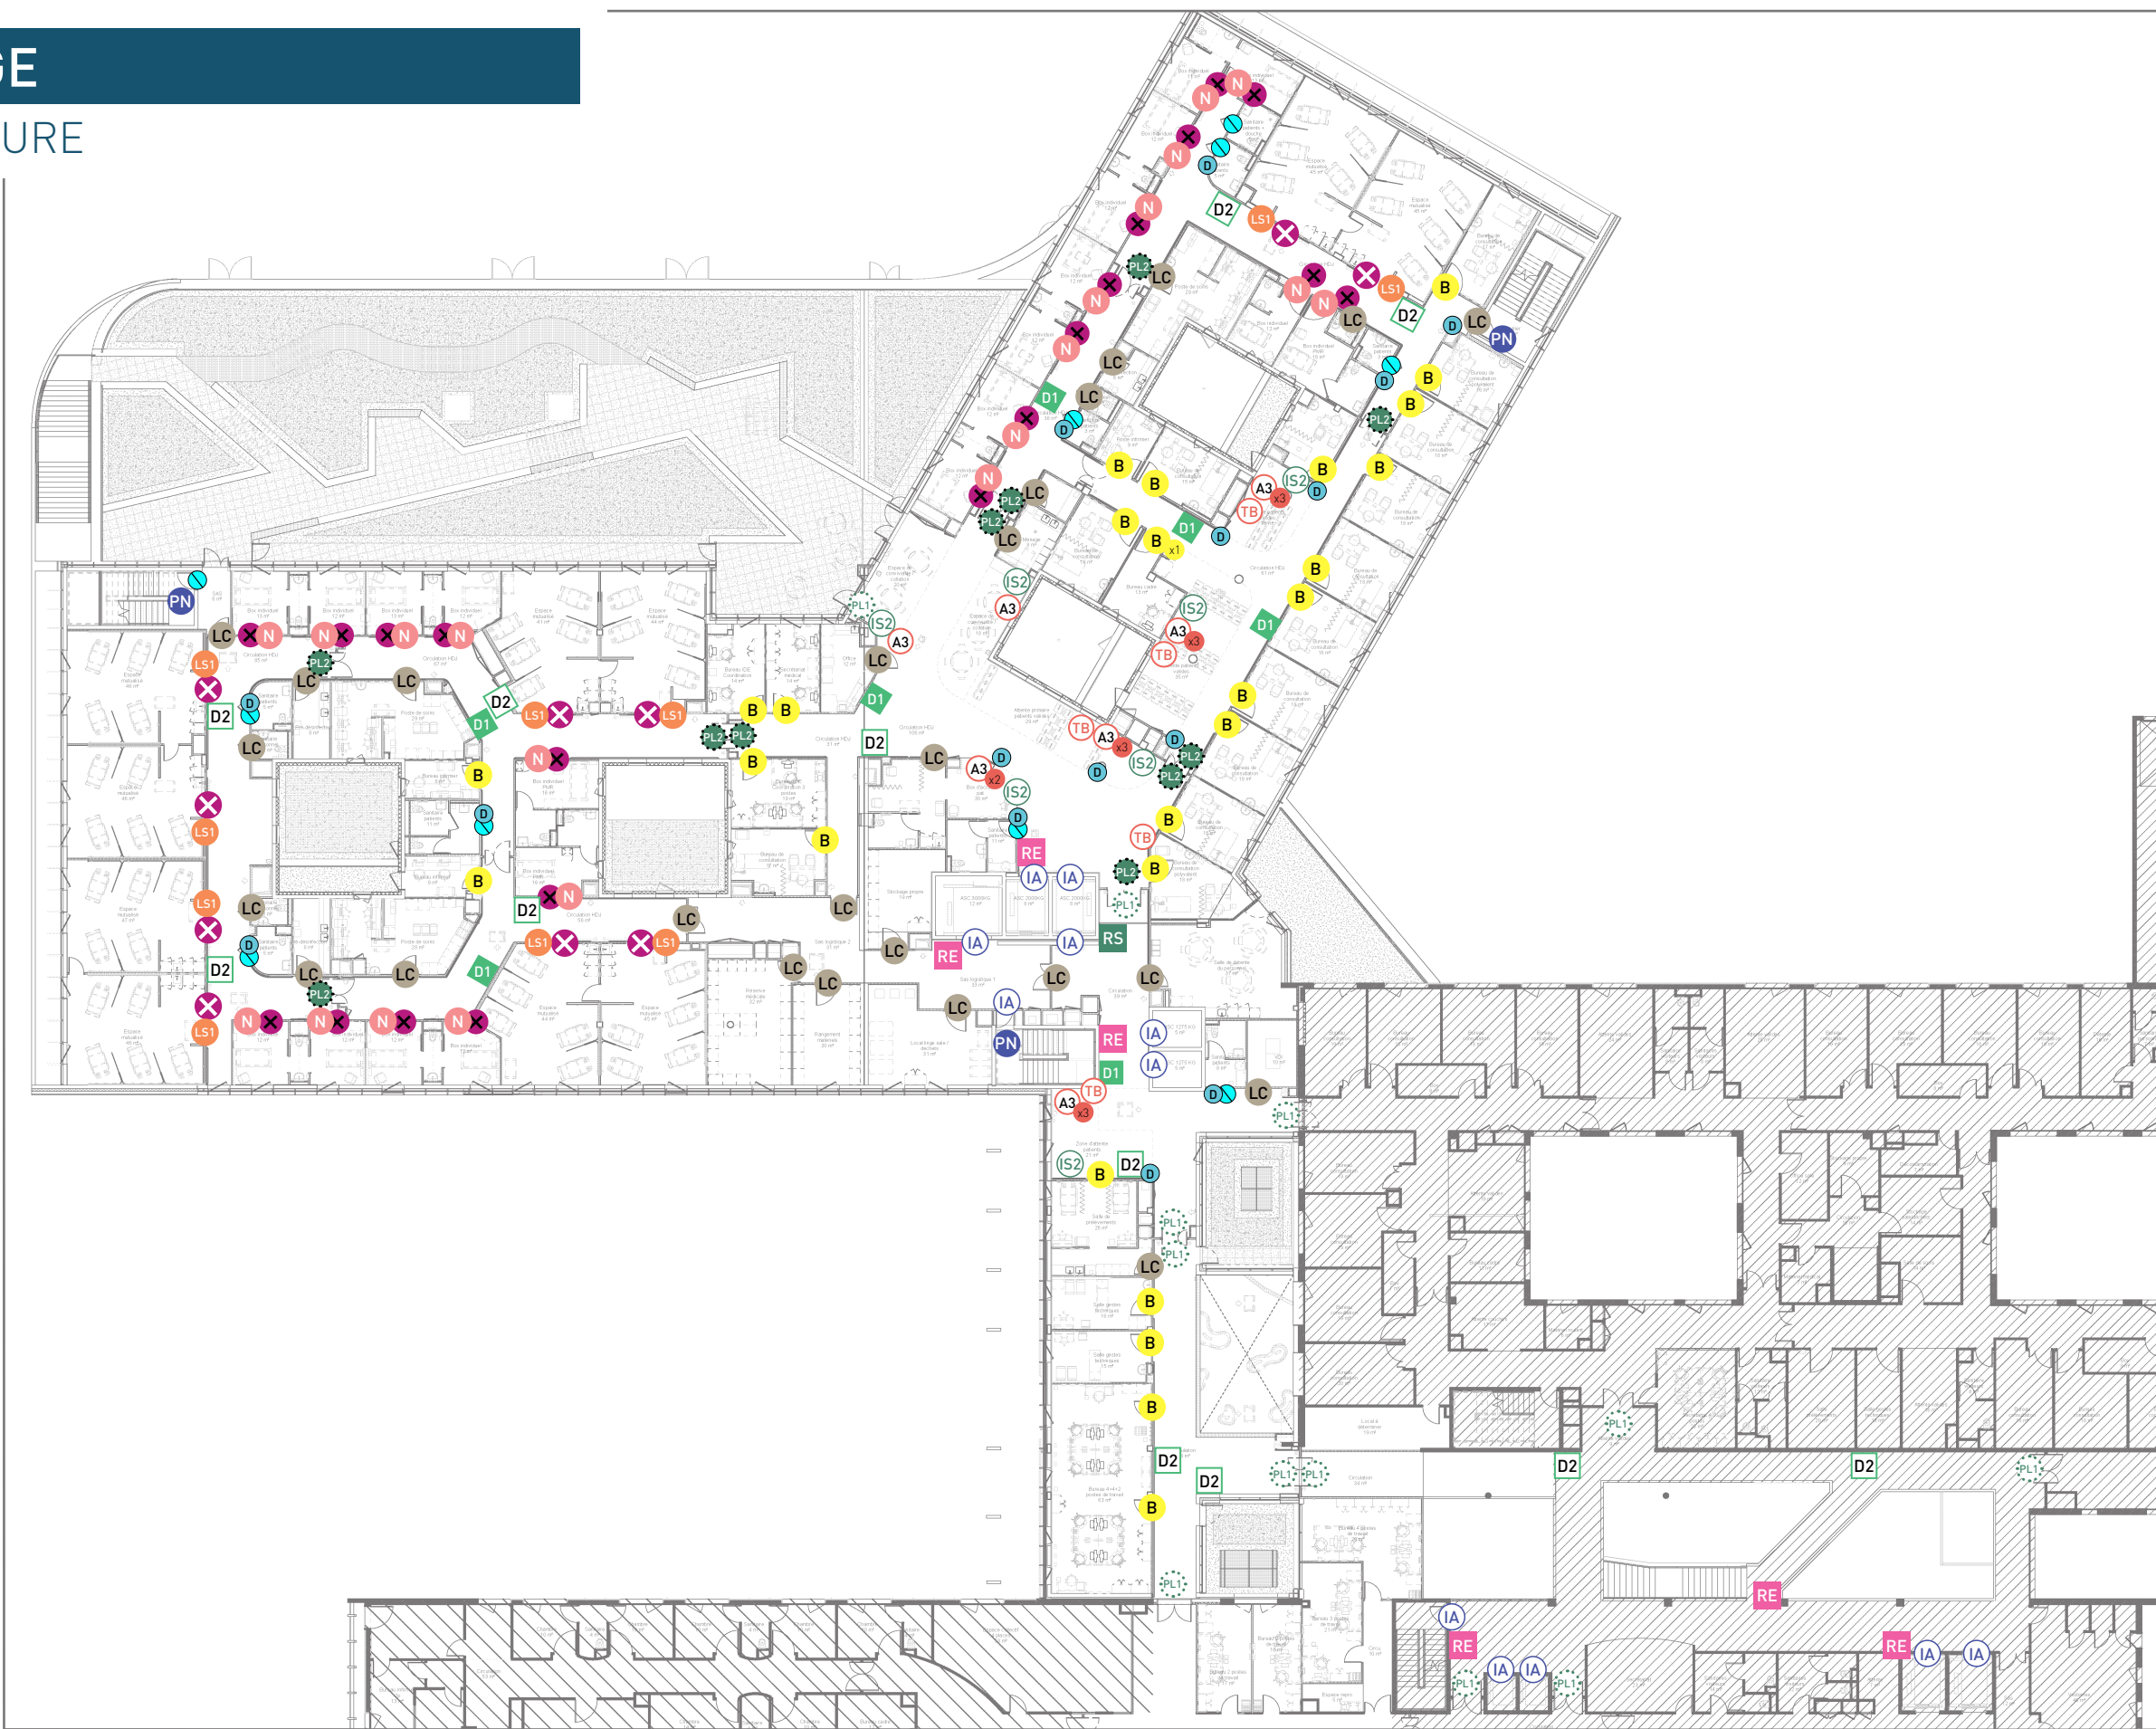

2

PLAN DE REPERAGE

SIGNALETIQUE INTERIEURE

LEGENDE

- REPERTOIRES
- RG

Répertoire Général
- RS

Répertoire de service
- RA

Répertoire d'Ascenseur
- RE

Répertoire d'étage
- ORIENTATION
- To

Totem multi-directionnel
- D1

Directionnel Type 1
- D2

Directionnel Type 2
- IDENTIFICATION
- PL1

Panneau de linteau Type 1
- PL2

Panneau de linteau Type 2
- PSu

Panneau suspendu
- IS1

Identification Type 1
- IS2

Identification Type 2
- IA

Identification ascenseur Type 1
- IA

Identification ascenseur Type 2
- PN

Identification de niveau
- LS1

Locaux spécifiques Type 1
- LS2

Locaux spécifiques Type 2
- LS3

Locaux spécifiques Type 2
- LN1

Locaux numérotés Type 1
- LN2

Locaux numérotés Type 2
- N

Numérotation
- Locaux communs Type 1
- D

Locaux communs Type 2
- B

Bureaux
- LC

Locaux communs
- SIGNALISATION
- X

Vitrophanie Type 1
- X

Vitrophanie Type 2
- Vitrophanie Règlementaire
- AFFICHAGE
- A3

Panneau A3 à contenu modifiable
- A2

Panneau A2 à contenu modifiable
- TB


Tableau magnétique (fourniture MOA)



3

TPOLOGIE DES SUPPORTS

SIGNALETIQUE EXTERIEURE

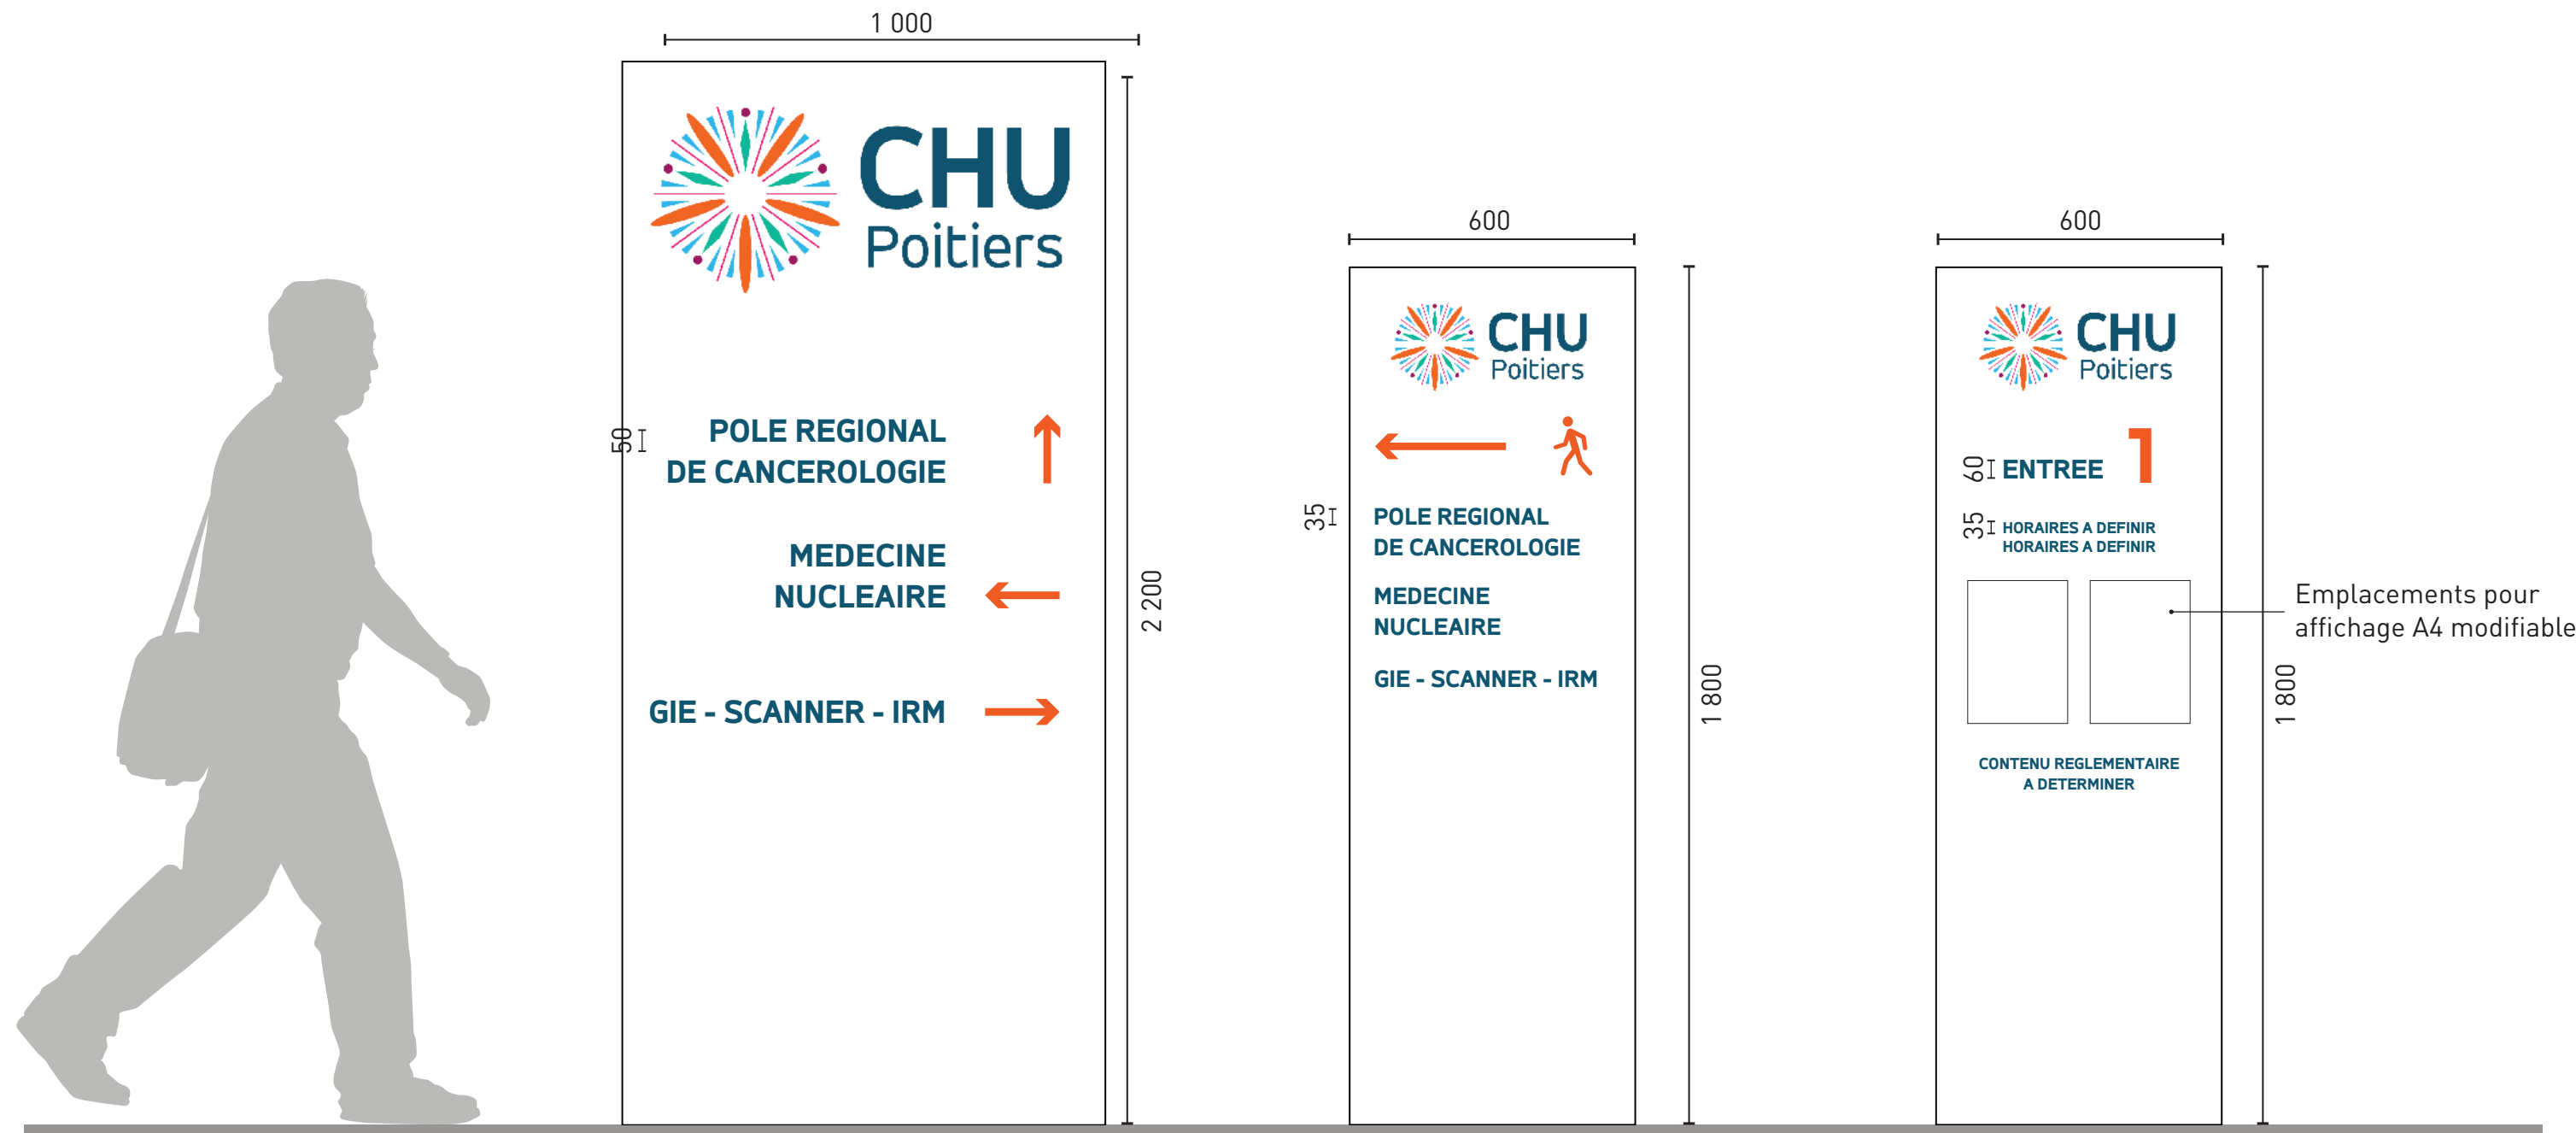

* Contenus non contractuels, à définir.

To1 Totem directionnel Type 1
Structure acier, faces en tôle d'aluminium
1000 x 2200mm
Décor vinyle impression numérique
Fixation sur platine

Typographie Accord Alt Bold
Teinte structure RAL à définir
Teintes textes : Se référer à la charte
signalétique du PRC

To2 Totem directionnel Type 2
Structure acier, faces en tôle d'aluminium
600 x 1800 mm
Décor vinyle impression numérique
Fixation sur platine

Typographie Accord Alt Bold
Teinte structure RAL à définir
Teintes textes : Se référer à la charte
signalétique du PRC

To3 Totem directionnel Type 3
Structure acier, faces en tôle d'aluminium
600 x 1800 mm
Décor vinyle adhésif découpé
Fixation sur platine

Typographie Accord Alt Bold
Teinte structure RAL à définir
Teintes textes : Se référer à la charte
signalétique du PRC

* Les inscriptions mentionnant le GIE seront
apposées via vinyle adhésif afin de pouvoir faire
évoluer l'appellation dans un futur proche



250

POLE REGIONAL DE
CANCEROLOGIE

250

MEDECINE NUCLEAIRE

250

GIE - SCANNER - IRM

E1

Enseigne extérieure
Lettage découpé acier thermolaqué
Ep 3 mm minimum - Ht 250 mm
Fixation invisible par tiges de scellement

Typographie Accord Alt Medium


Teinte RAL à définir

* Contenus non contractuels, à définir.

3

TYPOLOGIE DES SUPPORTS

SIGNALETIQUE EXTERIEURE

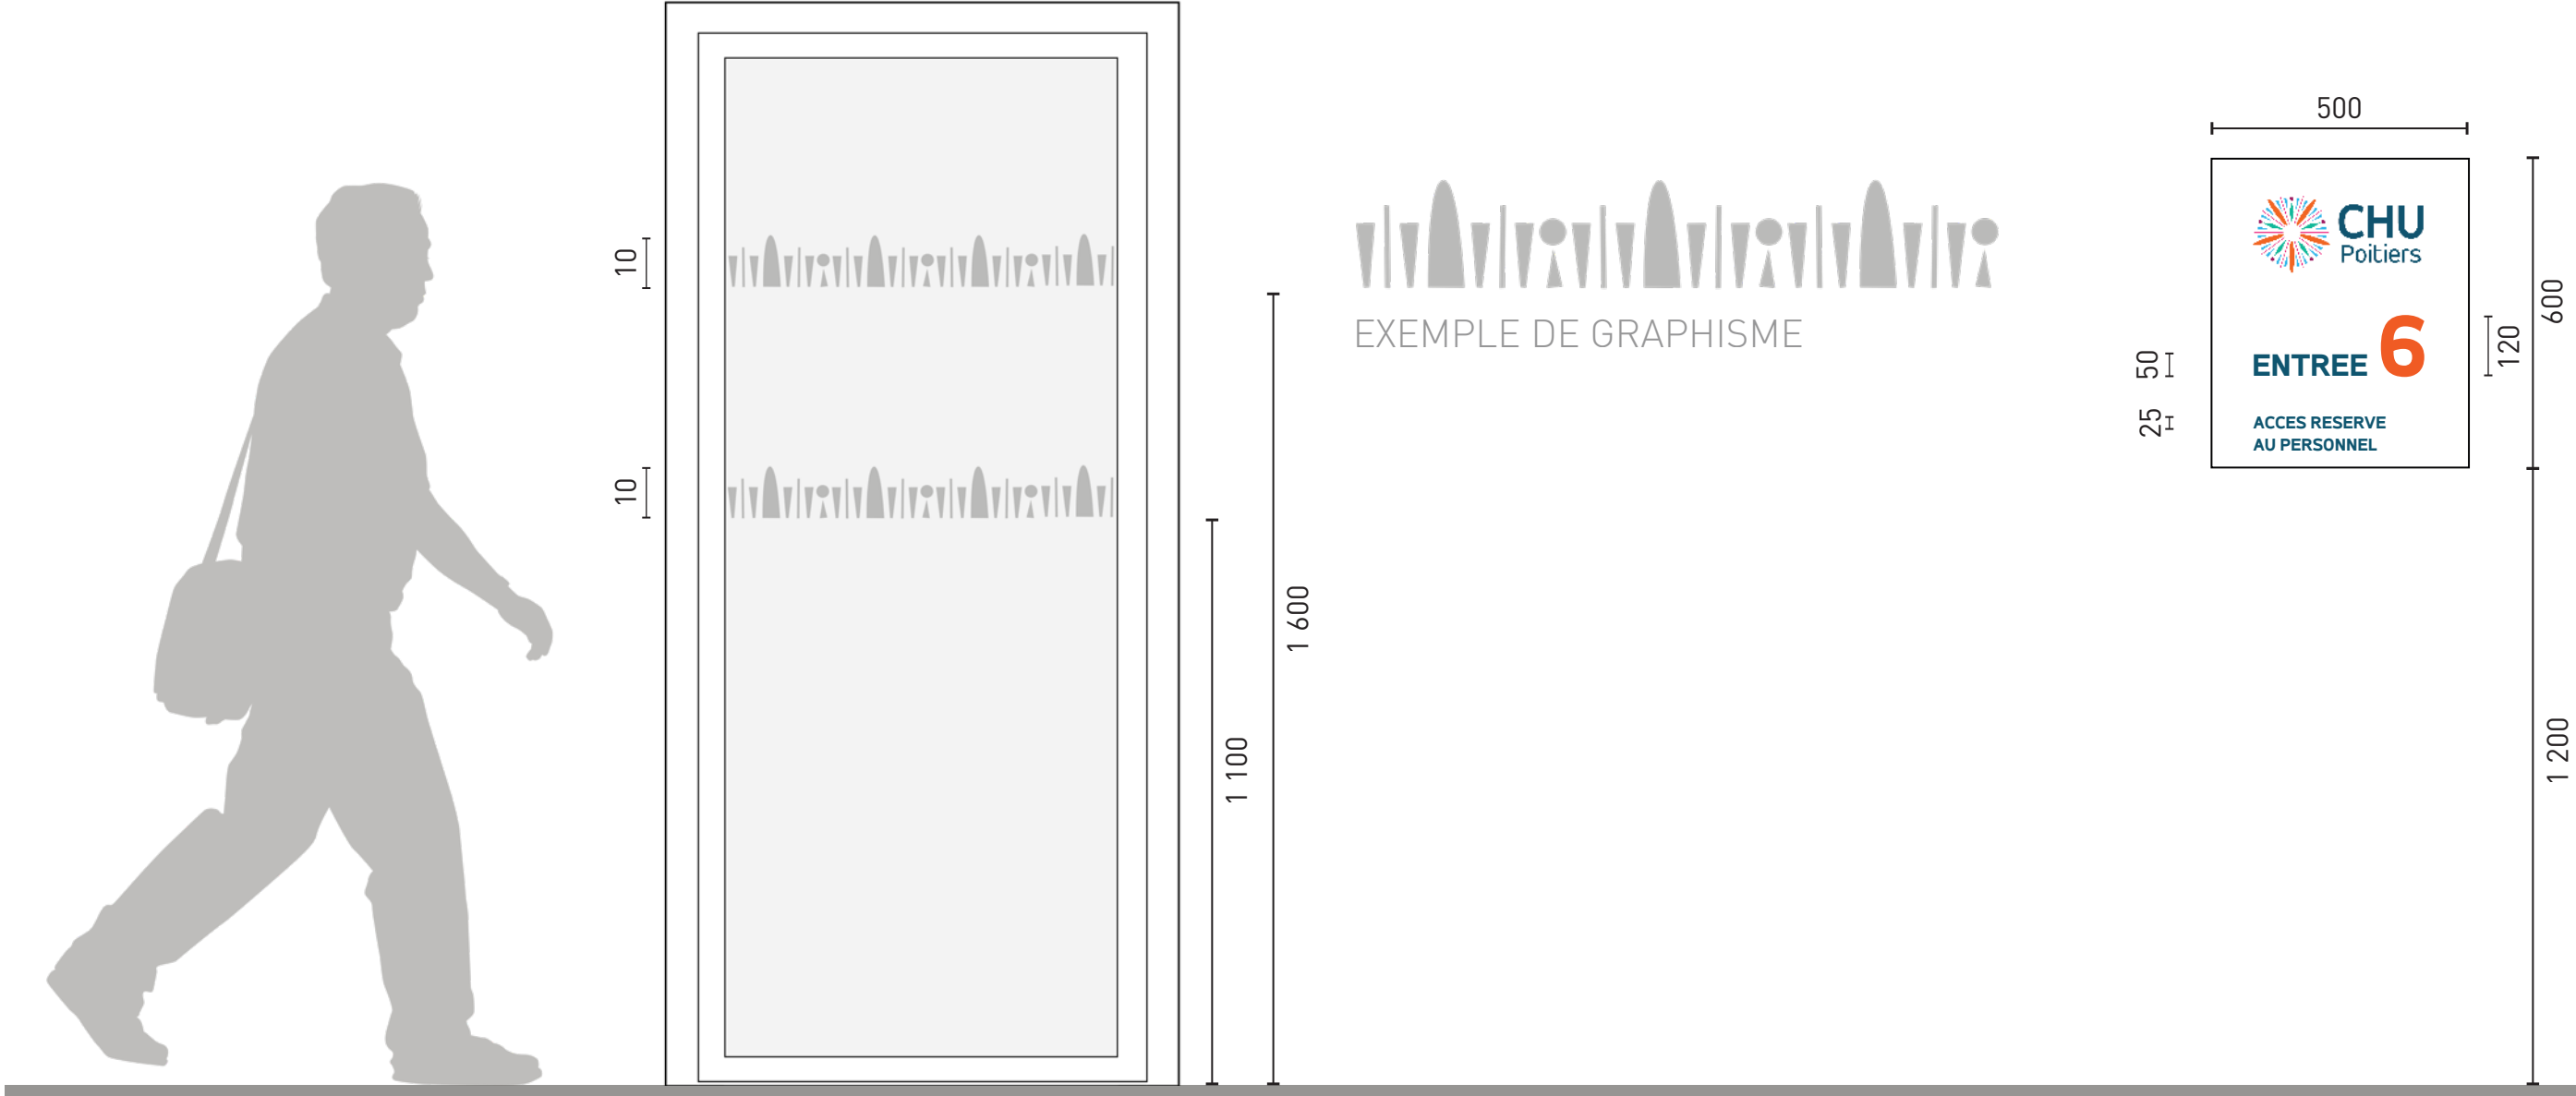

* Contenus non contractuels, à définir.

● ● ● Vitrophanie règlementaire
Décor numérique formant bande de signalisation
Film adhésif blanc dépoli
Toute largeur des portes
(voir graphismes en annexes)


PE Plaque d'entrée
Plaques en tôle d'aluminium
500 x 600 mm
Décor vinyle impression numérique
Fixation mécanique invisible

Typographie Accord Alt Bold
Teinte structure RAL à définir
Teintes textes : Se référer à la charte signalétique du PRC


3

TPOLOGIE DES SUPPORTS


SIGNALTIQUE INTERIEURE

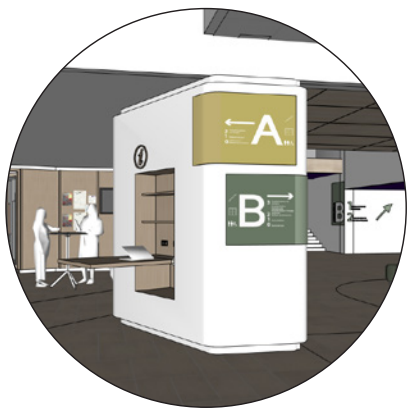


Face 1

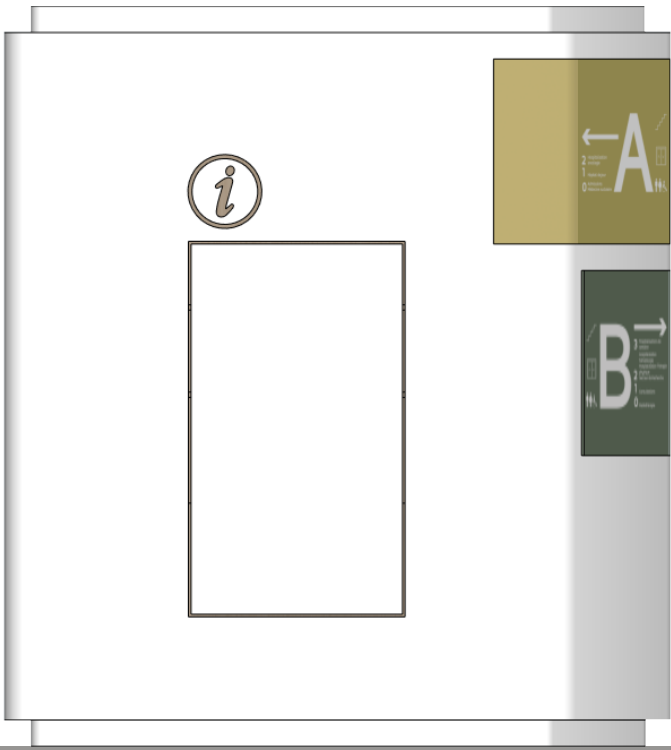


Face 2

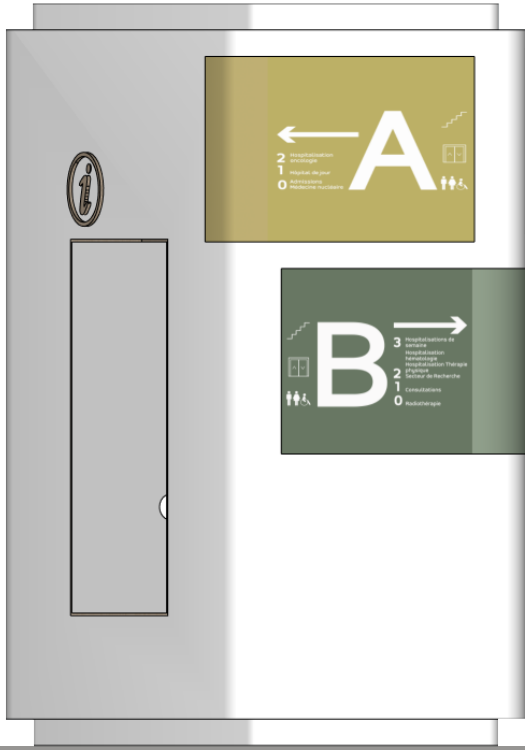

Face 3

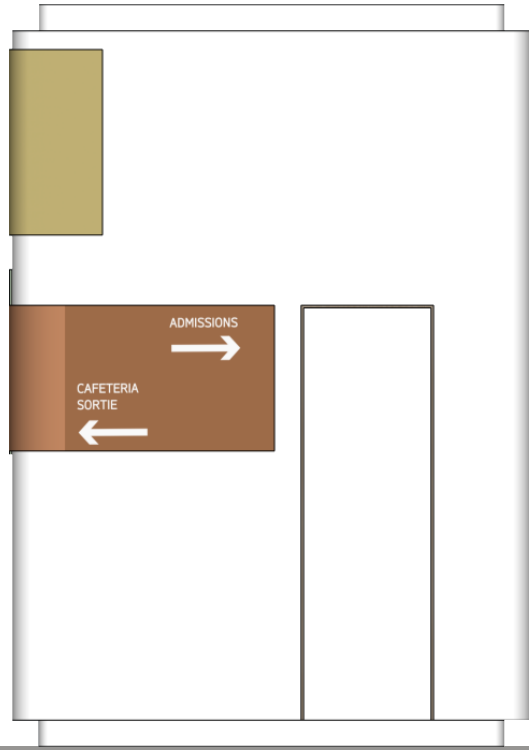

Face 4

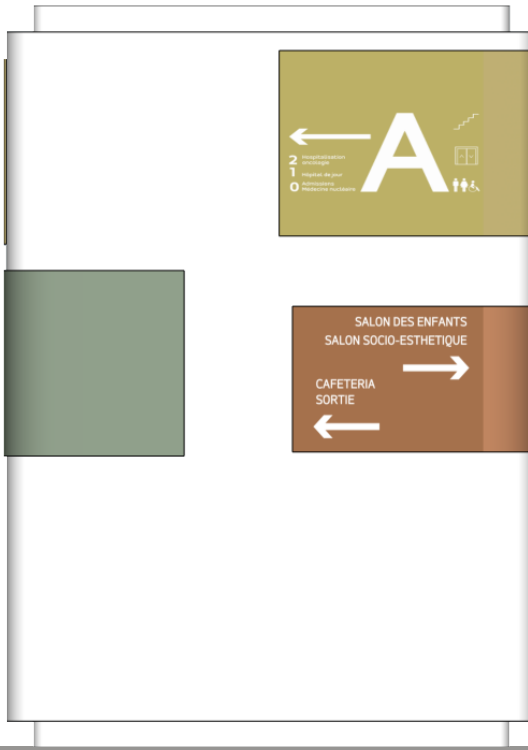

* Contenus non contractuels, à définir.

To


Totem multi-directionnel
Structure 4 faces, panneau stratifié à âme colorée
avec panneaux encastrés stratifié couleur (au lot Men Int)
Grande lettre plaque alu composite découpé ép 2mm
Textes, flèches et pictogrammes vinyle adhésif découpé

Typographie Accord Medium
Teintes à définir

3

Typologie des supports

Signalétique Interieure

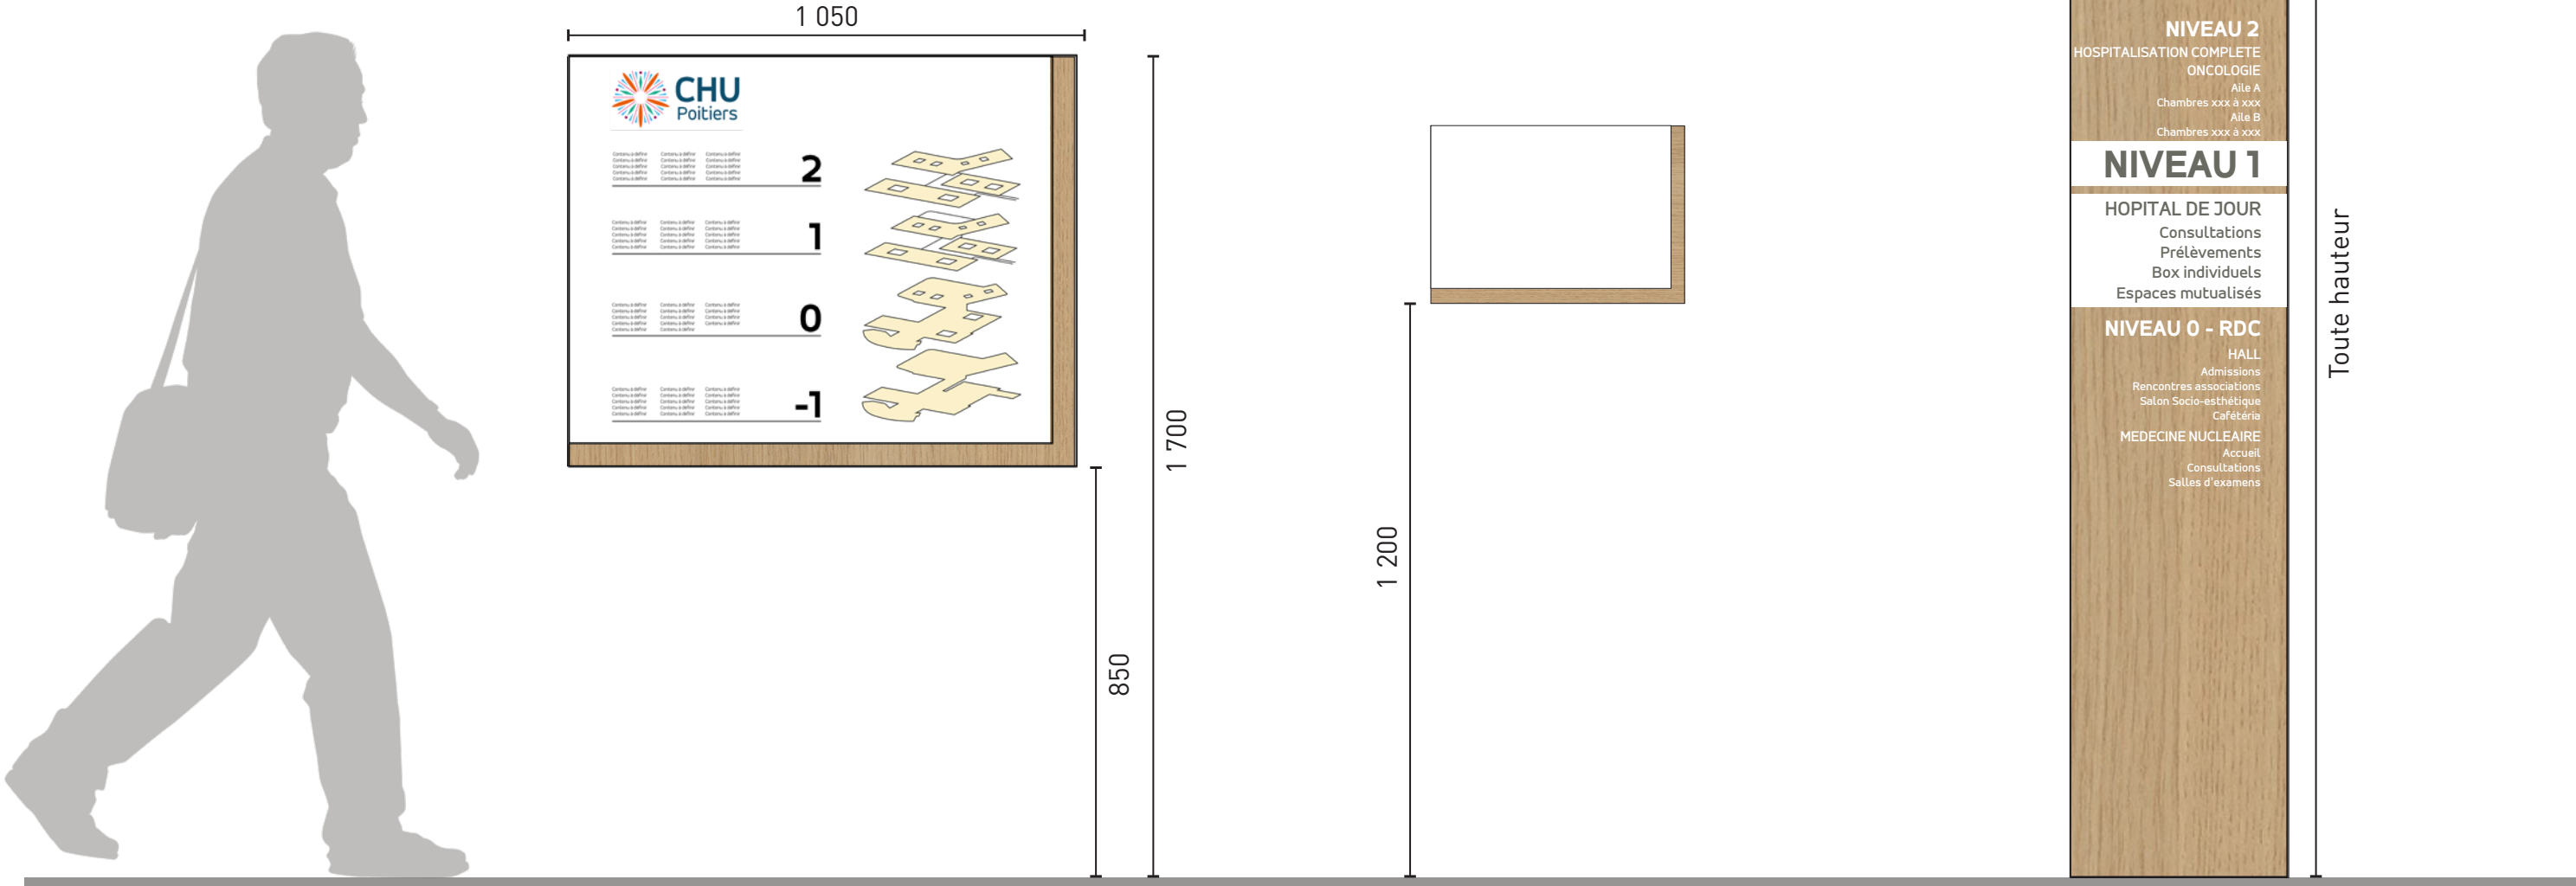

* Contenus non contractuels, à définir.

RG **Répertoire Général**
Plaque de fond alu composite ép 2mm stratifié bois - 1050 x 850 mm
Plaque alu composite ép 2 mm - 1000 x 800 mm
Décor vinyle impression numérique
Fixation invisible

Typographie Accord Alt Bold & Light
Stratifié UNILIN 00766 CST Natural Oak
Textes teintes à définir

RS **Répertoire de service**
Plexi blanc 4 mm + Cadre A3 alu composite ép 2mm
stratifié bois pour insertion papier
350 x 500 mm
Fixation invisible


RE **Répertoire d'étage**
Plaque PVC SPM Décowood toute hauteur (au lot Men Int)
450 x Toute hauteur
Décor vinyle adhésif impression numérique
Fixation invisible

Typographie Accord Alt Bold & Medium
Décowood Chêne Clair
Textes teintes à définir

3

TPOLOGIE DES SUPPORTS

SIGNALÉTIQUE INTERIEURE

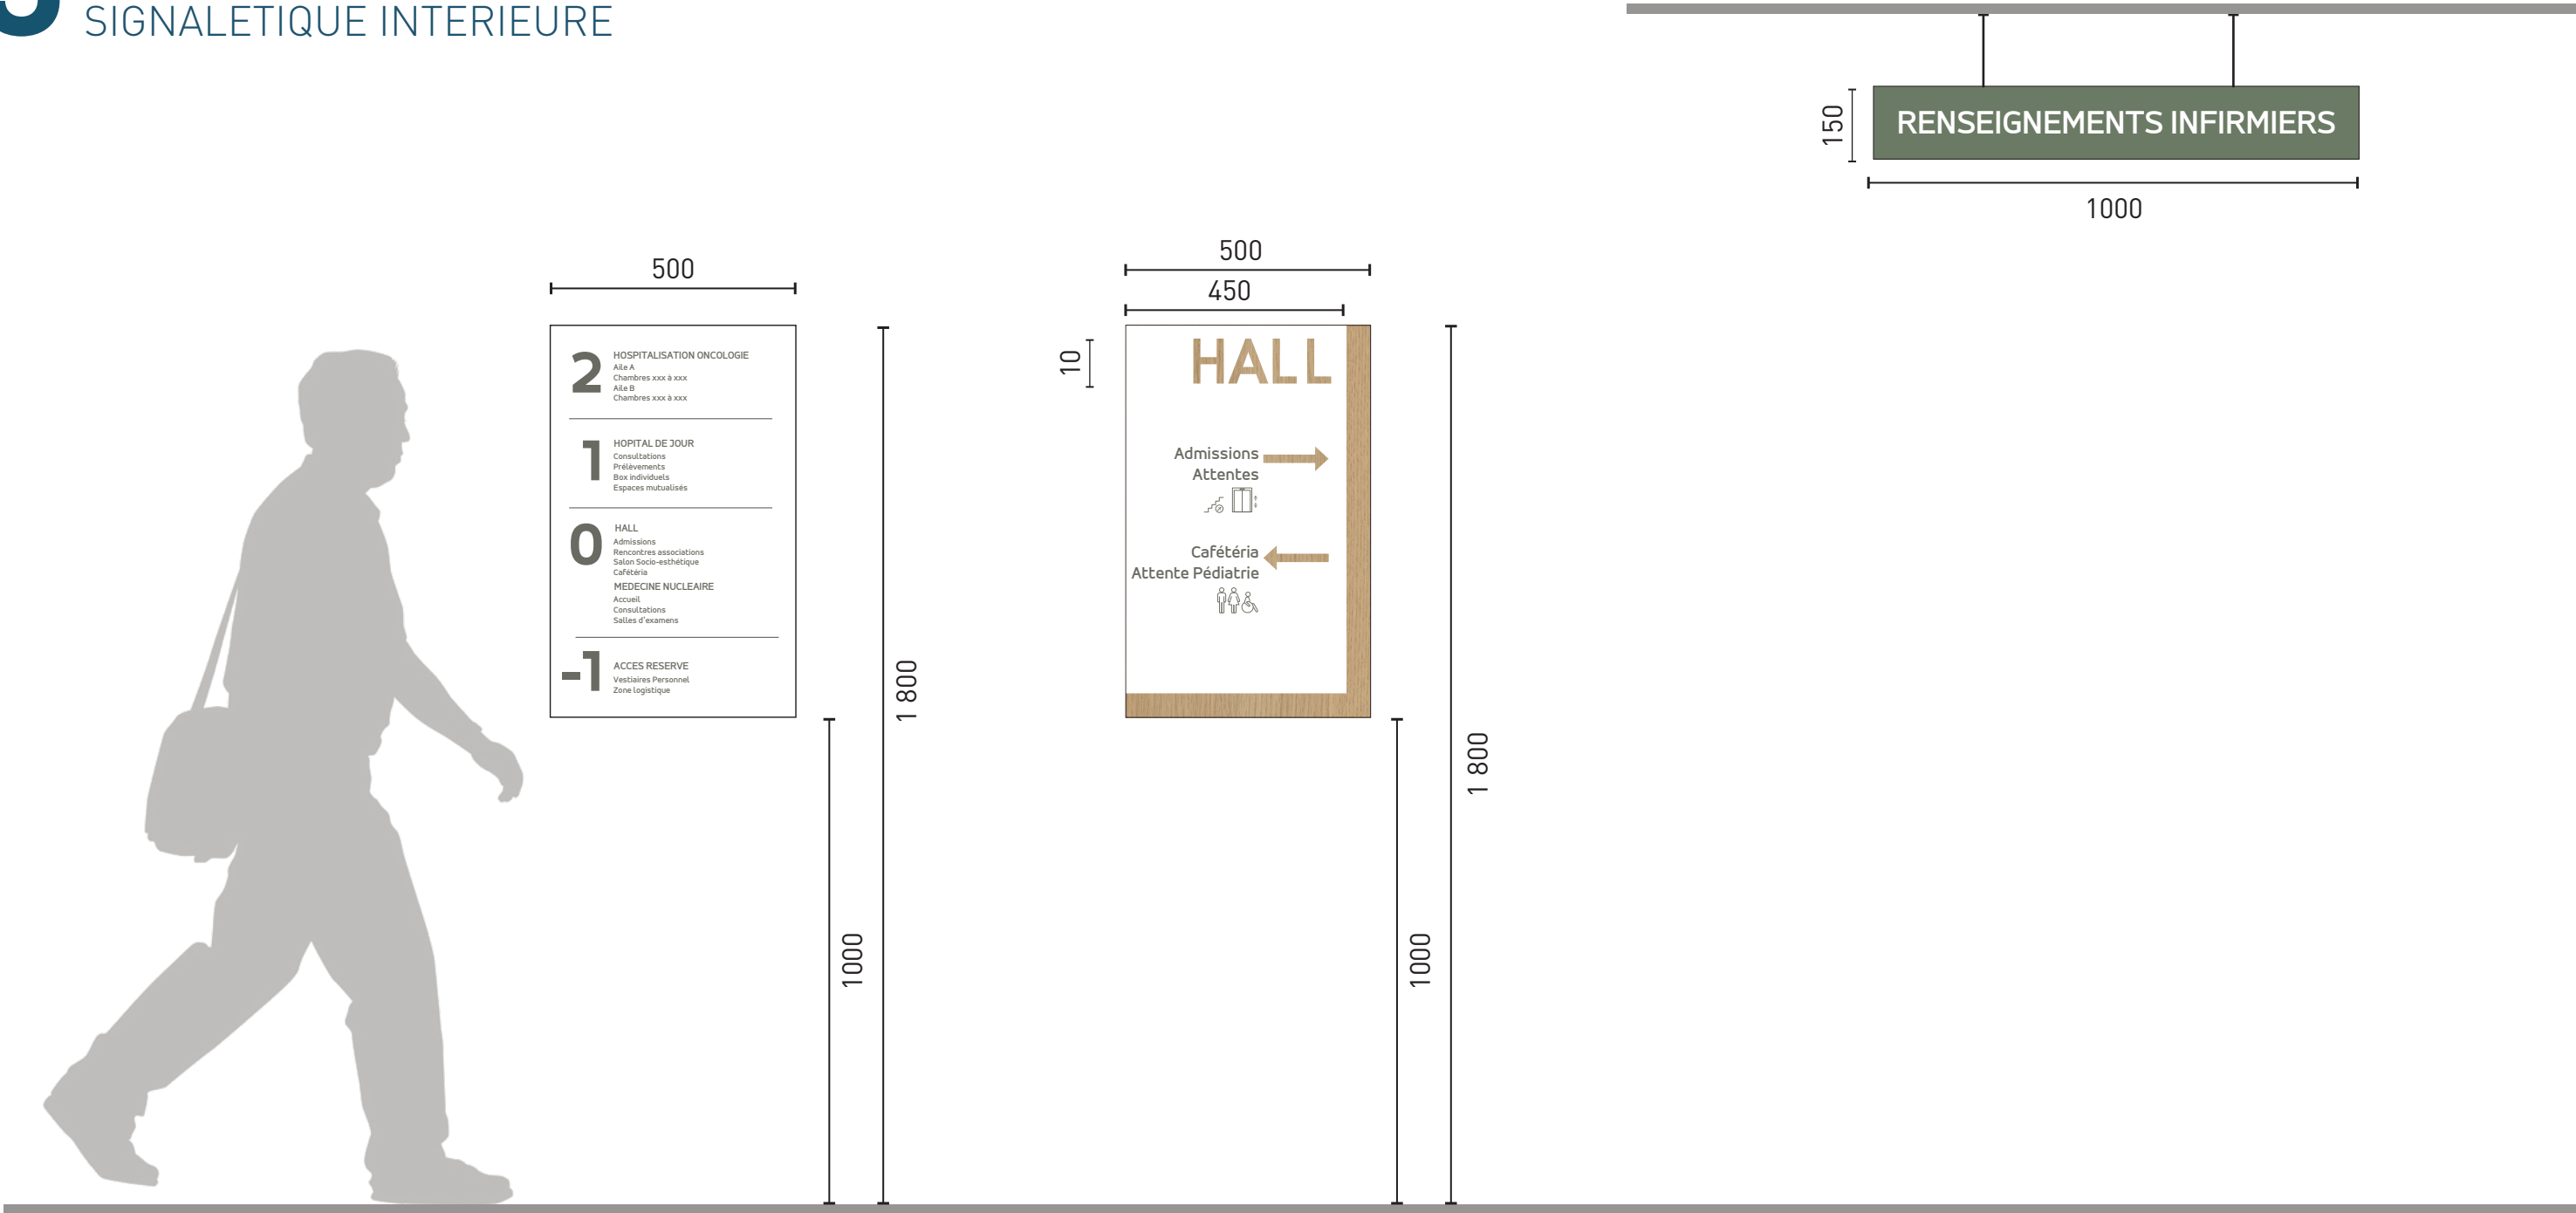

* Contenus non contractuels, à définir.

RA Répertoire d'Ascenseur
Plaque alu composite ép 2mm - 500 x 800 mm
Décor vinyle imprimé
Fixation invisible


Typographie Accord Alt Bold & Light
Teintes à définir

D2 Directionnel Type 2
Plaque de fond alu composite ép 2mm stratifié bois - 500 x 800 mm
Plaque alu composite ép 2 mm - 450 x 750 mm
Inscription par découpe laser + vinyle imprimé
Fixation invisible

Typographie Accord Alt Bold & Medium
Stratifié UNILIN 00766 CST Natural Oak
Teintes à définir

PSu Panneau Suspendu
Plaque alu composite ép 2mm
Ht 150 x L 1000 mm
Décor vinyle impression numérique Recto Verso
Fixation invisible

Typographie Accord Alt Medium
Teinte panneau selon secteur
Teintes textes Blanc

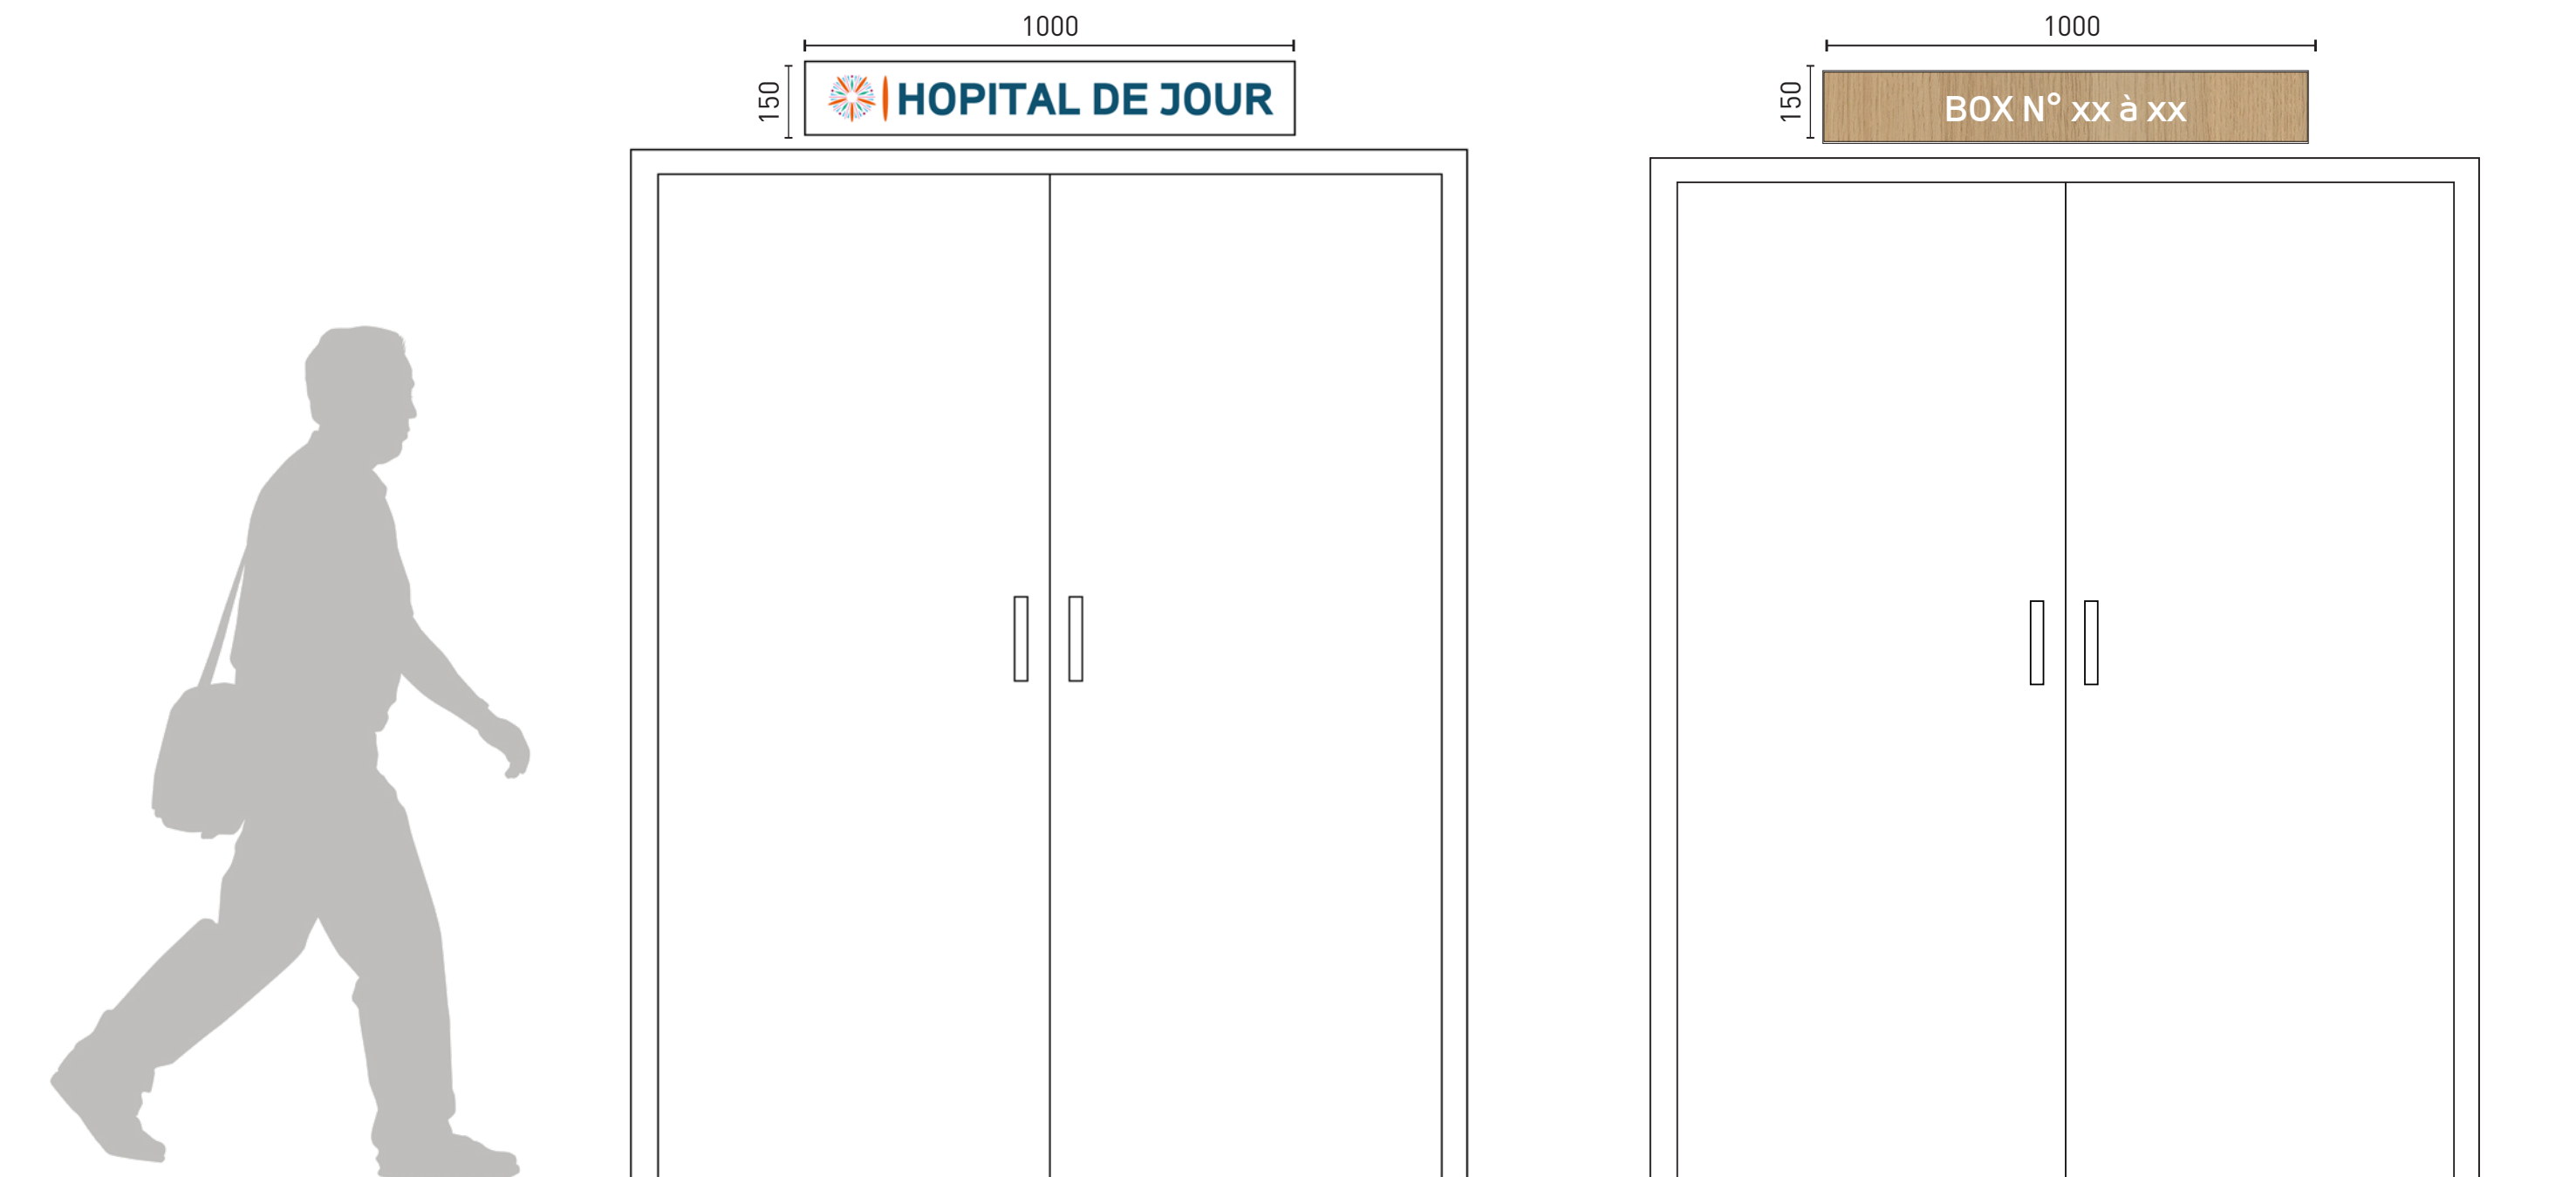

* Contenus non contractuels, à définir.

PL1 **Panneau de linteau Type 1**
Plaque alu composite ép 2mm
Ht 150 x L 1000 mm
Décor vinyle impression numérique
Fixation invisible

Typographie Accord Alt Bold
Teintes textes : Se référer à la charte signalétique du PRC

PL2 **Panneau de linteau Type 2**
Plaque alu composite ép 2mm stratifié bois
Ht 150 x L 1000 mm
Décor vinyle adhésif découpé
Fixation invisible

Typographie Accord Alt Medium
Teintes textes Blanc

3

Typologie des supports

Signalétique intérieure



100

1 600

1 100

D1

Directionnel Type 1

Plaque PVC SPM Décowood toute hauteur (au lot Men Int)


Largeur 1300 mm (Fil de bois sens vertical)

Lettrage vinyle adhésif découpé Ht 100 mm

Typographie Accord Alt Bold & Medium

Décowood Chêne Clair

Textes teinte à définir

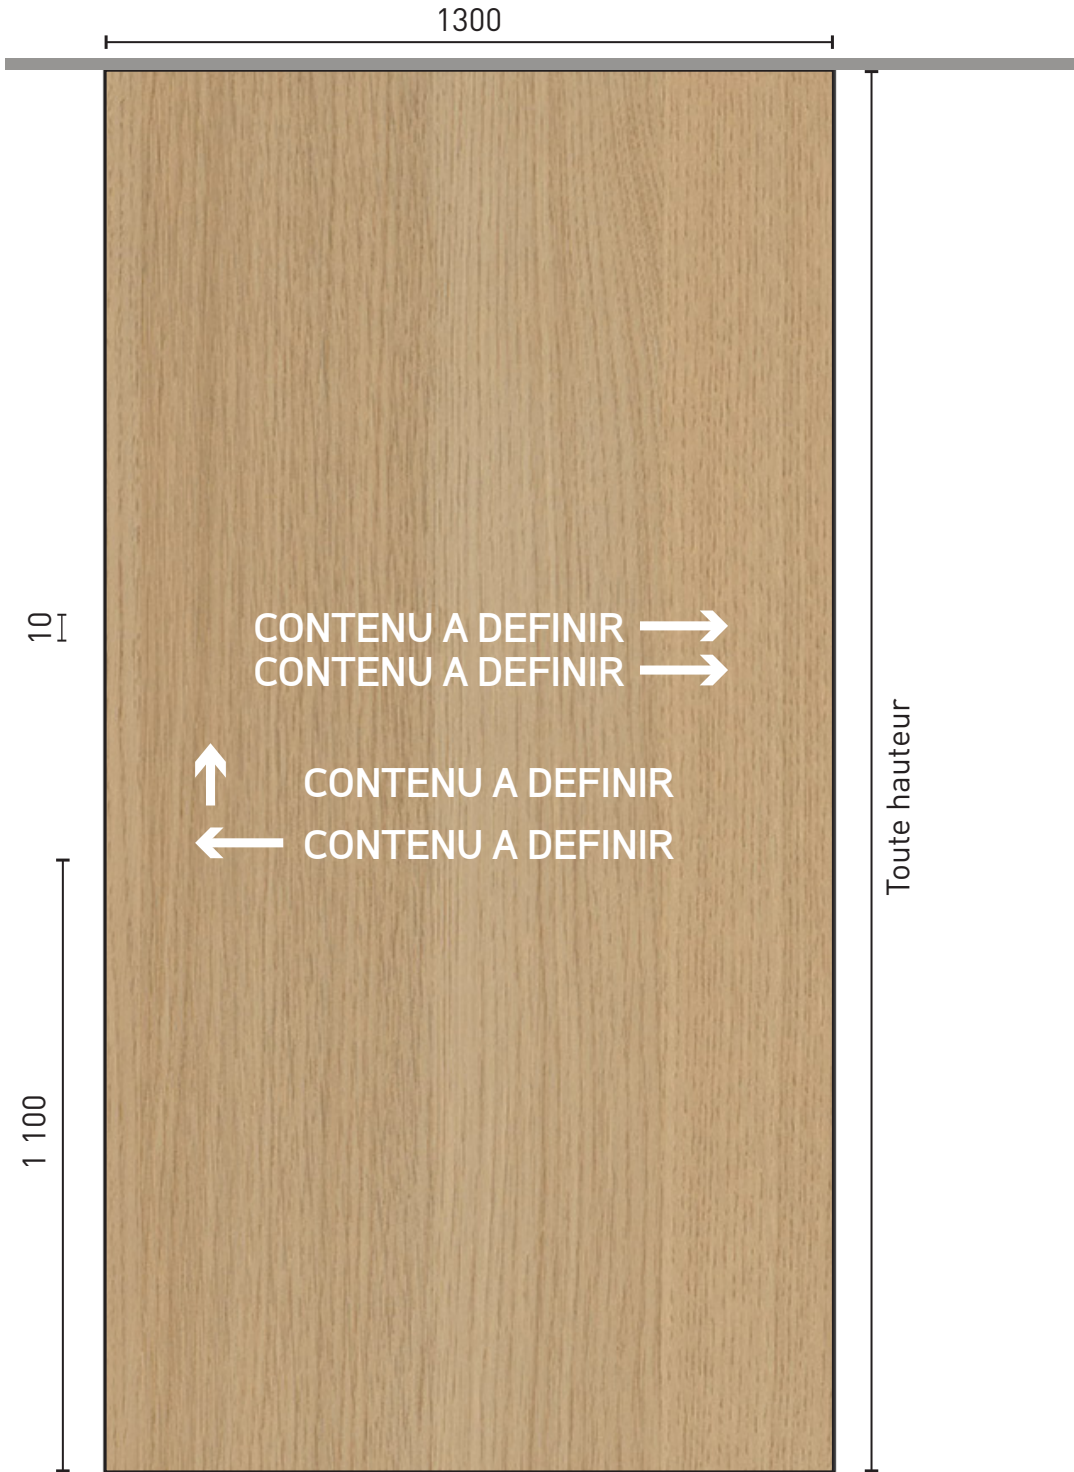

* Contenus non contractuels, à définir.



250

ADMISSIONS
RENCONTRES
INFORMATIONS

150

ACCUEIL

ATTENTE 1

250

ATTENTE 2



Identification Type 1

Lettrage découpé dans plaque alu composite ép 2mm

Ht 250 mm

Fixation invisible

Typographie Accord Alt Bold

Textes teinte à définir



Identification Type 2

Lettrage découpé dans plaque alu composite ép 2mm


Ht 150 mm

Fixation invisible

Typographie Accord Alt Bold

Textes teinte à définir

* Contenus non contractuels, à définir.

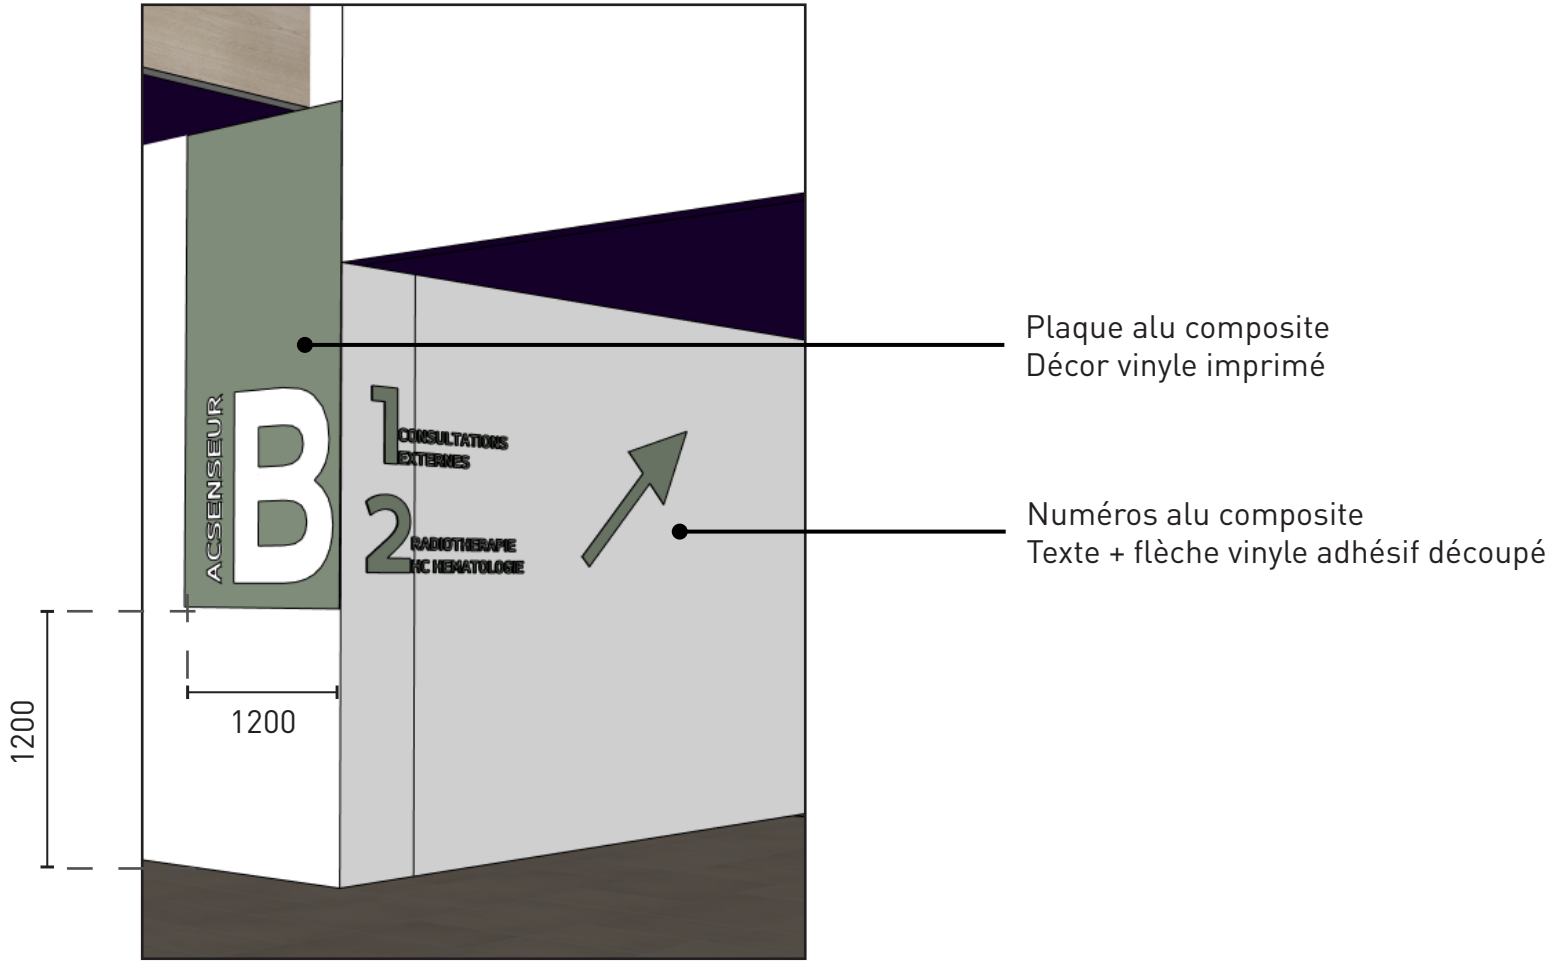

* Contenus non contractuels, à définir.

- IA
- Identification Ascenseur Type 1

Plaque alu composite ép 2 mm - L 1200 x Ht jusqu'au plafond

Décor vinyle impression numérique

Numéros alu composite ép 2 mm


Texte vinyle adhésif découpé

Typographie Accord Medium
Teintes à définir

3

TPOLOGIE DES SUPPORTS

SIGNALETIQUE INTERIEURE

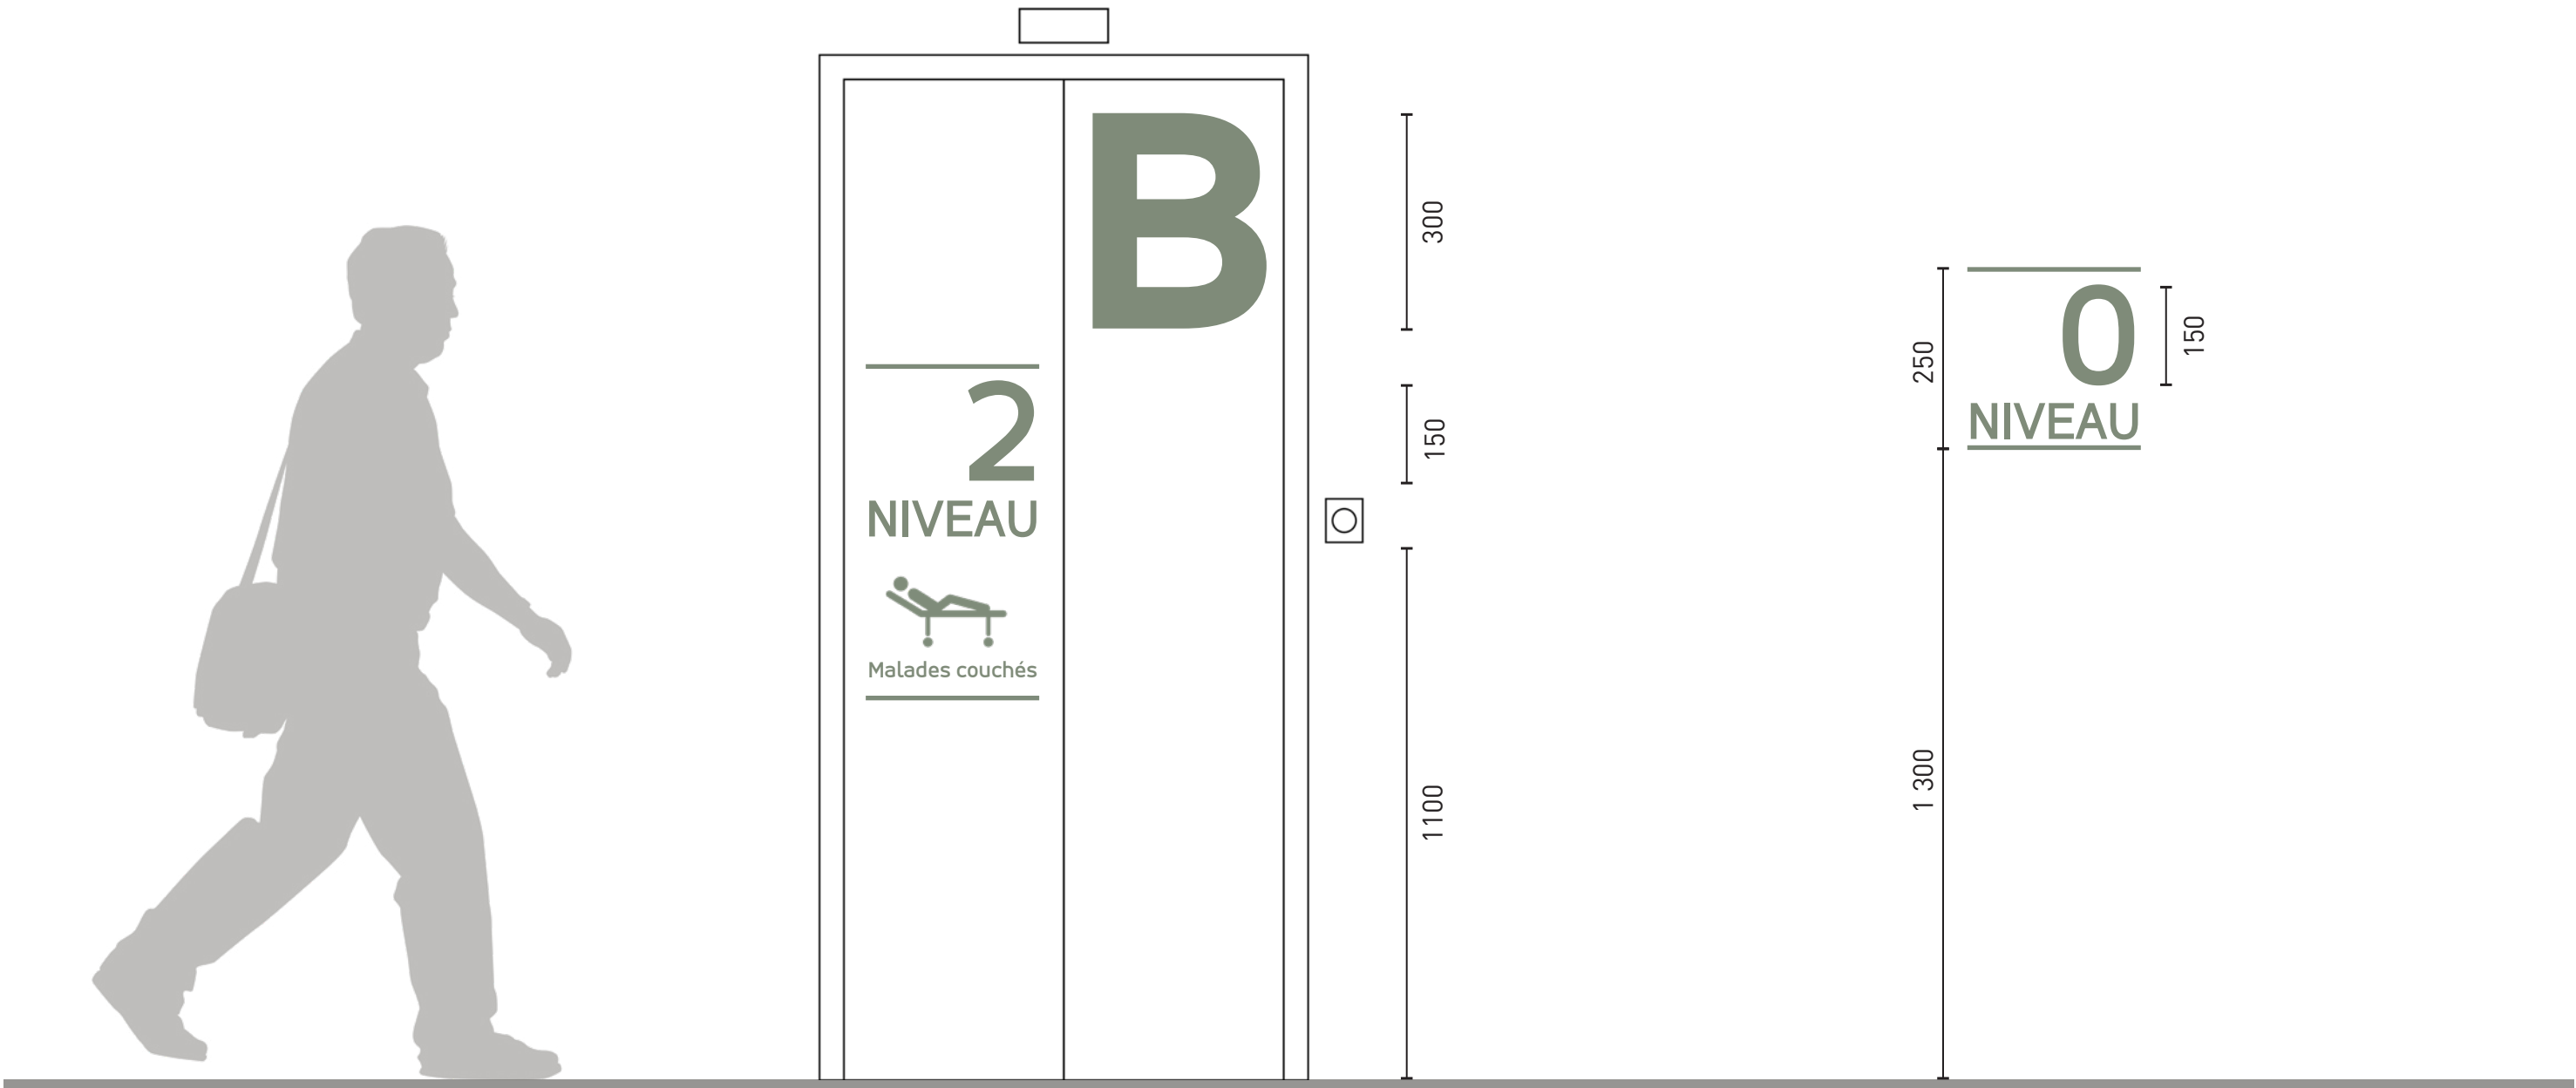

* Contenus non contractuels, à définir.

IA

Identification ascenseur Type 2
Vinyle adhésif découpé (Niveau + Grande lettre, picto monte-malade ou picto-logistique)
Lettre ou Picto Ht 300 mm
Chiffre Ht 150 mm

Typographie Accord Alt Bold & Medium
Teinte à définir

PN

Identification de niveau
Vinyle adhésif découpé
Chiffre Ht 150 mm

Typographie Accord Alt Bold & Medium
Teinte à définir

3

Typologie des supports

Signalétique intérieure



* Contenus non contractuels, à définir.

LS1 Locaux spécifiques Type 1
Plaque PVC SPM Décowood découpé
Diam. 1000 mm
Lettrage vinyle adhésif découpé Ht 500 mm


Typographie Accord Alt Bold
Décowood Chêne Clair
Textes teinte à définir

LS2 Locaux spécifiques Type 2
Vinyle adhésif imprimé
Diam. 600 mm

Typographie Accord Alt Bold
Teinte à définir

LS3 Locaux spécifiques Type 2
Lettrage vinyle adhésif découpé Ht 500 mm
Vinyl adhésif couleur diam. 600 mm

Typographie Accord Alt Bold
Teinte à définir

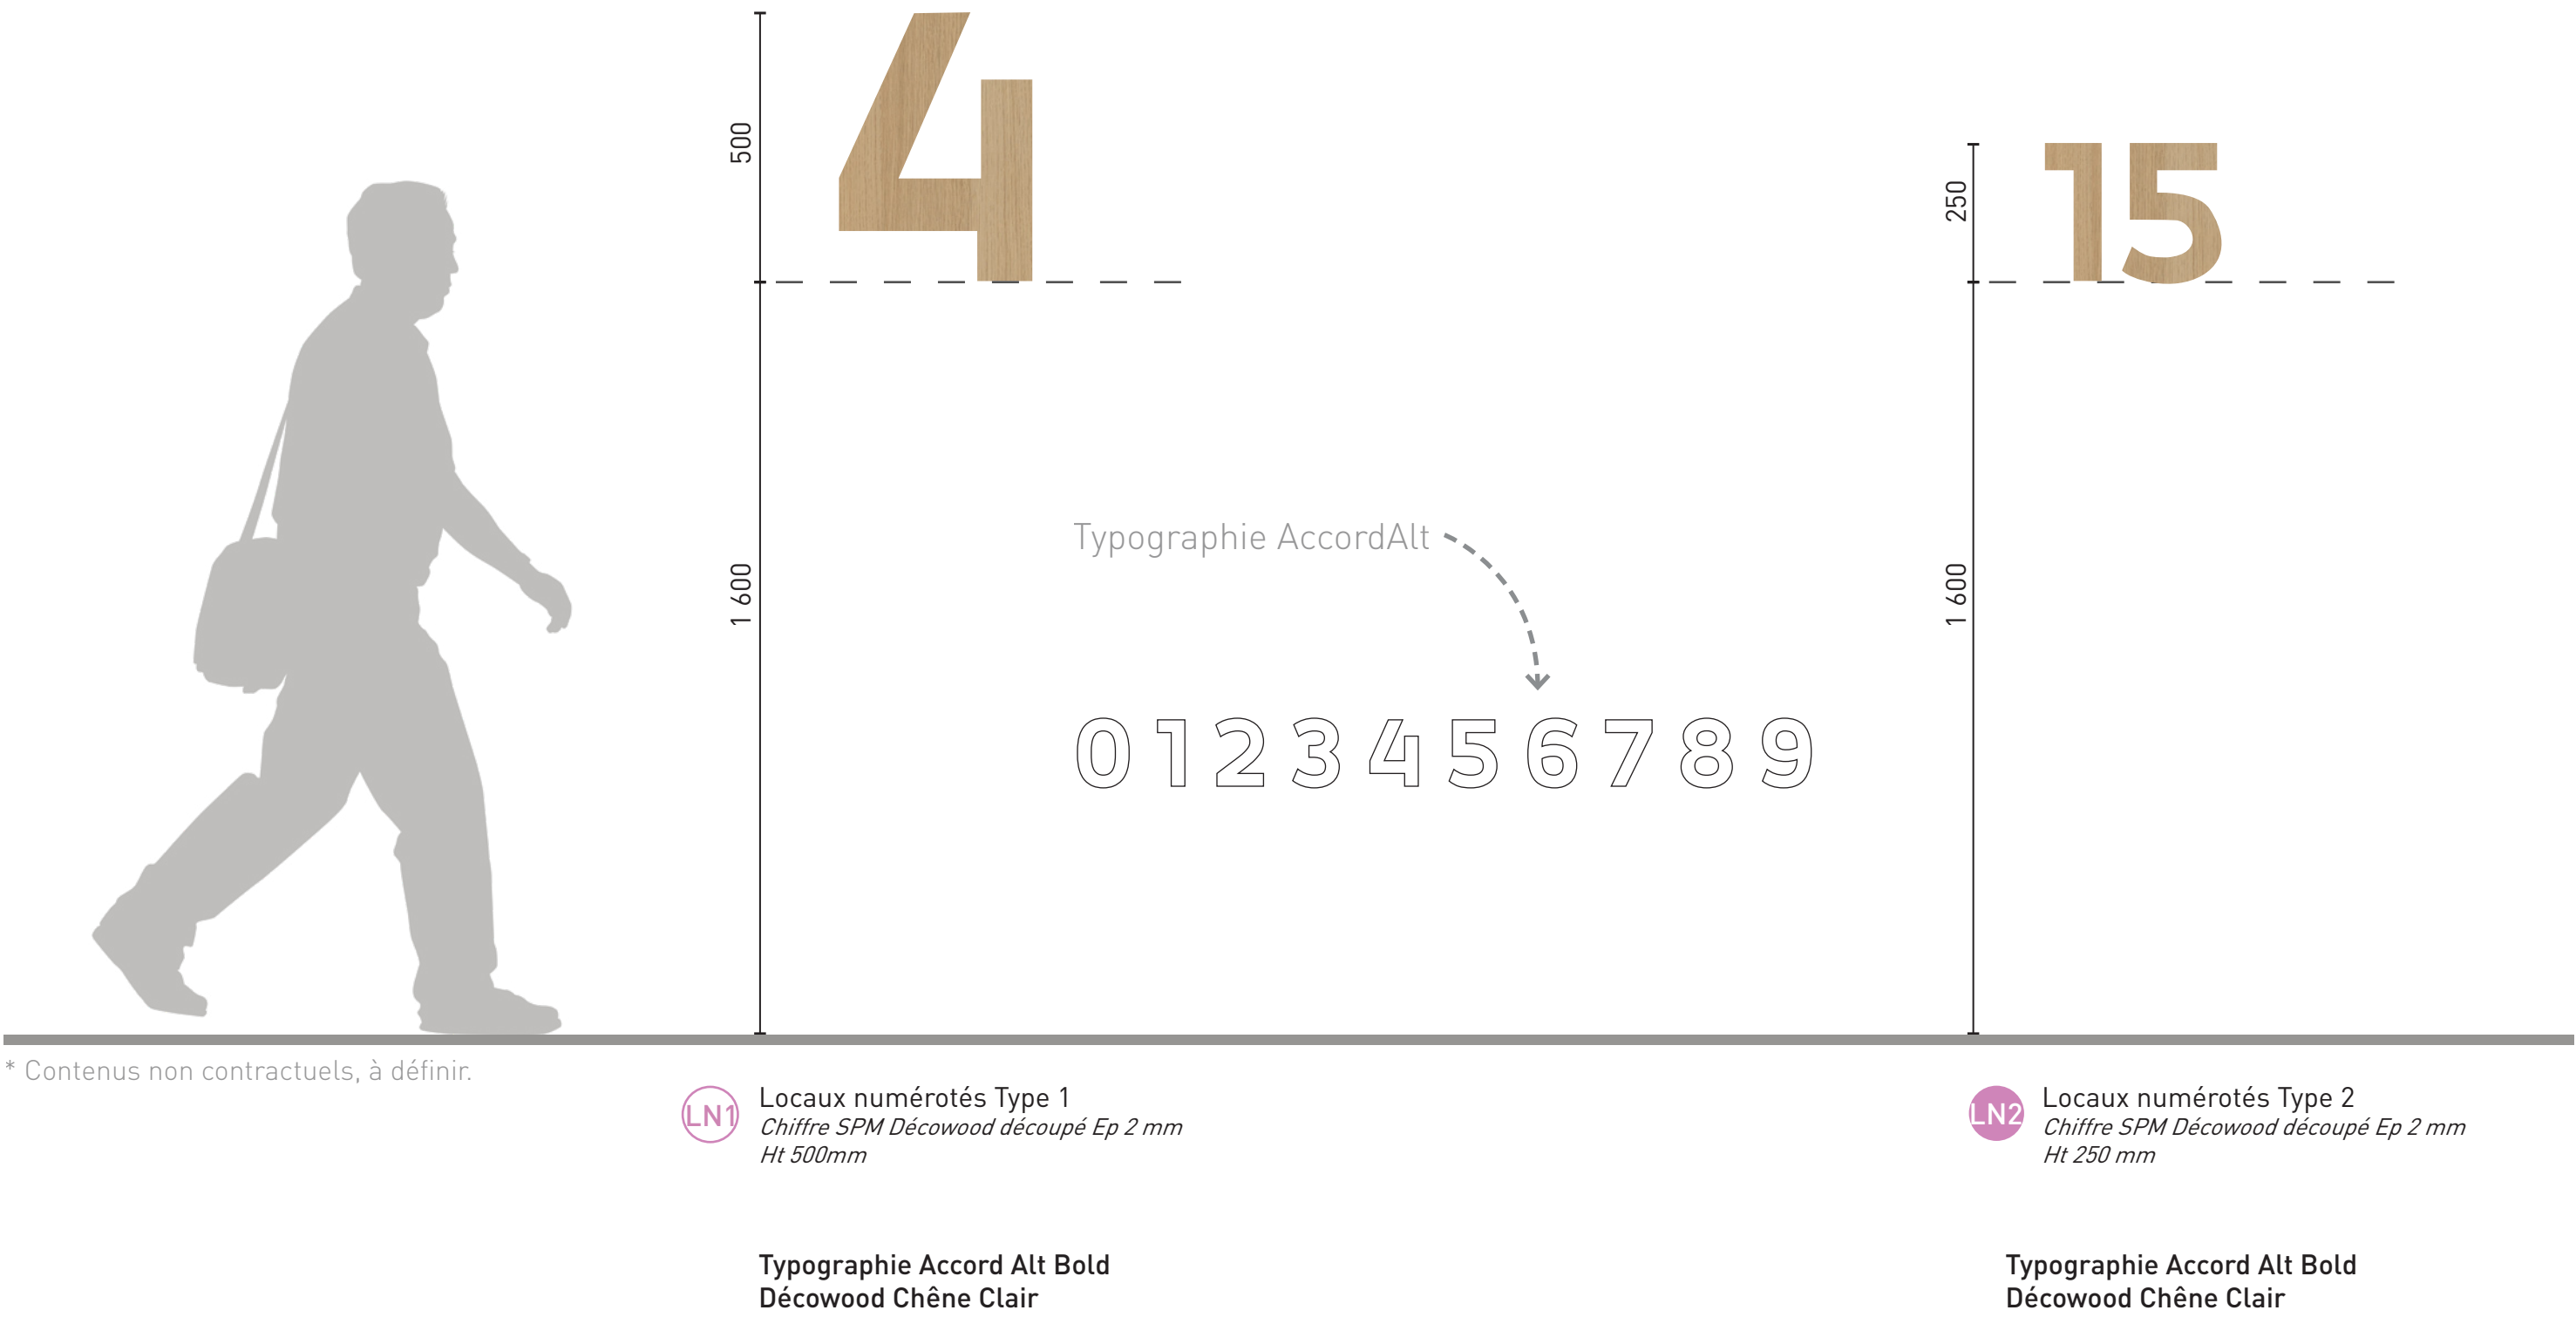


3



Typographie AccordAlt

0 1 2 3 4 5 6 7 8 9

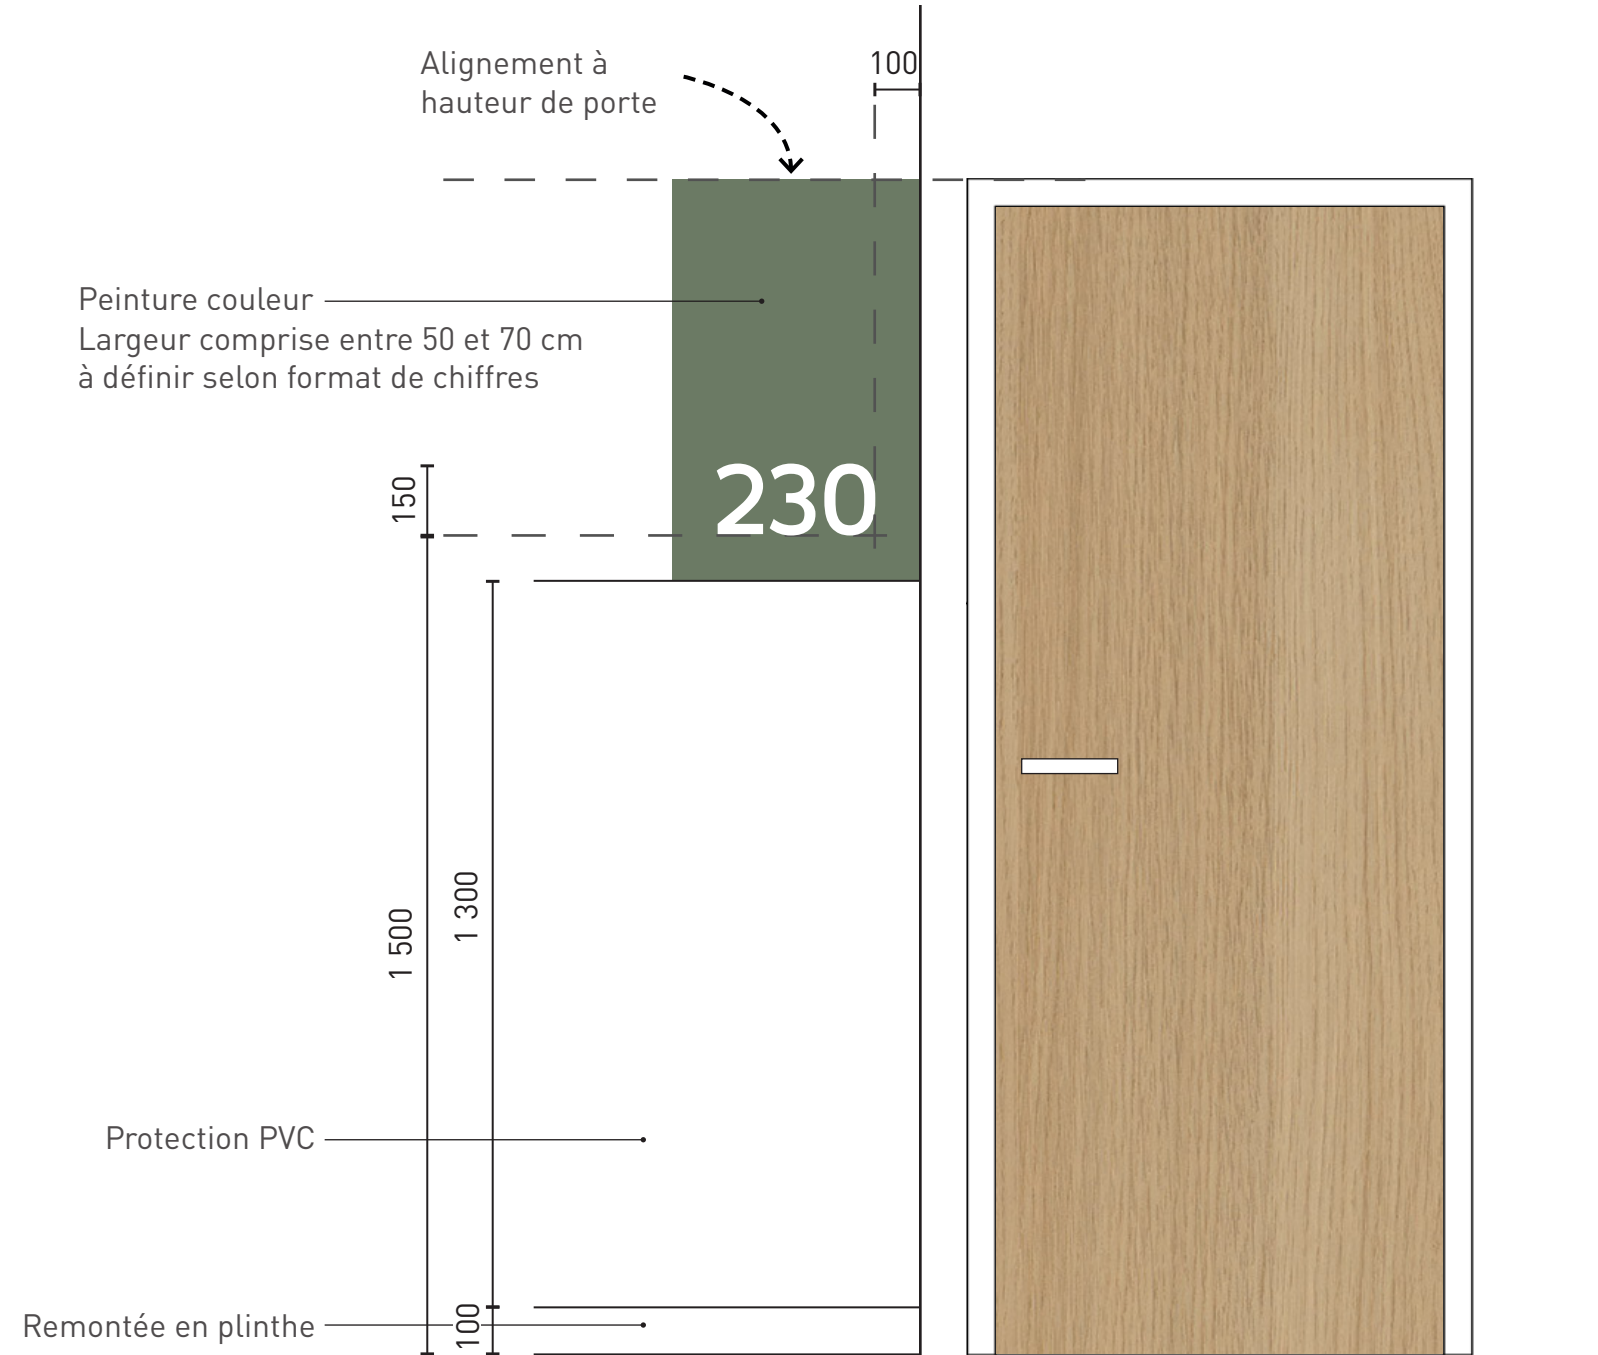

* Contenus non contractuels, à définir.

N Numérotation (Chambres et Box)
Lettage découpé dans plaque alu composite ép 2mm
Ht 150 mm
Pose collée sur mur peinture (chambres du N2) / sur porte stratifié (Box du N1)
(Peinture couleur au lot rev. muraux)

Typographie Accord Alt Medium
Textes teinte à définir

3

TYPOLOGIE DES SUPPORTS

SIGNALETIQUE INTERIEURE



* Contenus non contractuels, à définir.




Locaux communs Type 1
*Pictogramme vinyle adhésif découpé
Ht 250 mm*

Teinte à définir



Locaux communs Type 2
*Drapeau plaque alu composite ép 2mm stratifié bois - 200x200mm
Décor vinyle adhésif découpé Recto Verso*

Typographie Accord Alt Medium
Stratifié UNILIN 00766 CST Natural Oak
Teinte à définir

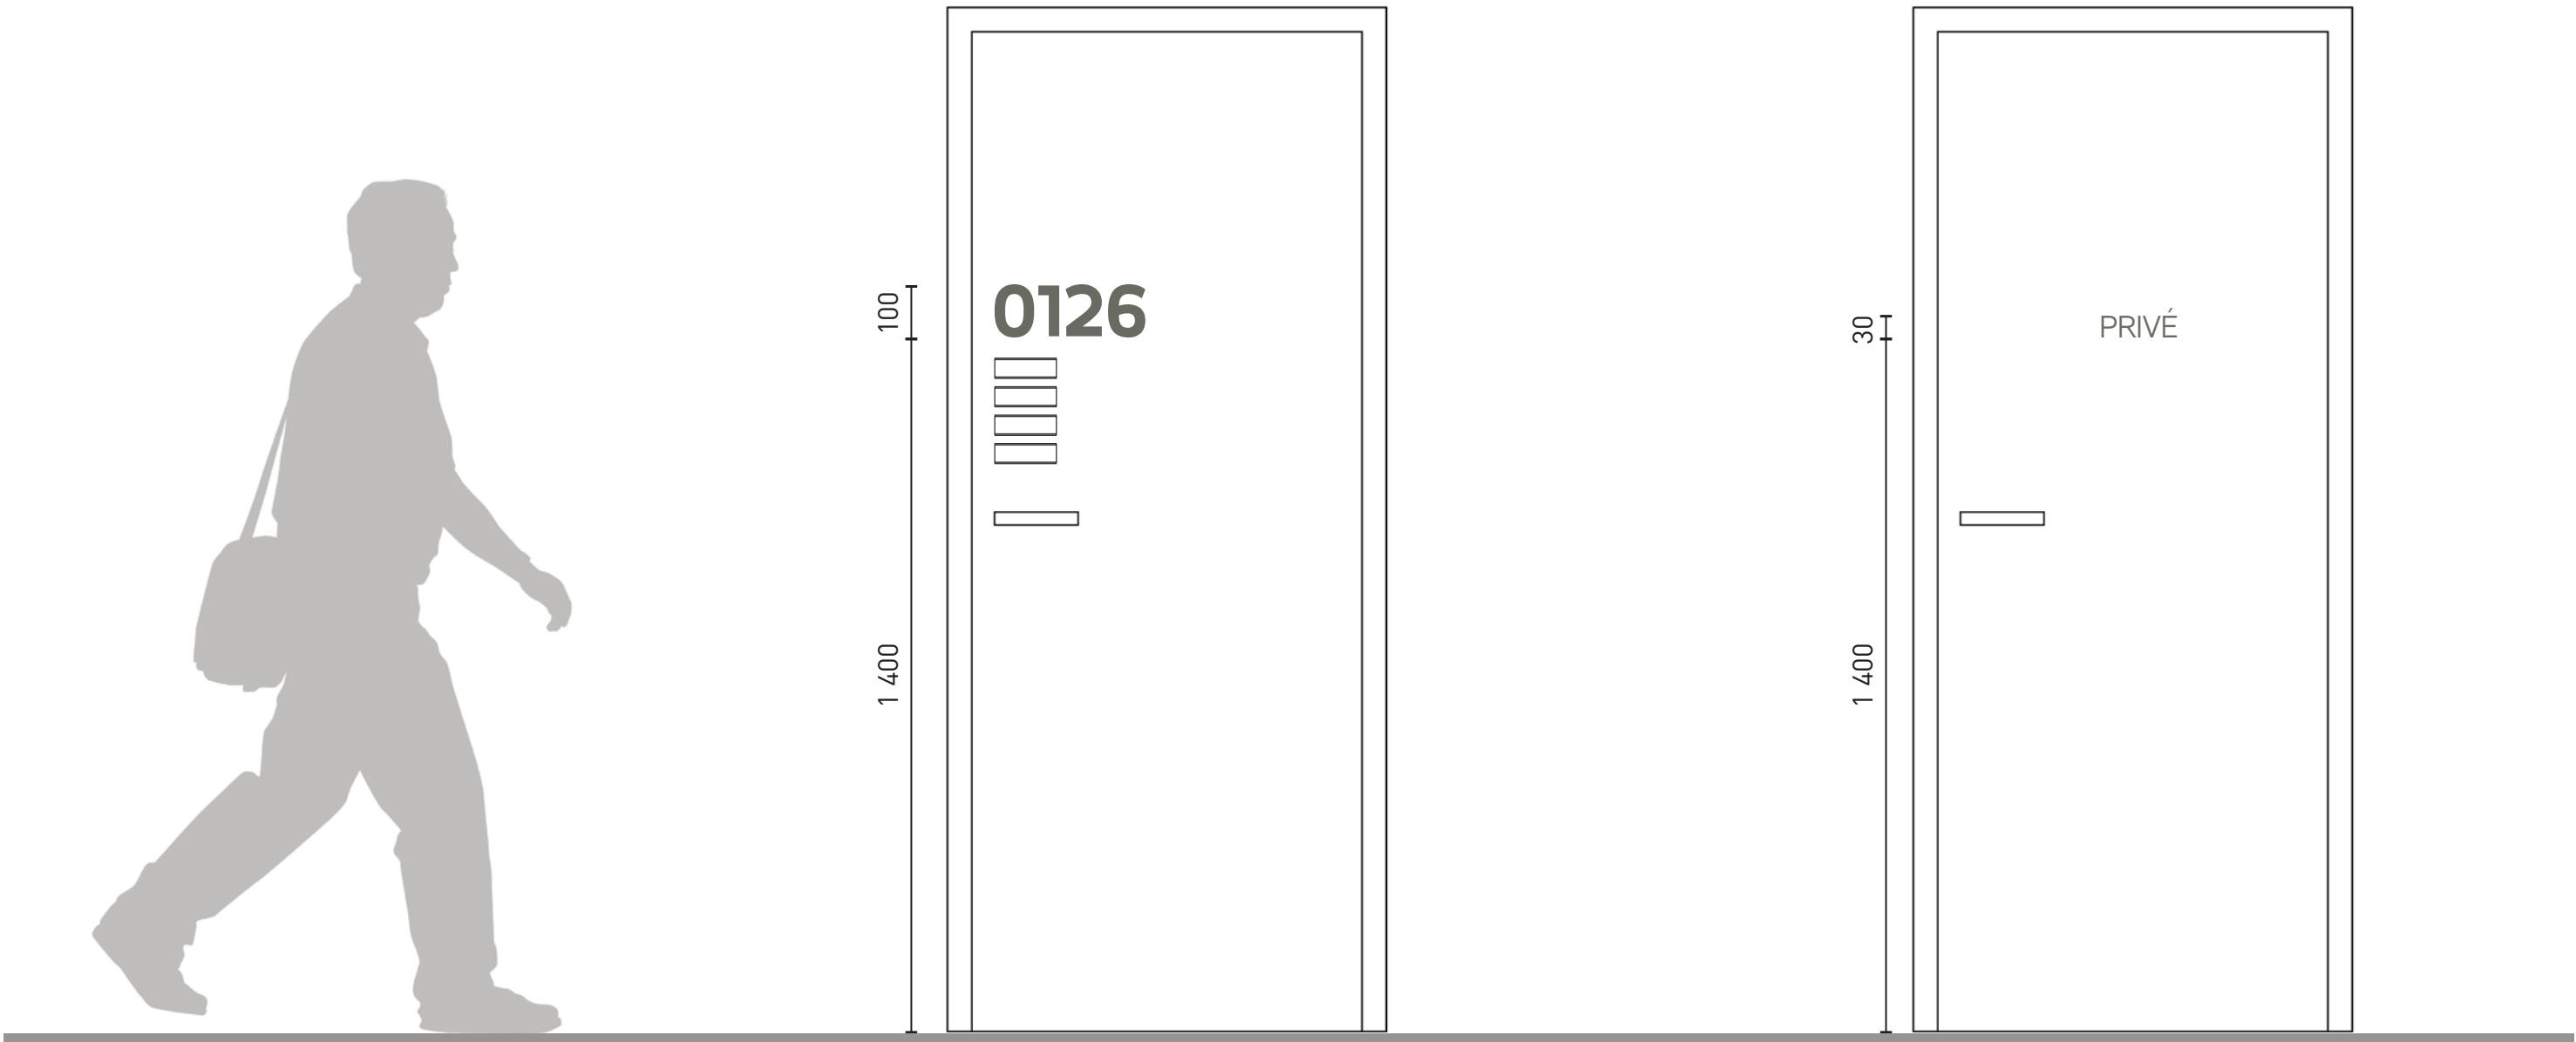

* Contenus non contractuels, à définir.

B

x2

Bureaux

Vinyle adhésif découpé - Ht 100mm

Plaques interchangeables (1 plaque / poste)

Profil alu + PMMA coulissant - 45x150 mm


Typographie Accord Alt Bold
Textes teinte à définir

LC

Locaux communs

Lettre adhésif découpé - Ht 30 mm


Typographie Accord Alt Light
Texte teinte à définir

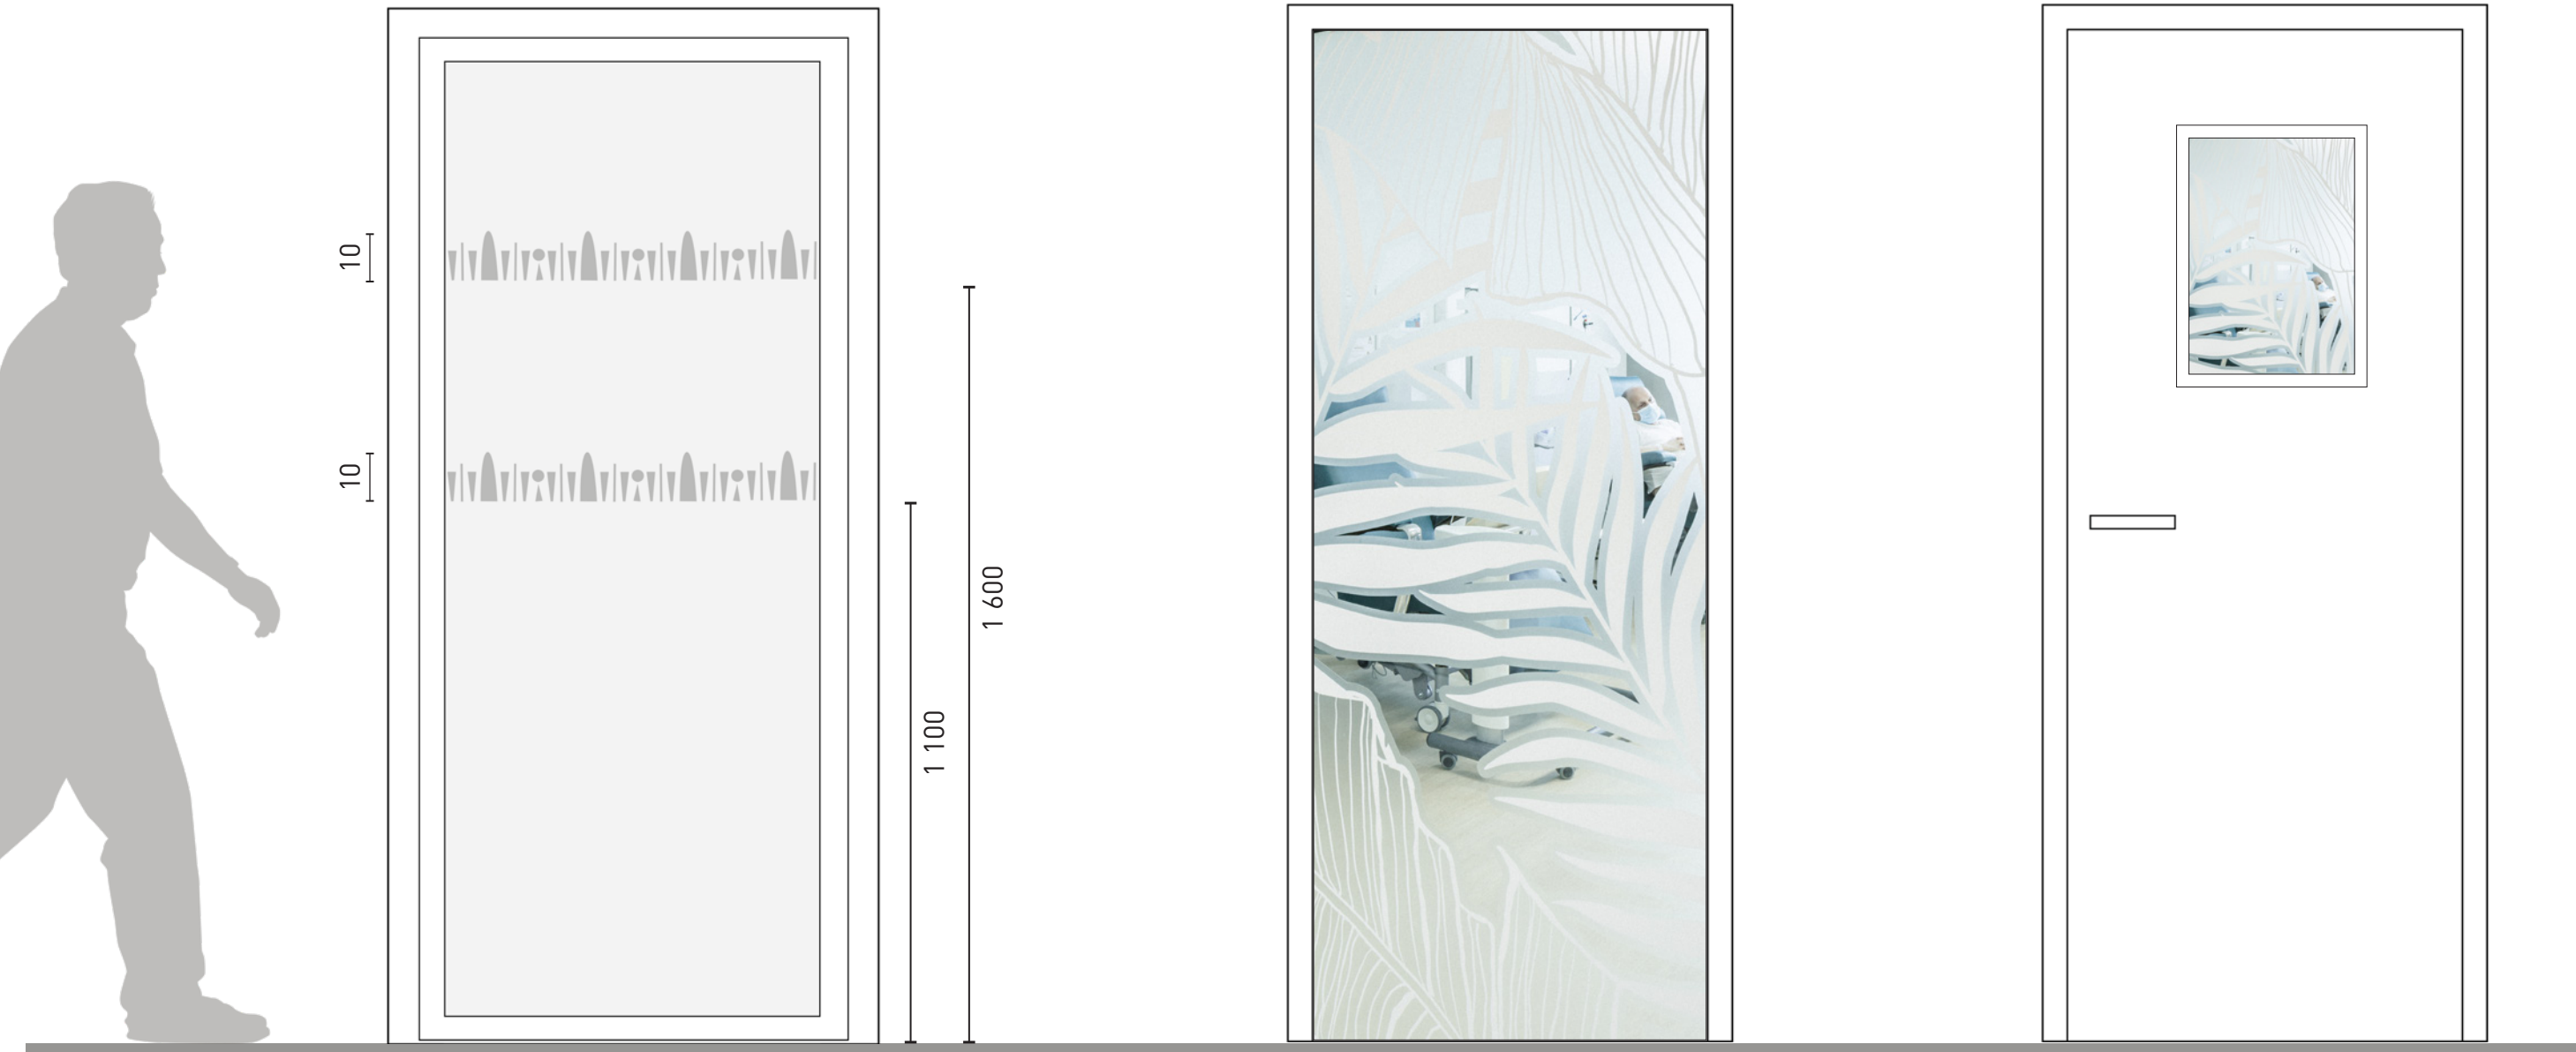

● ● ● Vitrophanie réglementaire
Décor numérique formant bande de signalisation
Film adhésif blanc dépoli
Toute largeur des portes
(voir graphismes en annexes)

✕ Vitrophanie Type 1
Graphisme sur mesure
Film dépoli - porte / châssis
(voir graphismes en annexes)


✕ Vitrophanie Type 2
Graphisme sur mesure
Film dépoli - oculus
(voir graphismes en annexes)

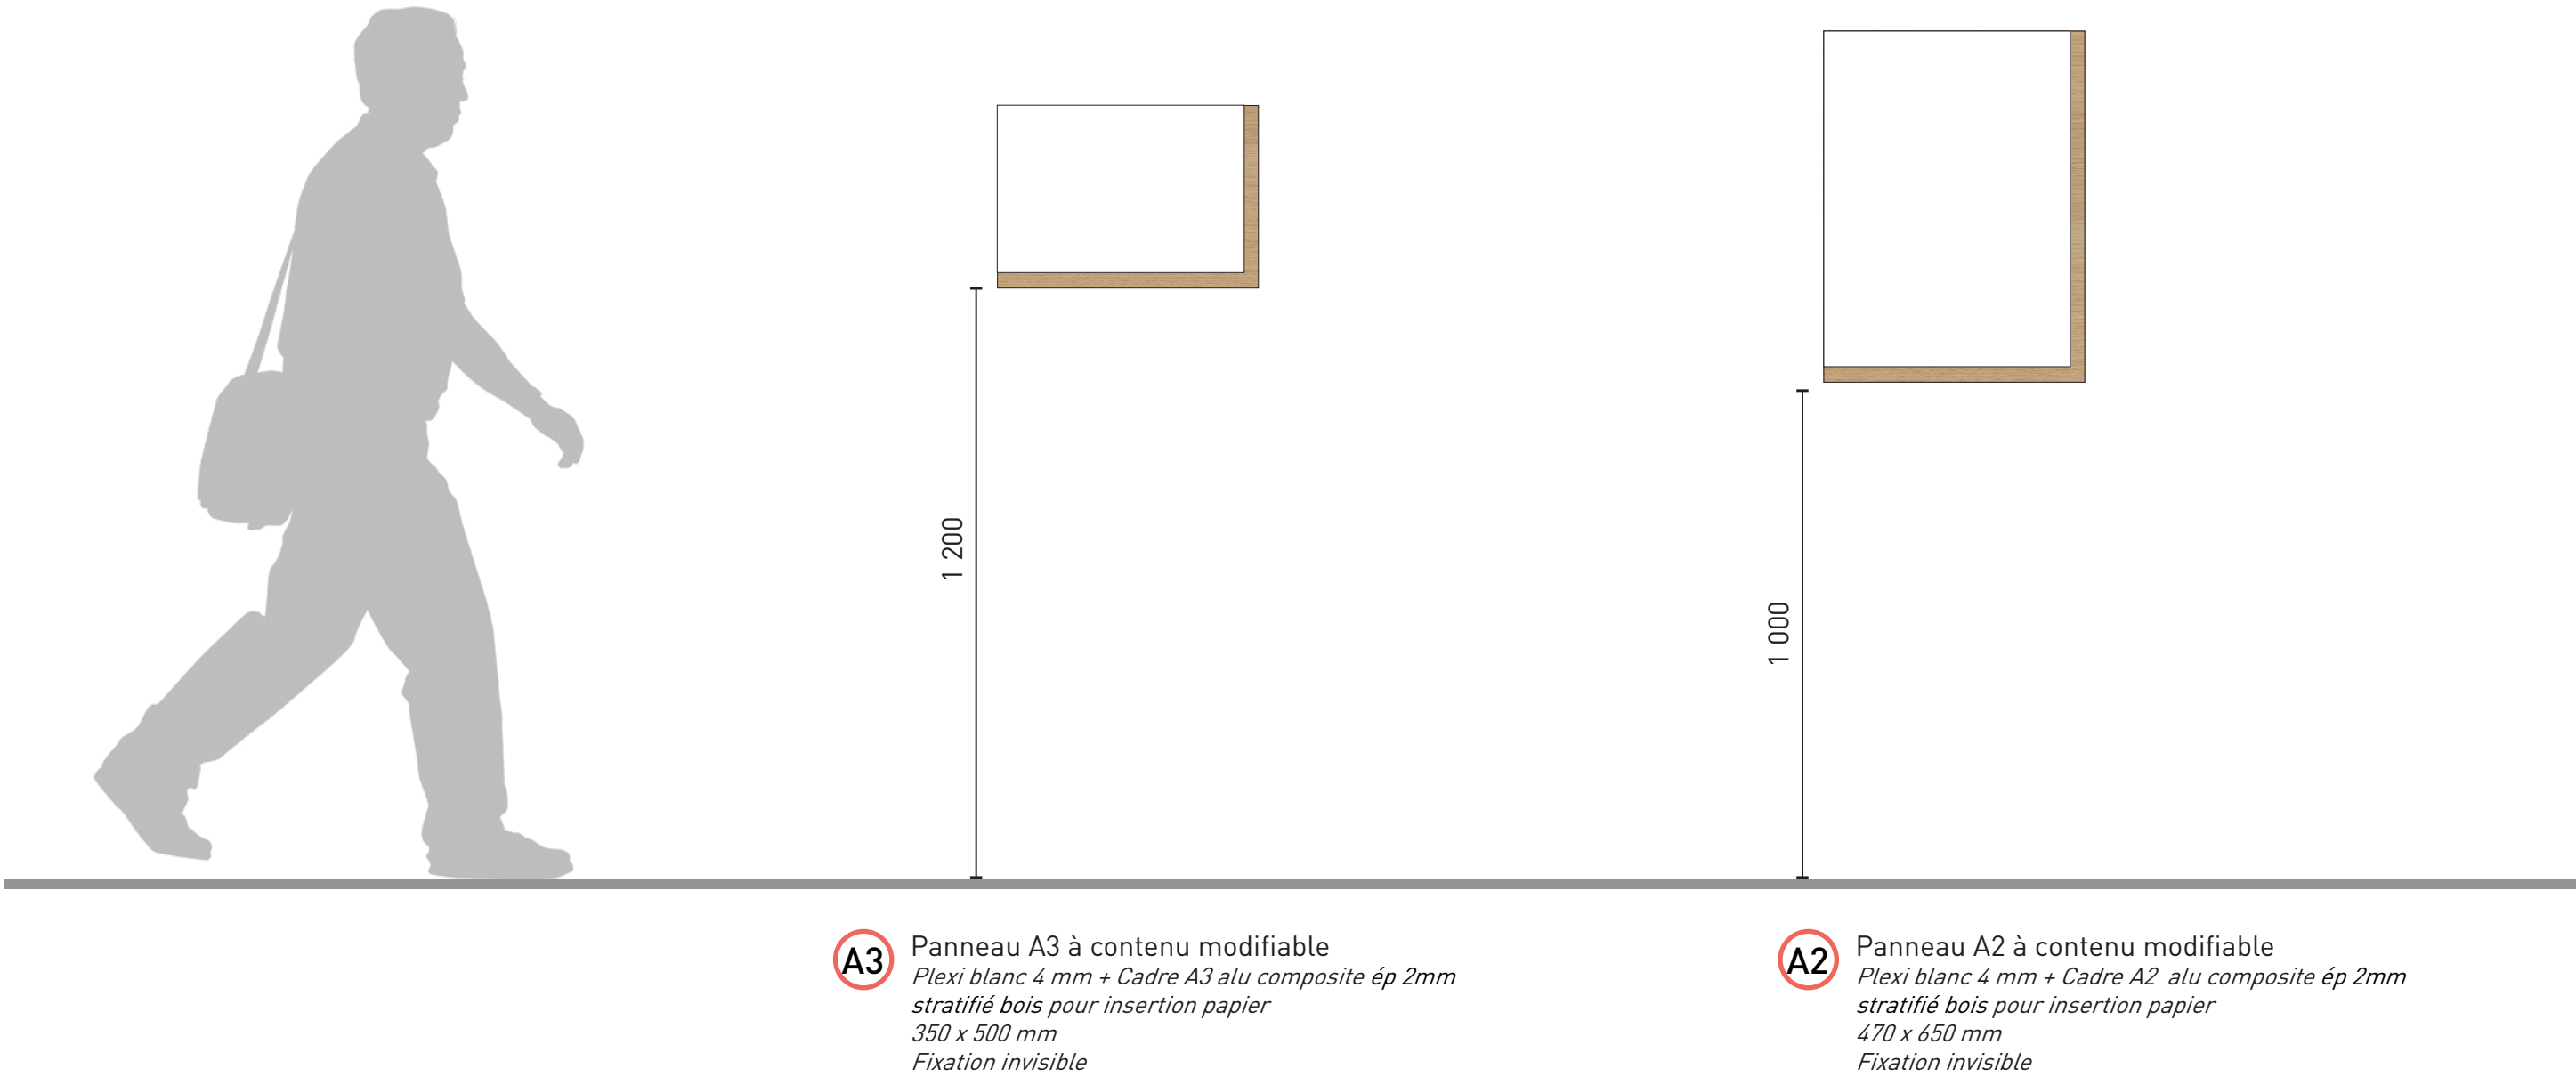

4

ANNEXES

PICTOGRAMMES

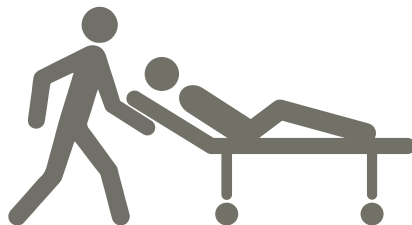

Monte malade



Logistique



Attente





Graphisme blanc dépoli
sur vitrage clair




GRAPHISME 1
Marquage règlementaire uniquement
Selon repérage intérieur et extérieur



Graphisme + Texte transparents
sur film dépoli



GRAPHISME 2
Appliqué aux portes et châssis vitrés
Selon repérage - Hall uniquement

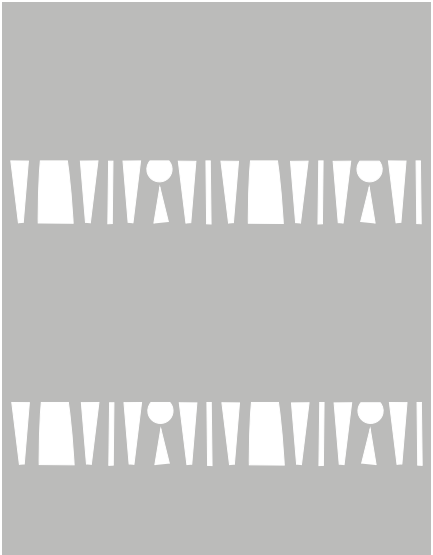

Graphisme blanc dépoli
sur vitrage clair



GRAPHISME 3
Appliqué aux portes et occulus
Selon repérage - Hors Hall