

CHU DE POITIERS

PRC 2

LOT MENUISERIES
INTERIEURES

CARNET DE REPERAGE DES FINITIONS

REPERAGE
MATERIAUX & COULEURS

N° Affaire
21011

Phase
DET

N°Doc
AI

Date
19.03.2026

Indice
A

Pour une lecture optimale, une impression
couleur de ce document est nécessaire.



L'Atelier Couleur
13 rue Roger Mirassou 33800 Bordeaux
Tel : 05 24 73 33 26
mail@lateliercouleur.com

LEGENDE

Menuiseries intérieures

-  Habillage compact stratifié 2 faces
POLYREY - BLEU CARAIBES B086
-  Protection PVC rigide TOUTE HAUTEUR
Largeur 1 300 ou 450 selon carnet Signalétique
Fil de bois sens vertical
SPM - DECOWOOD Chêne Clair
Cf Annexe
-  Banc stratifié
POLYREY - BLEU CARAIBES B086

Portes stratifiées

-  Porte stratifiée
POLYREY - BLEU CARAIBES B086

Portes peintes avec protection

-  Porte peinte - Si protection PVC rigide
SPM - DECOCHOC Bleu Indigo
-  Porte peinte - Si protection PVC rigide
SPM - DECOCHOC Gravier

GENERALITES

- Mains courantes :
SPM - ESCORT DECOWOOD Chêne Clair
- Cornières d'angles non spécifiées :
SPM - PROTECTA 2 DECOCHOC Craie
- Protections murales PVC non repérées :
SPM - DECOCHOC Craie
- Protections PVC sur portes peintes non repérées :
SPM - DECOCHOC Craie
- Paillasses résine non repérées :
HI MACS - G034 Artic Granité
- Etagères murales hautes et Plans de travail stratifiés non repérés:
POLYREY B070 Blanc Megève
- Protections de gaines des sanitaires :
FUNDERMAX Intérieur 0085 MT White uni



LEGENDE

Menuiseries intérieures

- 2 Protection PVC rigide + Cornière d'angle assortie
SPM - DECOCHOC 0040 Litchi
- 3 Protection PVC rigide + Cornière d'angle assortie
CS ACROVYN - 325 Cap Blue
- 4 Protection PVC rigide
SPM - DECOCHOC GRAVIER
- Plaquage stratifié
POLYREY C182 Chêne Adrian EXM
- Protection PVC rigide TOUTE HAUTEUR
Largeur 1 300 ou 450 selon carnet Signalétique
Fil de bois sens vertical
SPM - DECOWOOD Chêne Clair
Cf Annexe

St Agencement stratifié:
Plan de travail POLYREY B070 Blanc Megève
Façades POLYREY C182 Chêne Adrian EXM
+ Plinthes assorties

St Banc fixe stratifié
POLYREY C182 Chêne Adrian EXM

Paroi stratifié
POLYREY C182 Chêne Adrian EXM

Portes stratifiées

- Porte stratifiée
POLYREY C182 Chêne Adrian EXM
Si protection PVC
SPM - DECOWOOD Chêne Clair
- Porte stratifiée
POLYREY B070 Blanc Megève
Si protection PVC
SPM - DECOCHOC Craie
- Porte stratifiée
POLYREY F026 Feutre FA
Si protection PVC
SPM - DECOCHOC Gravier

Portes peintes avec protection


- Porte peinte - Si protection PVC rigide
SPM - DECOCHOC Gravier

GENERALITES

- Mains courantes :
SPM - ESCORT DECOWOOD Chêne Clair
- Cornières d'angles non spécifiées :
SPM - PROTECTA 2 DECOCHOC Craie
- Protections murales PVC non repérées :
SPM - DECOCHOC Craie
- Protections PVC sur portes peintes non repérées :
SPM - DECOCHOC Craie
- Paillasse résine non repérées :
HI MACS - G034 Artic Granite
- Etagères murales hautes et Plans de travail stratifiés non repérés:
POLYREY B070 Blanc Megève
- Protections de gaines des sanitaires :
FUNDERMAX Intérieur 0085 MT White uni

NO

LOT MENUISERIES
INTERIEURES

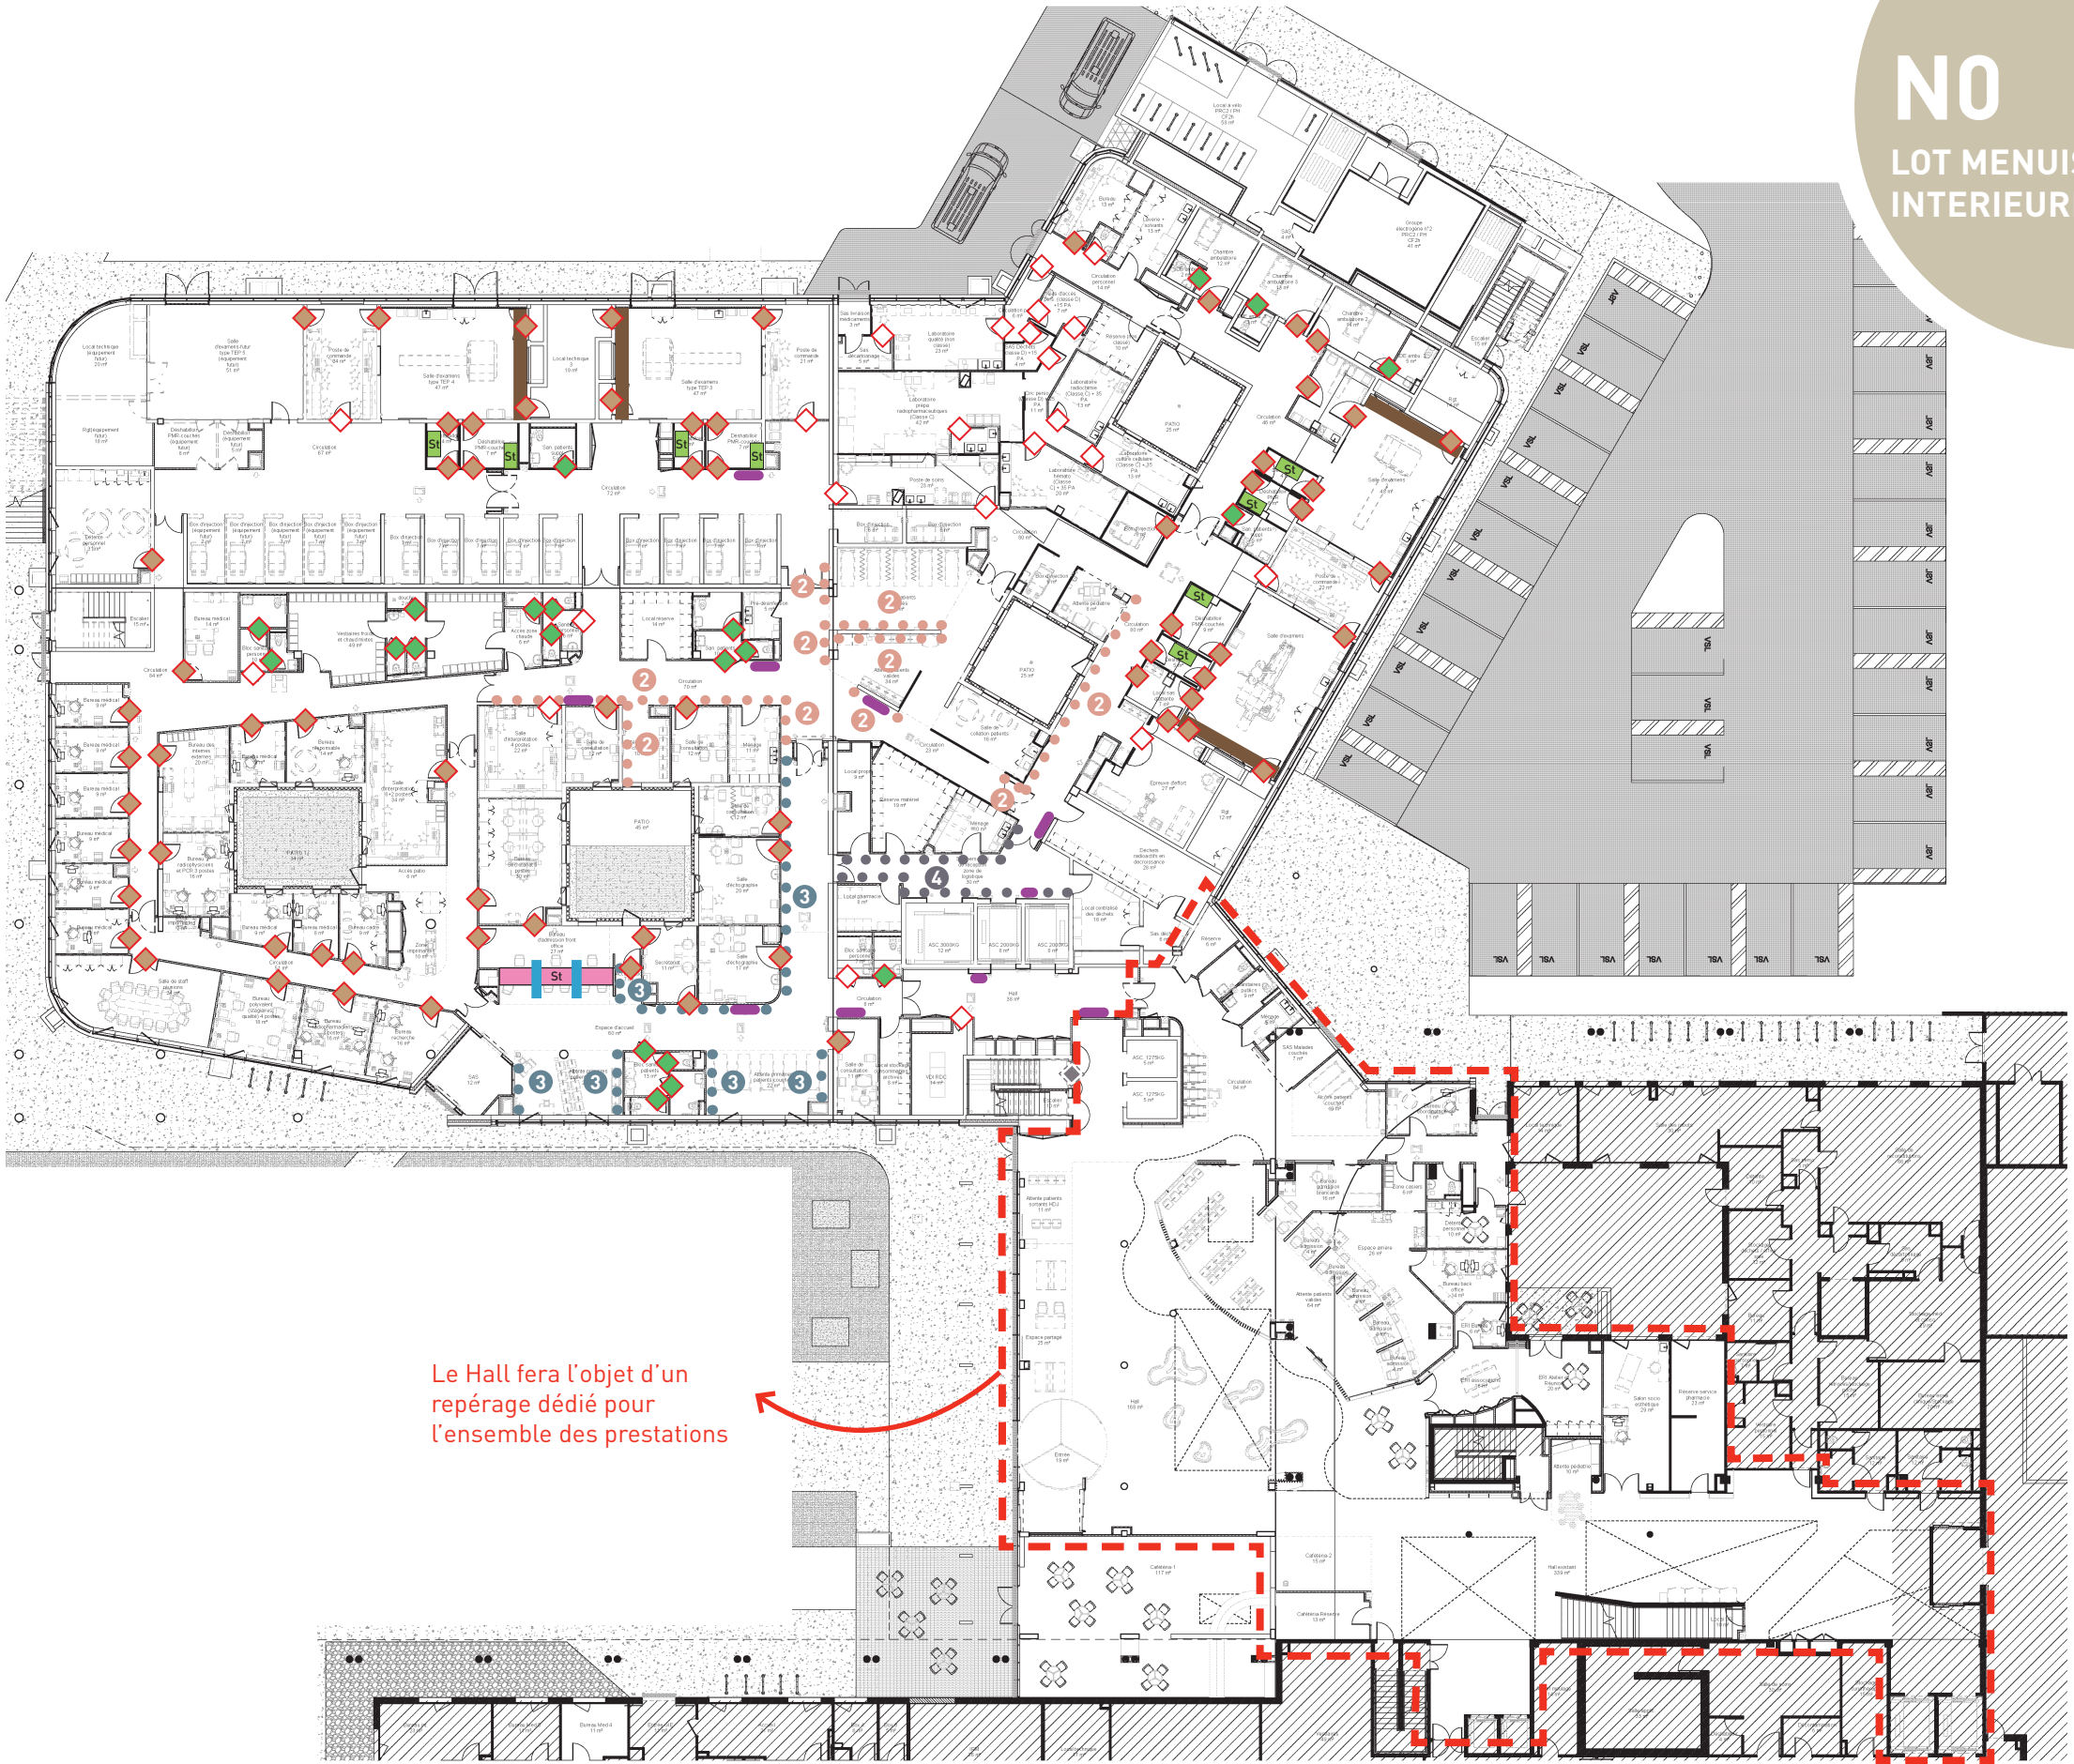

LEGENDE

Menuiseries intérieures

- 1

Coffre VR
SWISS KRONO U4809 Granit Grey
- 2

Coffre VR
SWISS KRONO U10020 Canyon red
- 3

Coffre VR
SWISS KRONO U4438 Dijon Yellow
- 4

Coffre VR
FORMICA F7884 China blue
- 5

Coffre VR
EGGER - U830 ST9 Nude Terracotta
- 4

Protection PVC rigide + Cornière d'angle assortie
CS ACROVYN - 2050 Pamplemousse rose
- Protection PVC rigide TOUTE HAUTEUR
Largeur 1 300 ou 450 selon carnet Signalétique
Fil de bois sens vertical
SPM - DECOWOOD Chêne Clair
Cf Annexe
- St

Agencement stratifié:
Plan de travail POLYREY B070 Blanc Megève
Façades POLYREY C182 Chêne Adrian EXM
+ Plinthes assorties

Portes stratifiées

- Porte stratifiée
POLYREY C182 Chêne Adrian EXM
Si protection PVC
SPM - DECOWOOD Chêne Clair

Porte stratifiée
POLYREY B070 Blanc Megève
Si protection PVC
SPM - DECOCHOC Craie


Porte stratifiée
POLYREY F026 Feutre FA
Si protection PVC
SPM - DECOCHOC Gravier

Portes peintes avec protection

- Porte peinte - Si protection PVC rigide
SPM - DECOCHOC Gravier

GENERALITES

- Mains courantes :
SPM - ESCORT DECOWOOD Chêne Clair
- Cornières d'angles non spécifiées :
SPM - PROTECTA 2 DECOCHOC Craie
- Protections murales PVC non repérées :
SPM - DECOCHOC Craie
- Protections PVC sur portes peintes non repérées :
SPM - DECOCHOC Craie
- Paillasses résine non repérées :
HI MACS - G034 Artic Granite
- Etagères murales hautes et Plans de travail stratifiés non repérés:
POLYREY B070 Blanc Megève
- Protections de gaines des sanitaires :
FUNDERMAX Intérieur 0085 MT White uni

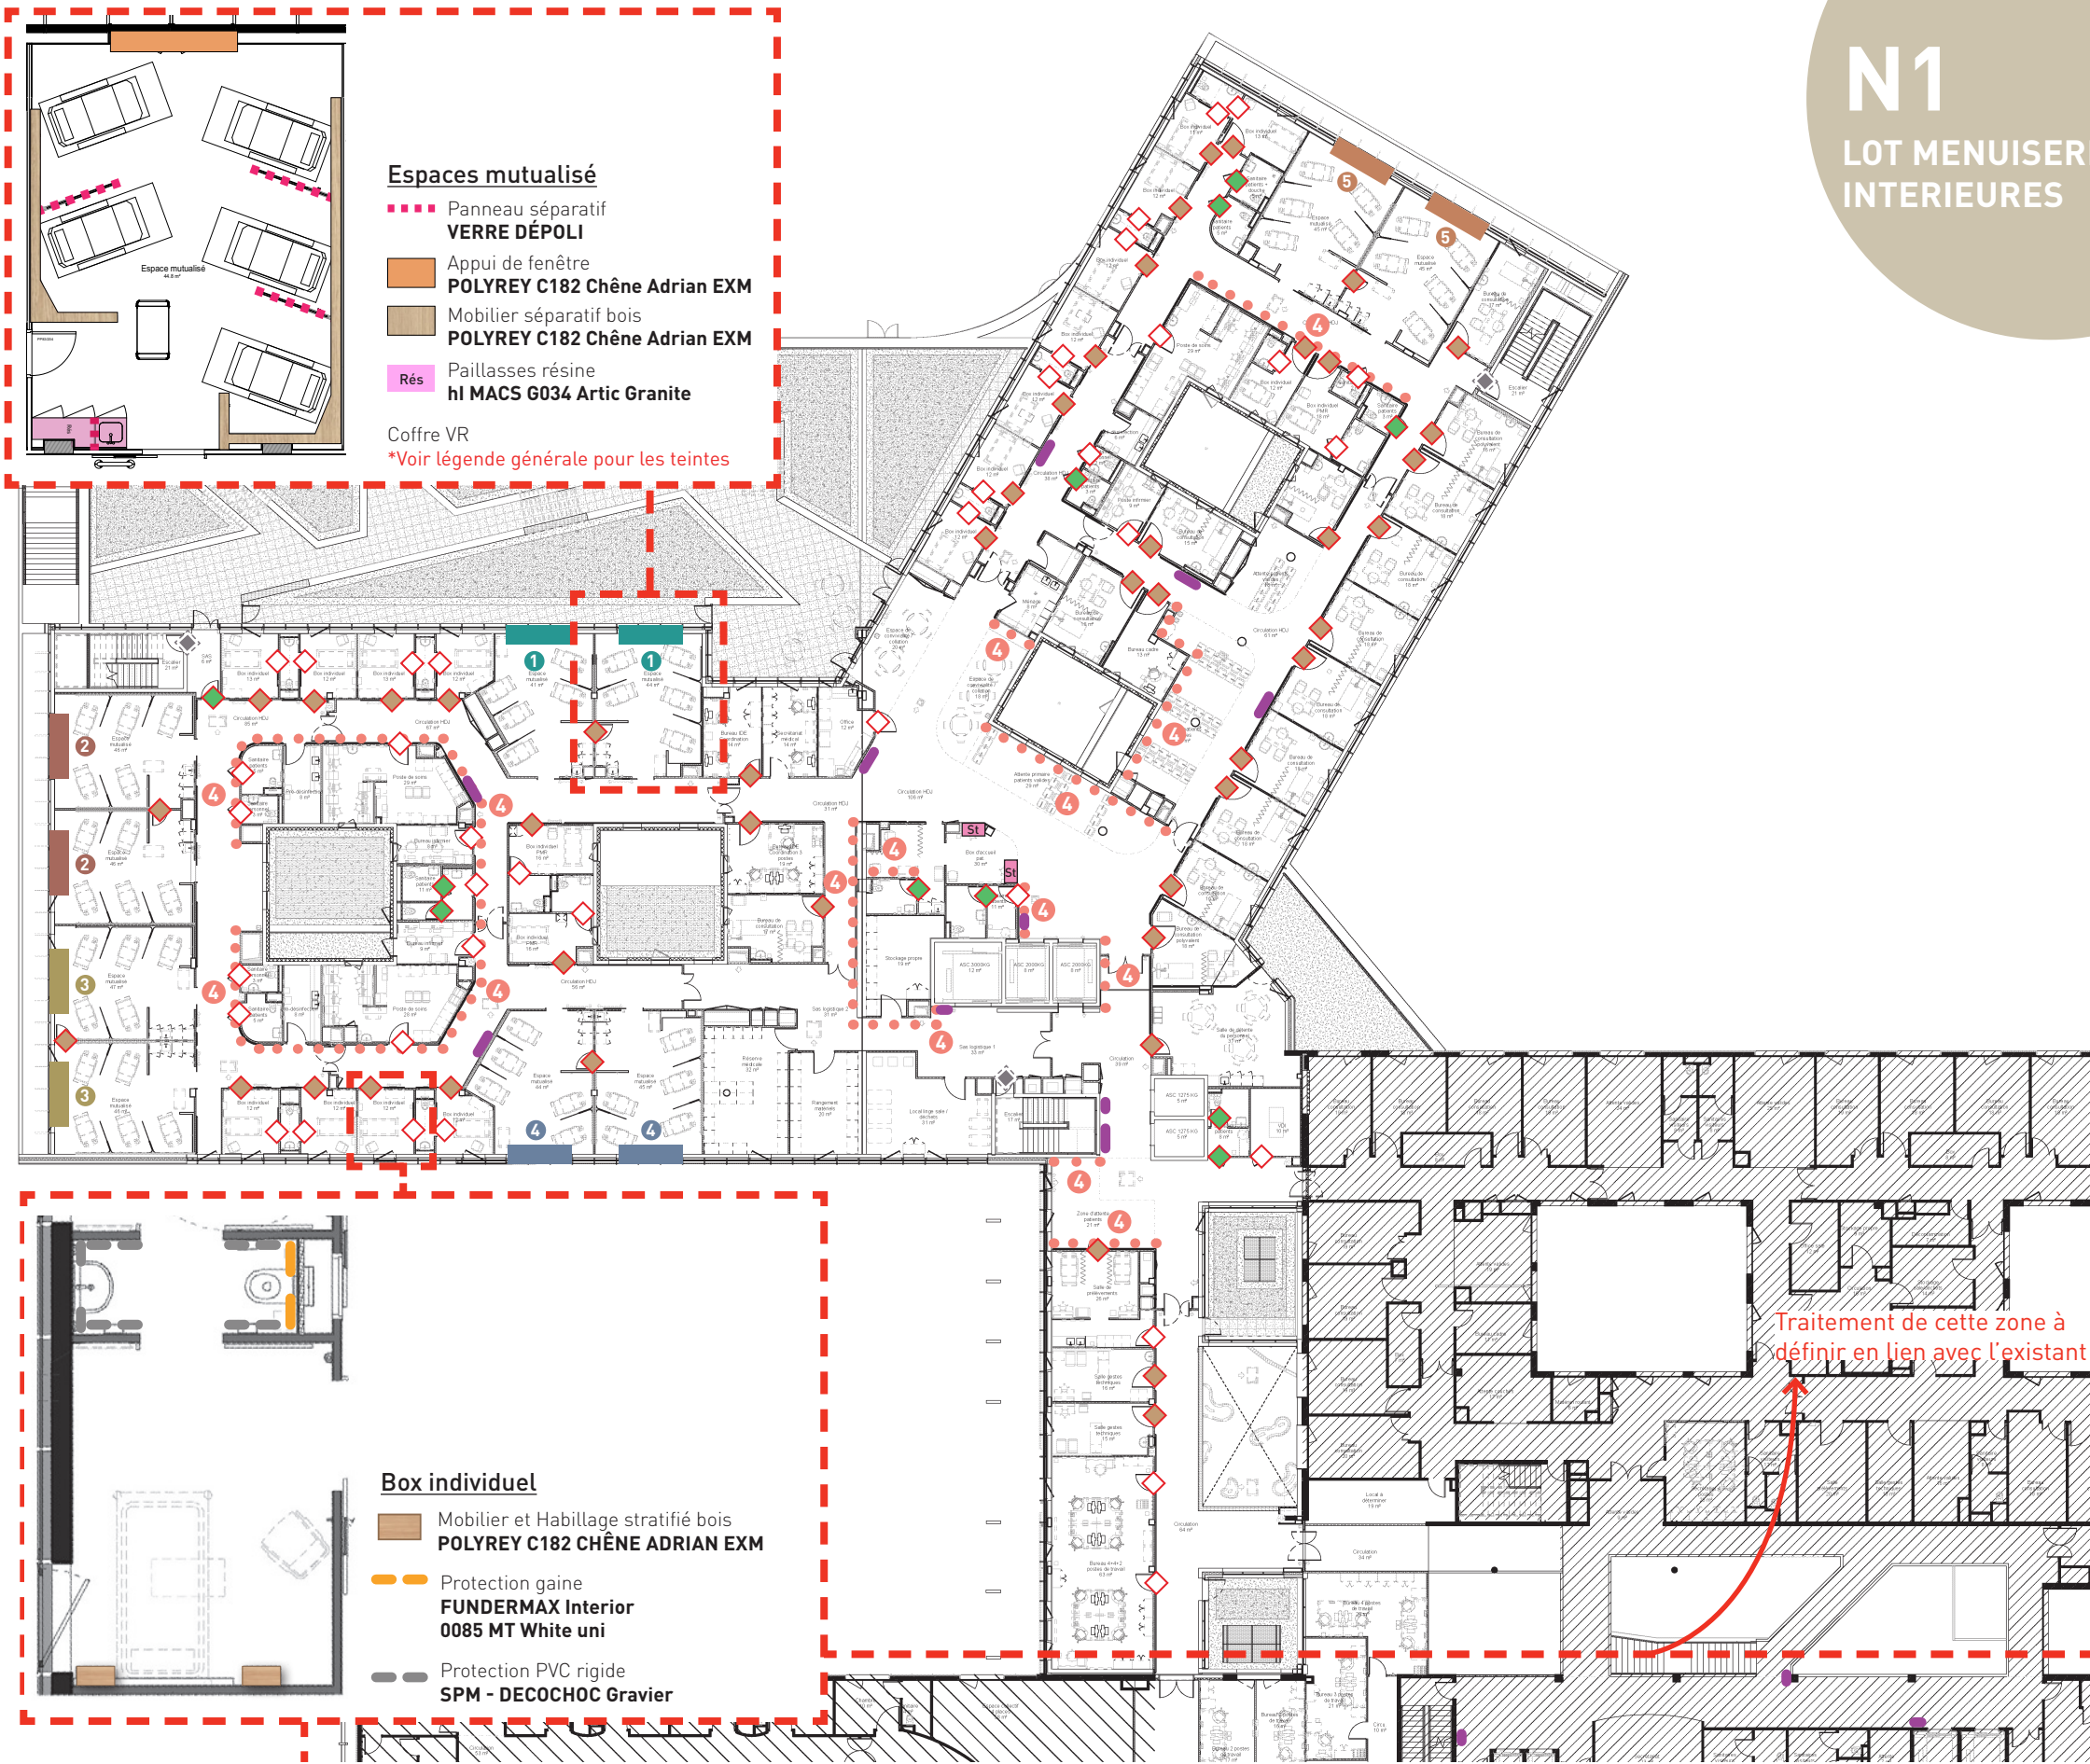

N1

LOT MENUISERIES INTERIEURES



L'Atelier Couleur
13 rue Roger Mirassou 33800 Bordeaux
Tel : 05 24 73 33 26
mail@lateliercouleur.com

N° Affaire
21011

CHU POITIERS - PRC2
CARNET DE REPERAGE DES MATERIAUX

Phase
DET

LOT MENUISERIES INT
Niveau 1

N°Doc
AI
4

Date
MARS 2026

N°Indice
A

LEGENDE

Menuiseries intérieures

- 1 Protection PVC rigide
SPM - DECOCHOC GRAVIER
- Plaquage stratifié
POLYREY C182 Chêne Adrian EXM
- Protection PVC rigide TOUTE HAUTEUR
Largeur 1 300 ou 450 selon carnet Signalétique
Fil de bois sens vertical
SPM - DECOWOOD Chêne Clair
Cf Annexe

Portes stratifiées


- Porte stratifiée
POLYREY C182 Chêne Adrian EXM
Si protection PVC
SPM - DECOWOOD Chêne Clair
- Porte stratifiée
POLYREY B070 Blanc Megève
Si protection PVC
SPM - DECOCHOC Craie
- Porte stratifiée
POLYREY F026 Feutre FA
Si protection PVC
SPM - DECOCHOC Gravier
- Porte Ellipse stratifié
ABET LAMINATI 478 Grigio Chiaro

Portes peintes avec protection

- Porte peinte - Si protection PVC rigide
SPM - DECOCHOC Gravier

GENERALITES

- Mains courantes :
SPM - ESCORT DECOWOOD Chêne Clair
- Cornières d'angles non spécifiées :
SPM - PROTECTA 2 DECOCHOC Craie
- Protections murales PVC non repérées :
SPM - DECOCHOC Craie
- Protections PVC sur portes peintes non repérées :
SPM - DECOCHOC Craie
- Paillasse résine non repérées :
HI MACS - G034 Artic Granite
- Etagères murales hautes et Plans de travail stratifiés non repérés:
POLYREY B070 Blanc Megève
- Protections de gaines des sanitaires :
FUNDERMAX Intérieur 0085 MT White uni

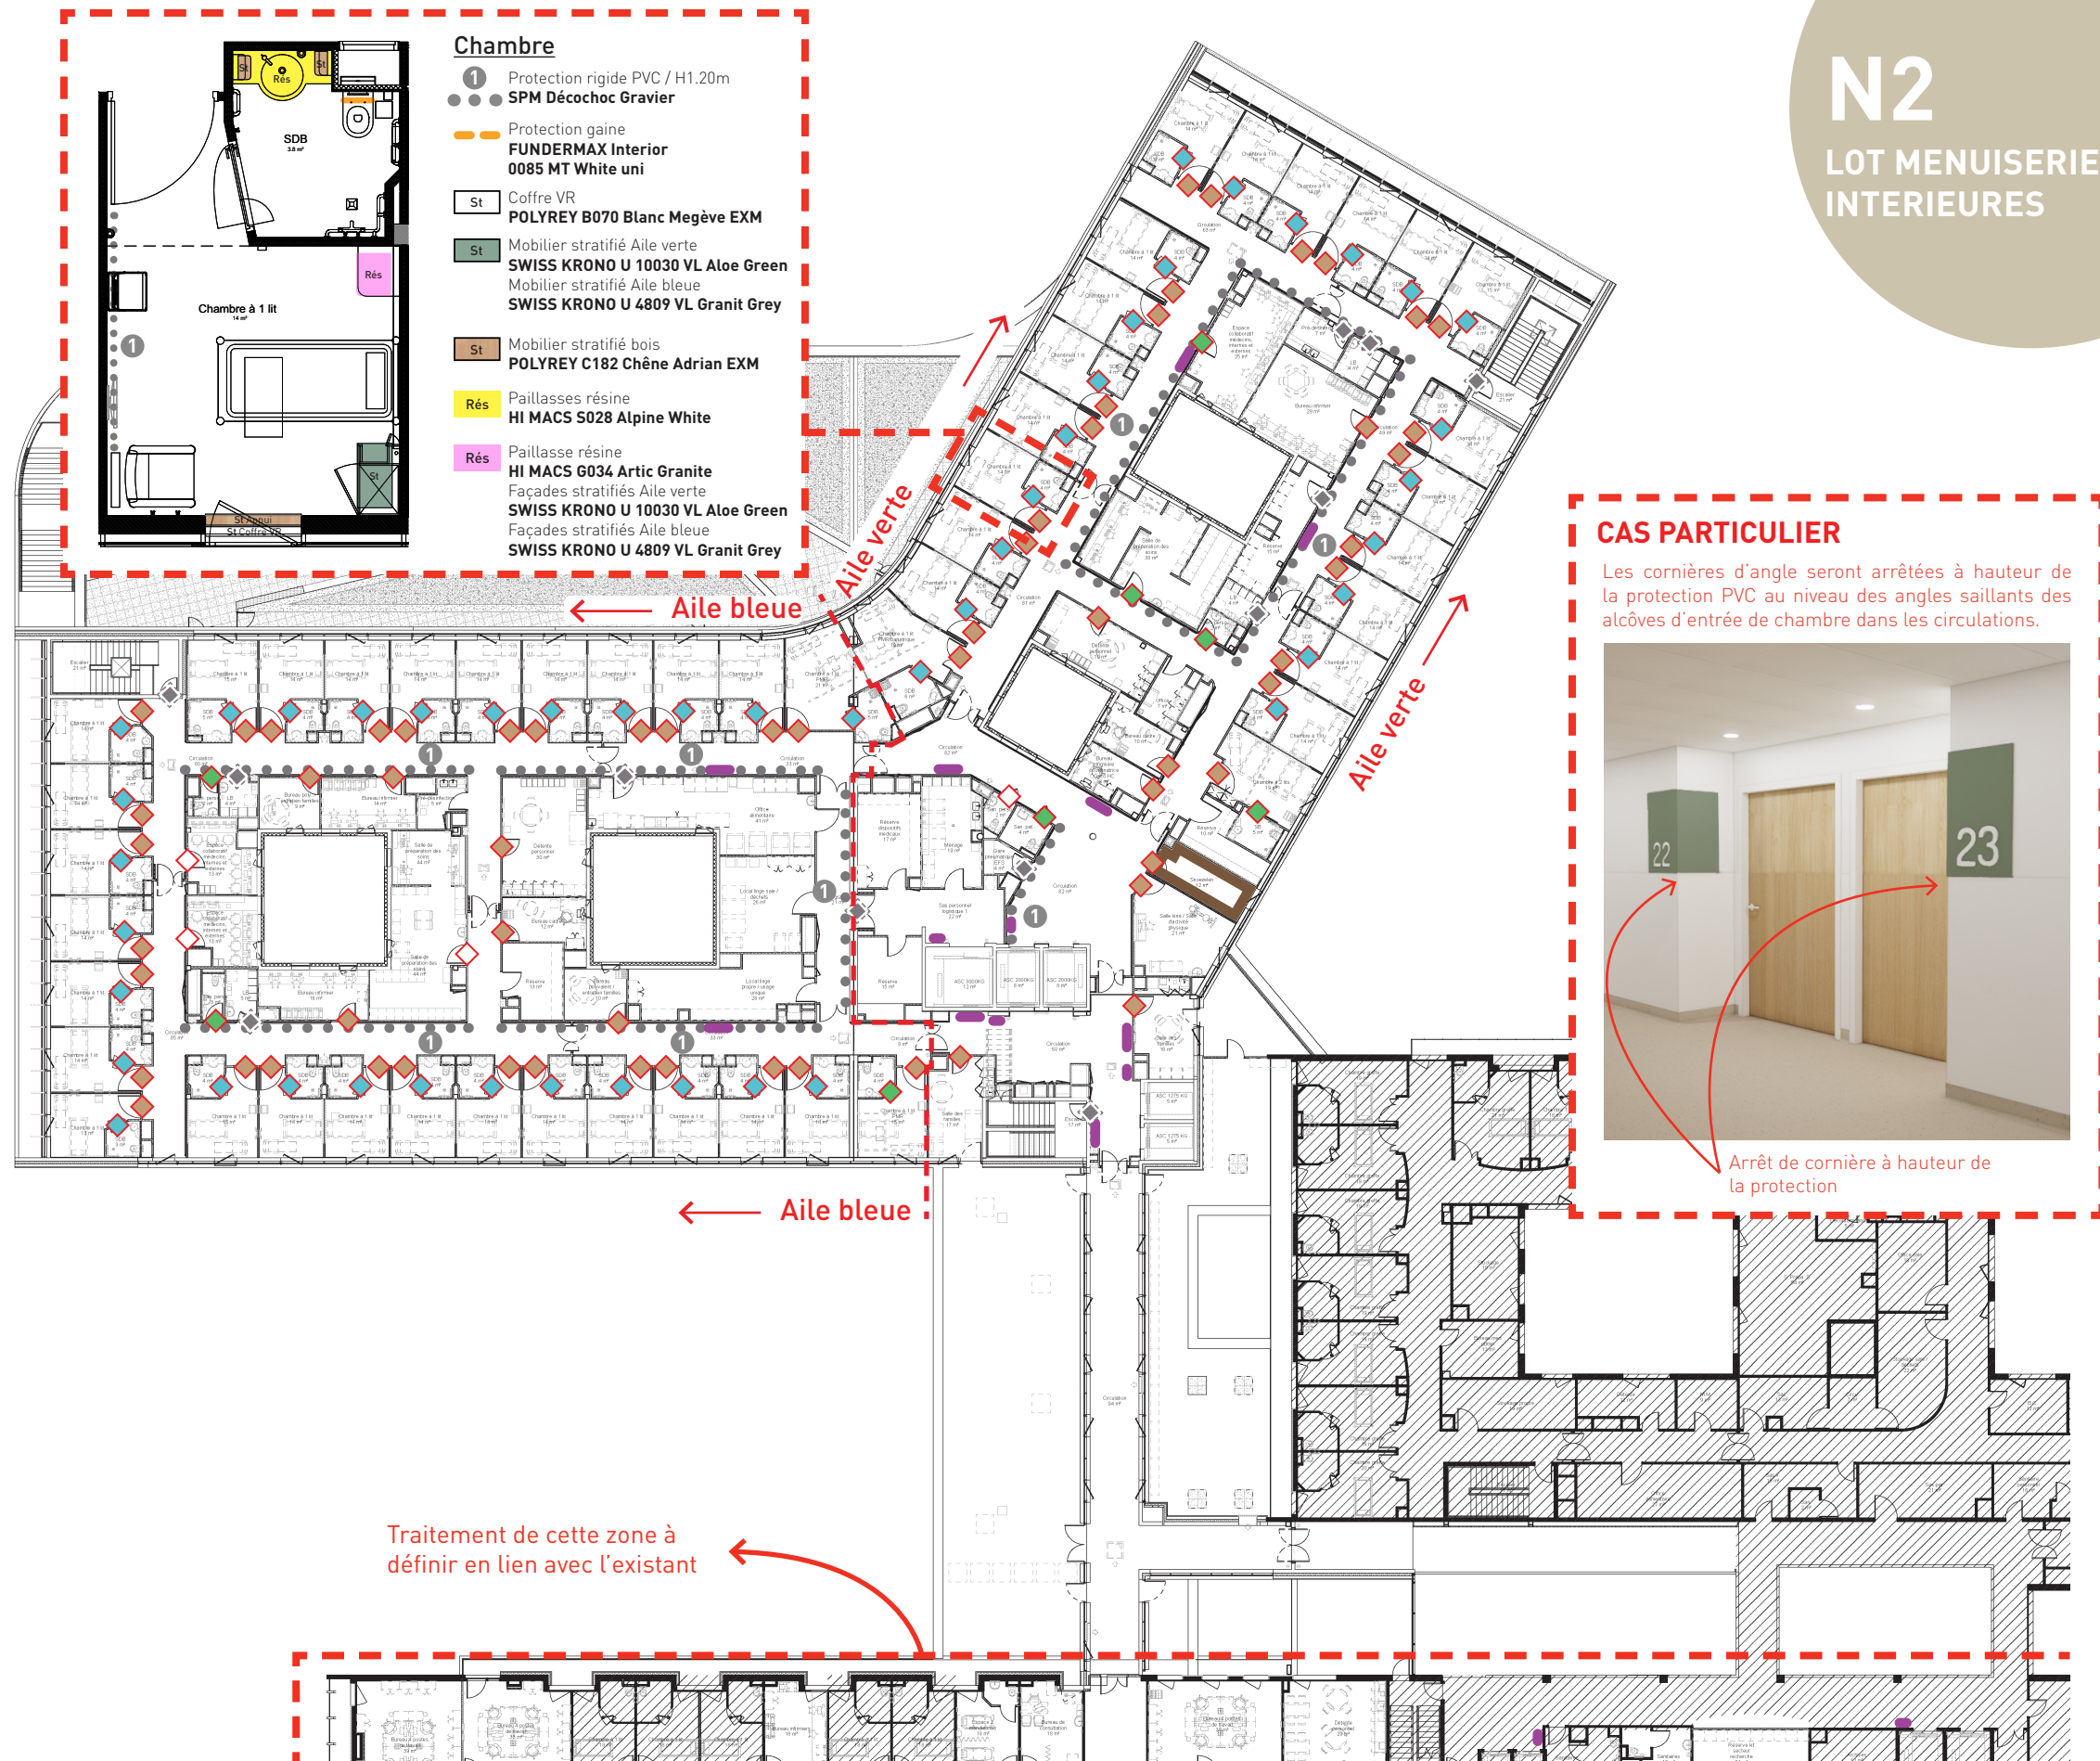

Mise en oeuvre du Décowood
comme support de signalétique

Repère sur les plans

