


ANNEXE 2 – IMPLANTATION - Installation d'un local de WC sec - Refuge du col du Palet

Façade Ouest – bâtiment principal

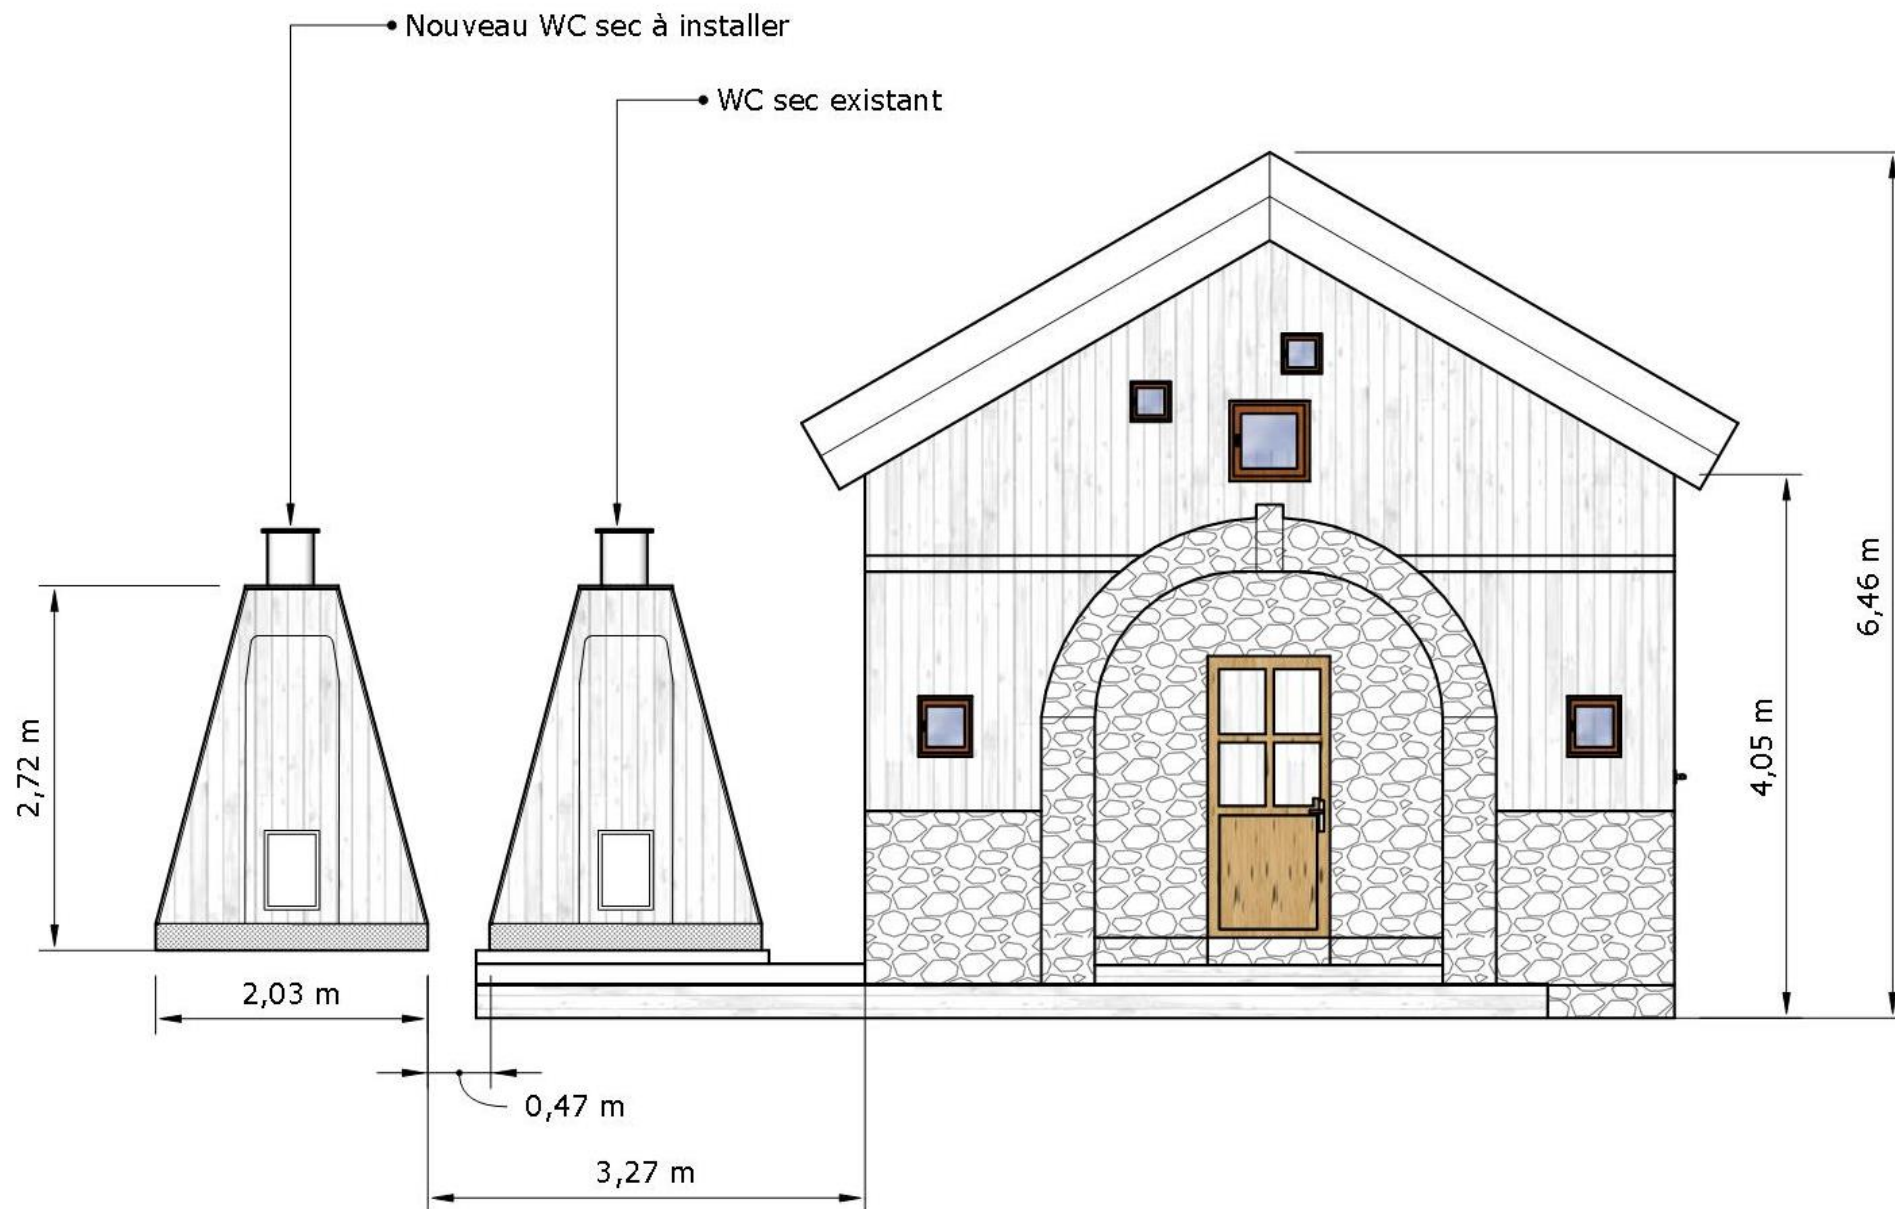

Façade Nord – bâtiment principal

