




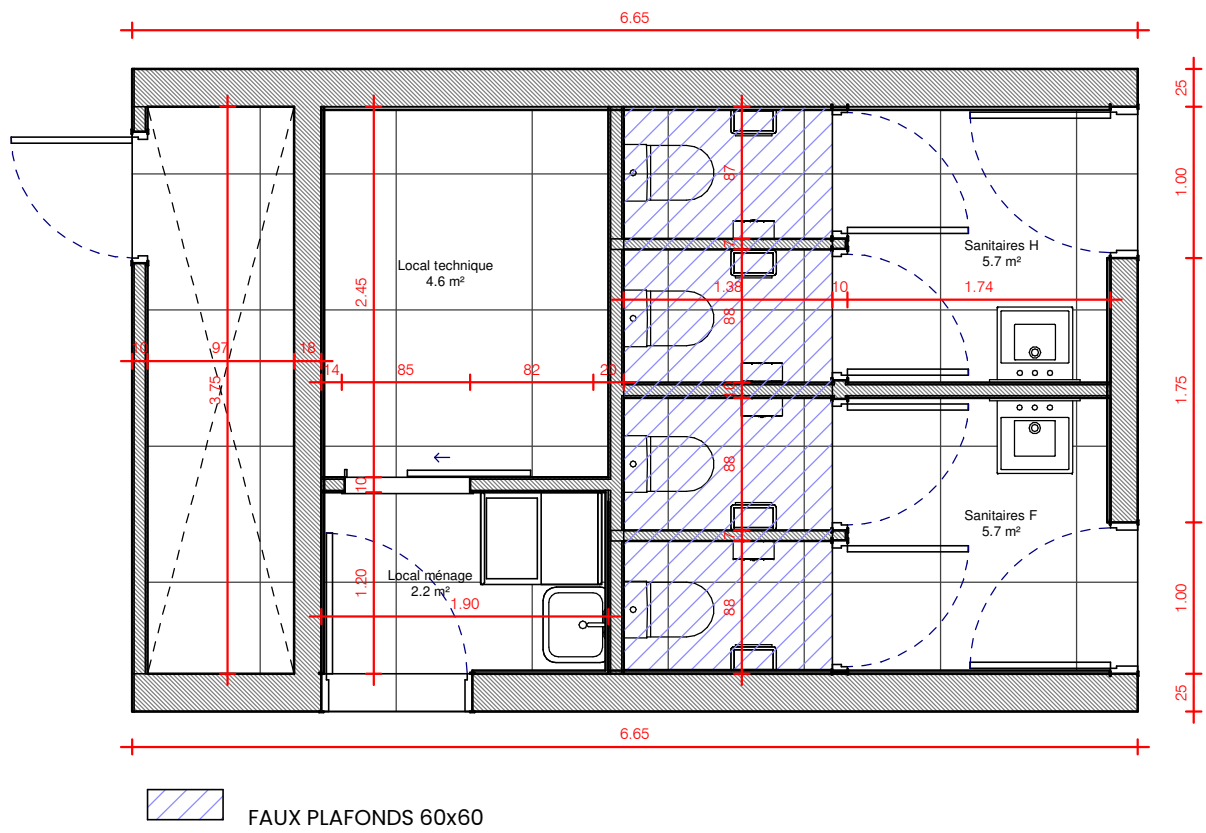

PLAN DE REPERAGE RDC

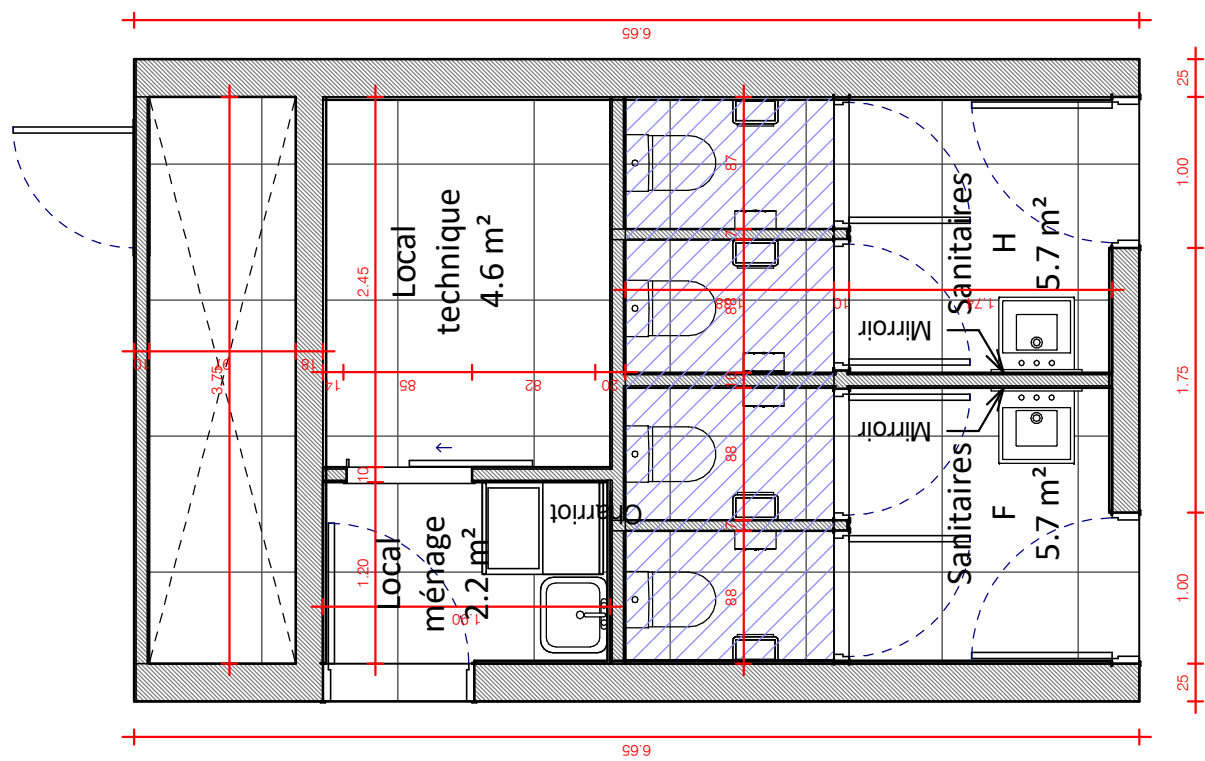

PLAN DE REPERAGE R+1

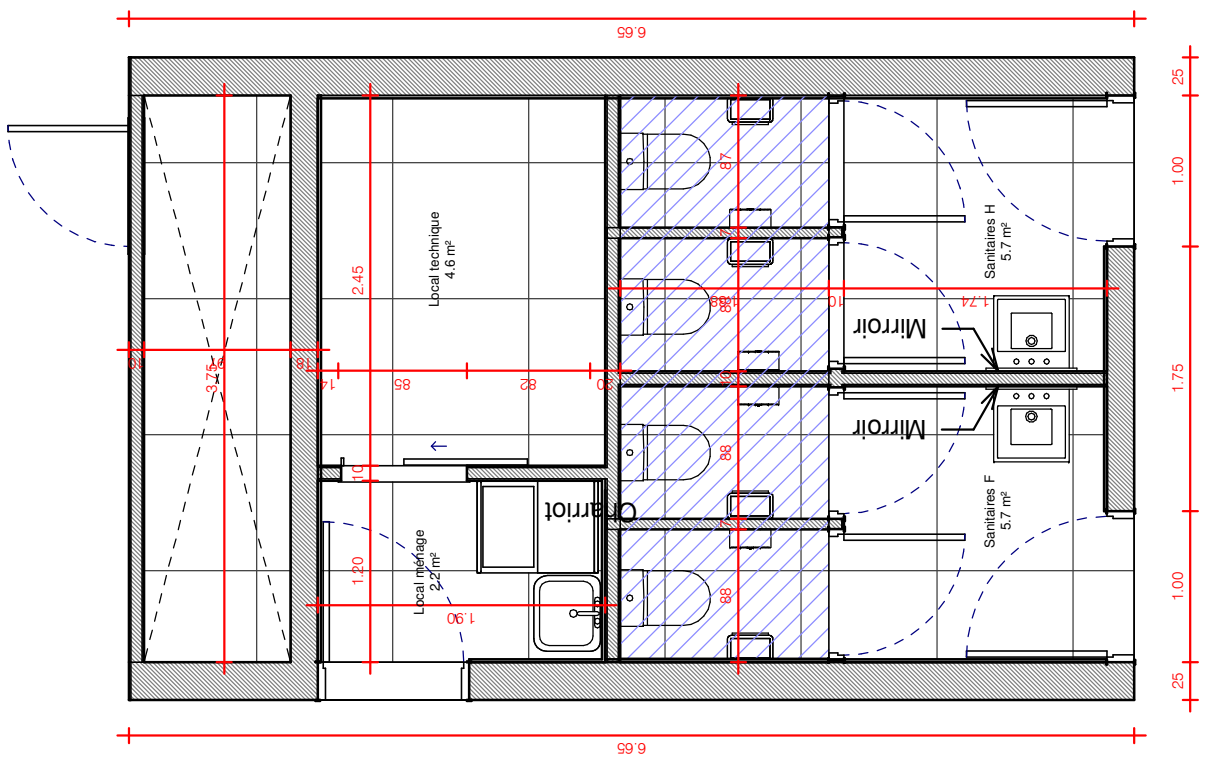

PLAN DE REPERAGE R+2

Repérage Faux plafonds

Villa lot 01

maîtrise d'ouvrage

CAF GUADELOUPE
PARC D ACTIVITES LA
PROVIDENCE
97139 LES ABYMES

maîtrise d'oeuvre

TECSOL
11 lotissement Marian, 11 LOT
MARIAN BRAGEOLOGNE, 97122
BAIE-MAHAULT
contact@tecsol-antilles-guyane.fr

MOMA ARCHITECTURE
25 rue Ferdinand Forest
Imm. Ary Encelade
97122 Baie-Mahault
mail: contact@moma-architecture.fr

échelle 1 : 50

date 03/04/26

PRO 05