


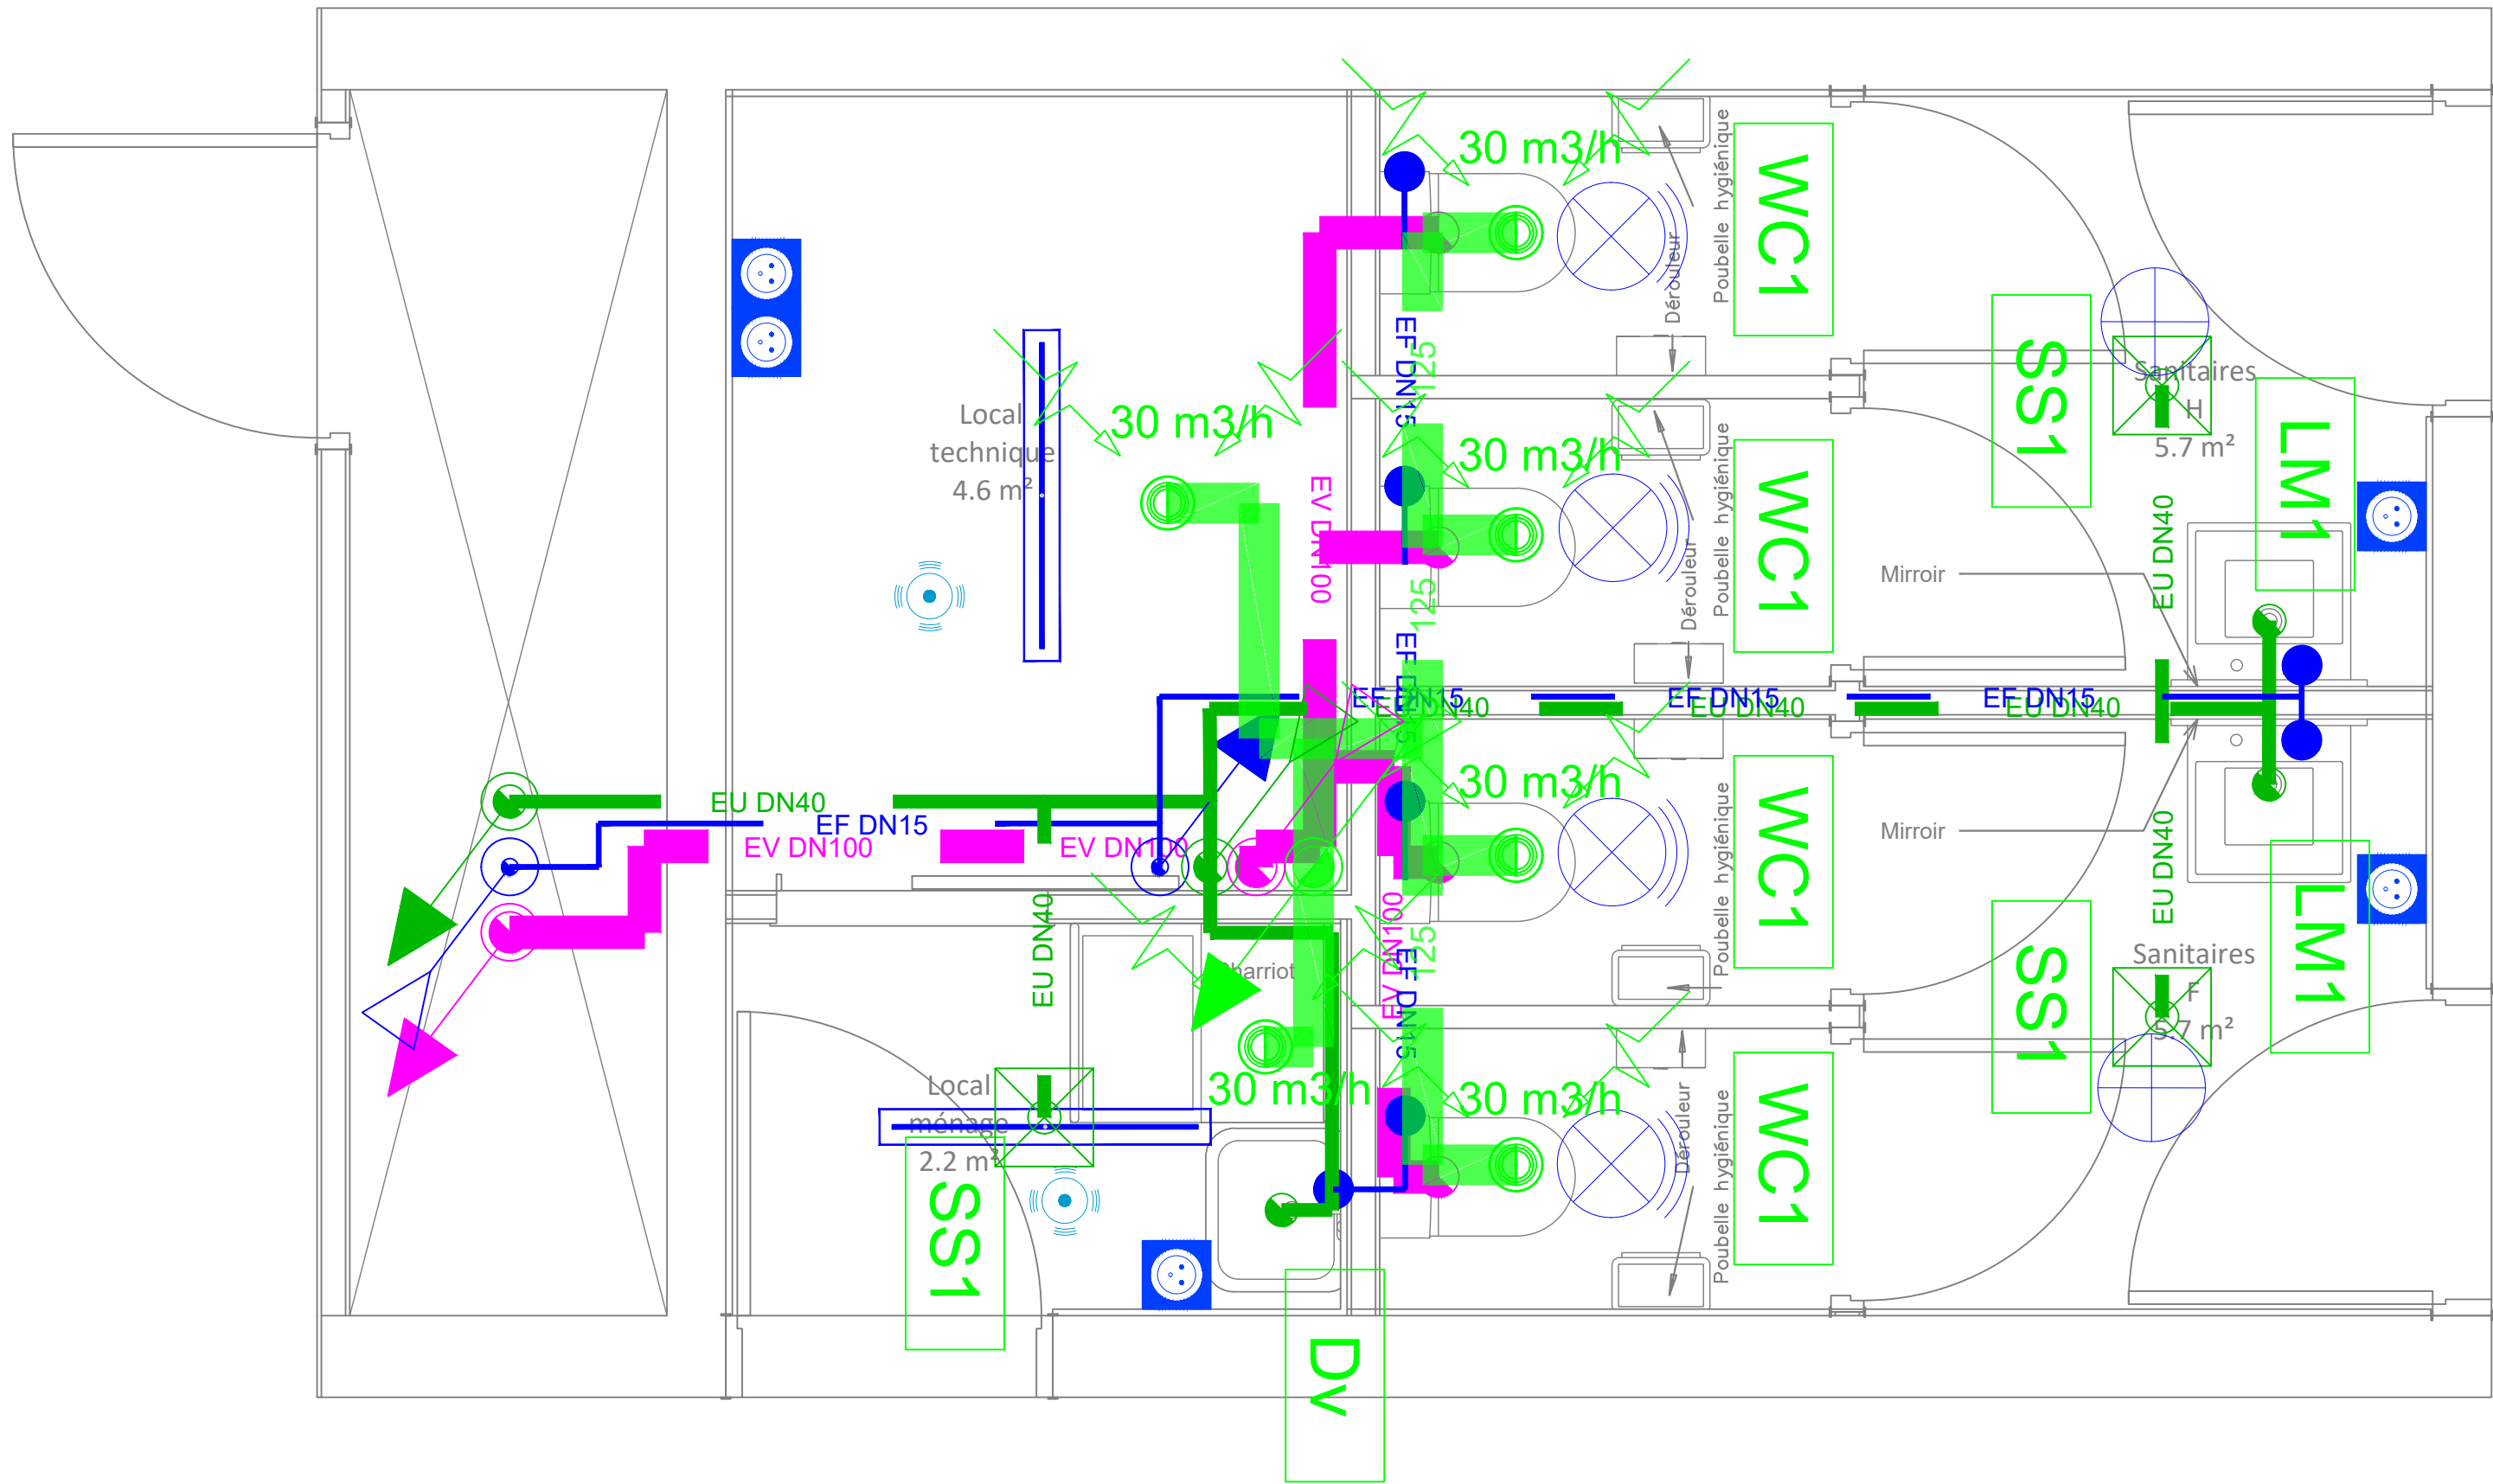

LÉGENDE

PLOMBERIE

- RESEAUX D'ALIMENTATION
- EF DNXX Réseau principal Eau Froide Sanitaire (EFS)
- ALIMENTATIONS
- Eau froide sanitaire
- RESEAUX D'EVACUATIONS
- EU DNXX Réseau Eaux Usées (EU)
- EV DNXX Réseau Eaux Vannes (EV)
- RESEAUX VERTICAUX L'ÉCHELLE
- Attente Évacuation Eaux Usées (EU)
- Attente Évacuation Eaux Vannes (EV)
- Attente colonne AEP
- COMPLEMENTS RESEAUX
- Réseau depuis le haut
- Réseau vers le haut
- Réseau depuis le bas
- Réseau vers le bas
- APPAREILS SANITAIRES
- WC1 WC type 1
- LM1 Lave-mains type 1
- SS1 Siphon de sol type 1
- Dv Déversoir mural

EQUIPEMENTS

- Siphon de sol
- ELECTRICITE
- REF 01 : Hublots LED détection THORN Katona
- REF 02 : Hublots LED détection Limaro G2 WD1 20/14/10/ML-840ET IP65+HFS
- REF 03 : Réglettes étanches 1.2m LED THORN
- Détecteur de présence 360° et de luminosité
- Prise de courant 2P+T 16A 230V normal étanche
- Bouche d'extraction plafonnrière petit débit
- Module de réglage
- Gaine circulaire
- 125 Gaine DN 125

REFECTION SANITAIRES
CAF
LES ABYMES, GUADELOUPE

1.0	06/03/26		EDITION ORIGINALE		GVI	MLO	RLE
REV.	DATES	IND. PLAN ARCHI.	MODIFICATIONS / MODIFICATIONS		DESS. PAR DRAW BY	VERIF PAR CHECK BY	APPR PAR APPROVE
BET / TECHNICAL OFFICE			MOA / PROJECT OWNER		MOE / PROJECT CONTRACTOR		
			CAF		TECSOL ANTILLES GUYANE		
			PHASE / PHASE		PRO		
			DOCUMENT / DOCUMENT		PLAN D'IMPLANTATION FLUIDES RDC		
Guadeloupe - Martinique - Guyane - Saint-Martin - Saint-Barthélemy							
Tel : +590 590 32 52 00 Fax : +590 590 32 52 50							
contact@tecsol-antilles-guyane.fr www.tecsol-antilles-guyane.fr							
							
ECH.		FORMAT		IDENTIFIANT			
1/20		A1		D25-1-036_CAF-PRO-FLU_RDC_1.0			