



EXISTANT - Plan du RDC

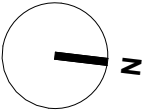

TEQUI POINTEAU
ARCHITECTES
ANTOINE SAAB

11 rue Brissonnet 10000 Troyes
140 rue de Rennes 75006 Paris
Tel 03.25.80.60.80
contact@tequi-pointeau.fr
www.tequi-pointeau.fr

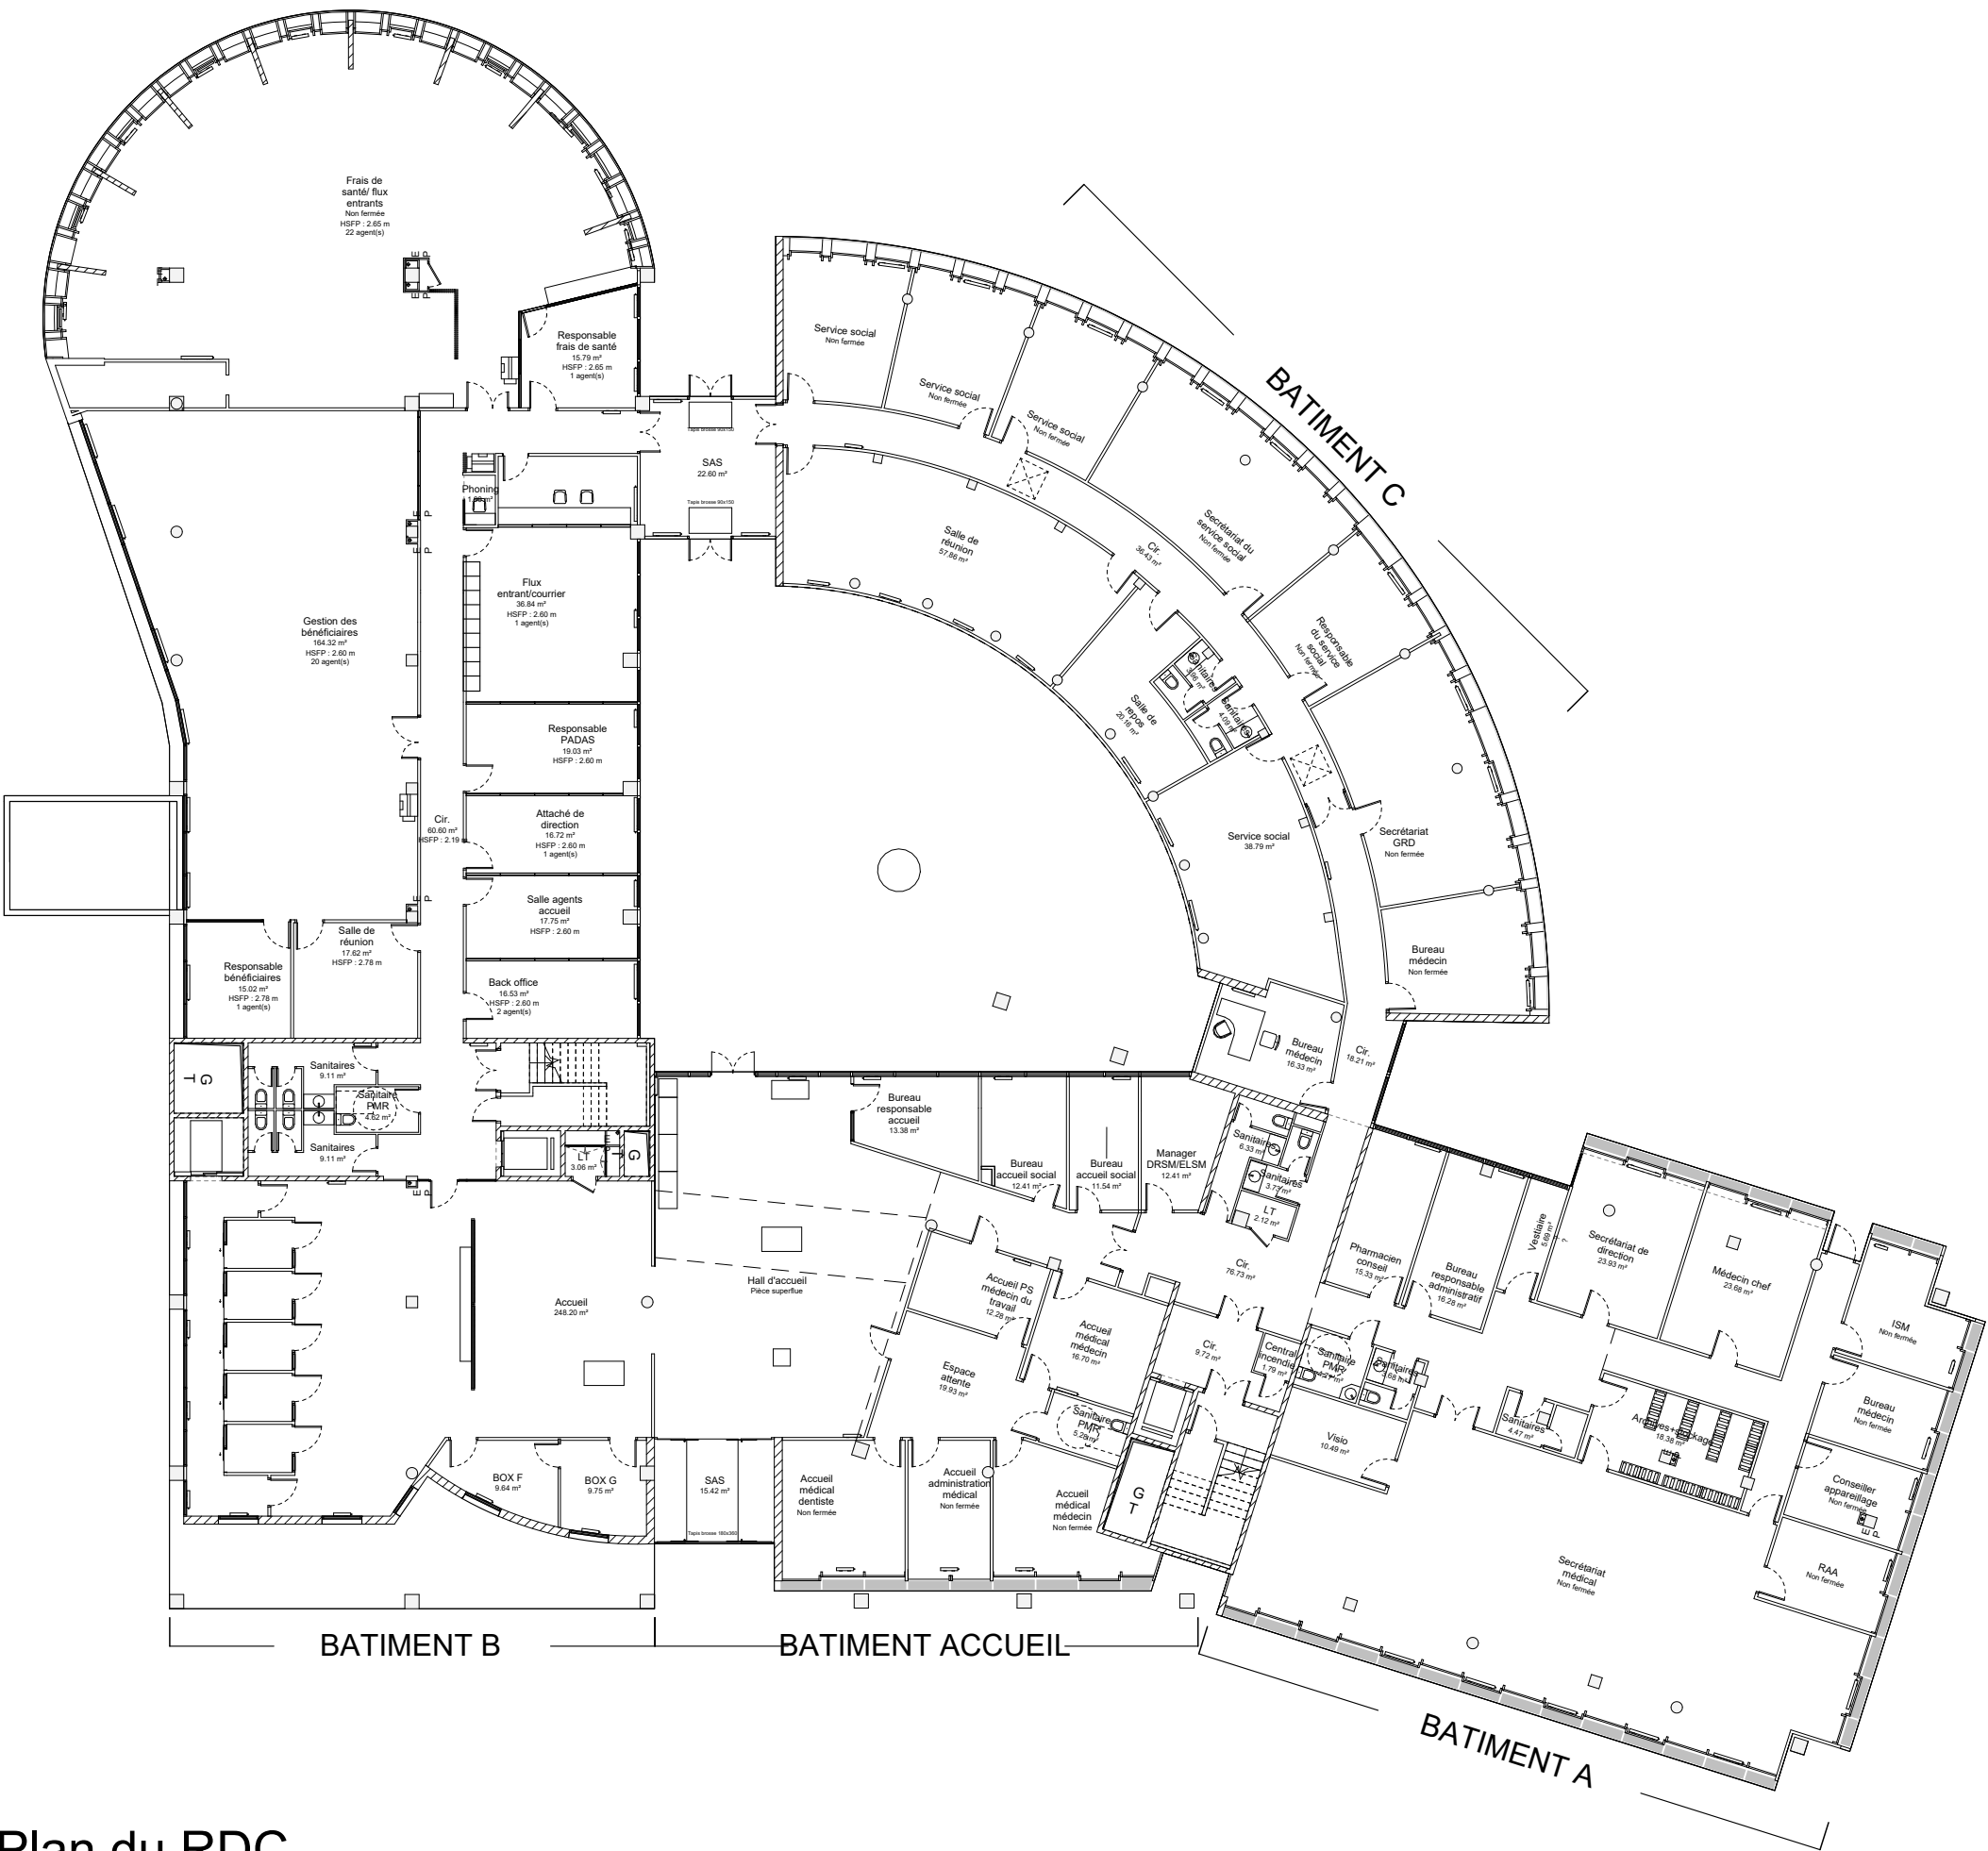

MAITRE D'OUVRAGE

CPAM DE L'AUBE

113 rue Etienne Pédron
10000 TROYES

PROJET

CPAM DE L'AUBE

113 rue Etienne Pédron
10000 TROYES

EXISTANT - Plan du RDC

N° PLAN
05

N° DOSSIER
2435

PHASE
DCE-PRO

ECHELLE
1 : 250

DATE
02/04/2026

INDICE