



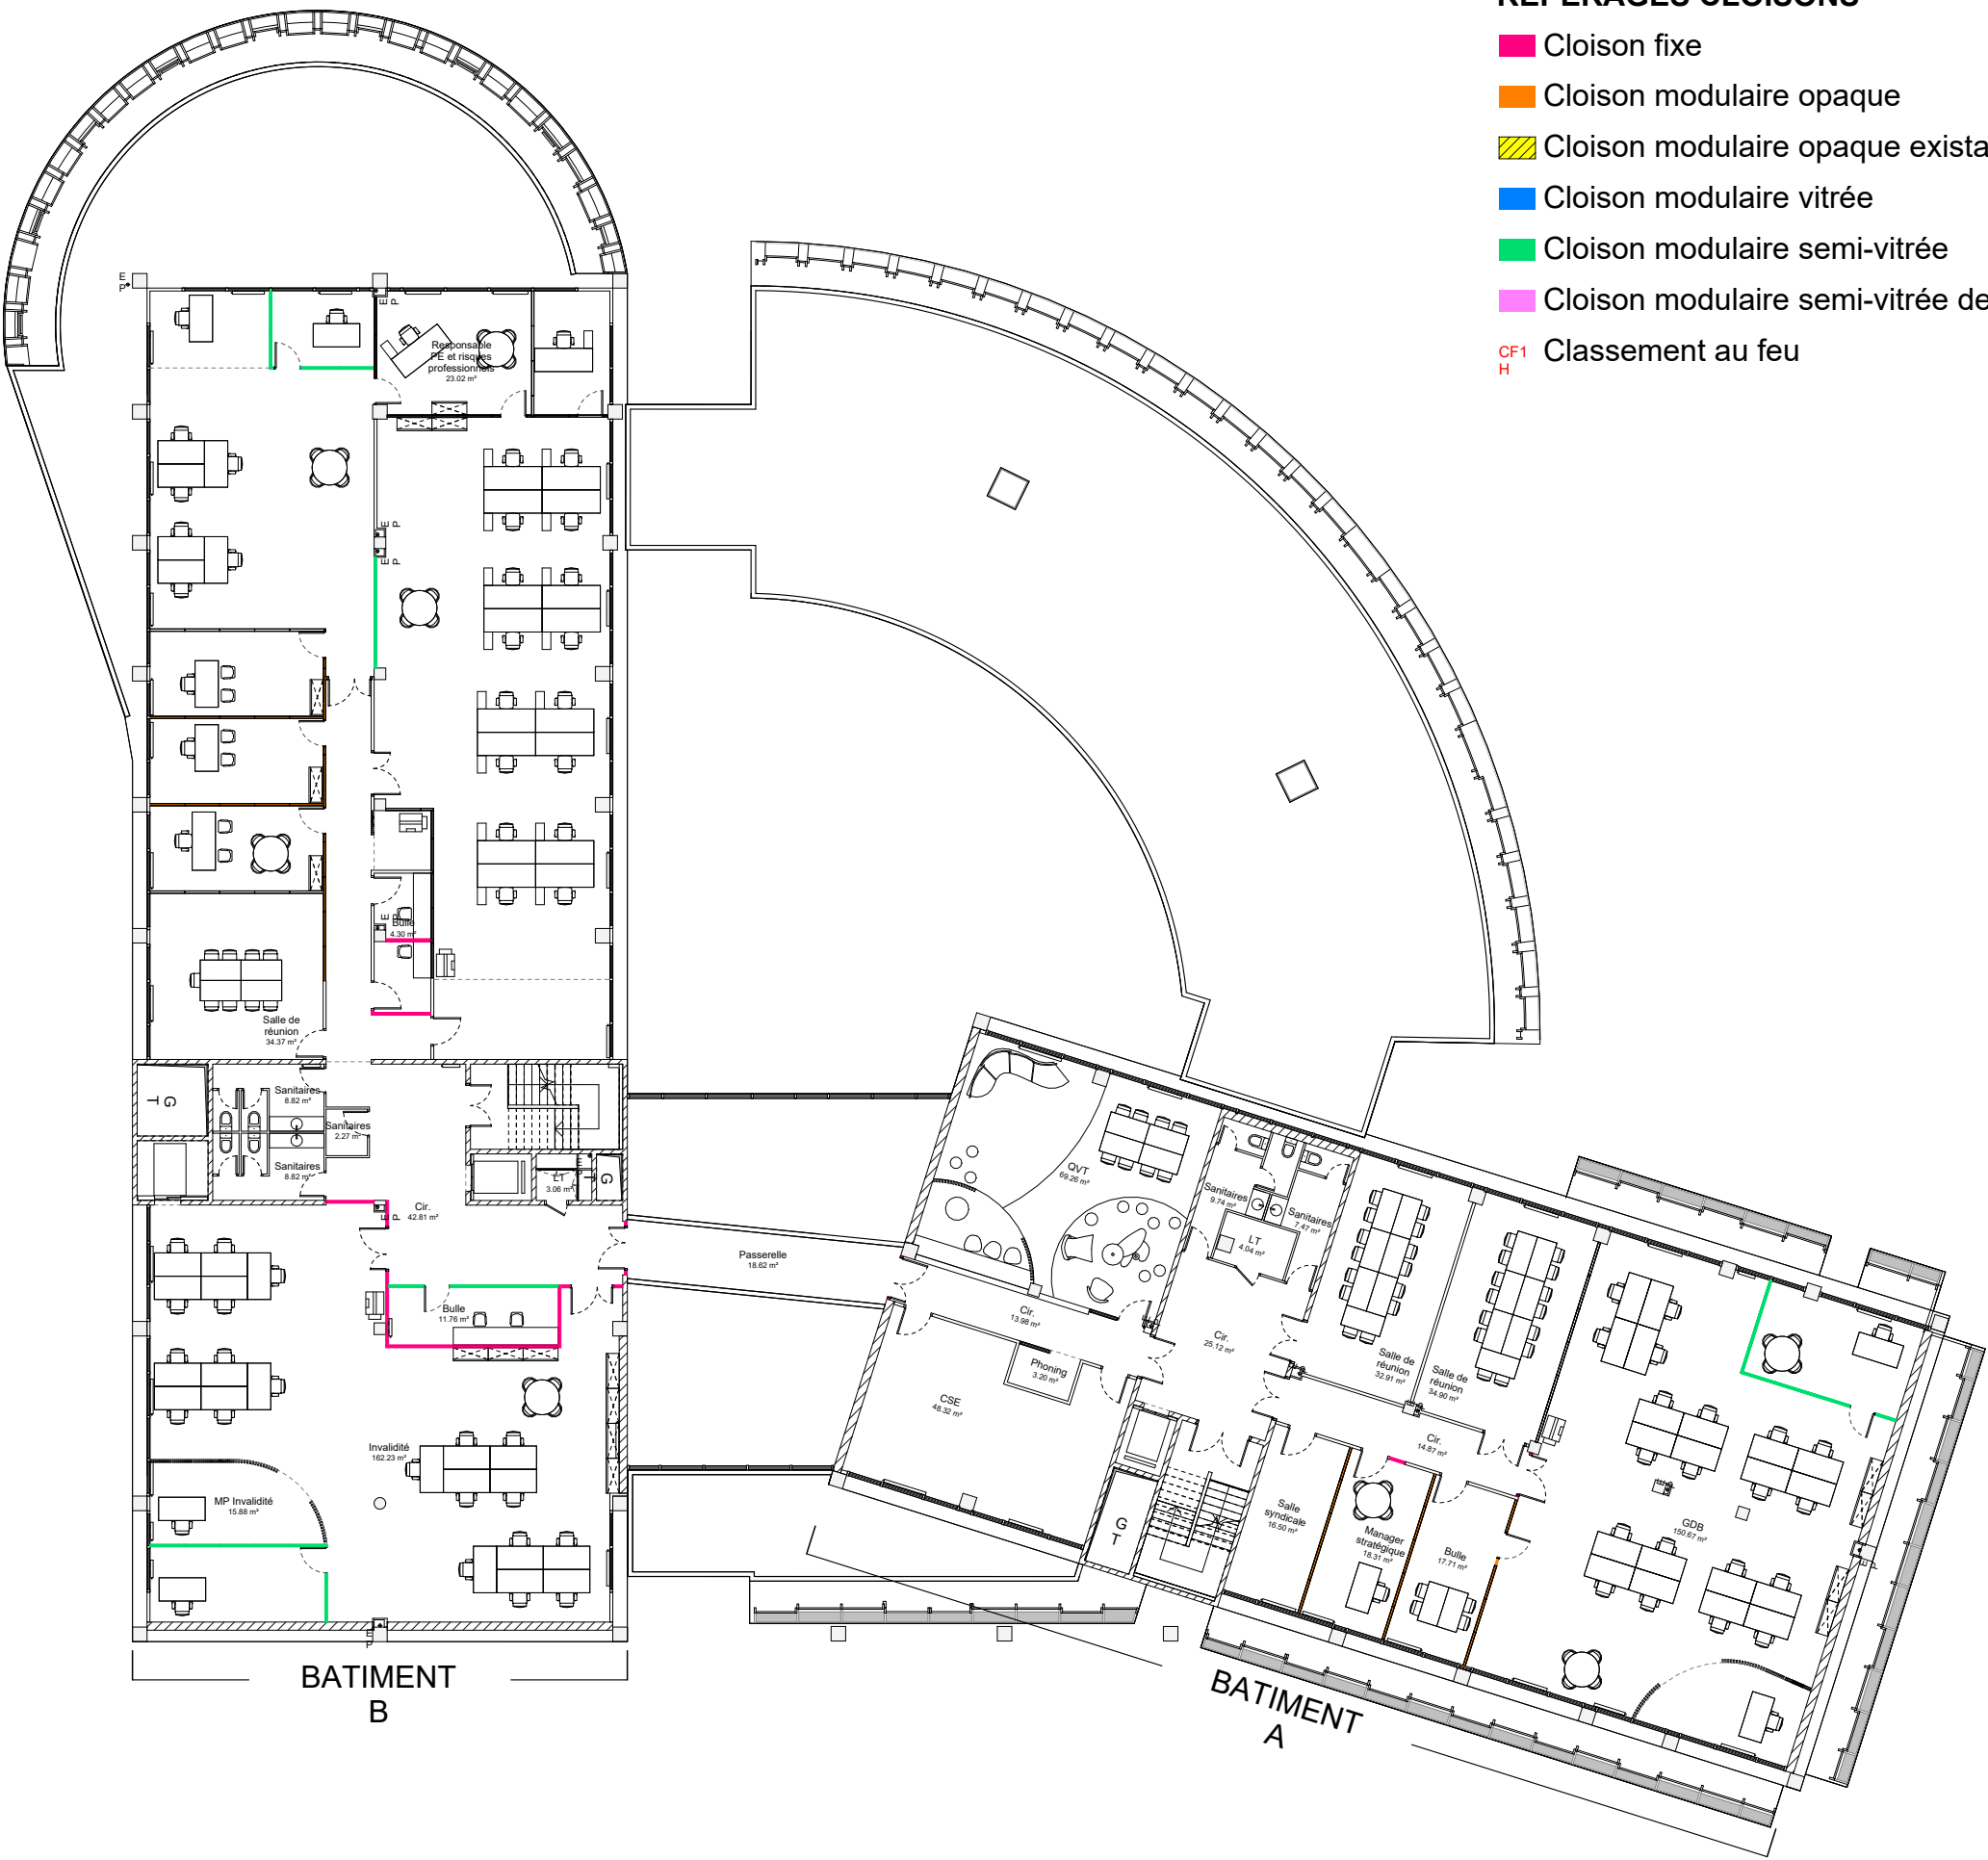

REPERAGES CLOISONS

- Cloison fixe
- Cloison modulaire opaque
- Cloison modulaire opaque existante déplacée
- Cloison modulaire vitrée
- Cloison modulaire semi-vitrée
- Cloison modulaire semi-vitrée déplacée
- CF1 Classement au feu

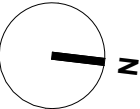

MAITRE D'OUVRAGE

CPAM DE L'AUBE

113 rue Etienne Pédron
10000 TROYES

PROJET

CPAM DE L'AUBE

113 rue Etienne Pédron
10000 TROYES

Plan du R+1 - Repérages
des cloisons

N° PLAN	CL03
N° DOSSIER	2435
PHASE	DCE-PRO
ECHELLE	1 : 250
DATE	02/04/2026
INDICE	