

MAITRE D'OUVRAGE

CPAM DE L'AUBE

113 rue Etienne Pédron
10000 TROYES

PROJET

CPAM DE L'AUBE

113 rue Etienne Pédron
10000 TROYES

PHASE 2-2 - PLAN RDC -
DEMOLITIONS

N° PLAN
DEM05


N° DOSSIER
2435

PHASE
DCE-PRO

ECHELLE
1 : 250

DATE
02/04/2026

INDICE

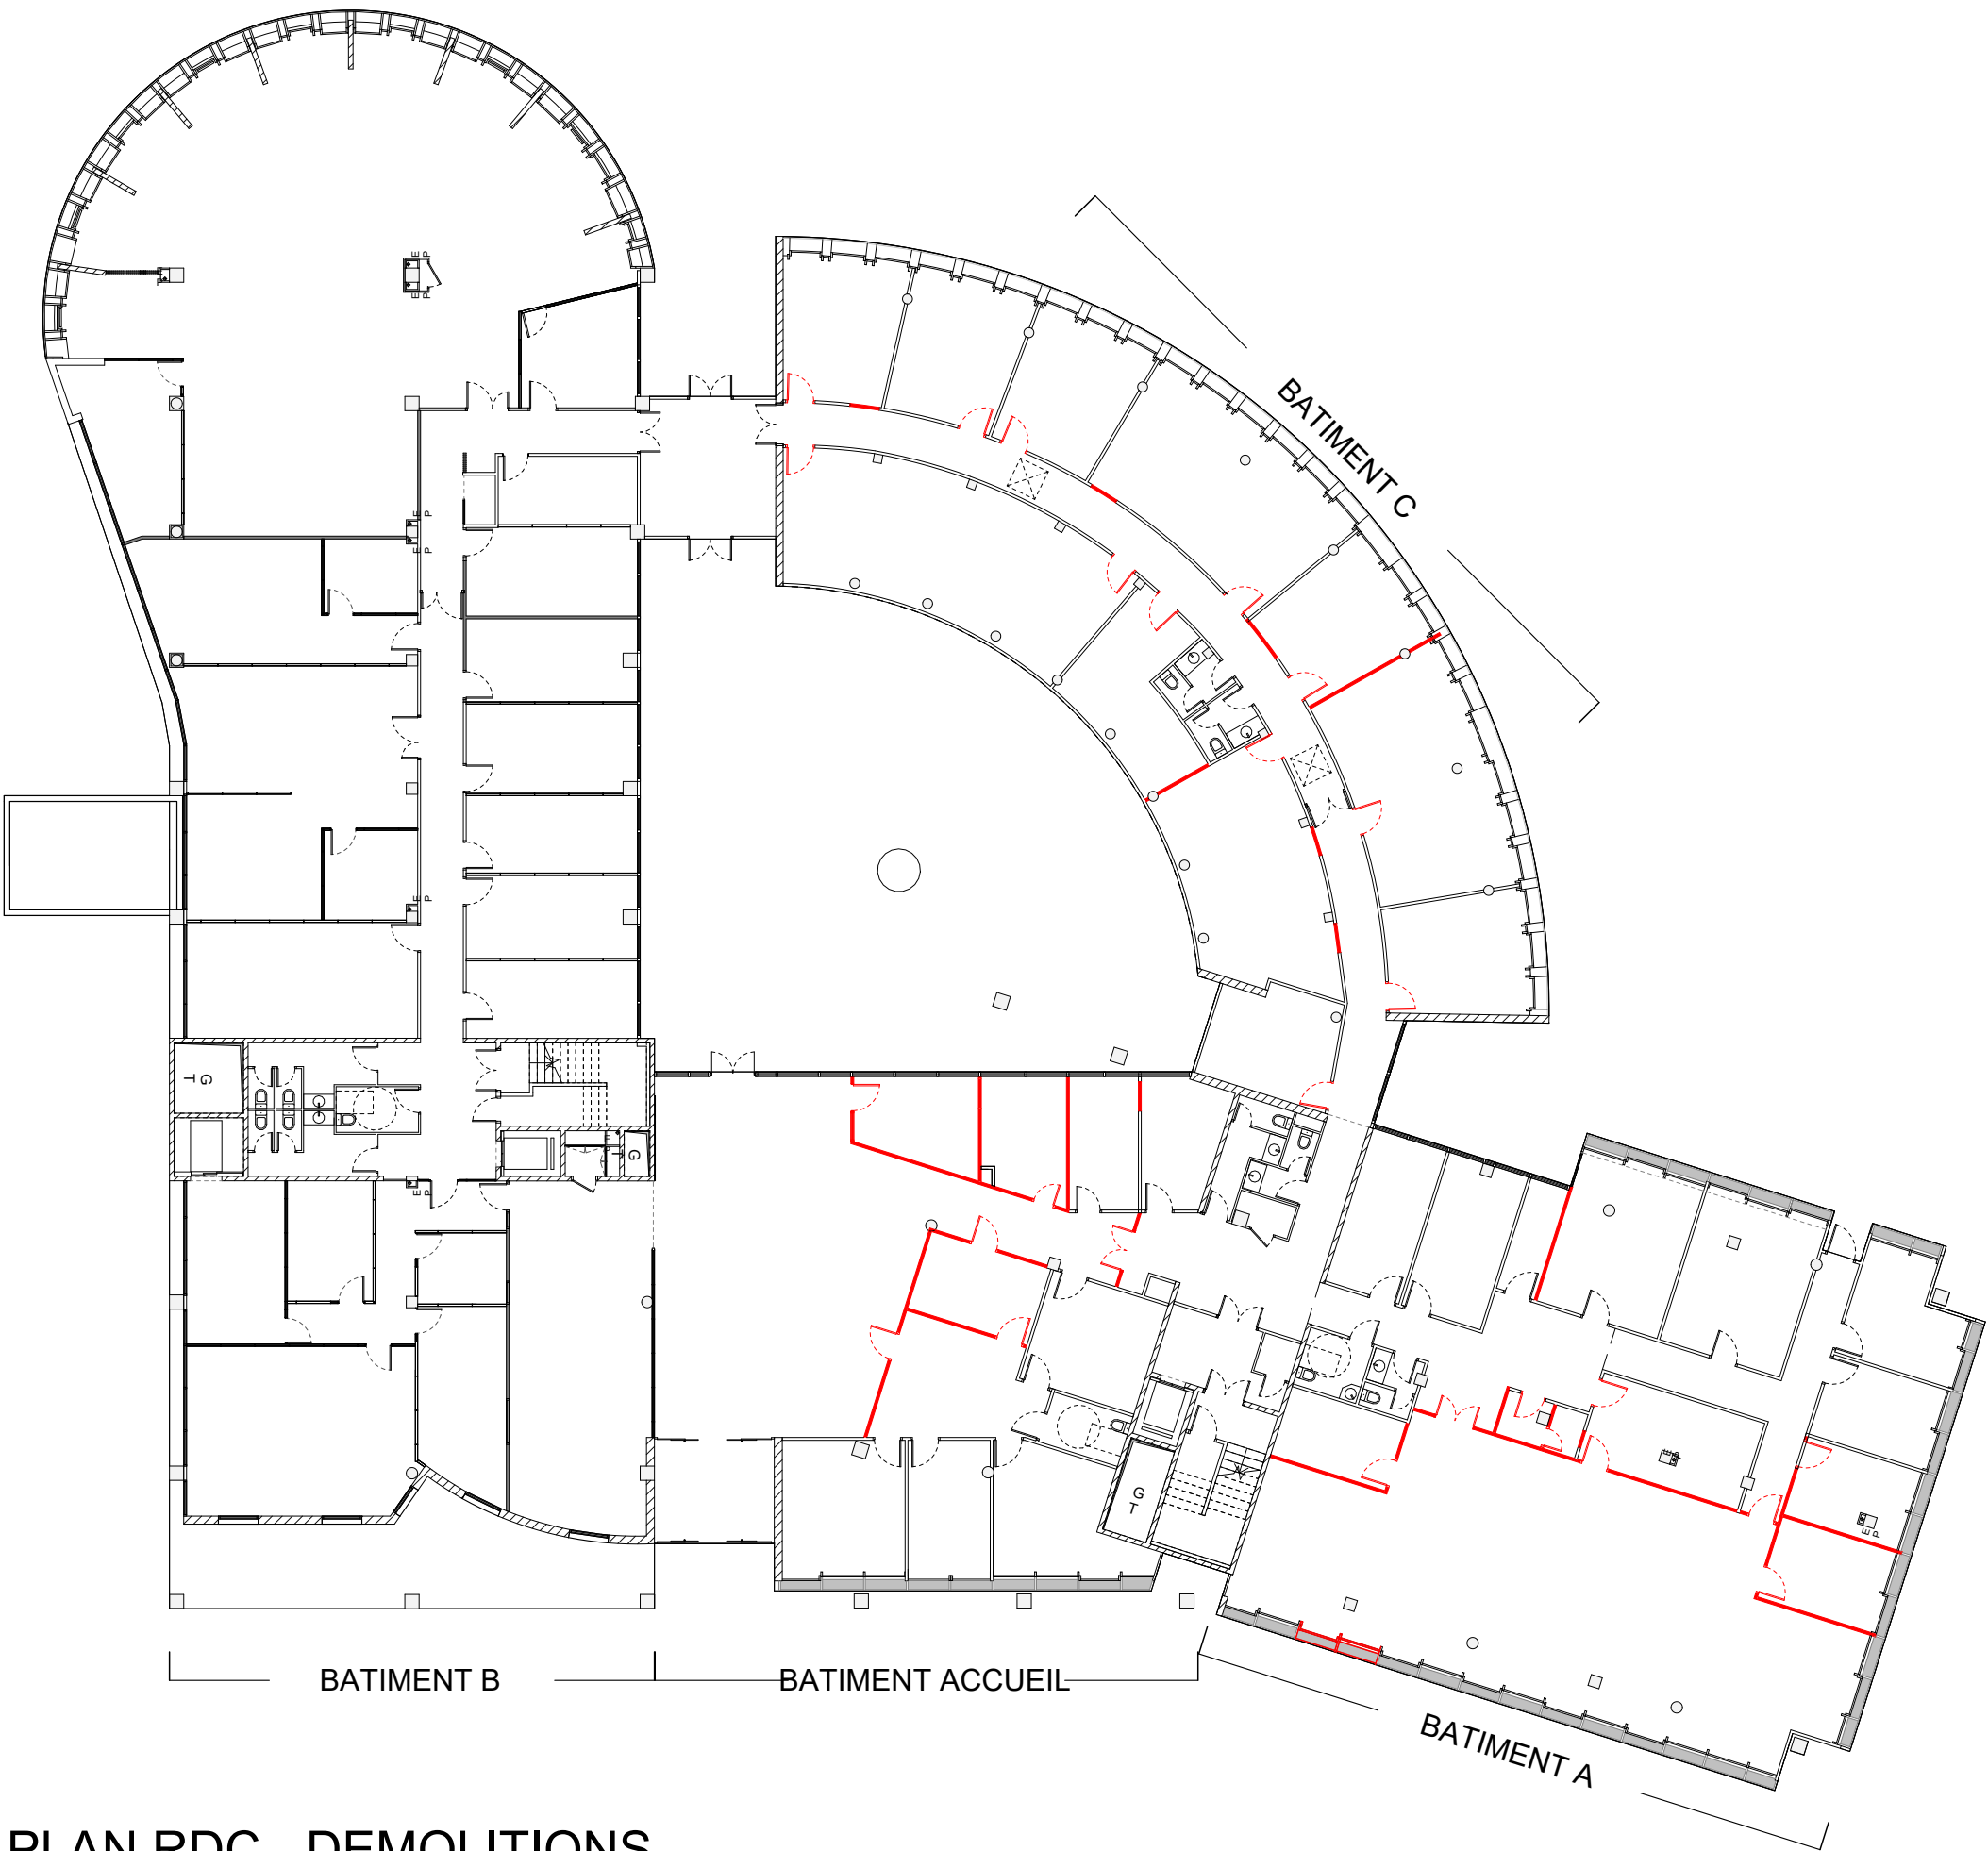

PHASE 2-2 - PLAN RDC - DEMOLITIONS