

MAITRE D'OUVRAGE

CPAM DE L'AUBE

PROJET

CPAM DE L'AUBE

PLAN DES PLAFONDS
R+1 - PROJET

N° PLAN
FP03

N° DOSSIER
2435

PHASE
DCE-PRO

ECHELLE
1 : 250

DATE
02/04/2026

INDICE

VMC



Existant



Existant déplacé



Projet

ECLAIRAGE



Luminaire existant déplacé



Luminaire existant déplacé



Type
1



Type 2



Type 3



Type 4



Faux plafond existant




Faux plafond existant déplacé



Faux plafond crée



Faux plafond CF1H

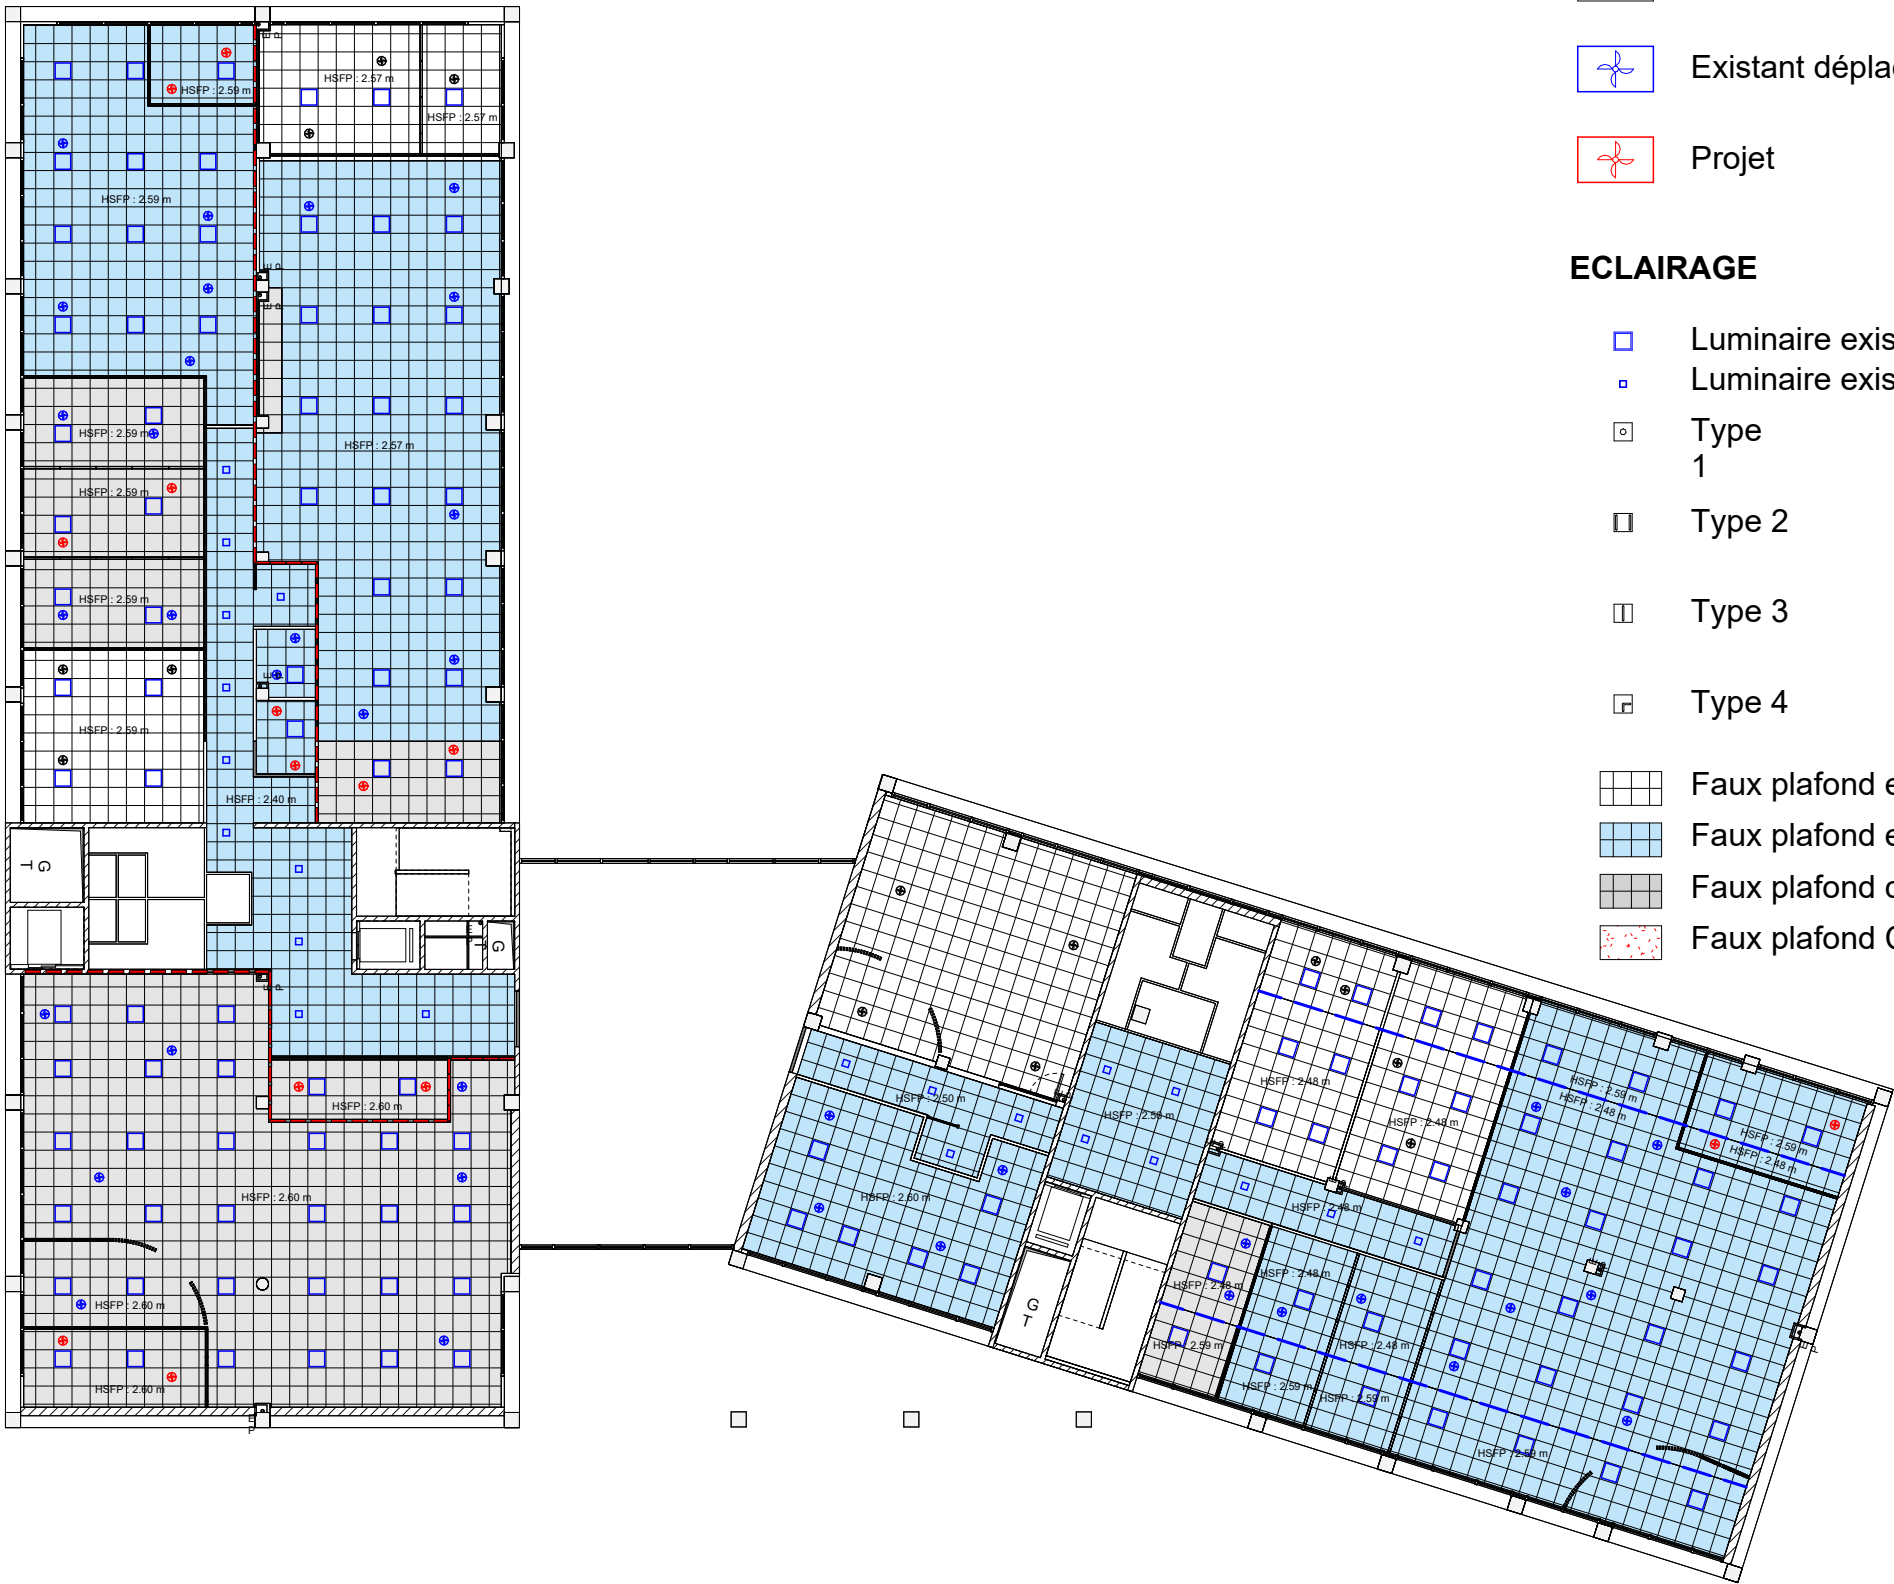

PLAN DES PLAFONDS R+1 - PROJET

Ces plans sont destinés à l'instruction du permis de construire et ne peuvent être utilisés pour l'établissement d'un dossier d'exécution. Ils sont la propriété architecturale exclusive de TEQUI-POINTEAU Architectes