

MAITRE D'OUVRAGE

CPAM DE L'AUBE

PROJET

CPAM DE L'AUBE

PLAN DES PLAFONDS
RDC - PROJET

N° PLAN

FP04

N° DOSSIER

2435

PHASE

DCE-PRO

ECHELLE

1 : 250

DATE

02/04/2026

INDICE

VMC



Existant



Existant déplacé



Projet

ECLAIRAGE



Luminaire existant déplacé



Luminaire existant déplacé



Type
1



Type 2



Type 3



Type 4



Faux plafond existant




Faux plafond existant déplacé



Faux plafond crée



Faux plafond CF1H

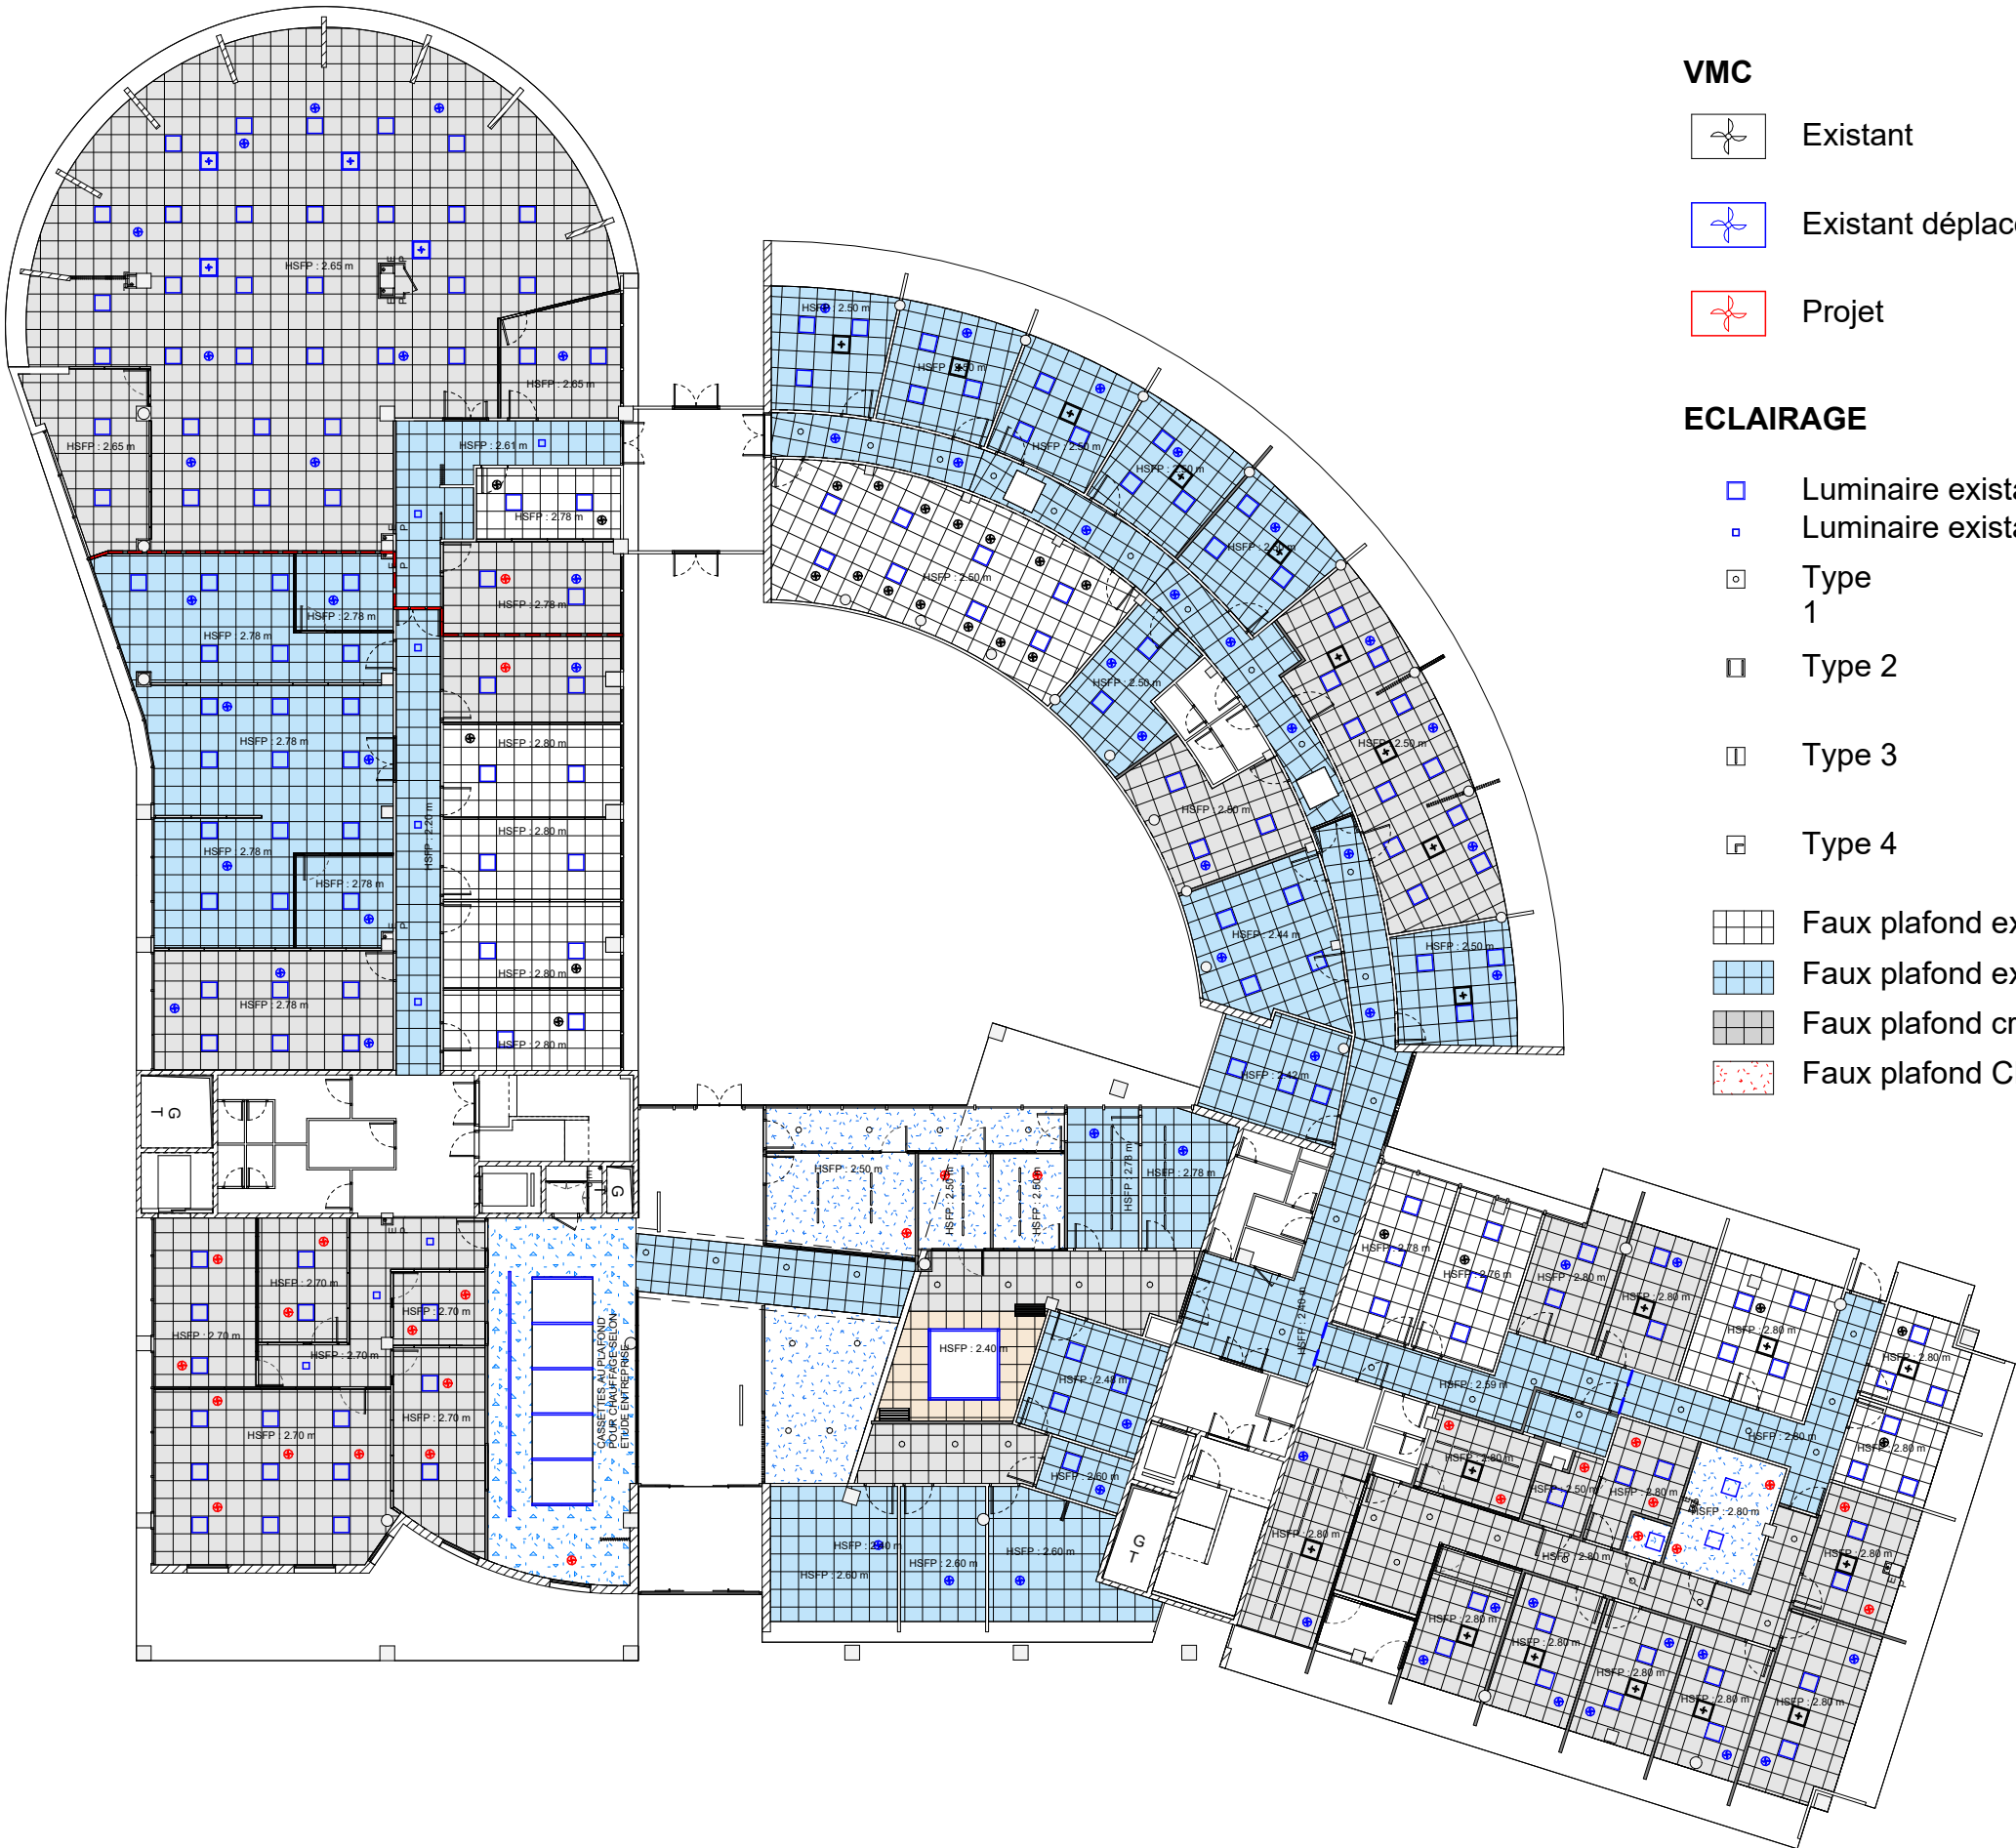

PLAN DES PLAFONDS RDC - PROJET

Ces plans sont destinés à l'instruction du permis de construire et ne peuvent être utilisés pour l'établissement d'un dossier d'exécution.
Ils sont la propriété architecturale exclusive de TEQUI-POINTEAU Architectes