

MAITRE D'OUVRAGE

CPAM DE L'AUBE

113 rue Etienne Pédron
10000 TROYES

PROJET

CPAM DE L'AUBE

113 rue Etienne Pédron
10000 TROYES

Plan du R+1 - Repérages
des sols

N° PLAN
S03


N° DOSSIER
2435

PHASE
DCE-PRO

ECHELLE
1 : 250


DATE
02/04/2026

INDICE

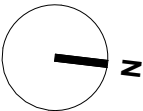

Finition sol

- Sol souple type 1
- Sol souple type 2
- Sol souple type 4

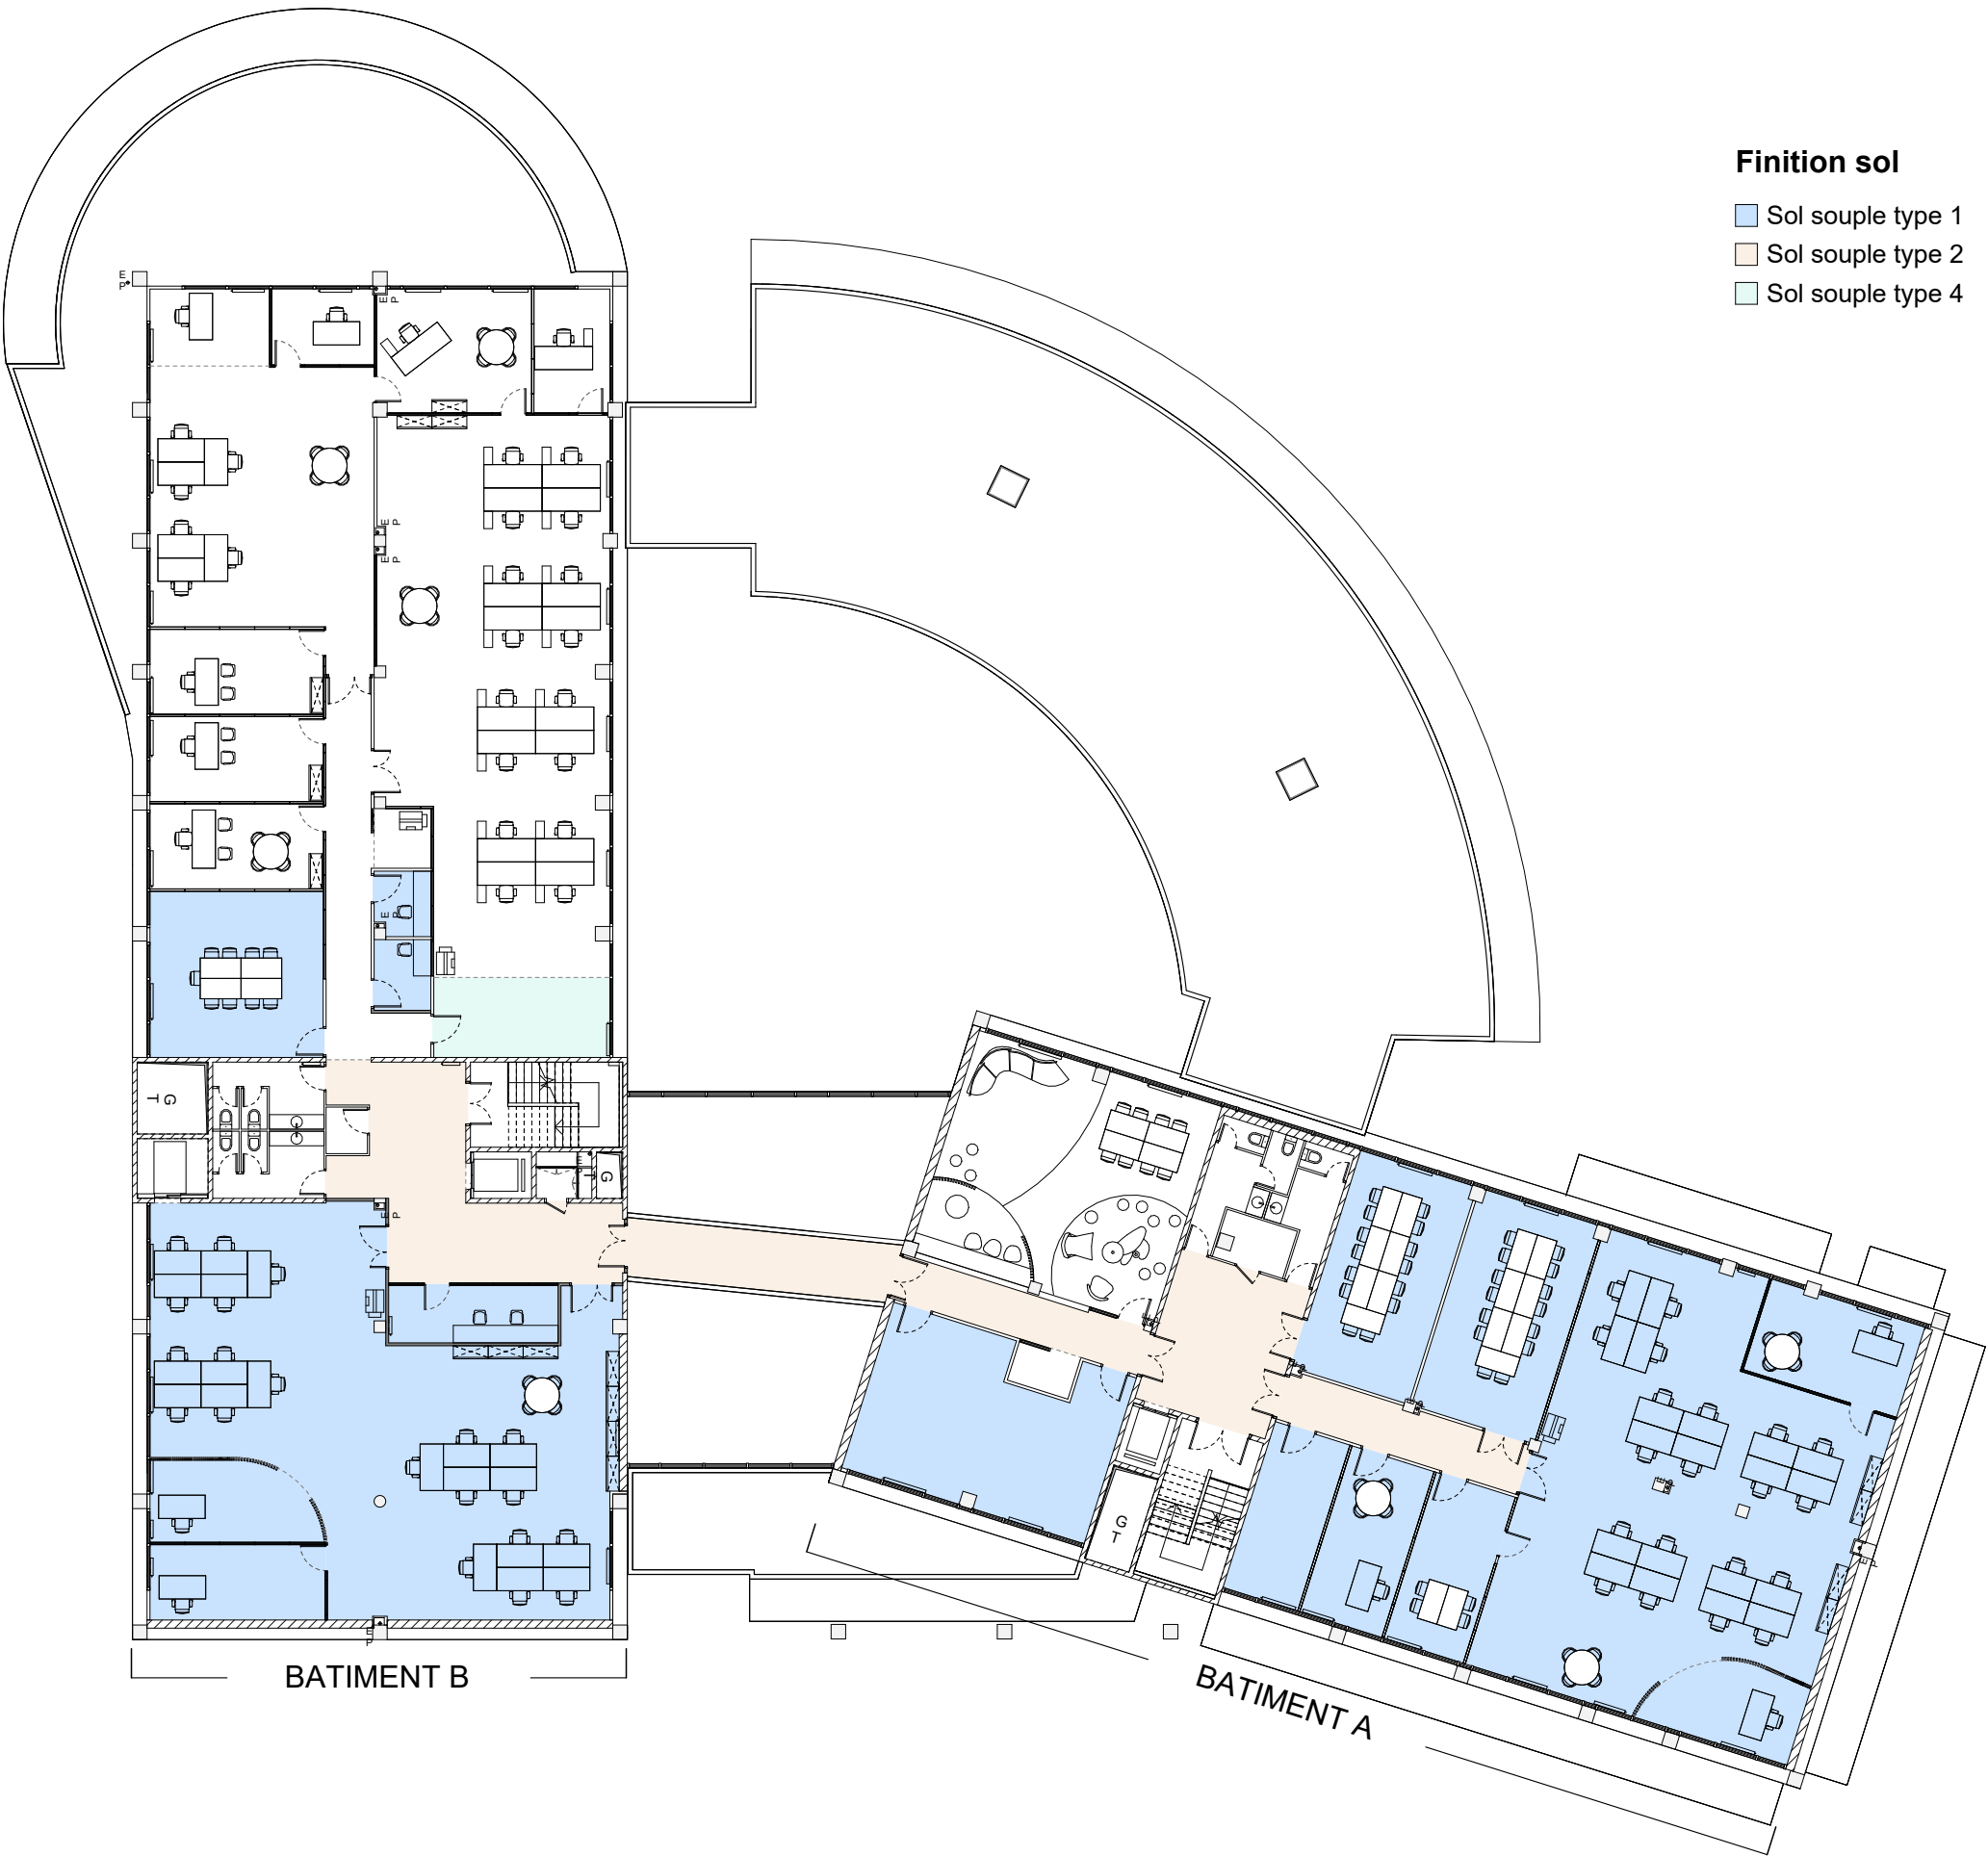

Plan du R+1 - Repérages des sols