

MISSION DE RÉHABILITATION DU
BÂTIMENT SITUÉ AU 29 RUE AMIRAL
LACAZE

PHASE PRO/DCE

Préfecture de la Réunion


Saint-Denis 97400, La Réunion

Annexe - Pièces graphiques structure - K Ingénierie_ind C




Pierre-Antoine Gatier *Architecte en chef des monuments historiques*
K ingénierie *BET Structure*
ETHIC *BET Fluides*
SDAP *BET Acoustique*
COEFFICIENT *Economiste de la construction*


mai 2026

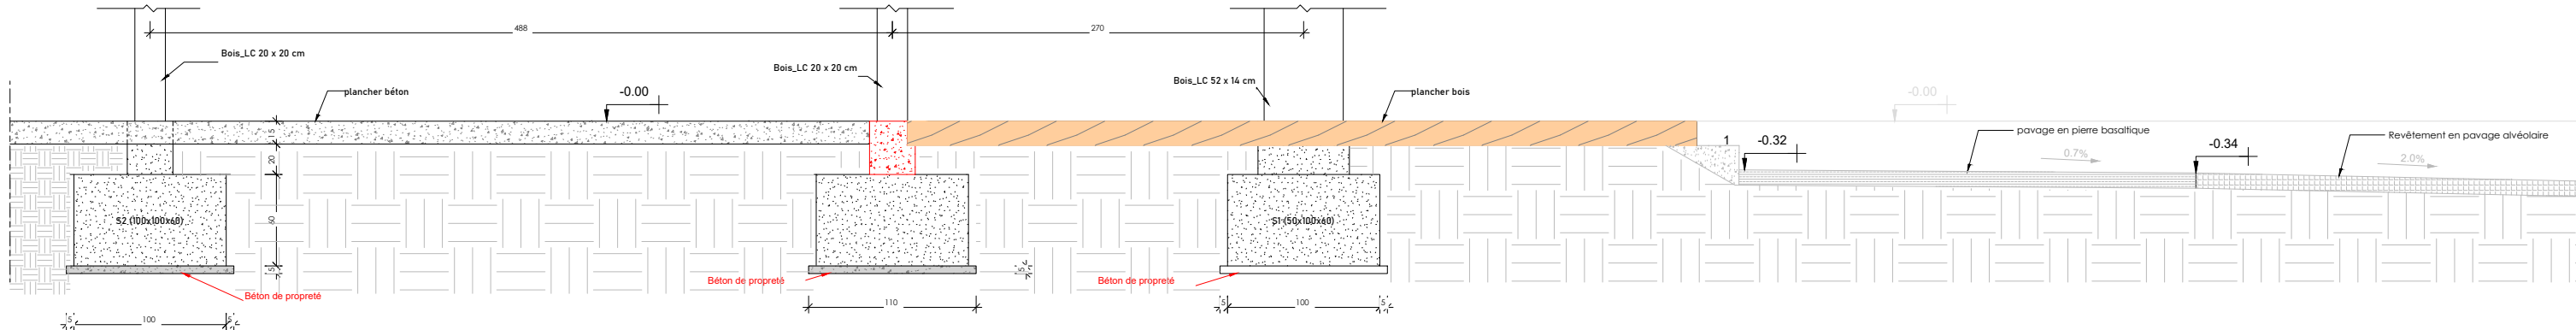


④ 01_Détail - FONDATION
1 : 15

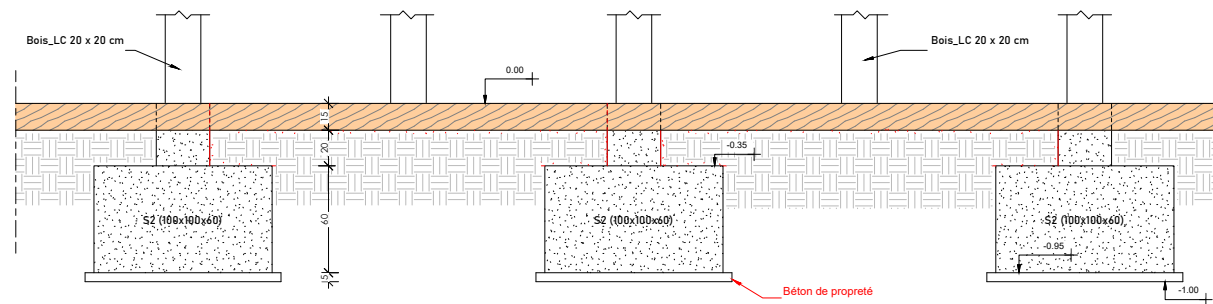


② 01_Coupe TRANSVERSALE
1 : 15

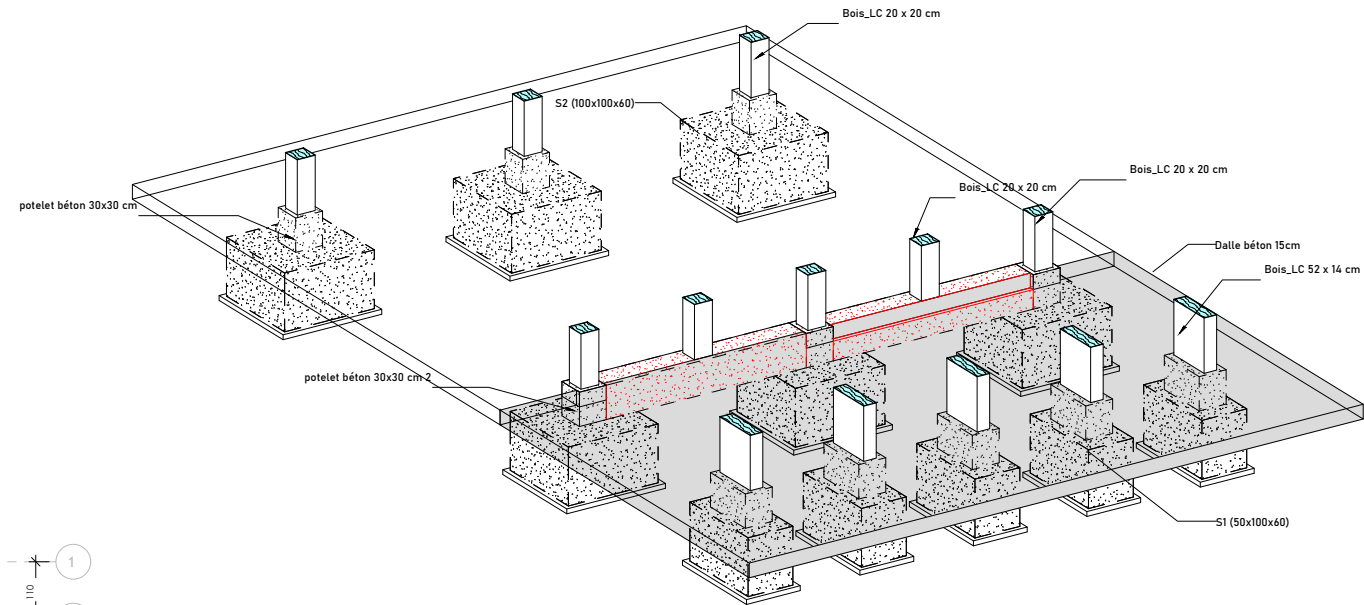

③ 01_3D - FONDATION

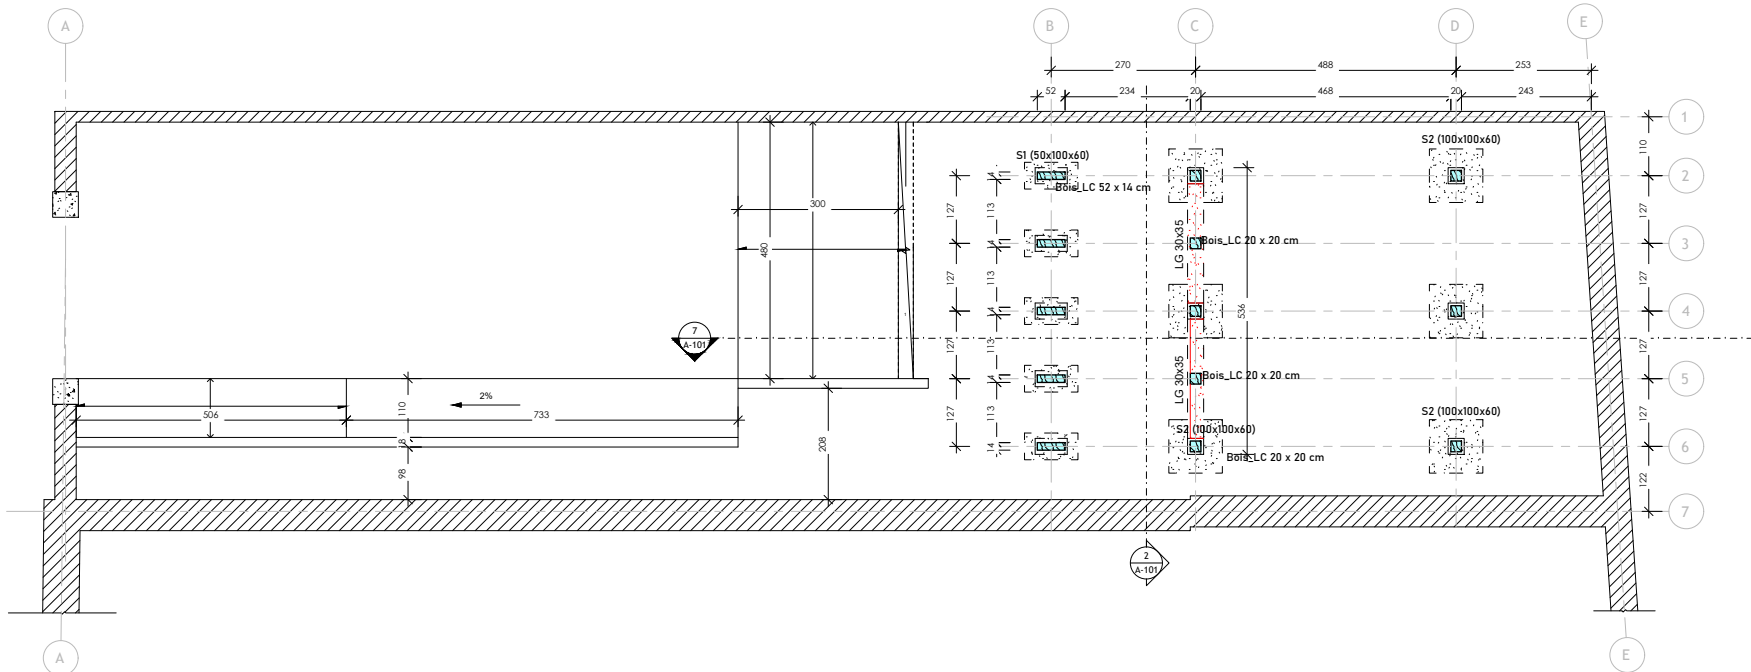

① 01_PLAN IMPLANTATIONFONDATIONS
1 : 50

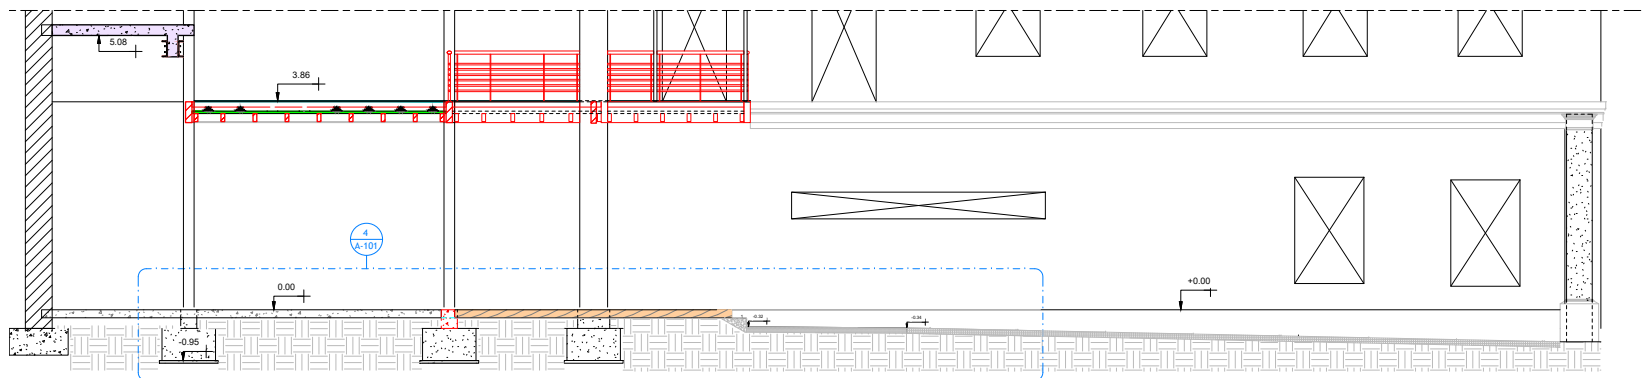

⑦ 01_Coupe LONGITUDINALE
1 : 50

NOTA :
Les cotes devront être vérifiées sur place par l'entreprise avant toute réalisation
Il est de sa responsabilité de s'assurer que tous les éléments de ce plan sont conformes au projet avant le début des travaux

RÉHABILITATION DU BÂTIMENT AMIRAL LACAZE

Rue Amiral Lacaze

Maitre d'Ouvrage :
PREFECTURE DE LA REUNION






Saint-Denis, 97400, La REUNION

Architecte mandataire : Agence Pierre-Antoine Gattier, ACMH
BET Structure : K ingénierie
BET Fluides : ETHIC
BET Acoustique : SDAP
Economiste : COEFFICIENT


PLAN DE FONDATION

Nomenclature des révisions			
Numéro de révision	Date de révision	Description de la révision	Remis à
A	24/11/2025	Première diffusion	
B	01/12/2025	Mise à jour	
C	02/02/2026	Révision suite au retour de l'AMO	
D	07/05/2026	Révision suite au RICT 1	


K-INGENIERIE 31 Boulevard Phoenix 97400 KOZANGOU MAYOTTE Etablissement REUNION 97428 Sainte-Marie, LA REUNION		Phase du projet : PRO	
Approuvé par : S. TIONO		Dessiné par : M. ANLI	
Numéro du plan: A-101		N° dossier : A25-MOE-015	
		Date : 07/05/2026	
		Ech: Comme indiqué	

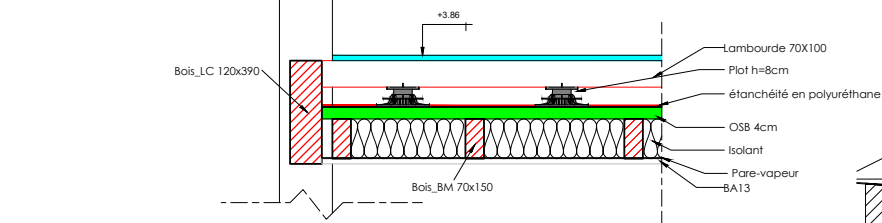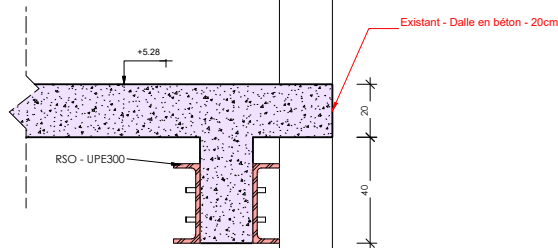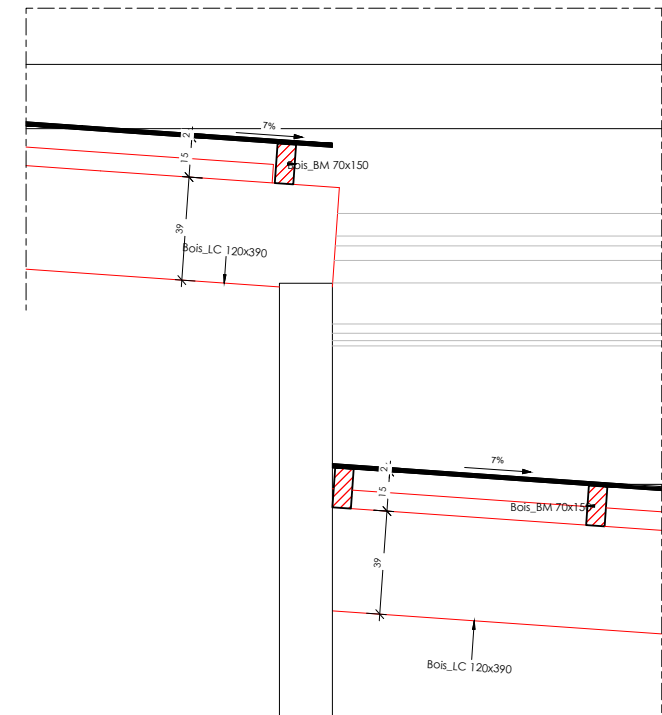

4 02_Détail principe PLANCHER BOIS
1 : 10

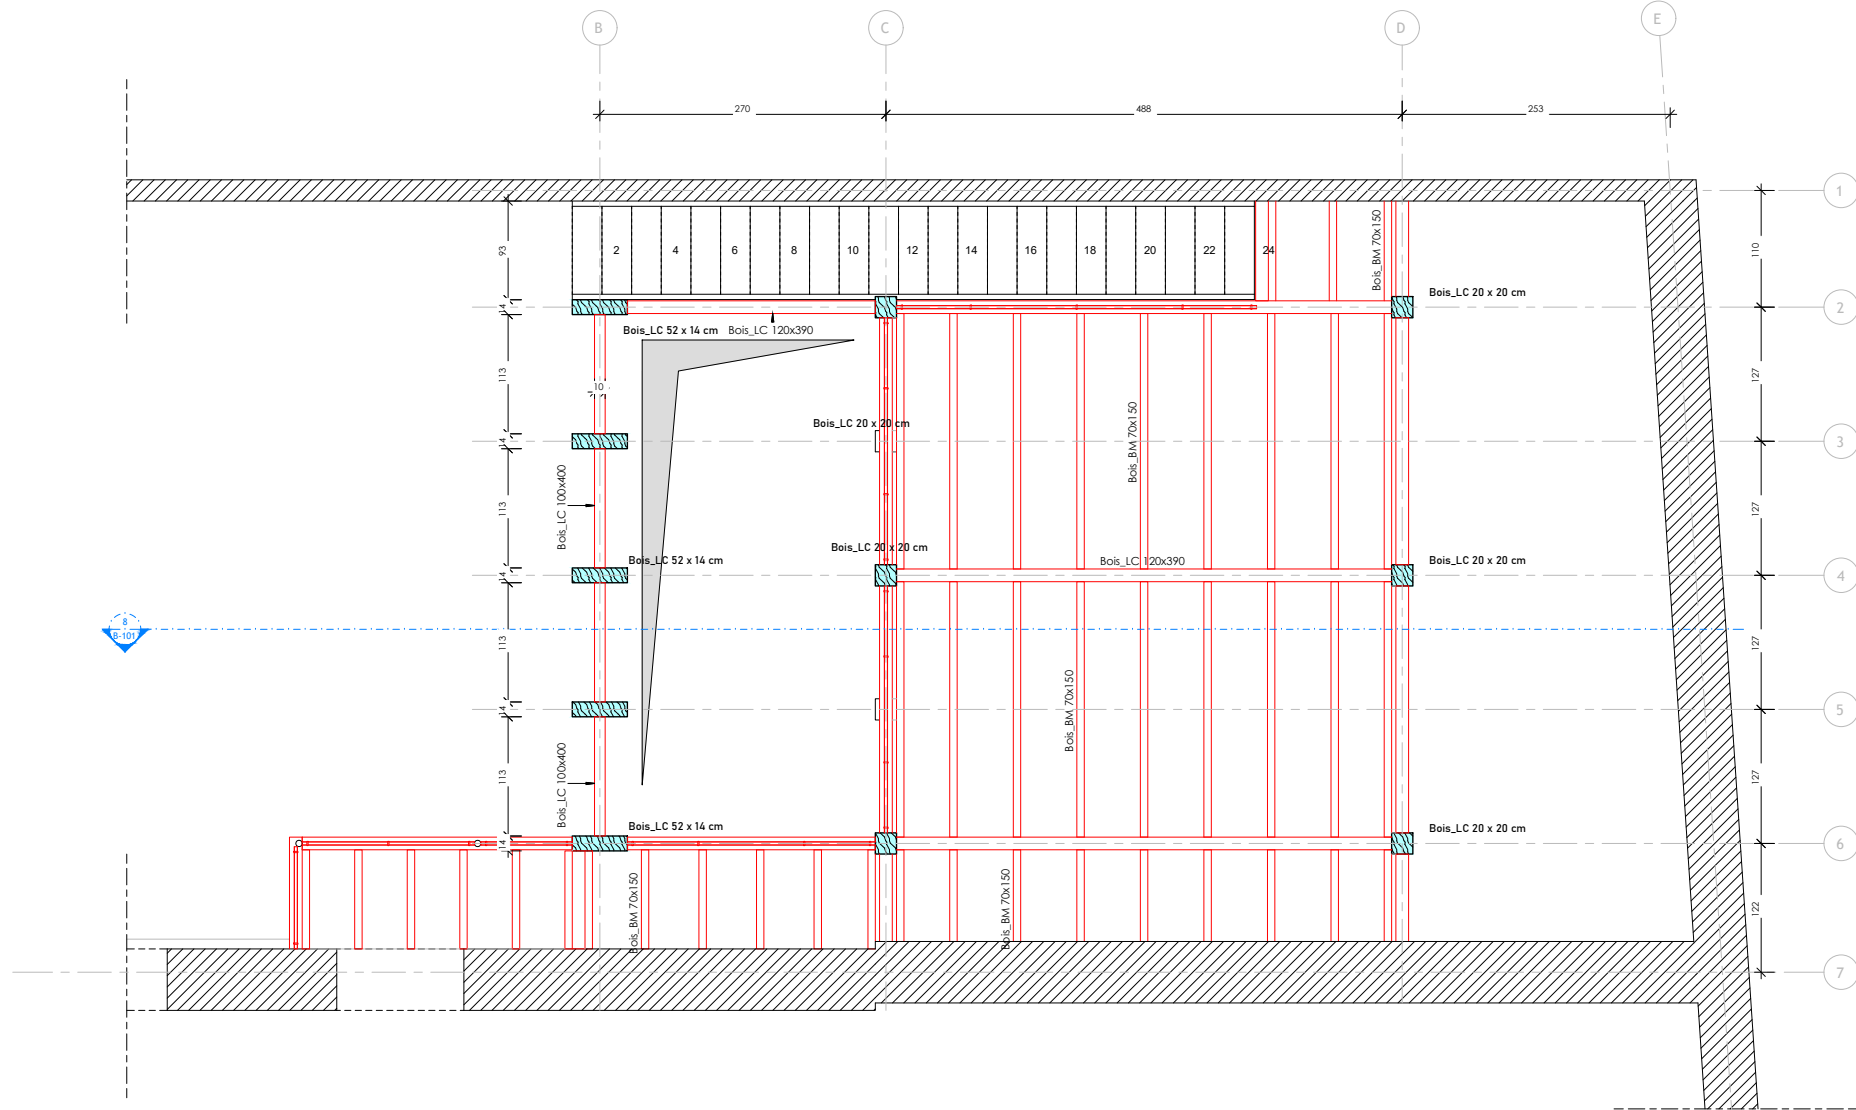

2 02_R+1
1 : 25

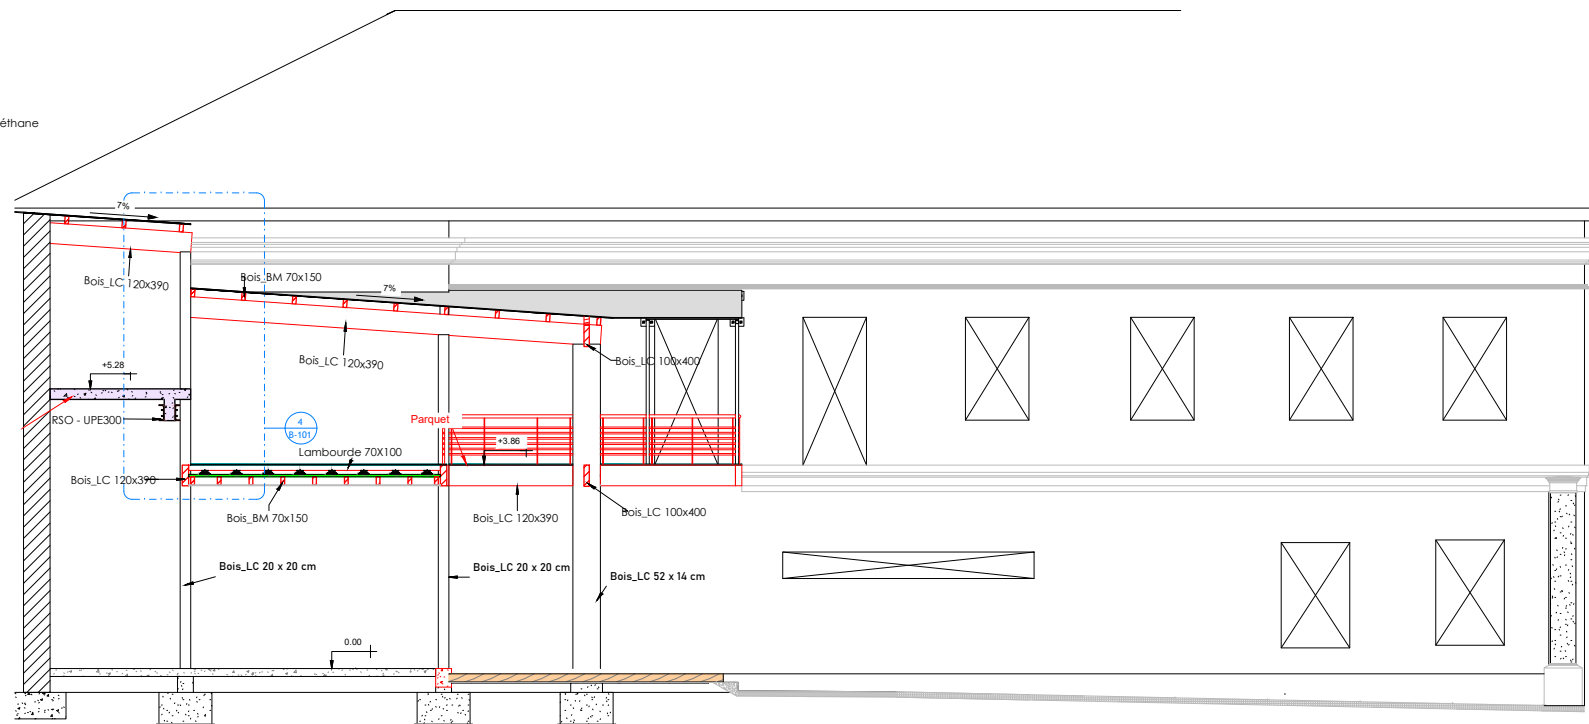

8 02_COUPE LONGITUDINALE
1 : 50

NOTA :
Les cotes devront être vérifiées sur place par l'entreprise avant toute réalisation
Il est de sa responsabilité de s'assurer que tous les éléments de ce plan sont conformes au projet avant le début des travaux

RÉHABILITATION DU BÂTIMENT AMIRAL LACAZE

Rue Amiral Lacaze

Maître d'Ouvrage :
PREFECTURE DE LA REUNION



Saint-Denis, 97400, La REUNION

Architecte mandataire : Agence Pierre-Antoine Gatier, ACMH
BET Structure : K ingénierie
BET Fluides : ETHIC
BET Acoustique : SDAP
Economiste : COEFFICIENT

PLAN DE NIVEAU R+1

Nomenclature des révisions			
Numéro de révision	Date de révision	Description de la révision	Remis à
A	24/11/2025	Première diffusion	
B	01/12/2025	Mise à jour	
C	02/02/2026	Révision suite au retour de l'AMO	
D	07/05/2026	Révision suite au RICT 1	



Phase du projet : PRO

Approuvé par : S. TIONO Dessiné par : M. ANLI

Numéro du plan : B-101 N° dossier : AZ5-MOE-015 Date : 06/04/2026

Ech: Comme indiqué



RÉHABILITATION DU BÂTIMENT

AMIRAL LACAZE

Rue Amiral Lacaze

Maître d'Ouvrage :
PREFECTURE DE LA REUNION



Liberté • Égalité • Fraternité
RÉPUBLIQUE FRANÇAISE

Saint-Denis, 97400, La REUNION

Architecte mandataire : Agence Pierre-Antoine Gatiier, ACMH
 BET Structure : K ingénierie
 BET Fluides : ETHIC
 BET Acoustique : SDAP
 Economiste : COEFFICIENT

PLAN DE NIVEAU LOCAL TECHNIQUE

Nomenclature des révisions			
Numéro de révision	Date de révision	Description de la révision	Remis à
A	24/11/2025	Première diffusion	
B	01/12/2025	Mise à jour	
C	02/02/2026	Révision suite au retour de l'AMO	


K-INGENIERIE



Séda socié
 33 Résidence phoenix
 97600 KOUNGOU MAYOTTE
 Etablissement REUNION
 2 Route Industrielle à Mahé
 97438 Sainte-Marie, La REUNION

Phase du projet : **PRO**

Approuvé par : S. TIONO	Dessiné par : M. ANLI
Numéro du plan: B-102	N° dossier : A25-MOE-015
Date : 02/02/2026	
Ech:	

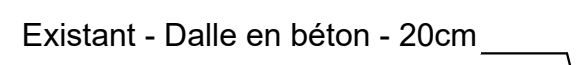

1

NOTA :

RÉHABILITATION DU BÂTIMENT AMIRAL LACAZE

Rue Amiral Lacaze

Maître d'Ouvrage :
PREFECTURE DE LA REUNION



Saint-Denis, 97400, La REUNION

Architecte mandataire : Agence Pierre-Antoine Gatier, ACMH
BET Structure : K ingénierie
BET Fluides : ETHIC
BET Acoustique : SDAP
Economiste : COEFFICIENT

PLAN DE TOITURE

[illegible]

K-INGENIERIE


Ingénierie

Phase du projet : PRO


Approuvé par : S. TIONO	Dessiné par : M. ANLI
--------------------------------	------------------------------

Numéro du plan:	N° dossier :	Date : 02/02/2020
-----------------	--------------	-------------------


Ech: 1 : 20

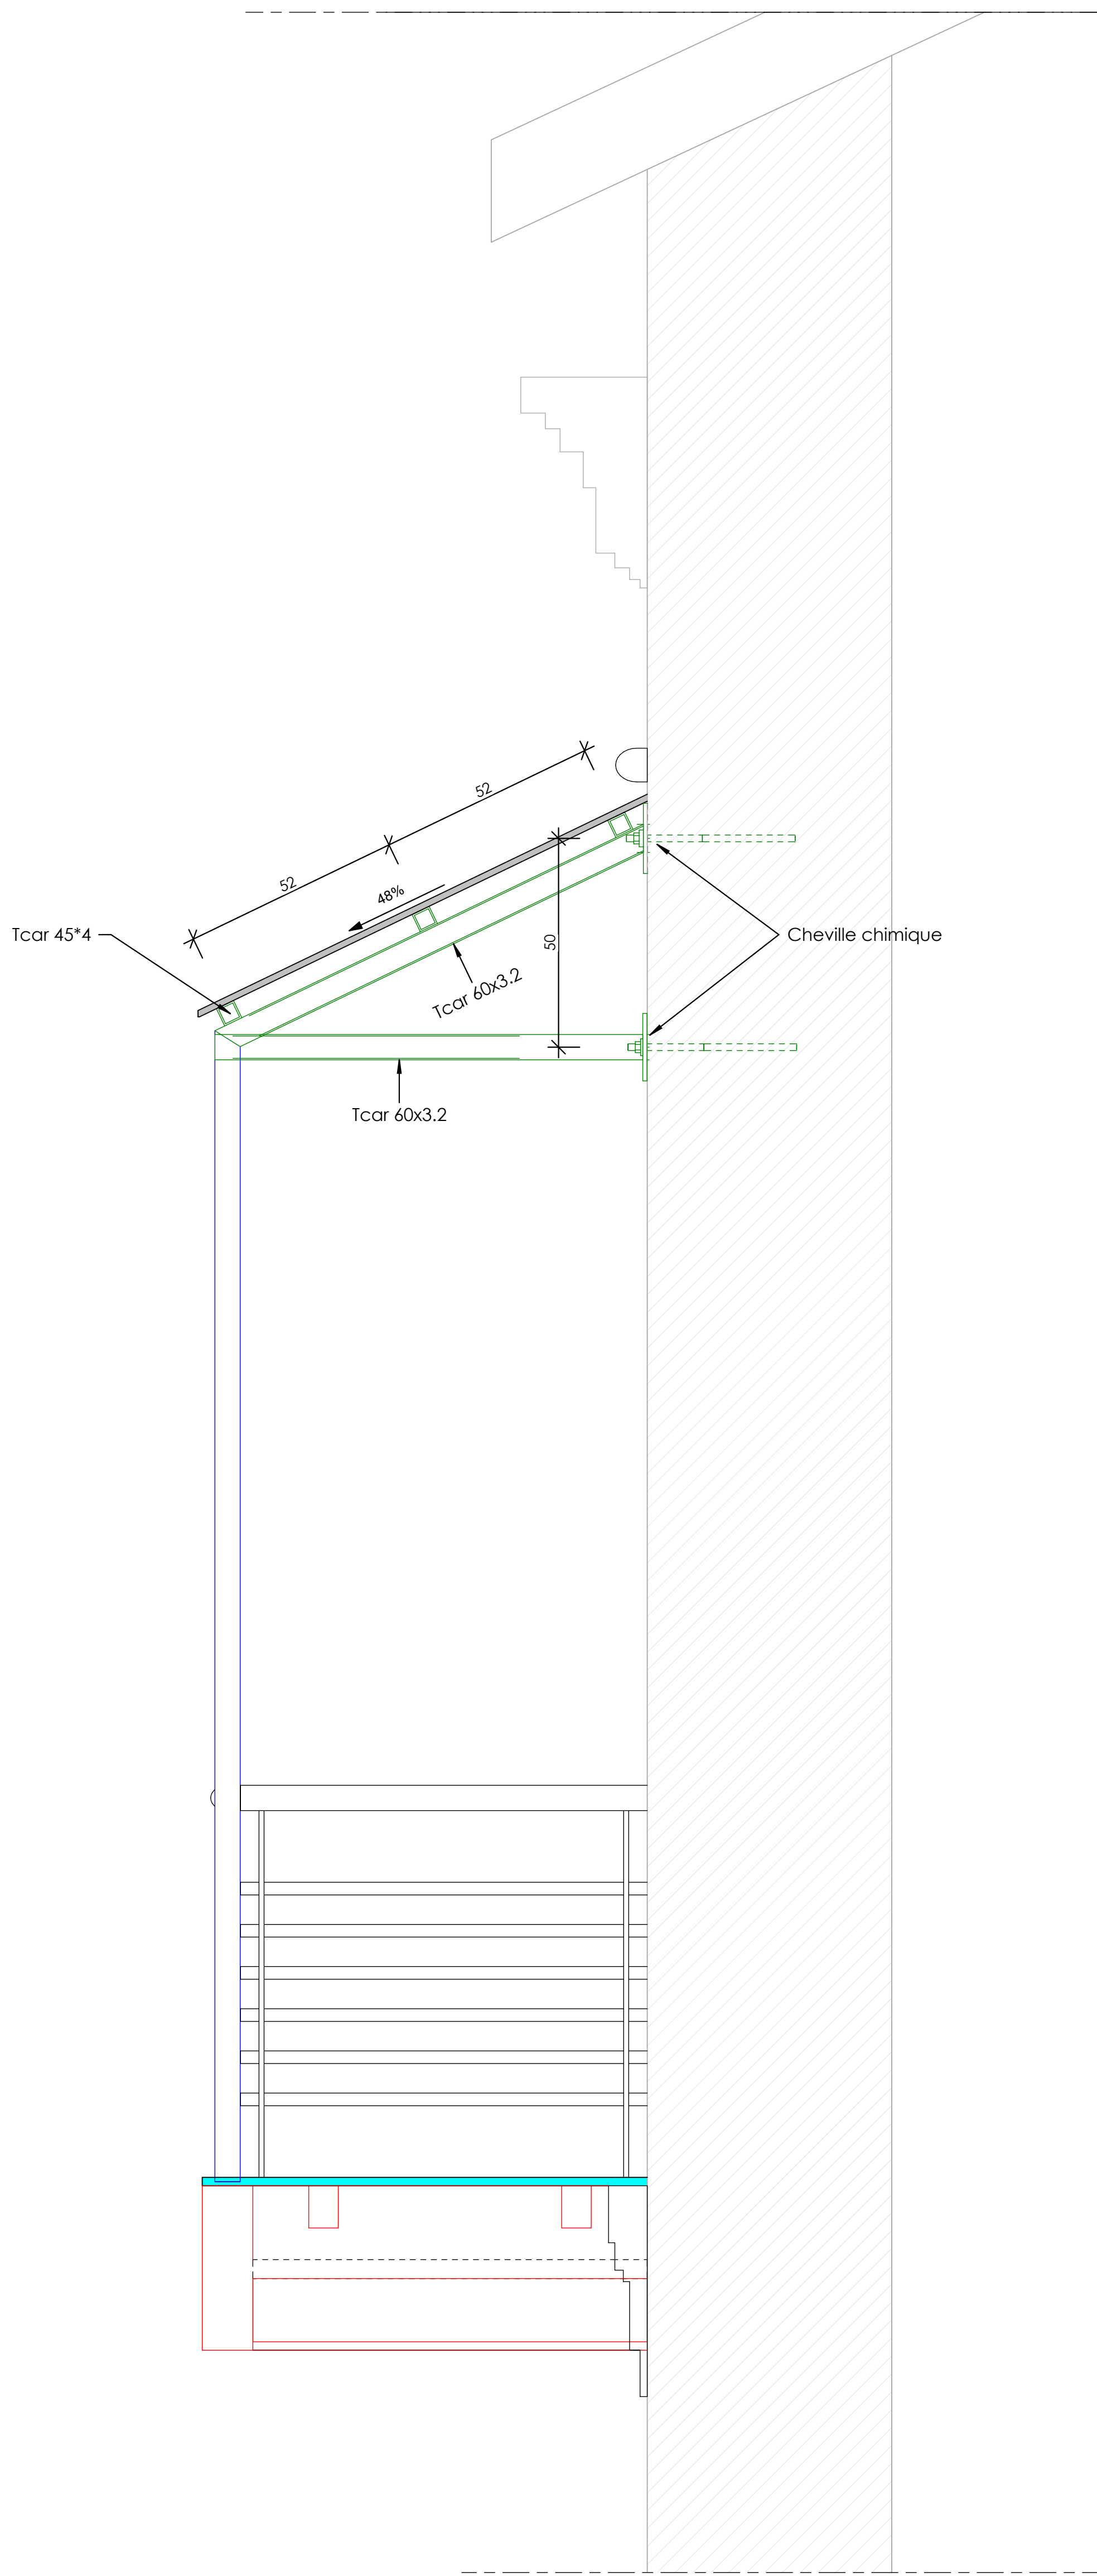


1 04 Détail BALCON INTERIEUR
1 : 10

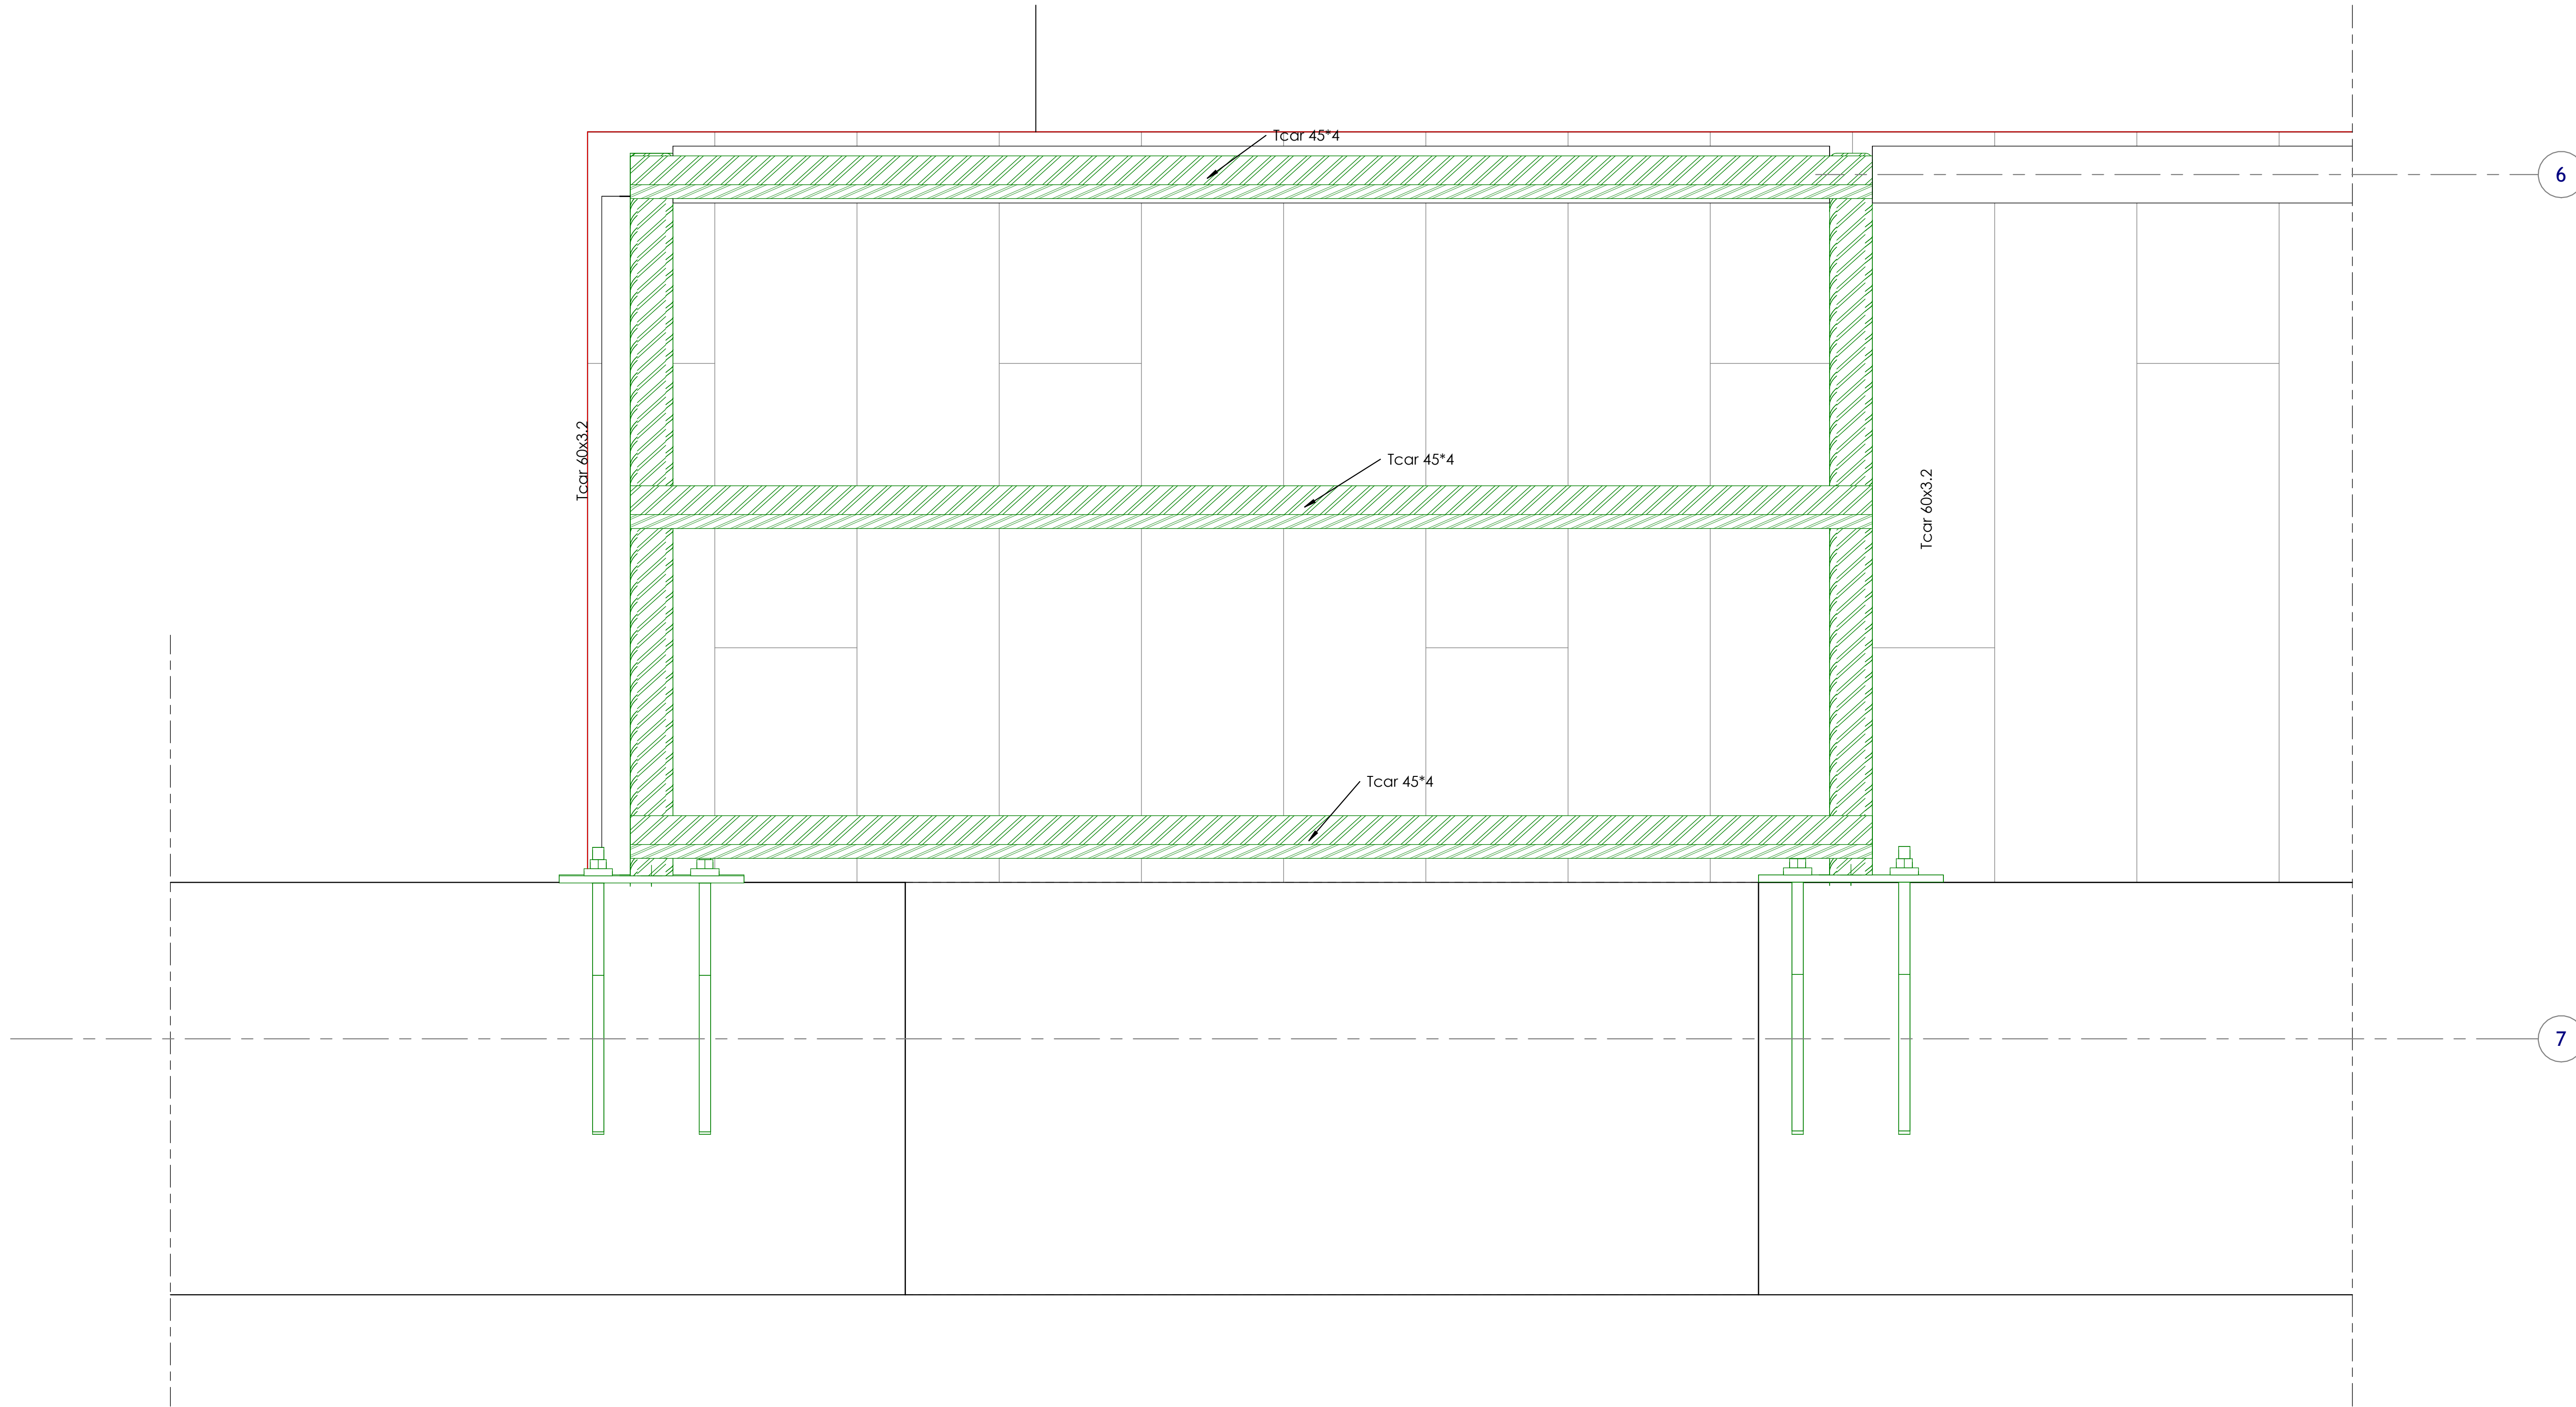

4 04 PLAN BALCON INTERIEUR
1 : 5

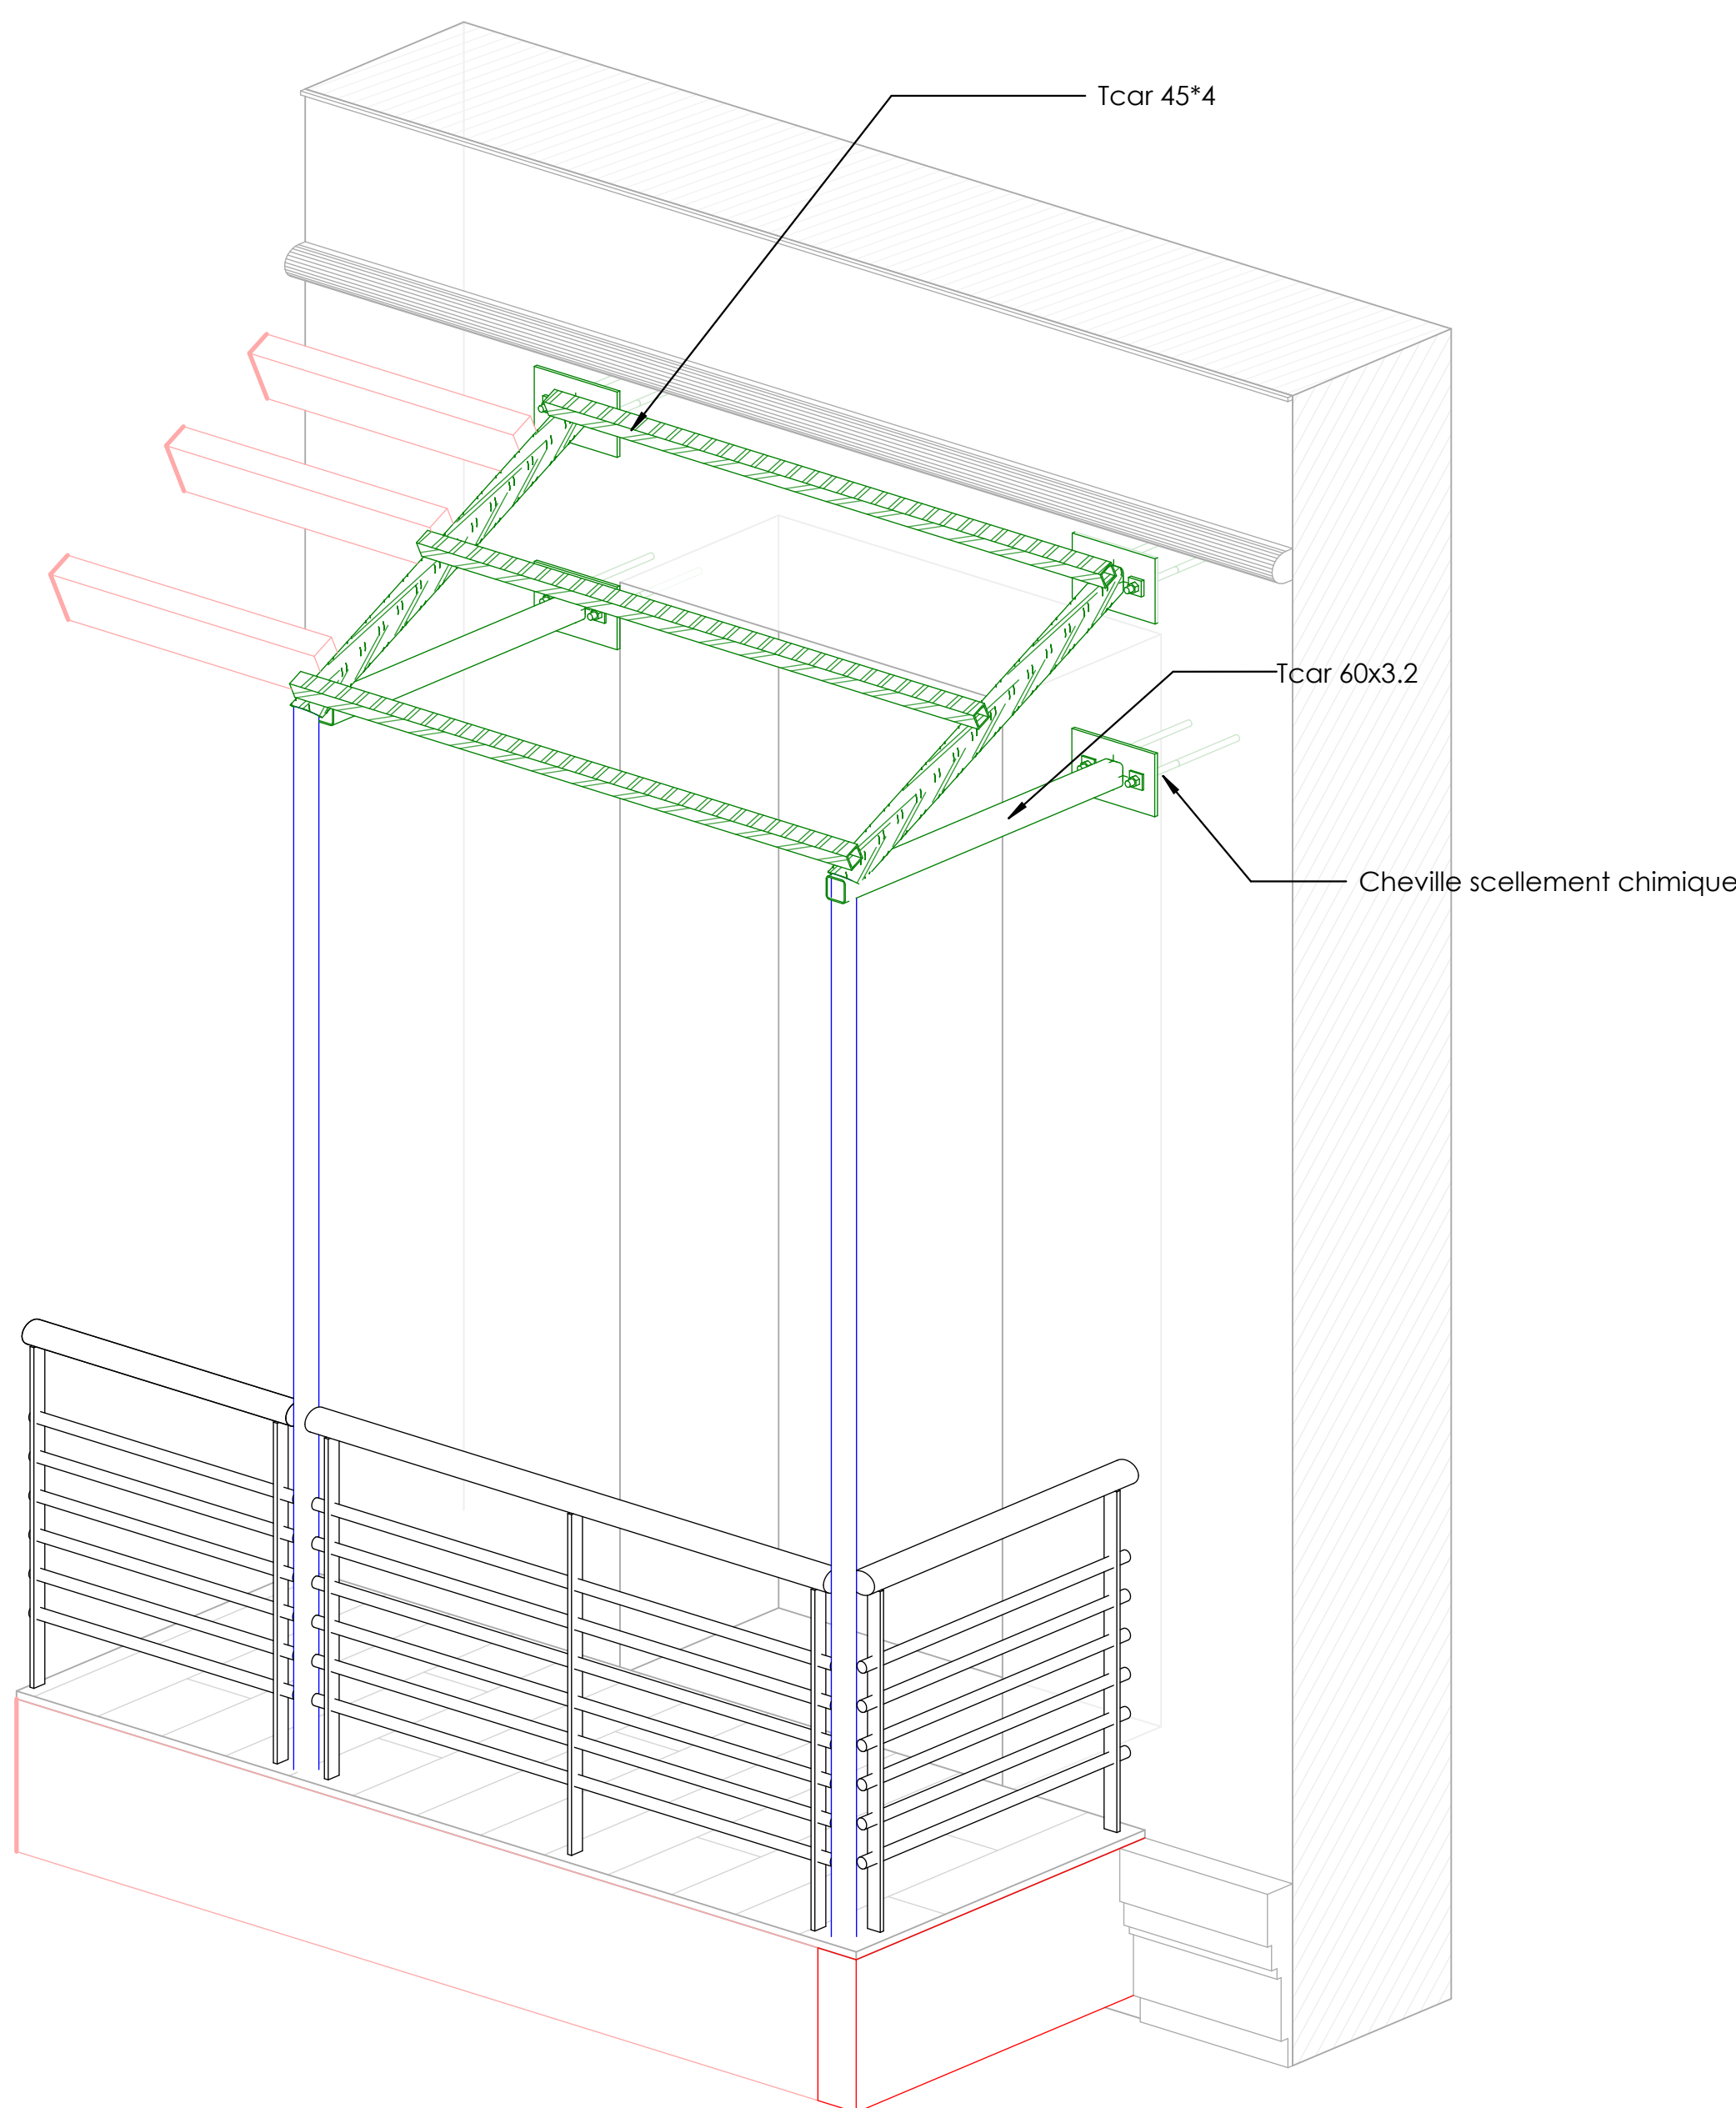

6 04 3D - BALCON INTERIEUR

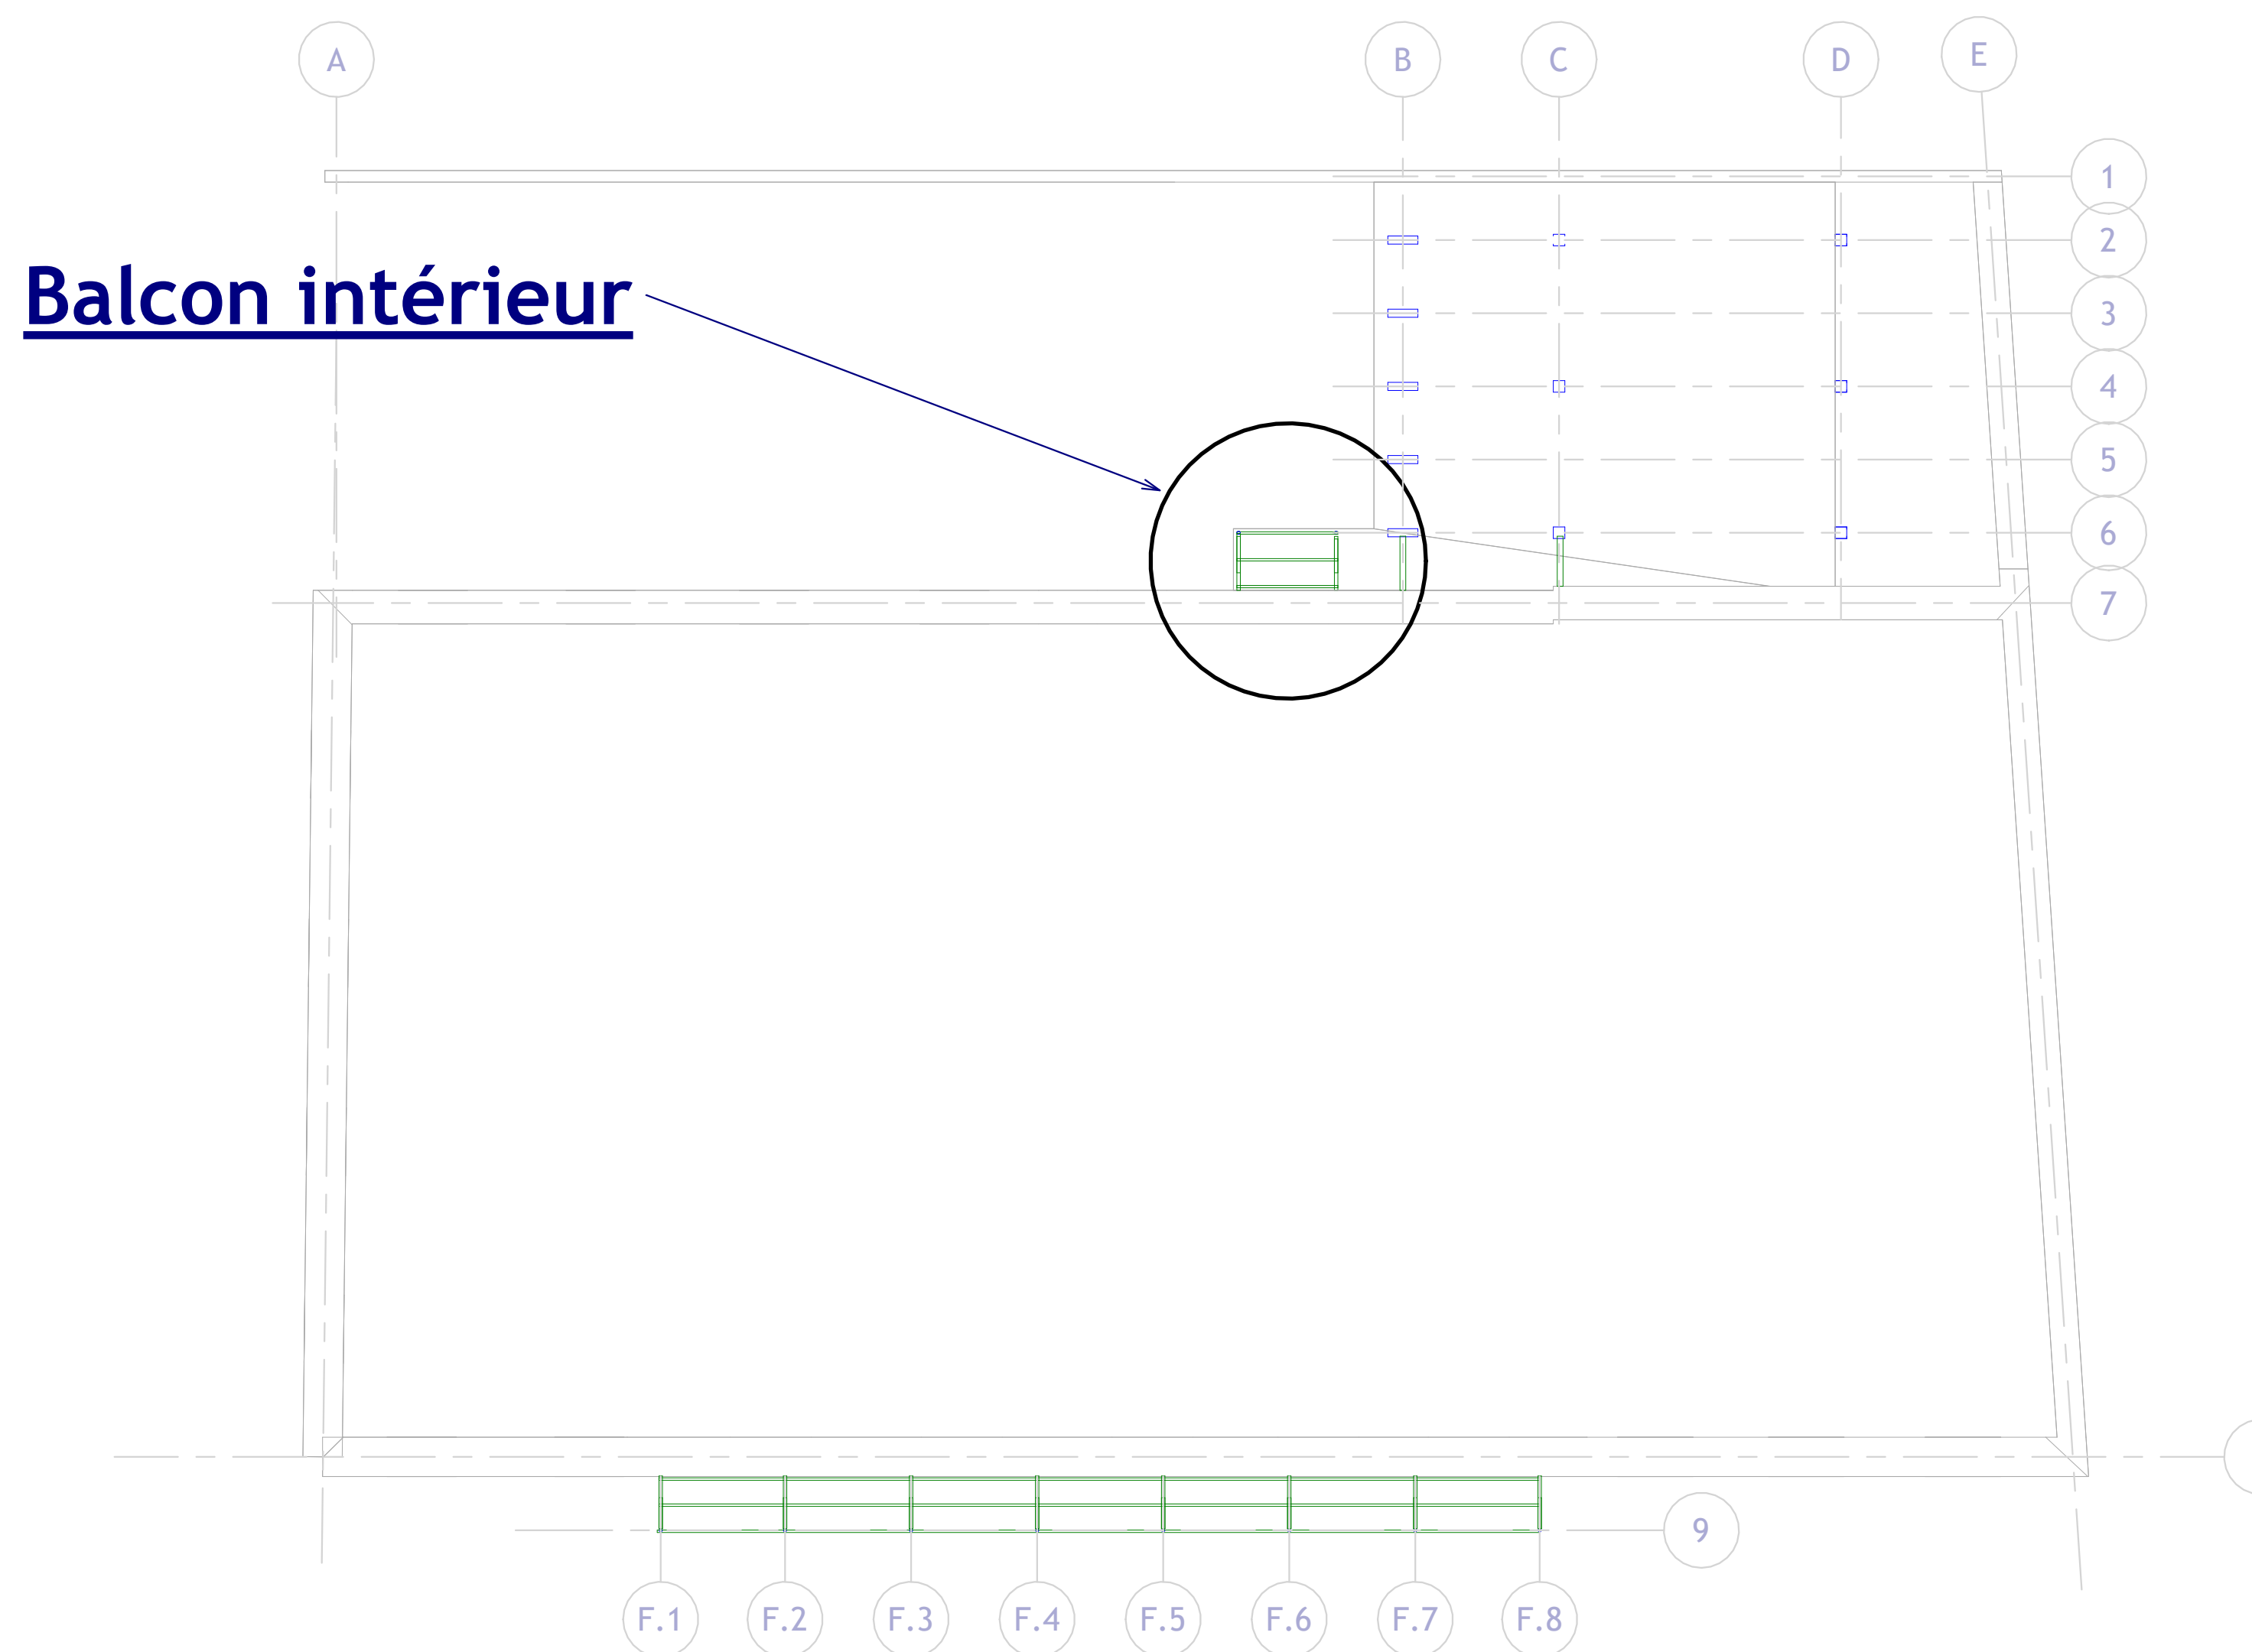

5 04 - VUE EN PLAN RENFORT
1 : 100

NOTA :
Les cotes devront être vérifiées sur place par l'entreprise avant toute réalisation
Il est de sa responsabilité de s'assurer que tous les éléments de ce plan sont conformes au projet avant le début des travaux

RÉHABILITATION DU BÂTIMENT AMIRAL LACAZE

Rue Amiral Lacaze

Maître d'Ouvrage :
PREFECTURE DE LA REUNION



Saint-Denis, 97400, La REUNION


Architecte mandataire : Agence Pierre-Antoine Gatier, ACMH
BET Structure : K ingénierie
BET Fluides : ETHIC
BET Acoustique : SDAP
Economiste : COEFFICIENT

RENFORT BALCON INTERIEUR


Nomenclature des révisions			
Numéro de révision	Date de révision	Description de la révision	Remis à
A	24/11/2025	Première diffusion	
B	01/12/2025	Mise à jour	
C	02/02/2026	Révision suite au retour de l'AMO	




Phase du projet : **PRO**
Approuvé par : **S. TIONO** Dessiné par : **M. ANLI**
Numéro du plan : **C-101** N° dossier : **A25-MOE-015** Date : 02/02/2026
Ech: Comme indiqué

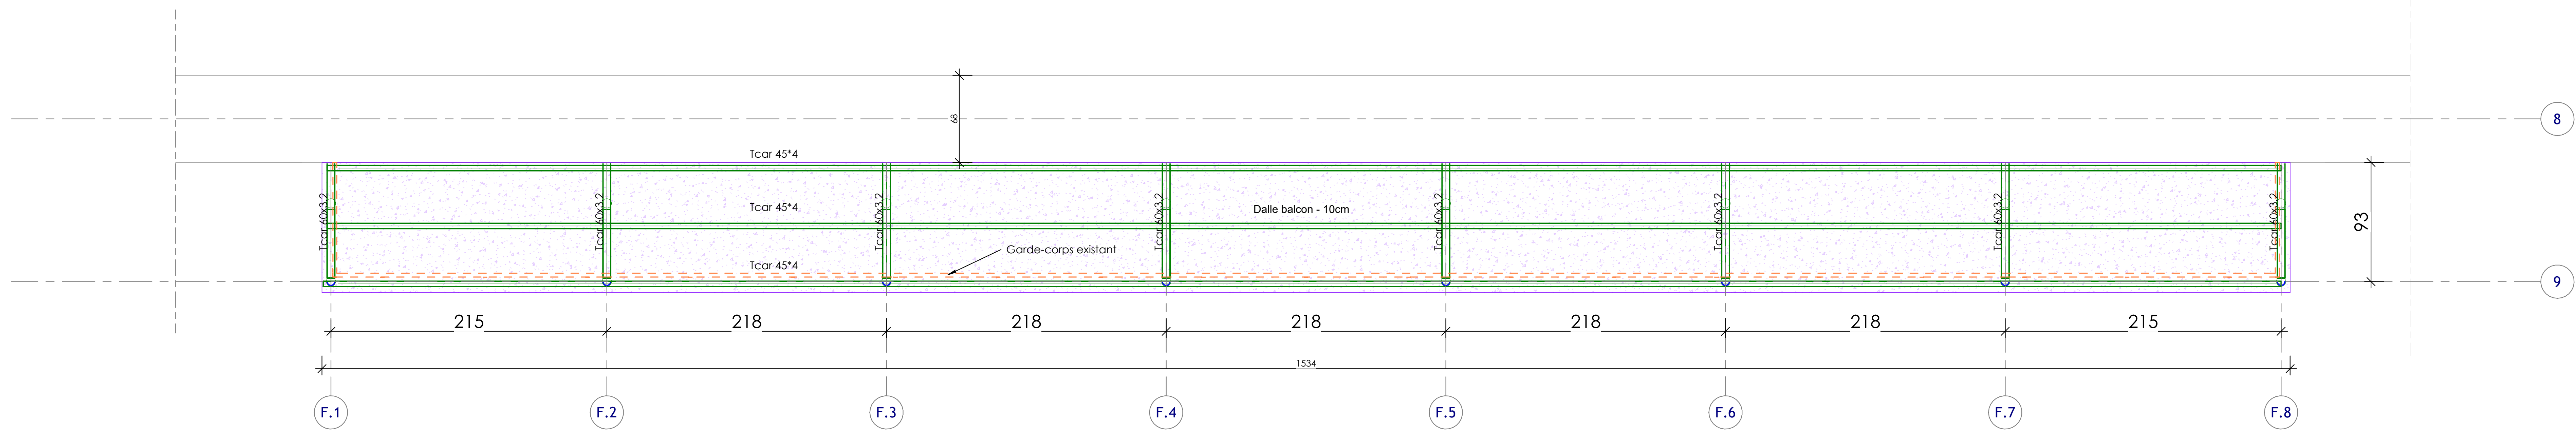


1 04_PLAN BALCON EXTERIEUR
1 : 20

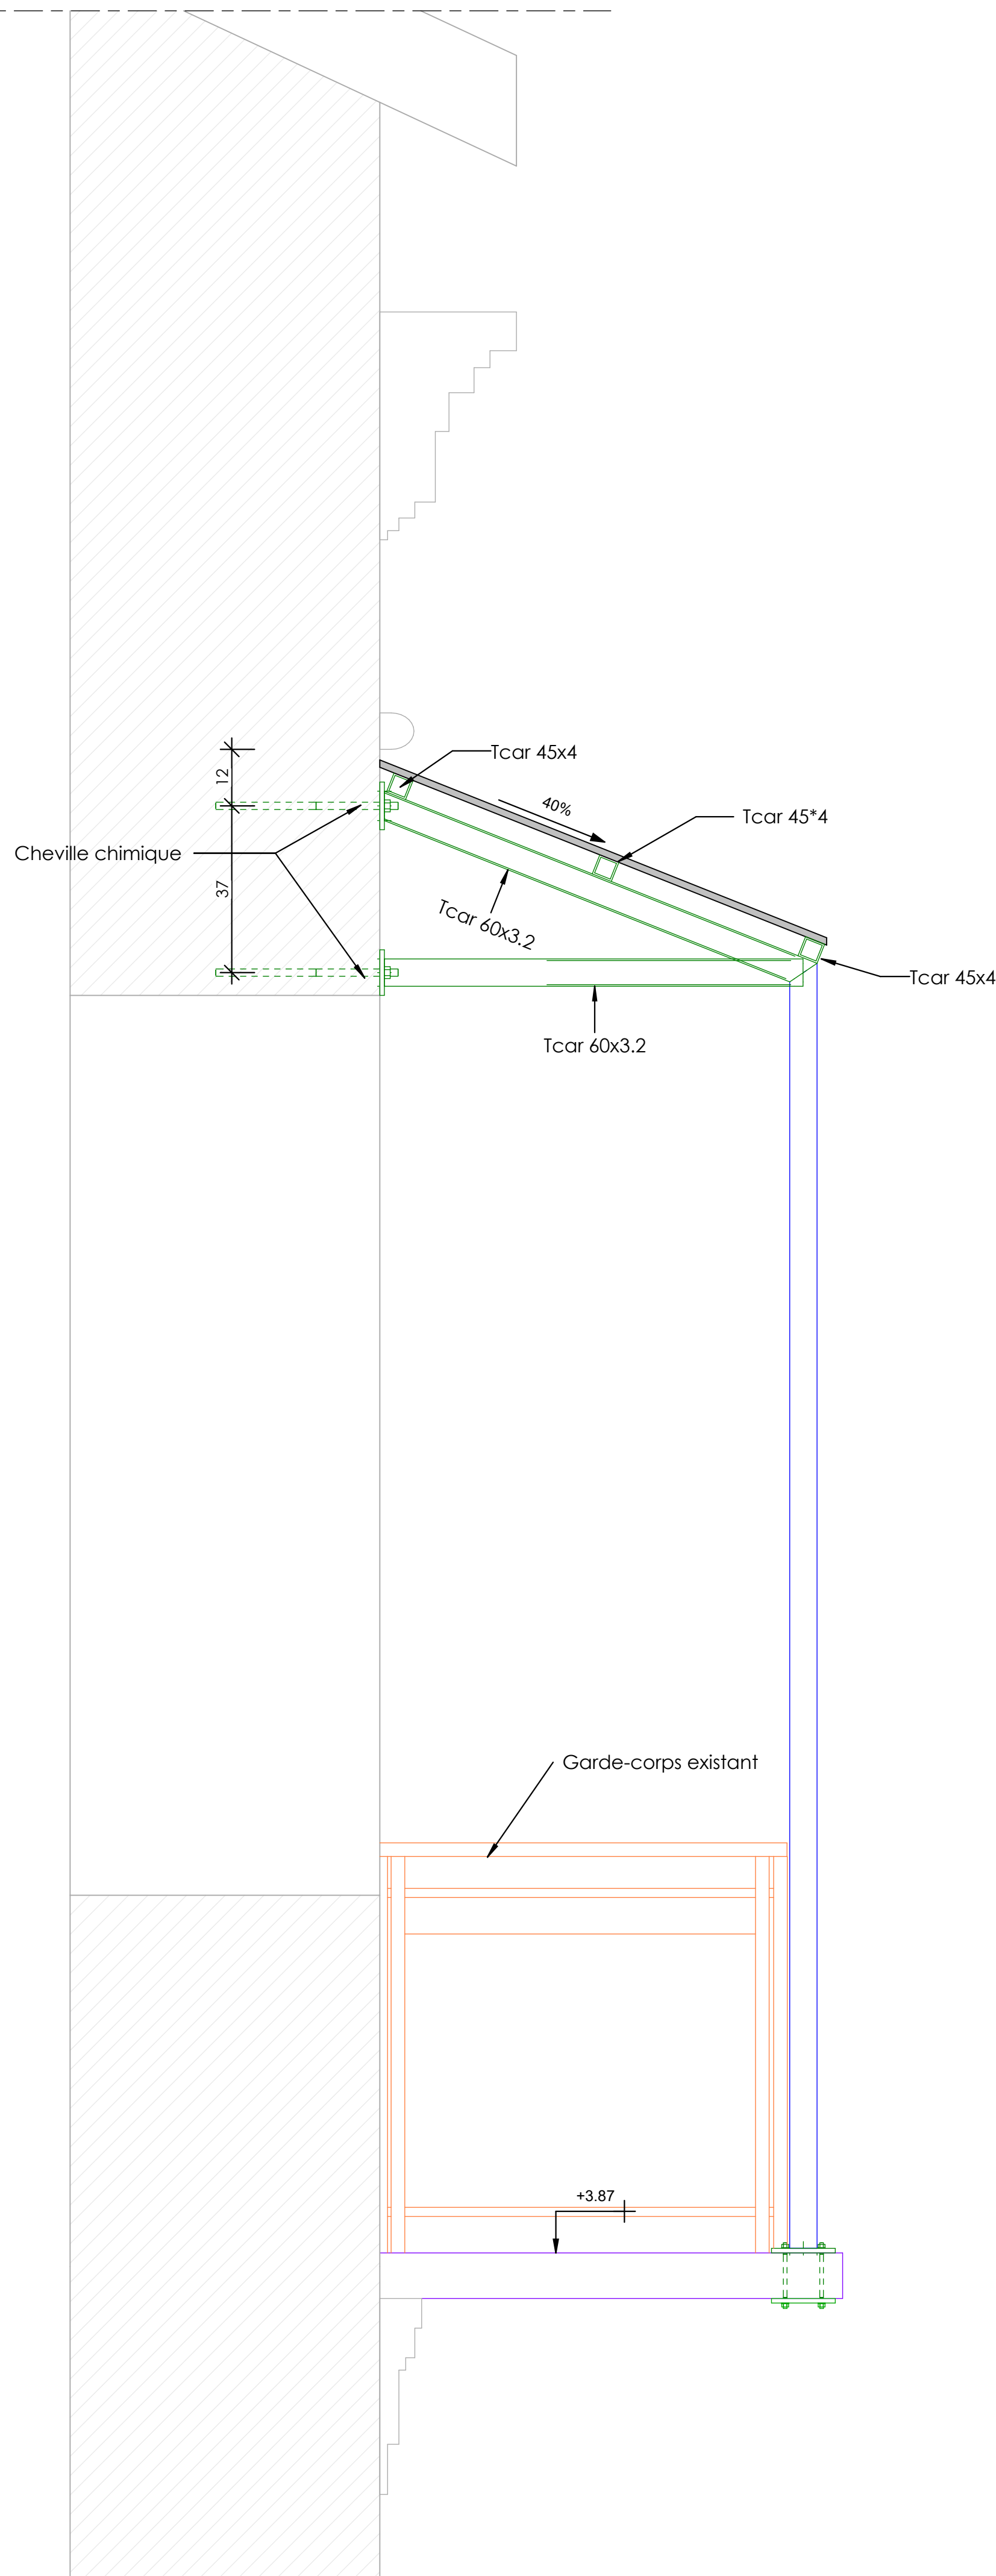

2 04_Détail BALCON EXTERIEUR
1 : 10

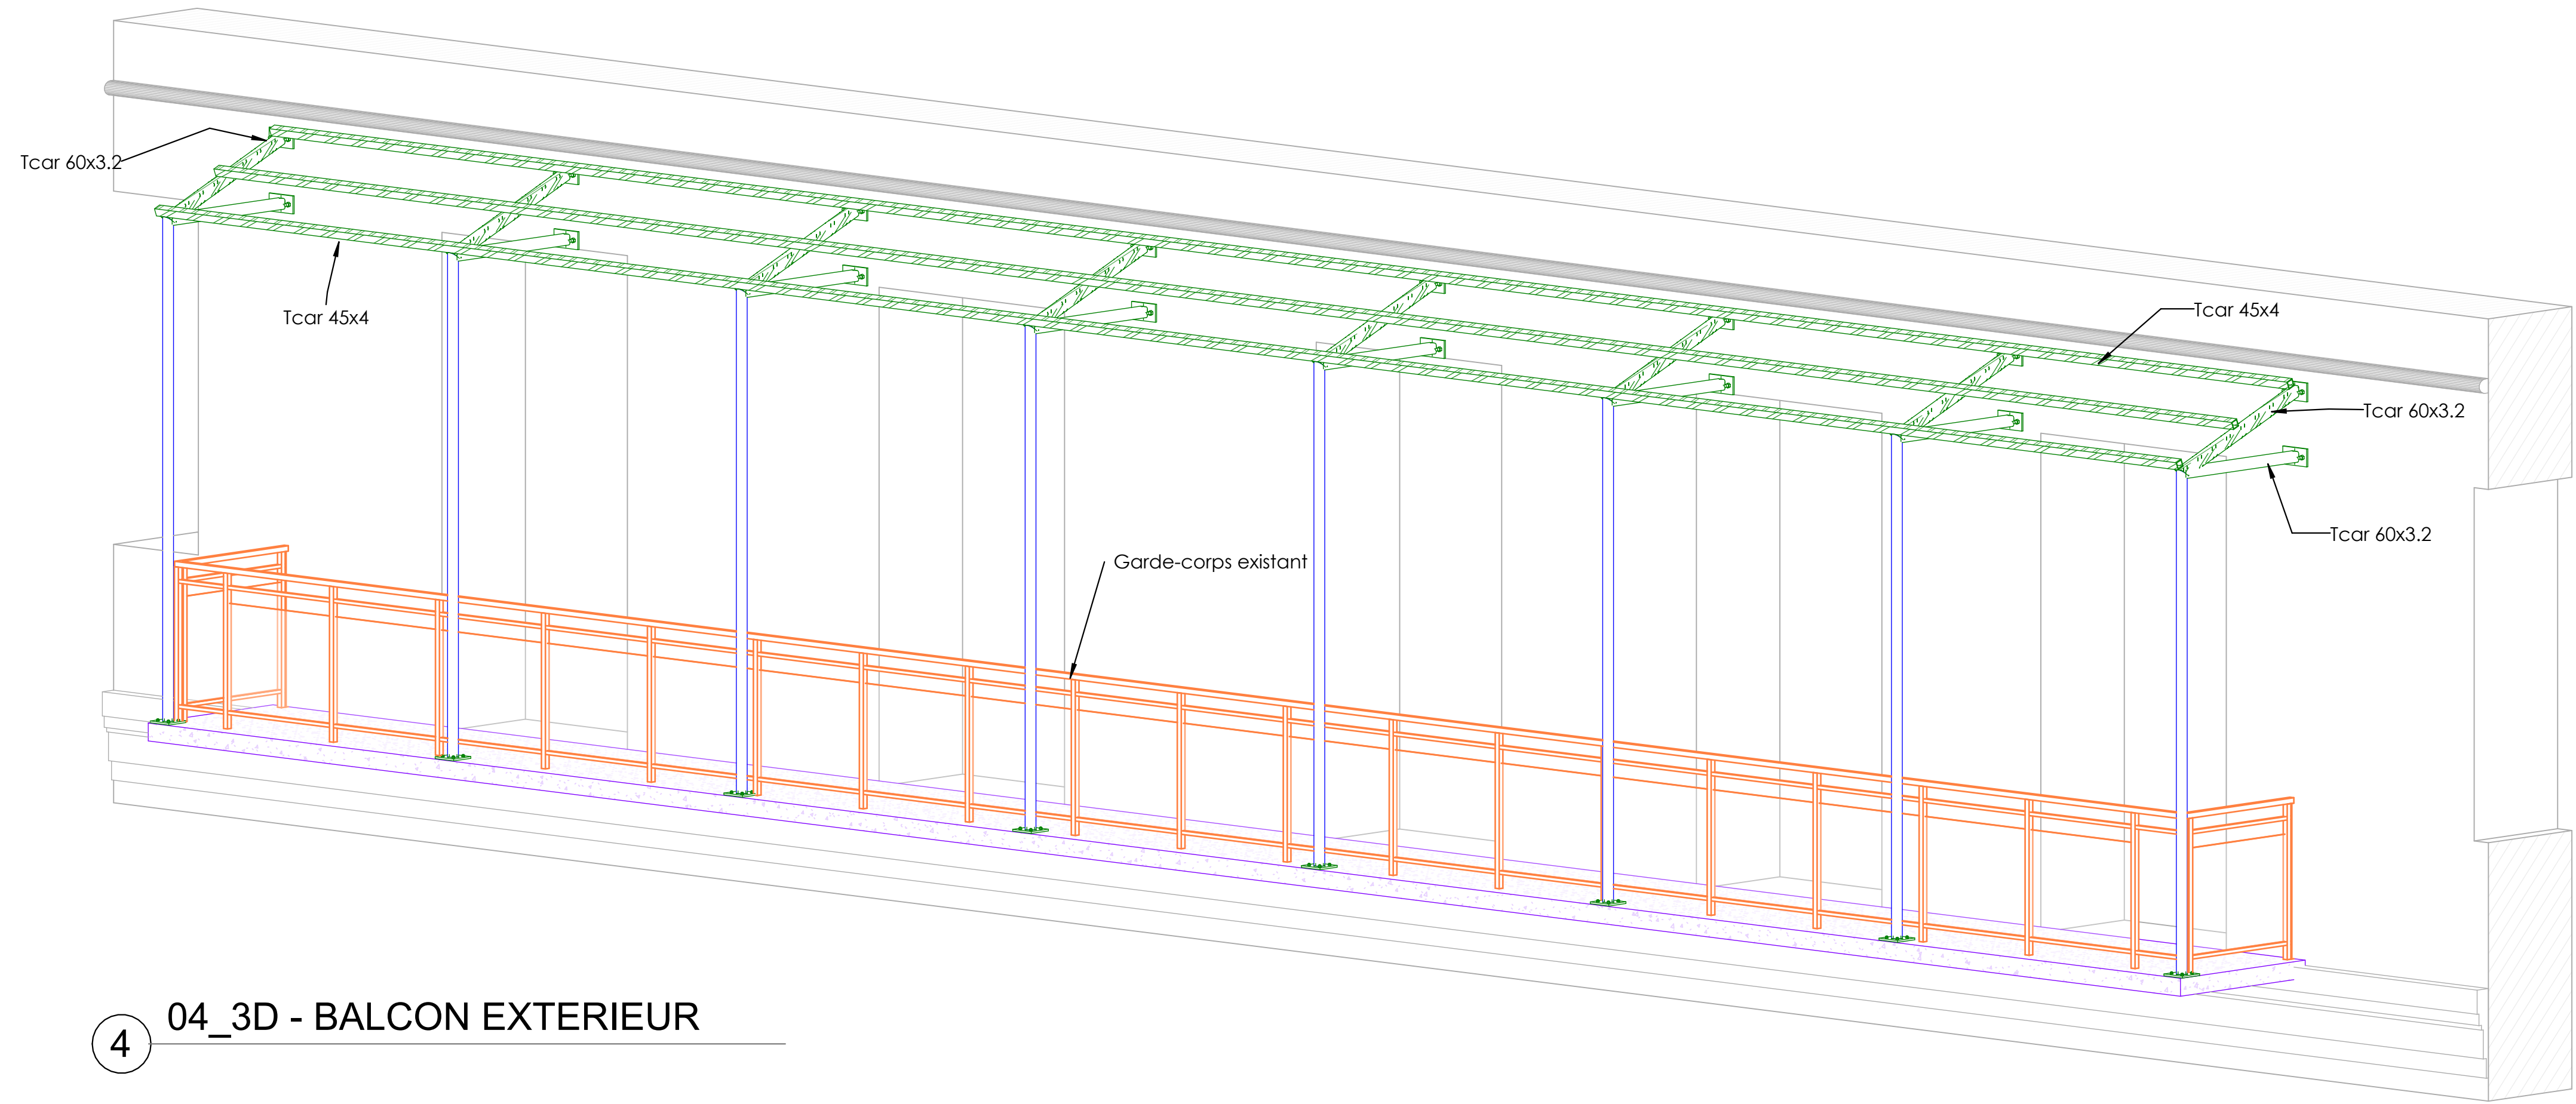

4 04_3D - BALCON EXTERIEUR

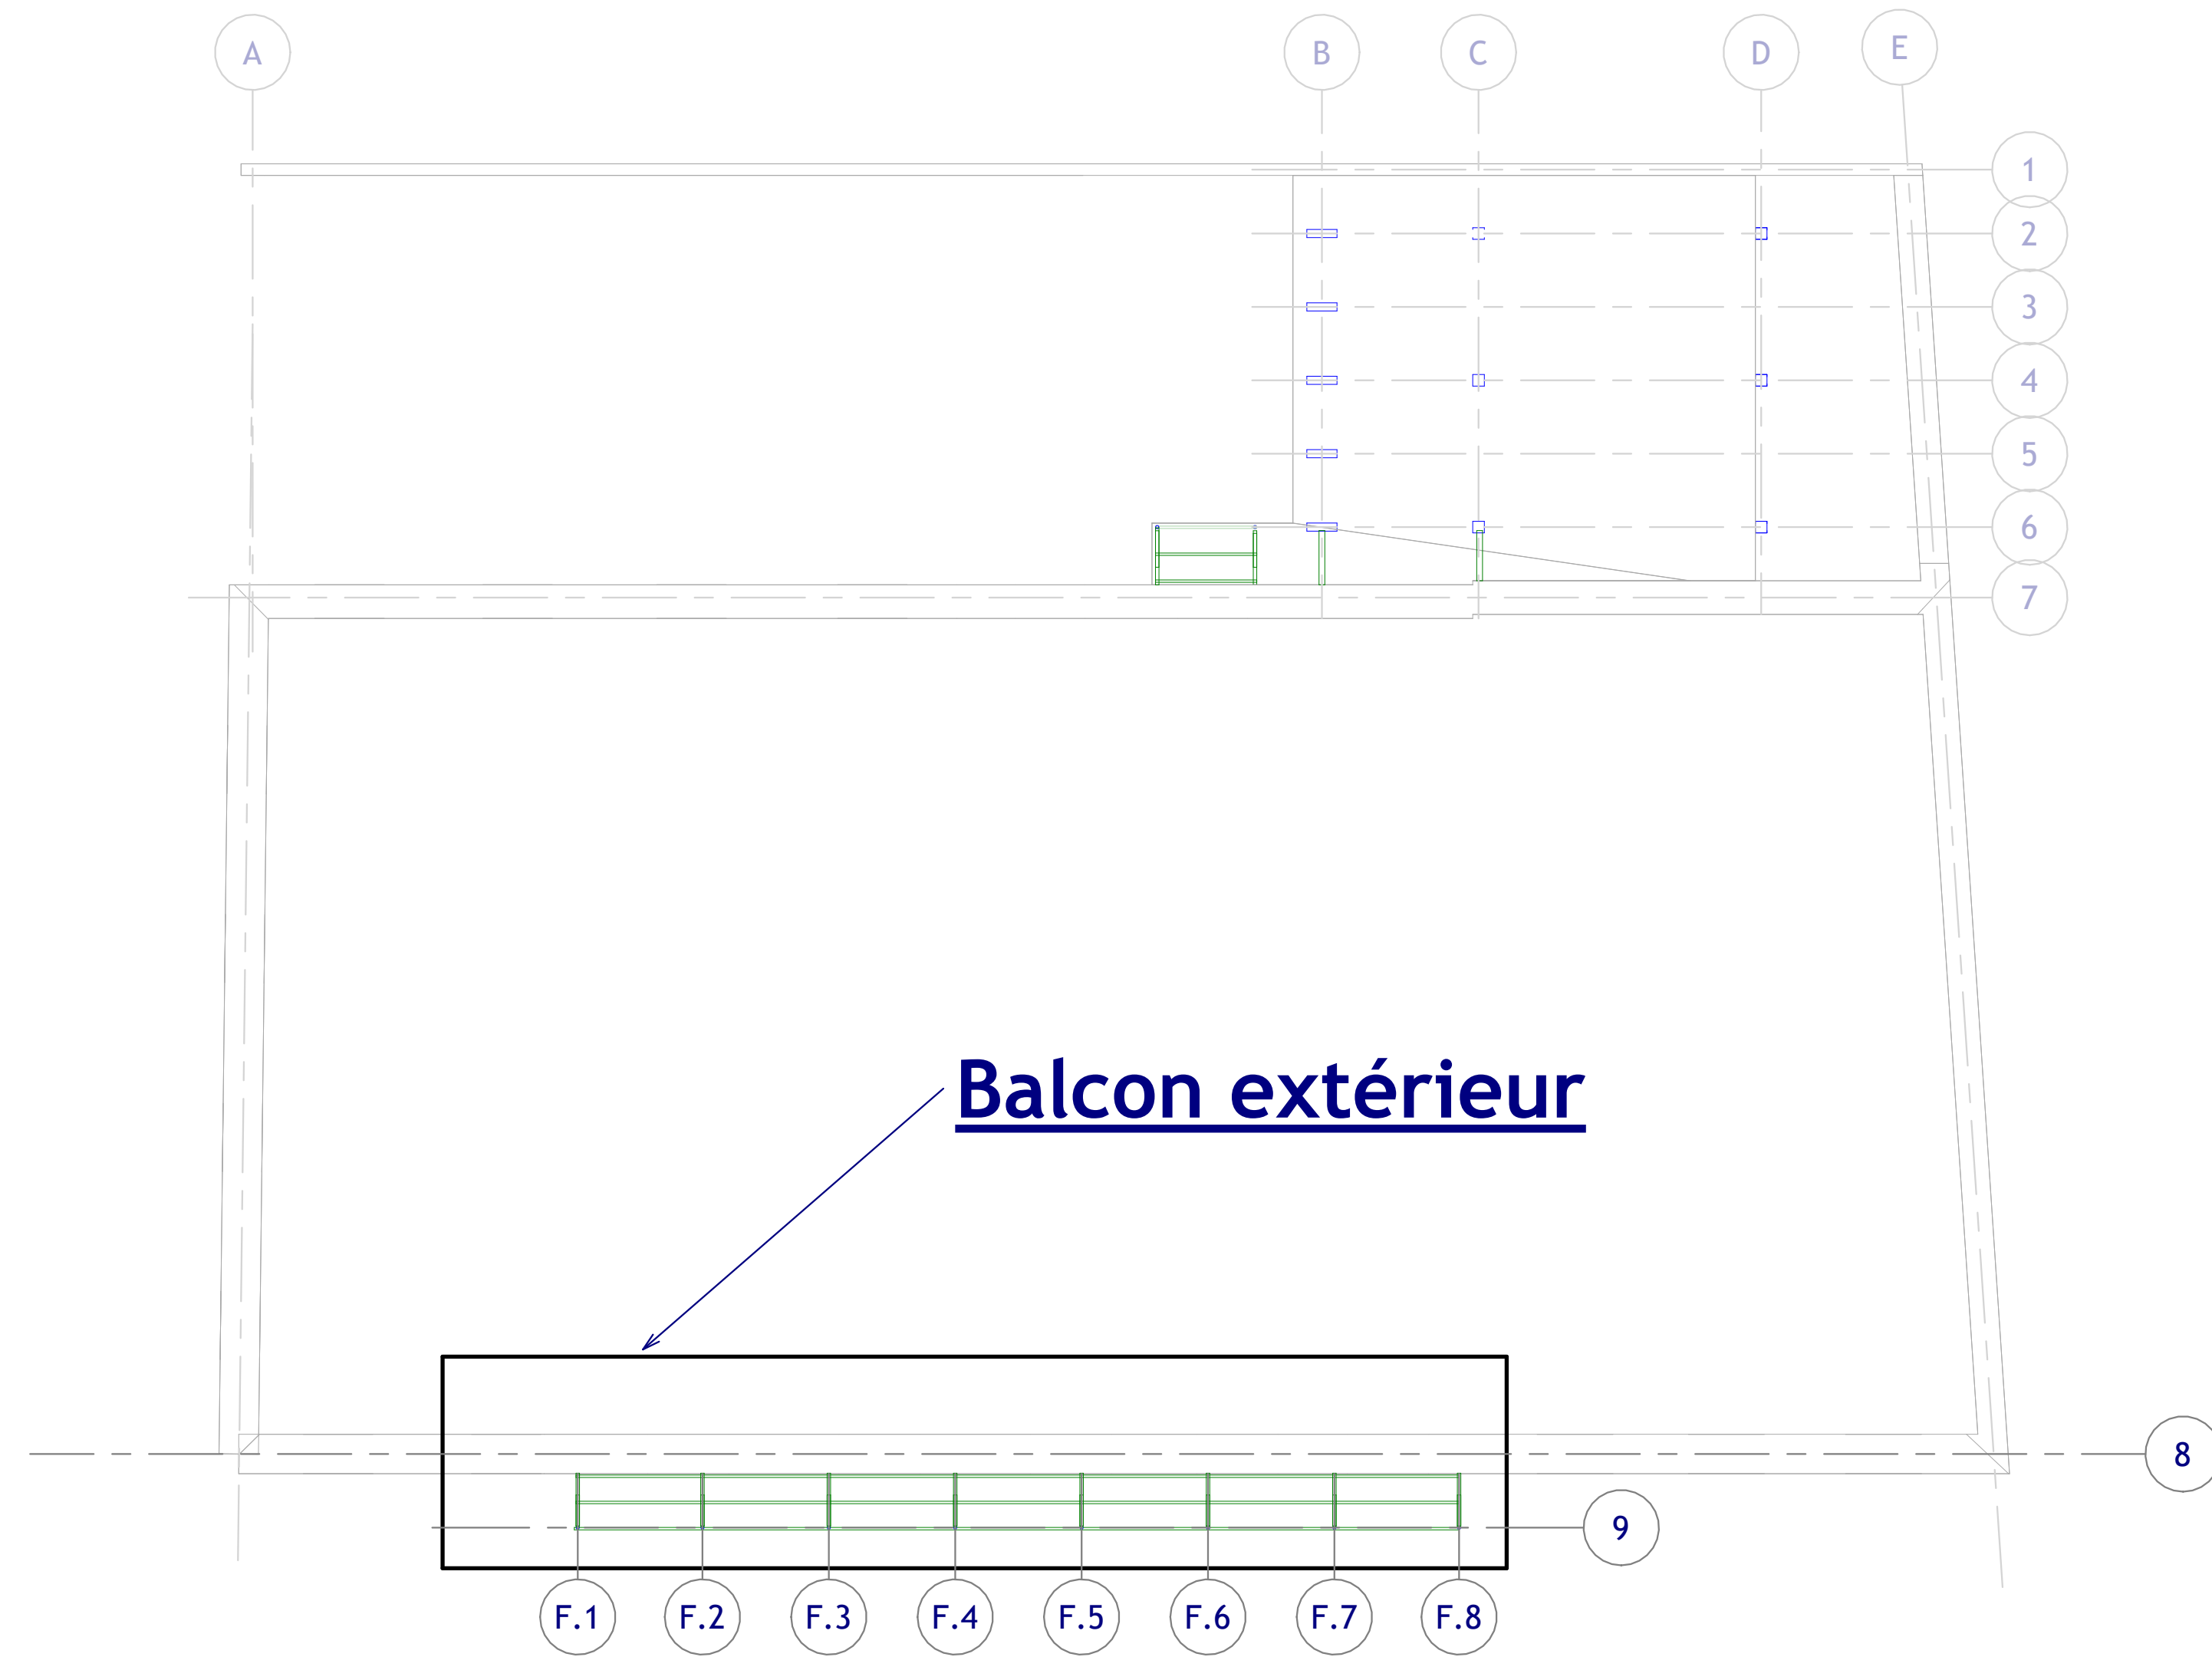

3 04 - VUE EN PLAN RENFORT - BALCON EXTERIEUR
1 : 100

NOTA :
Les cotes devront être vérifiées sur place par l'entreprise avant toute réalisation
Il est de sa responsabilité de s'assurer que tous les éléments de ce plan sont conformes au projet avant le début des travaux

RÉHABILITATION DU BÂTIMENT AMIRAL LACAZE

Rue Amiral Lacaze

Maître d'Ouvrage :
PREFECTURE DE LA REUNION



Saint-Denis, 97400, La REUNION

Architecte mandataire : Agence Pierre-Antoine Gatier, ACMH
BET Structure : K ingénierie
BET Fluides : ETHIC
BET Acoustique : SDAP
Economiste : COEFFICIENT

RENFORT BALCON EXTERIEUR

Nomenclature des révisions			
Numéro de révision	Date de révision	Description de la révision	Remis à
A	24/11/2025	Première diffusion	
B	01/12/2025	Mise à jour	
C	02/02/2026	Révision suite au retour de l'AMO	

K-INGENIERIE Siège social 33 Résidence Phoenix 97600 KOUNGOU, MAYOTTE Etablissement REUNION 7 Route Mouly à Nain 97438 Sainte-Marie, LA REUNION		Phase du projet : PRO	
Approuvé par : D. KINI		Dessiné par : M. ANLI	
Numéro du plan: C-102		N° dossier : A25-MOE-015	
		Date : 02/02/2026	
		Ech: Comme indiqué	