

MISSION DE RÉHABILITATION DU
BÂTIMENT SITUÉ AU 29 RUE AMIRAL
LACAZE

PHASE PRO/DCE

Préfecture de la Réunion

Saint-Denis 97400, La Réunion

Pièces graphiques fluides - ETHIC_ind A



Pierre-Antoine Gatier *Architecte en chef des monuments historiques*
K ingénierie *BET Structure*
ETHIC *BET Fluides*
SDAP *BET Acoustique*
COEFFICIENT *Economiste de la construction*

janvier 2026

Rot 10 vélos

+0.20 +6.65 +7.20 +8.31 +8.77

ø160 - A.N. ø160 - A.N. ø160 - A.N. ø160 - A.N.

Prise directe dans le volume des combles

ø250 - 800 m3/h VE1


+8.00

Sortie en toiture sous manchon caoutchouc

The floor plan shows the following rooms and areas:

- Bur. 9 postes:** 88.94 m²
- Bur. 2 postes:** 20.48 m², 13.73 m², 18.41 m²
- Bur. 3 postes:** 28.17 m²
- Bur. 4 postes:** 35.17 m²
- Bur. 6 postes:** 54.39 m²
- Salle de réunion:** 33.27 m²
- Local technique:** 16.70 m²
- Repro:** 9.52 m²
- Terrasse haute:** 27.05 m²
- Caisson de ventilation:** 1.00 m²

A red box highlights the area in the top right corner, which includes the 'Local technique', 'Terrasse haute', and 'Caisson de ventilation'.

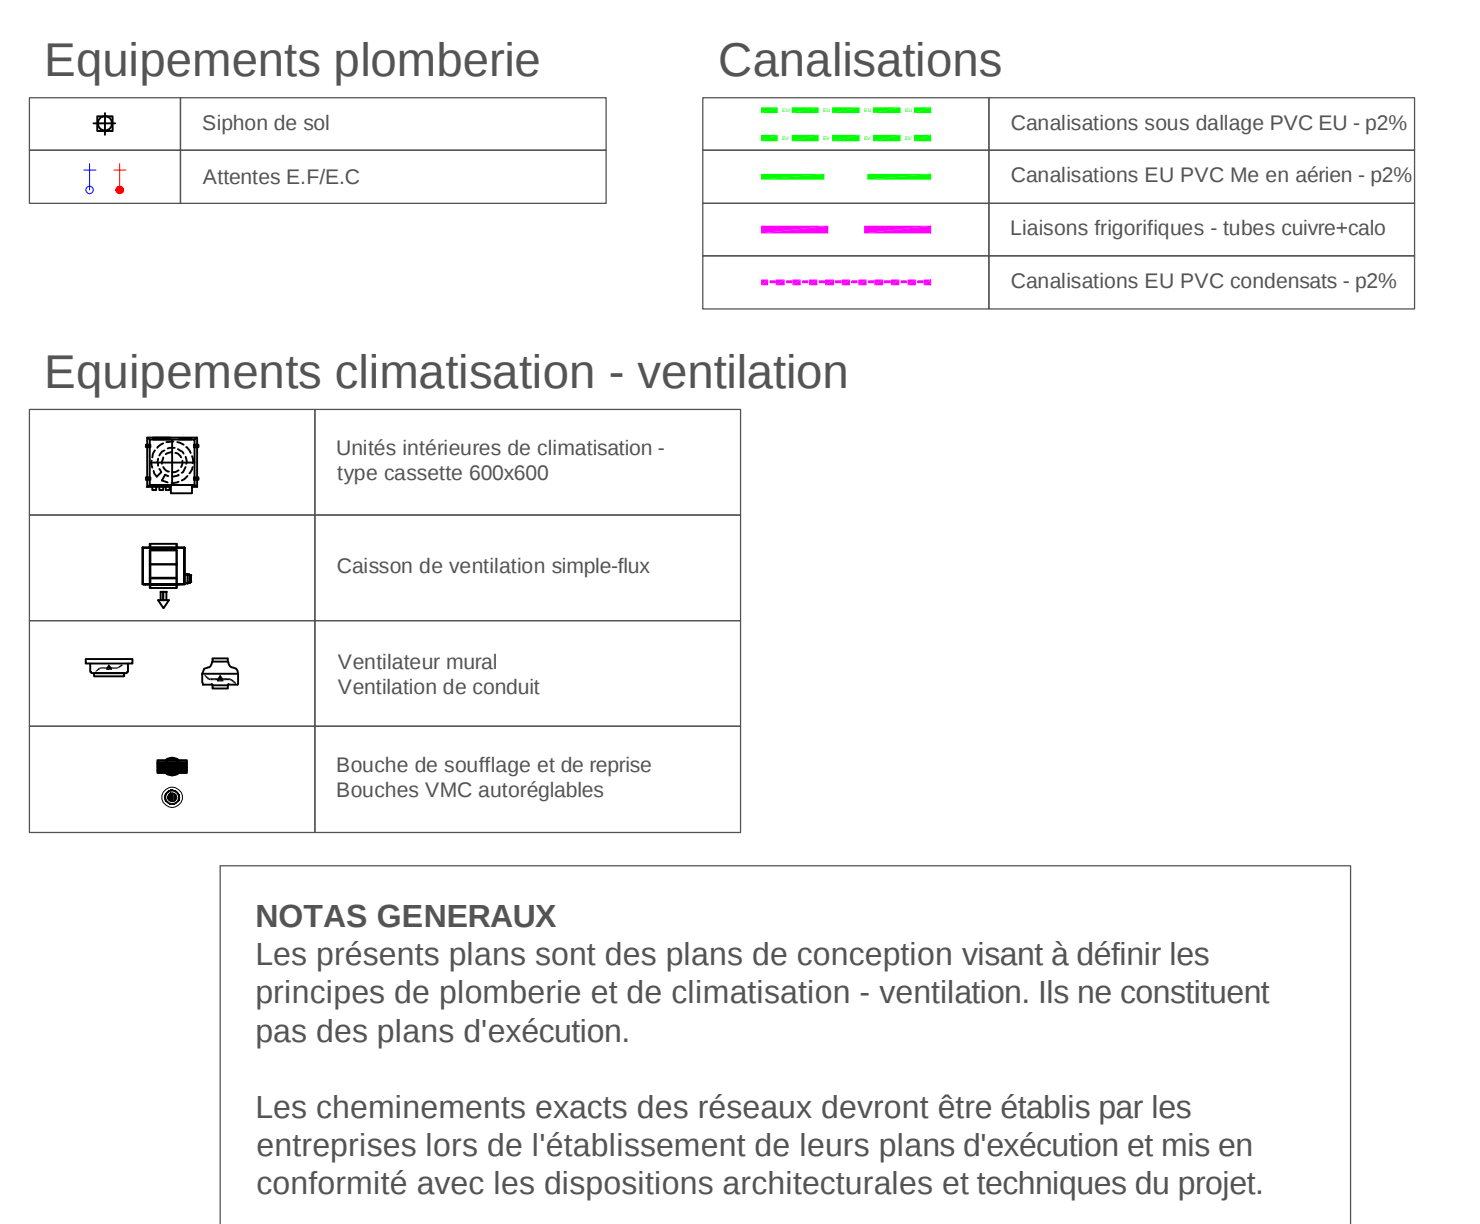[illegible]

ETHIC

DEPARTEMENT DE LA REUNION

COMMUNE DE SAINT DENIS

MAITRE D'OUVRAGE

PREFECTURE DE LA REUNION

REHABILITATION DE L'ENVELOPPE EXTERIEURE
DU BÂTIMENT 29 RUE ARMYRALE LACAZE

MAITRE D'OUVRAGE

PREFECTURE DE LA REUNION

6 rue des Messageries

97402 Saint Denis

ARCHITECTE - MAITRE D'OEUVRE

PIERRE-ANTOINE GATIER

39 rue de Paris

97402 Saint Denis

Tél. : 02 62 55 57 59

BET FLUIDES

ETHIC

2 rue du Moulin à Mails

97438 Sainte-Marie

Tél. : 02 62 33 93 63

contact@ethic.re

PRINCIPE RESEAUX ET EQUIPEMENTS
PLOMBERIE / CLIMATISATION

Plan :

F1

Phase :

PRO-DCE

Indice :

0

Echelle :

1/50ème

29/01/2026

N°


Description

Date

0

Crédation

29/01/2024

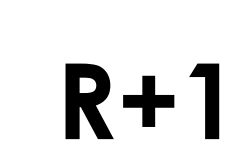

NOTAS GENERAUX

Les présents plans sont des plans de conception visant à définir les principes de plomberie, de climatisation - ventilation et d'électricité générale. Ils ne constituent pas des plans d'exécution.

Les cheminements exacts des réseaux devront être établis par les entreprises lors de l'établissement de leurs plans d'exécution et mis en conformité avec les dispositions architecturales et techniques du projet.

[illegible]