


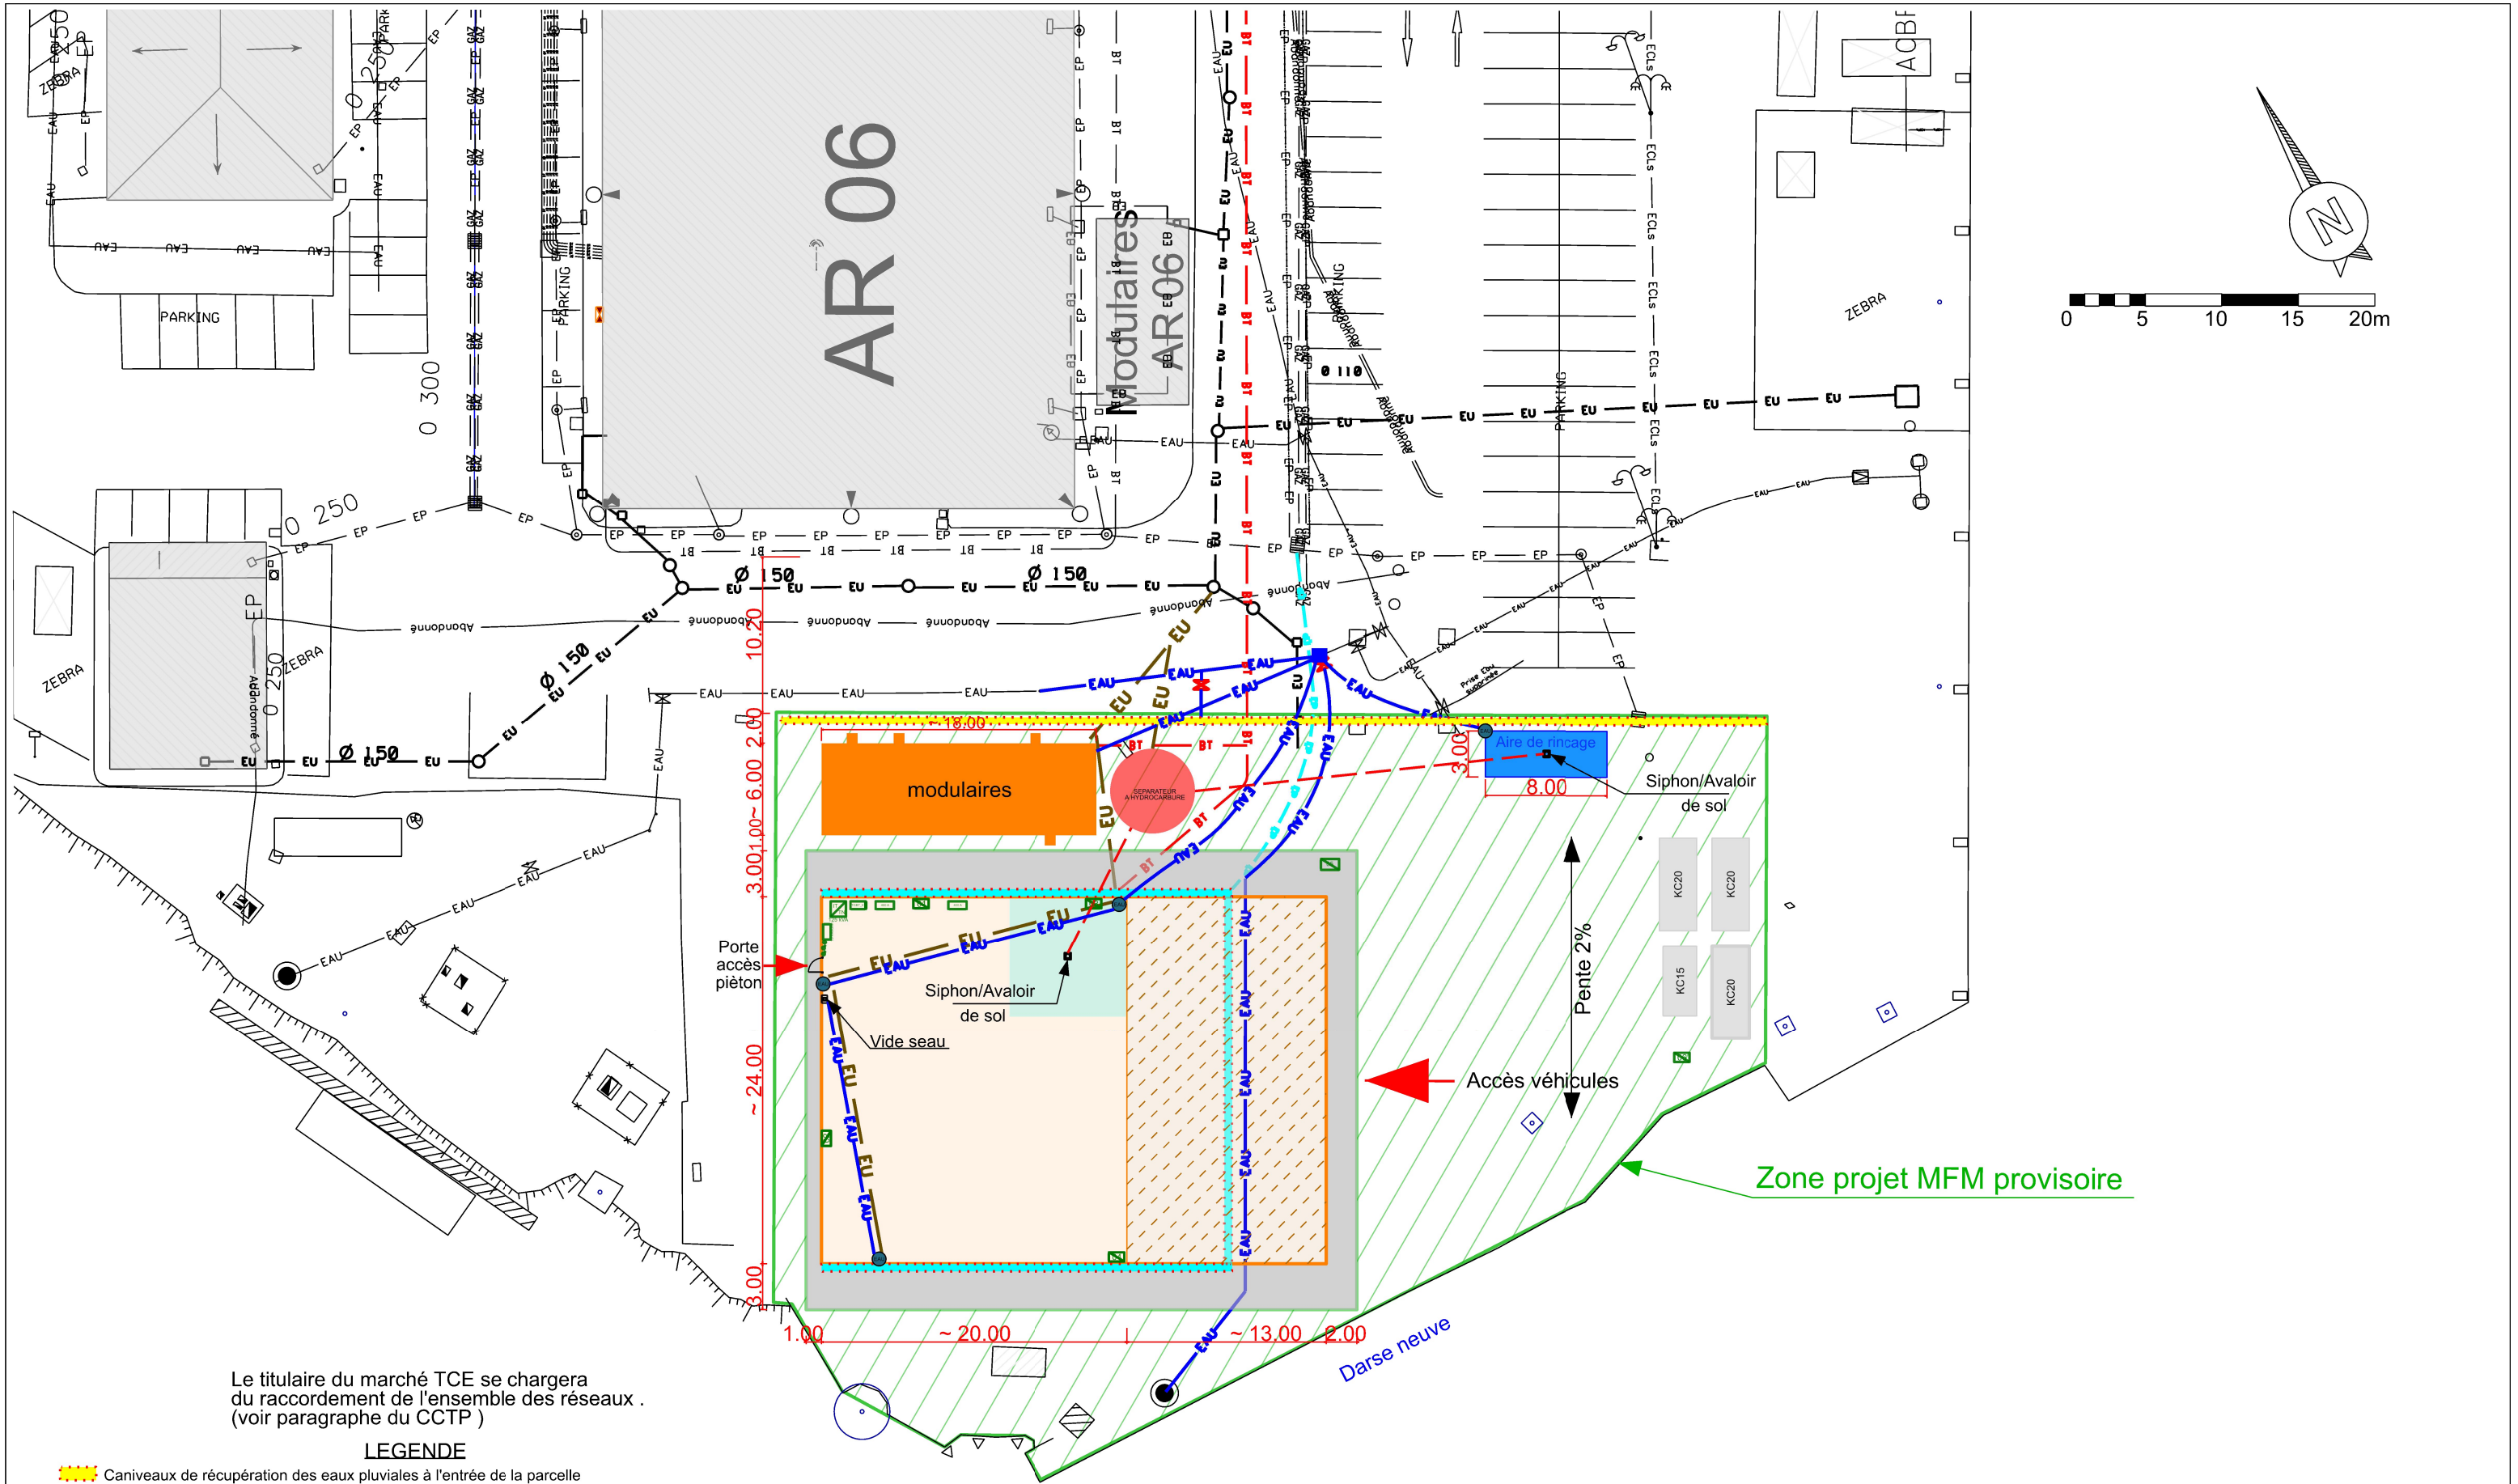

Le titulaire du marché TCE se chargera du raccordement de l'ensemble des réseaux . (voir paragraphe du CCTP)

LEGENDE

- Caniveaux de récupération des eaux pluviales à l'entrée de la parcelle

Caniveaux de récupération des eaux pluviales autour de la SMT
- Réseaux existants

Réseau Eau Usée à créer

Réseau Eau à créer

Réseau BT à créer

Réseau EP à créer

Réseau évacuation des hydrocarbures

Robinet de service
- Coffret "prises industrielles"

Transformateur

Armoire TGBT

Armoire jeu de barres 400A

Interrupteur lumineux

SID Méditerranée  BP 71 83800 TOULON Cédex 9	Chargé d'affaires : LTN Guillaume AURE	TOULON (83000) Base navale Toulon Infrastructure pour le stockage temporaire d'engins de maîtrise des fonds marins		Numéro COSI : 468198		 MINISTÈRE DES ARMÉES ET DES ANCIENS COMBATTANTS Liberté Égalité Fraternité
	Dessiné par : ATMD2 Dorothee CROCQUEVIELLE TSO Christophe CESARO			 Service d'infrastructure de la Défense	Numéro d'opération : 15116	
	Directeur du SID Méditerranée IG2 P.J. RONDEAU	Plan PROJET réseaux humides Echelle : 1/400		Date MARS 2026	Indice 0	