



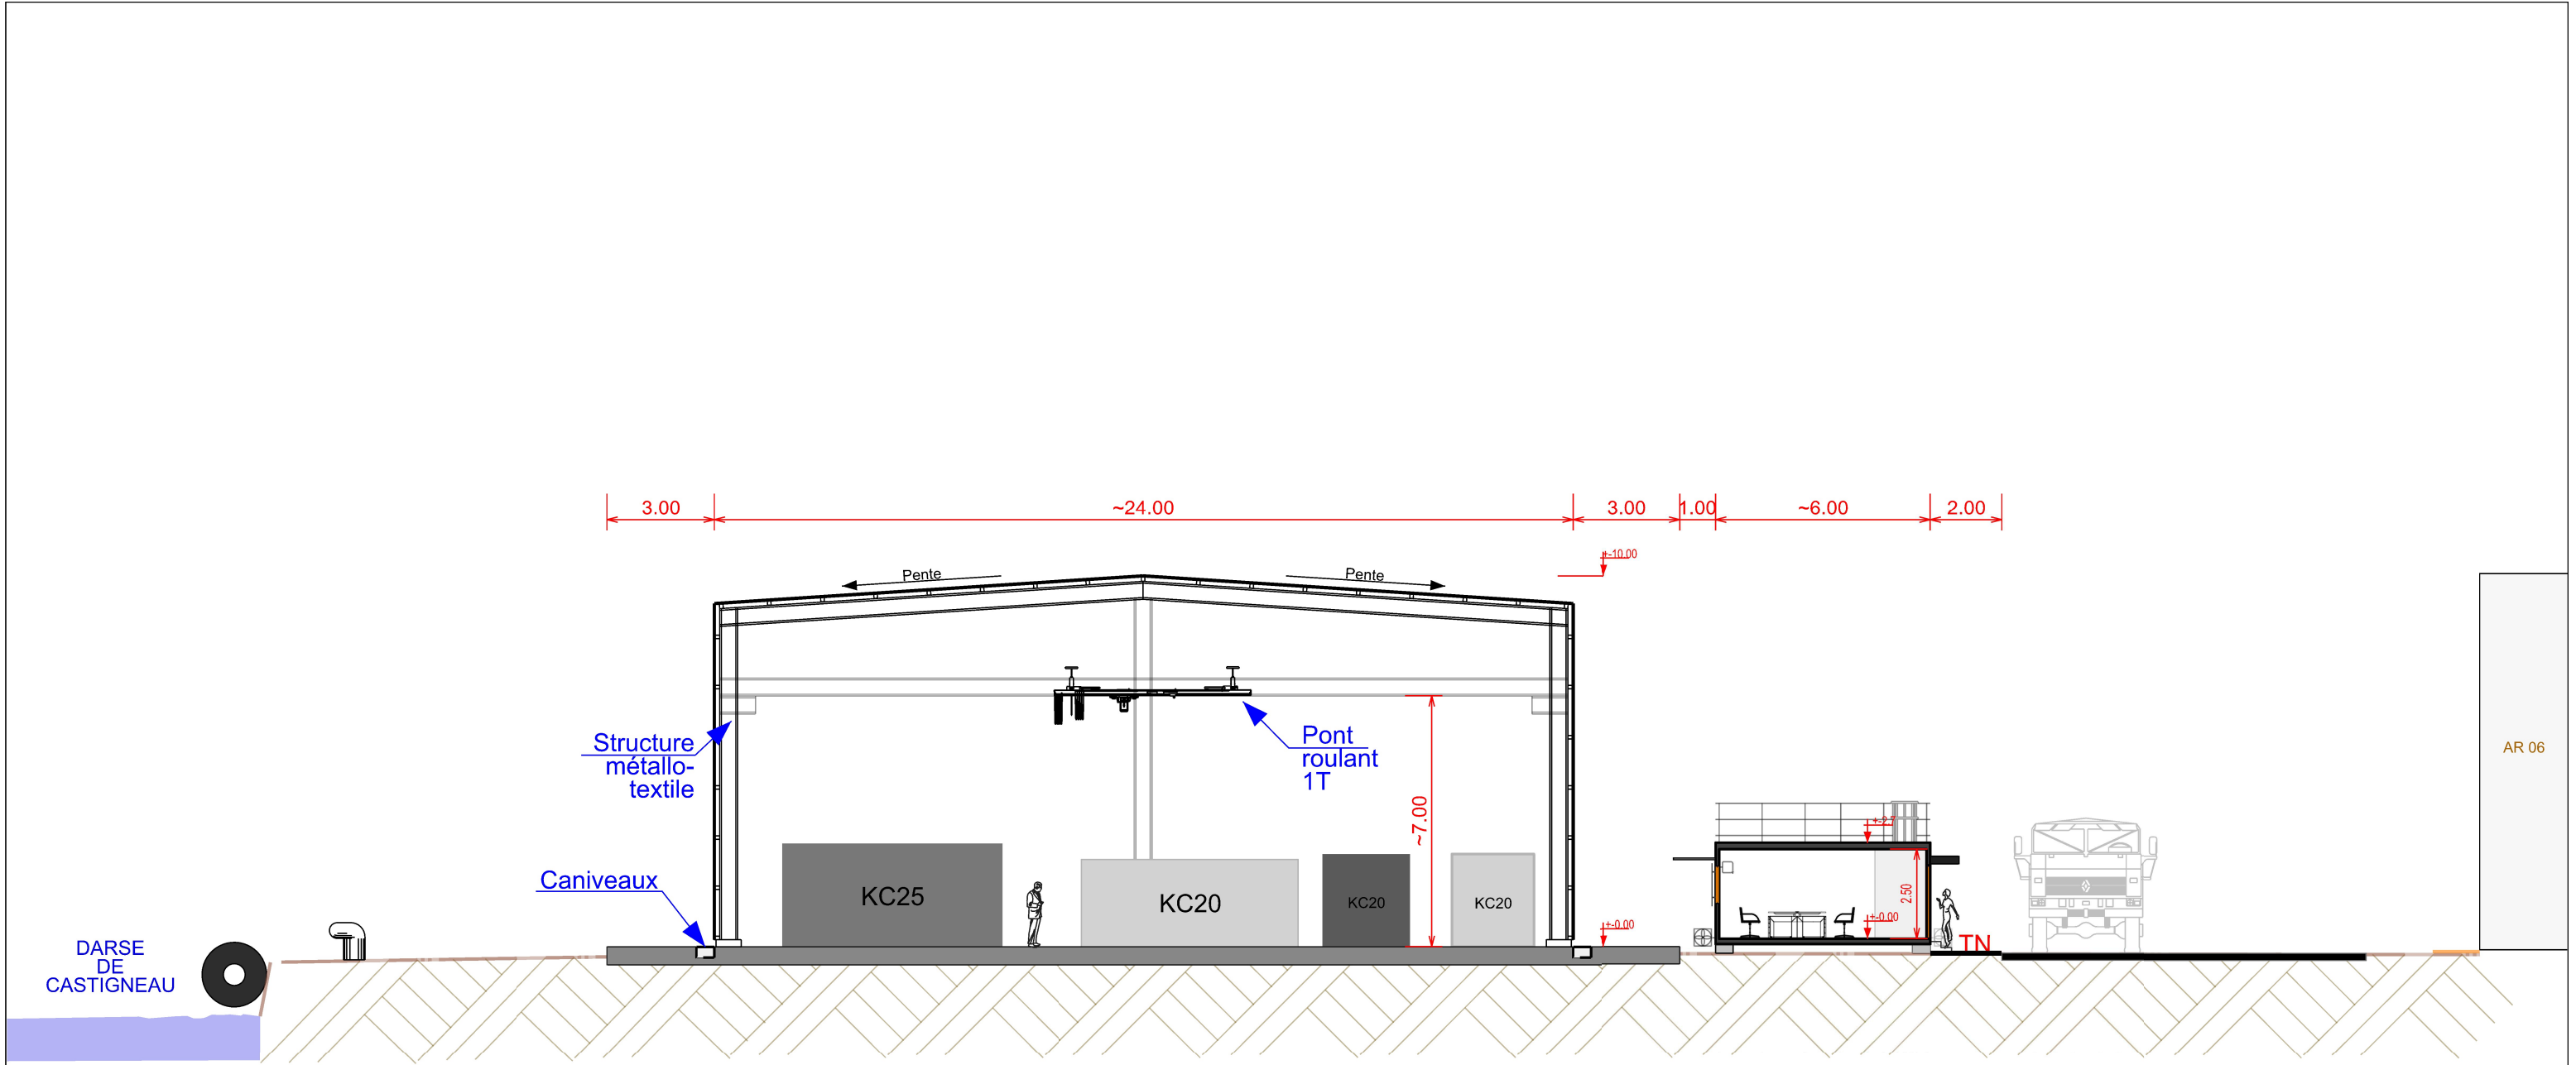

COUPE A-A'

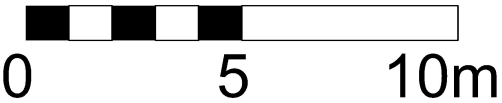

SID Méditerranée  BP 71 83800 TOULON Cedex 9	Chargé d'affaires : LTN Guillaume AURE	TOULON (83000) Base navale Toulon Infrastructure pour le stockage temporaire d'engins de maîtrise des fonds marins DCE	Numéro COSI : 468198		 MINISTÈRE DES ARMÉES ET DES ANCIENS COMBATTANTS <i>Liberté Égalité Fraternité</i>
	Dessiné par : ATMD2 Dorothee CROCQUEVIEILLE TSO Christophe CESARO		 Service d'Infrastructure de la Défense	Numéro d'opération : 15116	
	Directeur du SID Méditerranée IG2 P.J. RONDEAU	Plan de coupe A-A' PROJET Echelle : 1/175-A3	Date MARS 2026	Indice 0	N° Ordre 06