


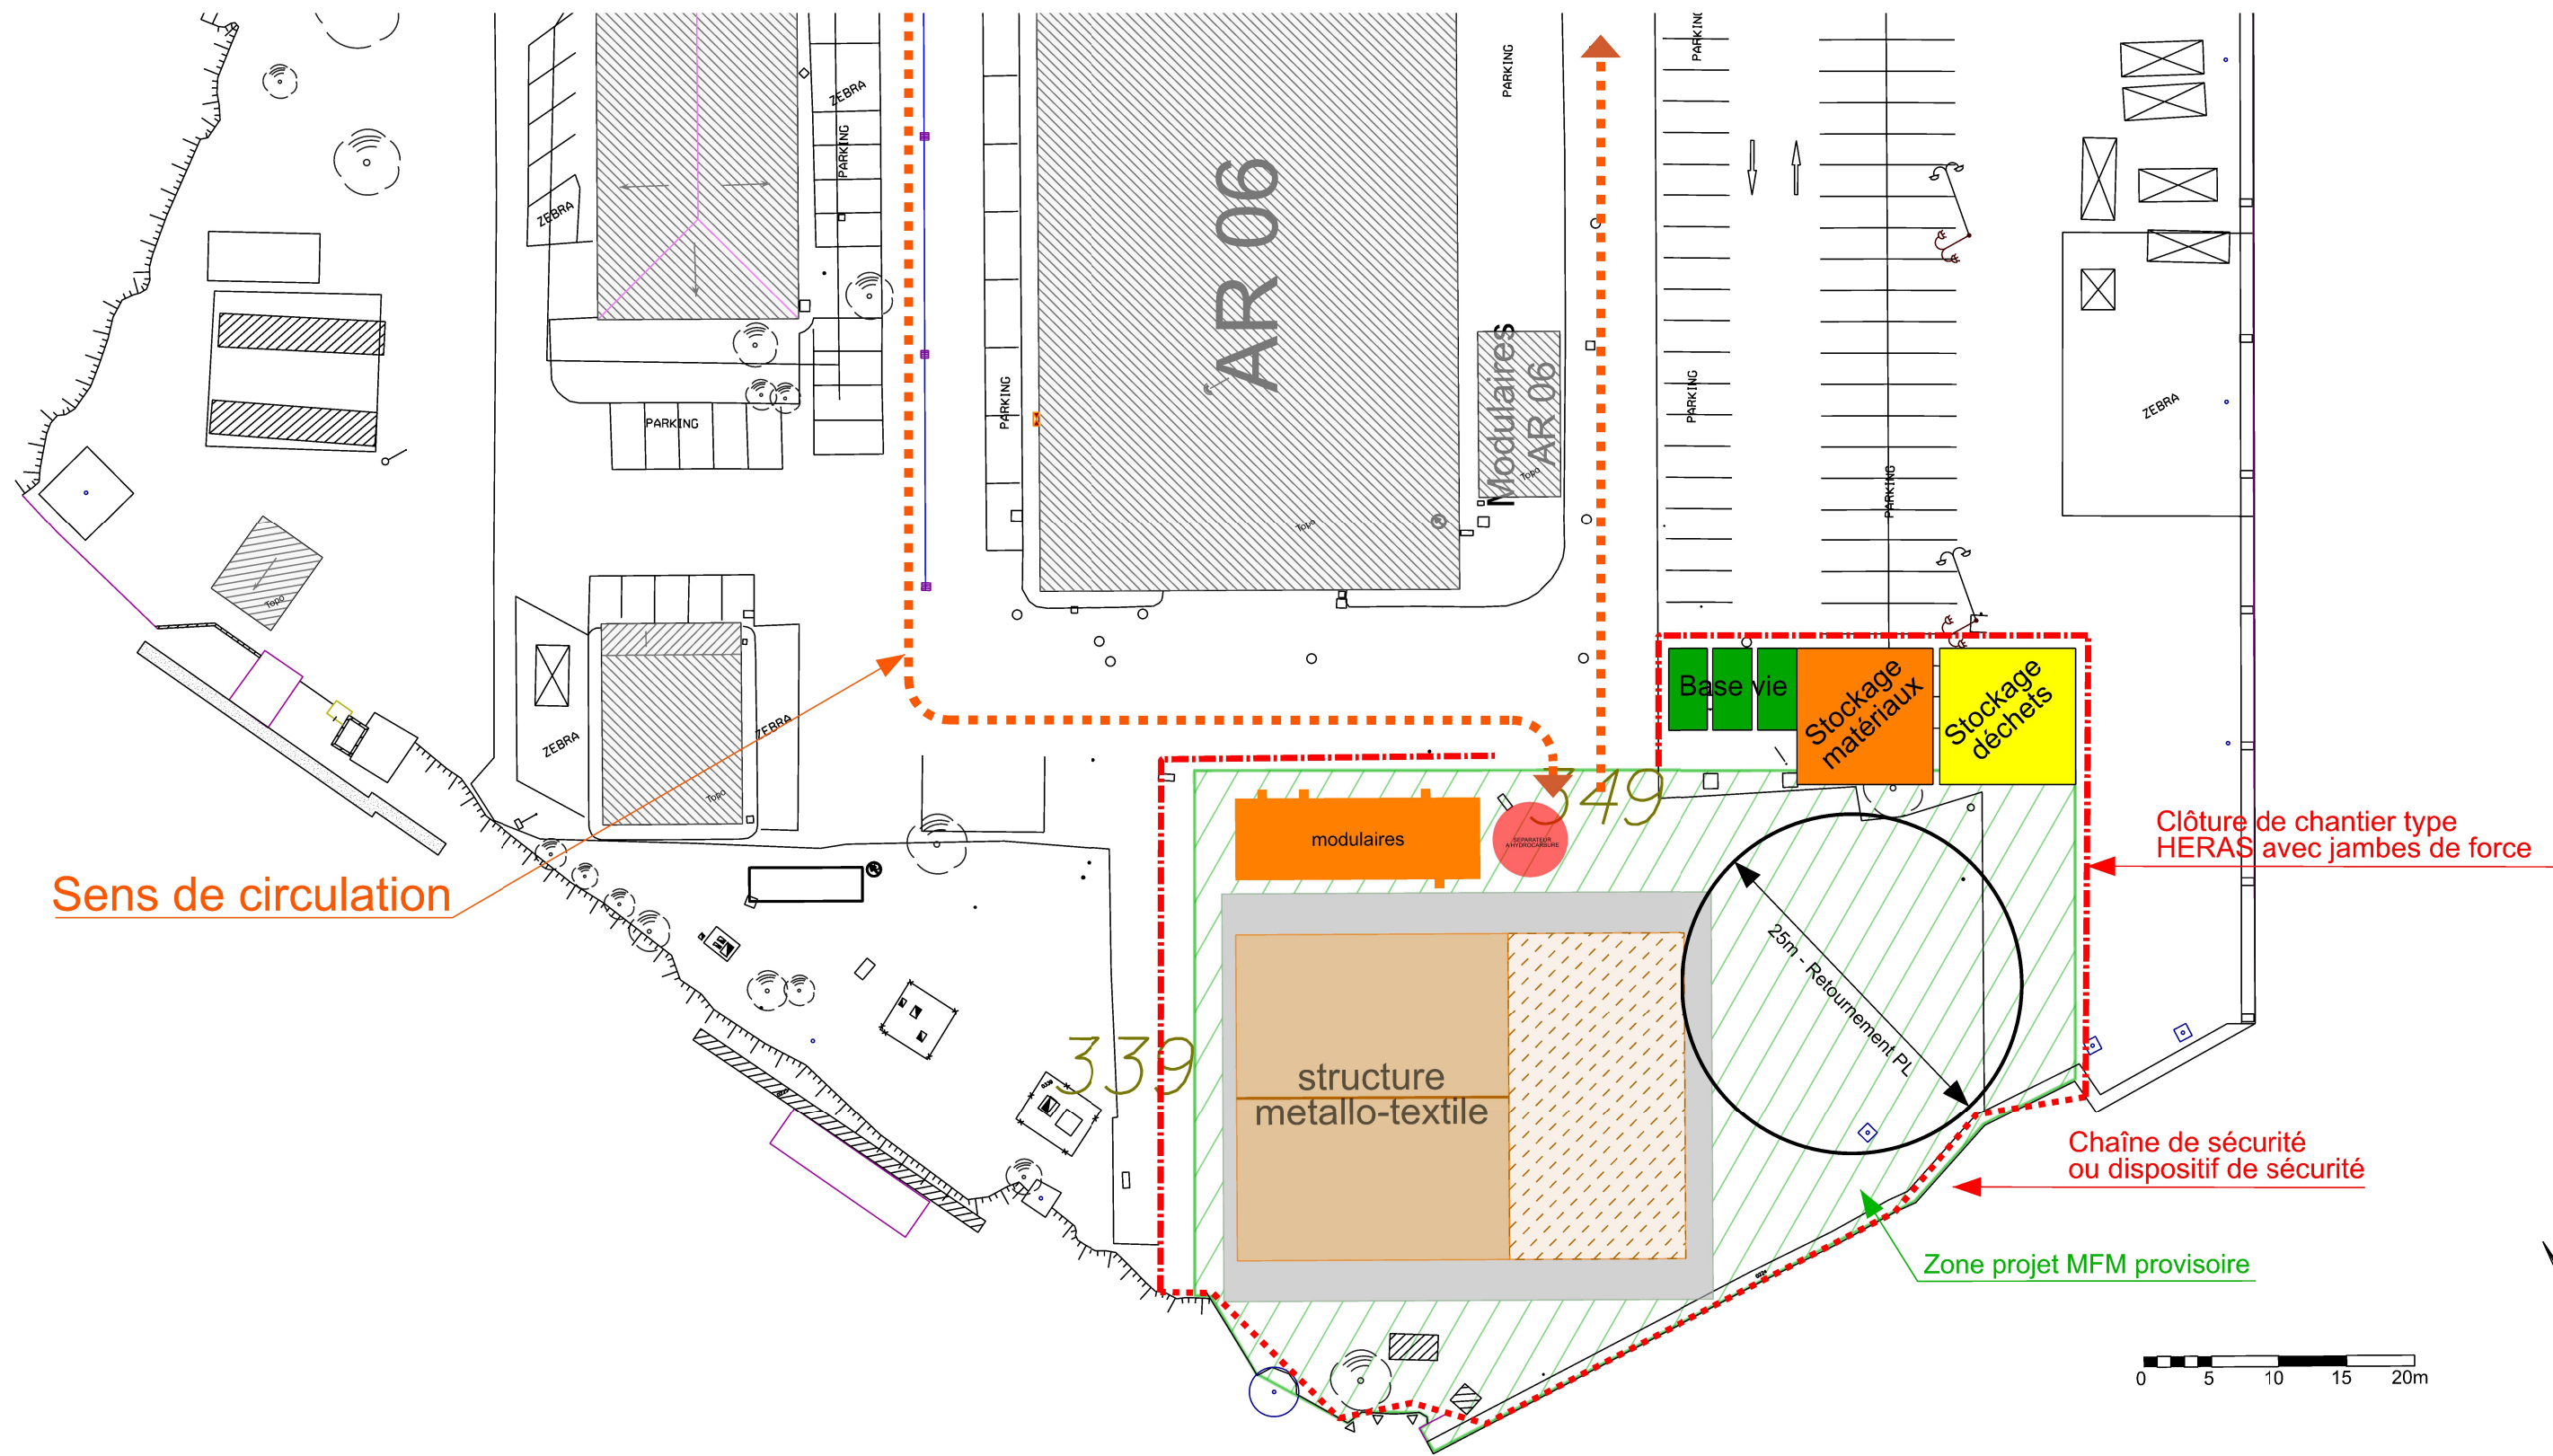

SID Méditerranée  BP 71 83800 TOULON Cedex 9	Chargé d'affaires : LTN Guillaume AURE	TOULON (83000) Base navale Toulon Infrastructure pour le stockage temporaire d'engins de maîtrise des fonds marins		Numéro COSI : 468198		 MINISTÈRE DES ARMÉES ET DES ANCIENS COMBATTANTS <i>Liberté Égalité Fraternité</i>
	Dessiné par : ATMD2 Dorothée CROCQUEVIELLE TSO Christophe CESARO			 Service d'Infrastructure de la Défense	Numéro d'opération : 15116	
	Directeur du SID Méditerranée IG2 P.J. RONDEAU	DCE	Date MARS 2026	Indice 0	N° Ordre 08	 SGA Secrétariat général pour l'administration
		Plan installation chantier	Echelle : 1/500-A3			