


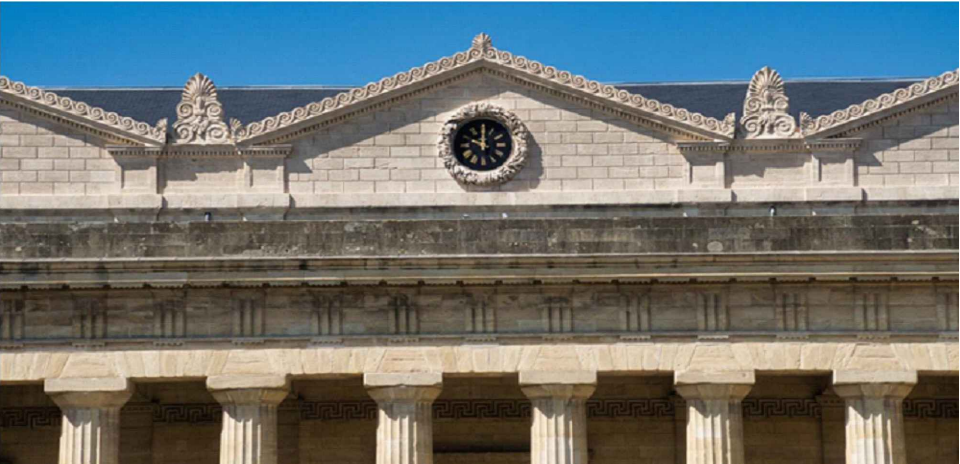

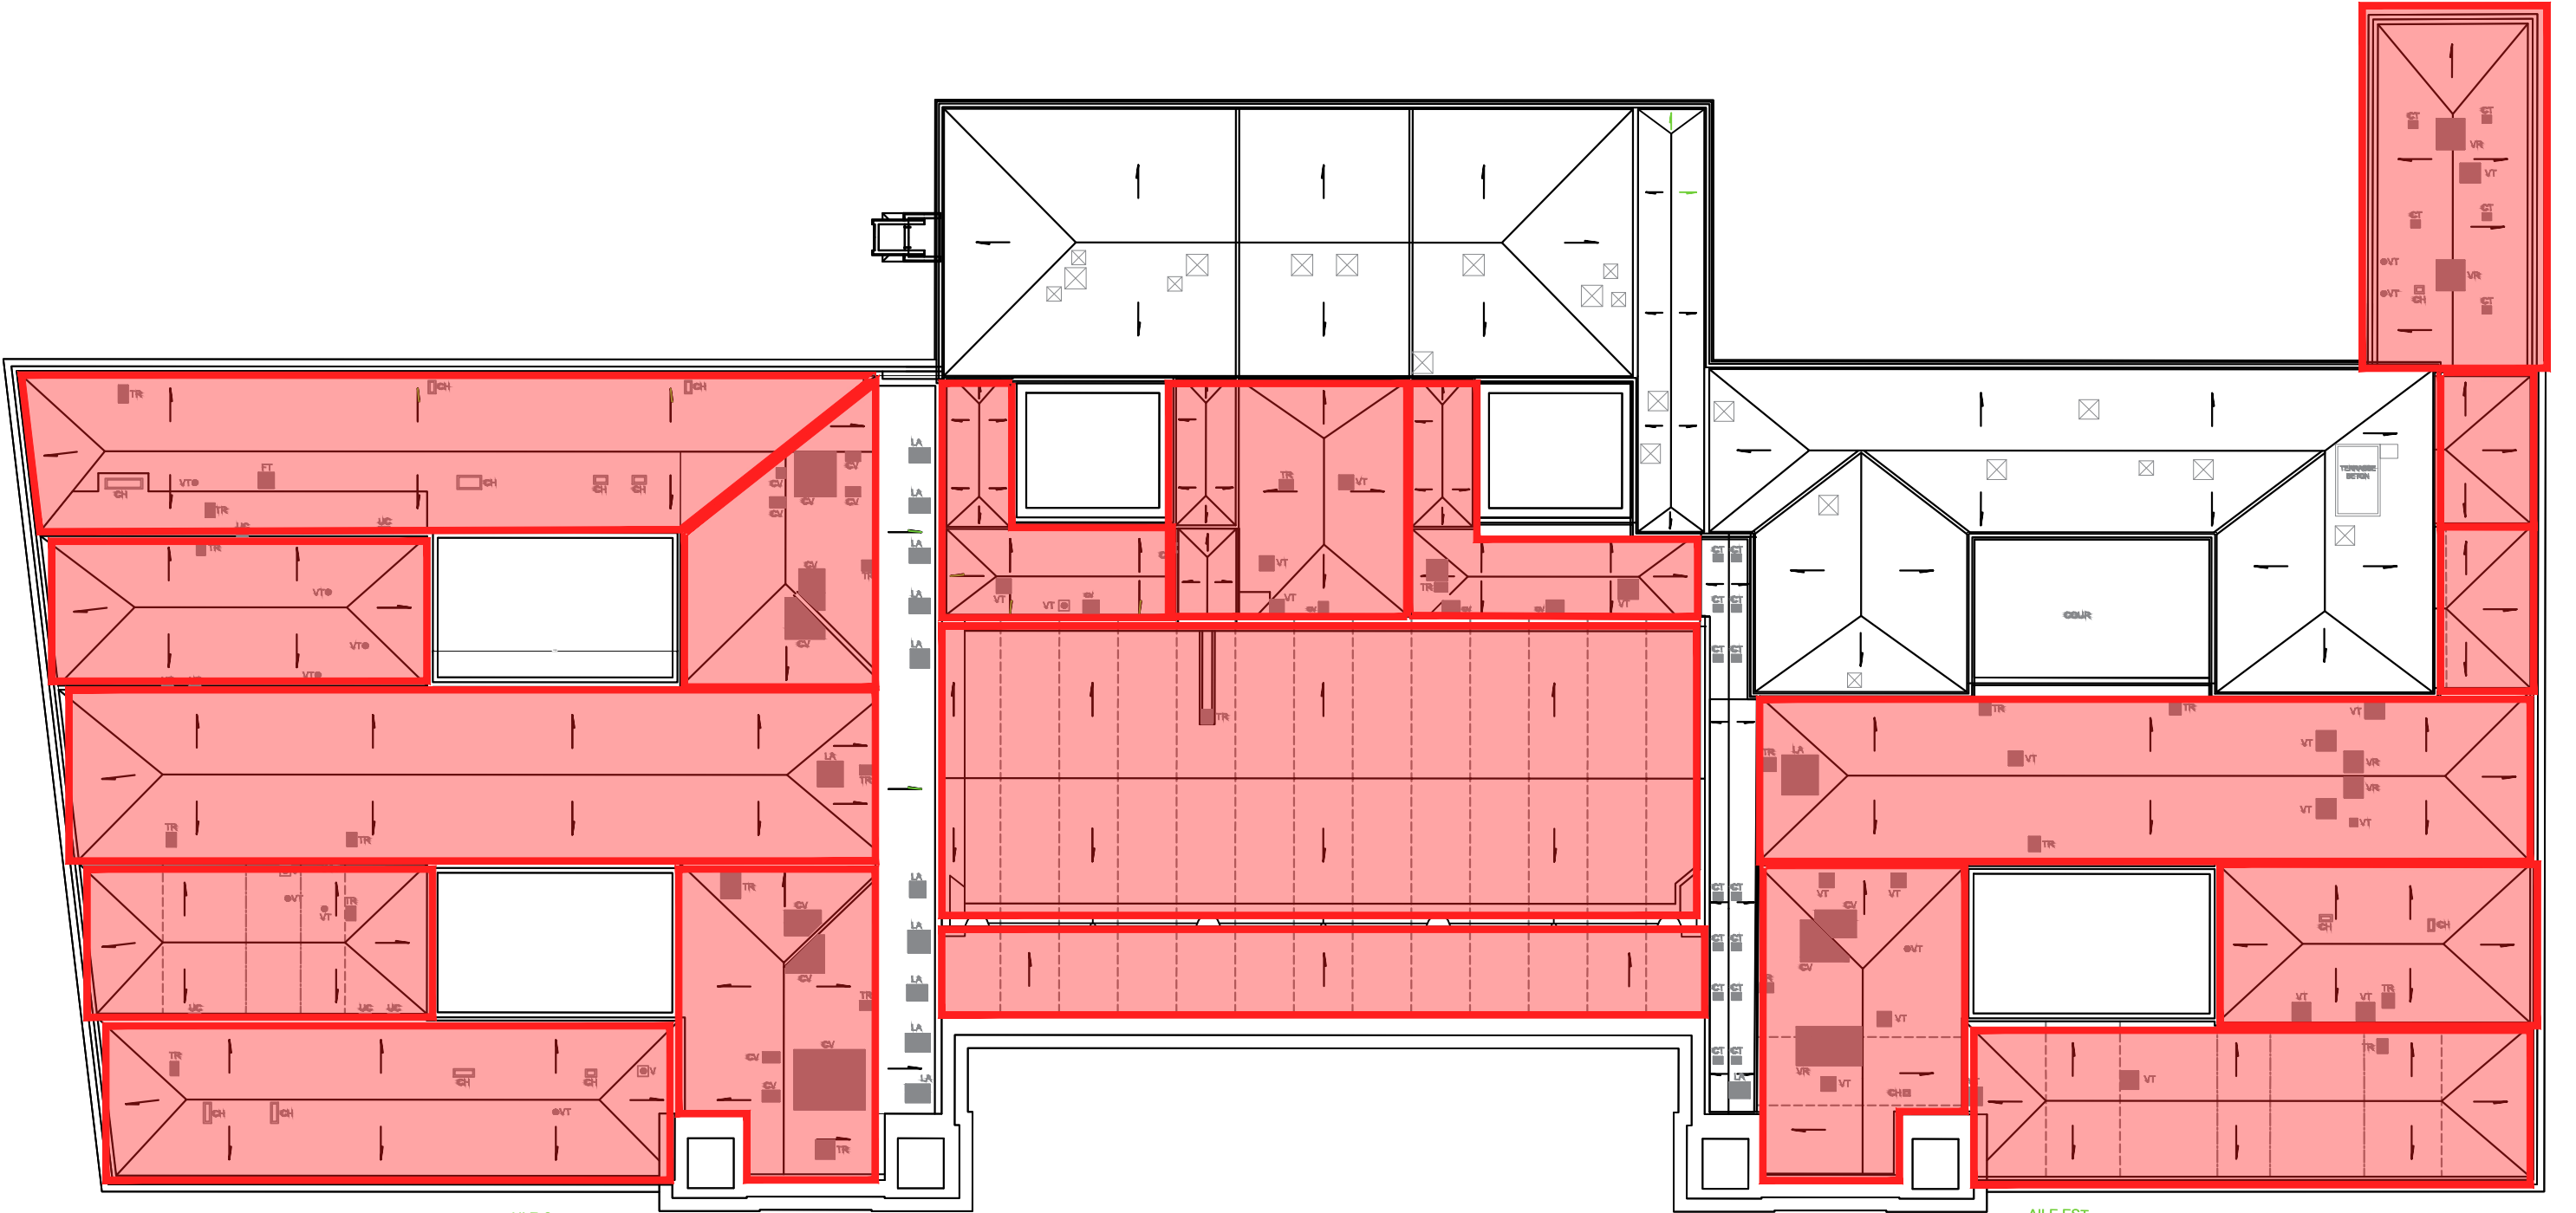


<div> MINISTÈRE DE LA JUSTICE <i>Liberté Égalité Fraternité</i></div>	Ministère de la justice Secrétariat général Département Immobilier de BORDEAUX Place de la république - 33 000 BORDEAUX	MAÎTRE D'OUVRAGE								
<div>PROJET : Palais de Justice Thiac - Bordeaux</div>										
<div> L'INGÉNIERIE CO-CRÉATIVE</div>	TPF ingénierie 74 rue Georges BONNAC Les Jardins de Gambetta - Tour 1, 33000 BORDEAUX T : 05 57 81 50 40	INGENIERIE								
<div> ARCHITECTURE PATRIMOINE</div>	ARCHITECTURE PATRIMOINE BL2 Architectes- Atelier Romain Geoffroy 60 rue Hoche - 33 200 BORDEAUX Tél : 05 56 08 50 35		ARCHITECTE							
<div></div>										
TITRE							SITUATION			
CARNET DE PHASAGE PHASE 1										
DATE	INDICE	MODIFICATIONS								
27/02/26	01	CRÉATION DU DOCUMENT								
CODE DOCUMENT		THIAC_DCE_MACROLOT_CARNET DE PHASAGE_01								
NUM PROJET	PHASE	NATURE	N° SERIE	NIVEAU	INDICE	BATIMENT	ECHELLE	DATE	NB PAGES	
NAQ220130	DCE	PLAN	STR	TOIT	01	BÂT	-	27/02/26	-	
AGENCE TPFI		DESSIN		VERIFICATION		APPROBATION		<div>TPF Ingénierie www.tpf-i.fr</div> <div> MEMBER OF</div>		
NAQ		VRO		AAL		PN				


Phase 1 : Nettoyage des combles







Légende :

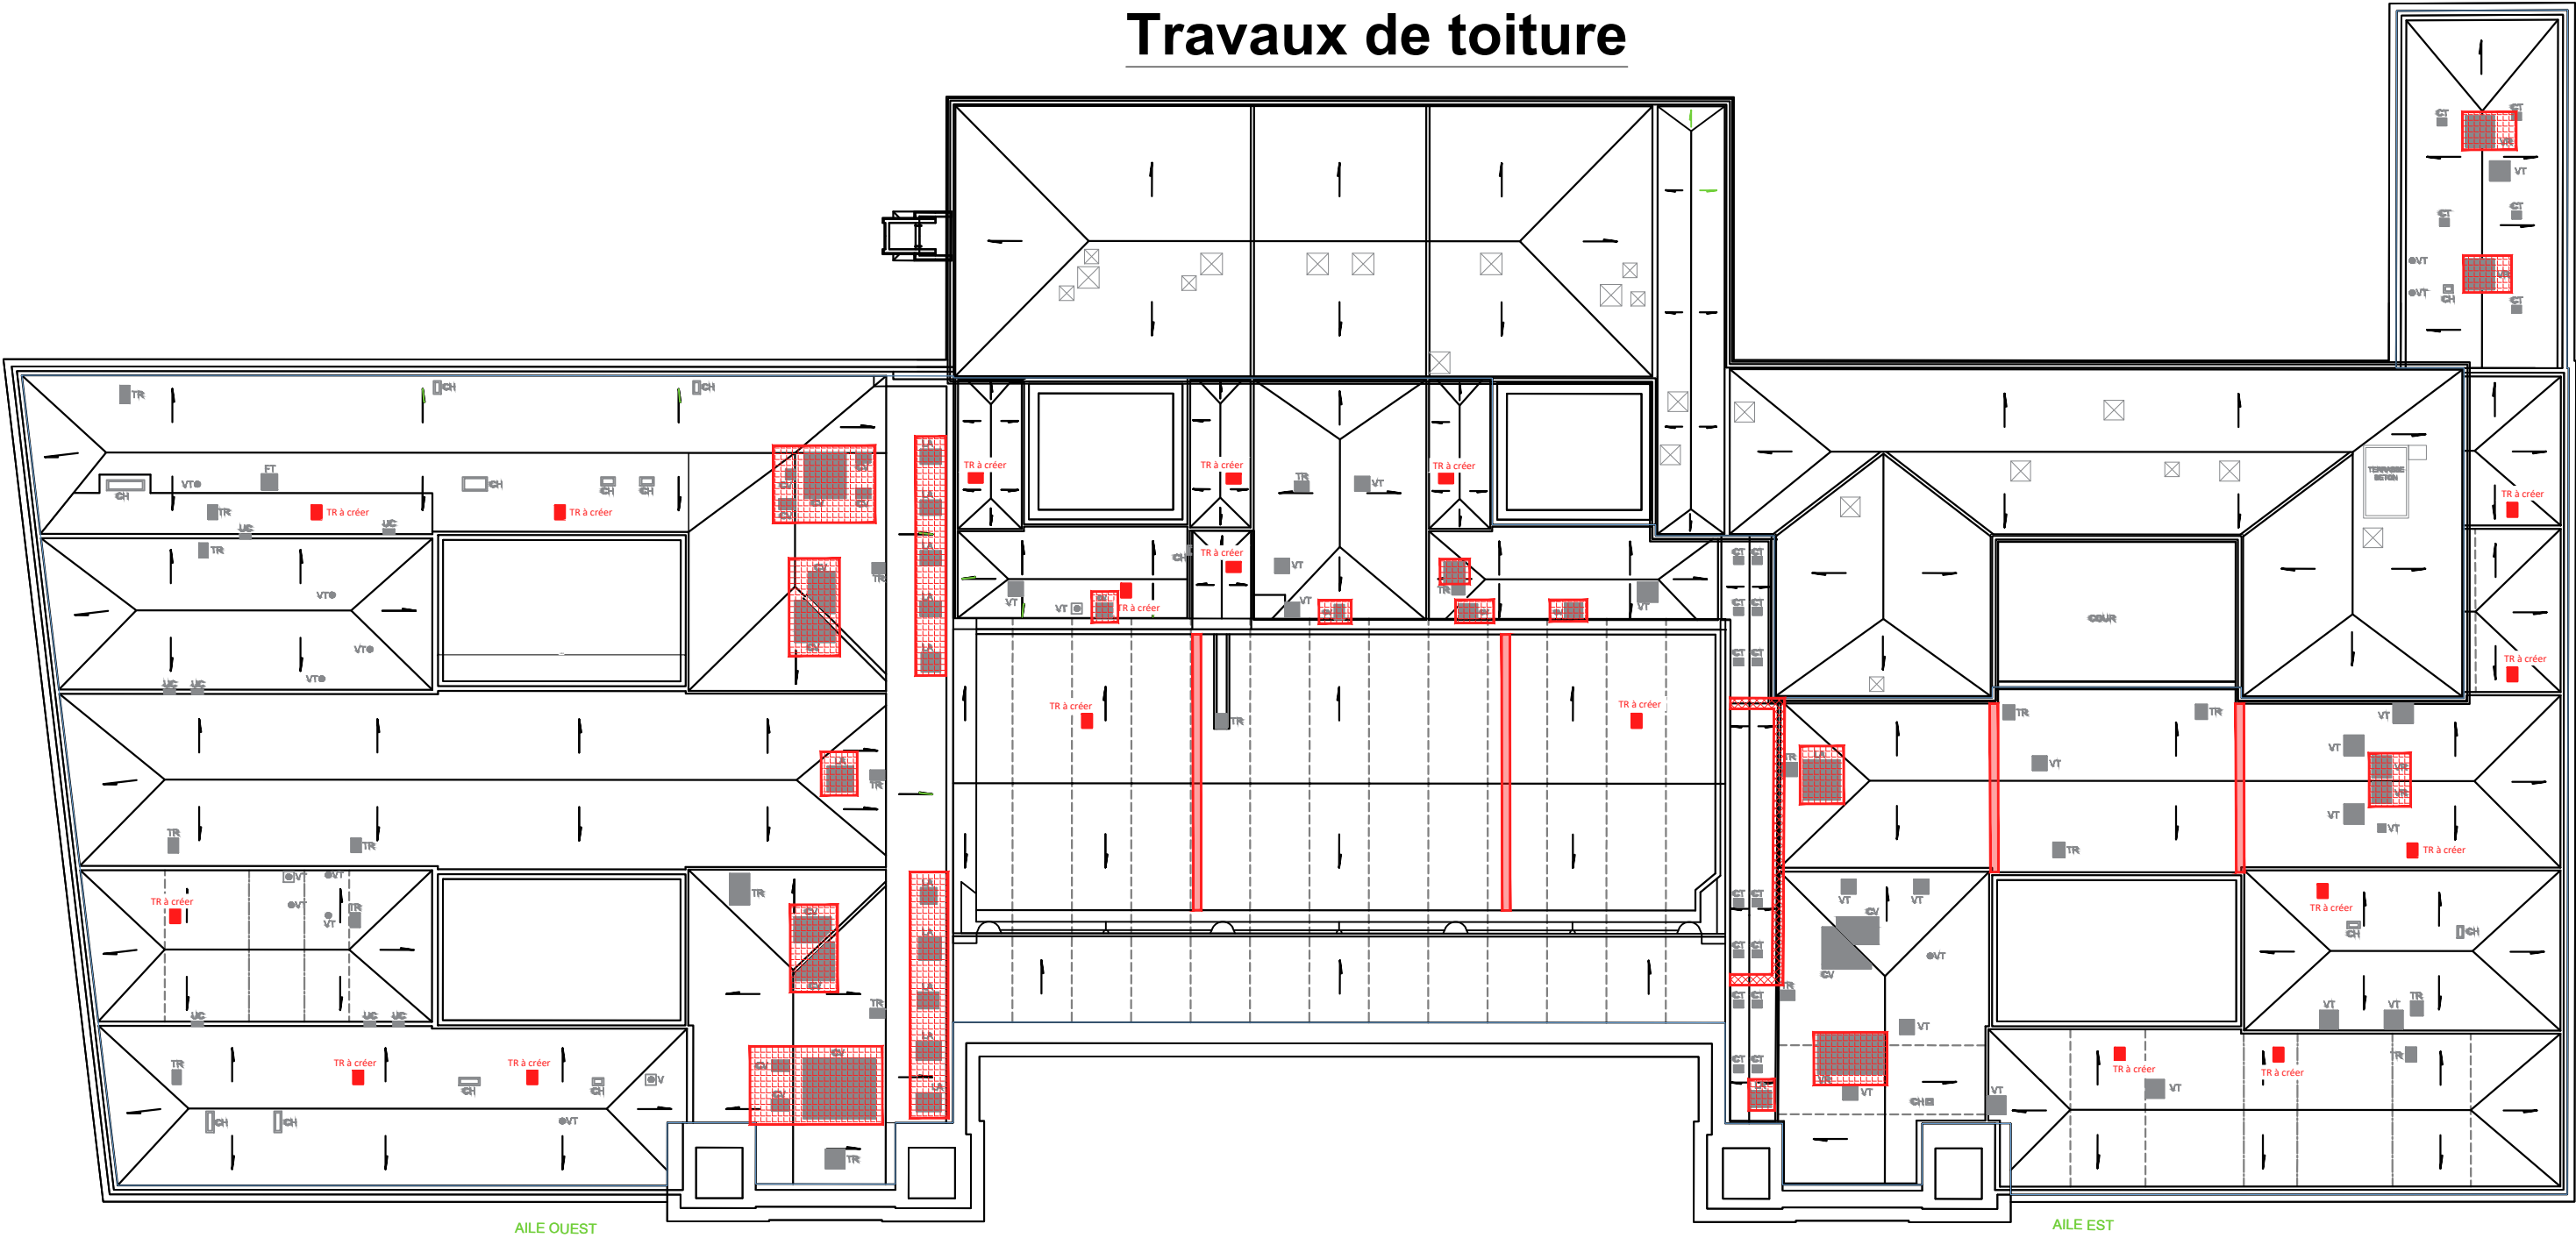: Nettoyage des combles


Phase 2 : Travaux de compartimentage + Travaux de toiture








Légende :

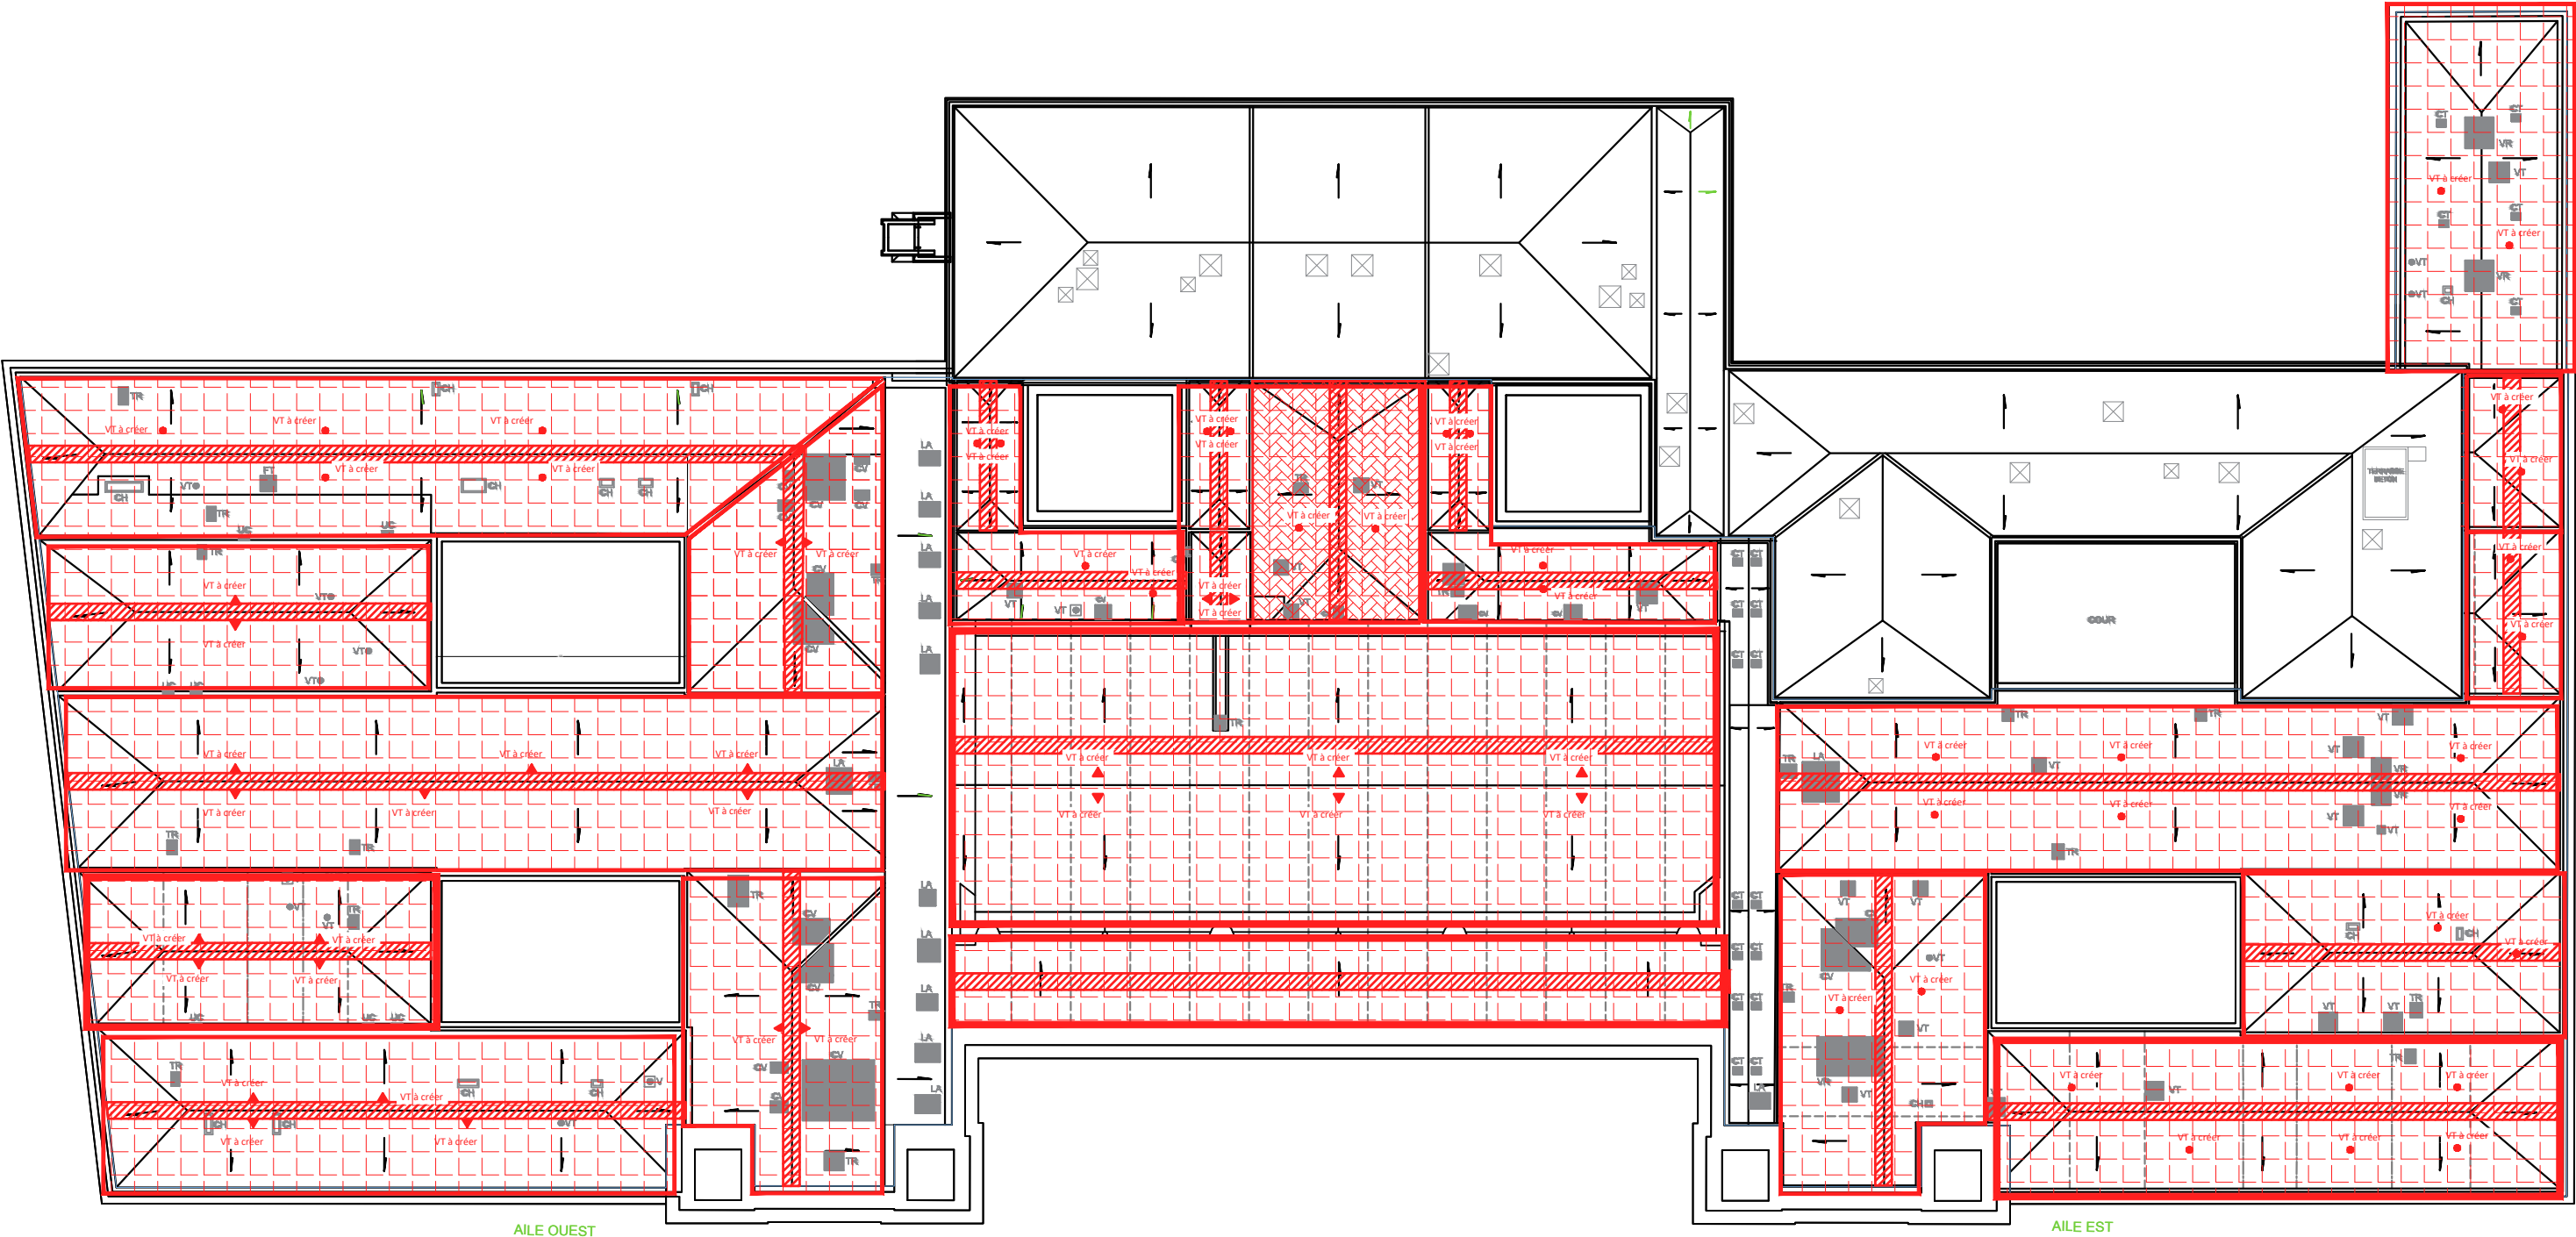-  : Compartimentage
-  : Création de passage sur toiture
-  : Nettoyage des verrières
-  : Création de trappes d'accès


Phase 3 : Travaux de charpente



Légende :

-  : Création de circulation en plénum
-  : Ouverture à créer
-  : Renforcement Poutre - Charpente n°6
-  : Renforcement + Réparation des charpentes
-  : ventilation + Assainissement

Phase 4 : Traitement des charpentes

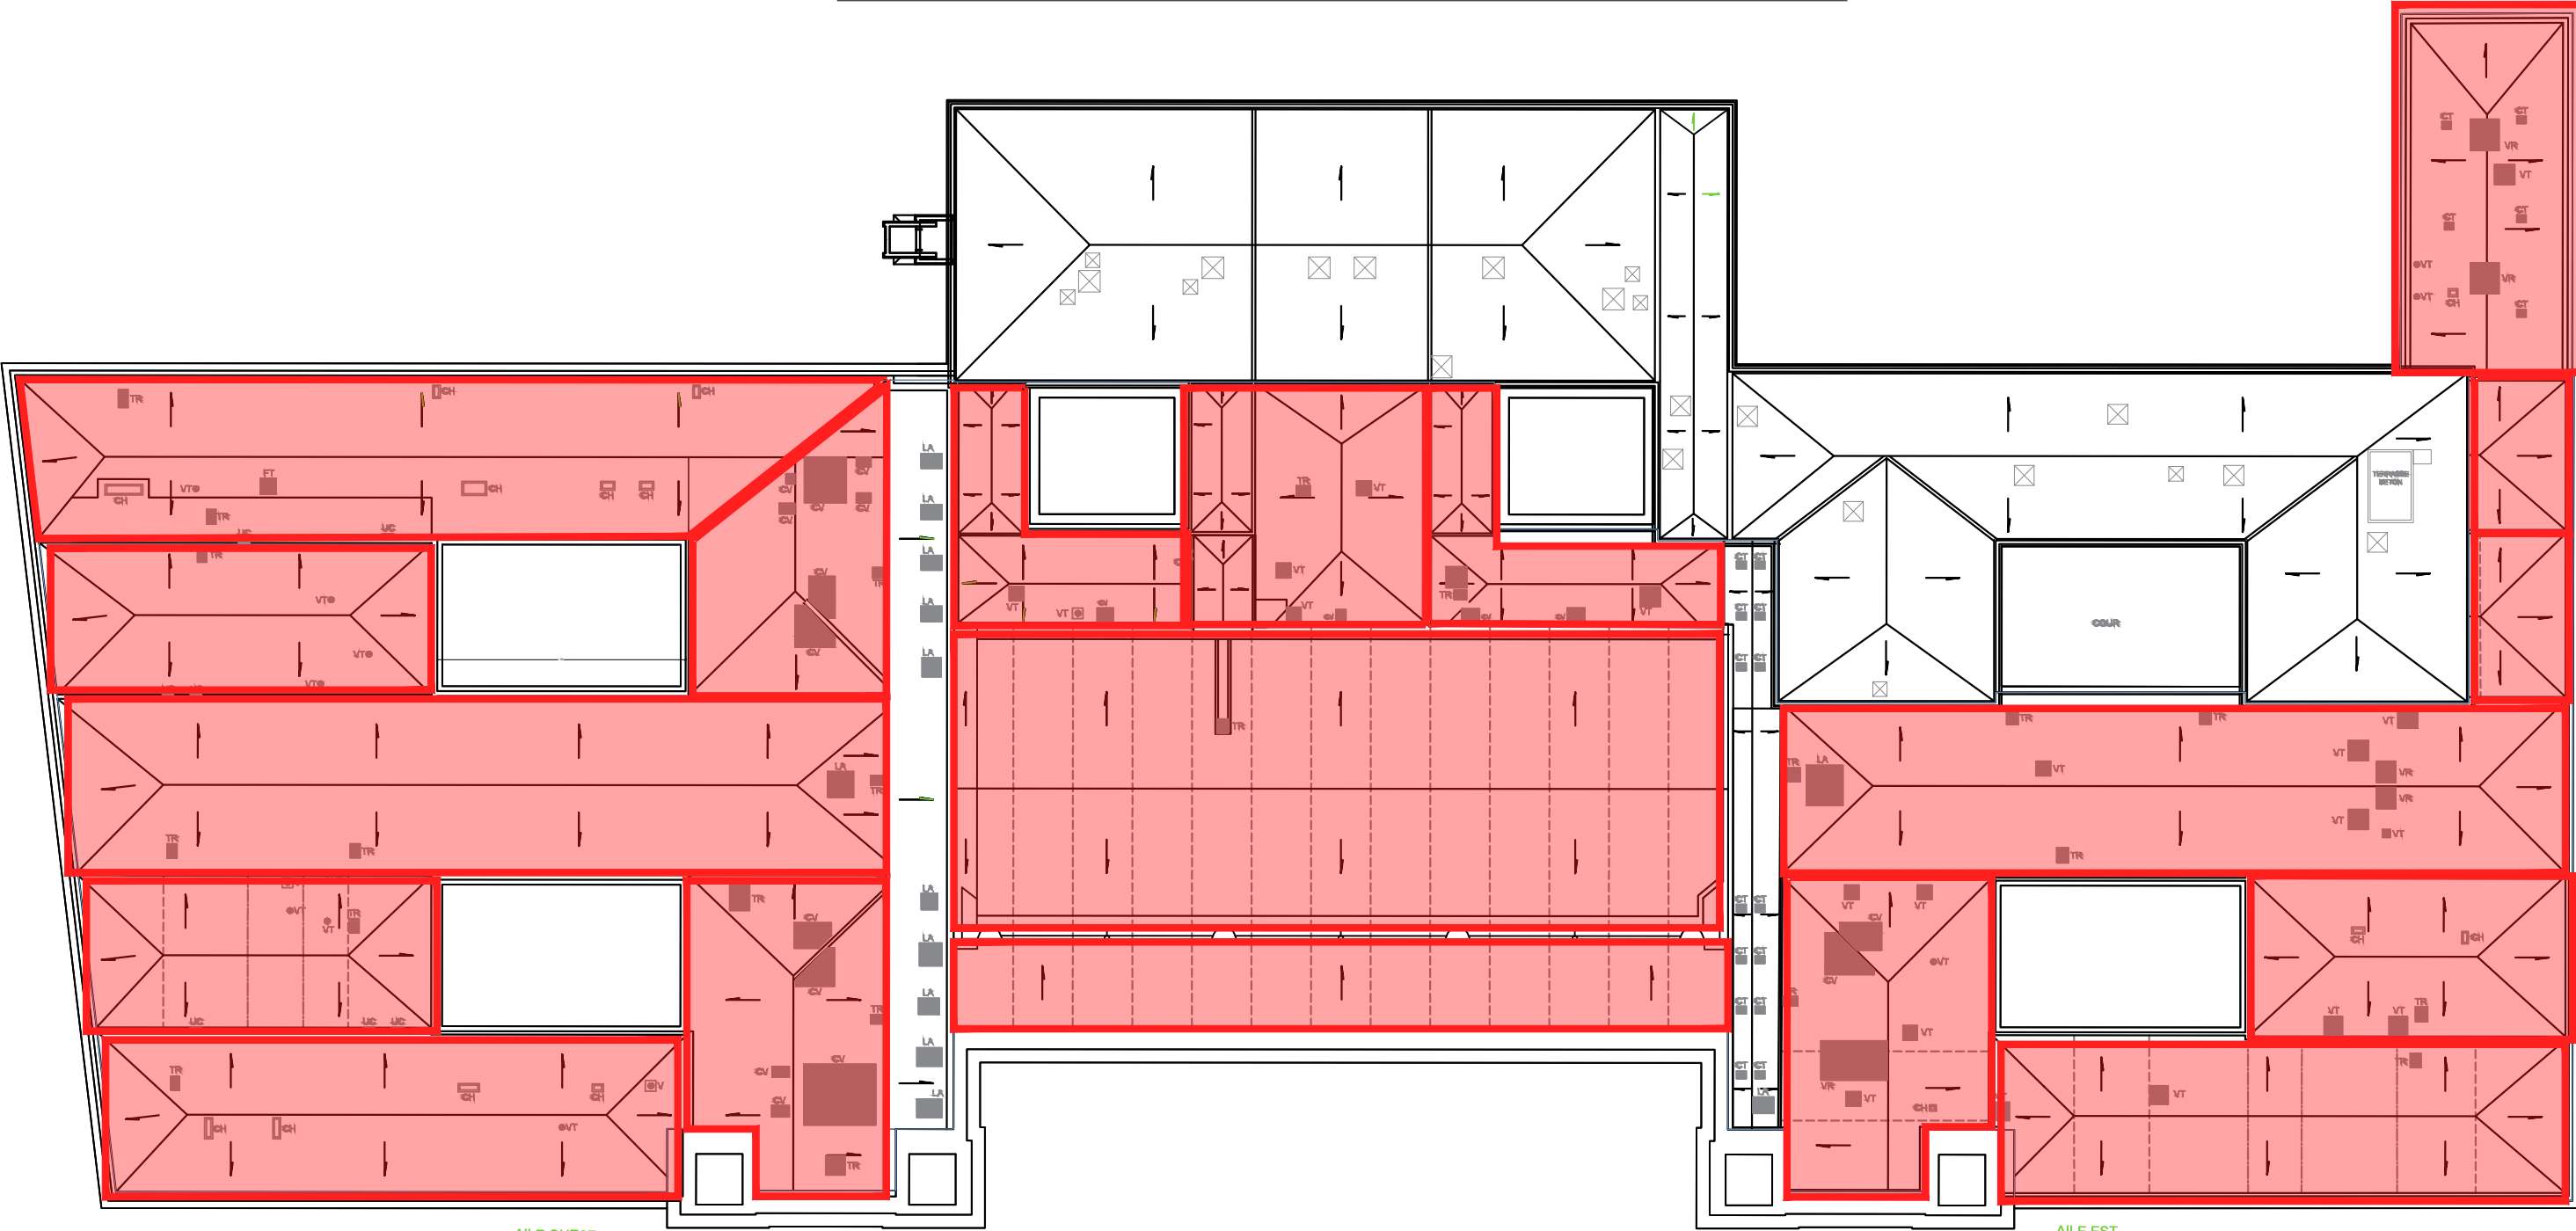

AILE OUEST


AILE EST

Légende :




: Traitement des charpentes

Phase 5 : Isolation des combles

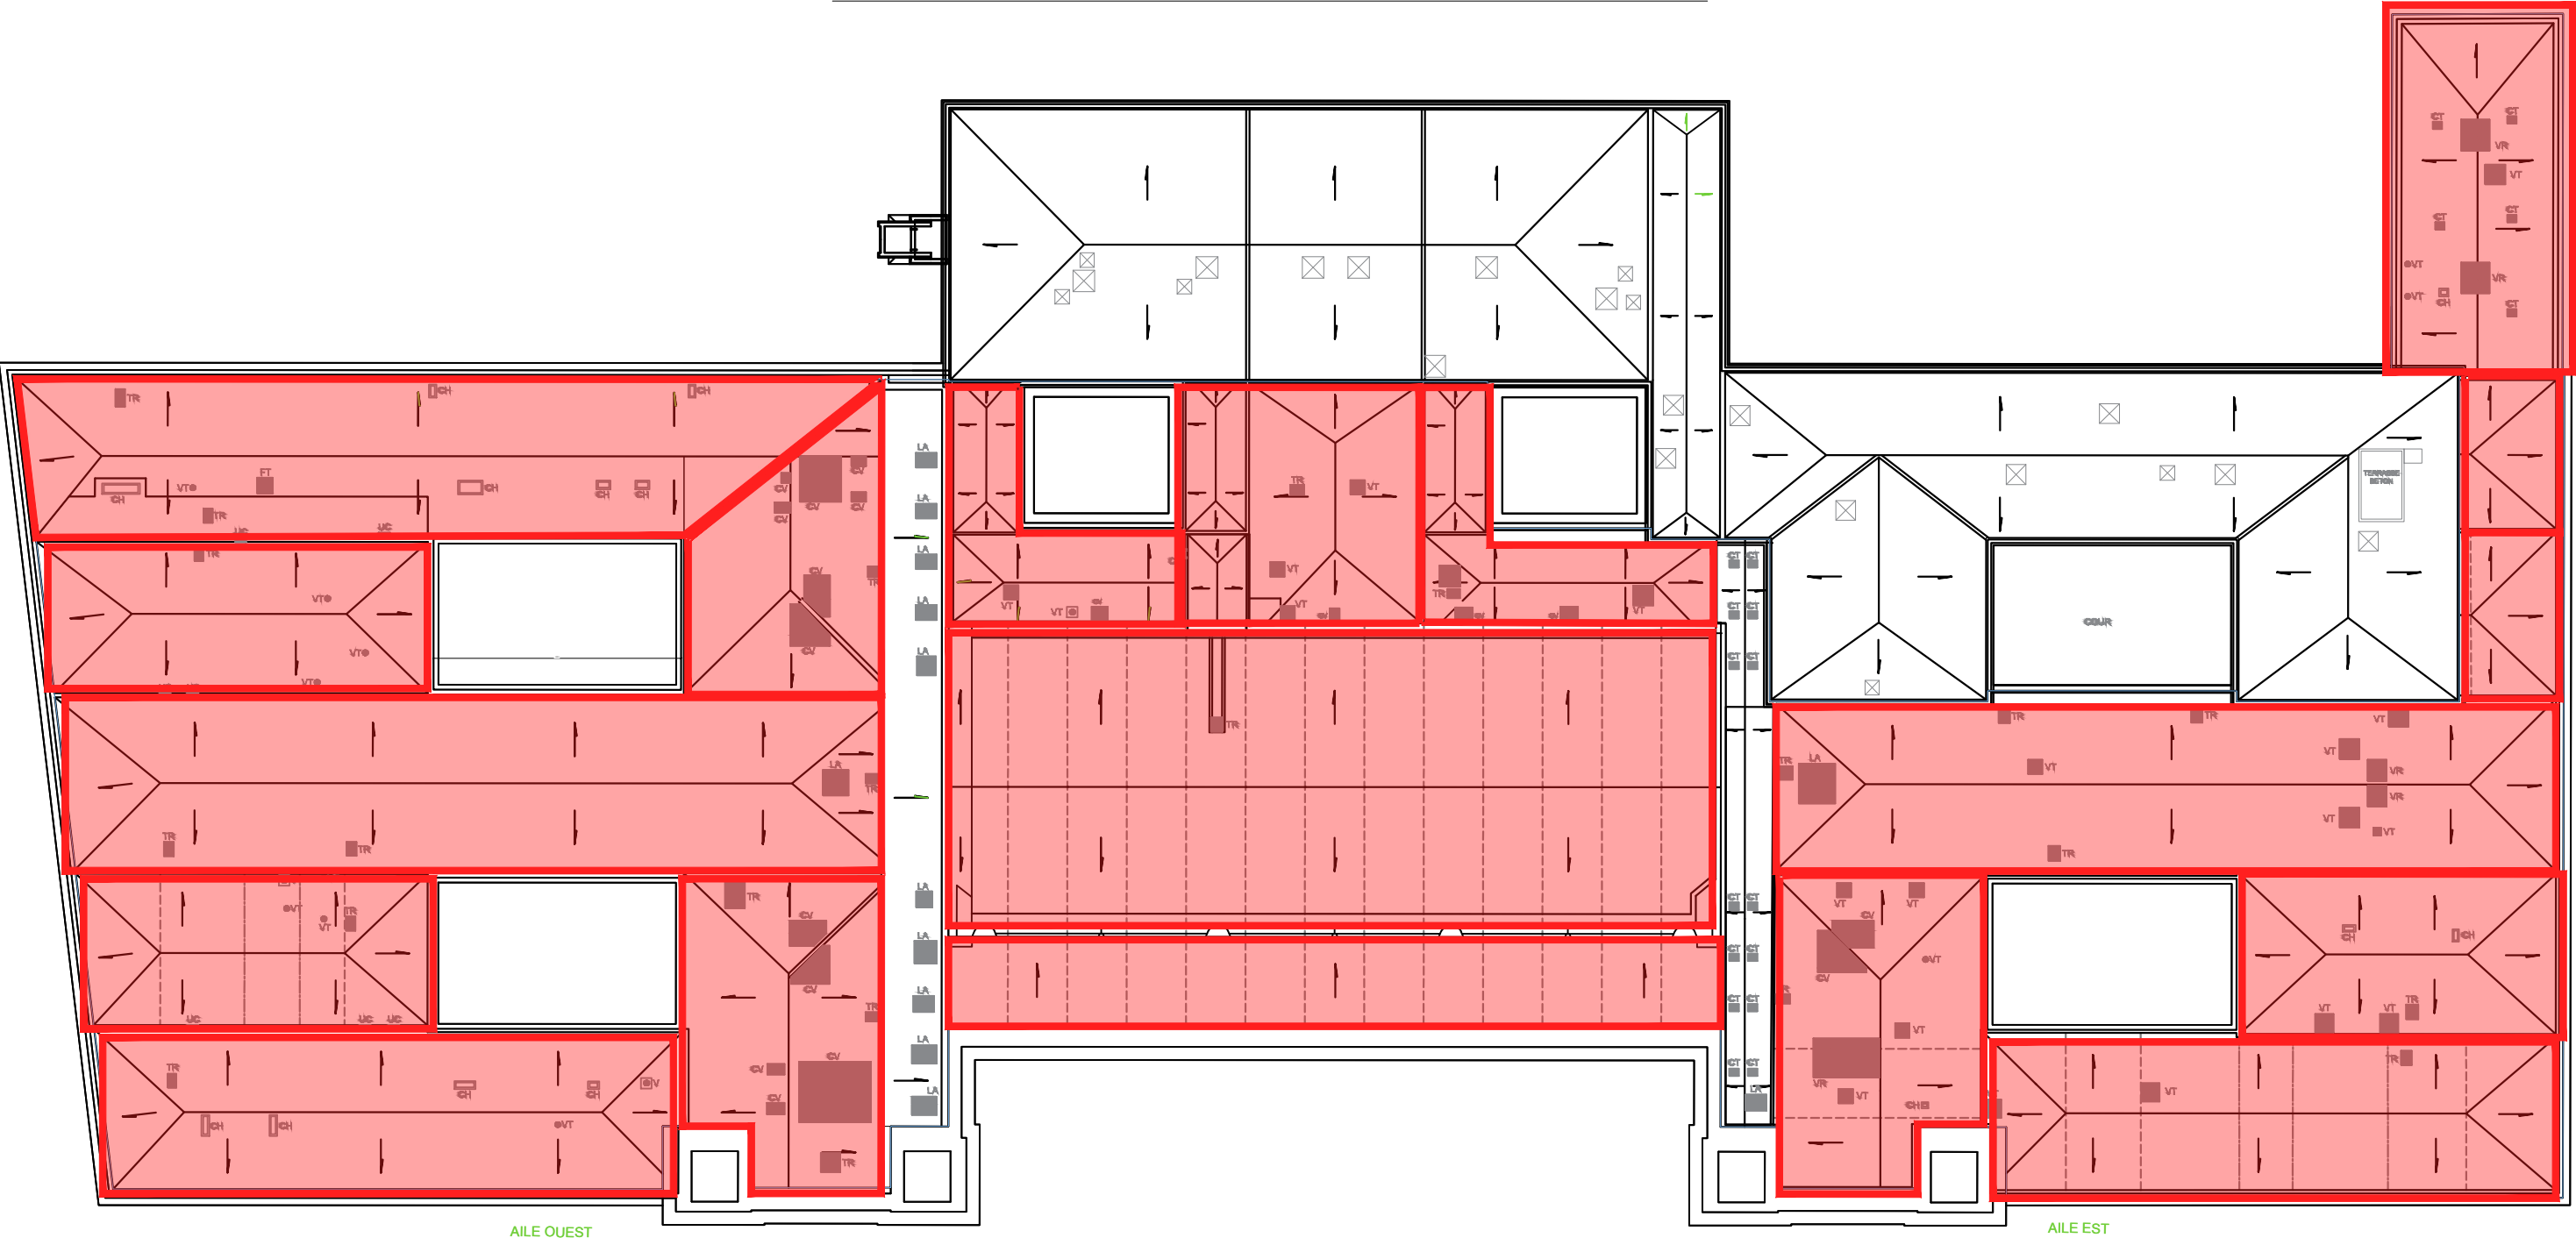

Légende :

 : Isolation des combles