
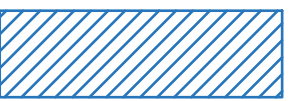


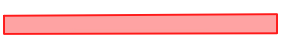


Légende :


 : Circulations en combles à créer





 : Cloisonnement en combles à créer/modifier


 : Cloisonnement en combles existant

 : Ouverture à créer

 : Repérage diagnostic structurel par analogie


 : Repérage diagnostic structurel relevé

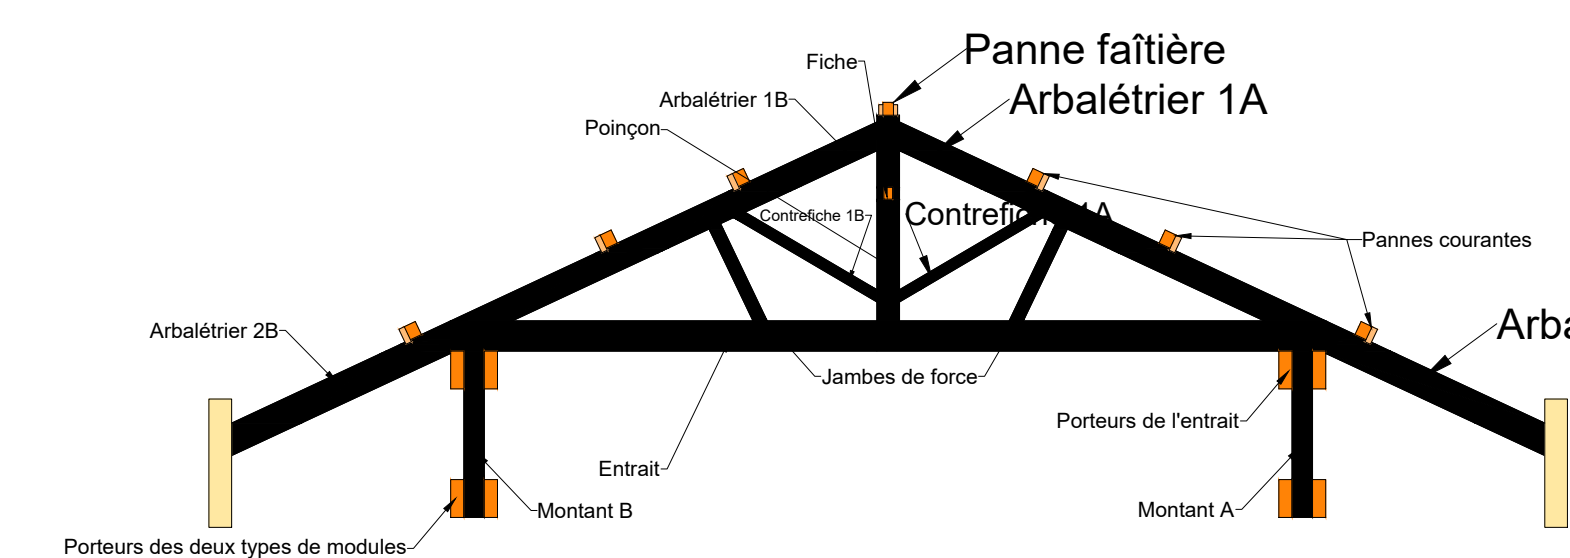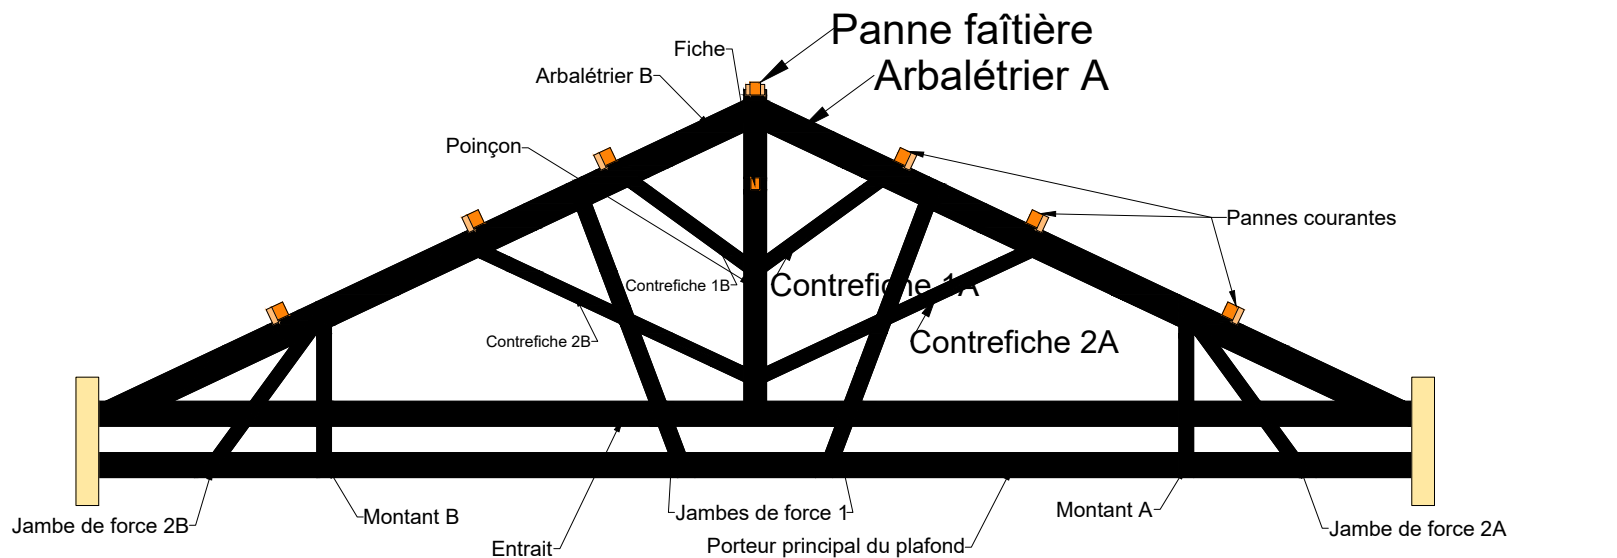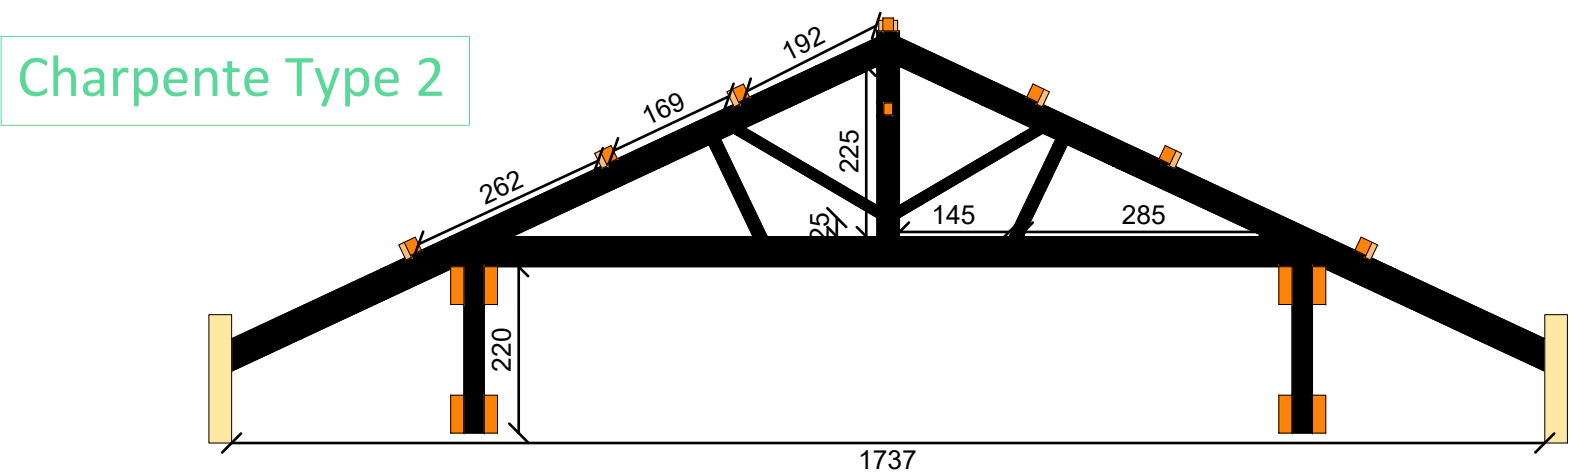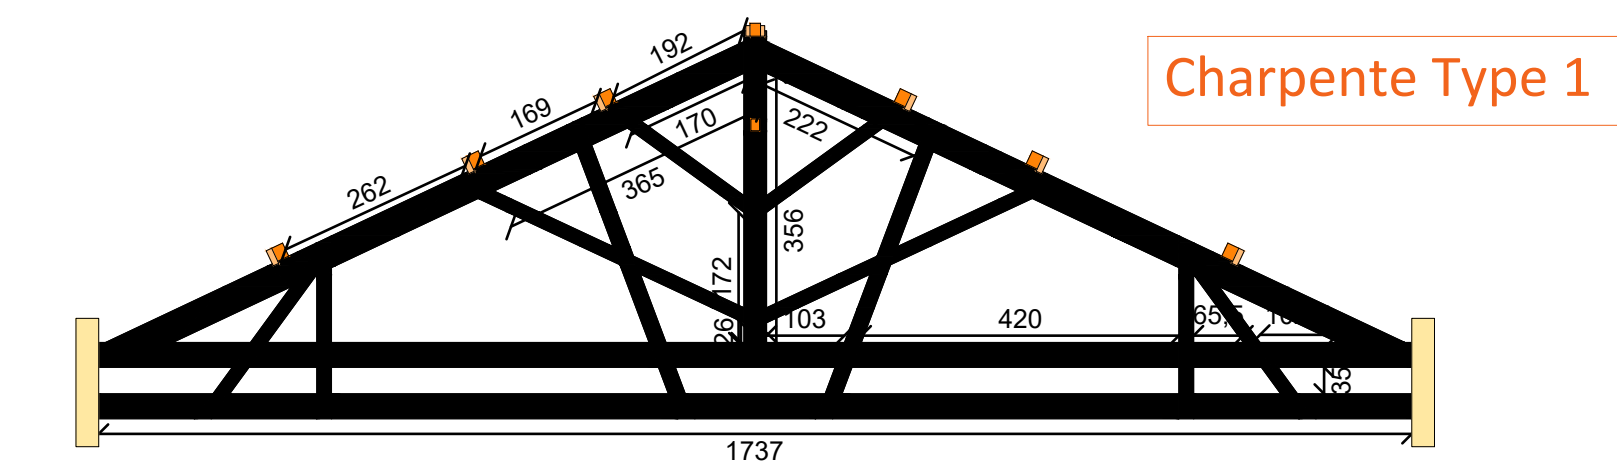


**MINISTÈRE DE LA JUSTICE**
*Liberté
Égalité
Fraternité*

Ministère de la justice
Secrétariat général
Département Immobilier de BORDEAUX
Place de la République - 33 000 BORDEAUX


MATRE
D'OUVRAGE

**TPF ingénierie**
74 rue Georges BONNAC
Les Jardins de Gambetta - Tour 1,
33000 BORDEAUX
T : 05 57 81 50 40

INGENIERIE

**ARCHITECTURE PATRIMOINE**
BL2 Architectes - Atelier Romain Geoffroy
60 rue Hoche - 33 200 BORDEAUX
Tél : 05 56 08 50 35

ARCHITECTE

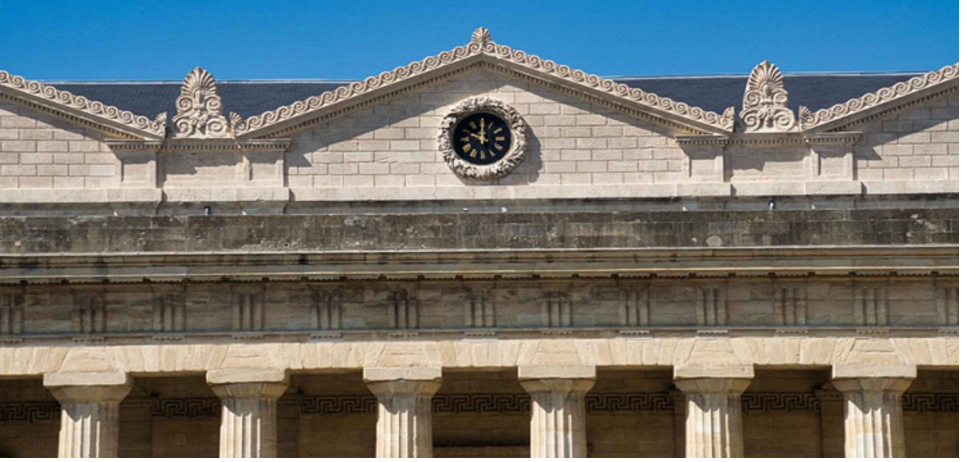

TITRE		SITUATION							
PLAN DE PRINCIPE DE CHARPENTE									
DATE	INDICE	MODIFICATIONS							
31/10/25	01	CRÉATION DU DOCUMENT							
17/11/2025	02	MISE À JOUR							
20/01/2026	03	MAJ							
10/06/2026	04	SUPPRESSION DE L'ARTICLE ISOLATION SUR FAUX PLAFONDS							
CODE DOCUMENT		THIAC_DCE_MACROLOT_PLAN DE PRINCIPE DE CHARPENTE_04							
NUM PROJET	PHASE	NATURE	N° SERIE	NIVEAU	INDICE	BATIMENT	ECHELLE	DATE	NB PAGES
NAQ220130	DCE	PLAN	STR	COMBLES	04	Bât	1/200	10/06/26	-
AGENCE TPFI		DESSIN		VERIFICATION		APPROBATION		TPF Ingénierie www.tpf.fr	
NAQ		VRO		VRO		PN			