


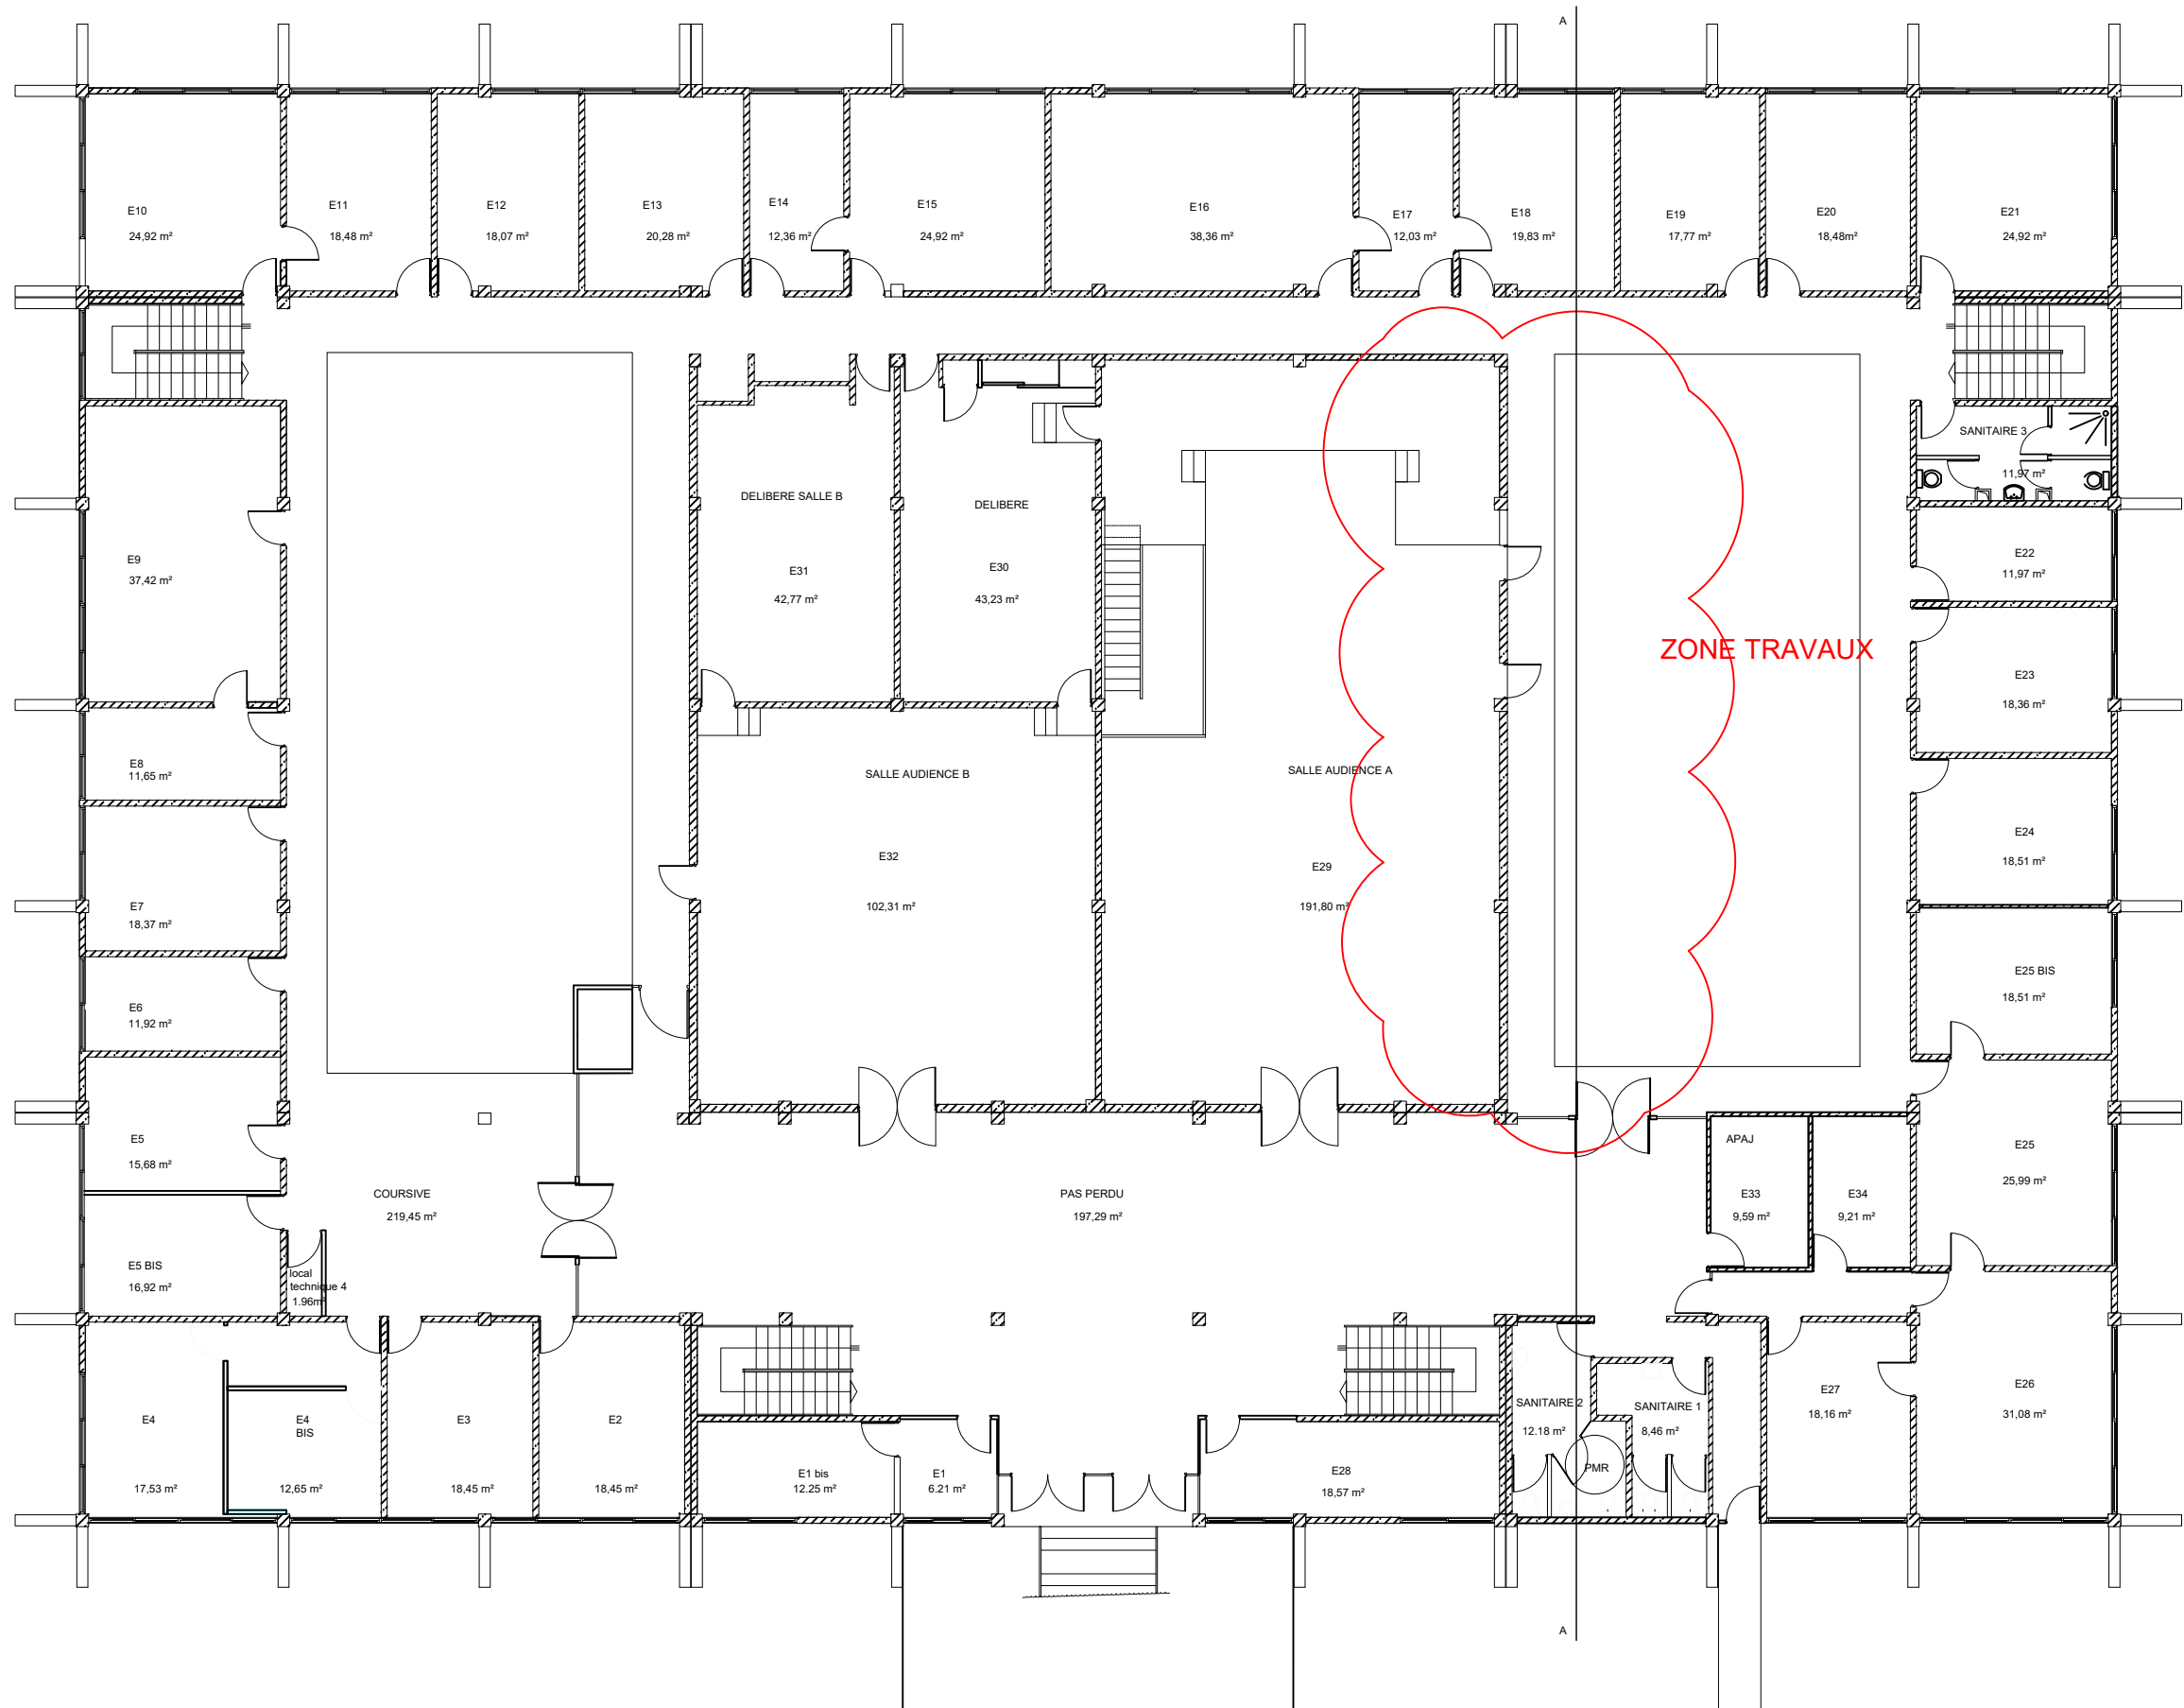

Ce document appartient a la cour d'appel de Papeete, toute divulgation, reproduction ou utilisation de tout ou partie de ce document ne peut être faite sans l'autorisation écrite de la cour d'appel de Papeete

COUR D'APPEL DE PAPEETE

FOND DE PLAN ETAGE DESAMANTAGE PATIO
ZONE TRAVAUX

Date
30-03-2026

Phase
DCE

Indice
A

Dessiné par
P PS

Maître d'ouvrage
Cour d'Appel

Bureau de contrôle
S/O

N° Affaire
2026 08

N° de plan
001

Echelle
1/200

Format
A3

Maître d'oeuvre
SAR

Bureau d'étude
SAR

Modifications


Date
30-03-2026

Désignation
Création du document

COUR D'APPEL DE PAPEETE

SERVICE ADMINISTRATIF REGIONAL
SERVICE IMMOBILIER
PAPEETE, Tahiti
Tel 40 50 76 28




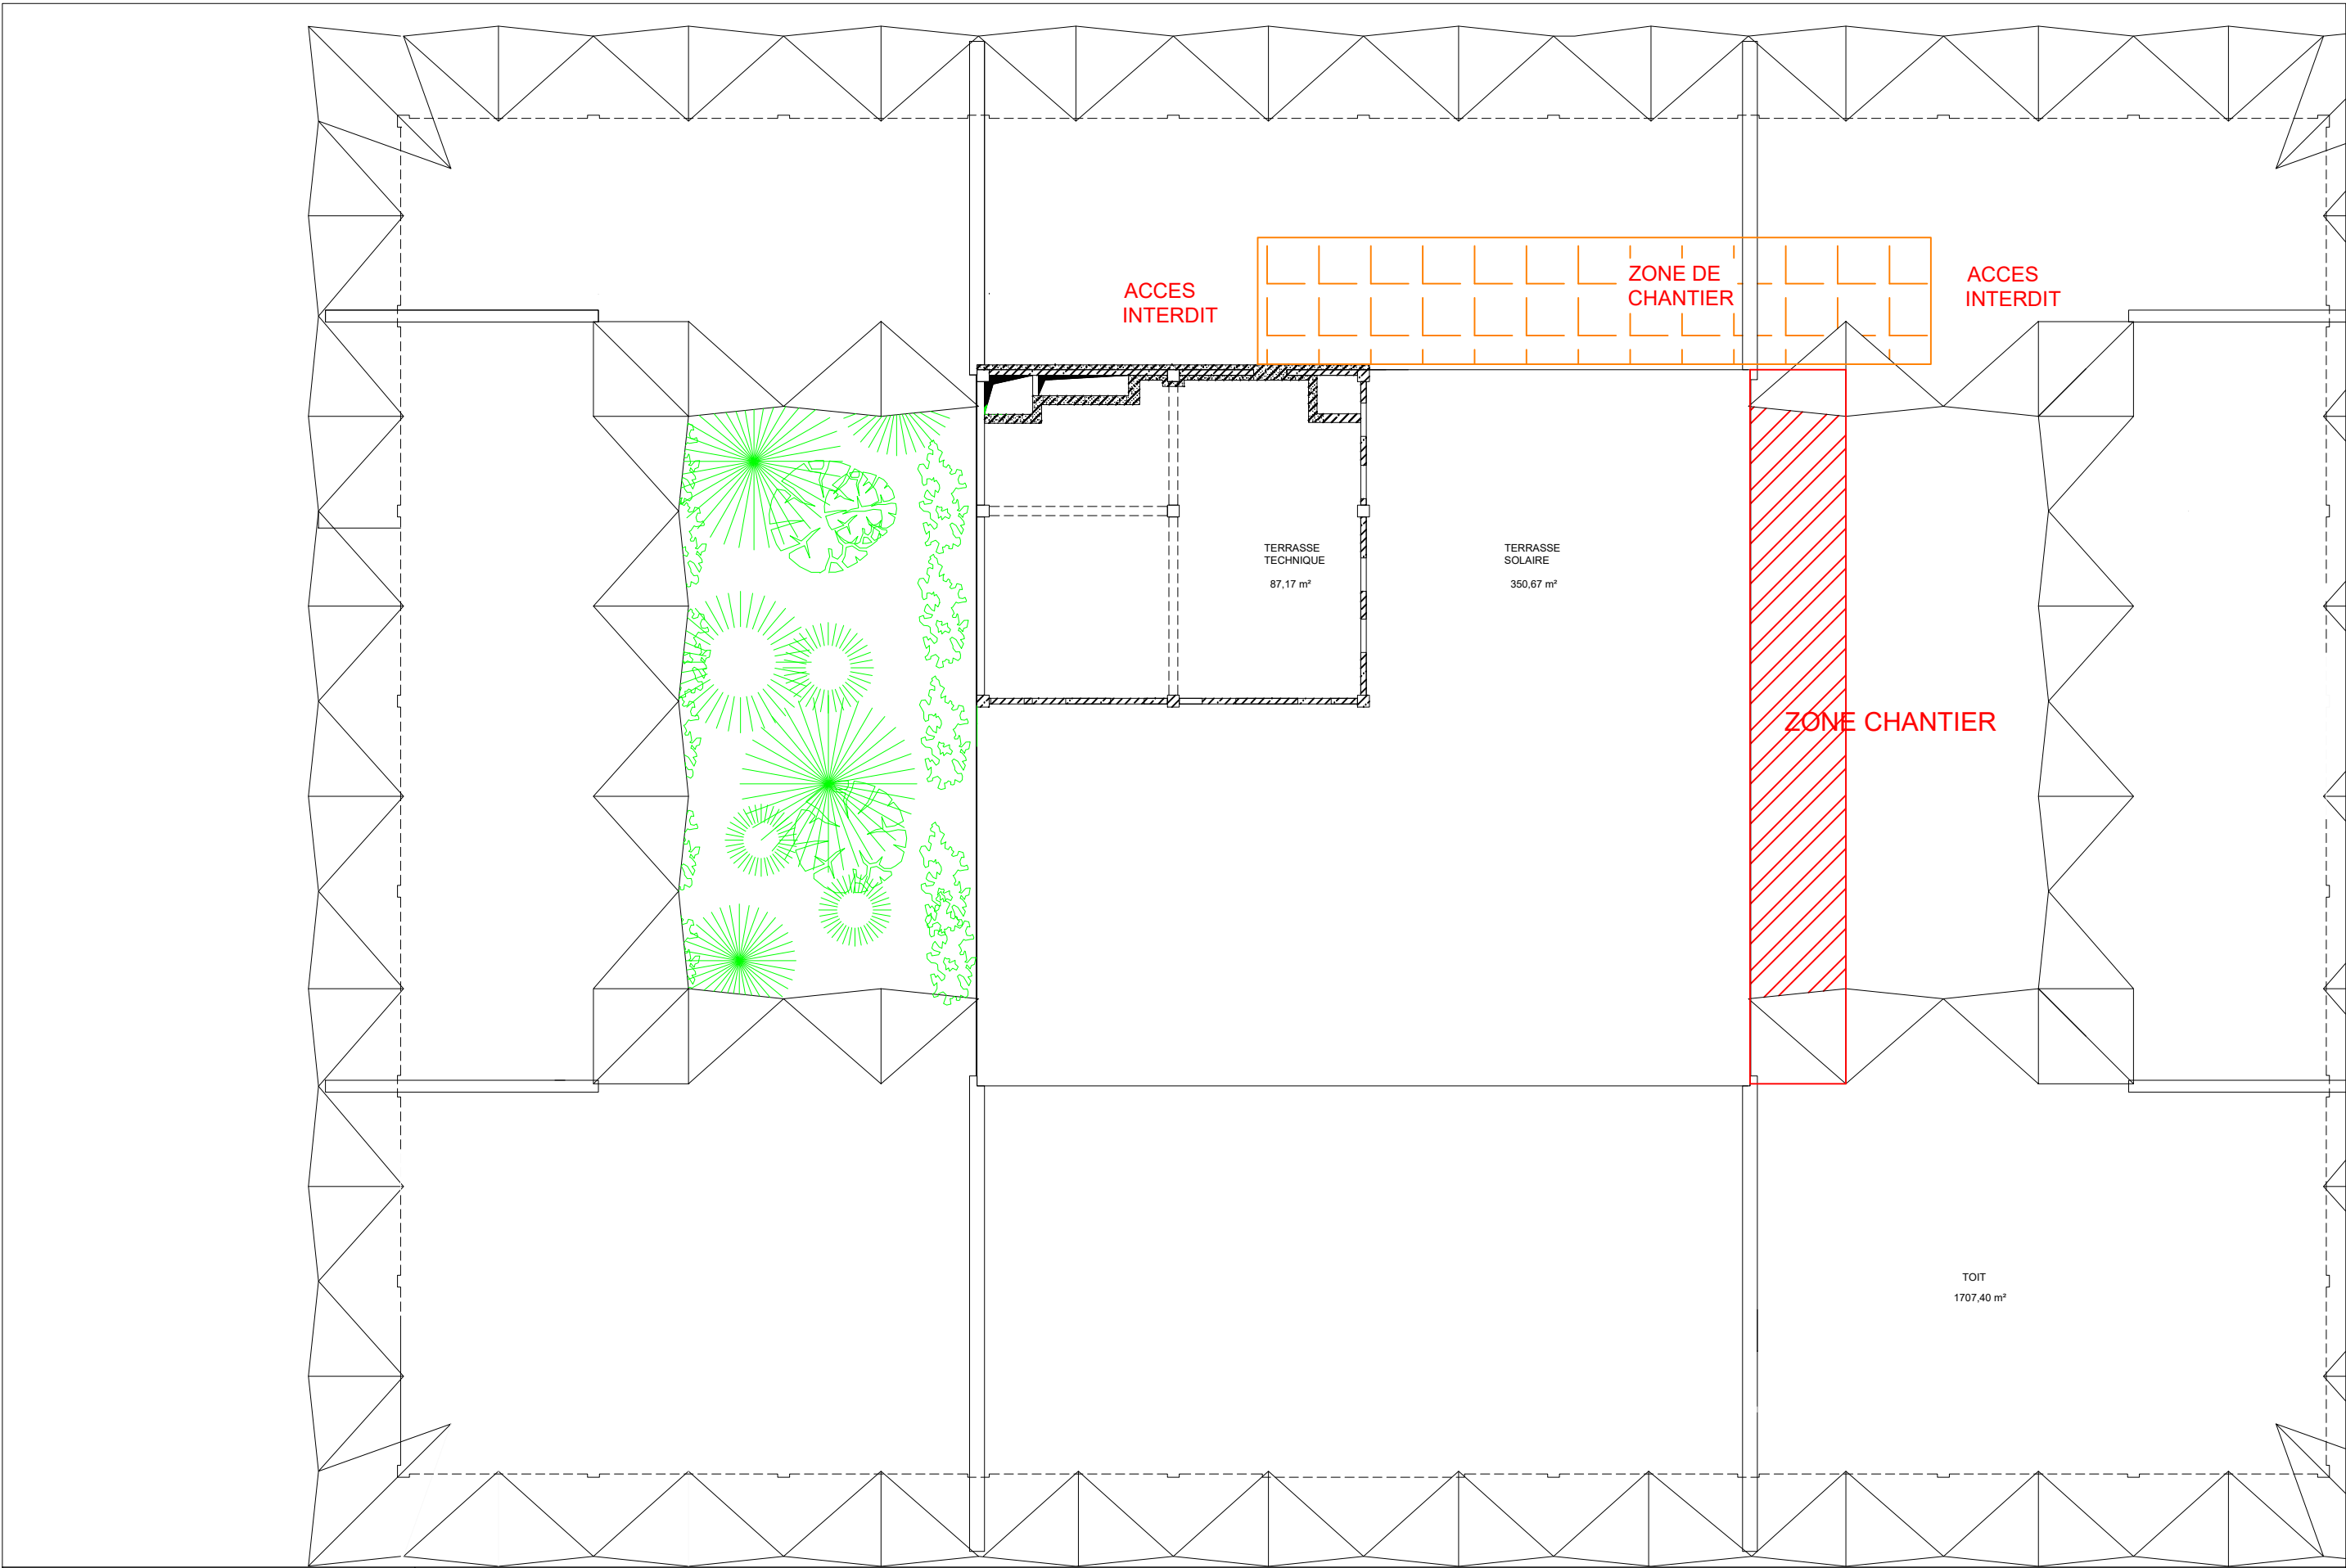

Ce document appartient a la cour d'appel de Papeete, toute divulgation, reproduction ou utilisation de tout ou partie de ce document ne peut être faite sans l'autorisation écrite de la cour d'appel de Papeete

COUR D'APPEL DE PAPEETE FOND DE PLAN ETAGE DESAMIANTAGE PATIO ZONE CHANTIER	Date 30-03-2026	Phase DCE	Indice A	Dessiné par P PS	Maître d'ouvrage Cour d'Appel	Bureau de contrôle S/O	Modifications		COUR D'APPEL DE PAPEETE SERVICE ADMINISTRATIF REGIONAL SERVICE IMMOBILIER PAPEETE, Tahiti Tel 40 50 76 28	 MINISTÈRE DE LA JUSTICE <i>Liberté Égalité Fraternité</i>
	N° Affaire 2026 08	N° de plan 002	Echelle S/O	Format A3	Maître d'oeuvre SAR	Bureau d'étude SAR	Date 30-03-2026	Désignation Création du document		

COUPE A-A

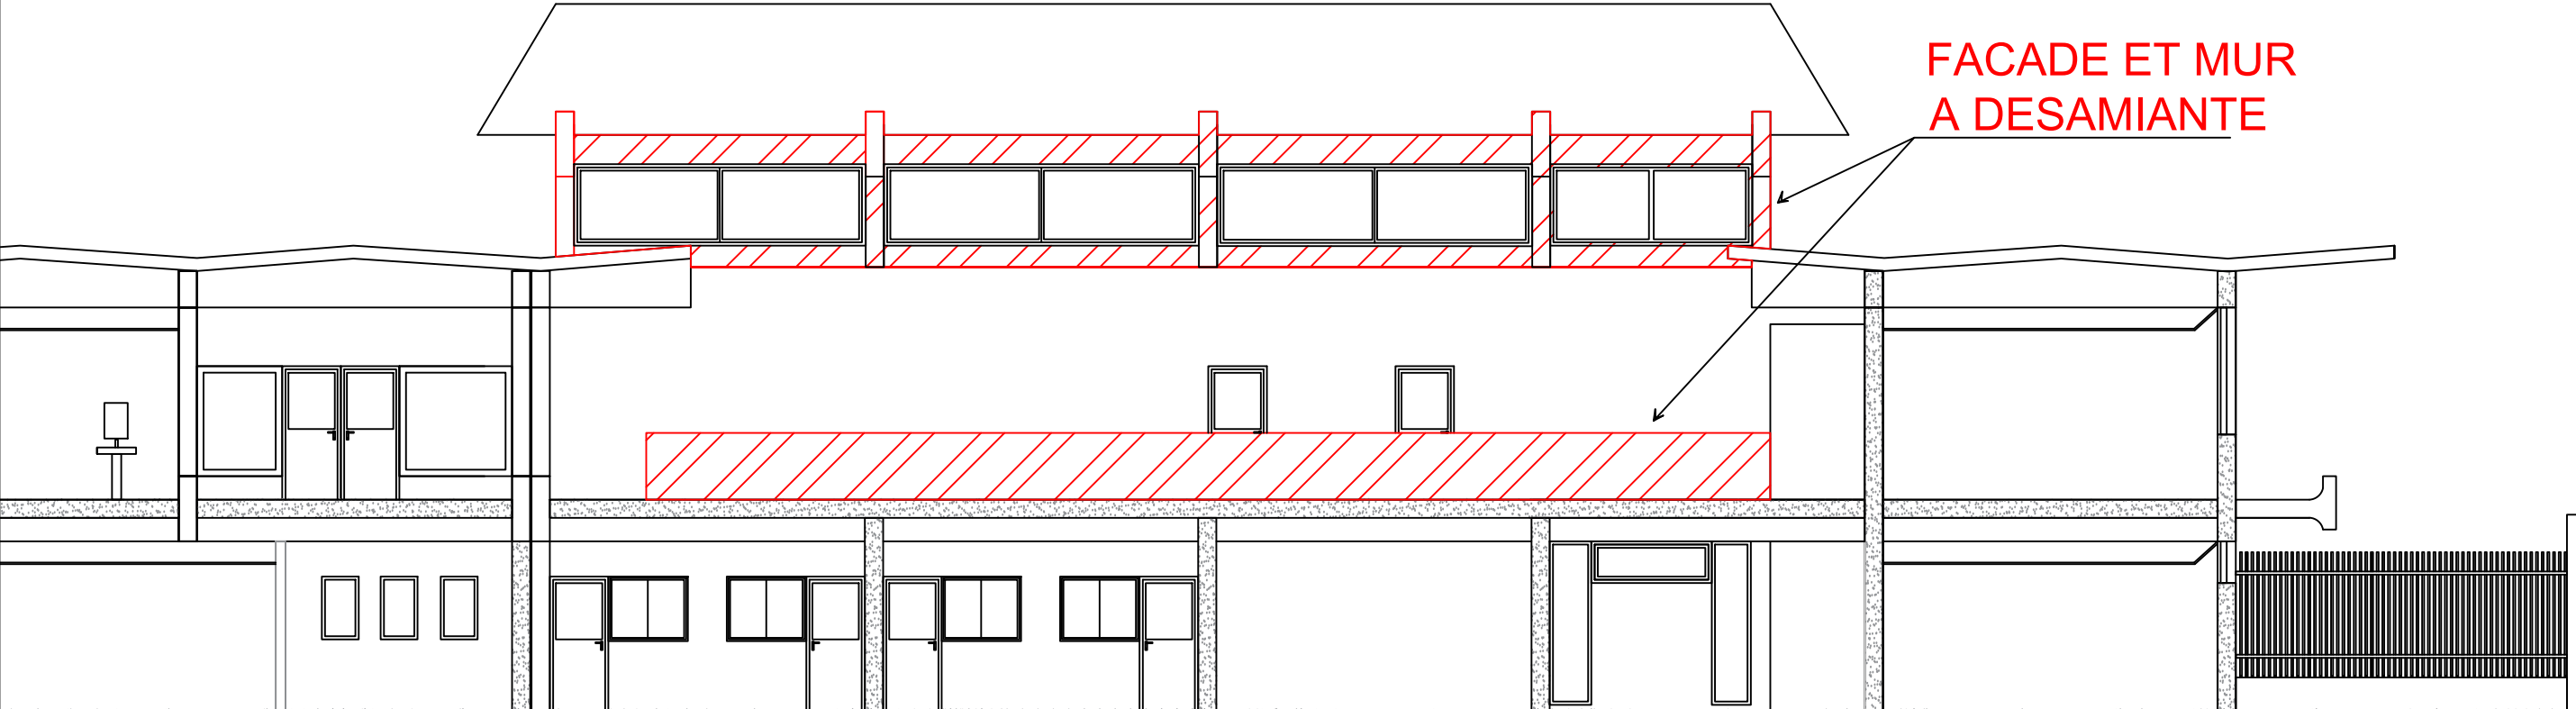

FACADE ET MUR
A DESAMIANTE

Ce document appartient a la cour d'appel de Papeete, toute divulgation, reproduction ou utilisation de tout ou partie de ce document ne peut être faite sans l'autorisation écrite de la cour d'appel de Papeete

COUR D'APPEL DE PAPEETE	Date 30-03-2026	Phase DCE	Indice A	Dessiné par P PS	Maître d'ouvrage Cour d'Appel	Bureau de contrôle S/O	Modifications		COUR D'APPEL DE PAPEETE SERVICE ADMINISTRATIF REGIONAL SERVICE IMMOBILIER PAPEETE, Tahiti Tel 40 50 76 28	
	N° Affaire 2026 08	N° de plan 003	Echelle S/O	Format A3	Maître d'oeuvre SAR	Bureau d'étude SAR	Date 30-03-2026	Désignation Création du document		
FOND DE PLAN ETAGE DESAMIANTAGE PATIO										
ZONE MCA COUPE A-A										