

DEMOLITION DE L'ANCIENNE MAISON D'ARRÊT DE MÂCON

Ministère de la Justice
Direction Interrégionale Grand-Centre


21077 – DIJON CEDEX

	Agence Béatrice MOUTON Architectes 13 rue Chapon 75003 paris Tél : 07 42 78 67 41 b.mouton@agence-beatrice-mouton.fr		ME2CO 208, rue des Cordiers Accès 3, Rue Bigonnet 71000 MÂCON Tél : 03.85.21.11.61 me2co@btp-ingenieriesolutions.com

DCE	PLAN DE PRINCIPE DE DEMOLITION		
EX2475			
Date : 13/12/2024	Éch. :	Plan n° DCE10	Indice : A
Dessinateur : A.AB	Ingénieur : T.MA	Responsable : S.LI	Ce document est la propriété de TECO SA, en aucun cas, il ne pourra être transmis ou reproduit sans notre autorisation
Date	Indice	Objet de la modification	
13/12/2024	0	Première diffusion	
20/05/2026	A	Mise à jour + ajout palissades bois	


ETAT ACTUEL

(Ech :)

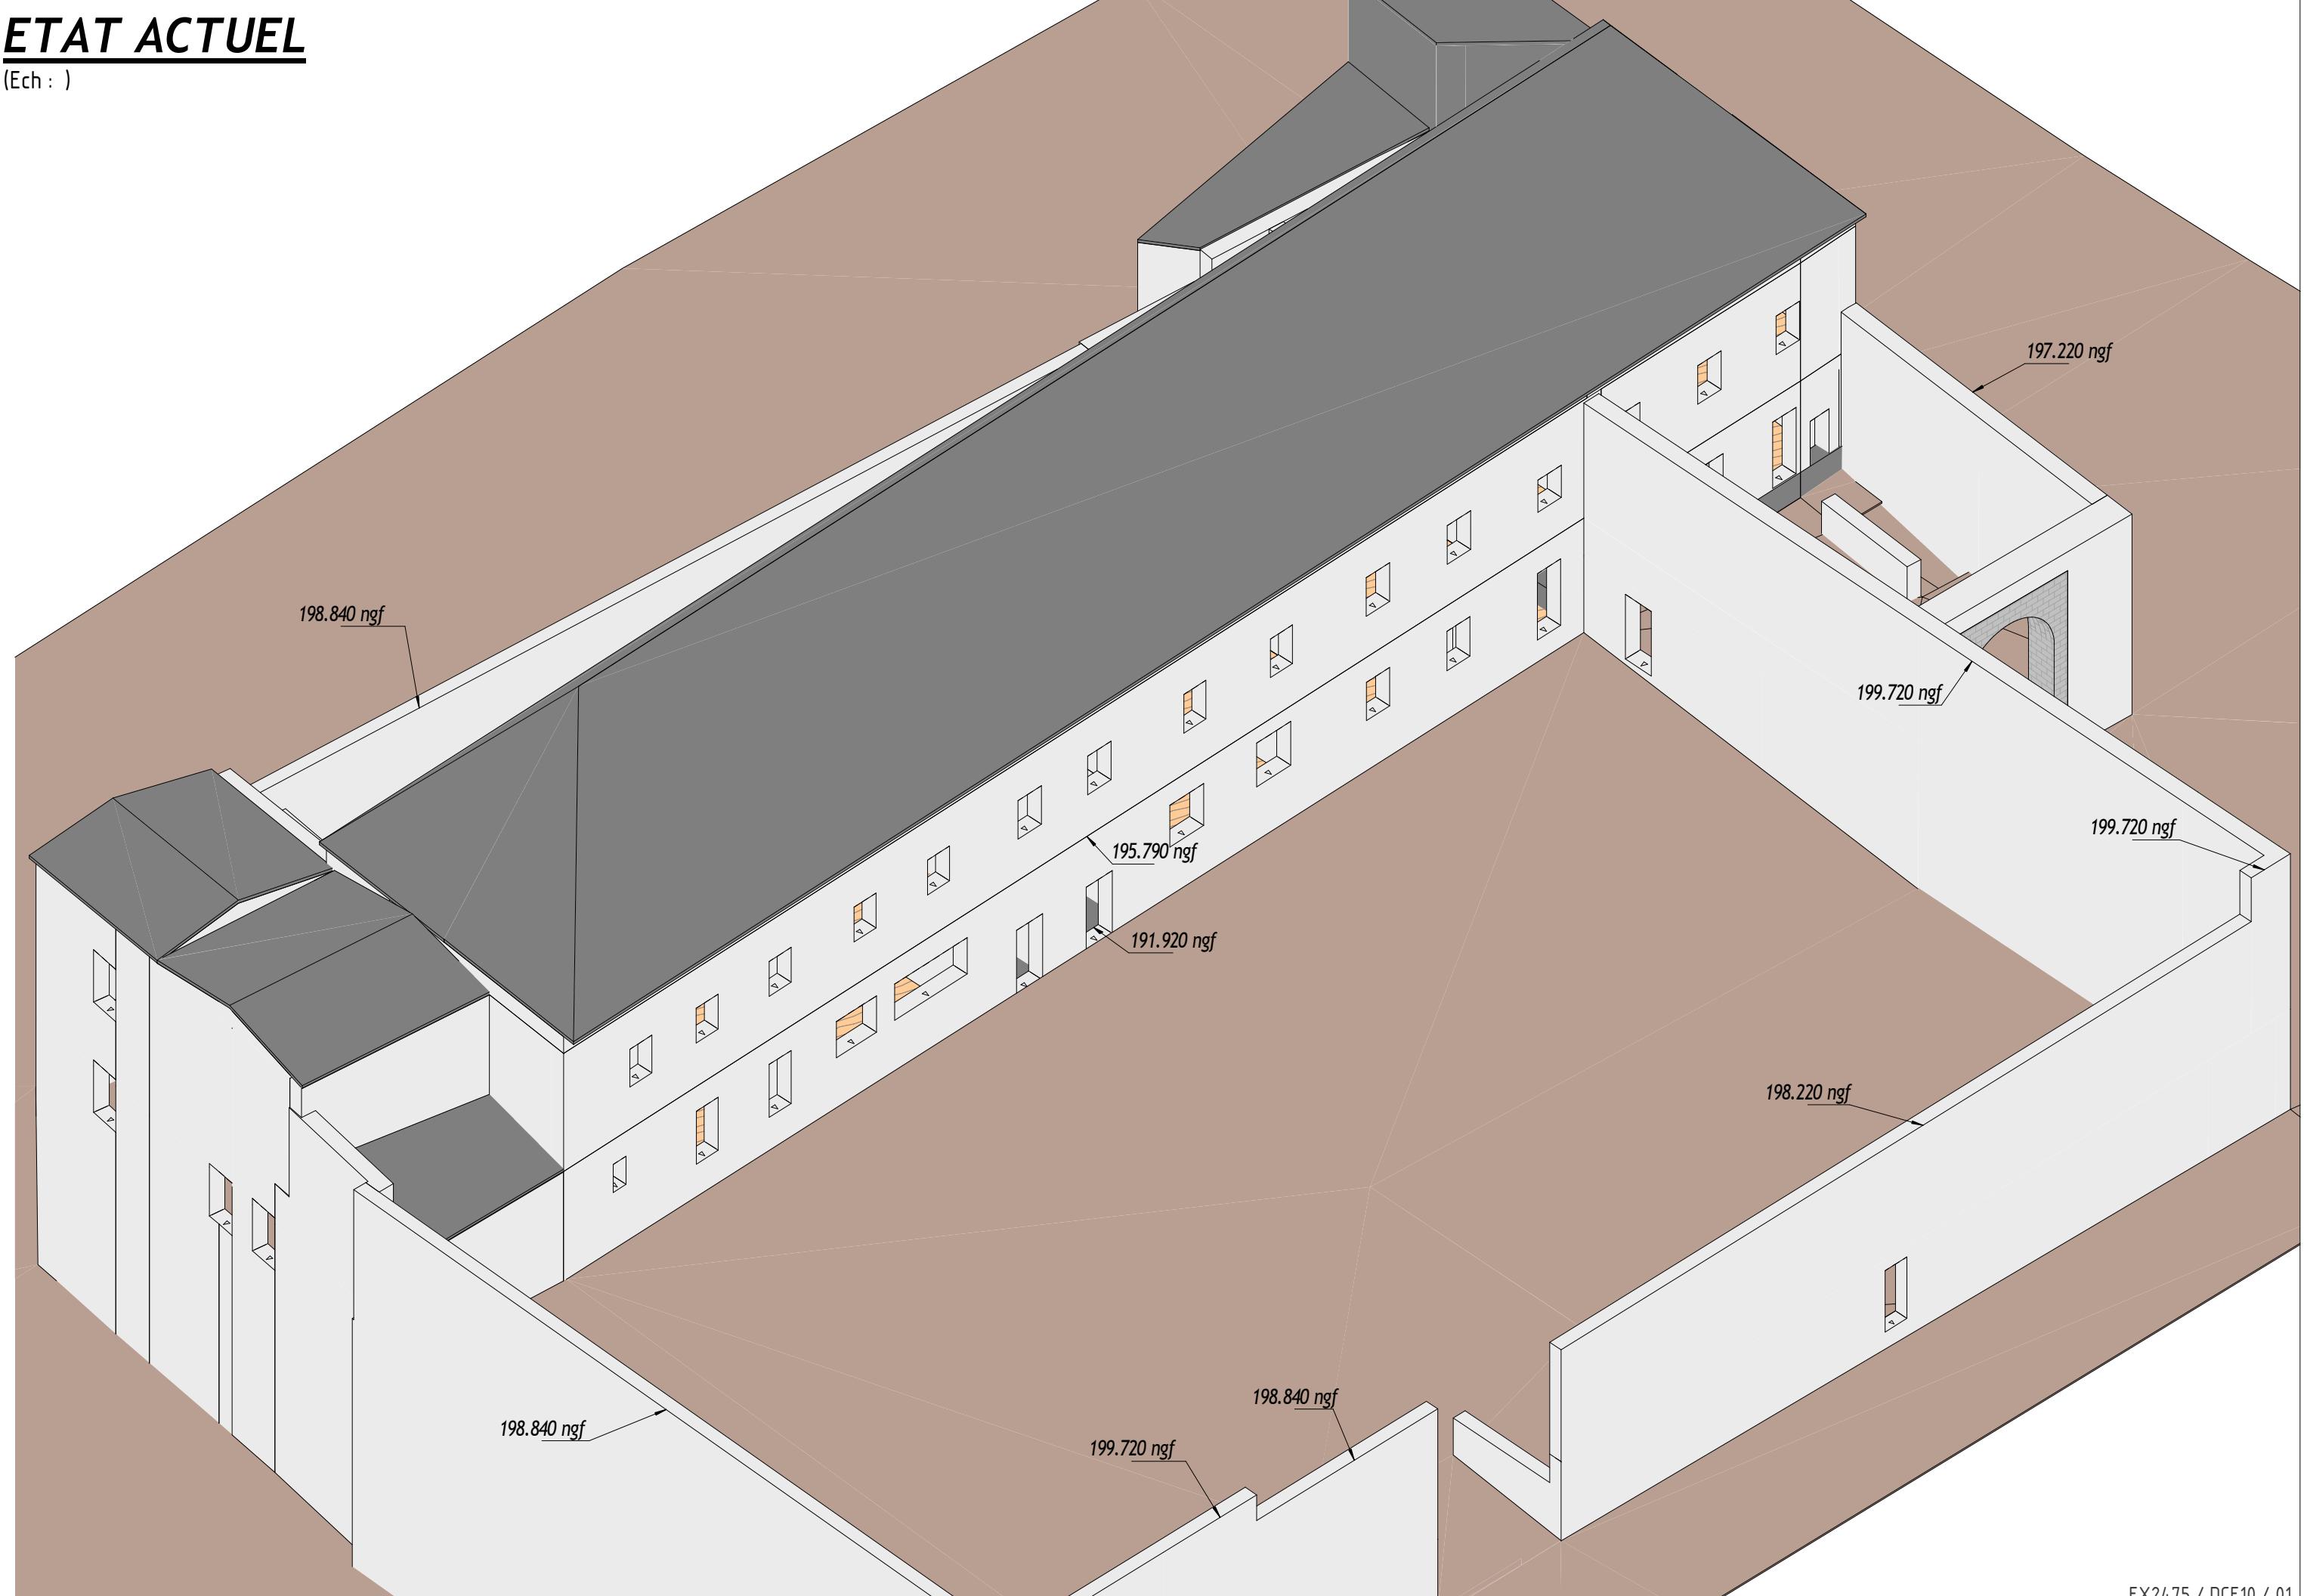


ETAT ACTUEL VUE EN PLAN

(Ech : 1 : 200)

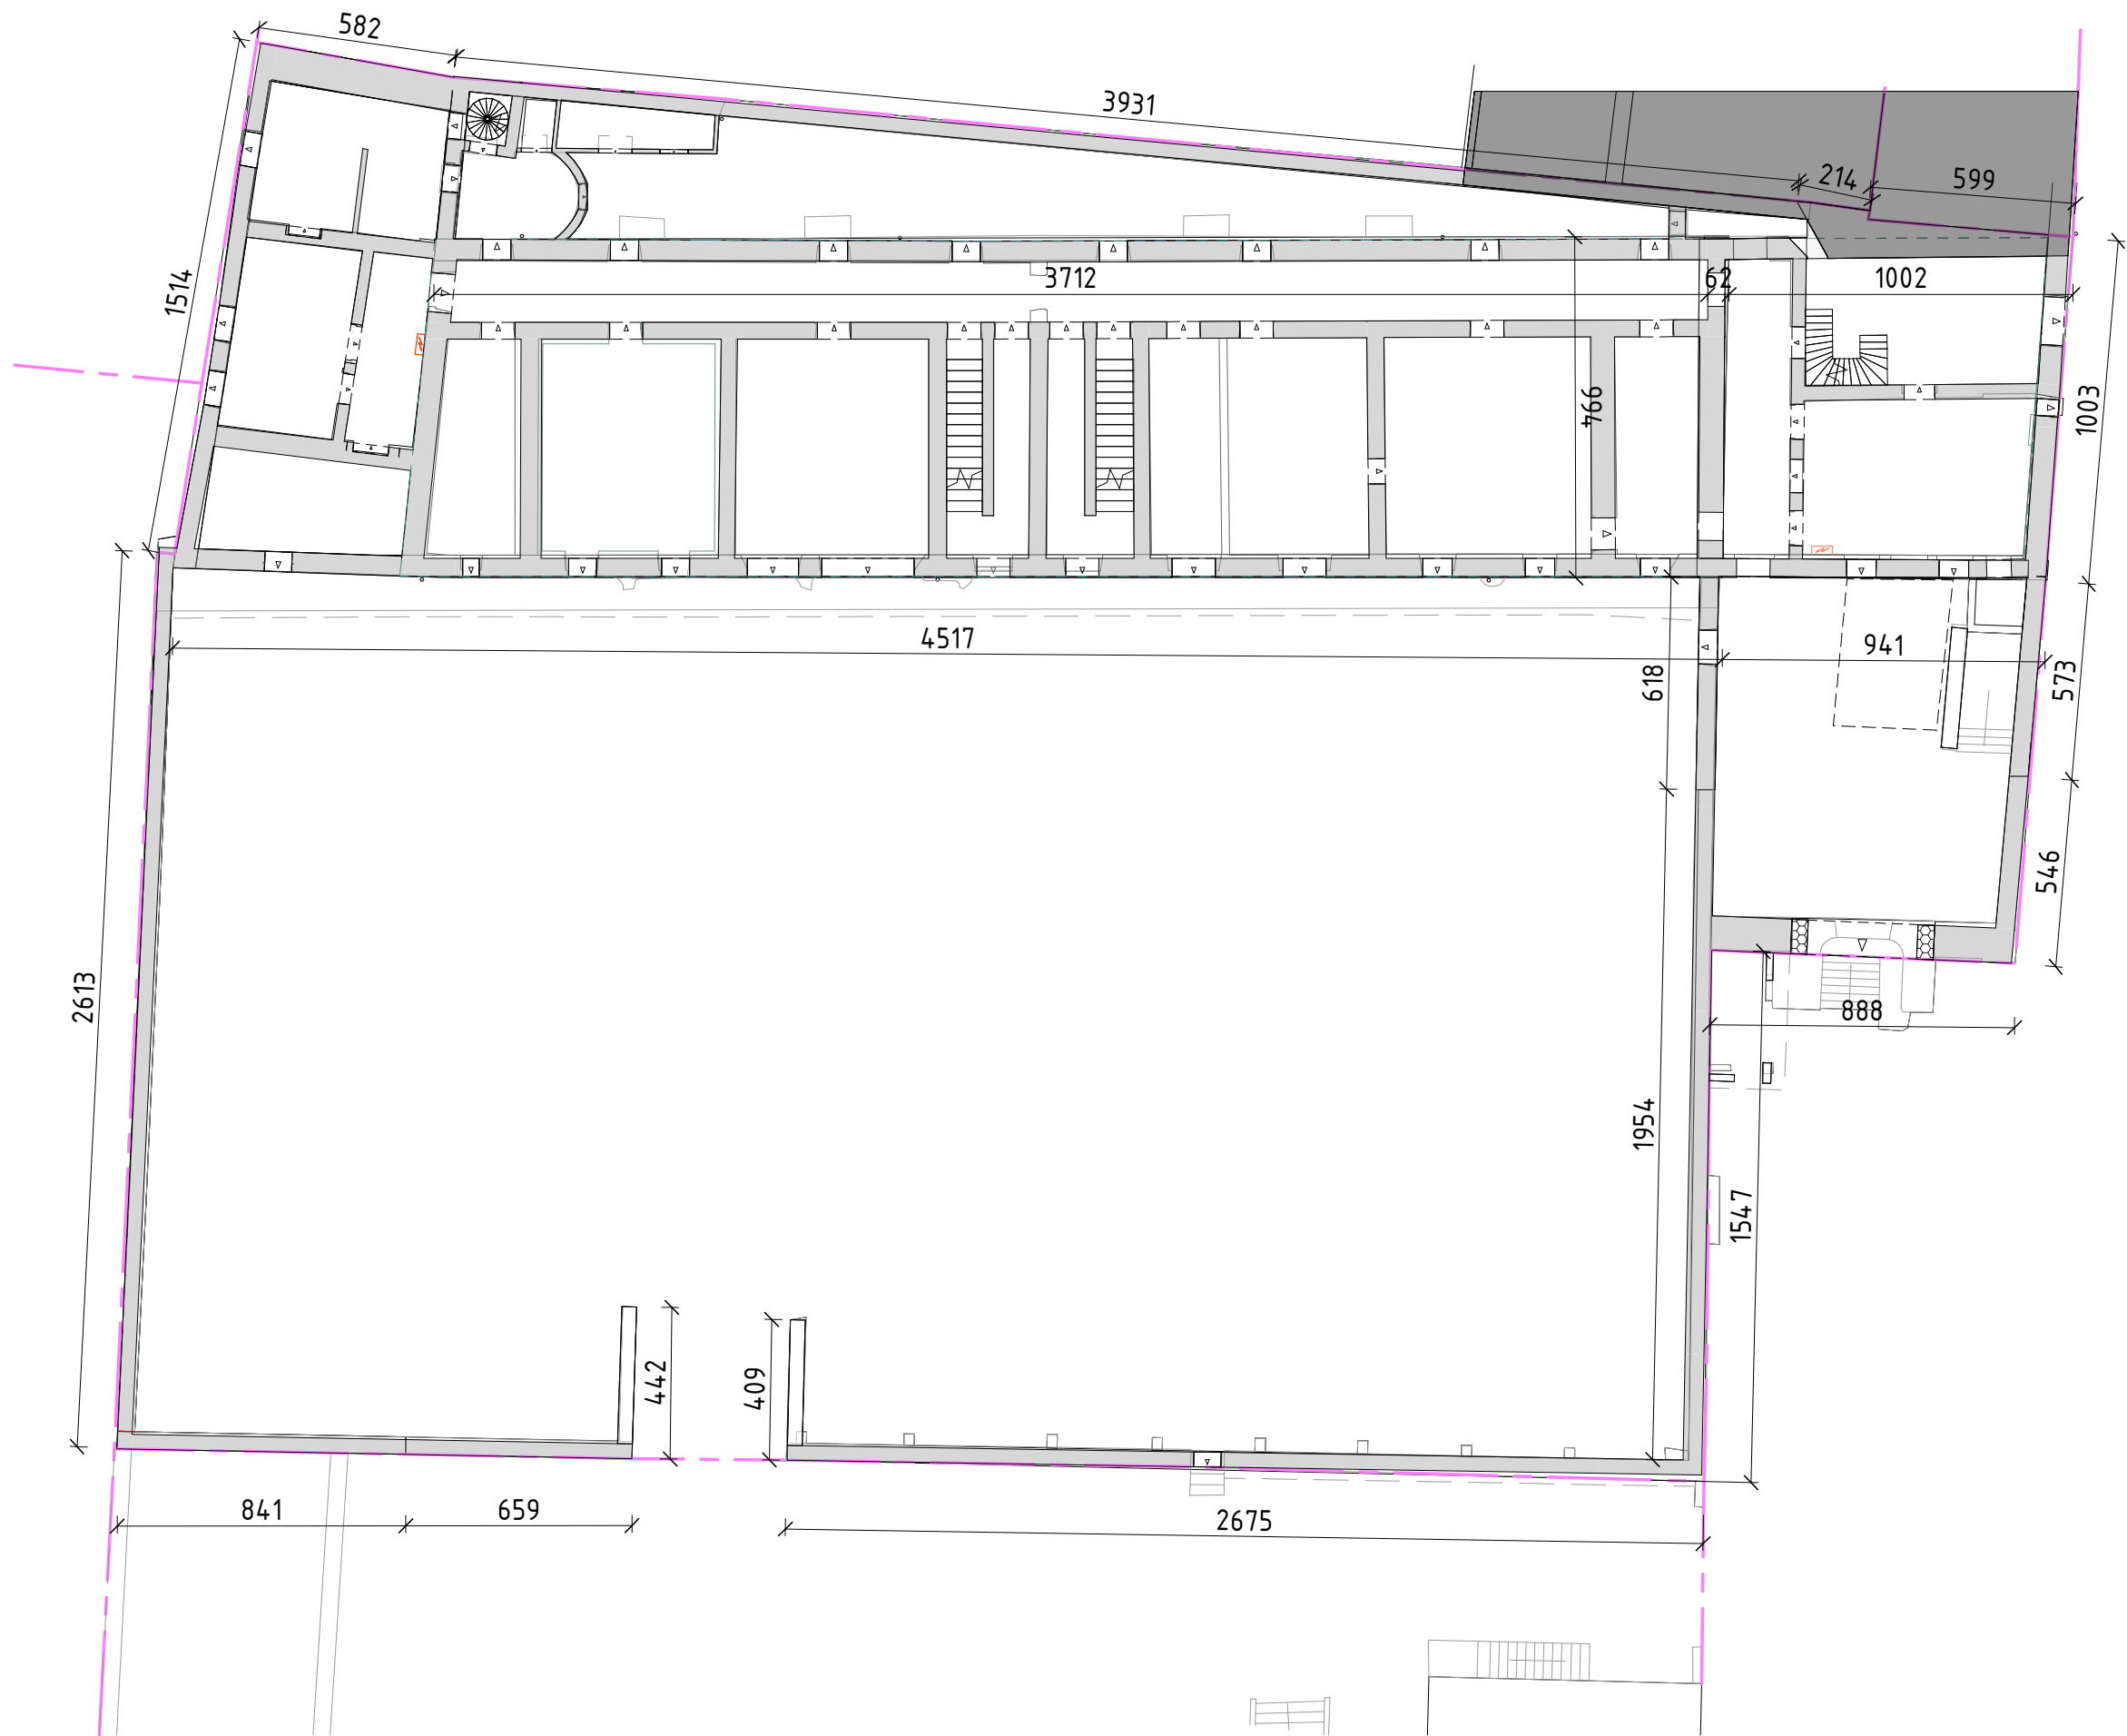


PHASE 1

(Ech :)

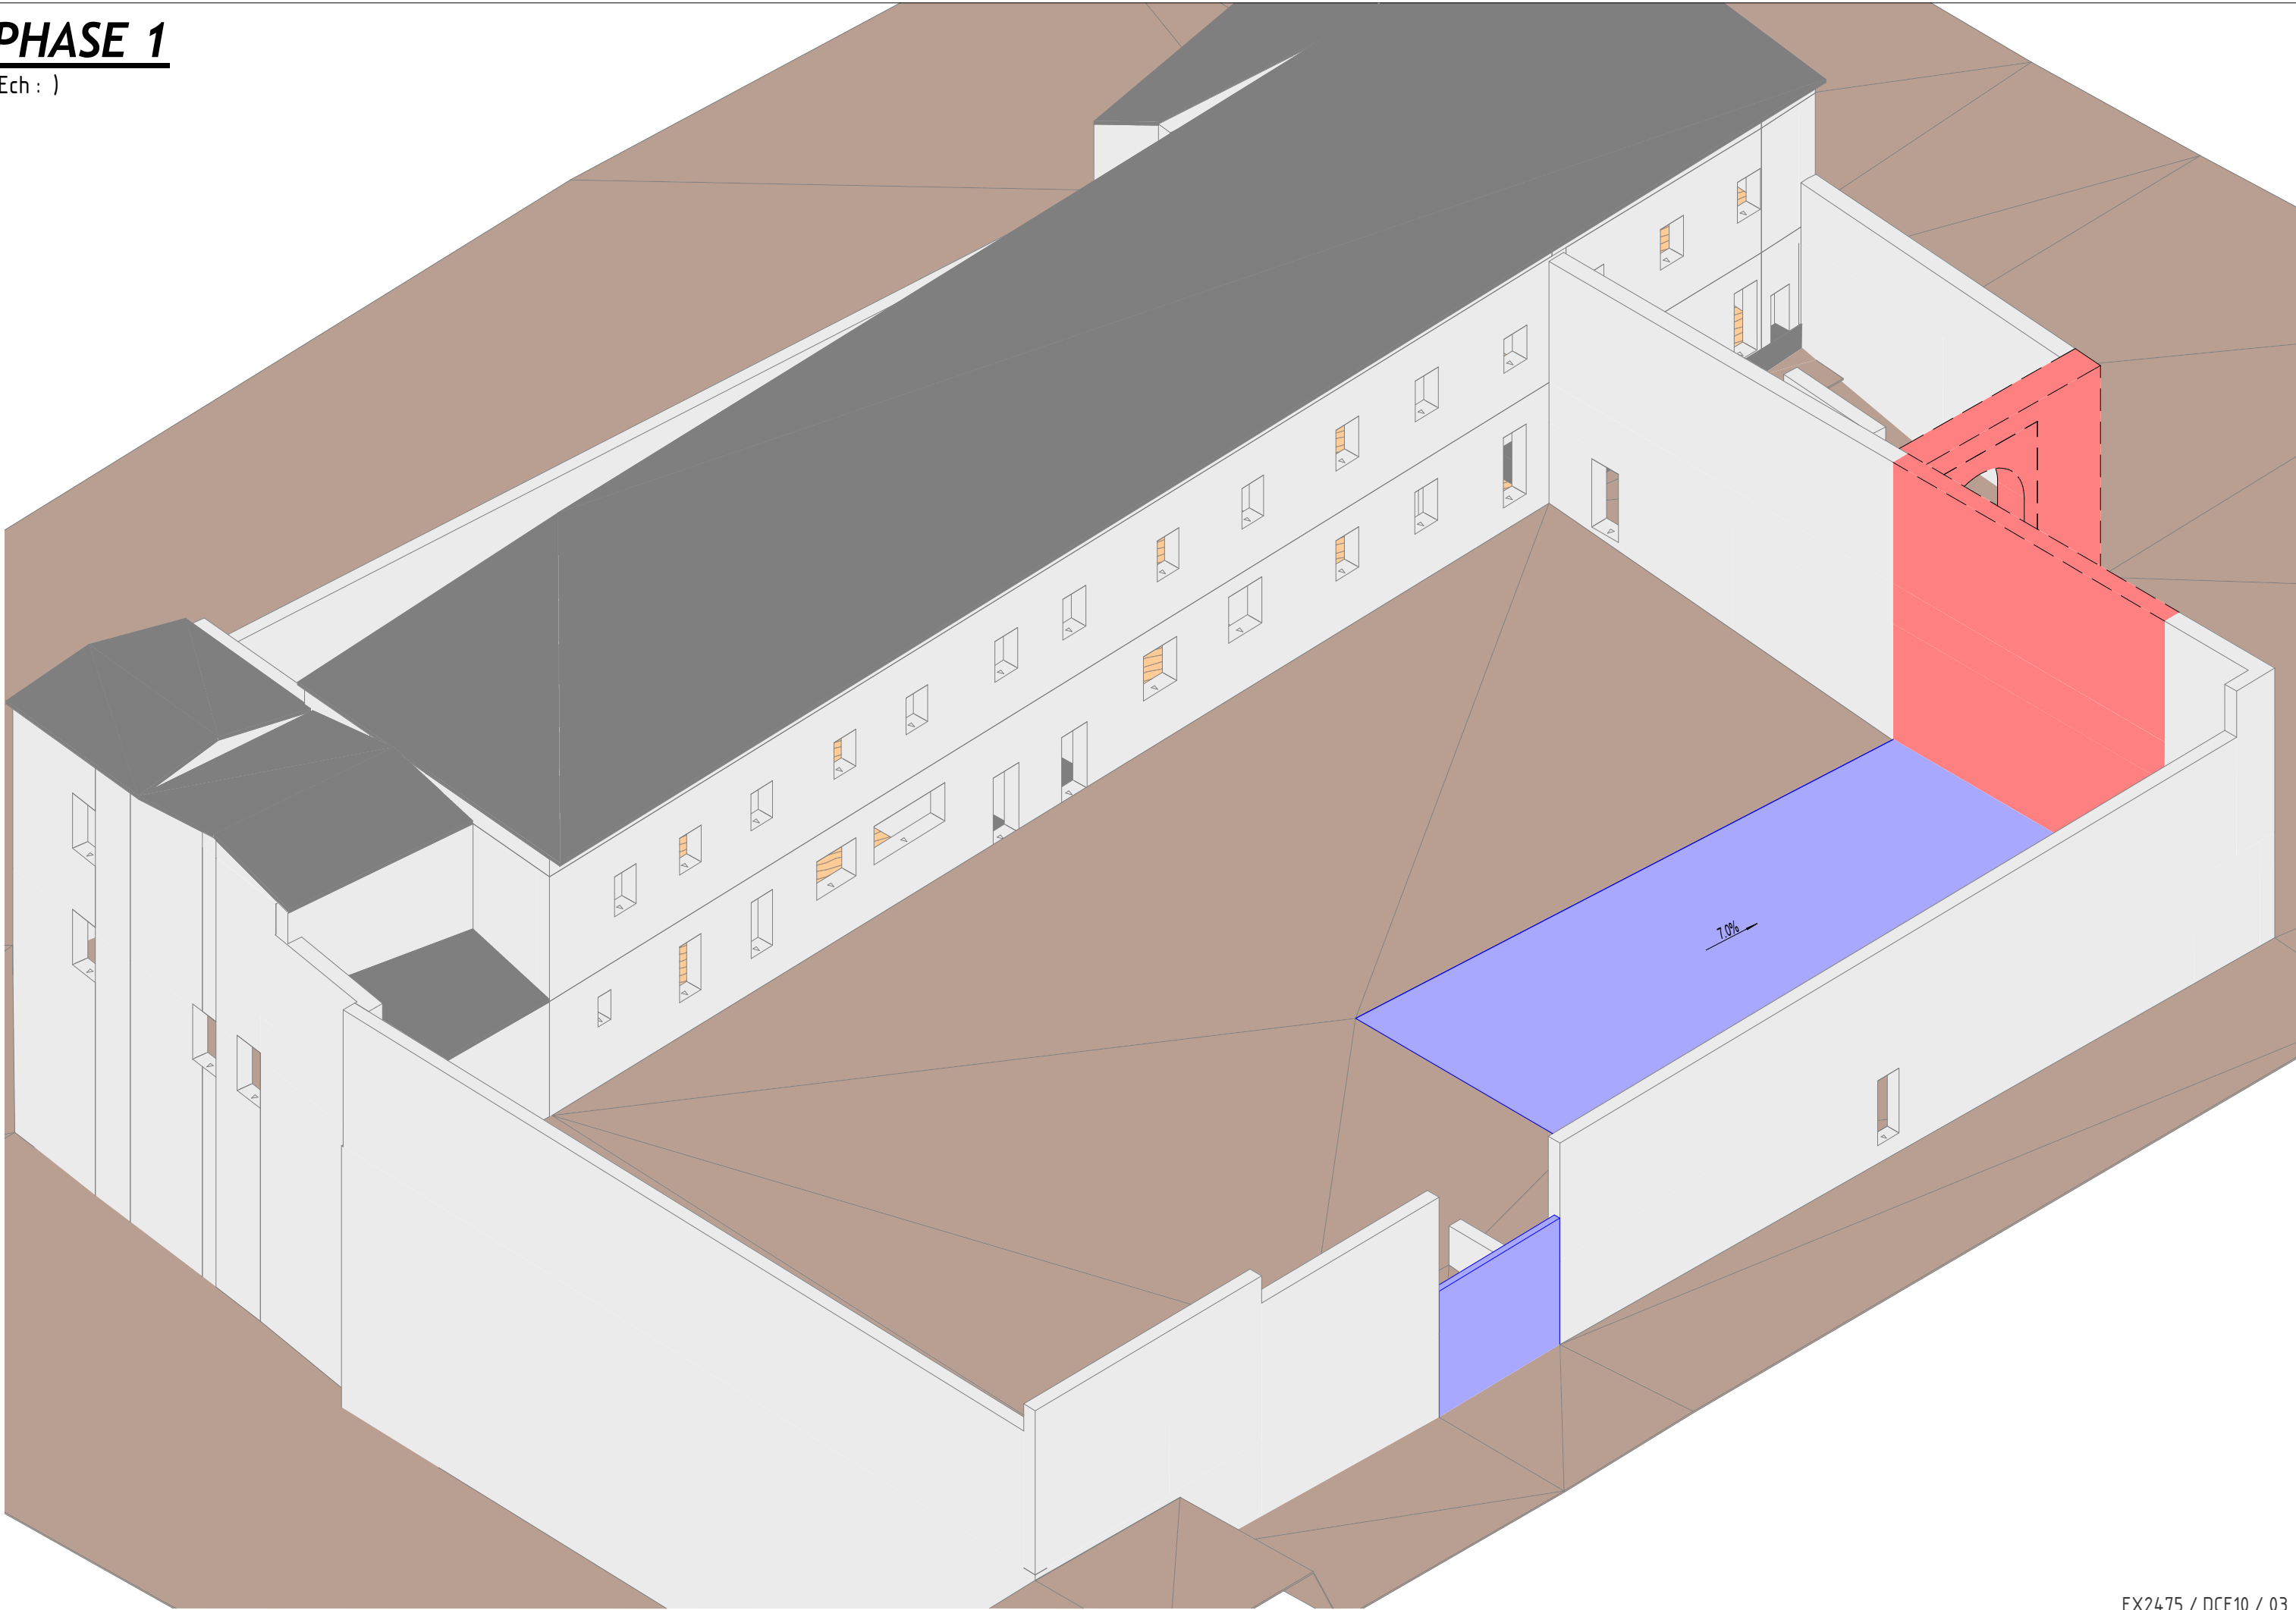


PHASE 1

(Ech :)

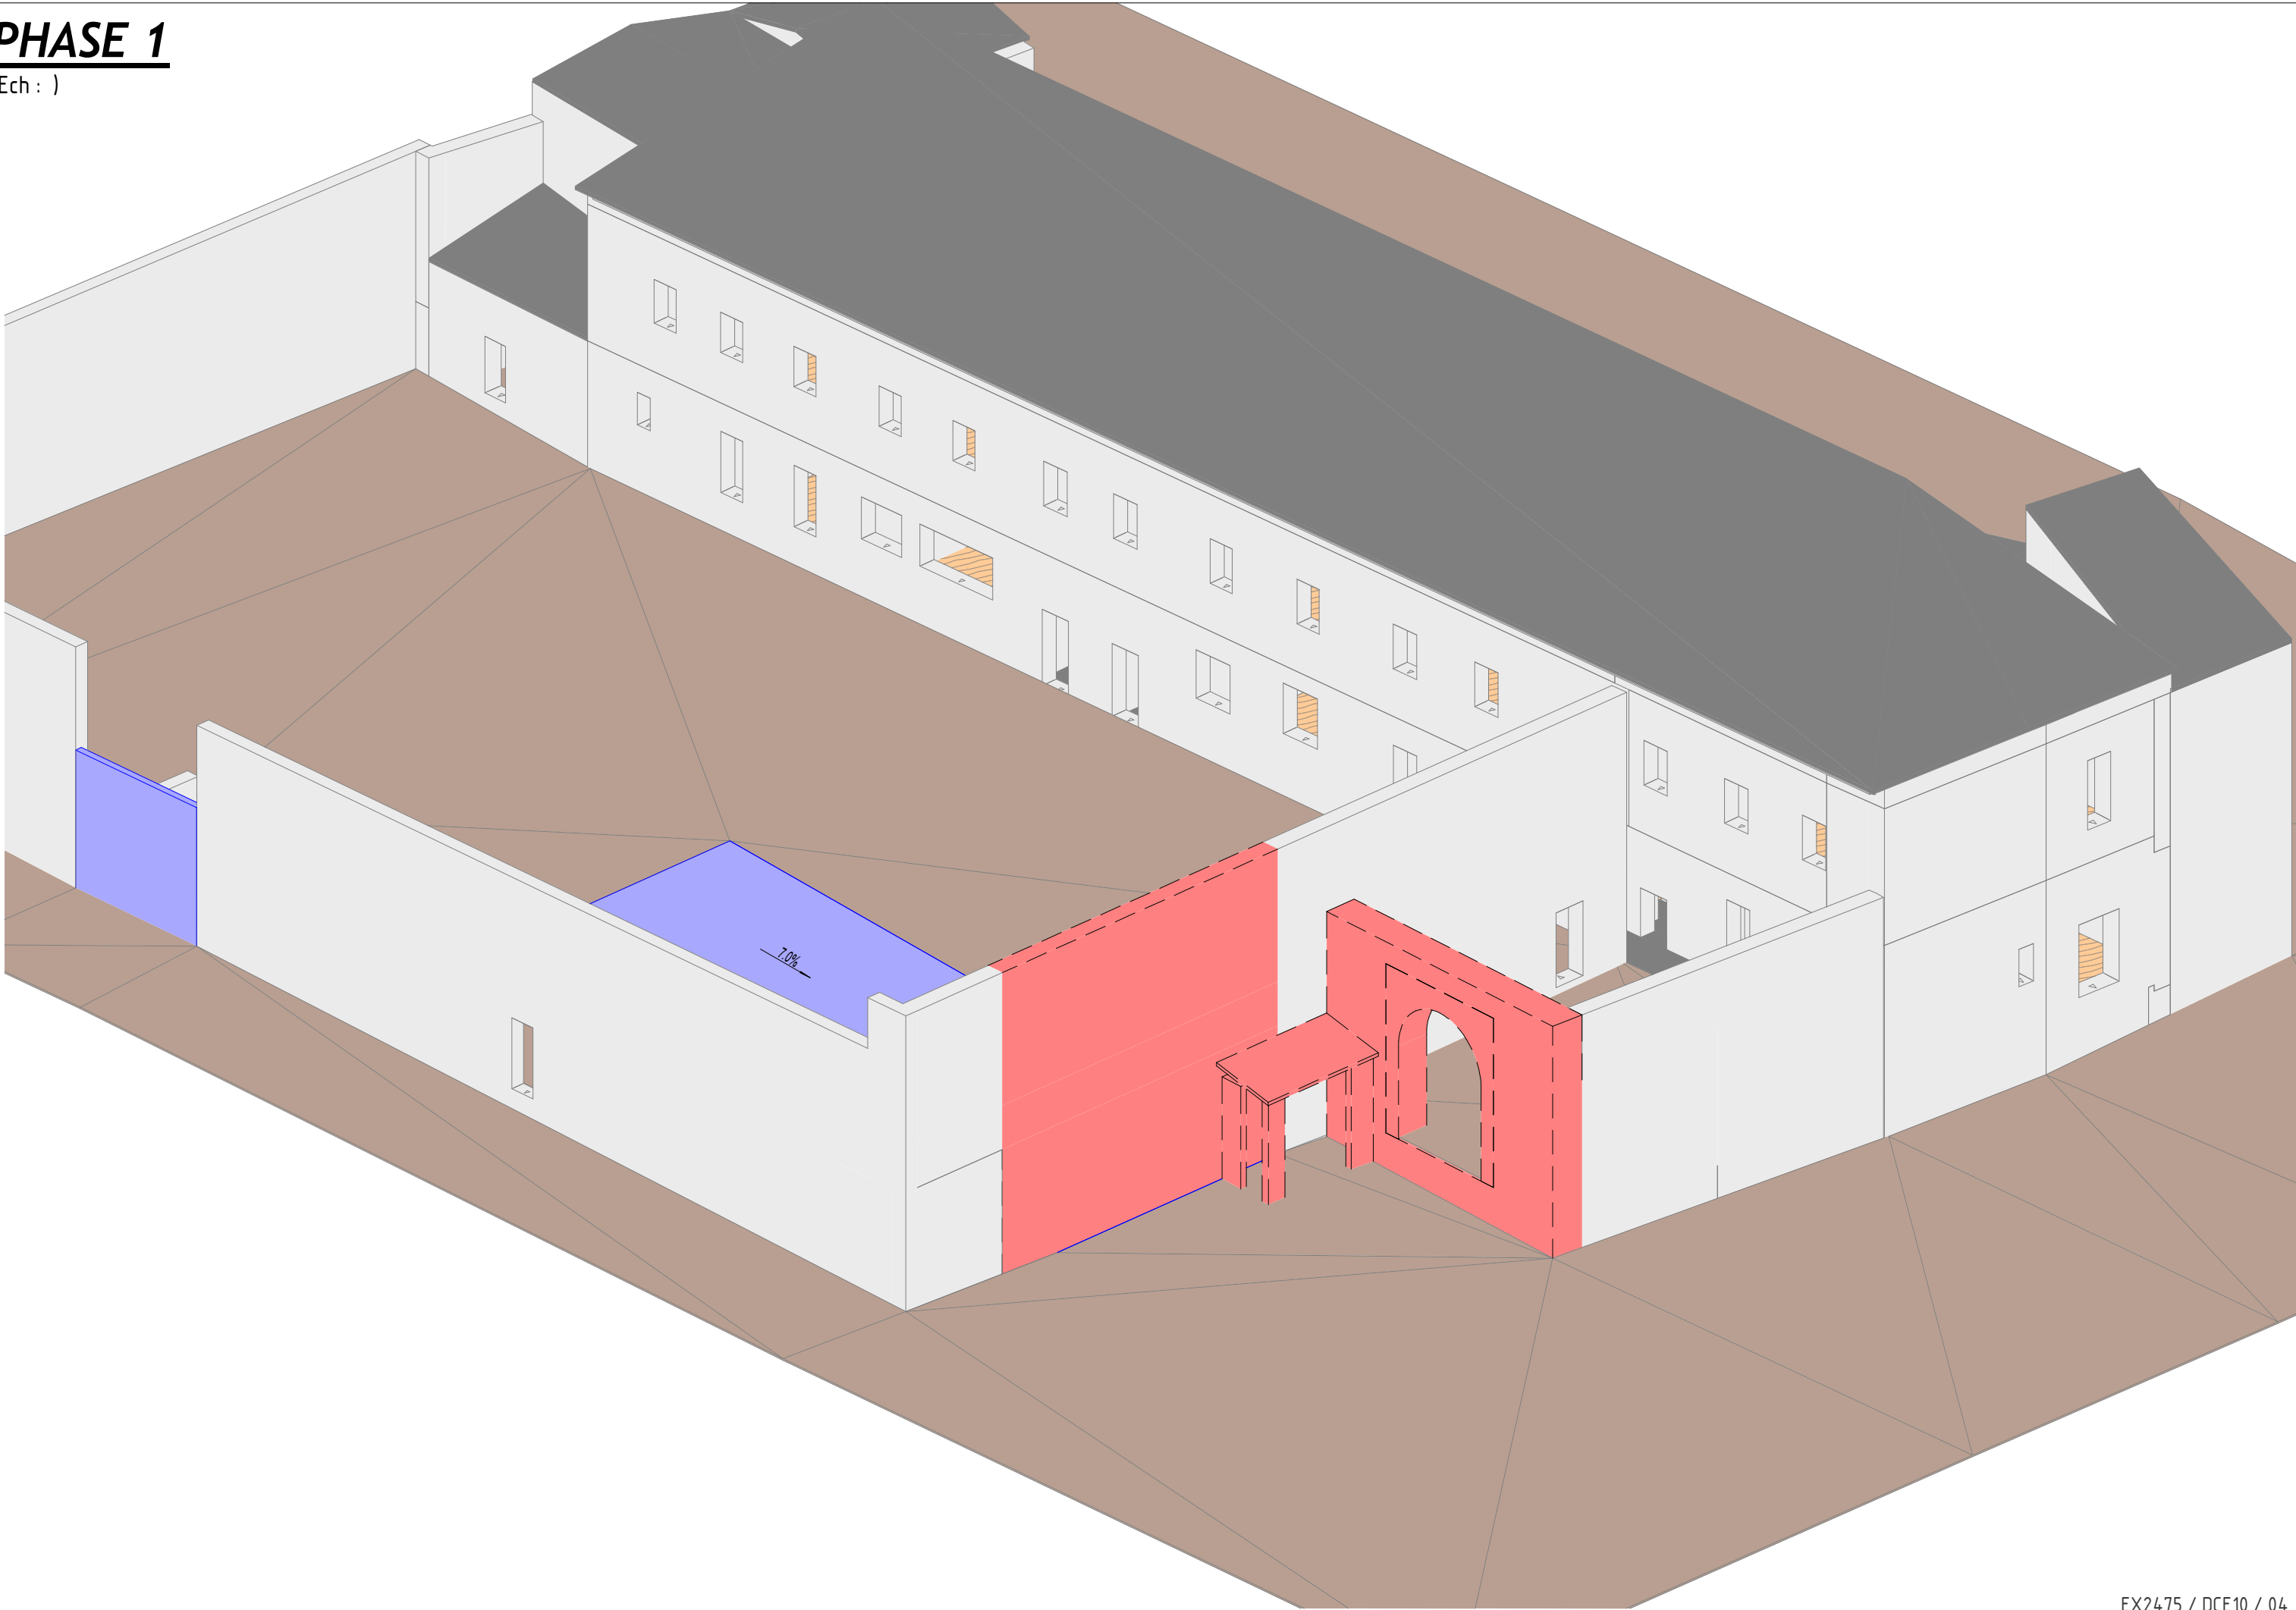


PHASE 2

(Ech :)

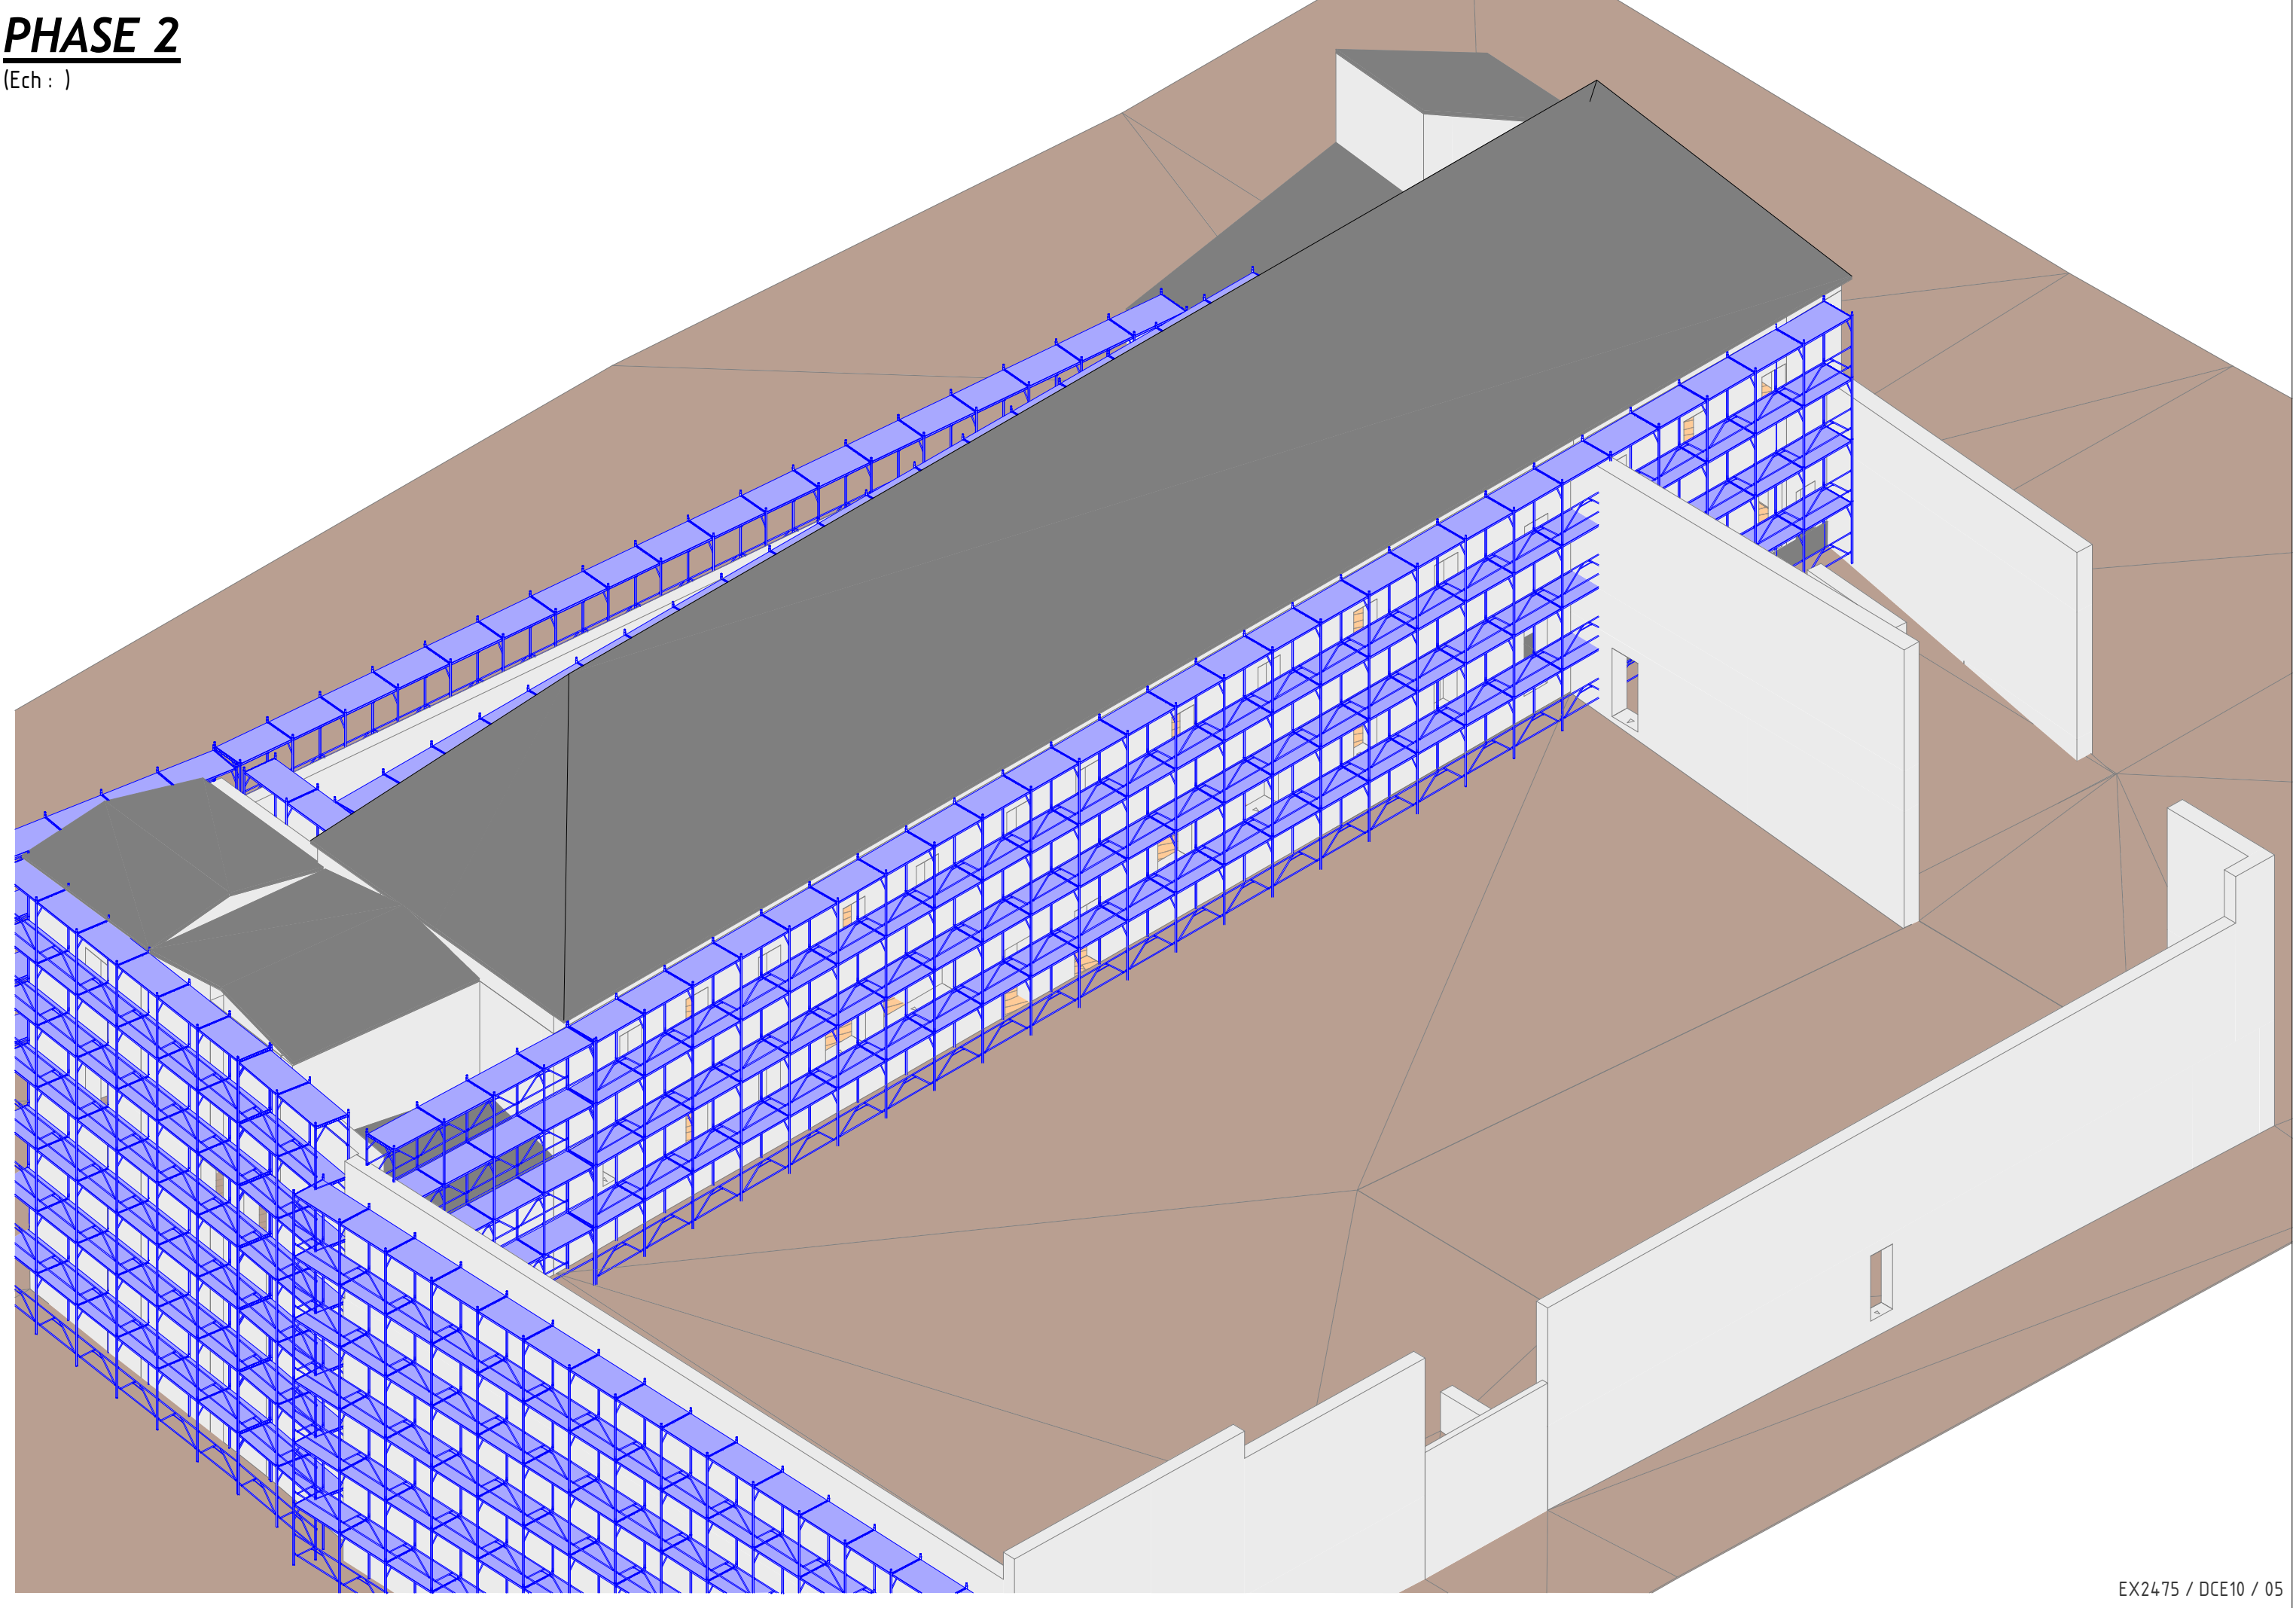


PHASE 3

(Ech :)

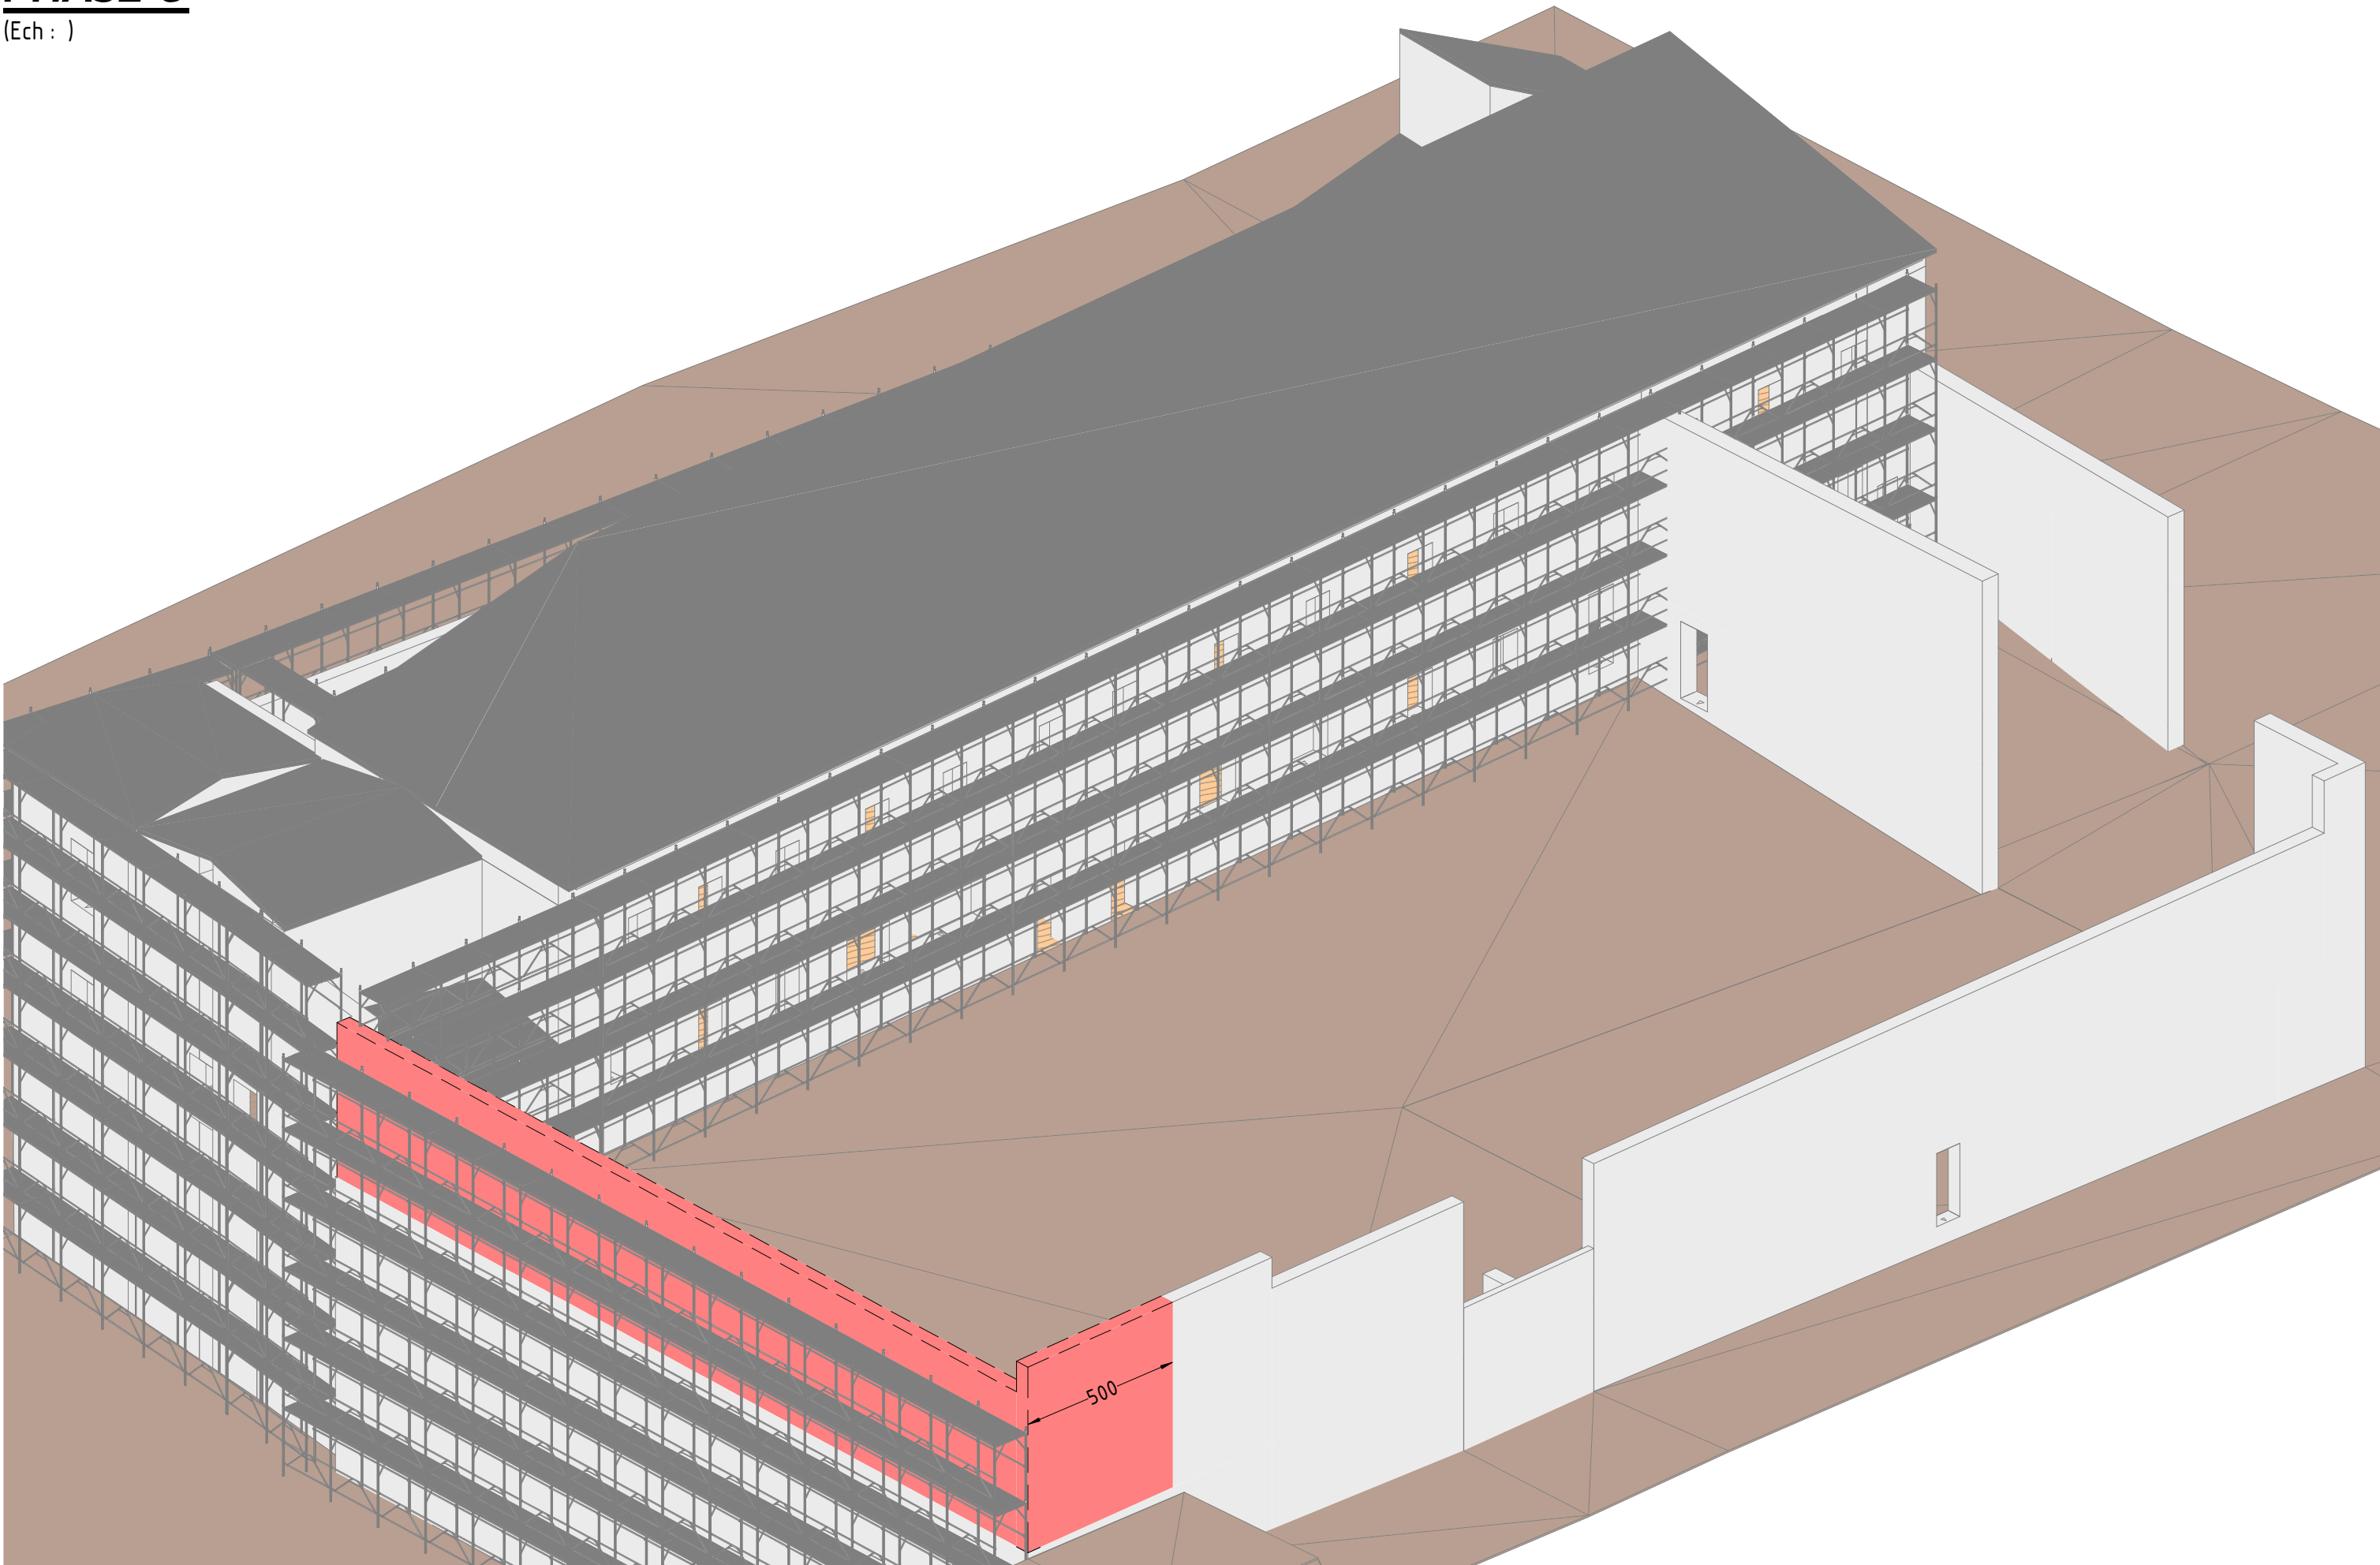


PHASE 4

(Ech :)

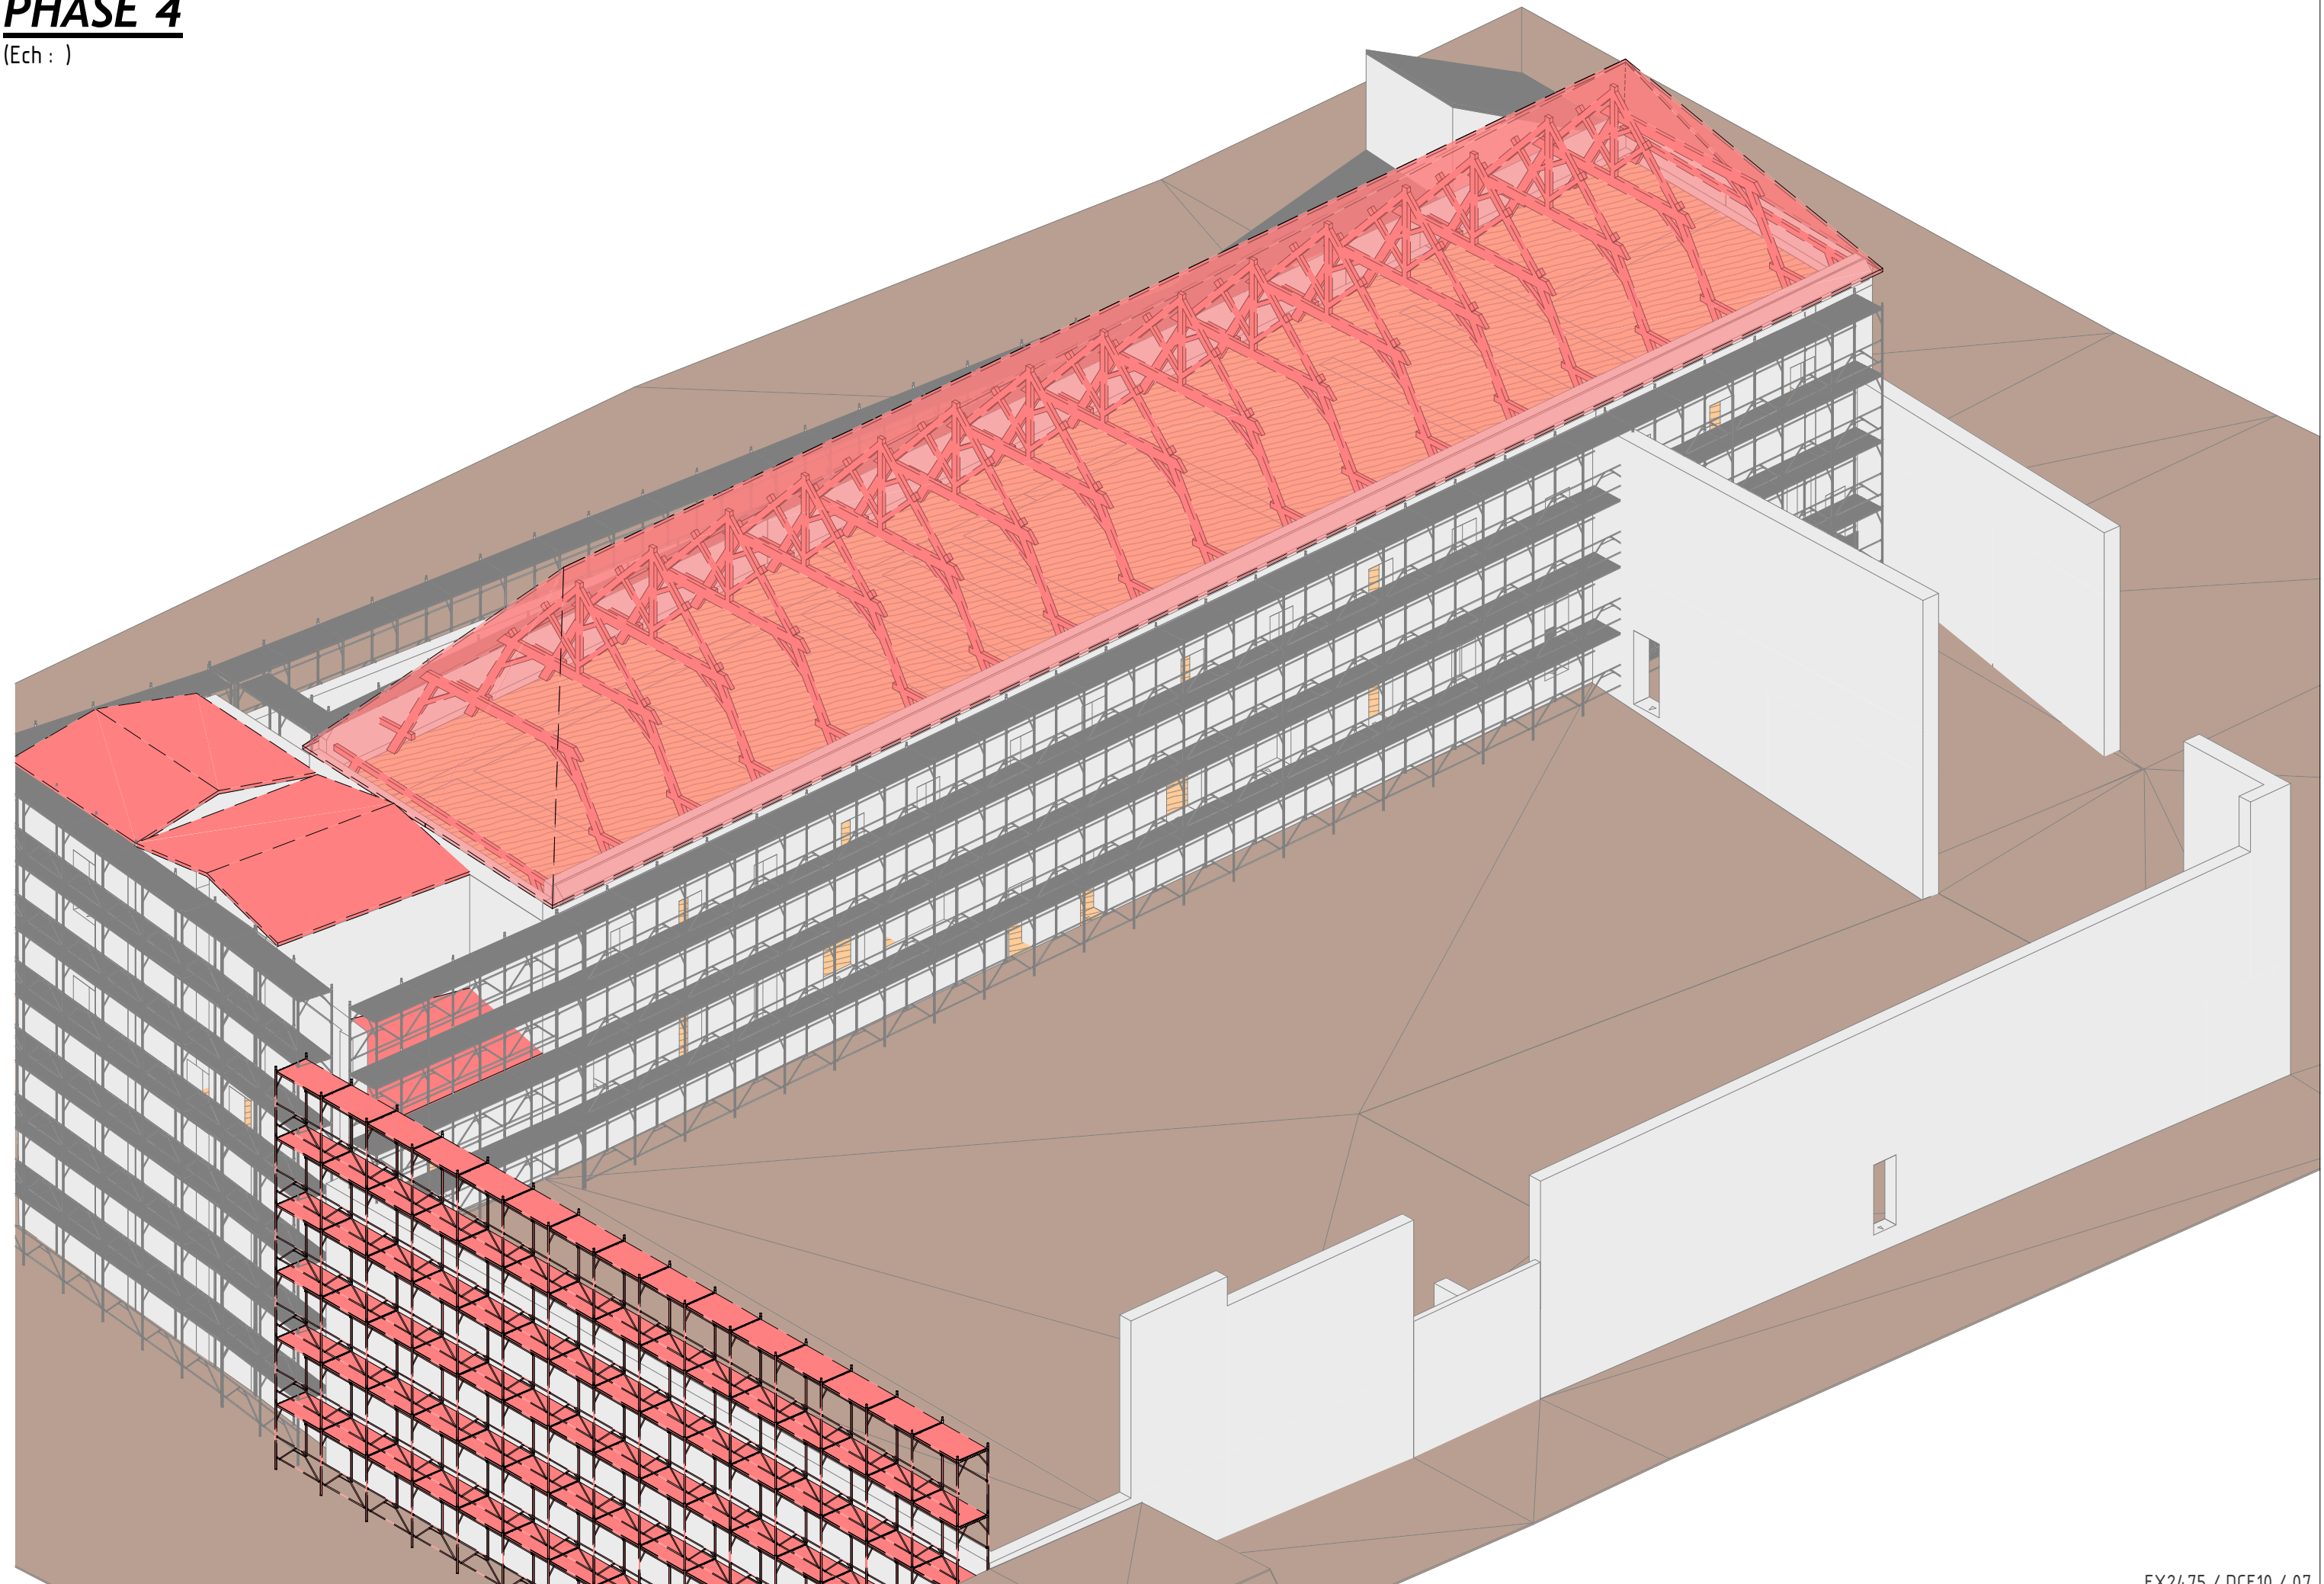


PHASE 4 Coupe

(Ech : 1 : 75)

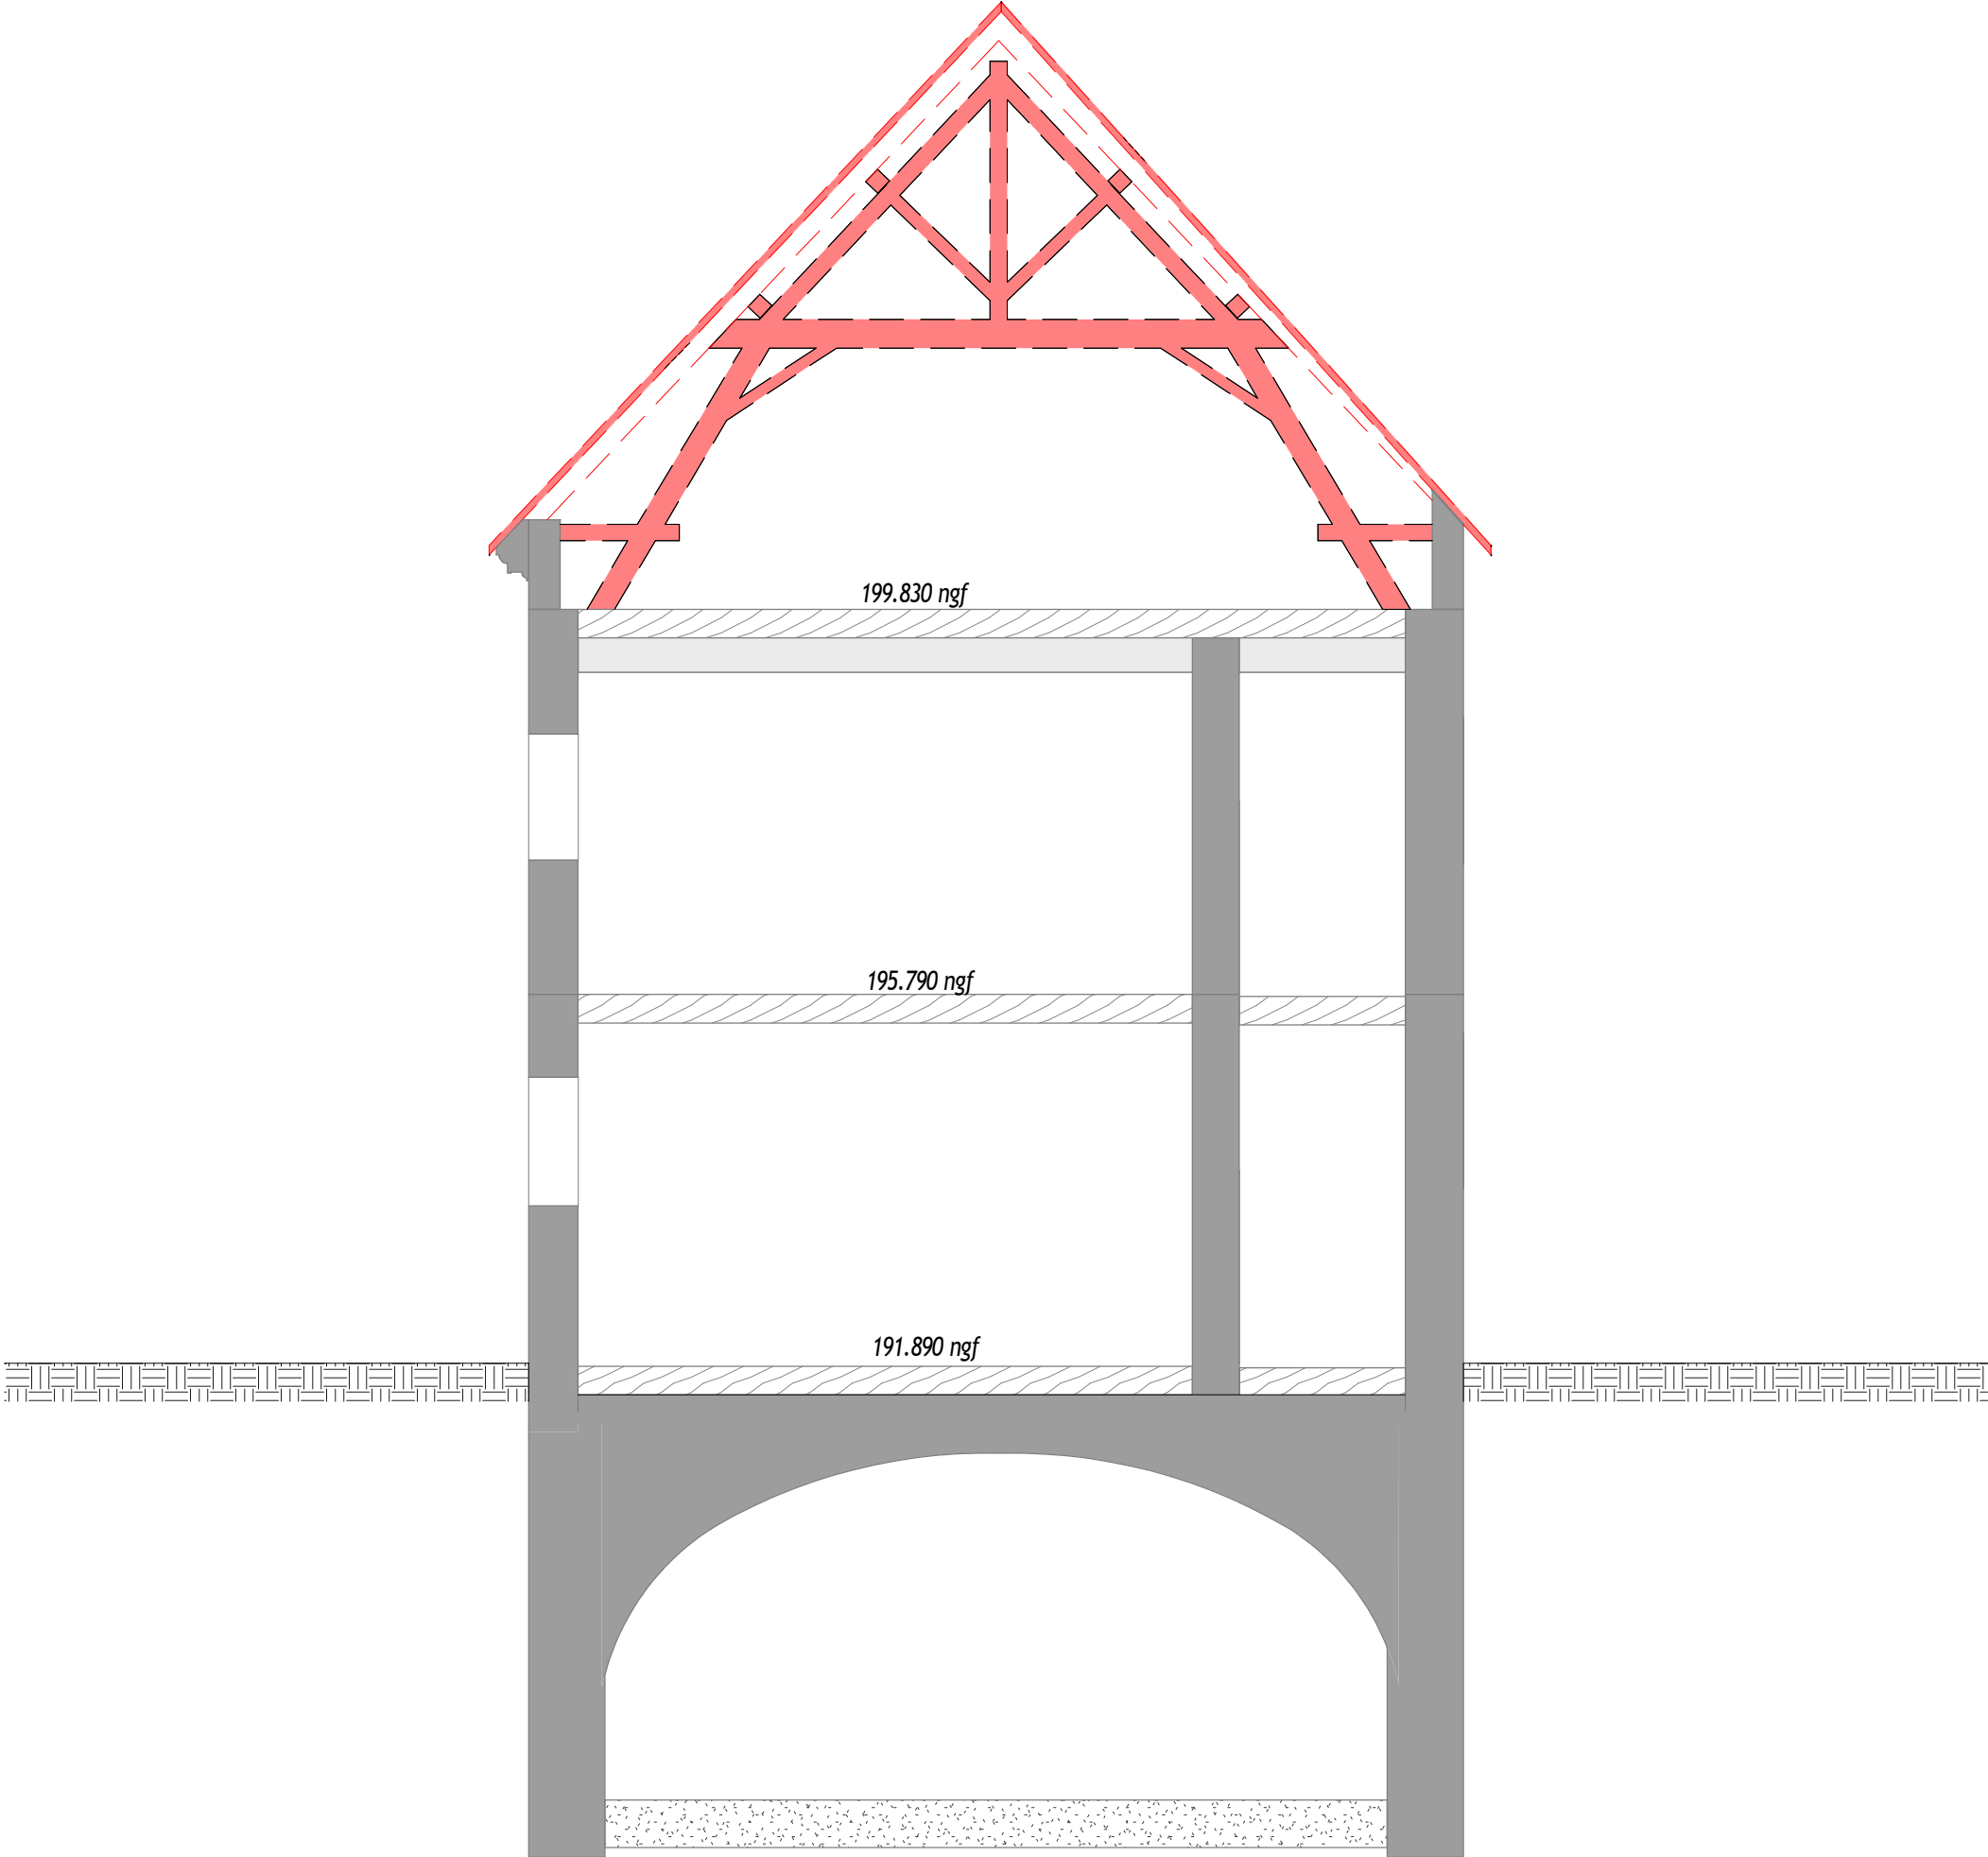



PHASE 5

(Ech :)

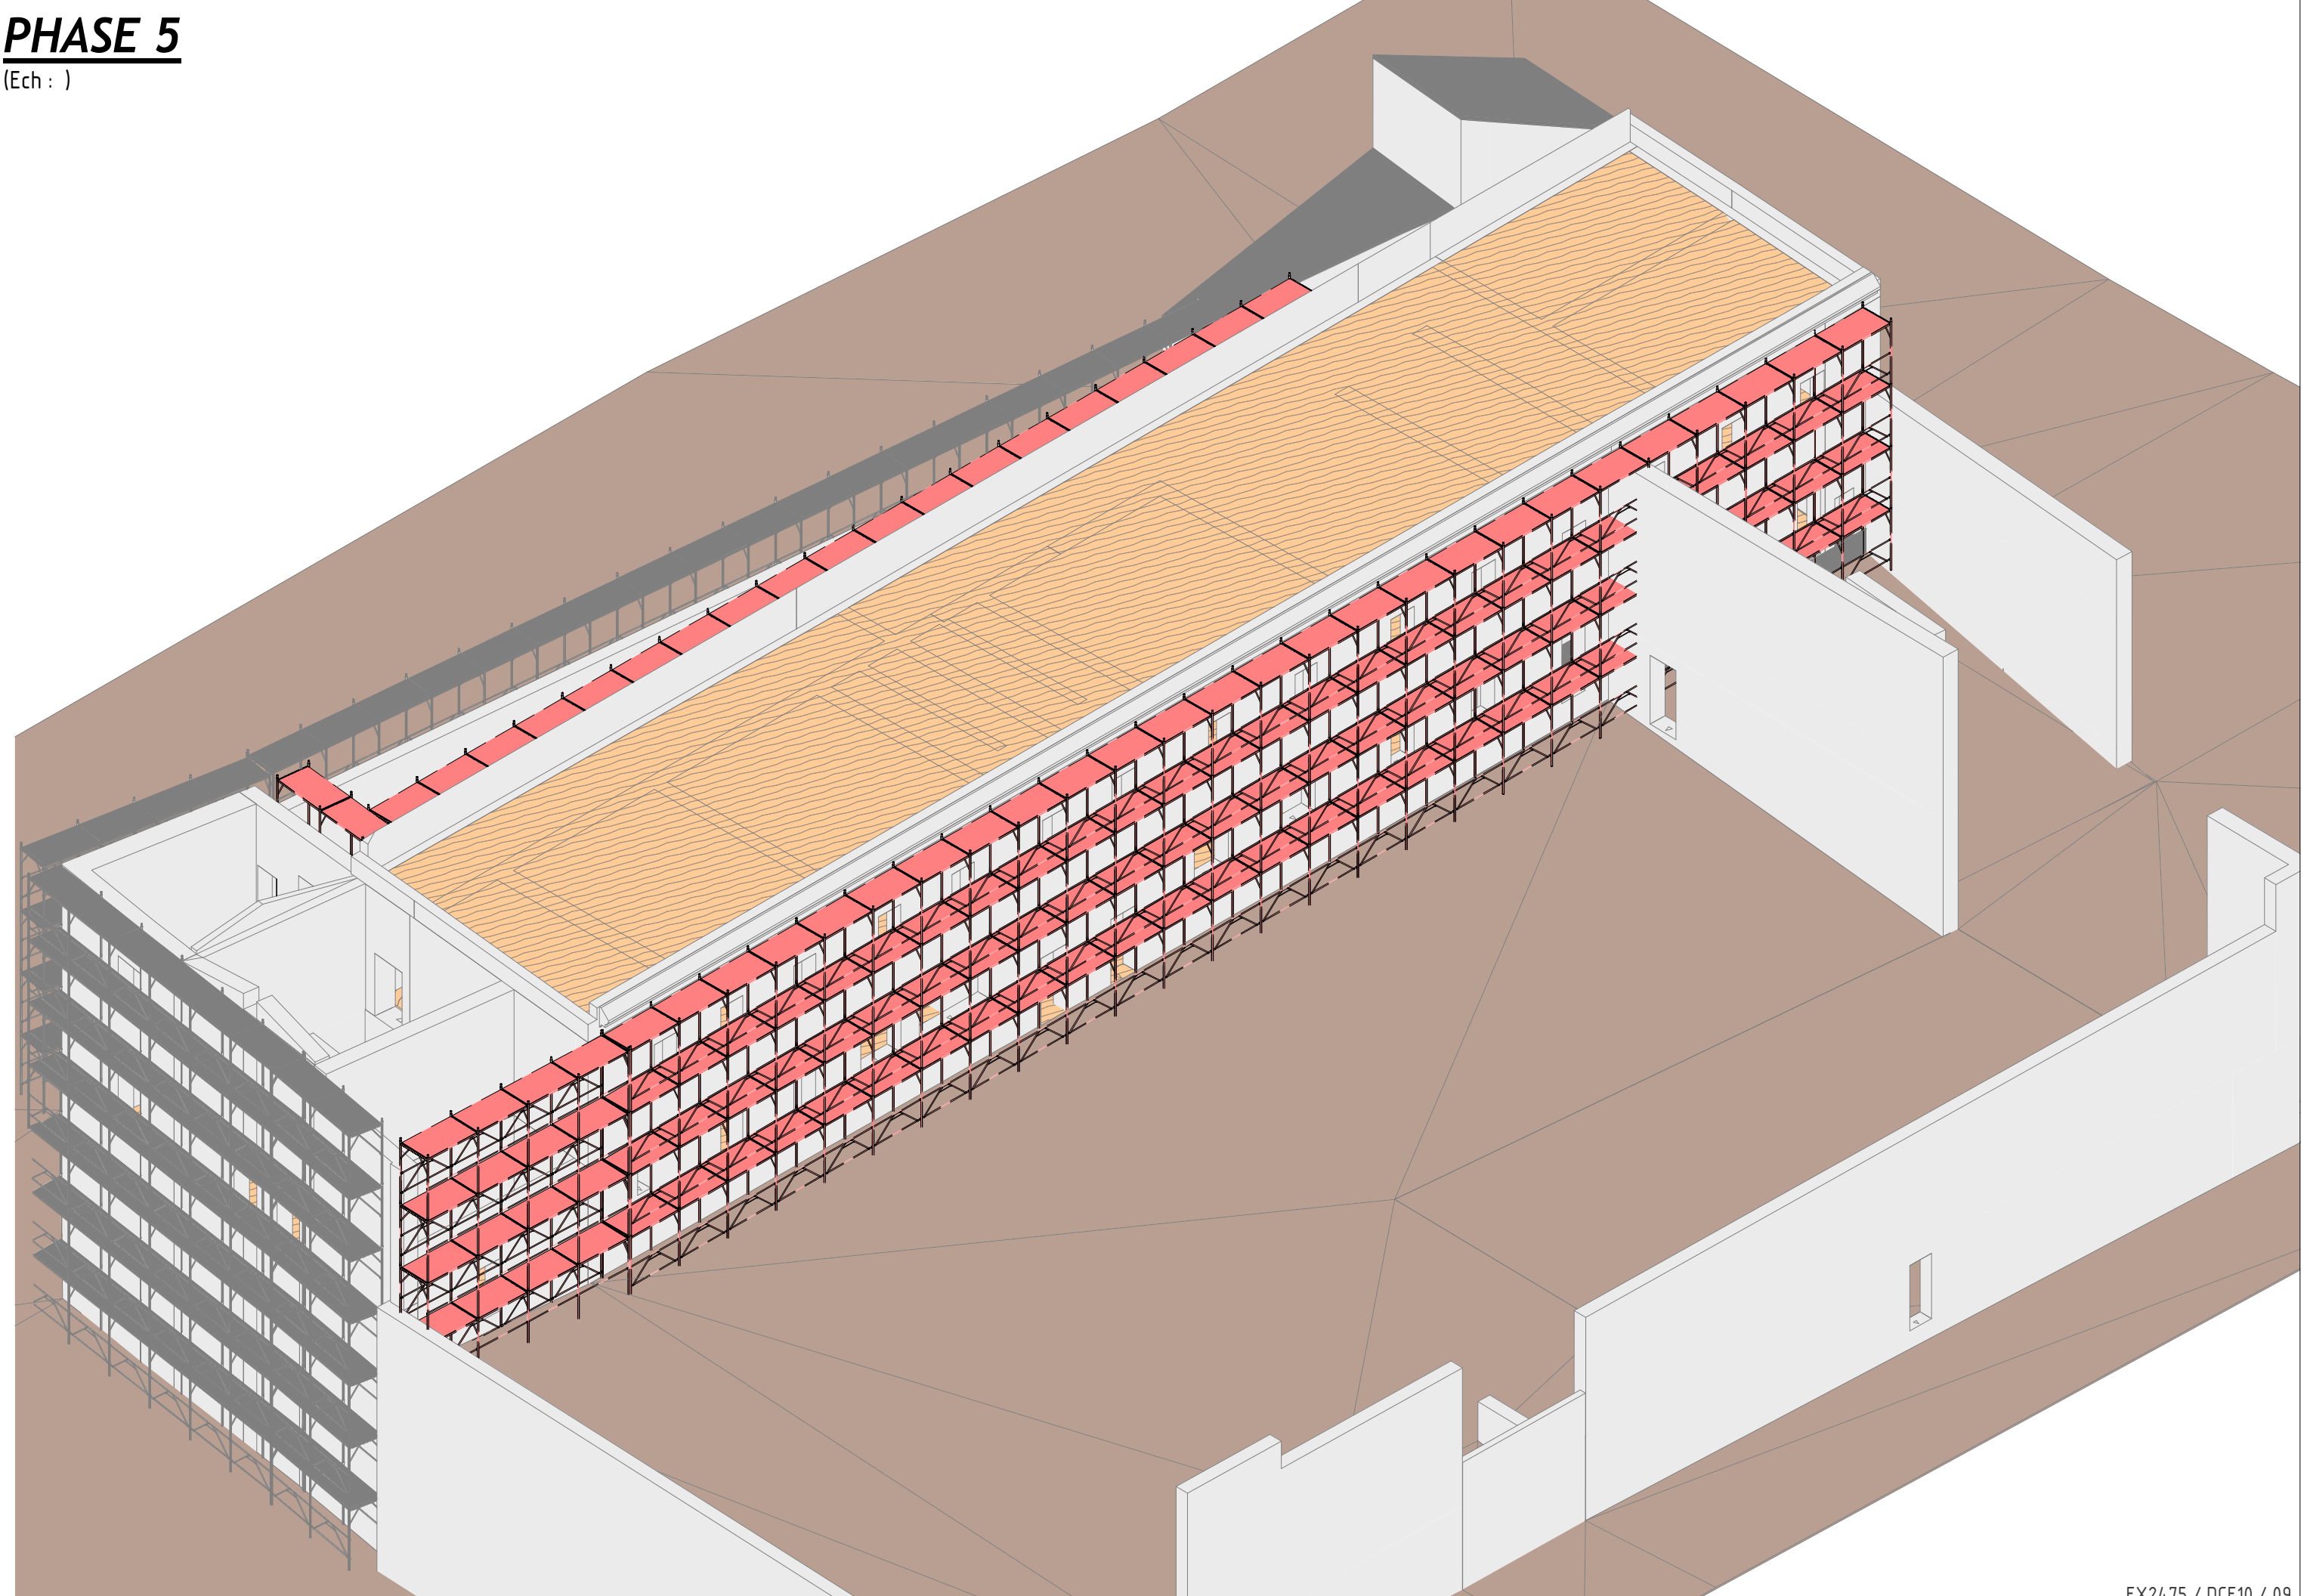


PHASE 6

(Ech : 1 : 50)

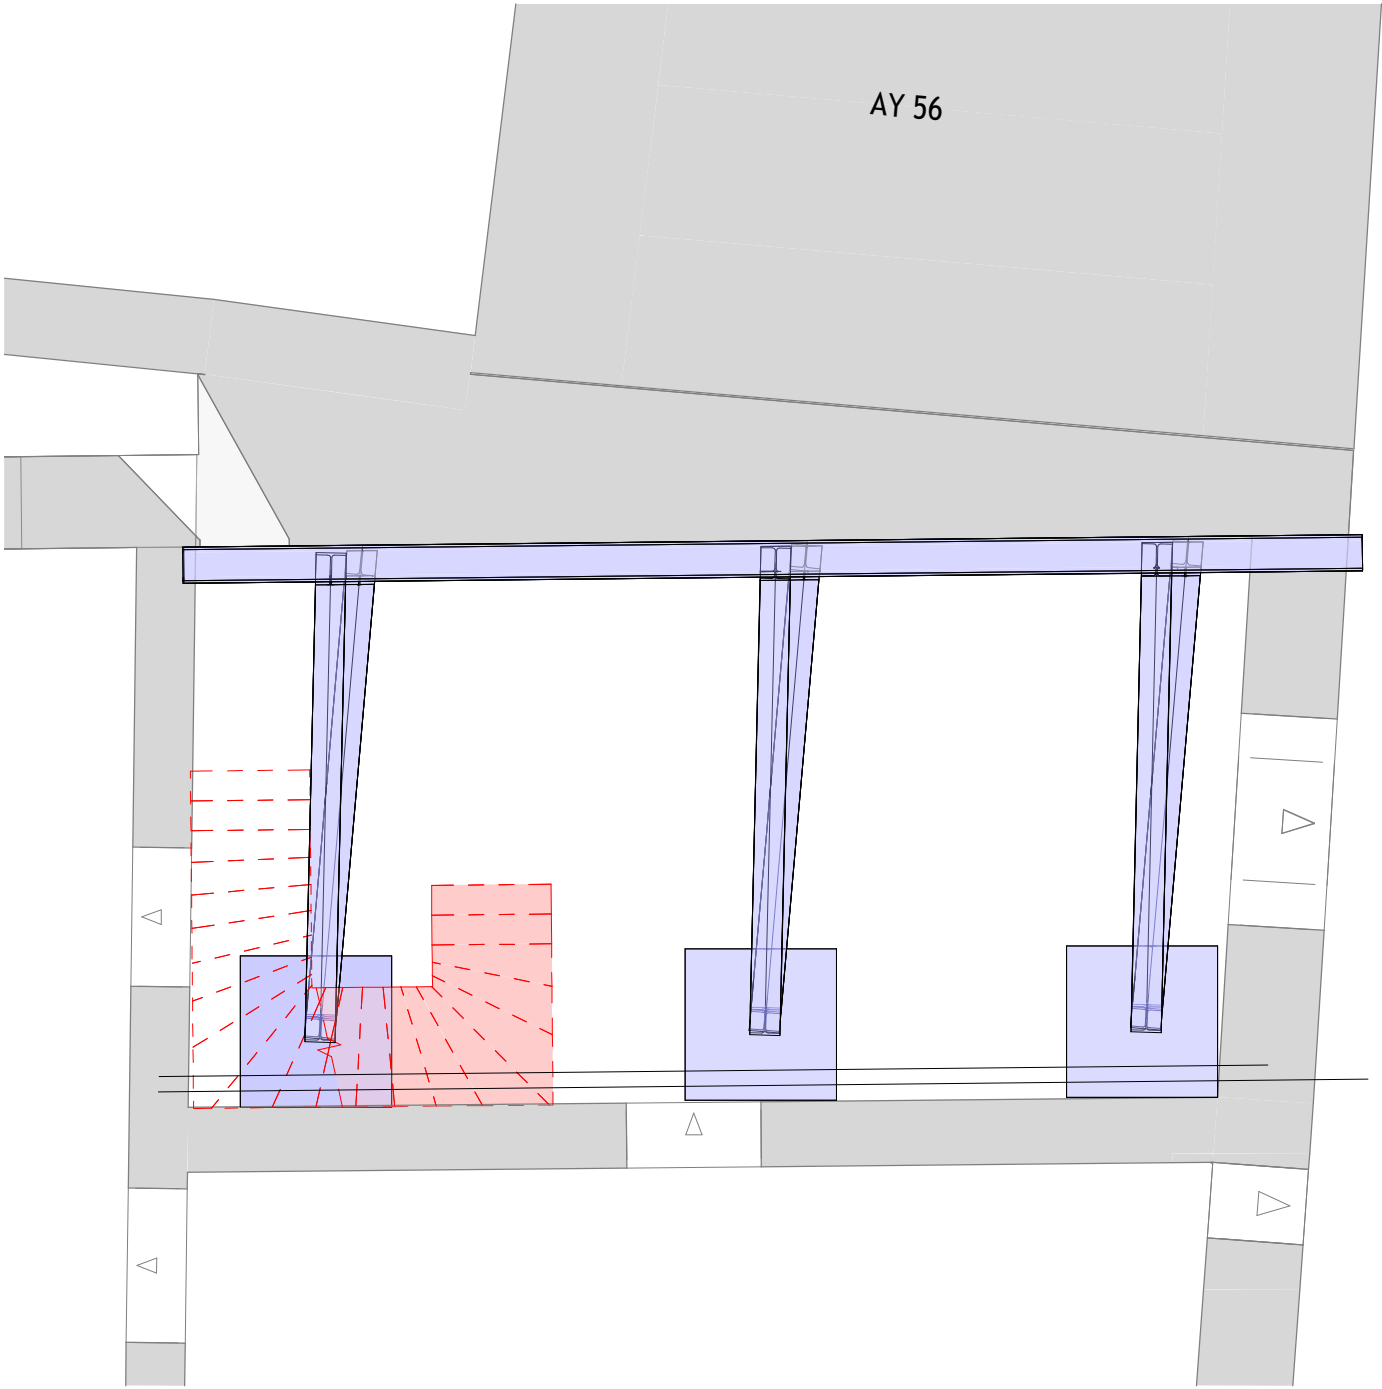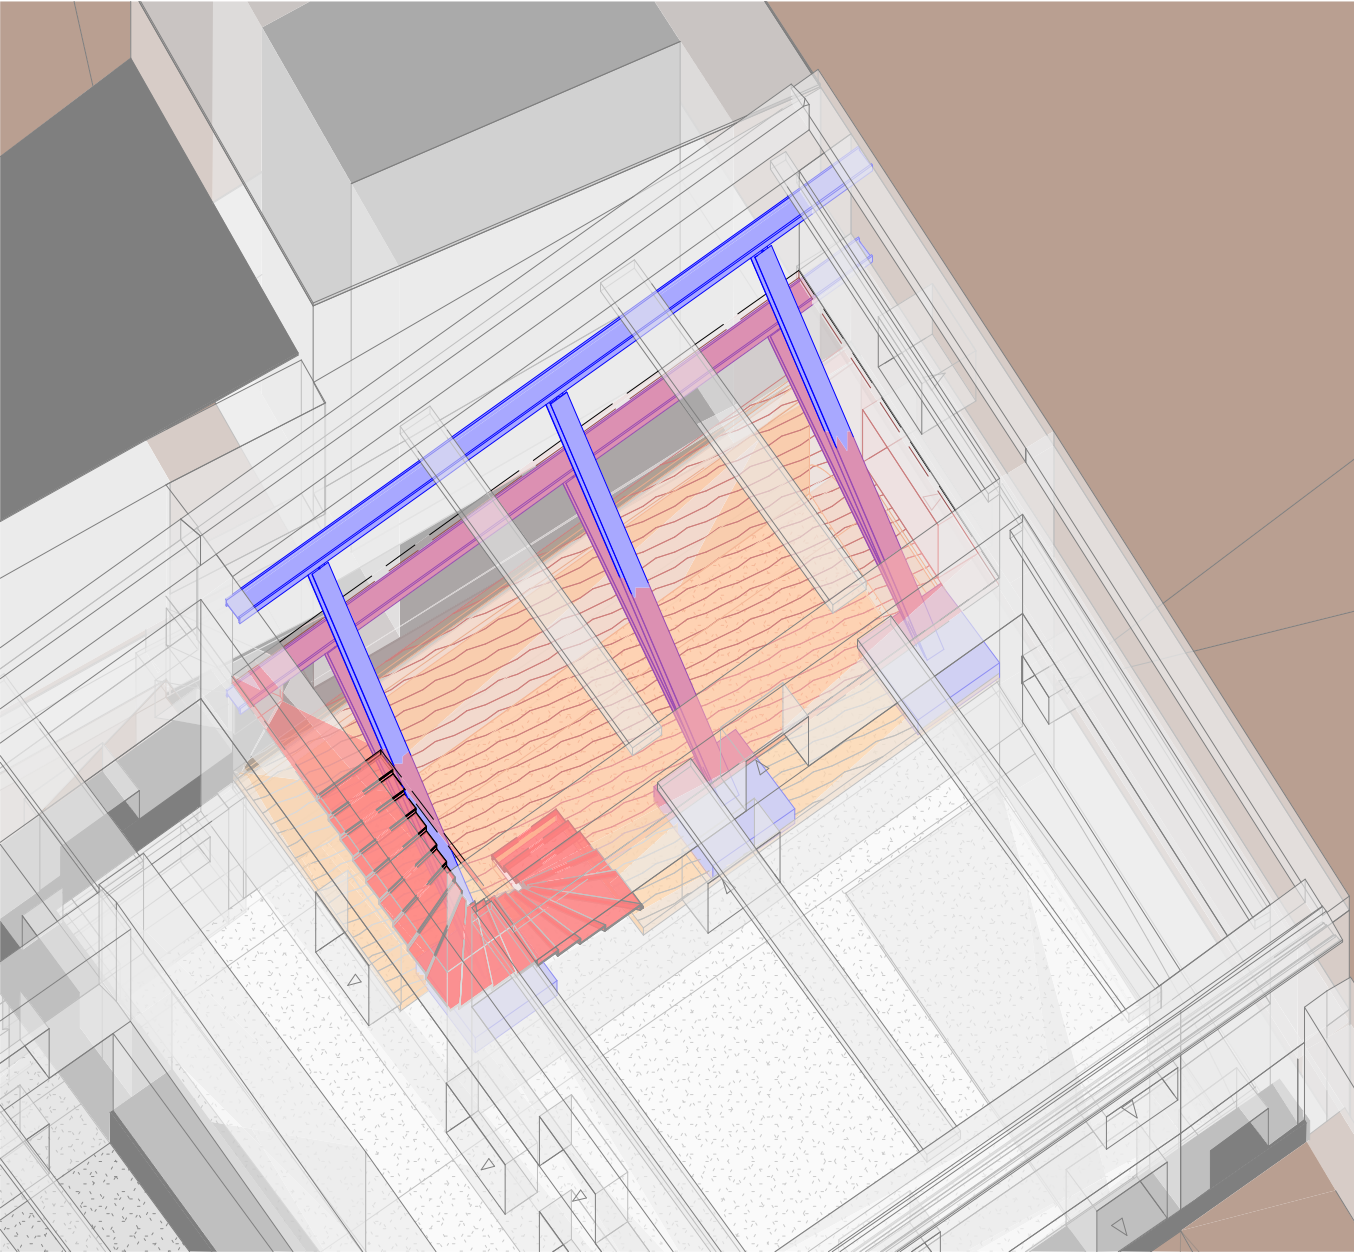


PHASE 7

(Ech :)

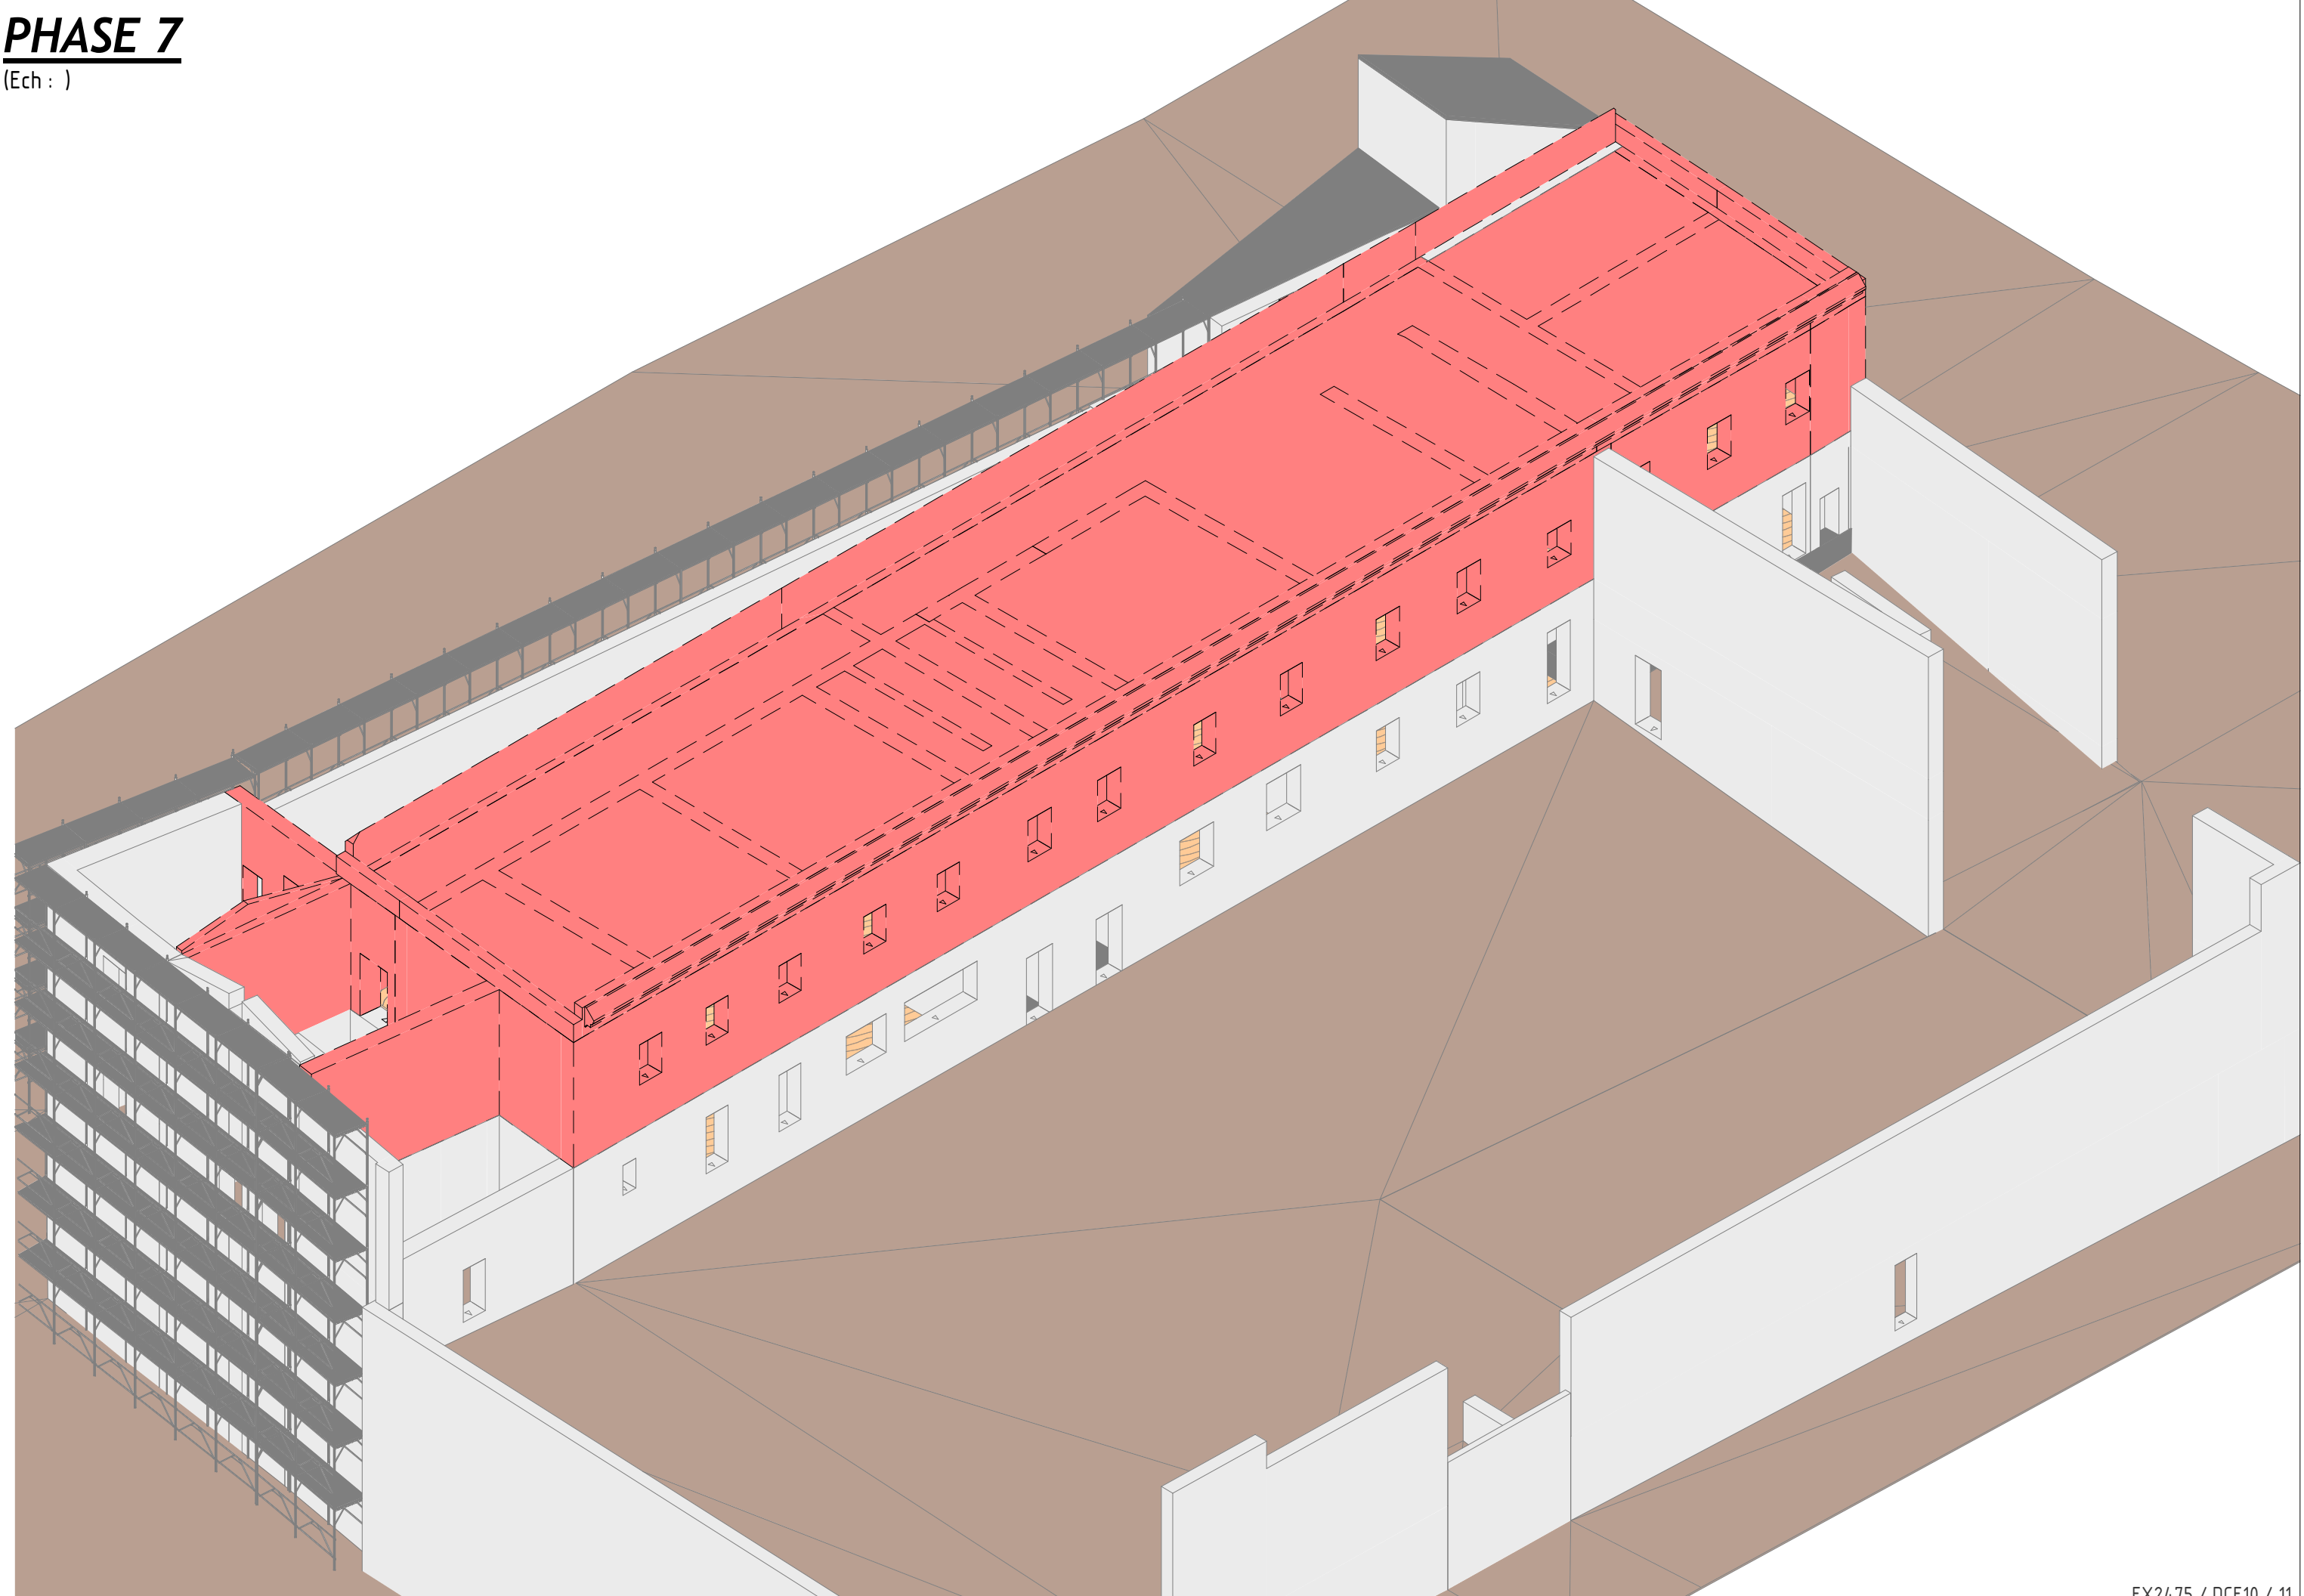


PHASE 7 COUPE

(Ech : 1 : 75)

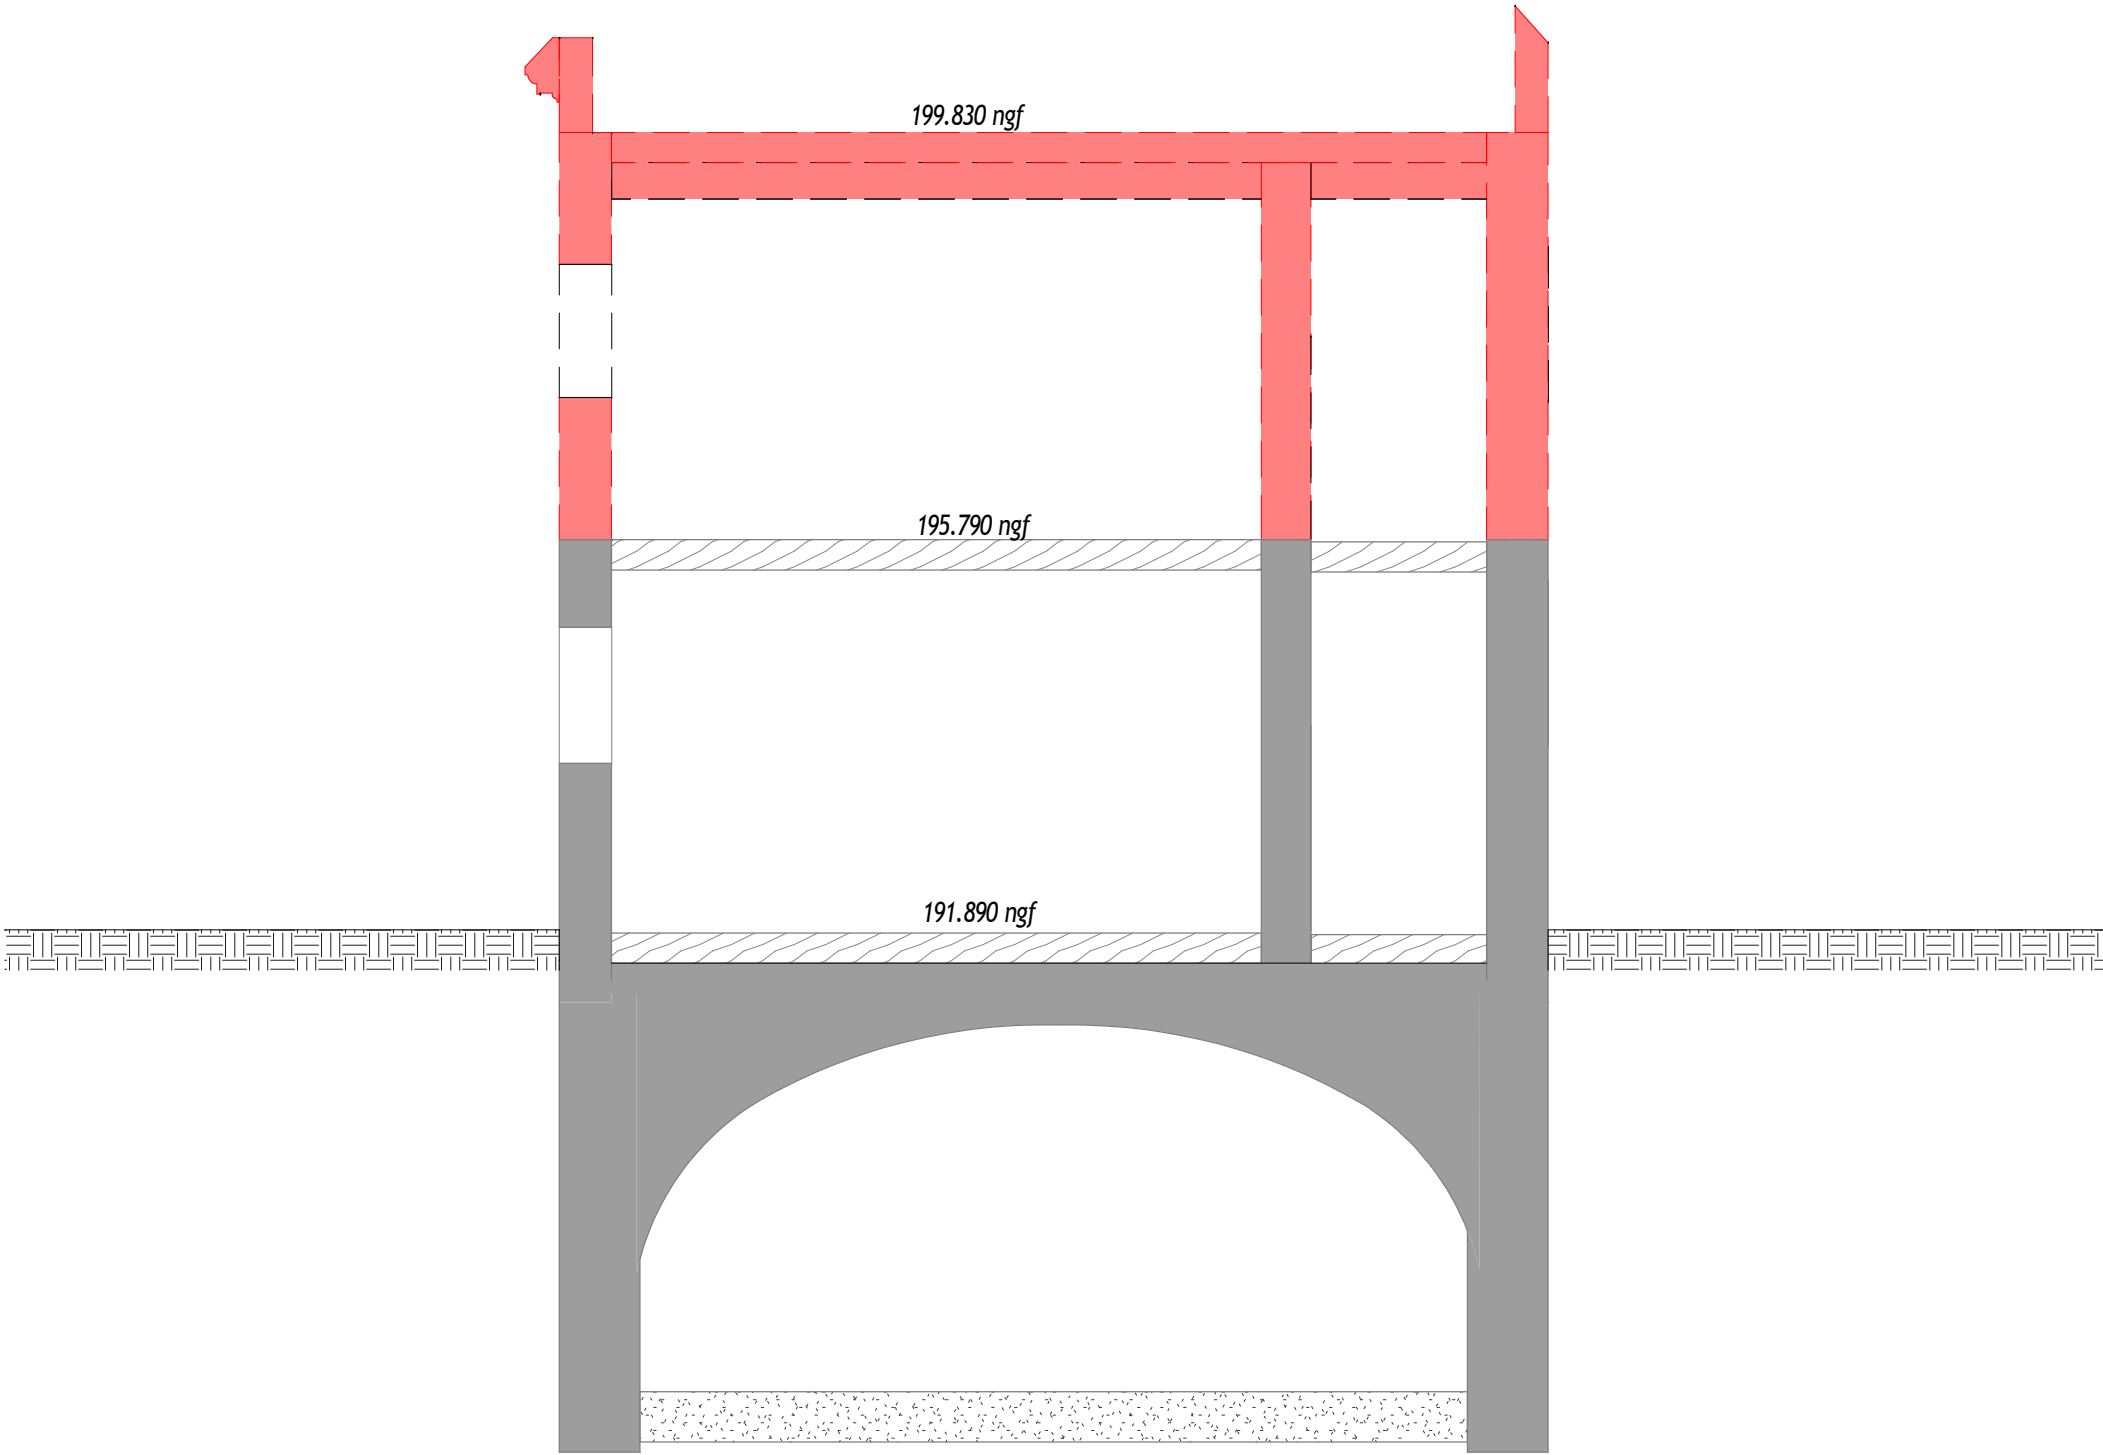


PHASE 8

(Ech :)

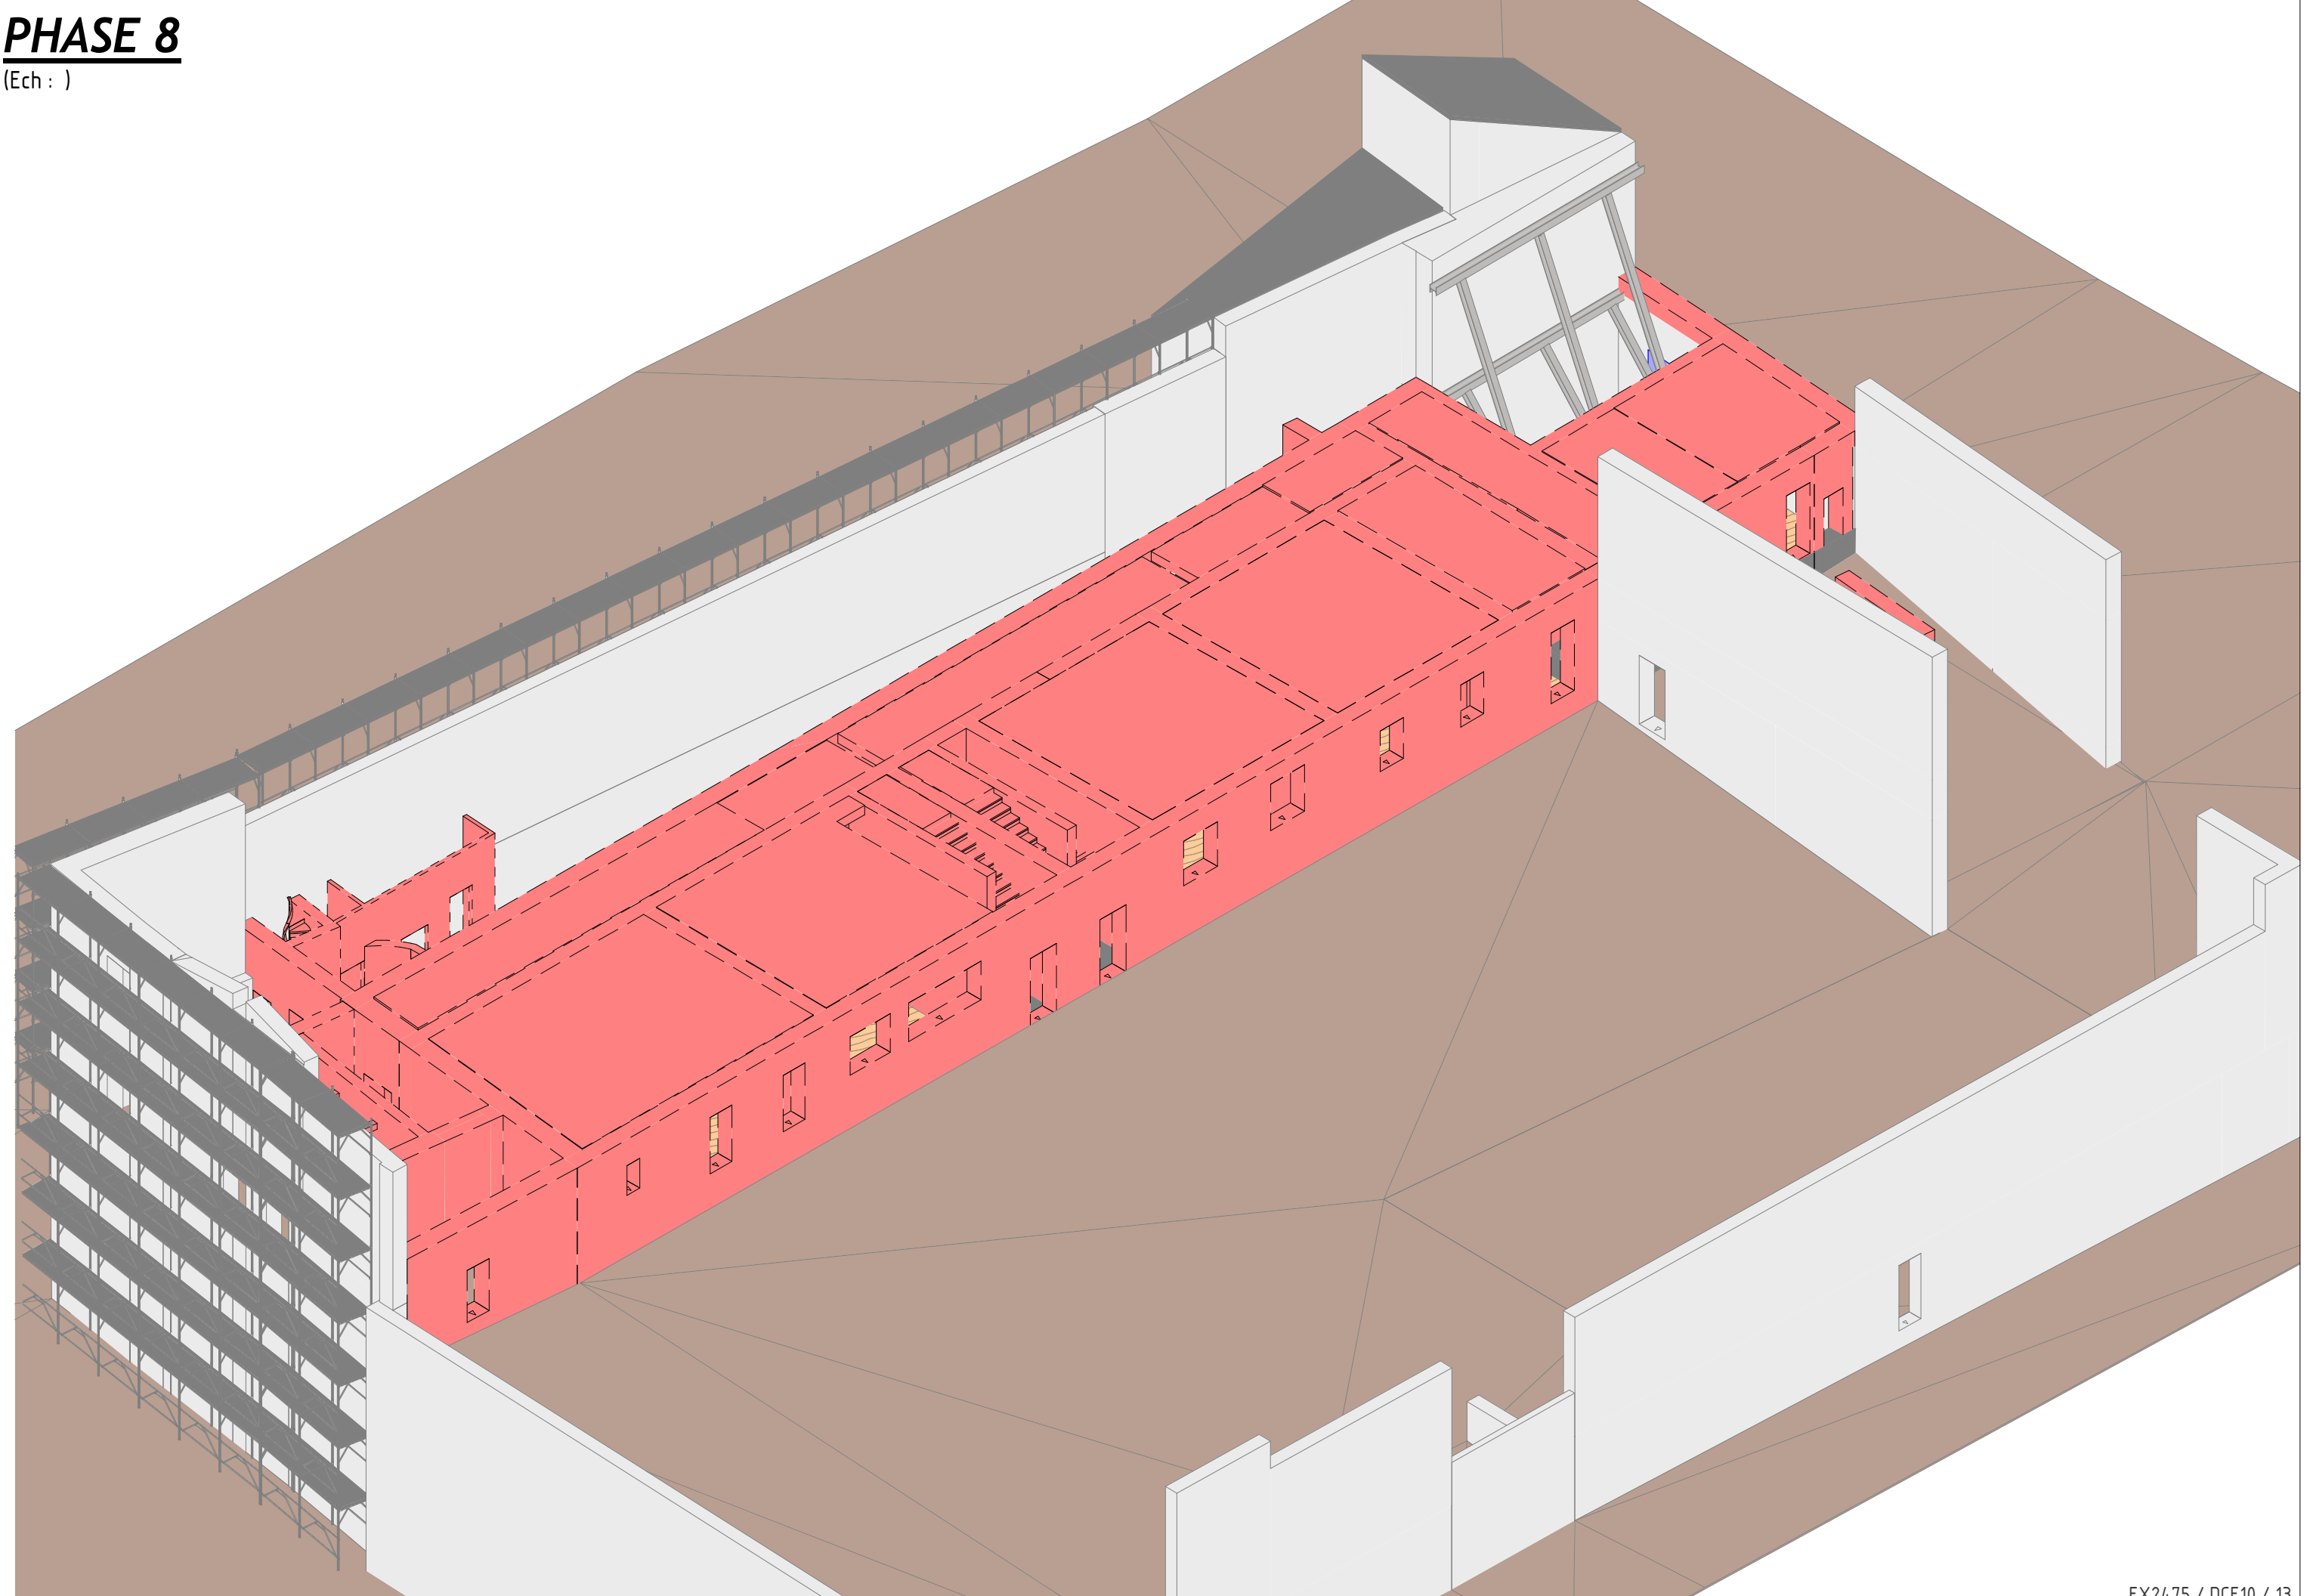


PHASE 8 COUPE

(Ech : 1 : 75)

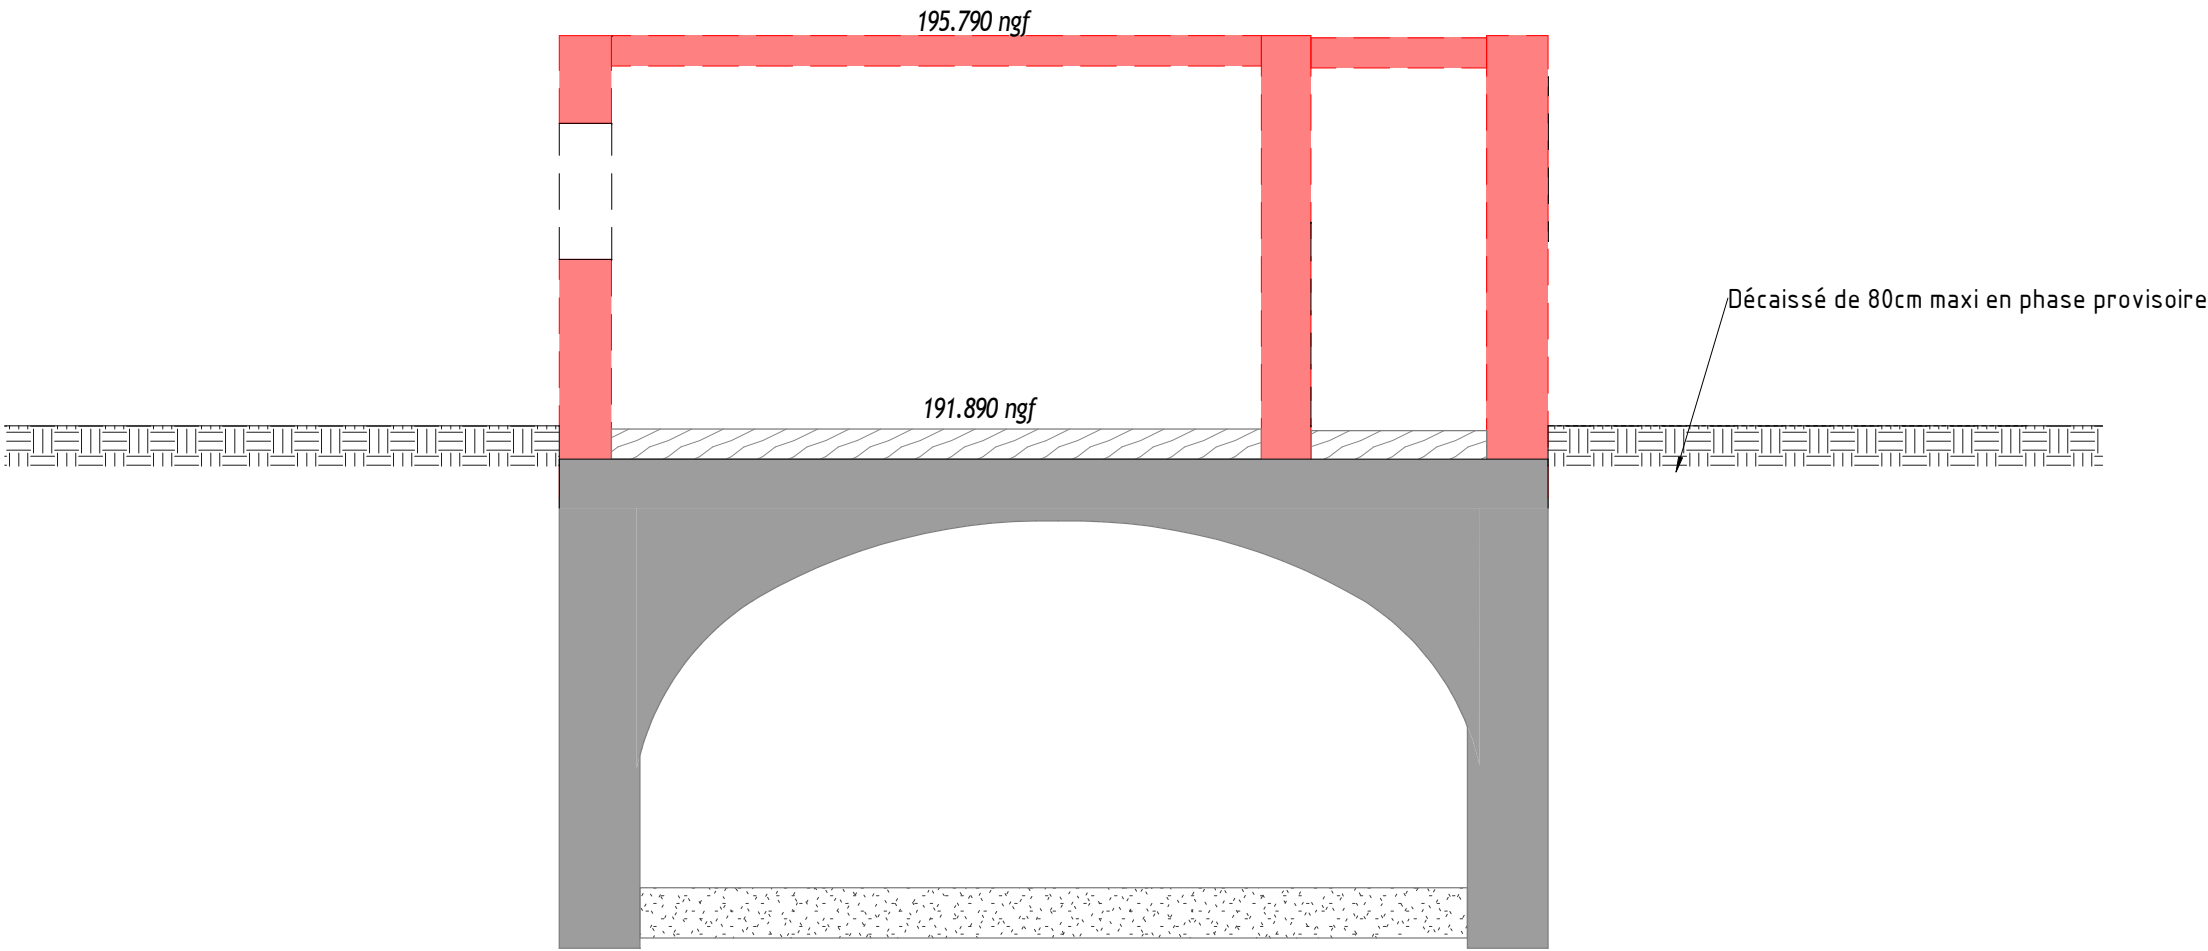


PHASE 9

(Ech :)

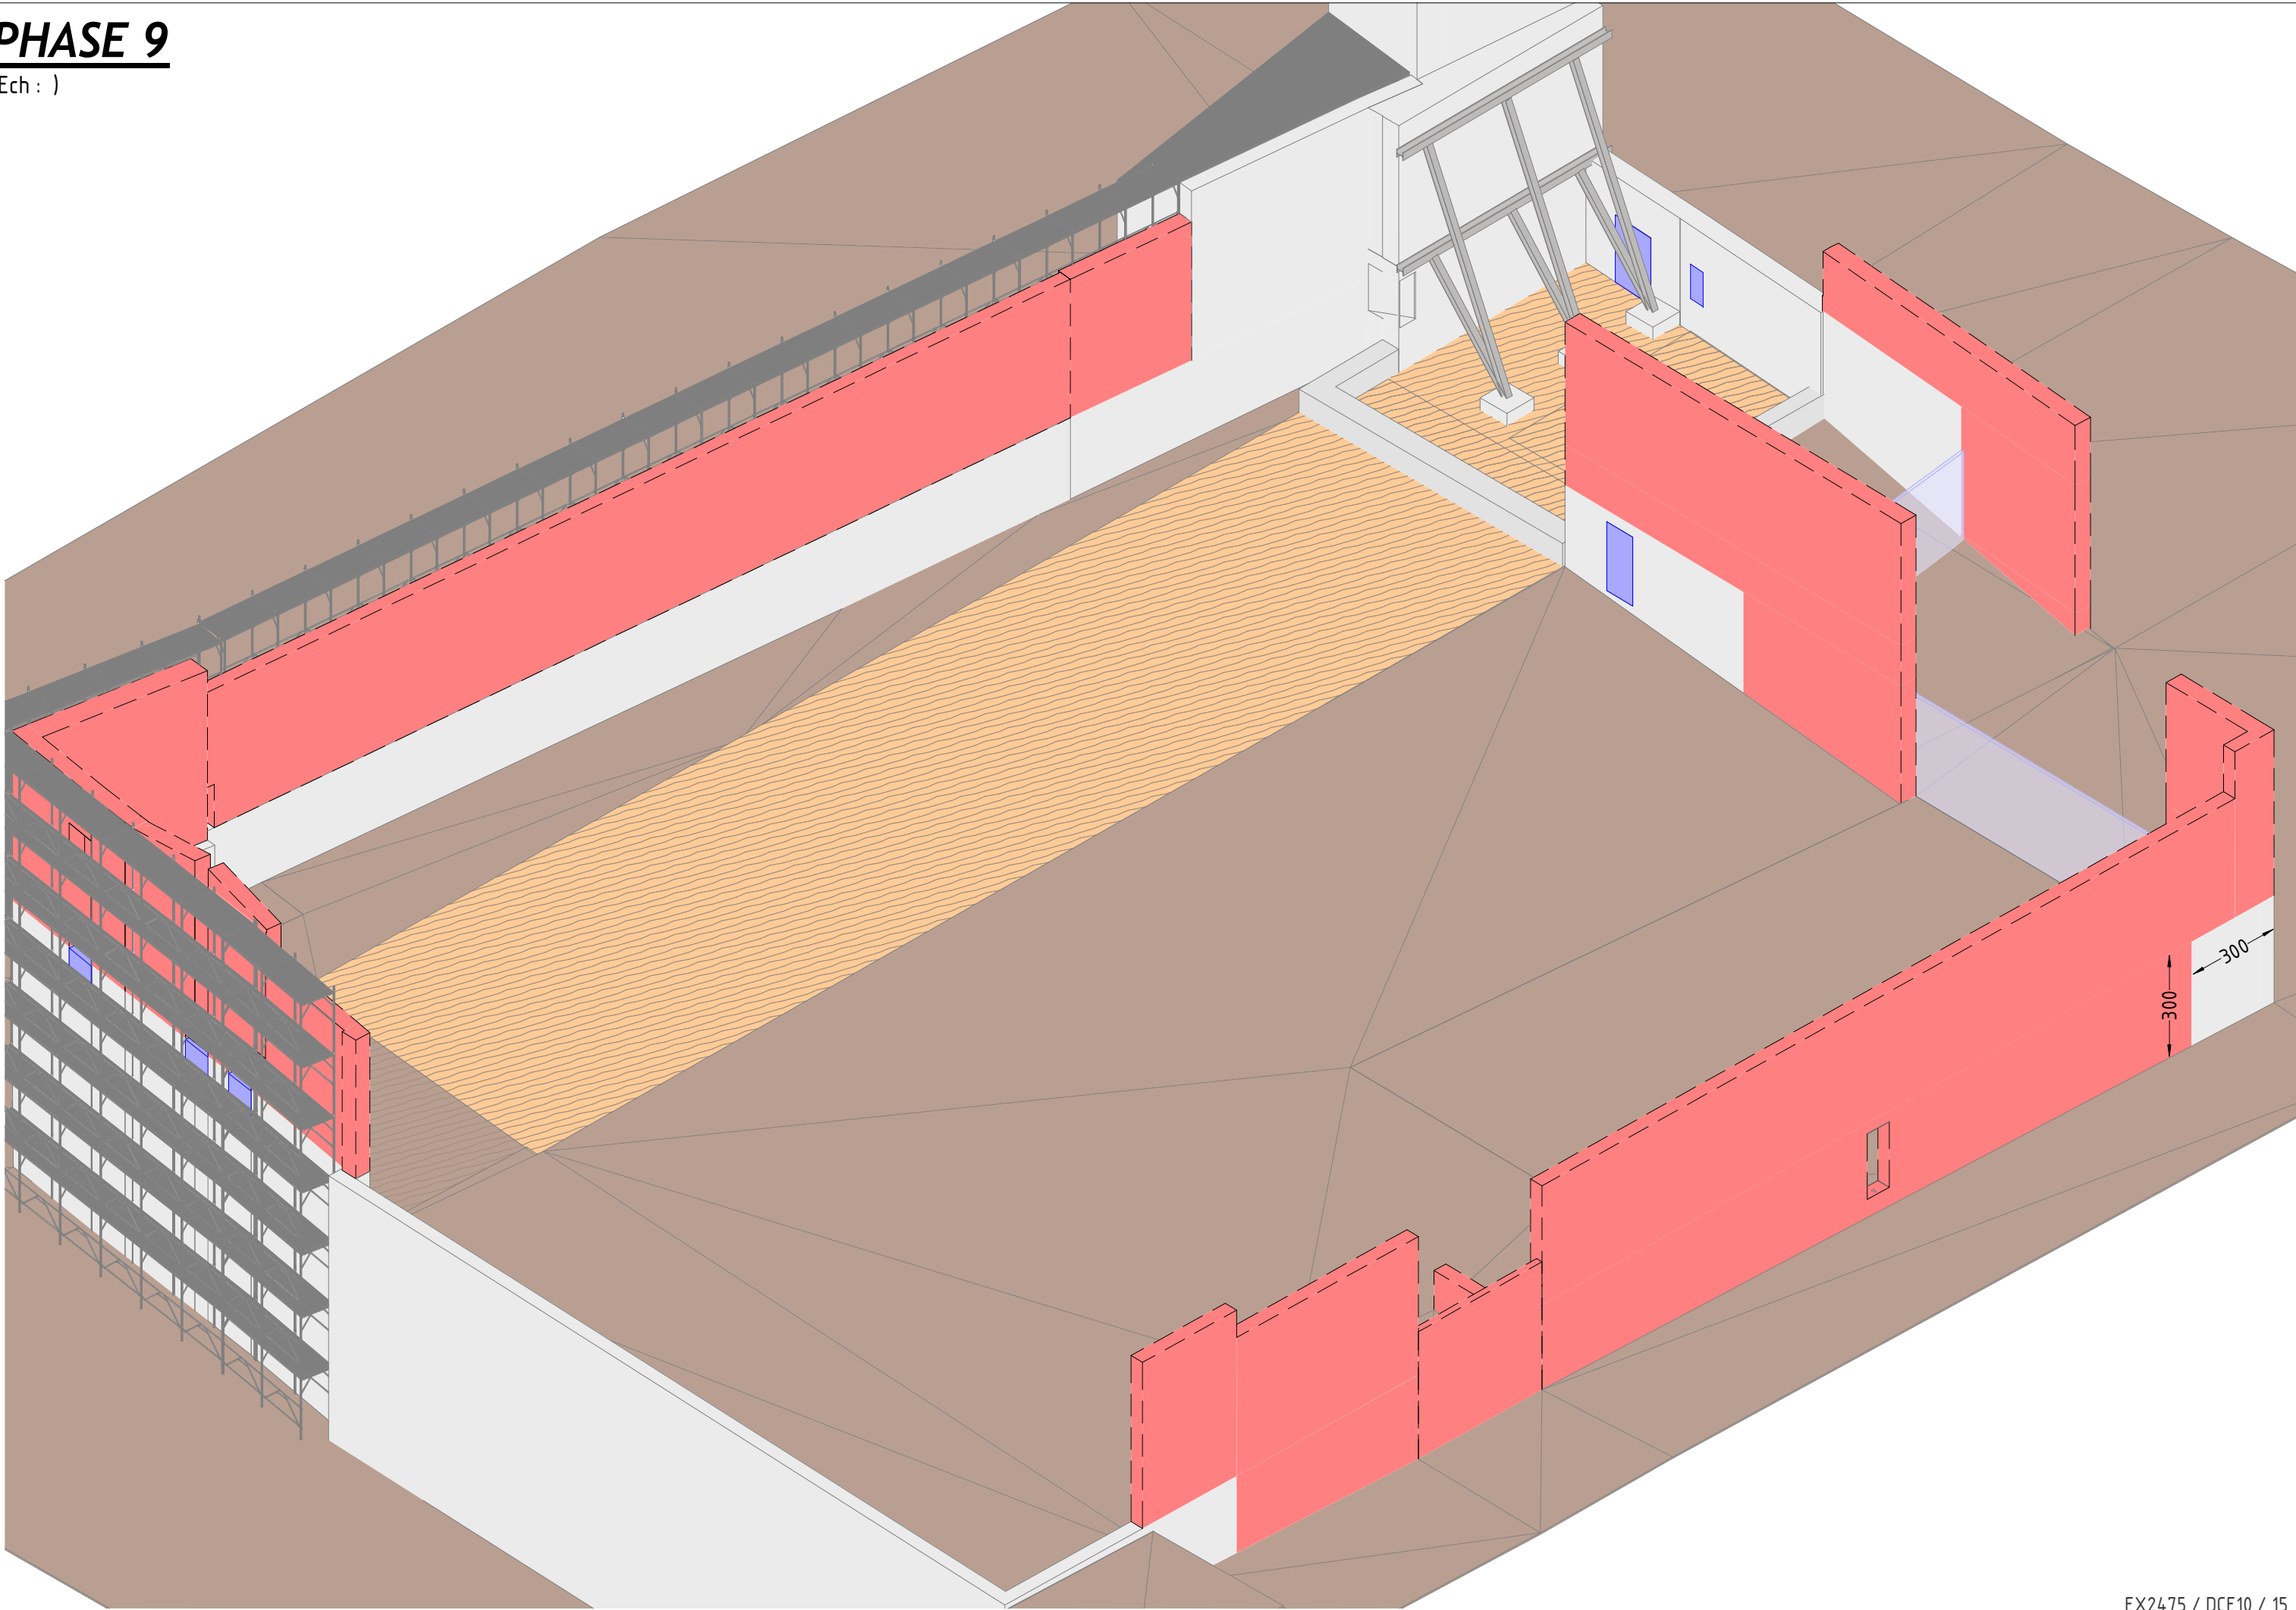


PHASE 10

(Ech :)

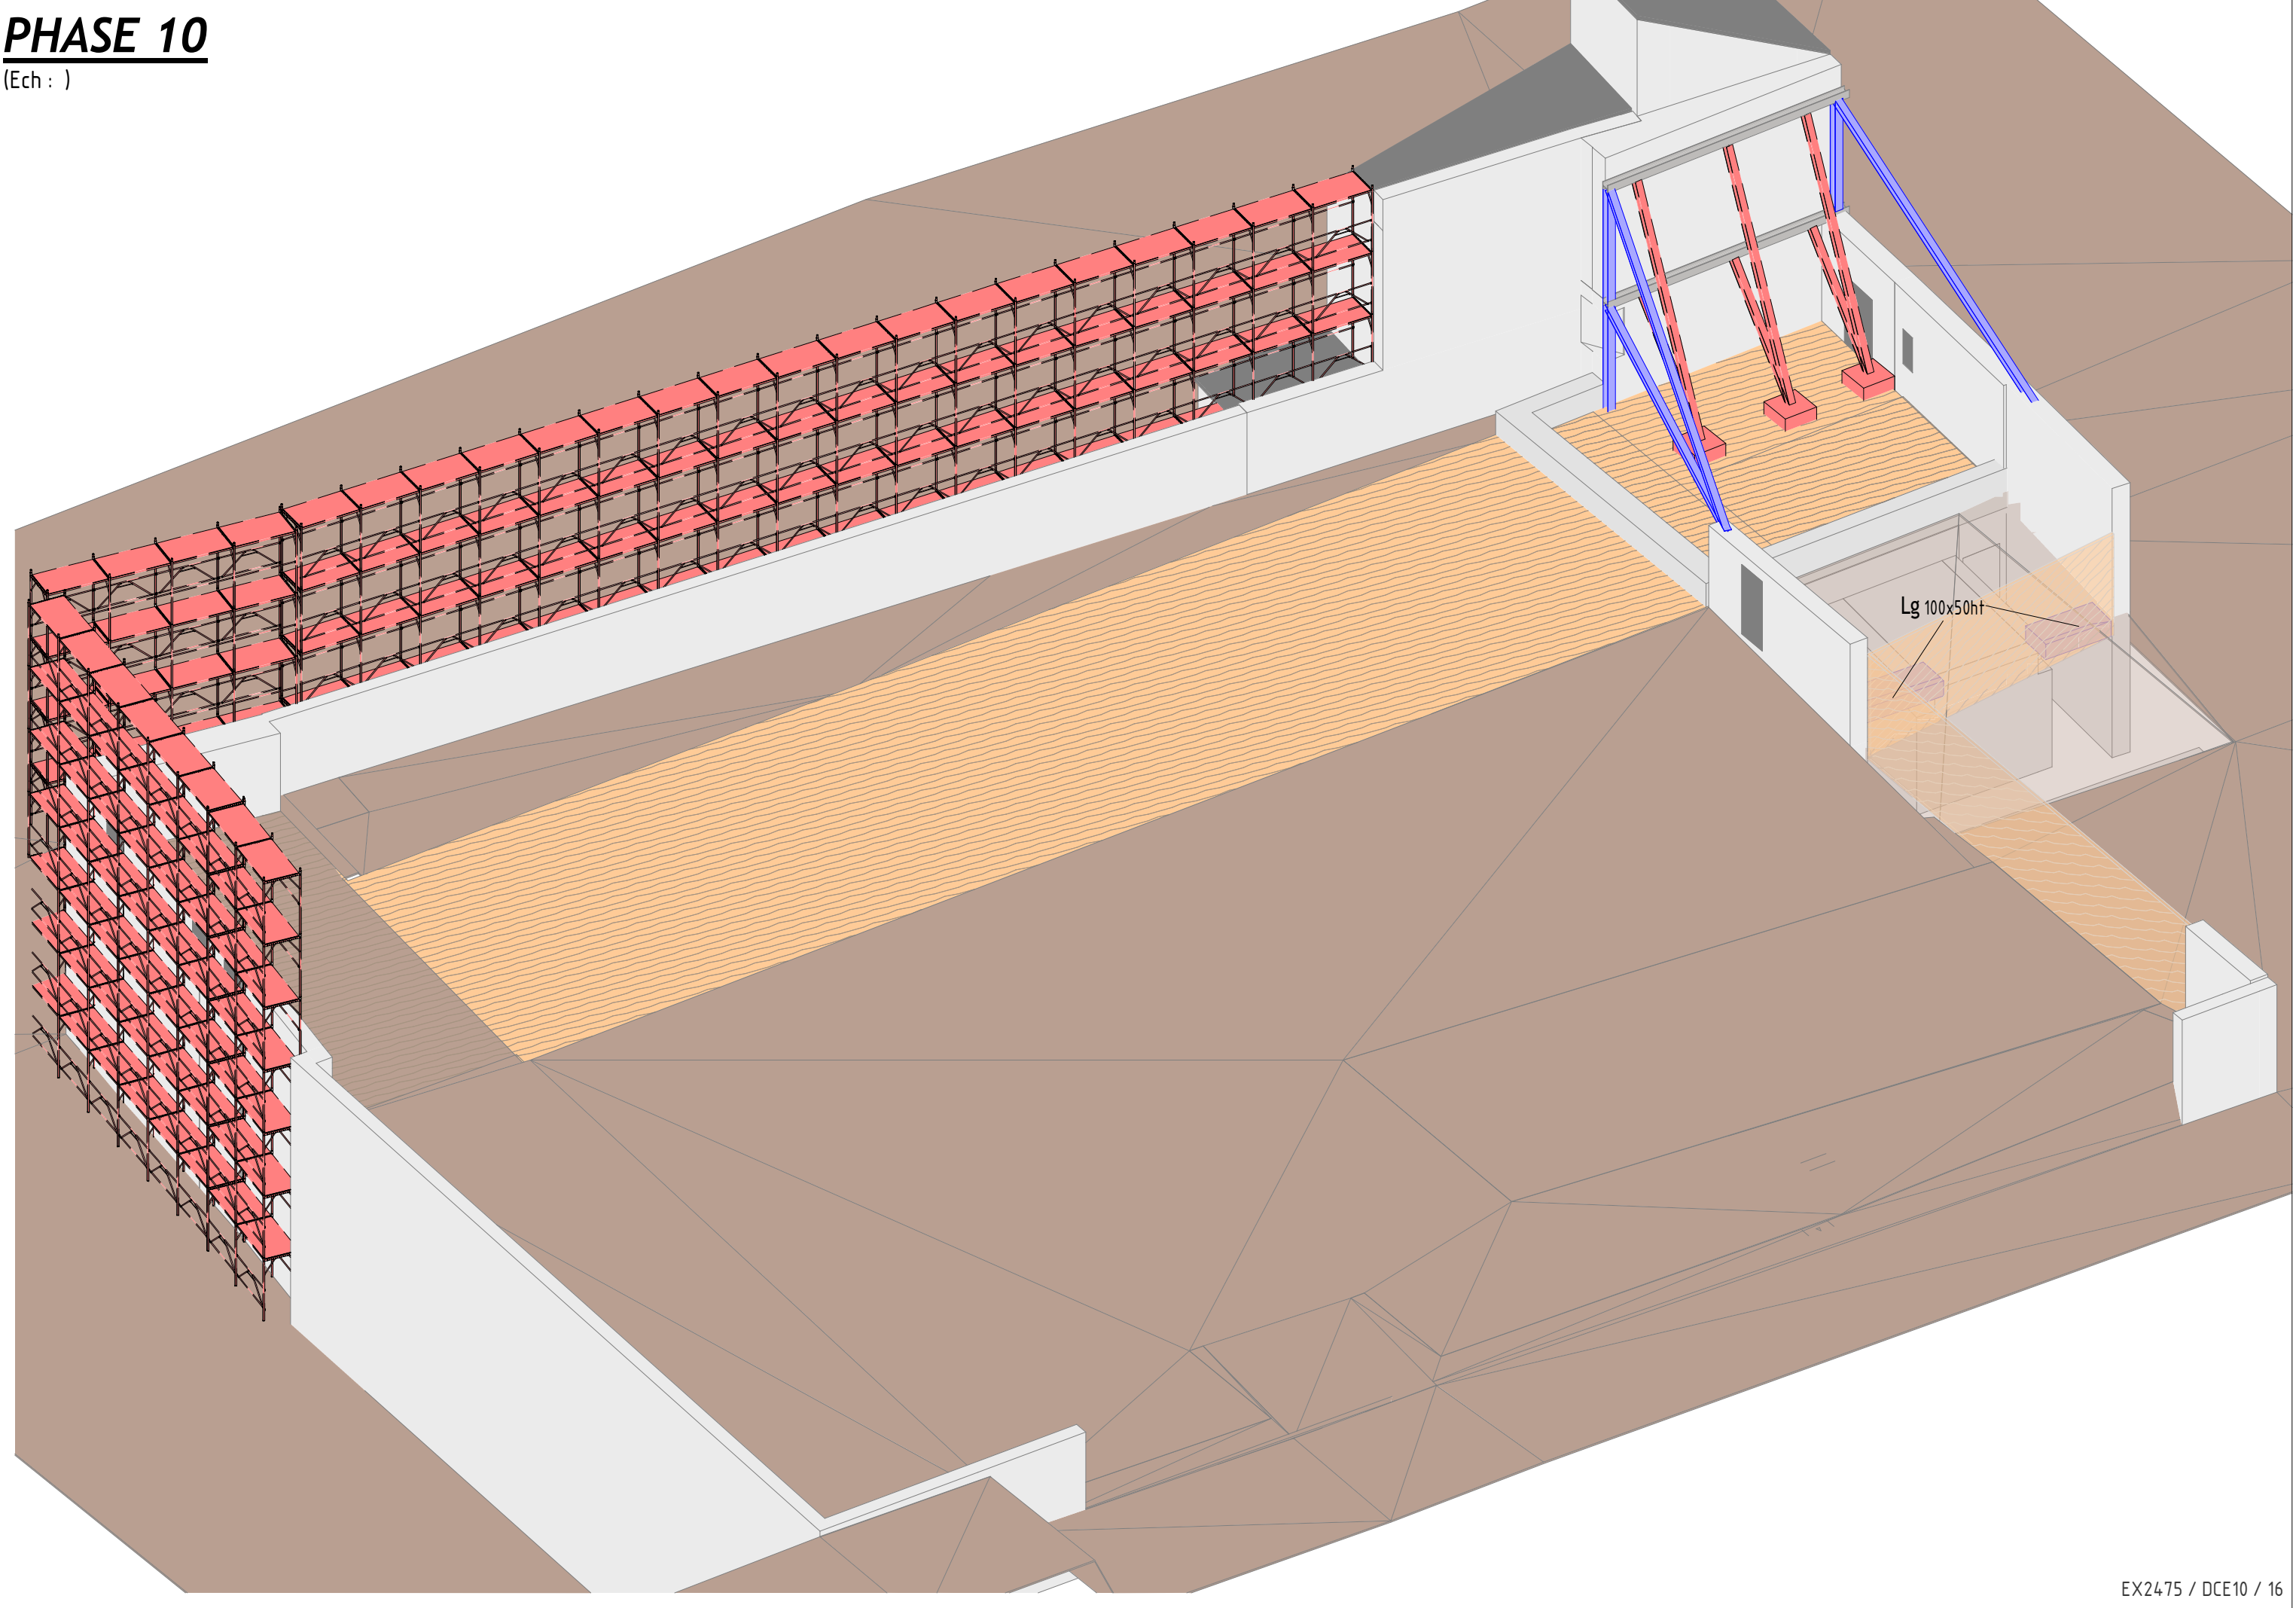


PHASE 11

(Ech :)

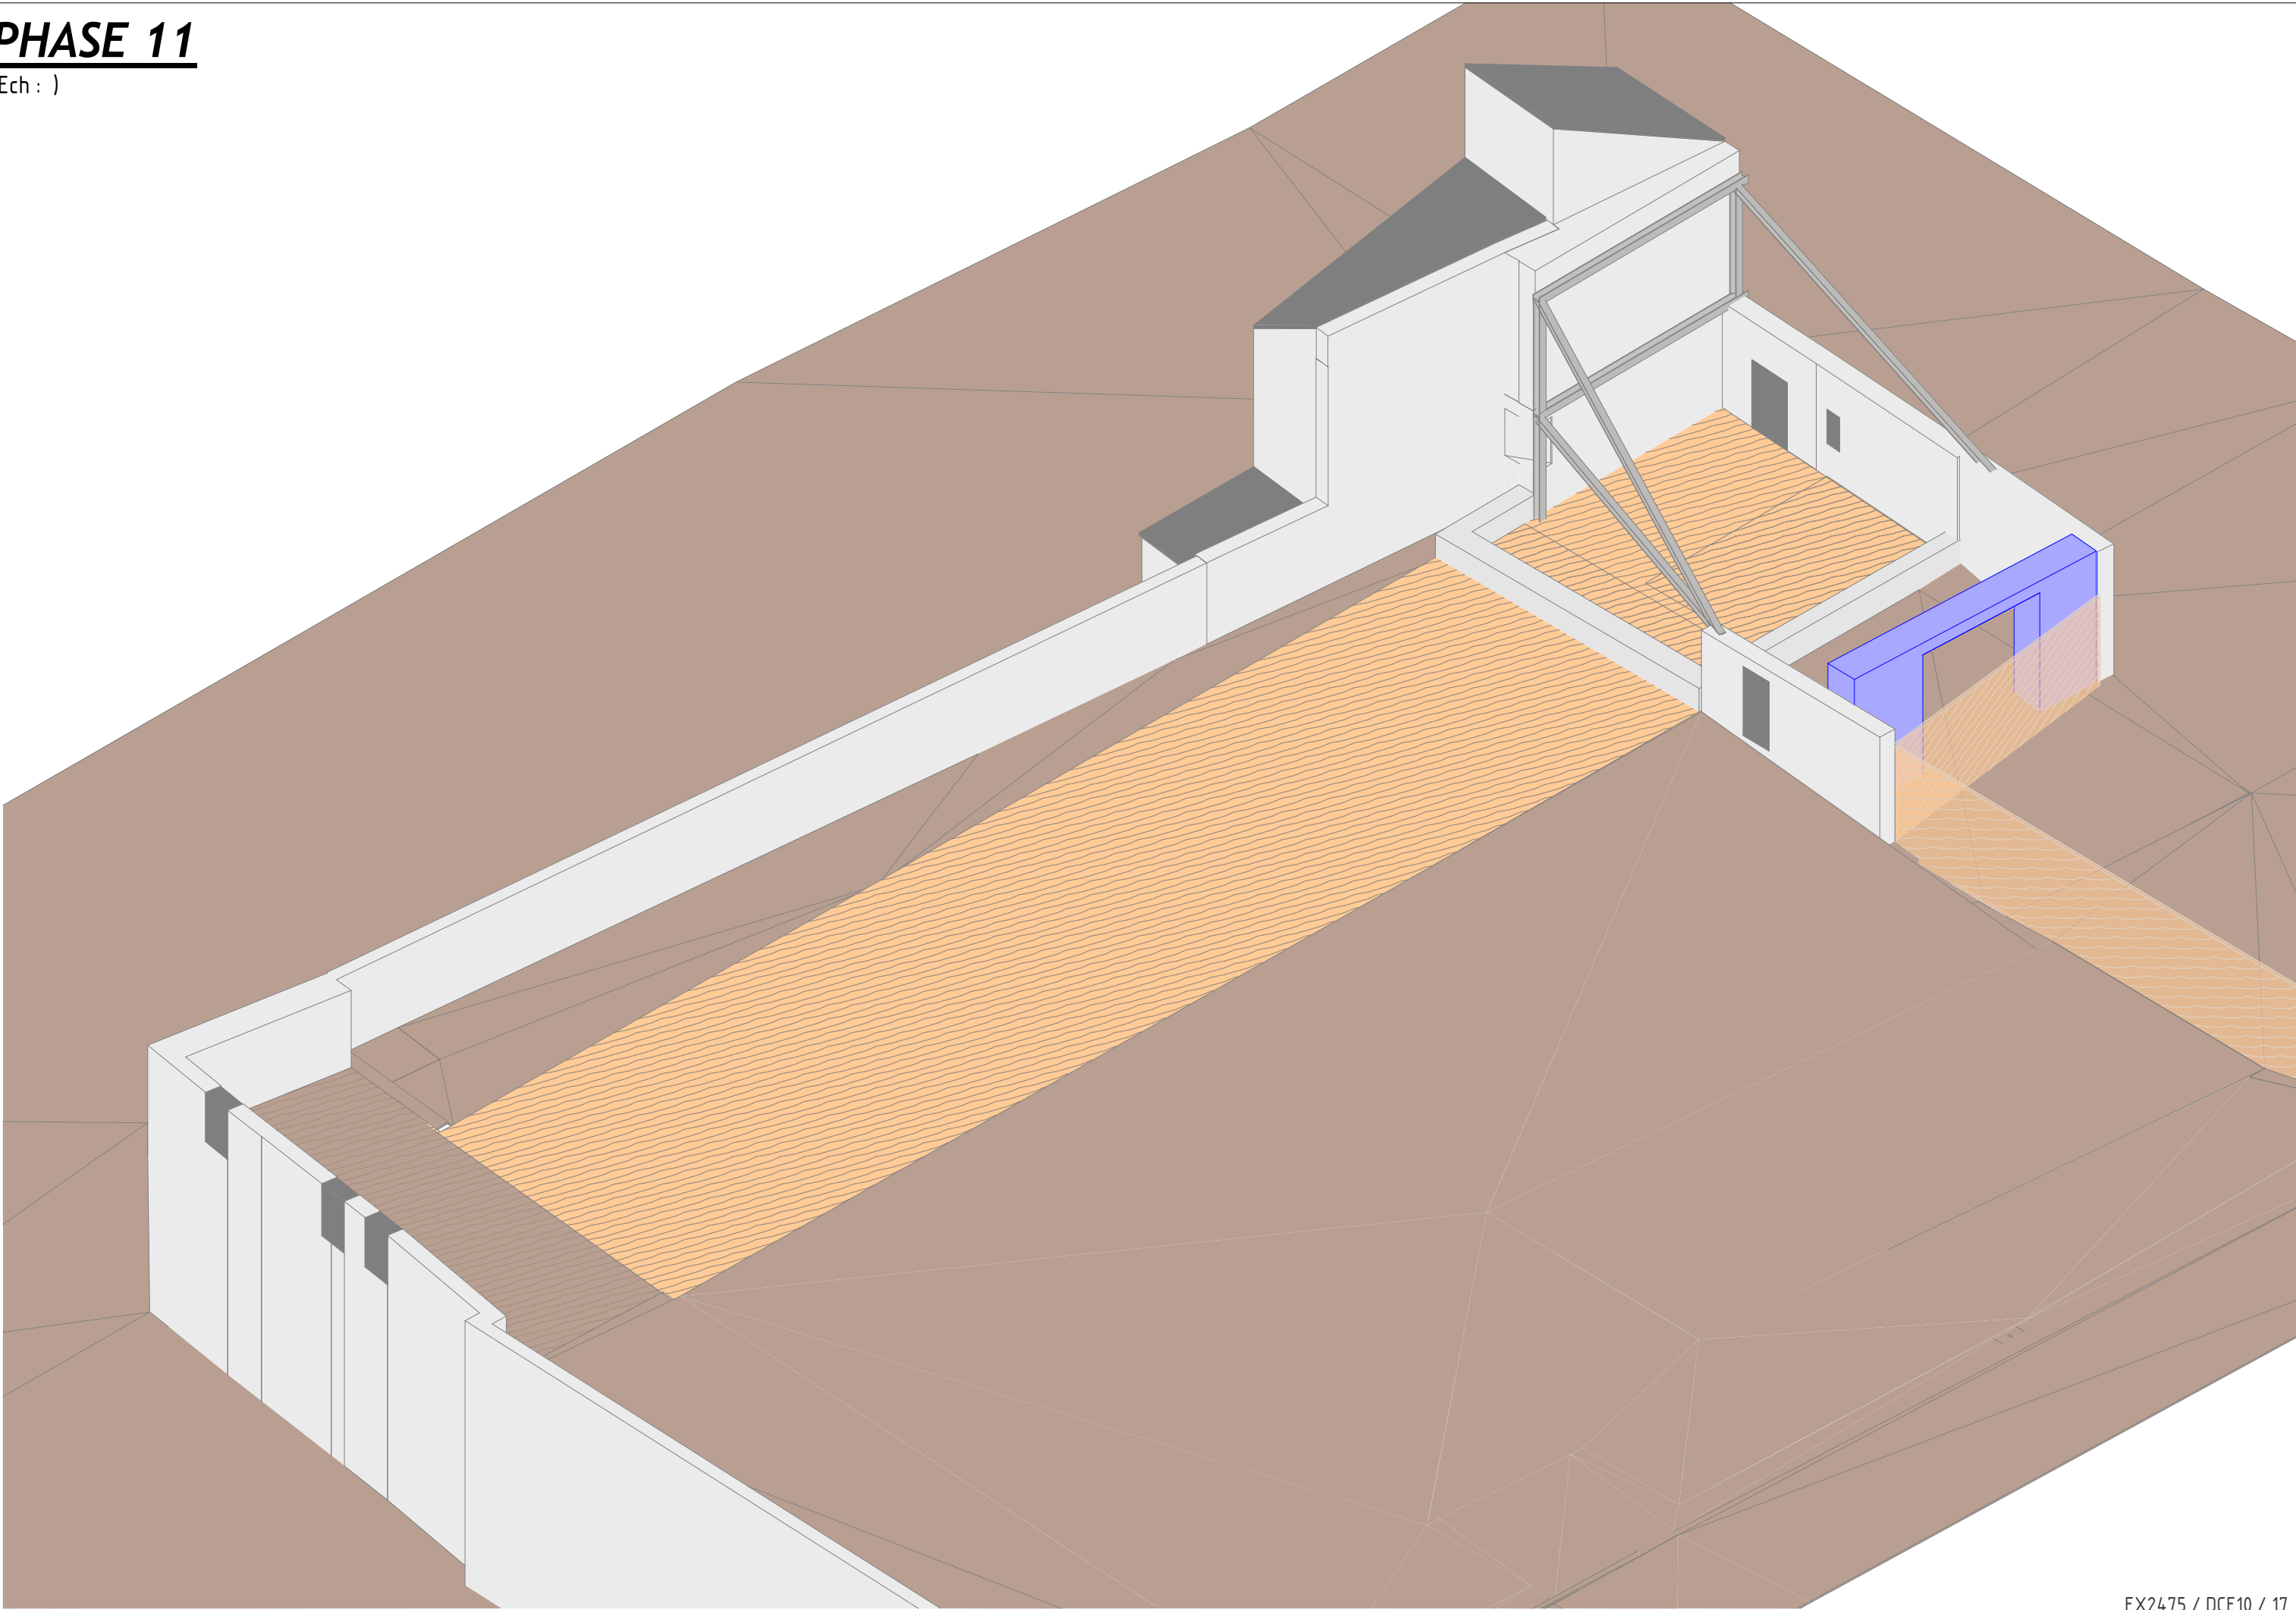


PHASE 12

(Ech :)

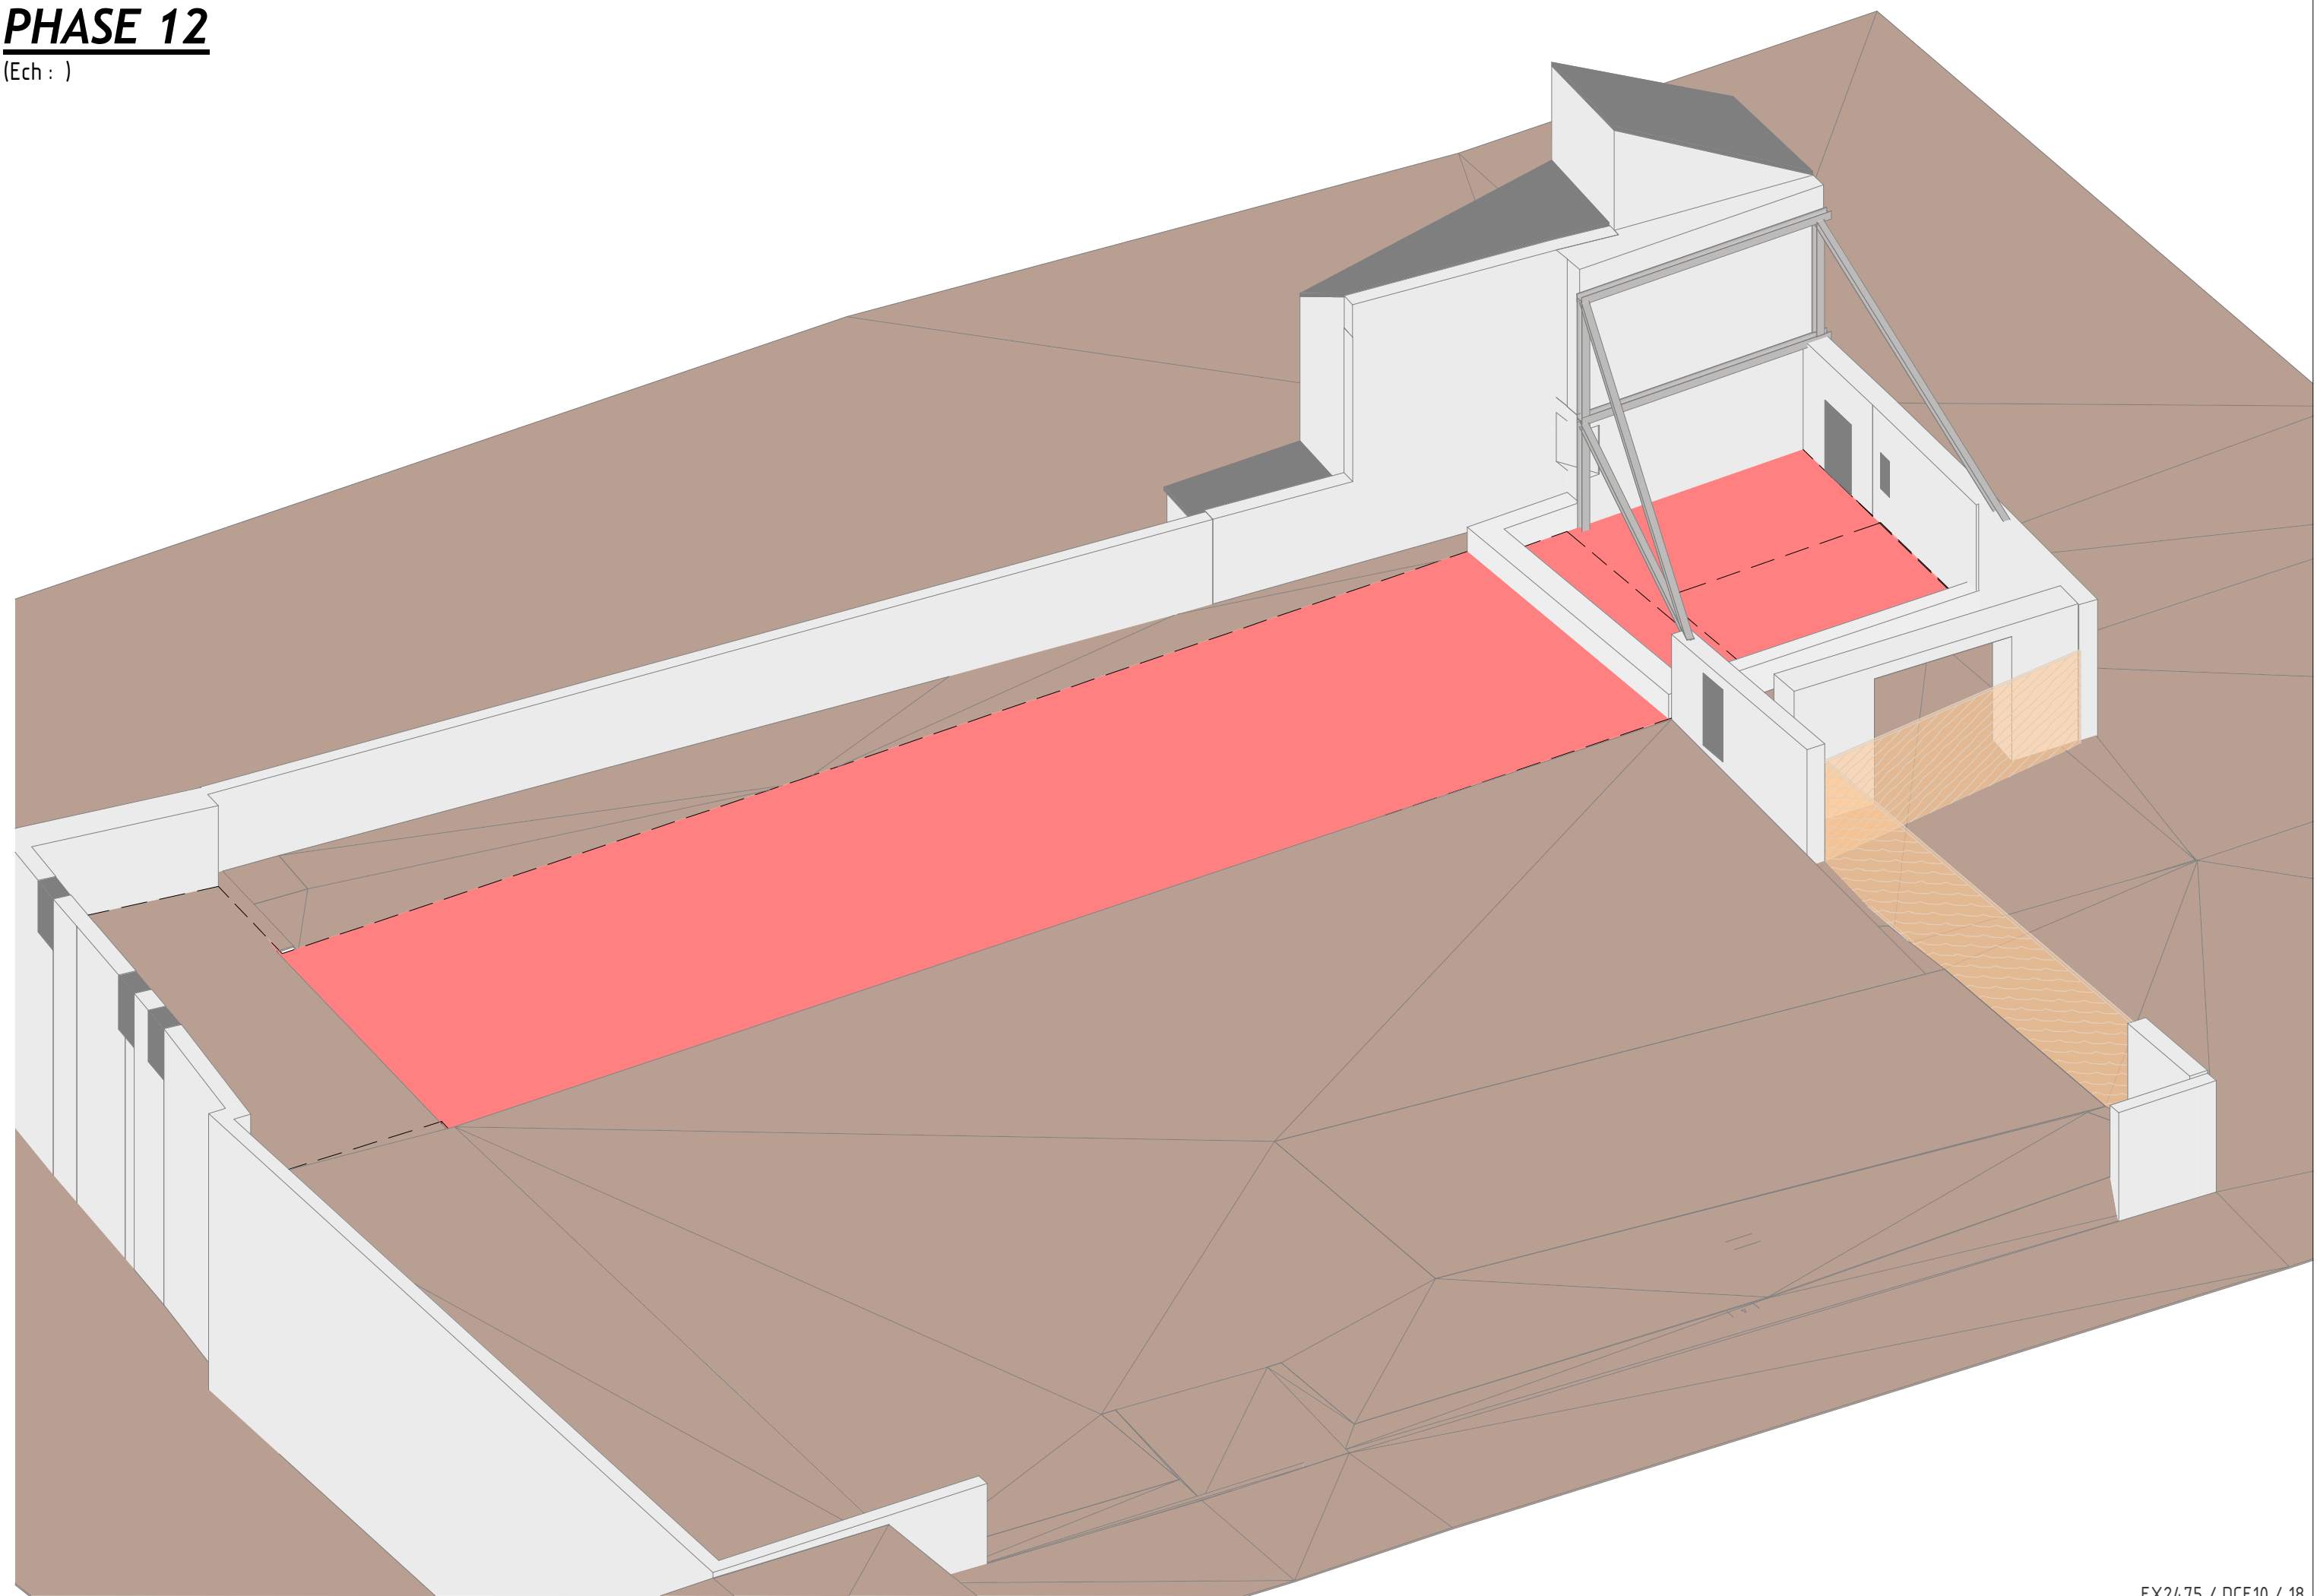


PHASE 12 COUPE

(Ech : 1 : 75)

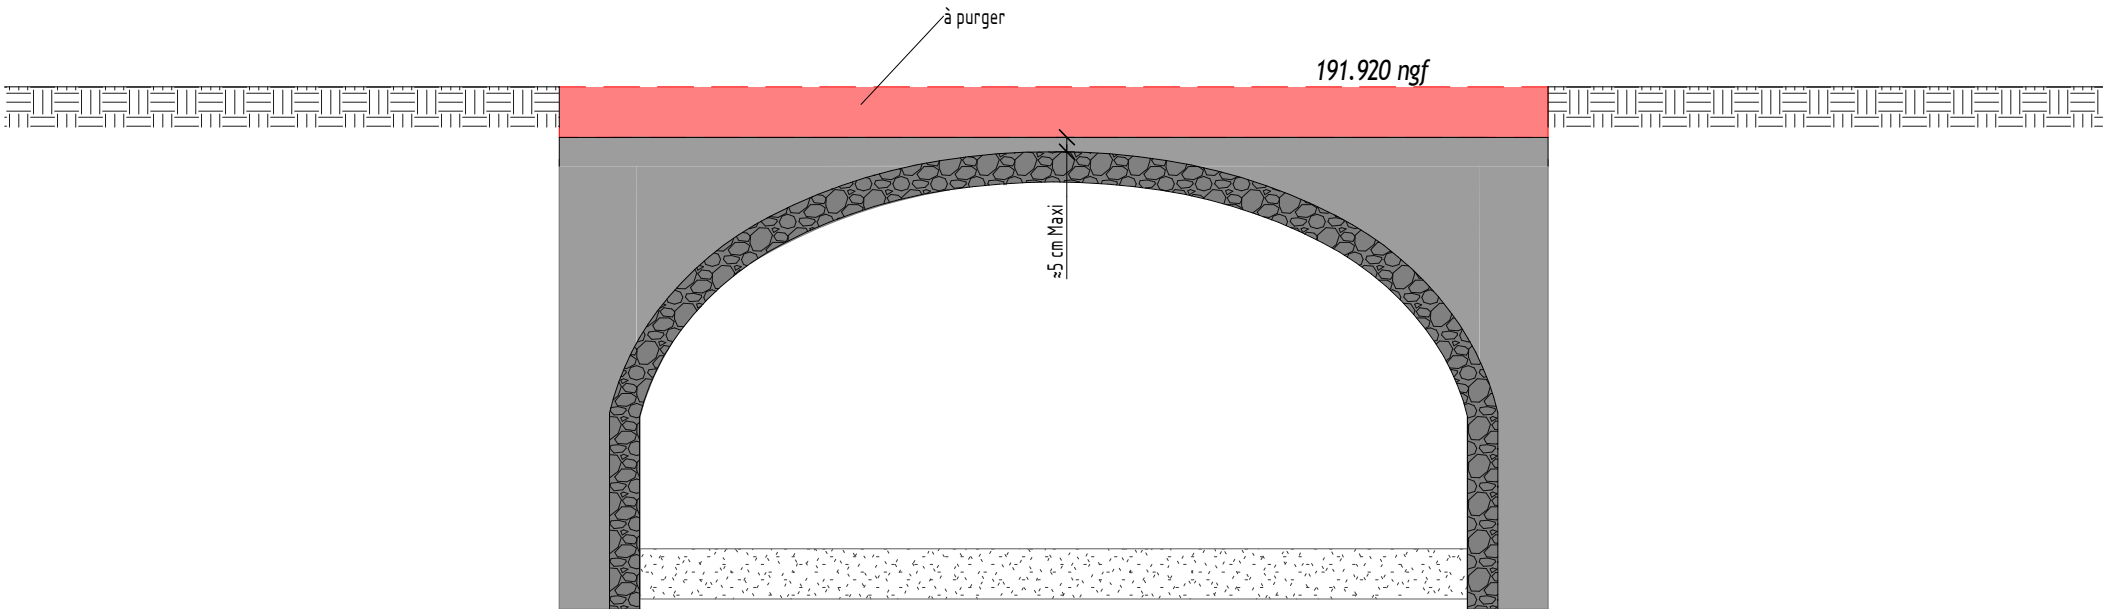


PHASE 13

(Ech :)

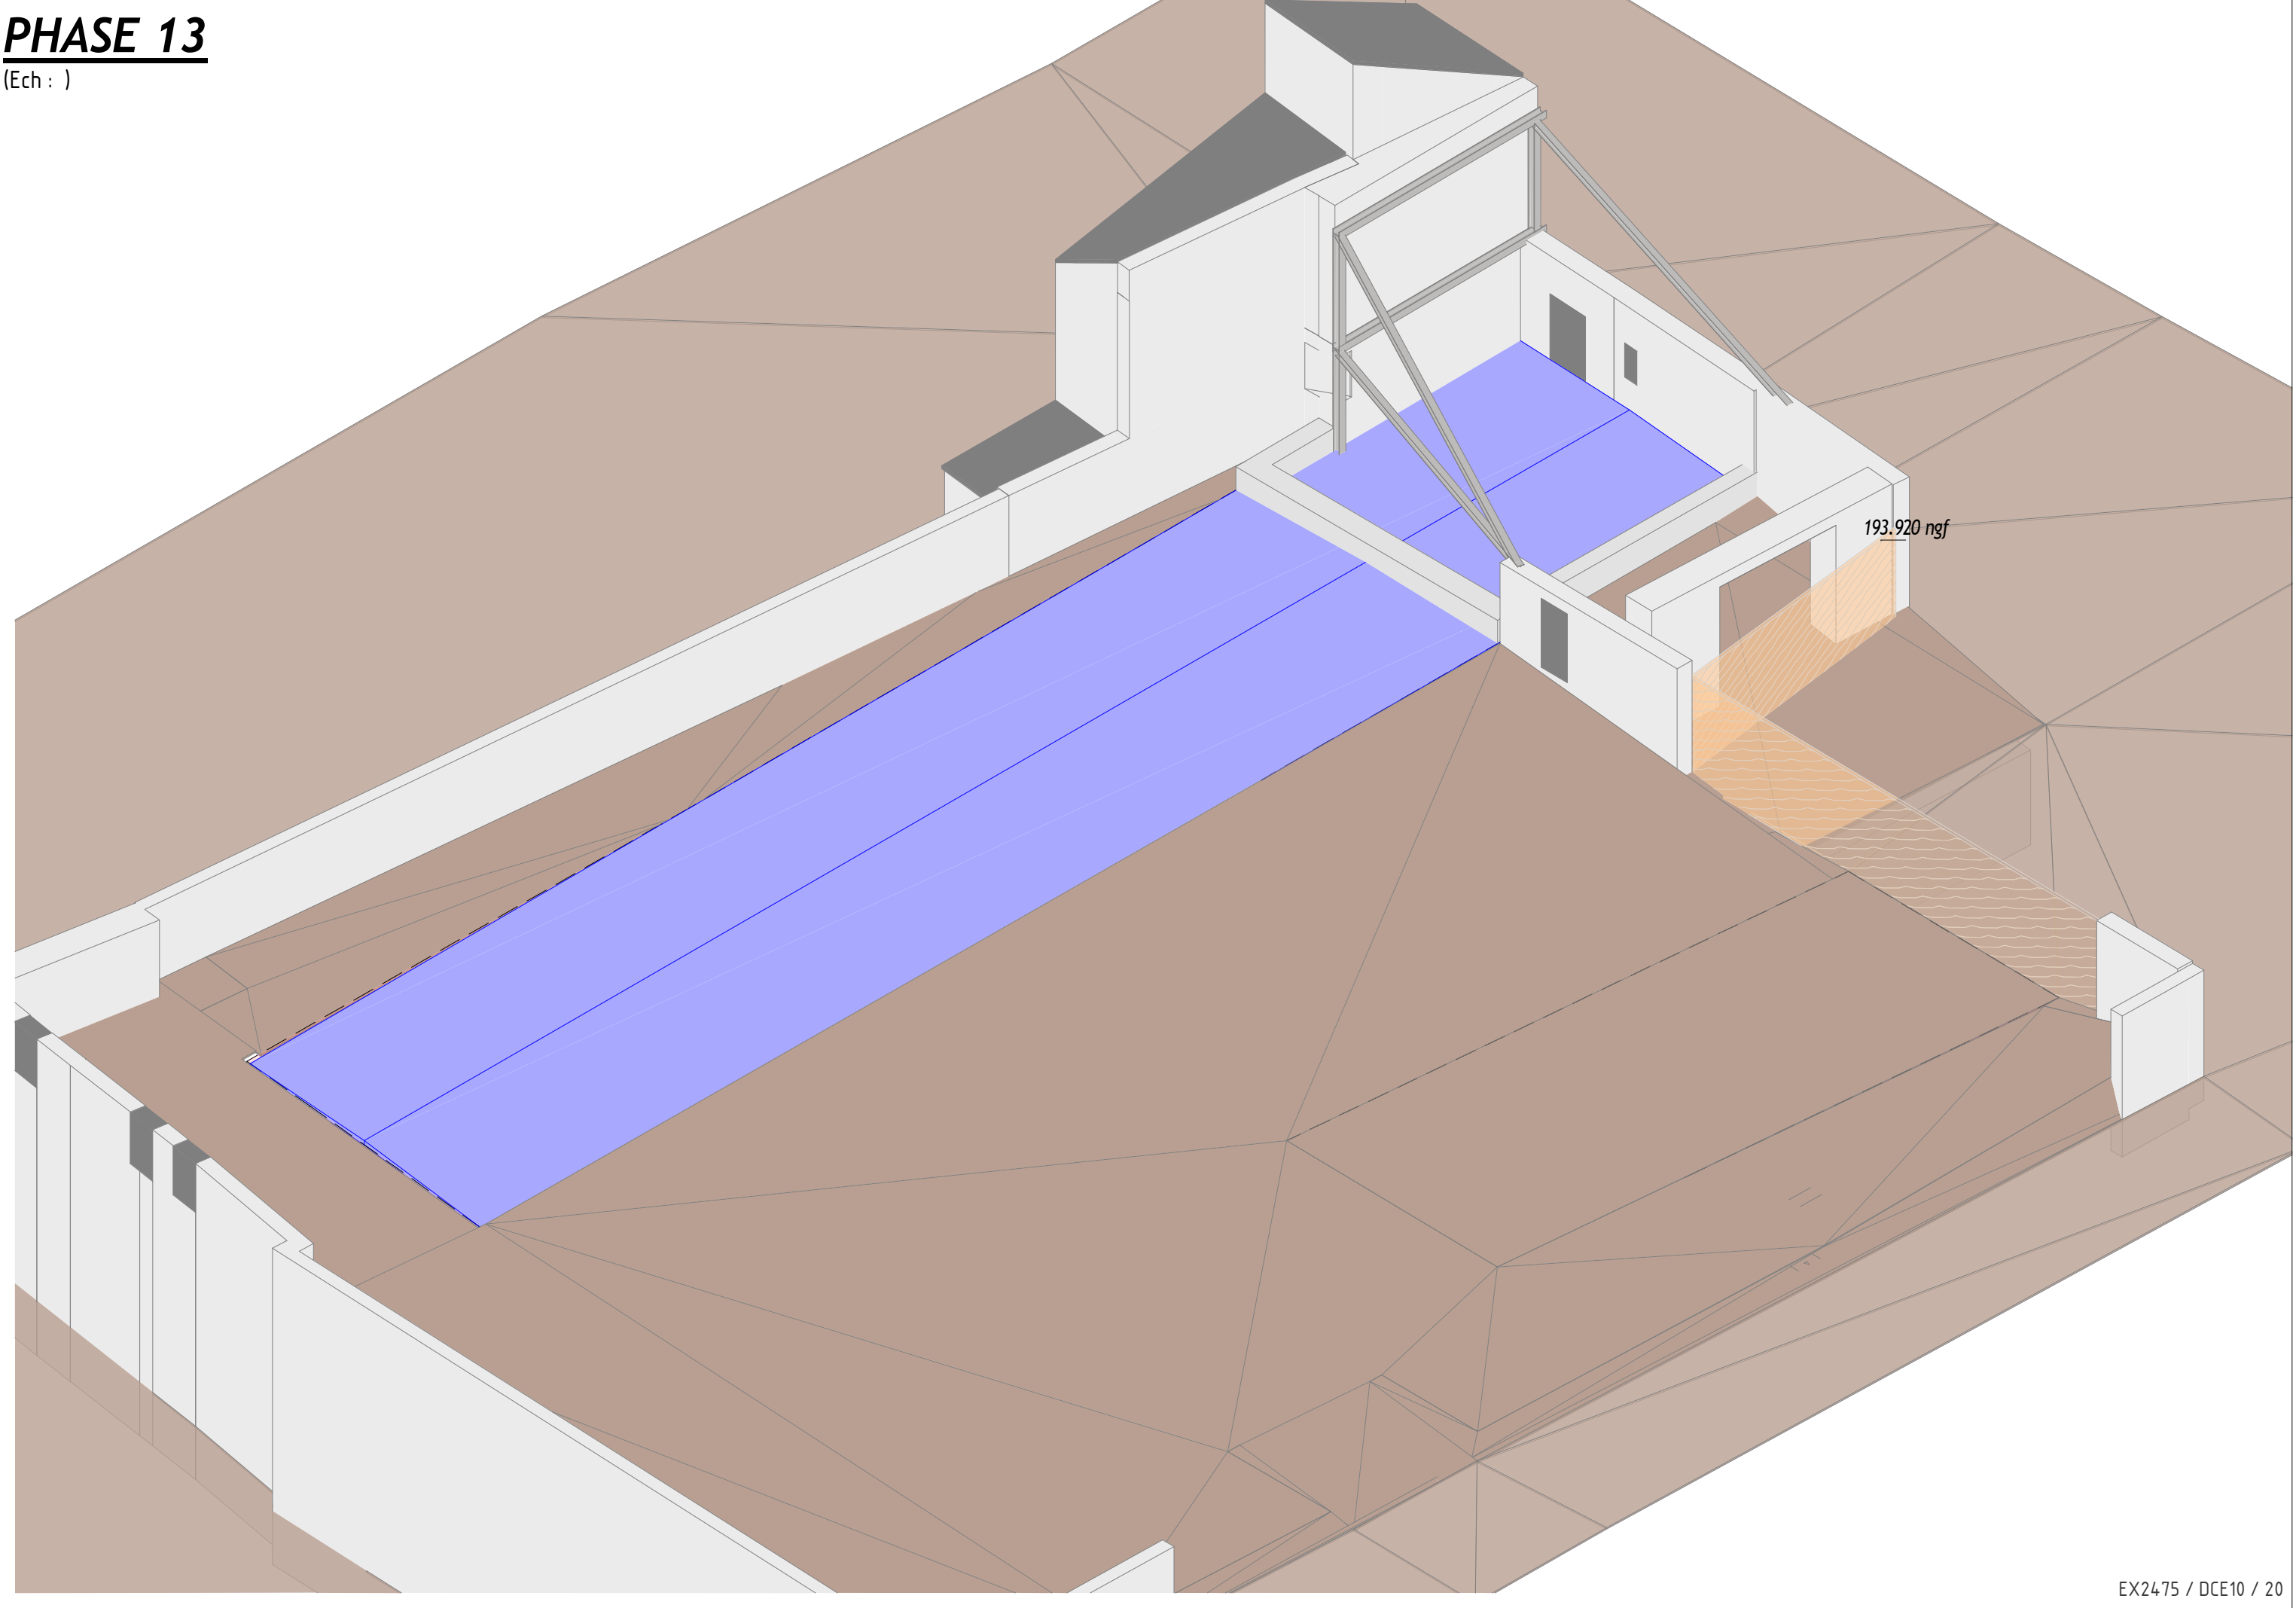

PHASE 13 COUPE

(Ech : 1 : 75)

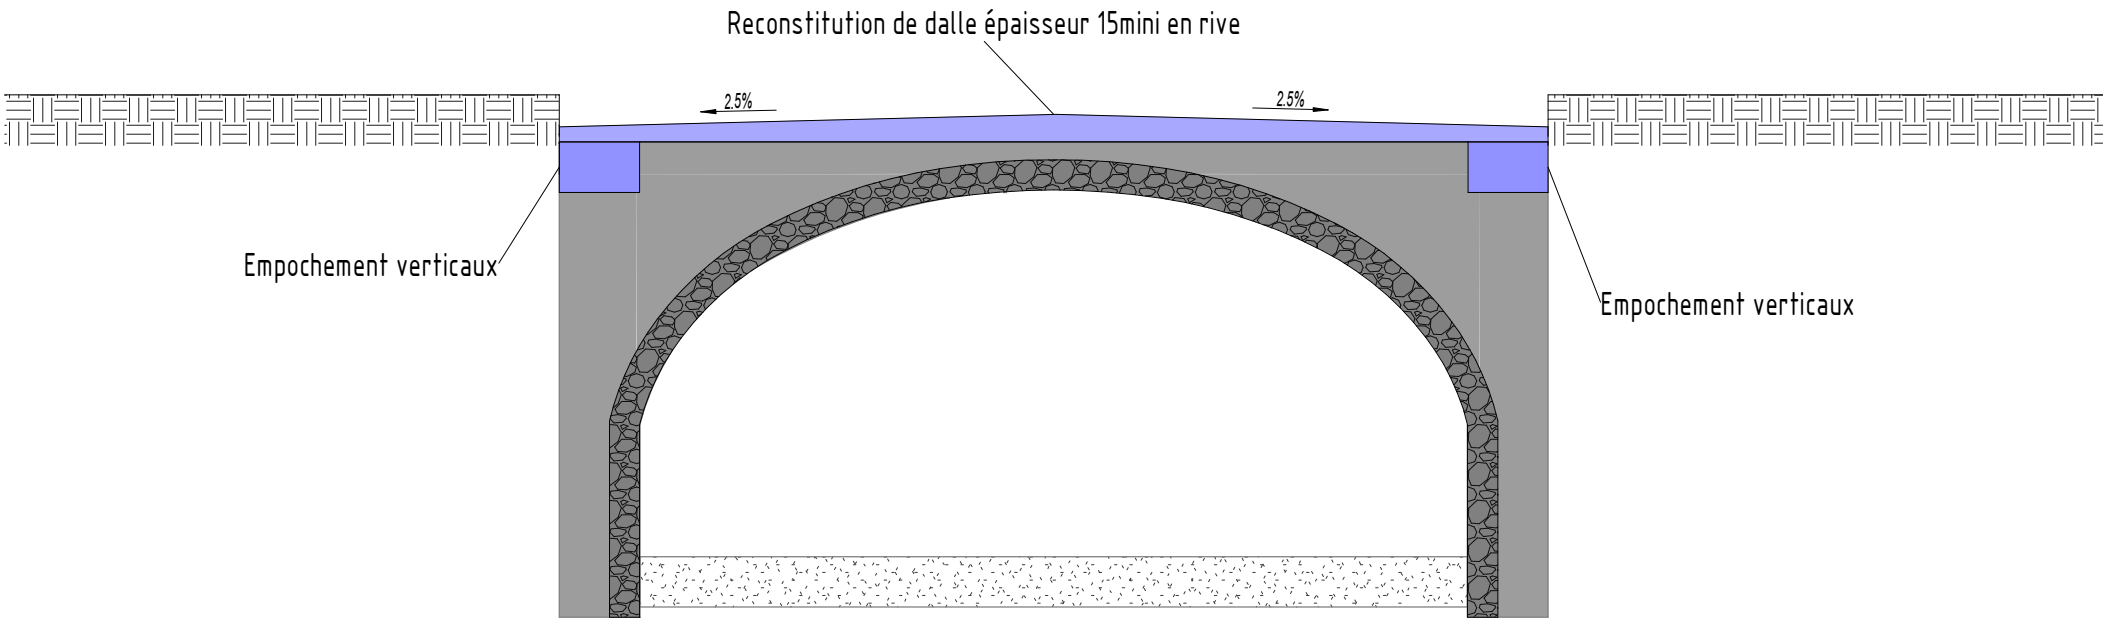

PHASE PROJET
(Ech :)

