

EL21

Maître d'Ouvrage :

Direction Interrégionale des Services Pénitentiaires

Département des Affaires Immobilières

72A, Rue d'Auxonne BP13331

21 033 DIJON CEDEX

**MAISON D'ARRET DE NEVERS
CREATION D'UNE PEP**

58020 NEVERS CEDEX

Maîtrise d'Oeuvre :

Atelier 1+1 Architecture

Rue Albert Einstein - Bât.45

18 000 BOURGES

tél: 02.48.24.04.49 - Fax: 02.48.65.06.83

BET Electricité :



Pascal MACOUIN

Ingénieur Conseil Expert

27 bis avenue des Dumones - 18 000 BOURGES

Tél : 02 48 50 13 56

E-mail : pmacouin@be-macouin.fr

Site : www.be-macouin.fr

LOT N°7 : ELECTRICITE

EXE

**SCHEMAS ELECTRICITE
Tableau Général TGBT**

Date: NOVEMBRE 2020

Echelle : -

Elaboré par:
J.C.R



www.entreprise-bourgeot.com

33, rue Gambetta - 58600 FOURCHAMBAULT


Tél: 03 86 90 17 70 - Fax: 03 86 58 92 95


E-mail: contact@entreprise-bourgeot.com

bet@entreprise-bourgeot.com

IND.	MODIFIE LE :	SUJET DE LA MODIFICATION :
A	30 Mars 2021	PREMIERE DIFFUSION
B	15 Décembre 2021	Modification Appareillage Bât. Armurerie

LOCAL GROUPE

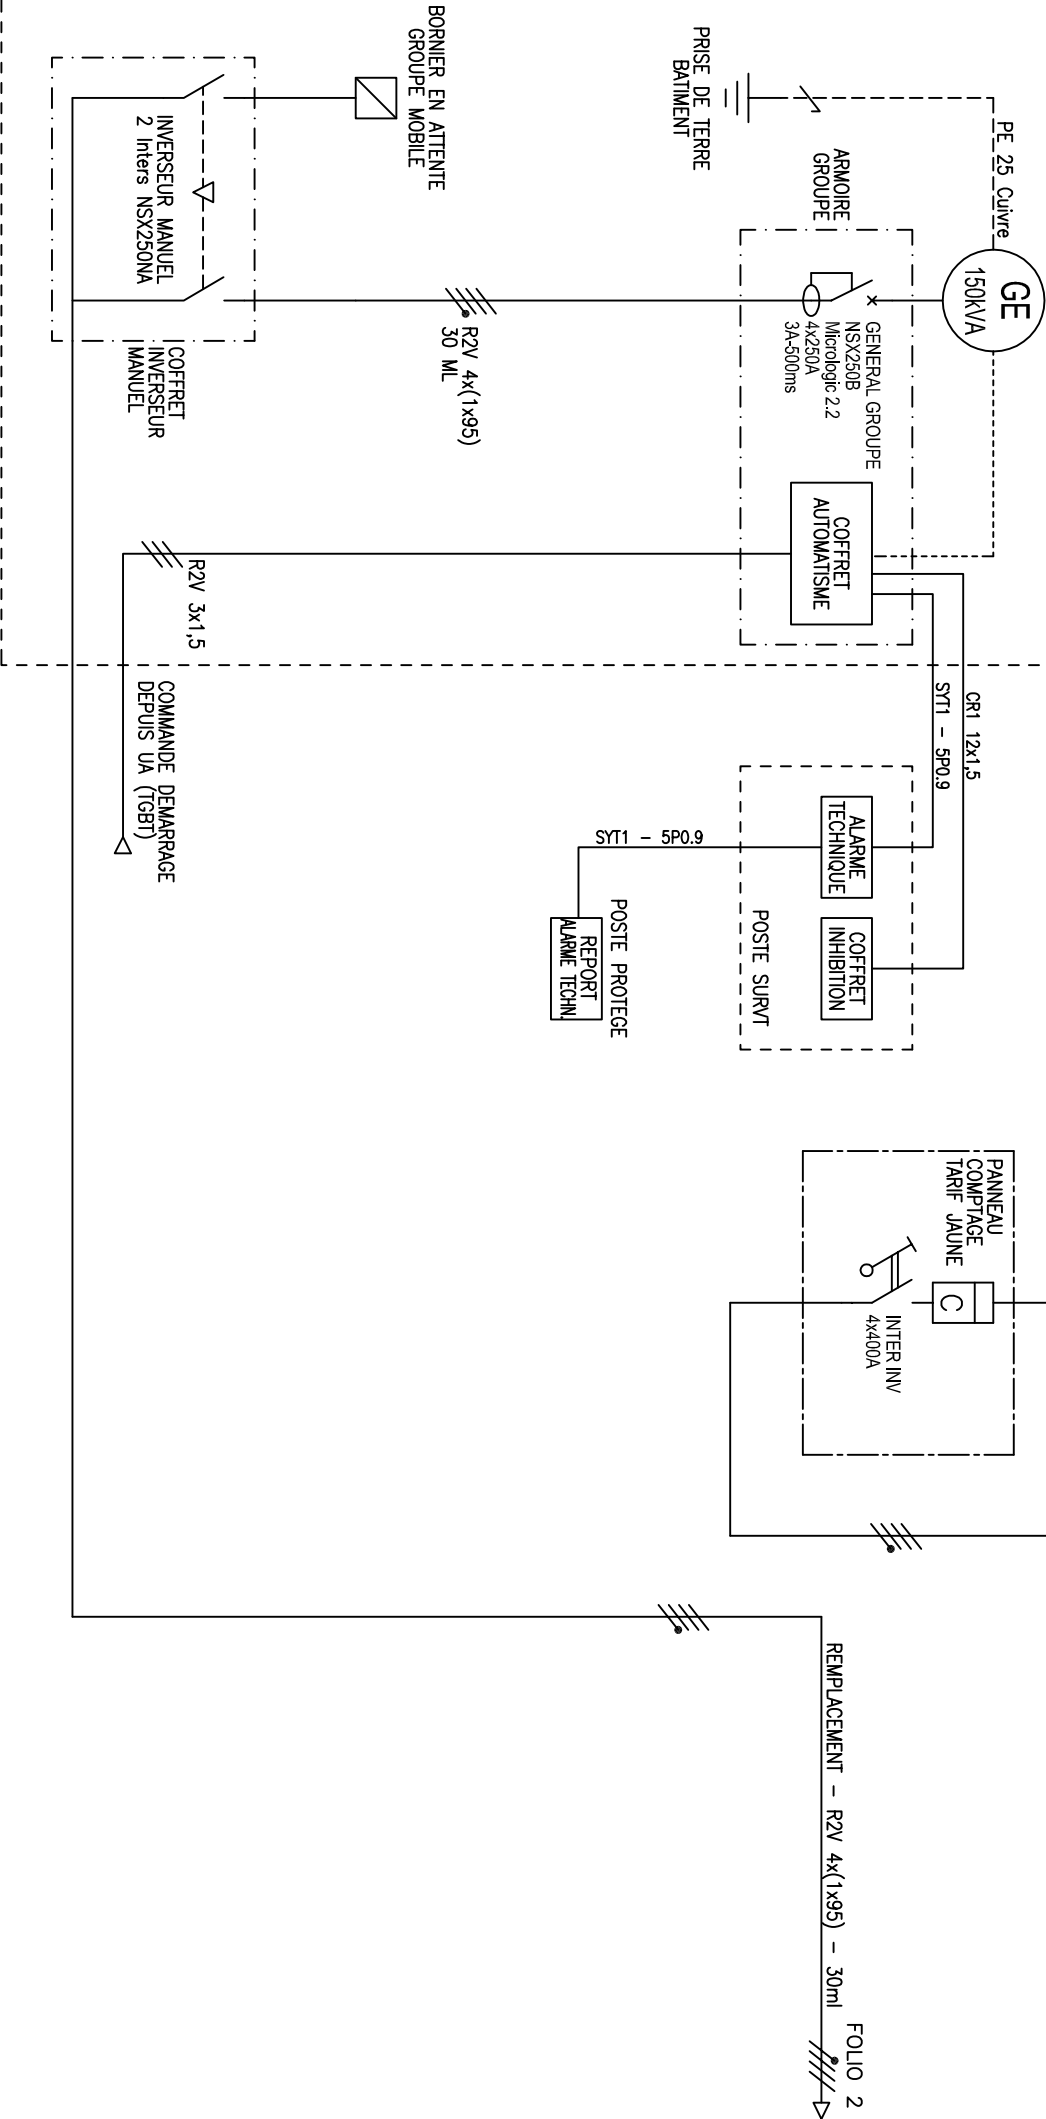

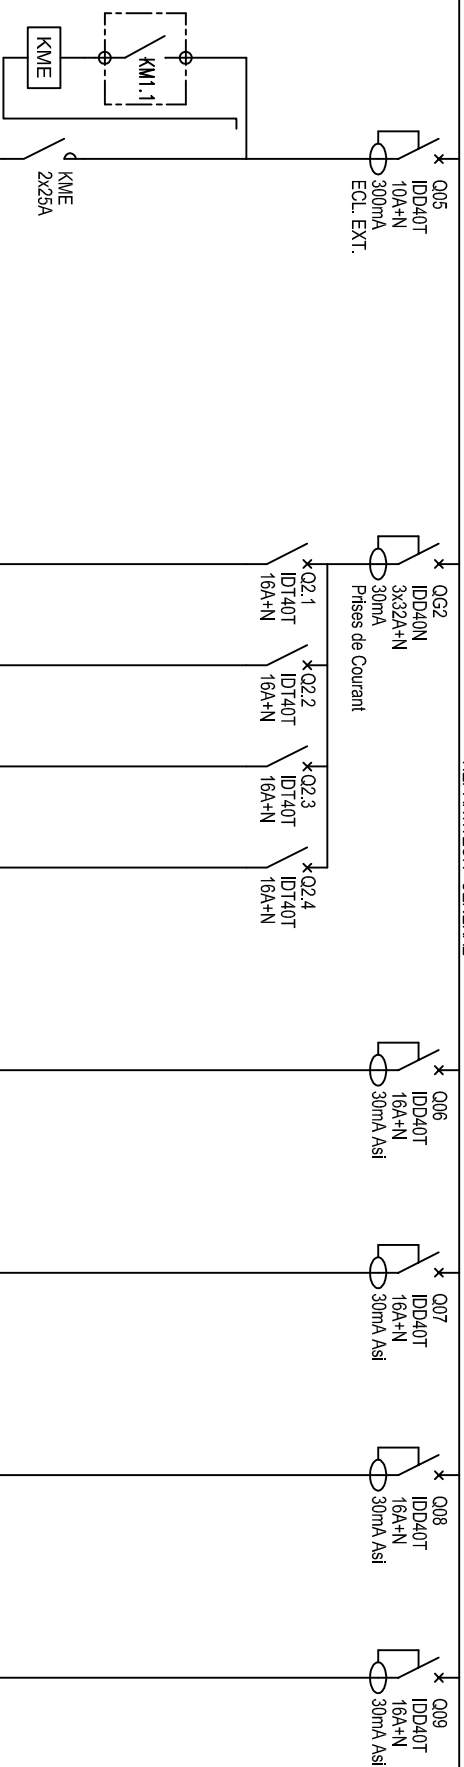


BORNIER																					BORNIER
REPERE			KM1.1	EE2				P01	P02	P03	P04		P05		I.01		P06		I.02	REPERE	
S (mm2)			2x1,5	3G1,5				3G2,5	3G2,5	3G2,5	3G2,5		3G2,5		3G2,5		3G2,5		3G2,5	S (mm2)	
Câble			R2V	R2V				R2V	R2V	R2V	R2V		R2V		R2V		R2V		R2V	Câble	
P (VA)			170VA					800VA	900VA	800VA	200VA		800VA		800VA		800VA		800VA	P (VA)	
D E S I G N A T I O N			TELECOMMANDE ECLAIRAGE EXTERIEUR DEPUIS TABLEAU TD2	ECLAIRAGE FACADE				PC 2P+T 10/16A ARMURERIE ETABLISSEMENT + SAS LOCAUX TECHNIQUES	PC 2P+T 10/16A BUREAU / STOCK ESLP	PC 2P+T 10/16A ARMURERIE / SAS ESLP	PC 2P+T 10/16A BORNES DECT		PC 2P+T 10/16A NORMALES POSTES LOCAL INFO		PC 2P+T 10/16A DETROMPEES POSTES LOCAL INFO		PC 2P+T 10/16A NORMALES POSTES BUREAU ESLP		PC 2P+T 10/16A DETROMPEES POSTES BUREAU ESLP	D E S I G N A T I O N	

FOLIO 4

REPARTITEUR GENERAL

FOLIO 6

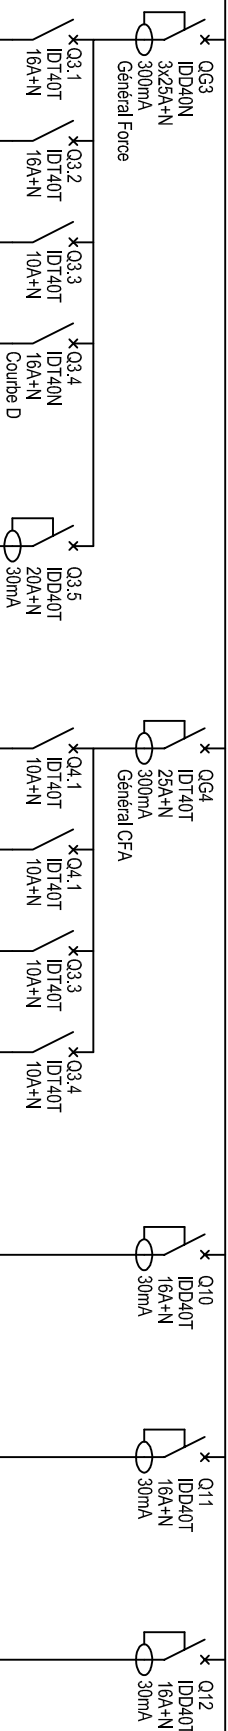

FOLIO 4

FOLIO 6

BORNIER	REPÈRE	F01	F02	F03	F04	F05	F06	F07	F08	F09	F10	F11	F12	BORNIER
REPÈRE														REPÈRE
S (mm2)		362,5	362,5	361,5	362,5	562,5	361,5	361,5	361,5	361,5	362,5	362,5	362,5	S (mm2)
Câble		R2V	R2V	R2V	R2V	R2V	R2V	R2V	R2V	R2V	R2V	R2V	R2V	Câble
P (VA)		2kW	2kW	30W	1,1kW	3kW	50W	100W	200W	200W	600VA	600VA	600VA	P (VA)
D E S I G N A T I O N		ALIMENTATION BECS 15L ARMURERIE ETABLISSEMENT	ALIMENTATION BECS 15L SAS ELSLP	ALIMENTATION EXTRACTEUR DE CONDUIT ARMURERIE ESLP	ALIMENTATION GROUPE FROID CLIMATISATION LT INFO	ALIMENTATION ELEVATEUR PMR ACCES BATIMENT	ALIMENTATION VOLET ROULANT BUREAU ESLP	ALIMENTATION ALARME INTRUSION BUREAU ESLP	ALIMENTATION CONTROLE D'ACCES PORTES CONTROLEES LOCAUX ESLP	ALIMENTATION CAMERAS EXTERIEURES MUR D'ENCEINTE NORD	ALIMENTATION BAIE RGI LT INFO	ALIMENTATION 1 BAIE SERVEUR LT INFO	ALIMENTATION 2 BAIE SERVEUR LT INFO	D E S I G N A T I O N




33, rue Gambetta
58600 FOURCHAMBAULT
Tél: 03 86 90 17 70
Fax: 03 86 58 92 95

MAISON D'ARRET DE NEVERS
CREATION D'UNE PEP

SCHEMAS ELECTRICITE
TABLEAU GENERAL TGBT

Folio : 5/6
Indice : B

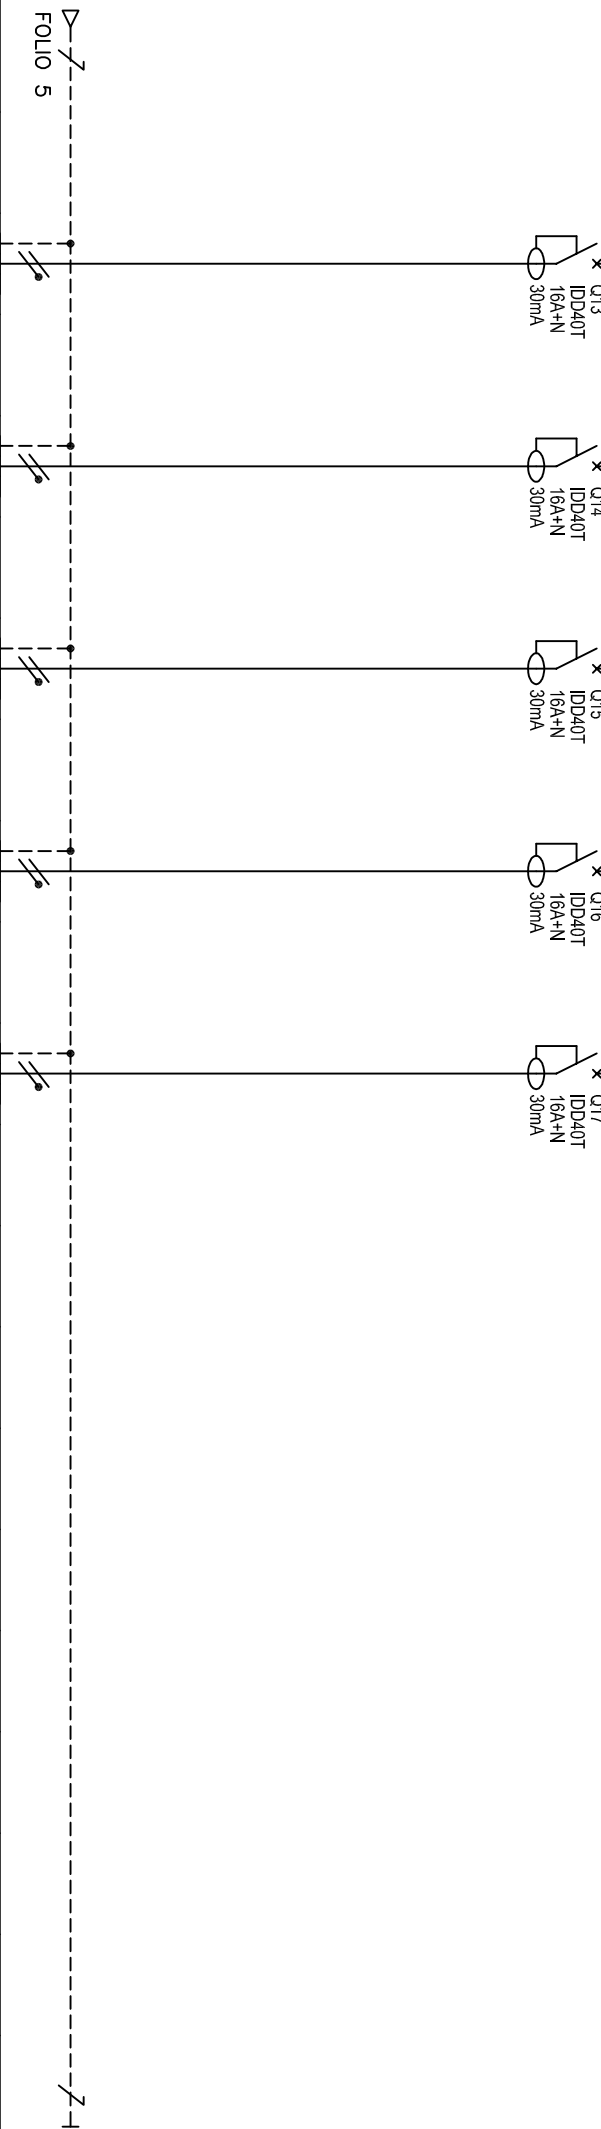

BORNIER	
---------	--	--	