


Coupe AA
Existant

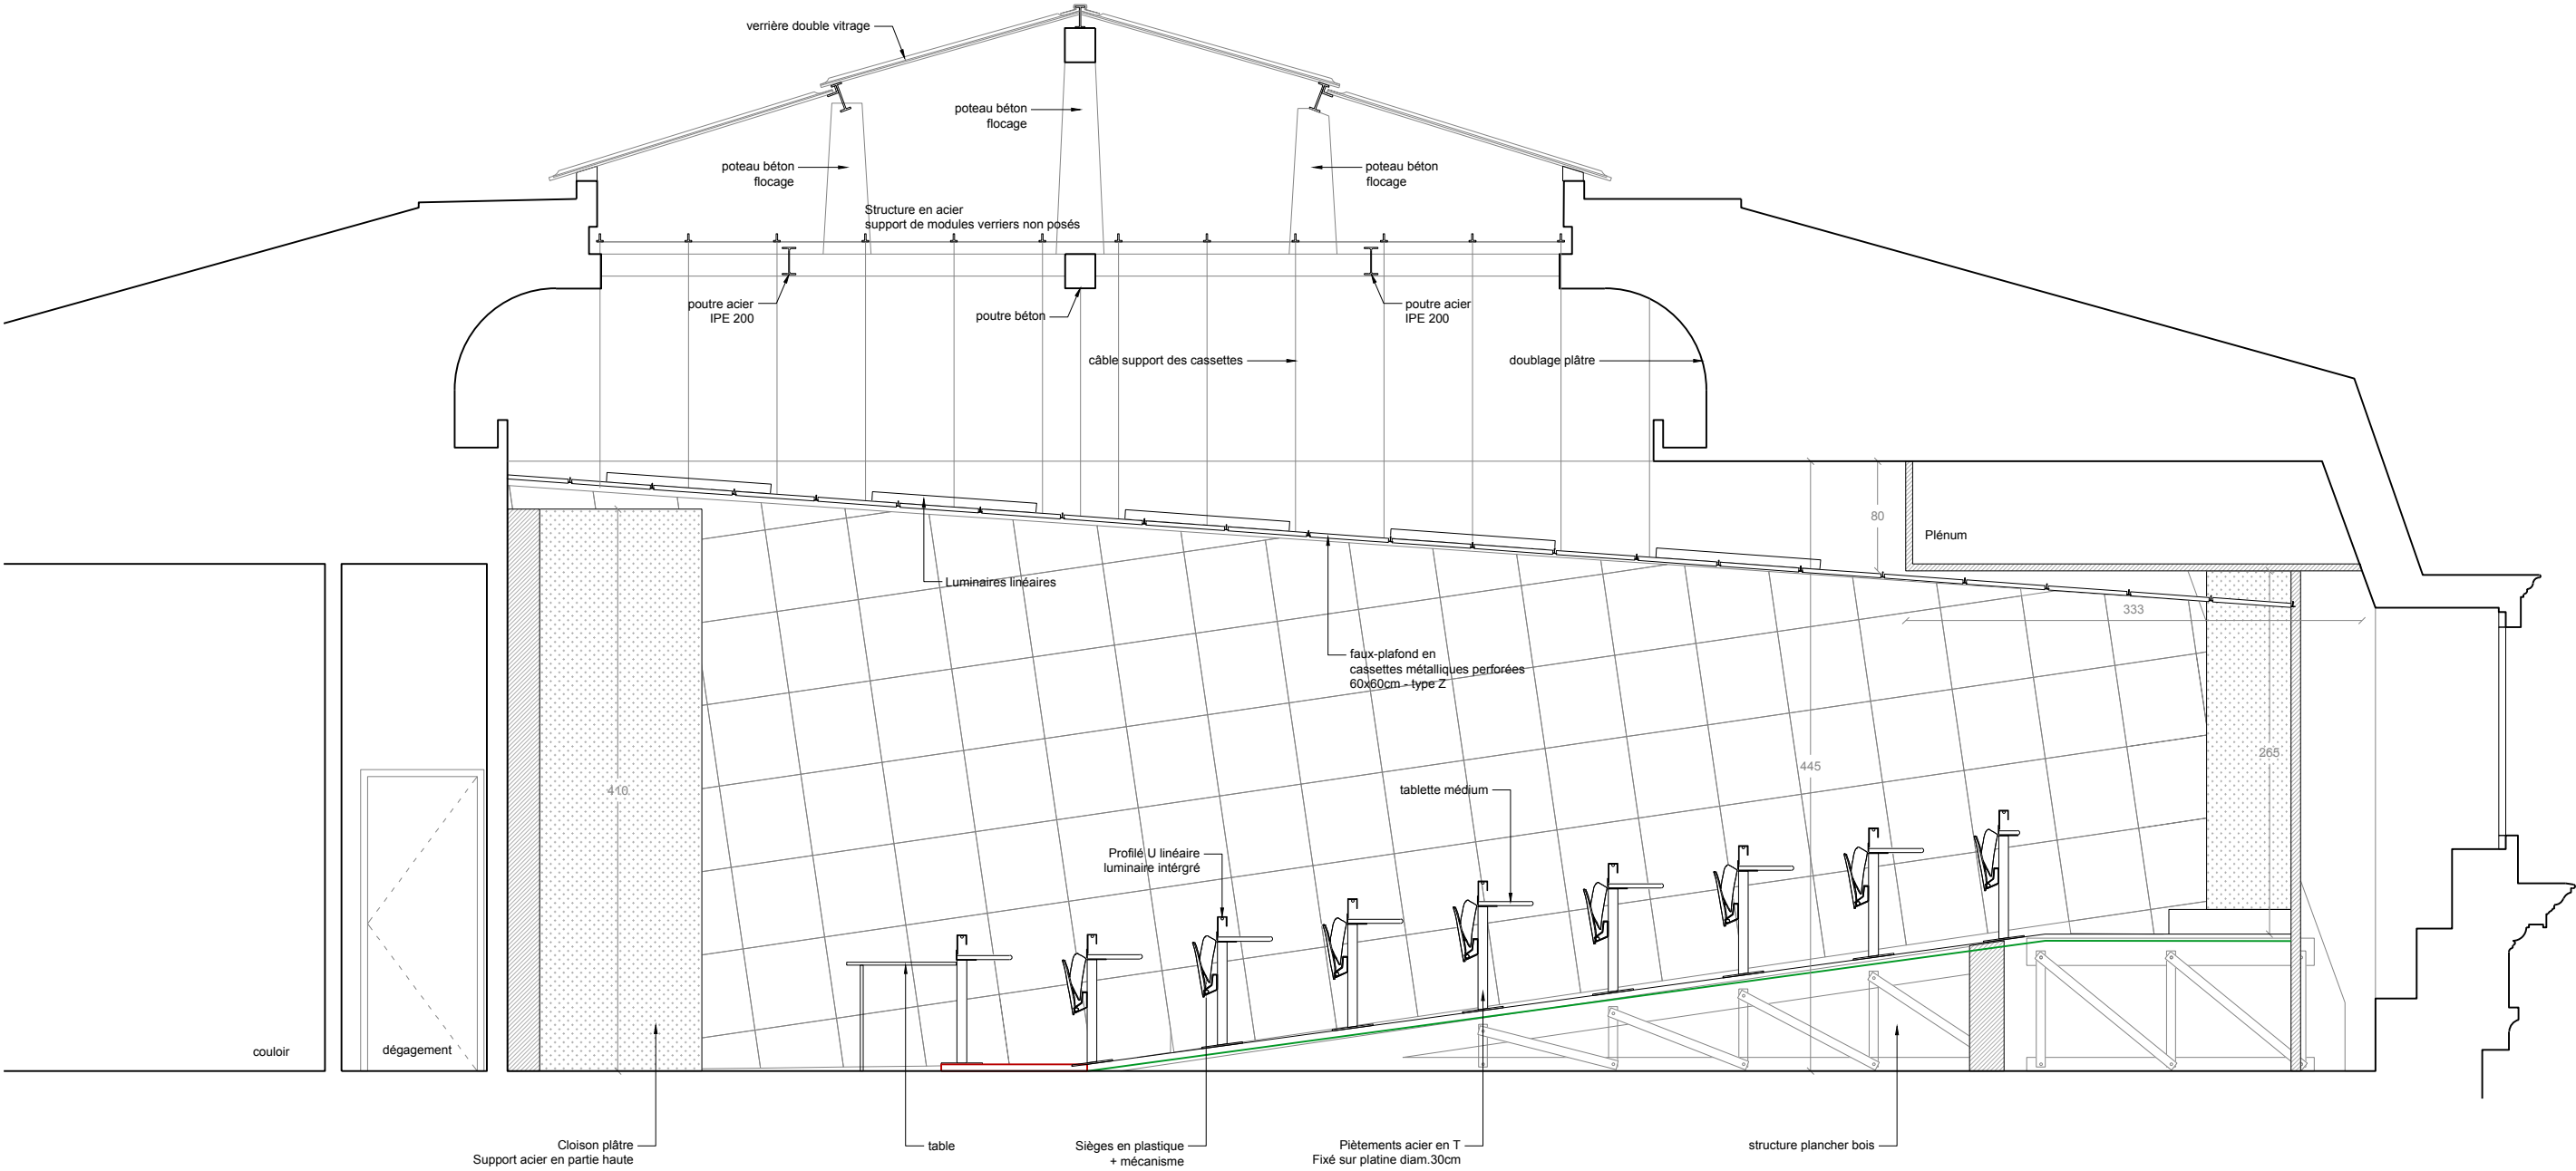

Coupe établie selon coupes DOE fournis par l'ENSAV
projet de transformation, 1994

Projet	Maîtrise d'ouvrage	Maîtrise d'oeuvre	Document	Echelle	Phase	Indice	Date
VER - 01 - AMPHITHEATRE Rénovation de l'amphithéâtre de l'ENSA Versailles	Ecole Nationale Supérieure d'Architecture de Versailles	a-roh architectes	02.1 - Coupe AA Existant	1.50	DCE	1	27.03.2026