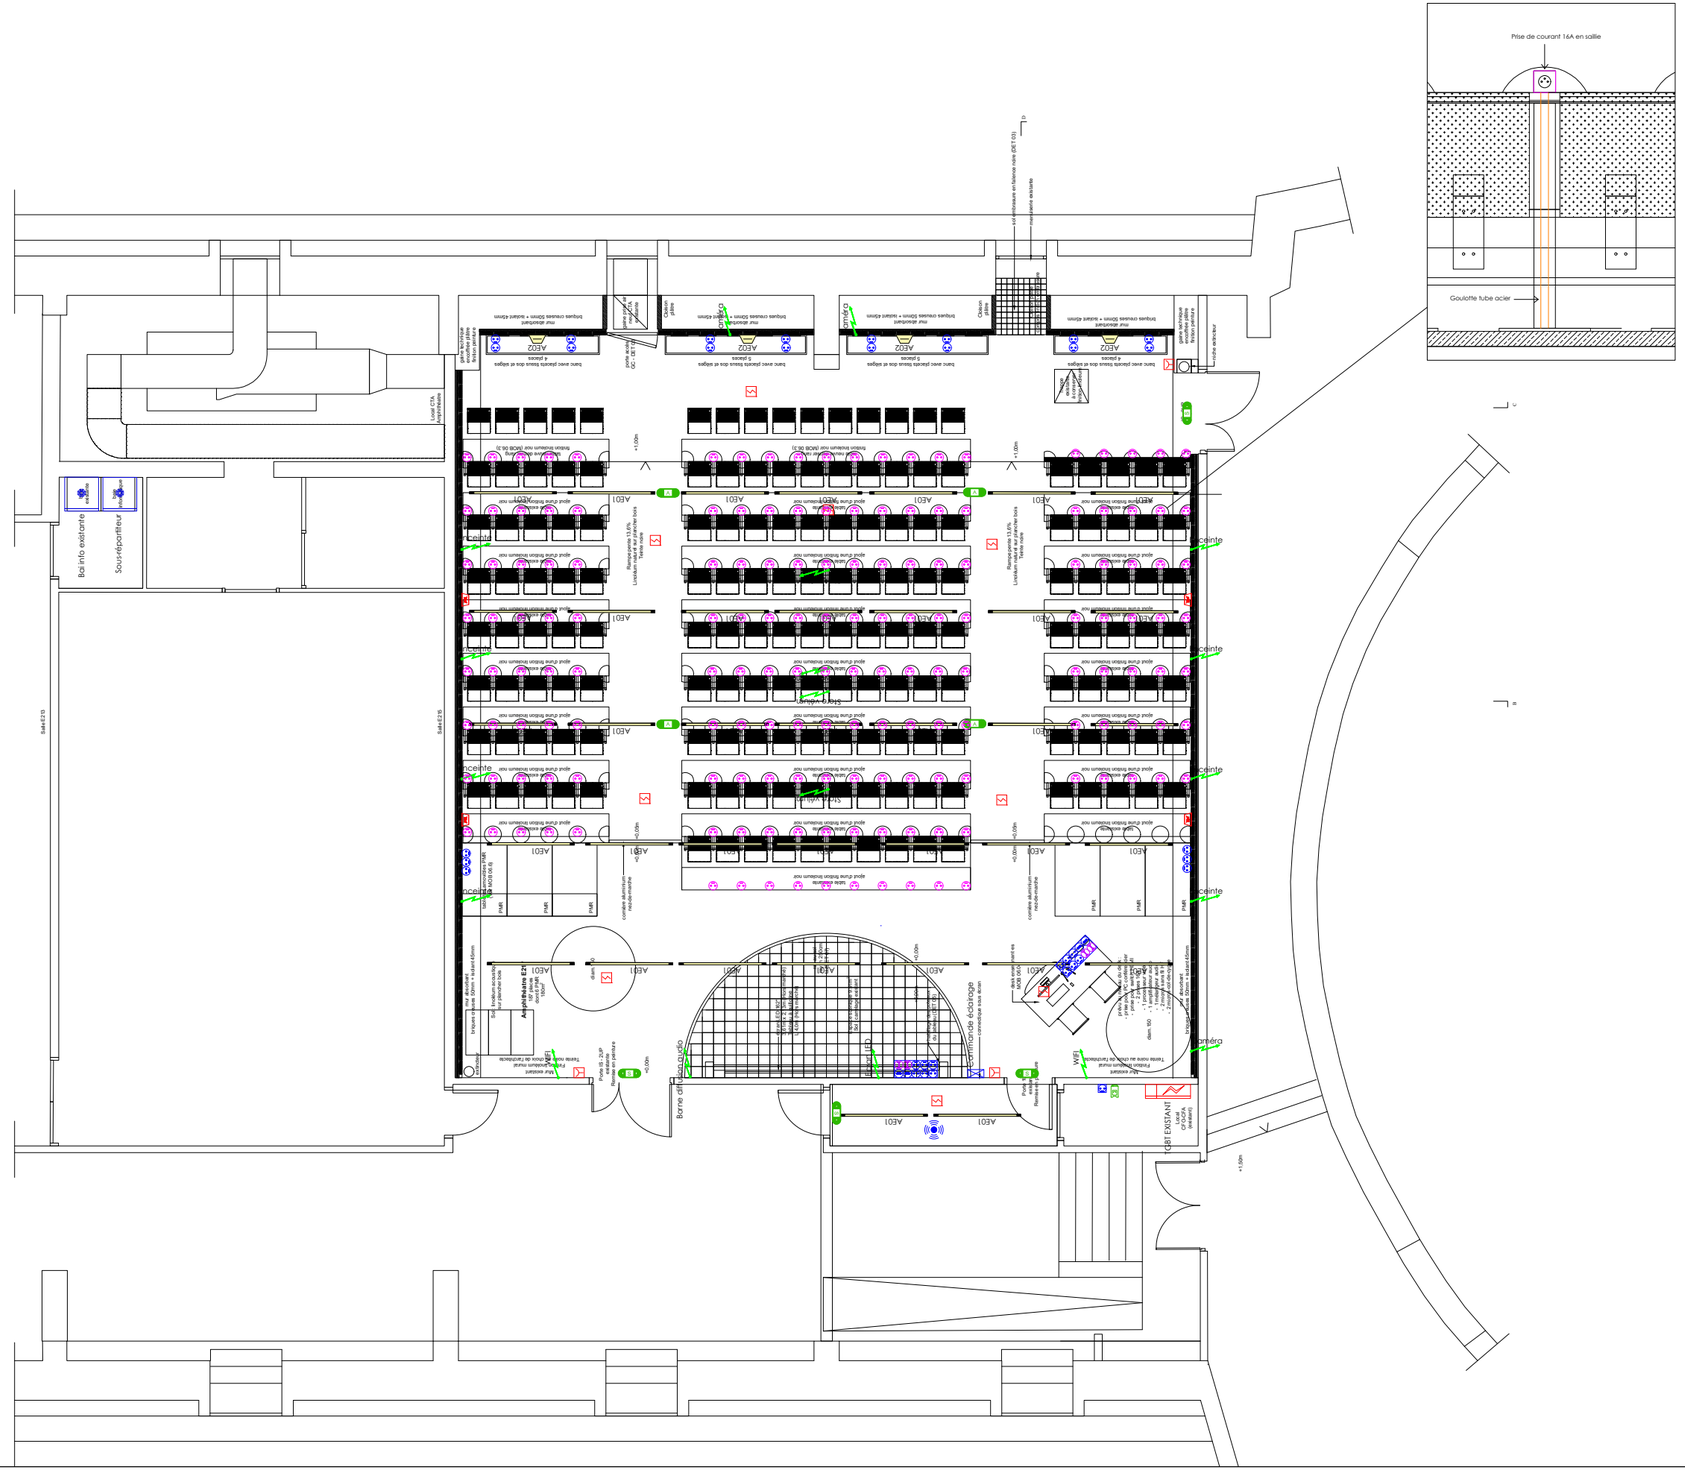


LEGENDE

AE01	Luminaire led saillí tubulaire
AE02	Applique led saillie
	Armoire électrique 600x250mm + gaine 300mm
	Baie VDI 600x600mm
	Détecteur de mouvement Lieu de passage 360°
	Boîtier de commandes
	Point d'accès type RJ45
	Prise de courant monophasée 16A saillies
	Prise de courant monophasée 16A
	Alimentation
	Poste de travail : - 6 prises de courant réseau normal - 2 prises WIFI - 2 prises XLR
	Prise de courant monophasée 16A étanche
	Bloc d'éclairage d'ambiance - 360 lumens / 1 heure
	Bloc d'éclairage d'évacuation - 45 lumens / 1 heure
	Bloc autonome portable d'intervention
	Détecteur optique de fumée incendie
	Diffuseur sonore à message pré-enregistré incendie
	Déclencheur manuel incendie

Projet	Maîtrise d'ouvrage		Maîtrise d'oeuvre	Document	Echelle	Phase	Indice	Date
VER – CROUS – Rénovation et transformation de l'Amphitheatre de Versailles	CROUS de l'Académie de Versailles	BET FLUIDES WOR INGENIERIE 30 Chemin de la planquette , MONT SAINT AIGNAN 76130 02.35.59.79.50 / contact@bet-wor.com	a–roh architectes	PLAN DE PRINCIPE - ELECTRICITE	1.100	DCE	EL01	27.03.2026