
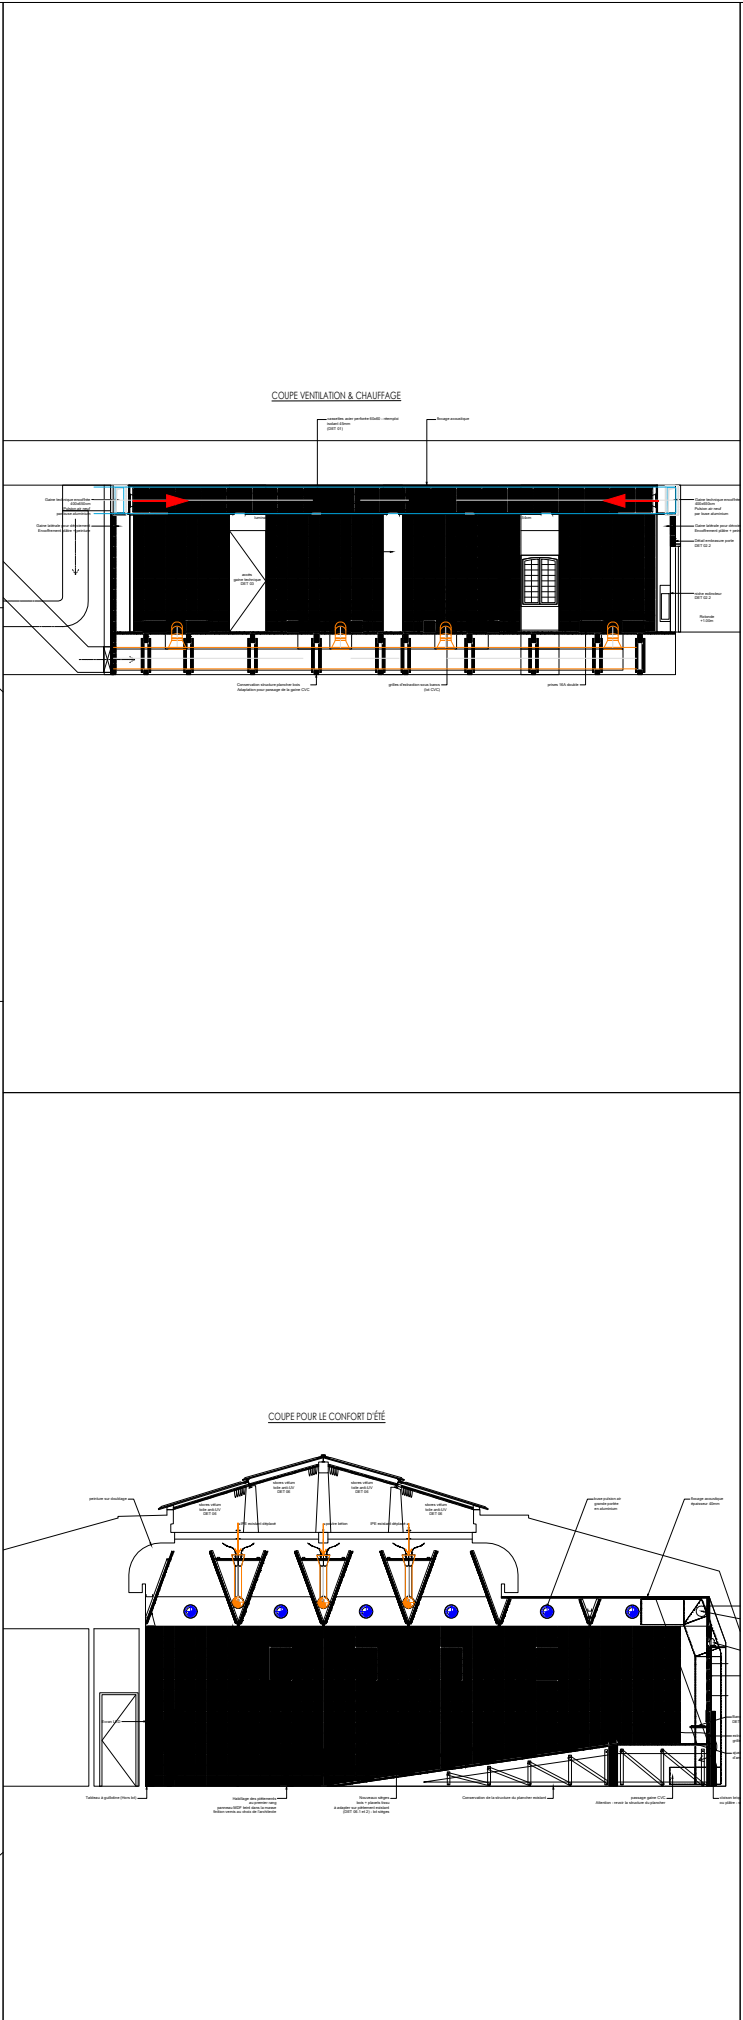


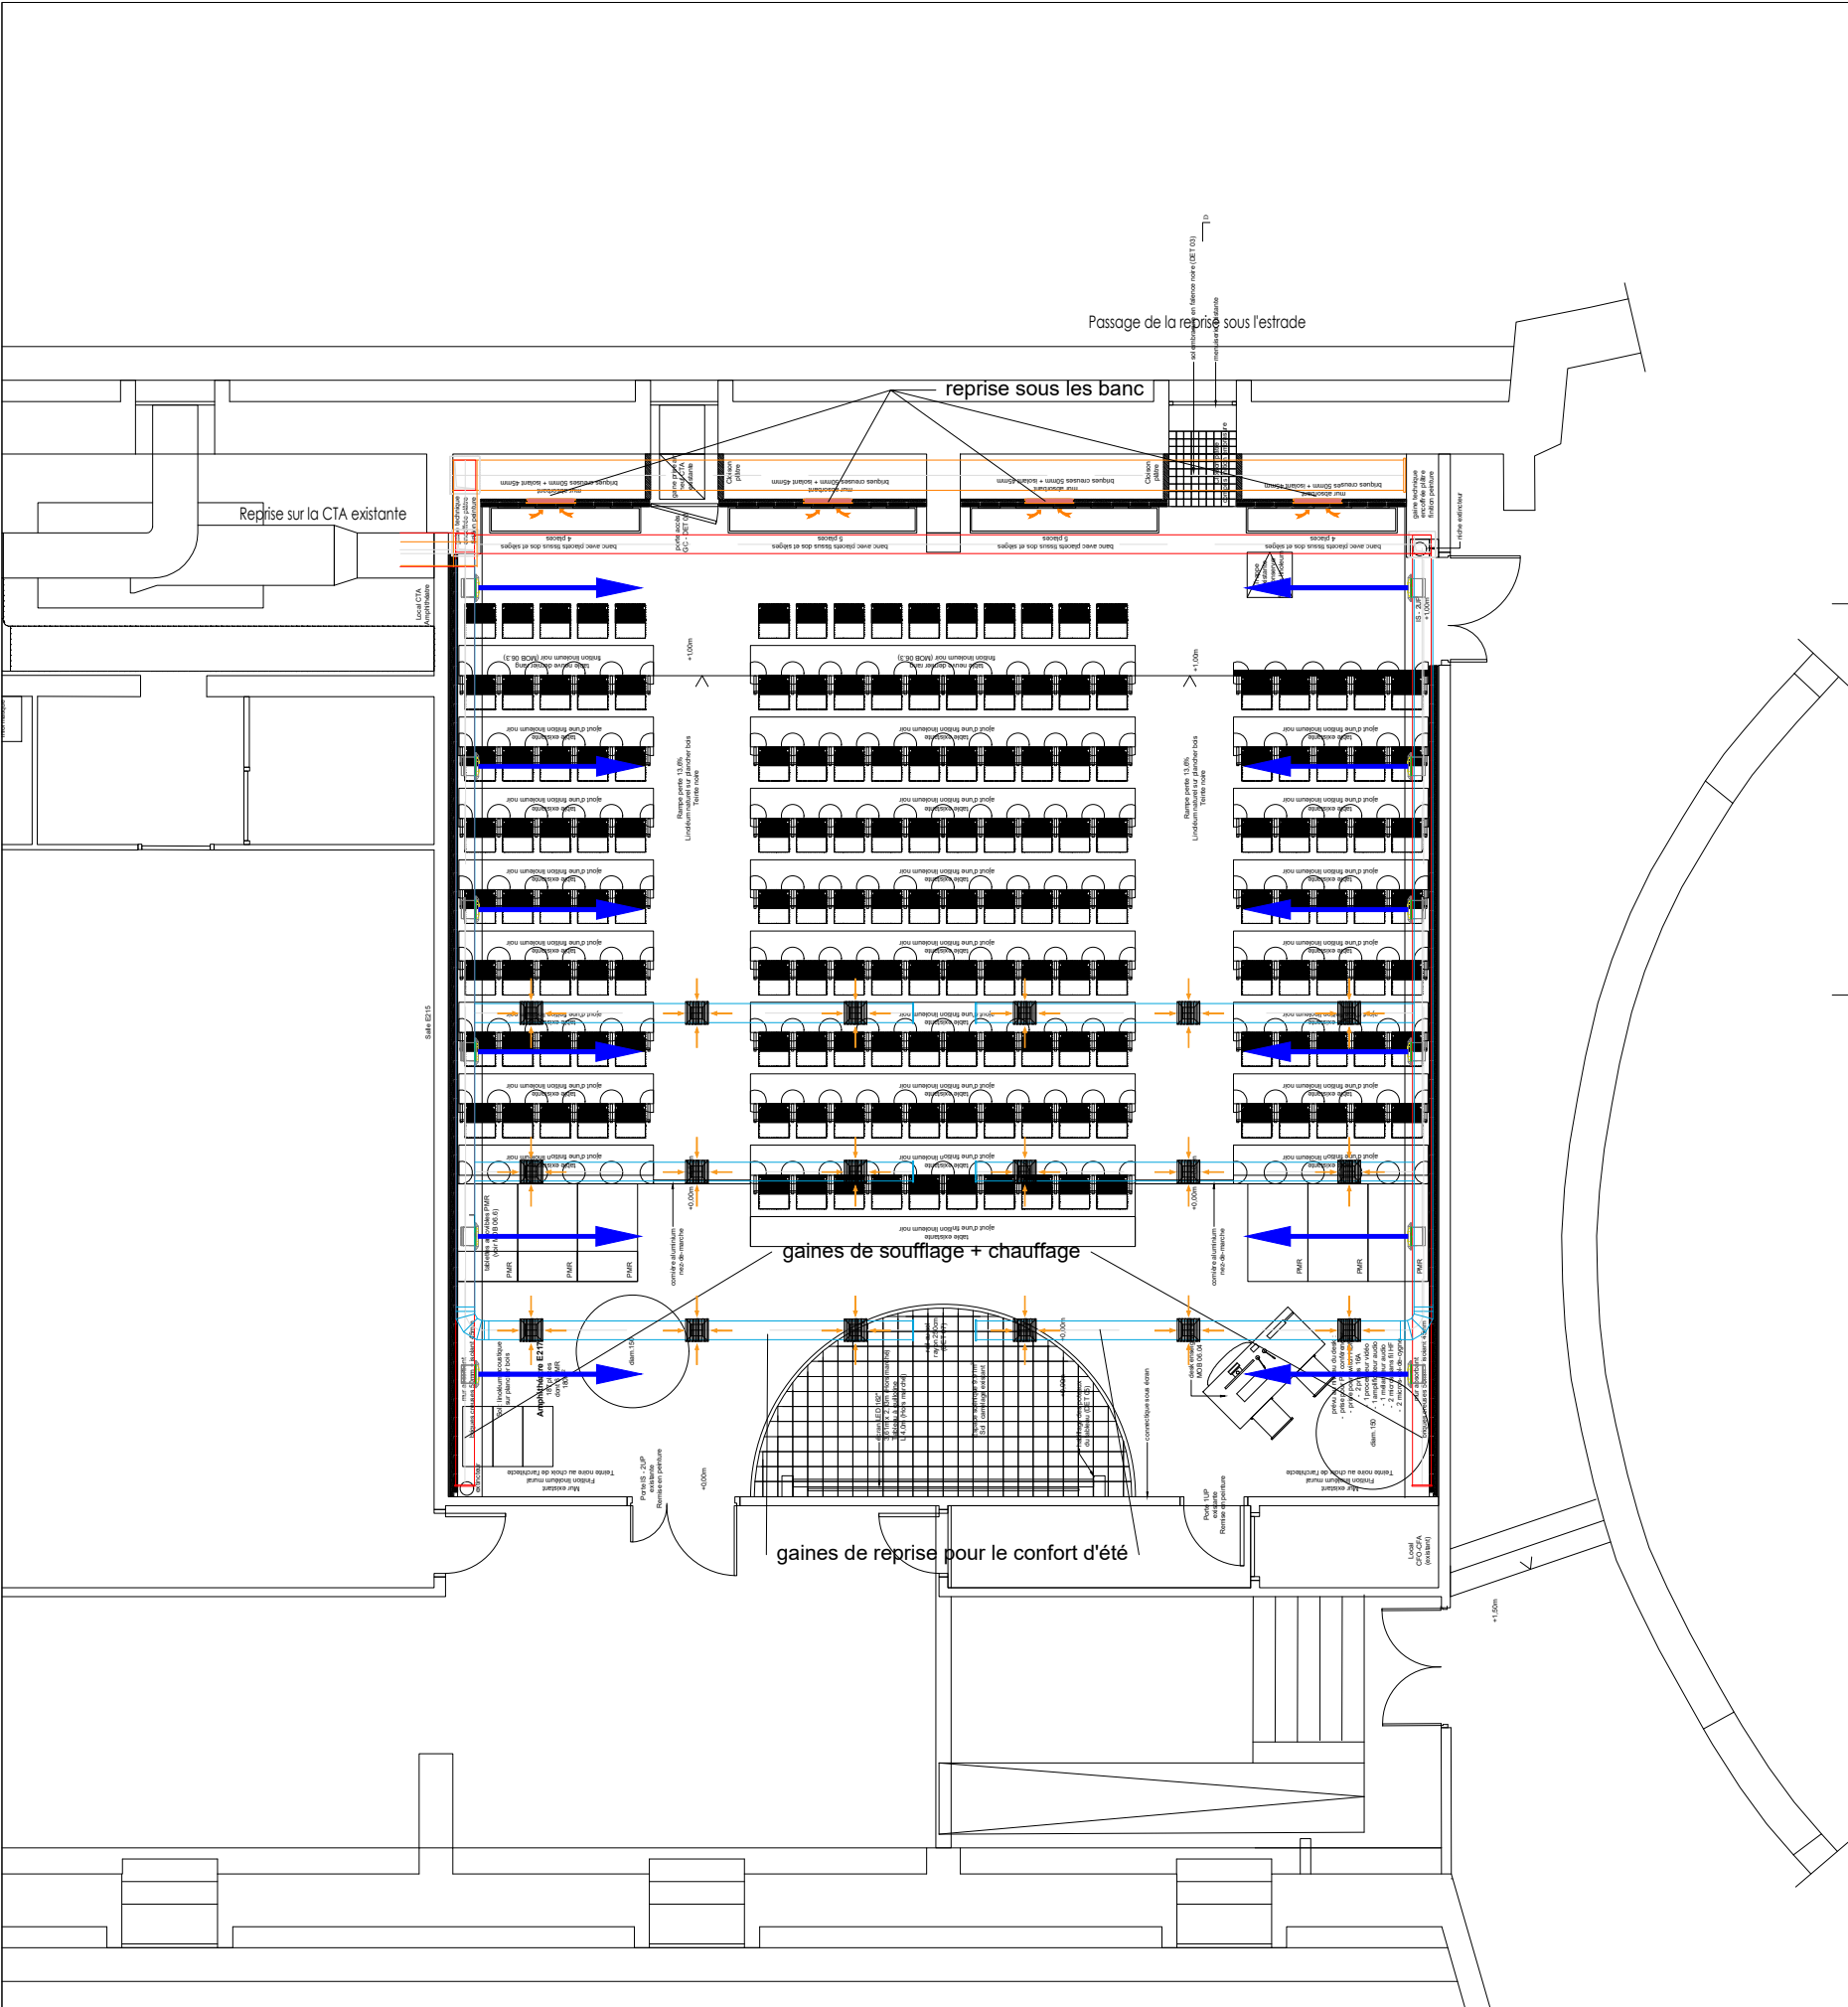

LEGENDE VENTILATION & CHAUFFAGE

- Grille de reprise de type DM-FY de chez MADEL
- Bue de soufflage de type KAM-W de chez MADEL
- Grille de reprise
- Gaine Extraction
- Gaine Soufflage

Projet Rénovation et transformation de l'Amphitheatre de Versailles	Maîtrise d'ouvrage École Nationale Supérieure d'Architecture de Versailles	BET FLUIDES WOR INGENIERIE 30 Chemin de la planquette , MONT SAINT AIGNAN 76130 02.35.59.79.50 / contact@bet-wor.com	Maîtrise d'oeuvre a-roh architectes	Document PLAN DE PRINCIPE PBCVC	Echelle 1.100	Phase DCE	Indice PBCVC01	Date 27.03.2026
---	--	--	---	---	-------------------------	---------------------	--------------------------	---------------------------