


Repérage
Sièges

Sièges type 1 - lot sièges
Sièges en bois avec placets tissus dos et assise
Piètement à adapter au piètement existant ou sièges à adapter au mécanisme existant (voir détails option 1 et 2)
Bois : teinte noire au choix de l'architecte
Tissu : type Veltoseat - teinte au choix de l'architecte
Quantité : 150 unités

Sièges type 2 - lot sièges
Sièges en bois avec placets tissus dos et assise
Piètement central standard
Fixation au sol
Bois : teinte noire au choix de l'architecte
Tissu : type Veltoseat - teinte au choix de l'architecte
Quantité : 15 unités

Sièges type 3 - lot menuiseries intérieures
Bancs en bois avec placets tissu
Fixation au sol par des pieds
Bois : teinte noire au choix de l'architecte
Tissu : type Veltoseat - teinte au choix de l'architecte
Quantité : 18 places
2 bancs de 4 places
2 bancs de 5 places

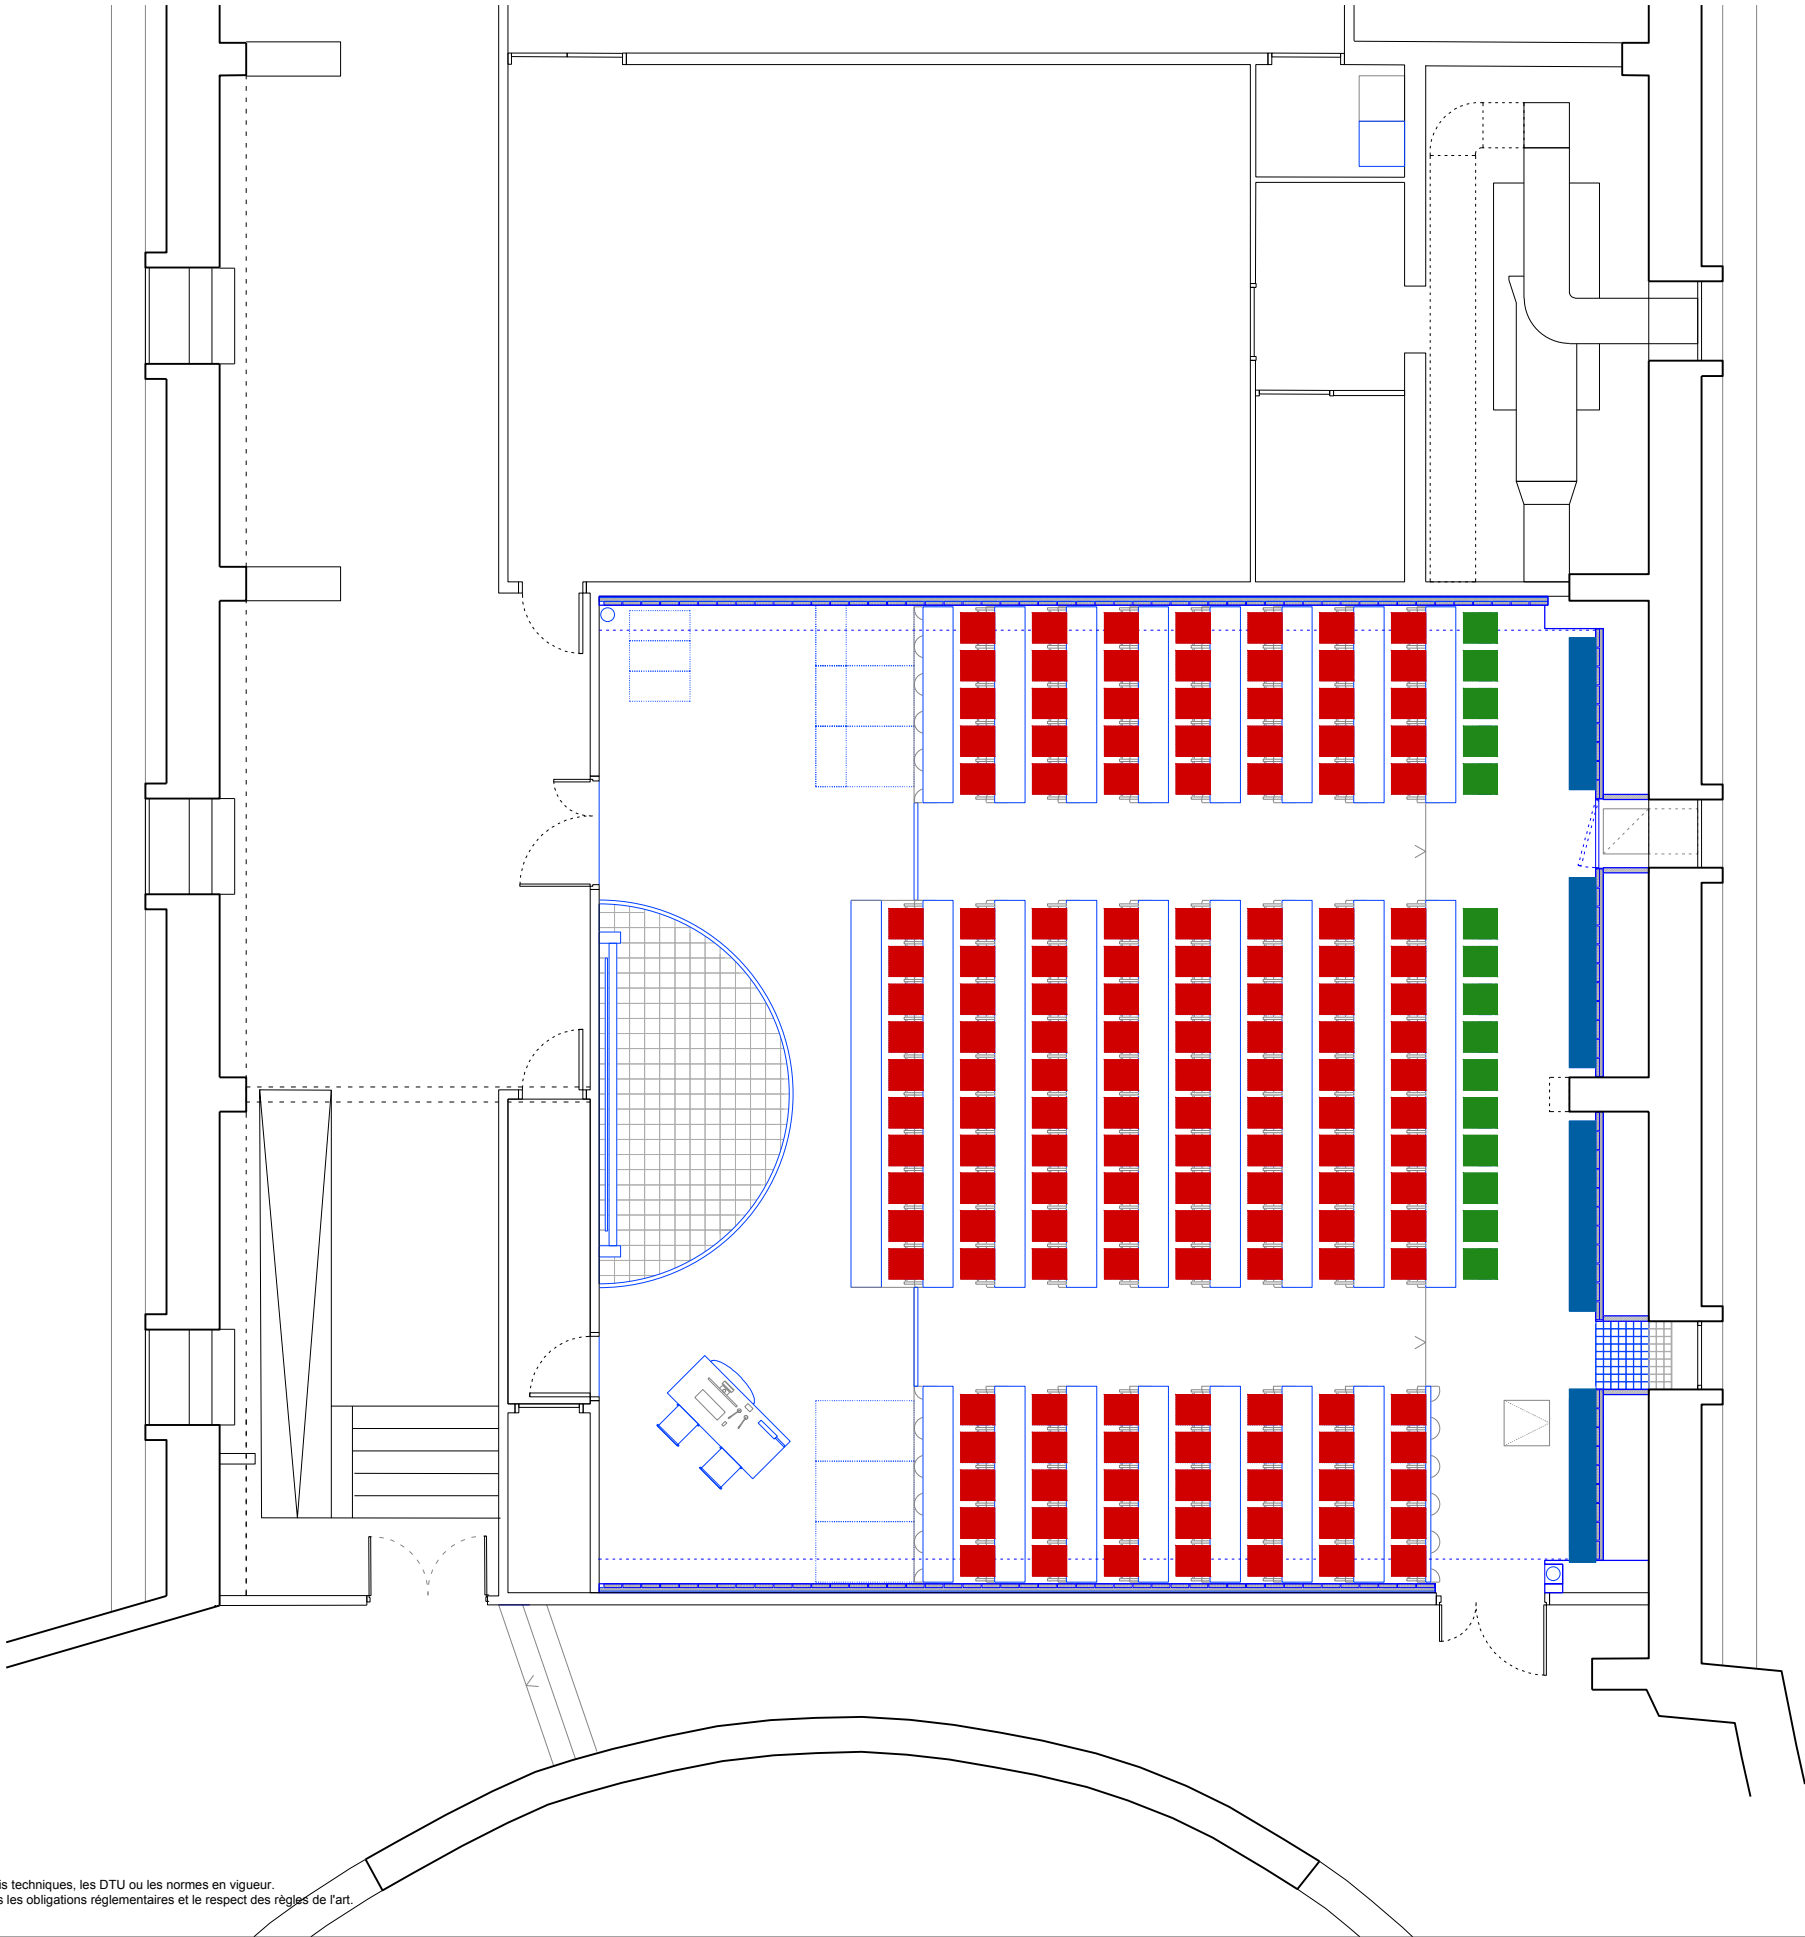

Les documents architectes ne décrivent pas toutes les suggestions de mise en oeuvre imposées par les avis techniques, les DTU ou les normes en vigueur.
L'entreprise devra réaliser ses ouvrages conformément aux plans et détails architectes en y intégrant toutes les obligations réglementaires et le respect des règles de l'art.
L'entreprise doit le dimensionnement des ouvrages représentés sur ces détails.

Projet	Maîtrise d'ouvrage	Maîtrise d'oeuvre	Document	Echelle	Phase	Indice	Date
VER - 01 - AMPHITHEATRE Rénovation de l'amphithéâtre de l'ENSA Versailles	Ecole Nationale Supérieure d'Architecture de Versailles	a-roh architectes	09.1 - Repérage sièges	1.100	DCE	1	27.03.2026