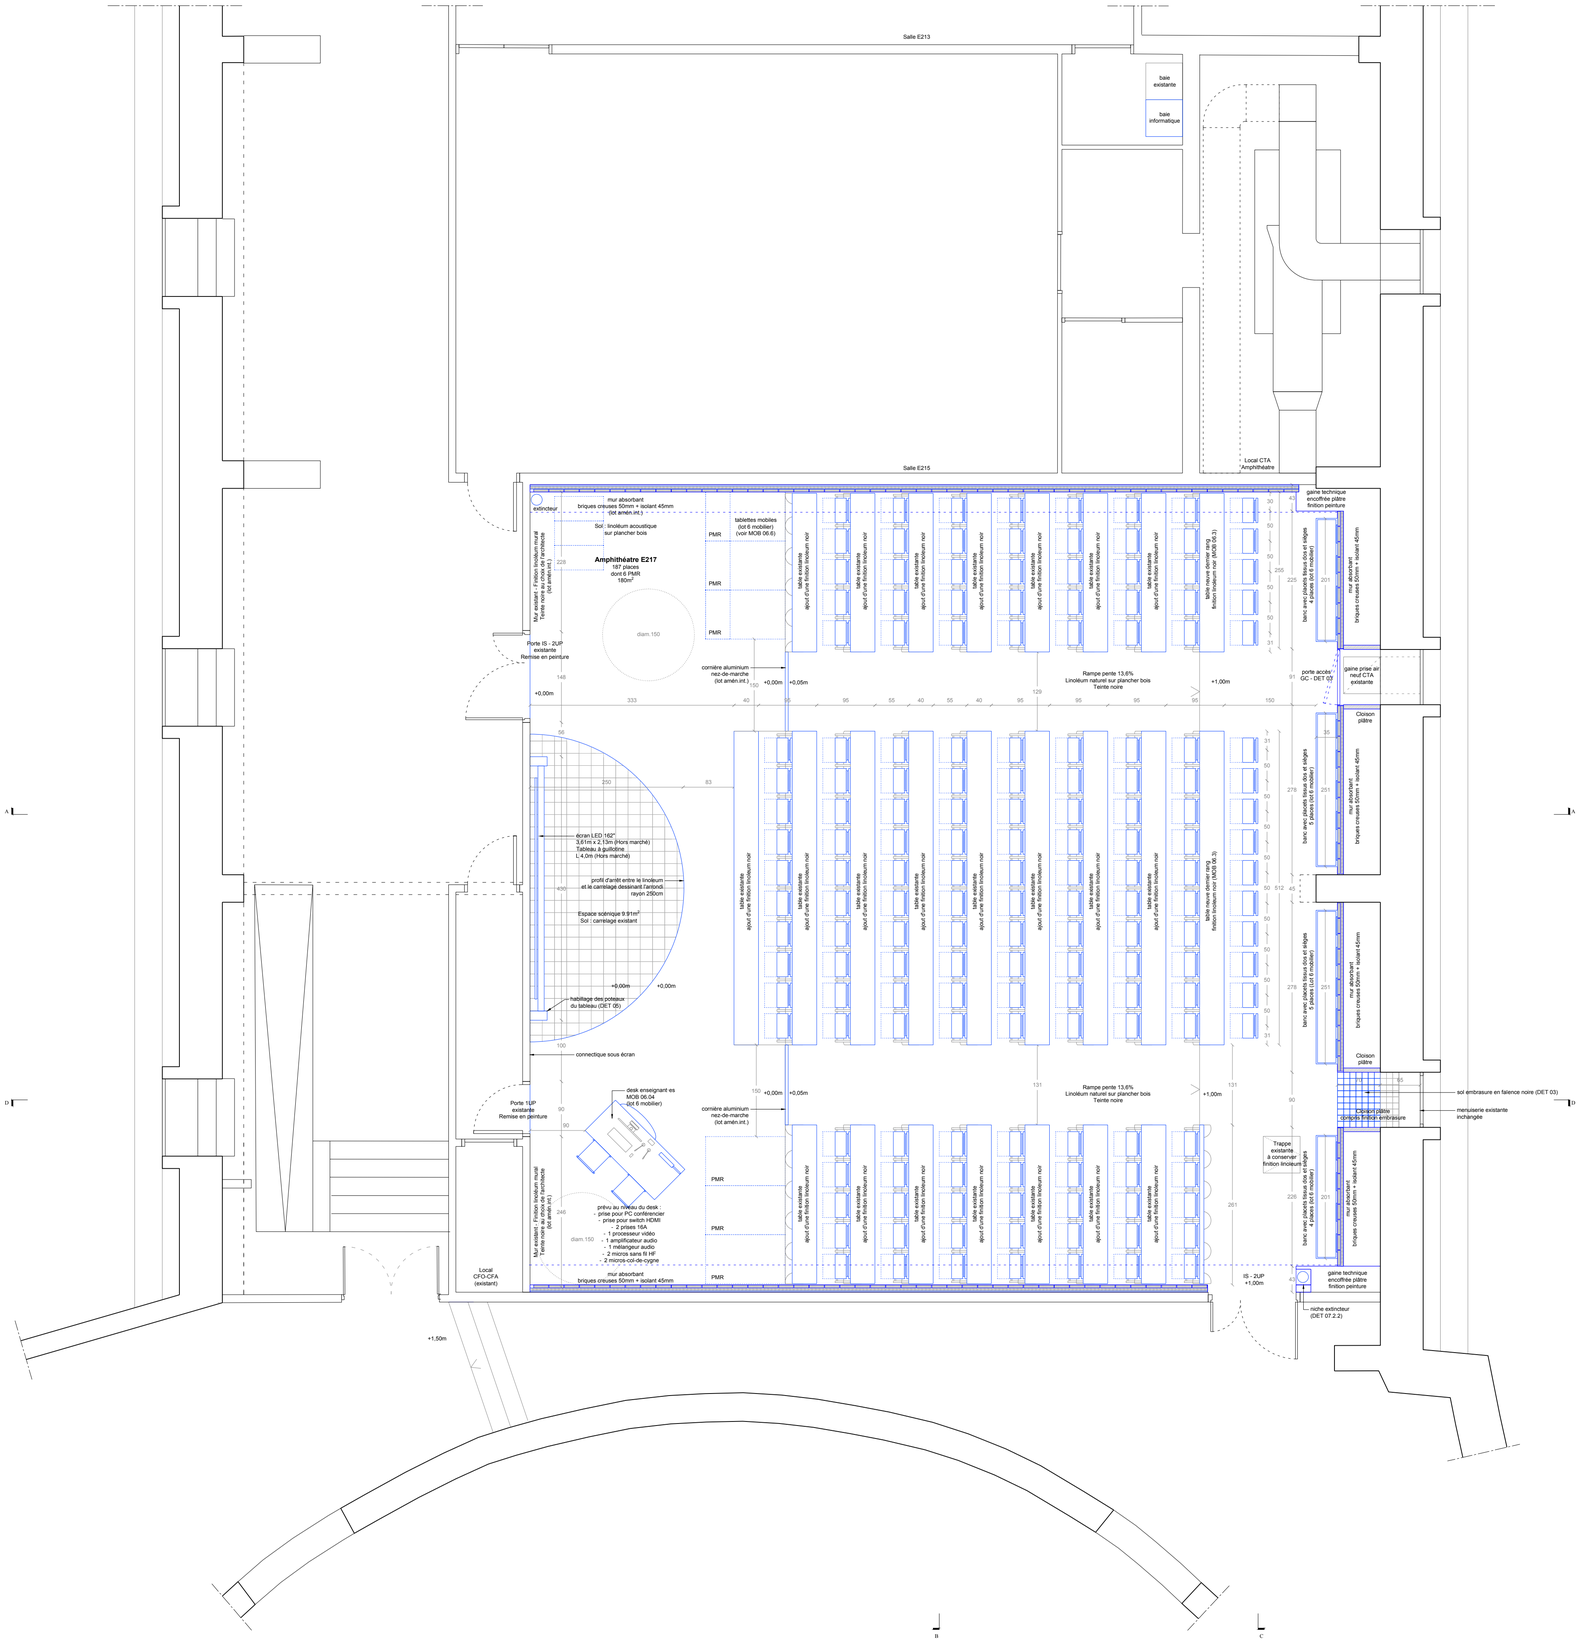


LEGENDE

mur absorbant
briques creuses 50mm
isolant 45mm

Sièges gradins
Conservation piètement acier existant
Remplacement assise et dossier adapté aux piètements
Bois avec placets tissus
x 150 unités

Sièges gradins dernier rang
Sièges + piètements neufs
Bois avec placets tissus
x 15 unités

Sièges mobiles enseignant·es
Chaises type Betty TK2
x 2 unités

Banc
Banc en bois
Placets tissus dos et assise x16
8mL - 16 places

RENOVATION ET TRANSFORMATION DE L'AMPHITHEATRE

DE L'ENSA VERSAILLES

5 avenue de Sceaux - 78000 Versailles

Maîtrise d'ouvrage	**ENSA Versailles** 5 Avenue de Sceaux 78000 Versailles 01 45 87 67 25 Représentée par : Nicolas Dorval-Bory Amal Lahlou Kevin Lanfant Nadège Desnoues
Maîtrise d'oeuvre	**Architecte mandataire** **a-roh architectes** 14 rue de l'Atlas 75019 Paris Représenté par : Agathe Sautet et Matthieu Friedli Architectes associé·es 0642 33 68 75 **BET fluides, thermique, SSI** **WOR ingénierie** 30 Chemin de la Planquette 76130 MONT SAINT AIGNAN **BET Structure** **PRATEC** 1B-22 rue d'Arras 92000 Nanterre **BET acoustique** **AAB Atelier acoustique** 17 Rue du Colisée 75008 Paris **Economiste** **A+ECO** 24 rue Saint-Antoine 75004 Paris

DCE

Plan projet

Emetteur	N° série / document	Echelle	Phase	Indice	Date
a-roh architectes	VER-AMPHI_DCE_01.3_PLN_PROJET_1.50_A1	1.50	DCE	1	27.03.2026

Les documents architectes ne décrivent pas toutes les suggestions de mise en oeuvre imposées par les avis techniques, les DTU ou les normes en vigueur.
L'entreprise devra réaliser ses ouvrages conformément aux plans et détails architectes en y intégrant toutes les obligations réglementaires et le respect des règles de l'art.
L'entreprise doit le dimensionnement des ouvrages représentés sur ces détails.