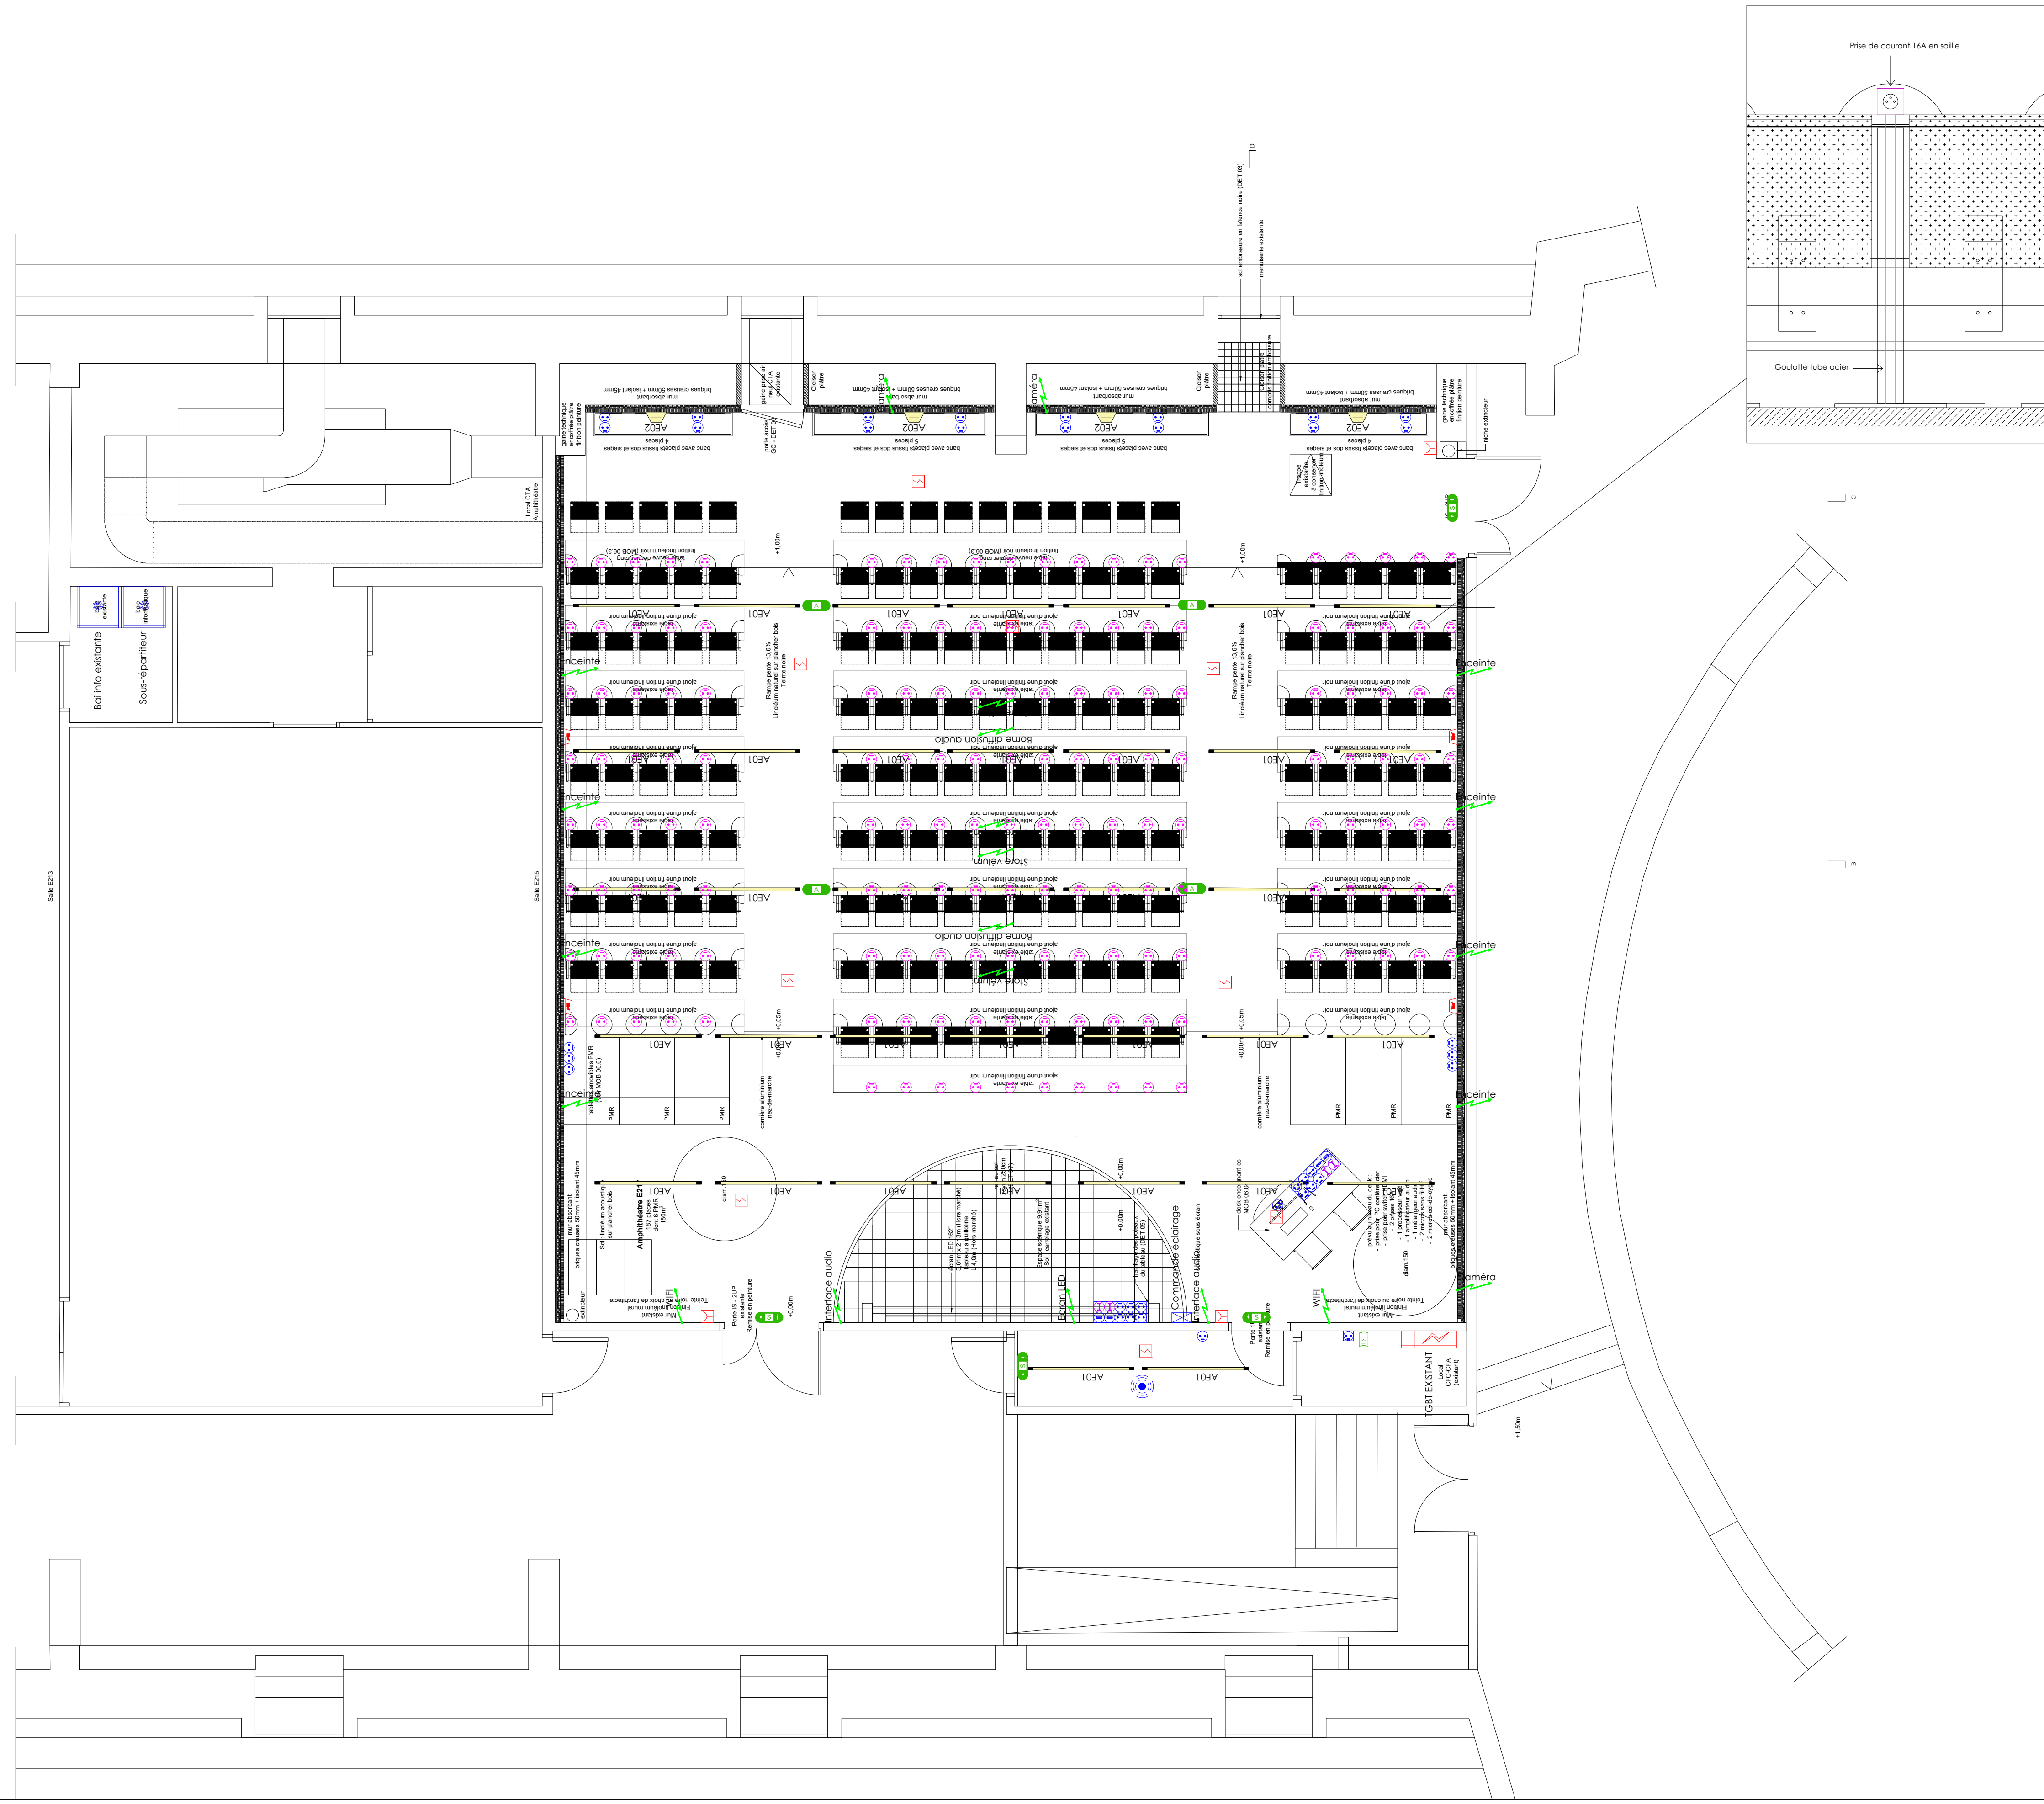


LEGENDE

Symbole	Désignation
AE01	Luminaire led sailli tubulaire
AE02	Applique led saillie
	Armoire électrique 600x250mm + gaine 300mm
	Baie VDI 600x600mm
	Détecteur de mouvement Lieu de passage 360°
	Boîtier de commandes
	Point d'accès type RJ45
	Prise de courant monophasée 16A saillies
	Prise de courant monophasée 16A
	Alimentation
	Poste de travail : - 6 prises de courant réseau normal - 2 prises WIFI - 2 prises XLR
	Prise de courant monophasée 16A étanche
	Bloc d'éclairage d'ambiance - 360 lumens / 1 heure
	Bloc d'éclairage d'évacuation - 45 lumens / 1 heure
	Bloc autonome portable d'intervention
	Détecteur optique de fumée incendie
	Diffuseur sonore à message pré-enregistré incendie
	Déclencheur manuel incendie

Projet	Maîtrise d'ouvrage	BET FLUIDES	Maîtrise d'oeuvre	Document	Echelle	Phase	Indice	Date
Rénovation et transformation de l'Amphitheatre de Versailles	École Nationale Supérieure d'Architecture de Versailles	WOR INGENIERIE 30 Chemin de la planquette , MONT SAINT AIGNAN 76130 02.35.59.79.50 / contact@bet-wor.com	a-roh architectes	PLAN DE PRINCIPE - ELECTRICITE	1.100	DCE	EL01	07.04.2026