


LEGENDE

- TRANCHE FERME
- TRANCHE OPTIONNELLES N°1
- TRANCHE OPTIONNELLES N°2
- TRANCHE OPTIONNELLES N°3
- TRANCHE OPTIONNELLES N°4
- TRANCHE OPTIONNELLES N°5

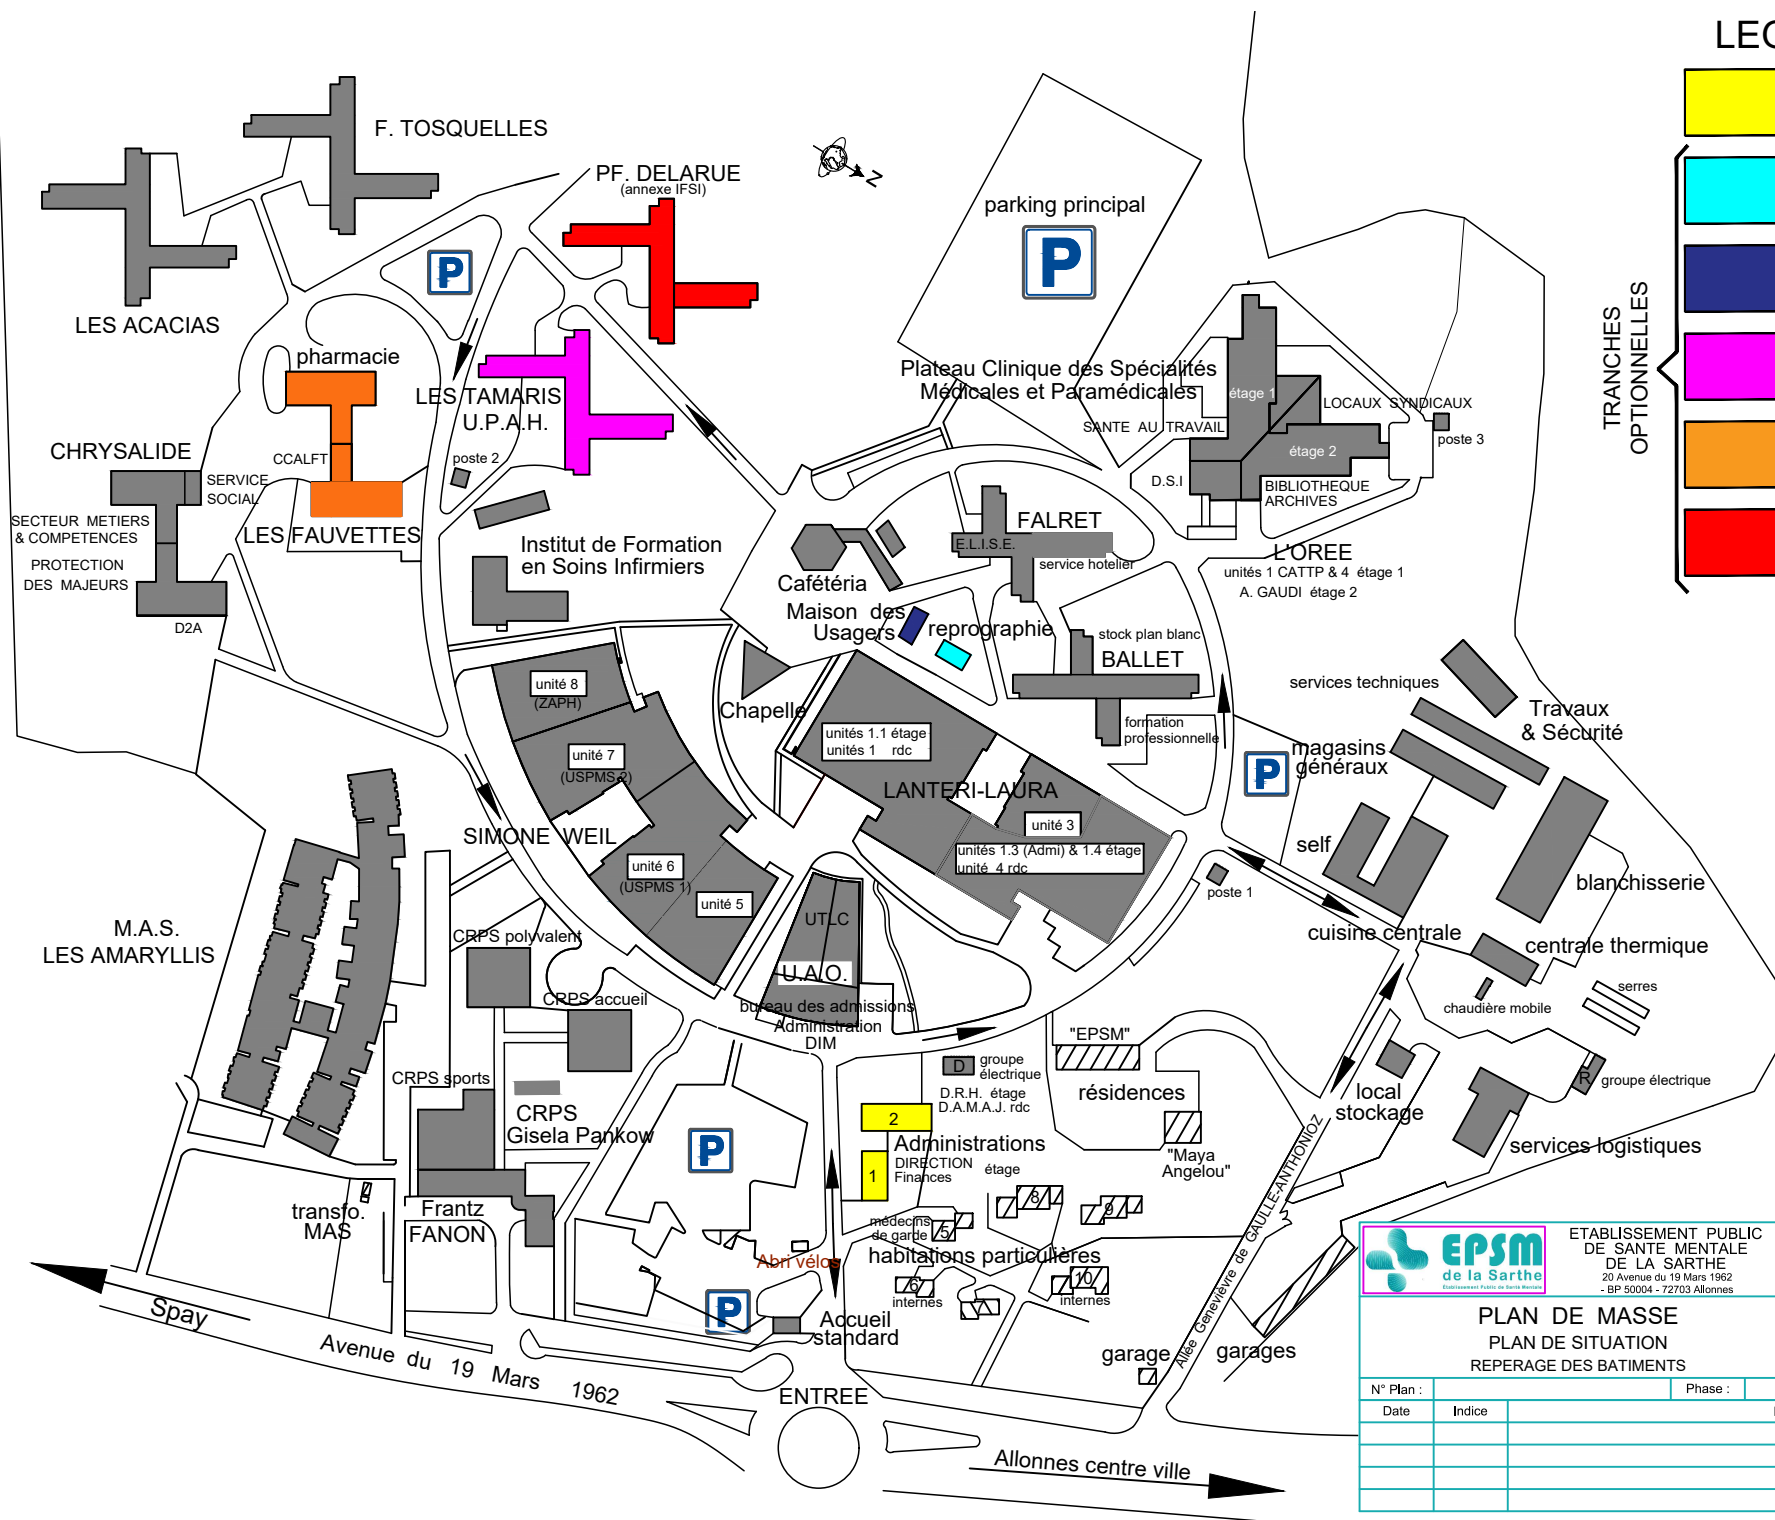

		ETABLISSEMENT PUBLIC DE SANTE MENTALE DE LA SARTHE 20 Avenue du 19 Mars 1962 - BP 50004 - 72703 Allonnes			Direction du Patrimoine et des Travaux Tél : 02 43 43 51 08 Fax : 02 43 43 51 80 Email :		Visa Ingénieur Le :						
PLAN DE MASSE PLAN DE SITUATION REPERAGE DES BATIMENTS					REPERE		Visa H.S.E						
					Dessinateur : V. LEHÉBEL		Le :						
N° Plan :		Phase :		-		Date :		24/11/2025		Echelle :		schéma	
Date		Indice		Modifications									