


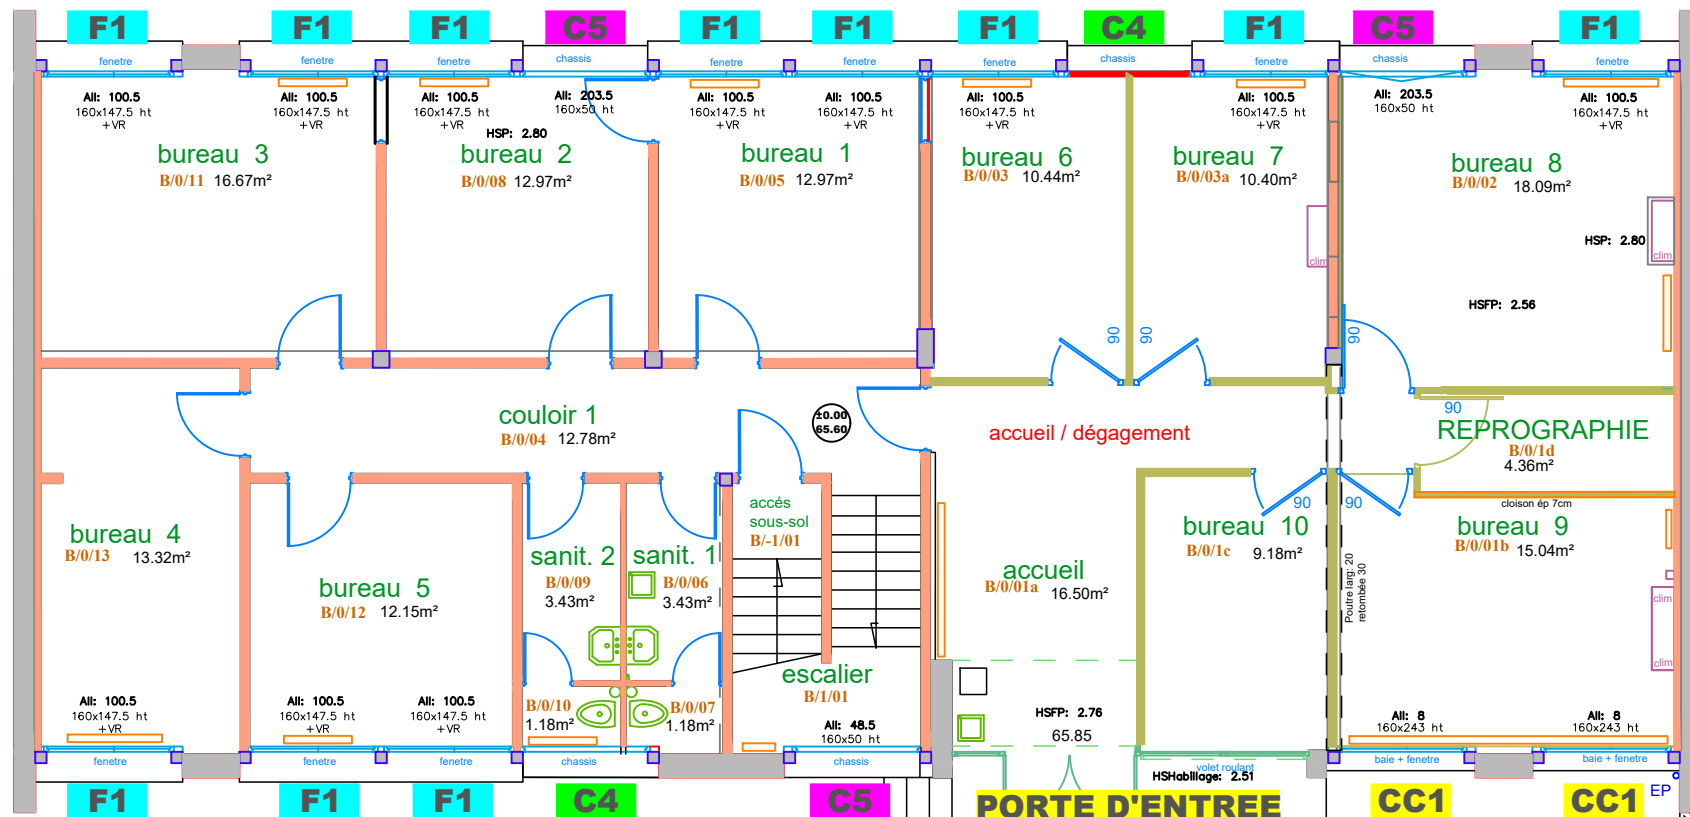

RECAPITULATIF Repères Nombres	
F1	23
C4	3
C5	5
CC1	7
F2	1
PE	Ensemble Porte d'Entrée

		ETABLISSEMENT PUBLIC DE SANTE MENTALE DE LA SARTHE 20 Avenue du 19 Mars 1962 - BP 50004 - 72703 Allonnes		Direction du Patrimoine et des Travaux Tél : 02 43 43 51 08 Fax : 02 43 43 51 80		Visa Ingénieur Le :		
ADMINISTRATION 1 rez de chaussée REPERAGE DES OUVERTURES				REPERE B		Visa Sécurité Incendie Le :		
				Dessinateur : V.LEHÉBEL				
N° Plan :		Phase :		DOE	Date :	24-11-2025	Echelle :	1/100
Date	Indice	Modifications						