


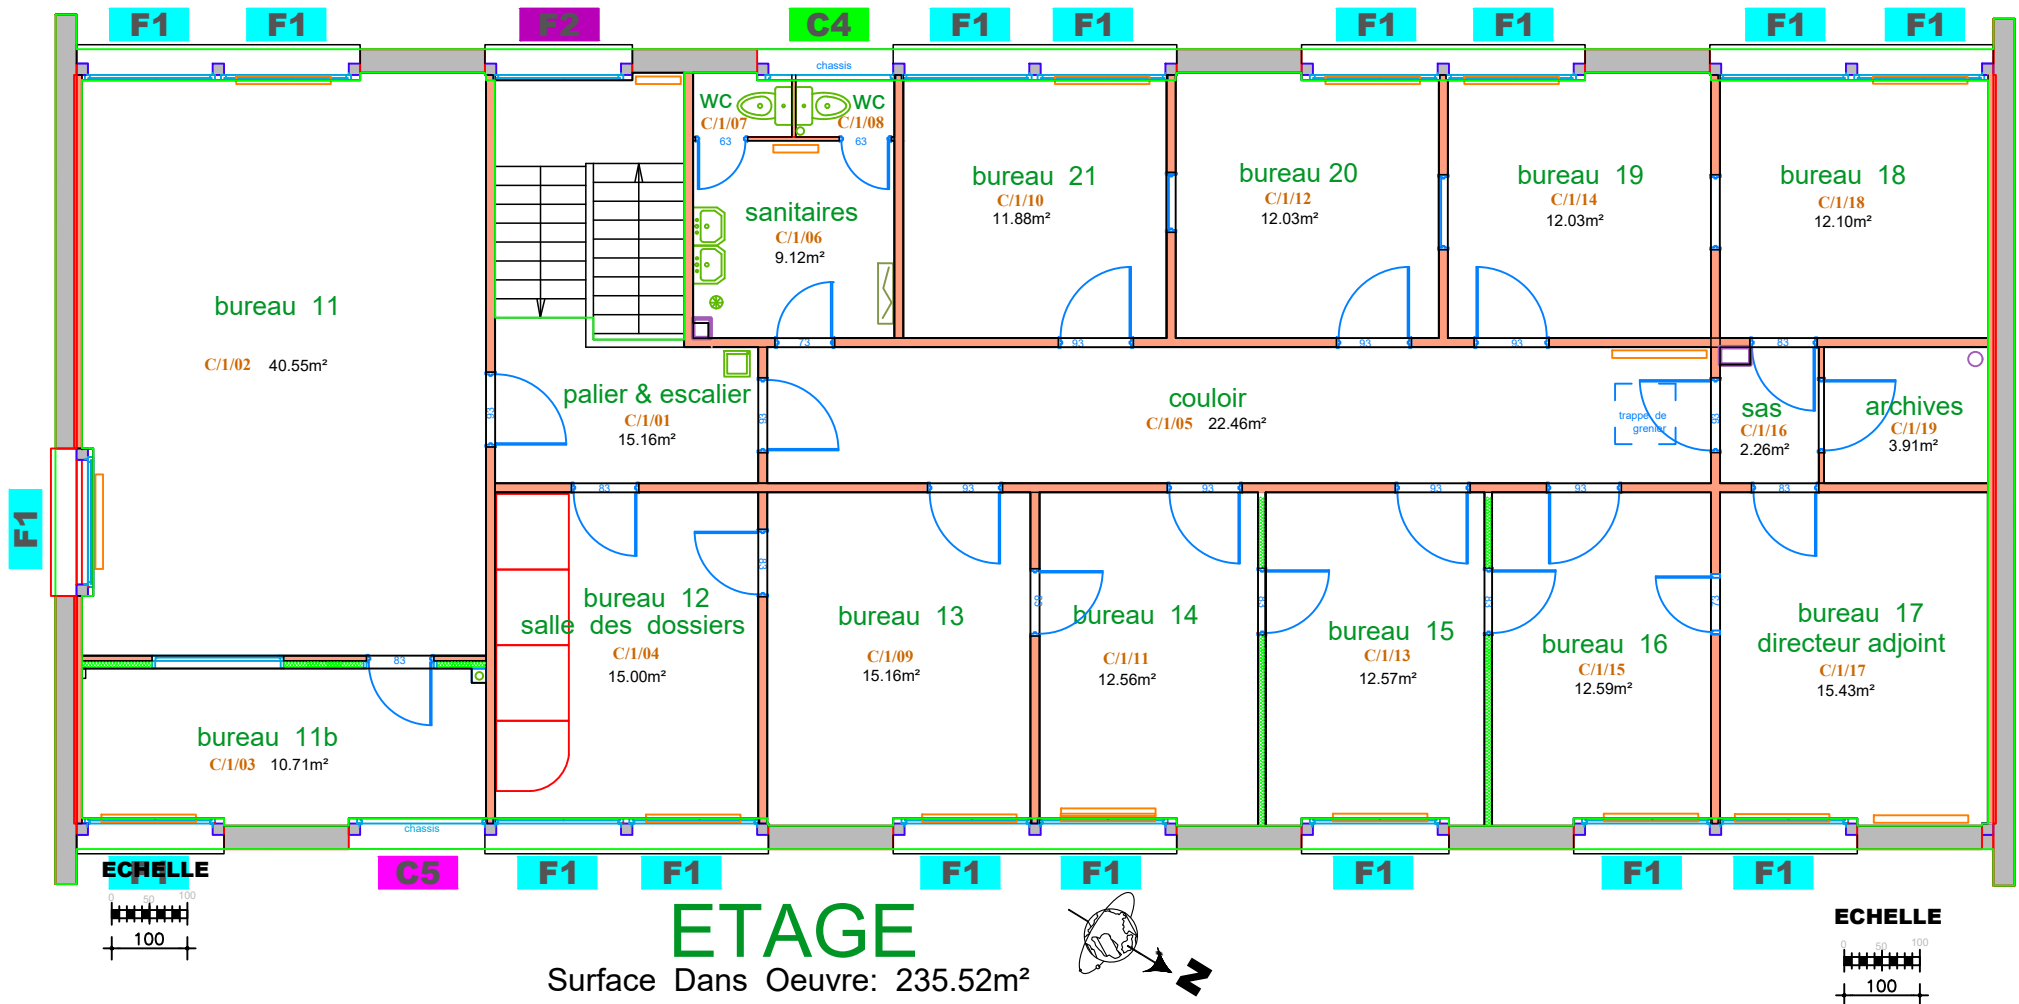

		ETABLISSEMENT DE SANTE MENTALE DE LA SARTHE 20 Avenue du 19 Mars 1962 - BP 50004 - 72703 Allonnes		Direction du Plan et des Travaux Tél : 02 43 43 51 08 Fax : 02 43 43 51 80		Visa Ingénieur Le :		
ADMINISTRATION 2 Etage REPERAGE MENUISERIES EXTERIEURES				REPERE C		Visa Sécurité Incendie		
				Dessinateur : V. LEHÉBEL		Le :		
N° Plan :		Phase :		DEM	Date :	24/11/2025	Echelle :	1/100
Date	Indice	Modifications						