



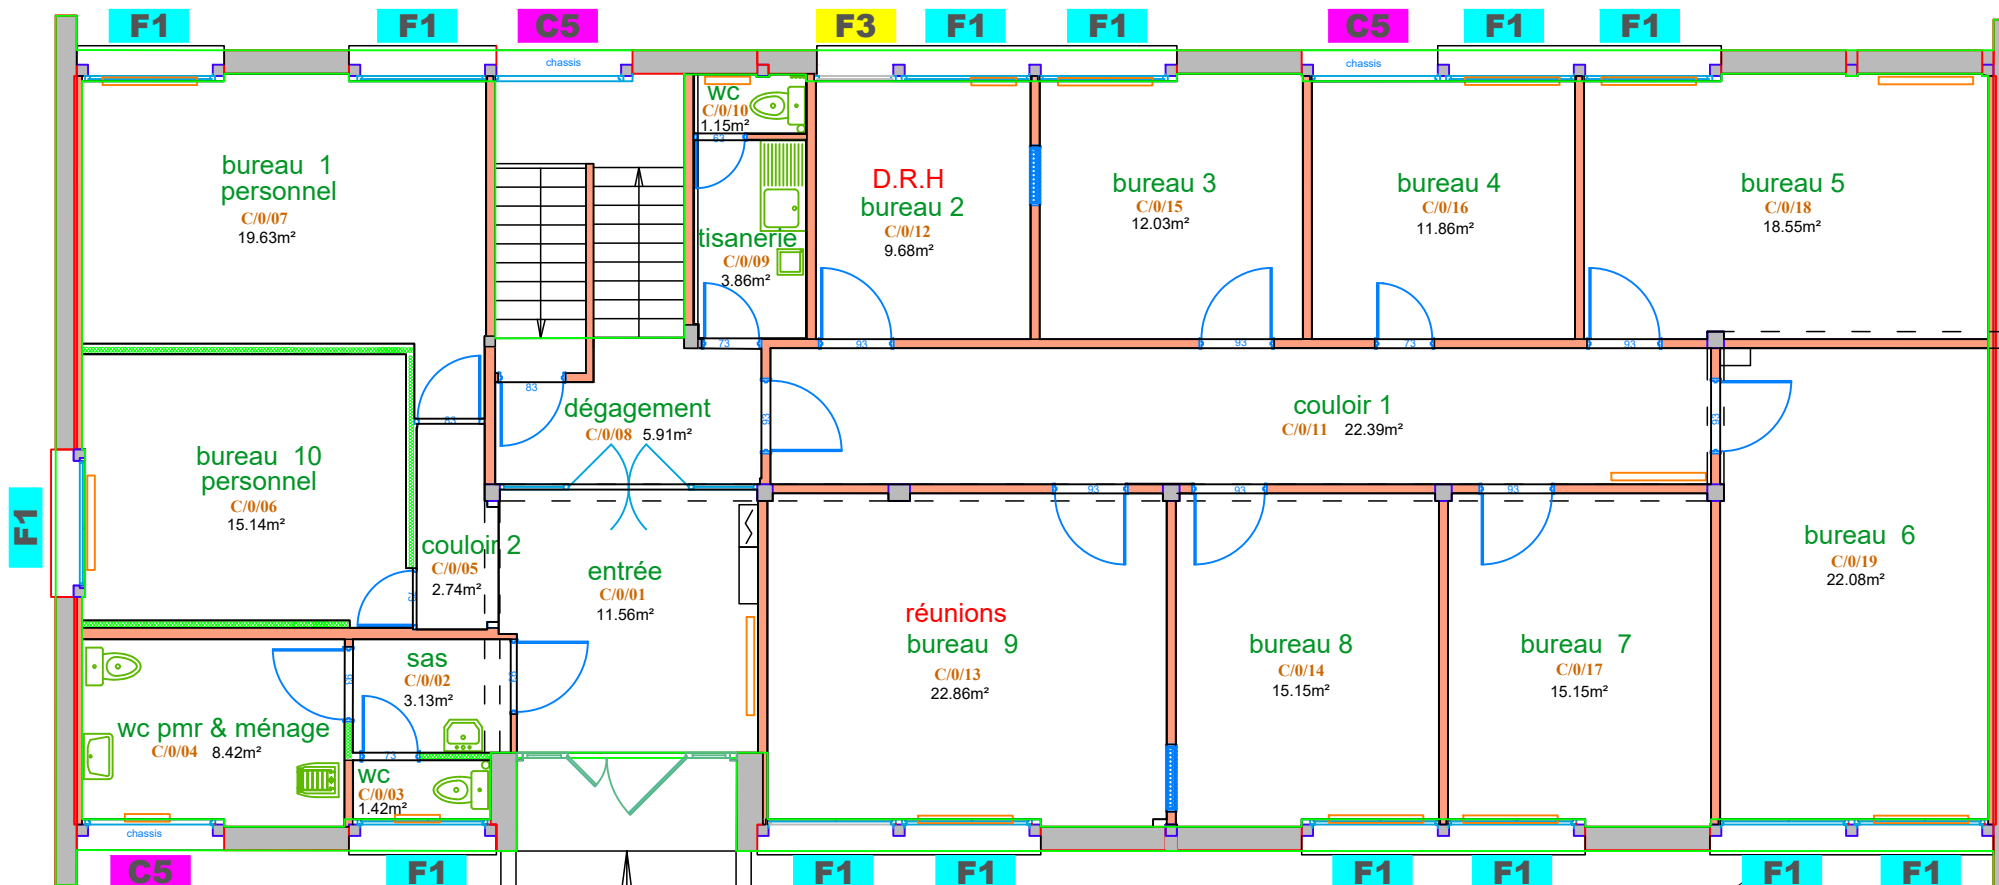

REZ DE CHAUSSEE

Surface Dans Oeuvre: 222.71m²

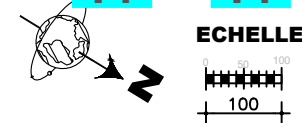

RECAPITULATIF Repères Nombres

F1	31
F3	1
C4	1
C5	4
F2	1

EPSM de la Sarthe Établissement Public de Santé Mentale de la Sarthe		Etablissement de SANTE MENTALE DE LA SARTHE 20 Avenue du 19 Mars 1962 - BP 50004 - 72703 Allennes		Direction du Plan et des Travaux Tél : 02 43 43 51 08 Fax : 02 43 43 51 80		Visa Ingénieur Le :		
		ADMINISTRATION 2 Rez de chaussée REPERAGE DES MENUISERIES EXTERIEURS		REPERE C Dessinateur : V. LEHÉBEL		Visa Sécurité Incendie Le :		
N° Plan :		Phase :		DOE	Date :	24/11/2025	Echelle :	1/100
Date	Indice	Modifications						