
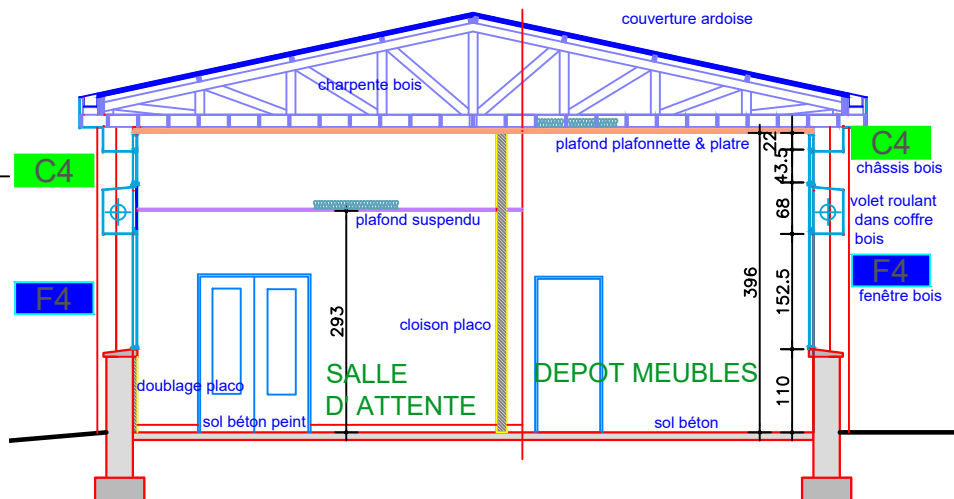
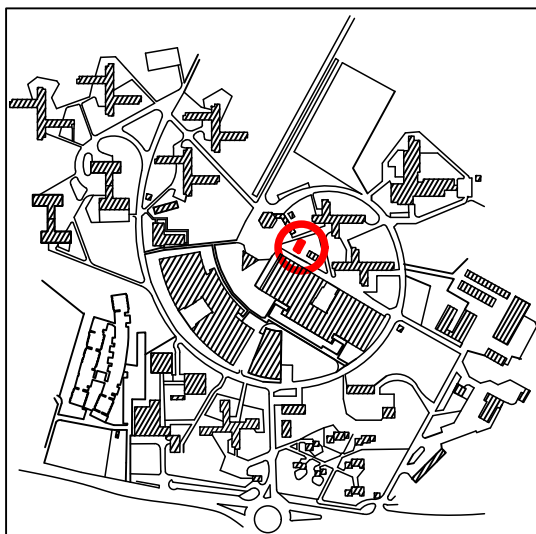


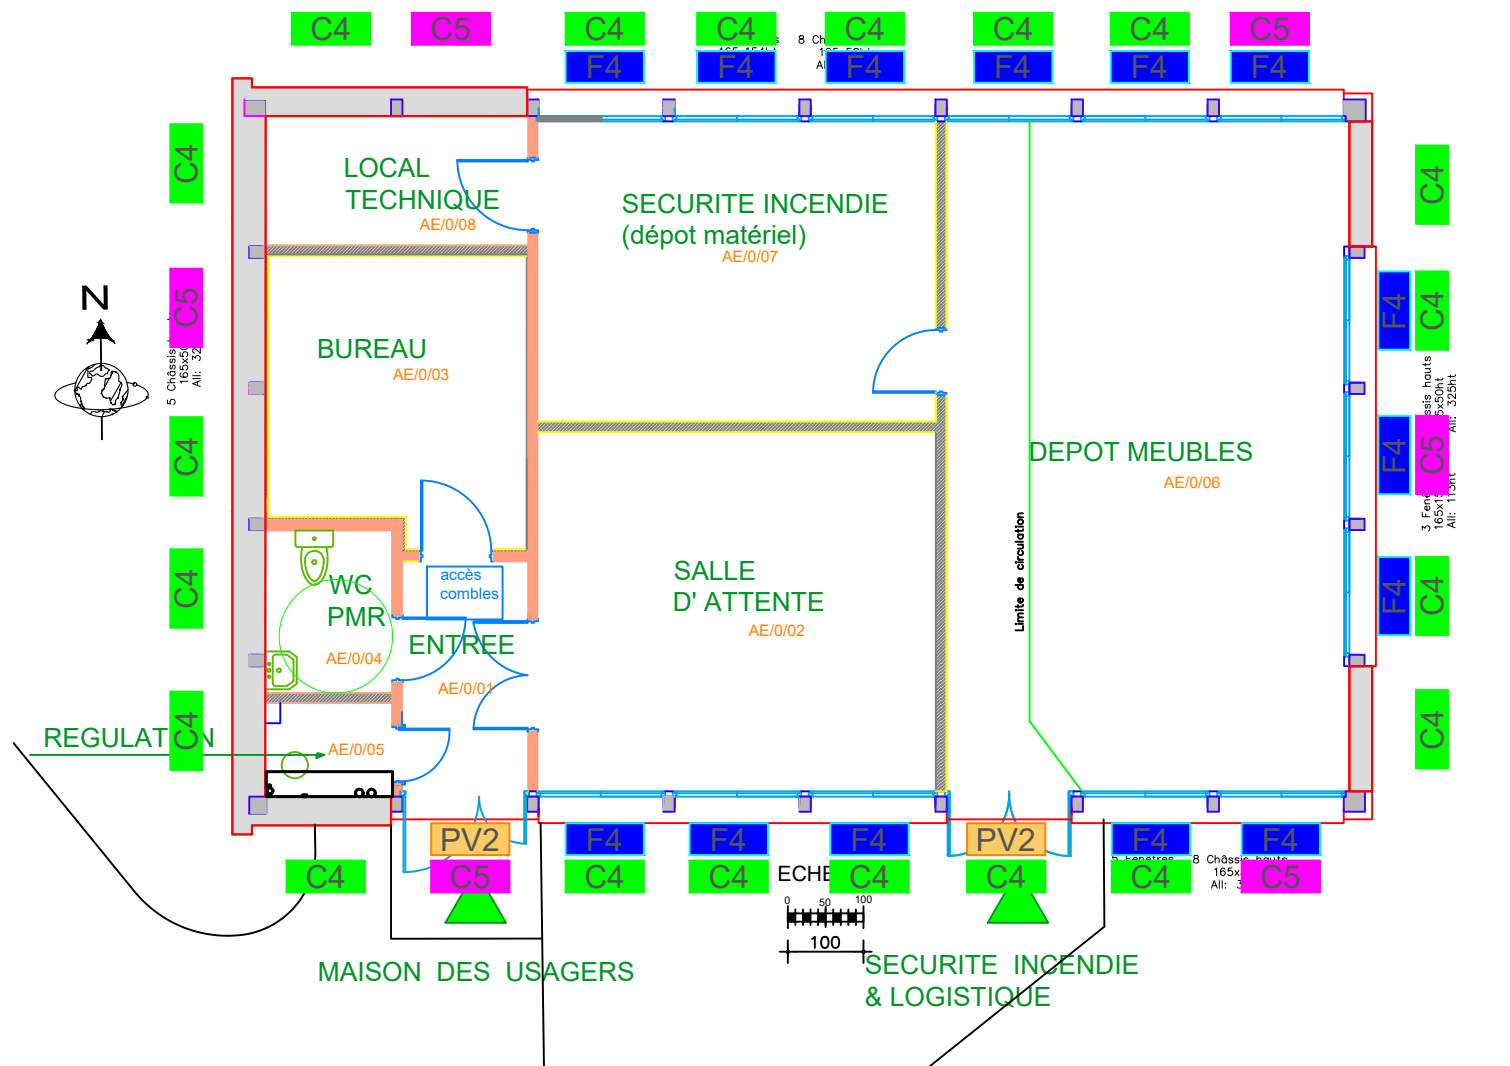

RECAPITULATIF	
Repères	Nombres
F4	14
C4	20
C5	6
PV2	2

		ETABLISSEMENT PUBLIC DE SANTE MENTALE DE LA SARTHE 20 Avenue du 19 Mars 1962 - BP 50004 - 72703 Allennes		Direction du Patrimoine et des Travaux Tél : 02 43 43 51 08 Fax : 02 43 43 51 80		Direction Patrimoine et Travaux Le :		
MAISON DES USAGERS PLAN ARCHITECTURAL REPERAGE DES MENUISERIES EXTERIEURES				REPERE AE		Validation H.S.E.		
				Dessinateur : V. LEHÉBEL		Le :		
N° Plan : -		Phase :		DOE	Date :	24/11/2025	Echelle :	1/100ème
Date	Indice	Modifications						