

maître d'ouvrage

ministère de l'Ecologie, du Développement Durable
et de l'Energie



Direction Régionale de
l'Environnement, de l'Aménagement
et du Logement de Midi-Pyrénées
STID/Division Maitrise d'Ouvrage
des routes nationales

Cité administrative - Bât C
1 rue de la Cité administrative
31074 Toulouse Cedex
téléphone : 05 61 58 64 00
télécopie : 05 61 58 64 01

e-mail : dm.ansid.dreah-midi-pyrenes@developpement-durable.gouv.fr

maître d'oeuvre

ministère de l'Ecologie, du Développement Durable
et de l'Energie



Direction Interdépartementale
des Routes Sud-Ouest
Service d'Ingénierie Routière d'Albi

19 rue de Ciron
81013 Albi Cedex 9
Tél. : 05 61 27 51 70
Fax : 05 61 27 51 99
e-mail : sira.dirso@developpement-durable.gouv.fr



RN 88 – Aménagement à 2x2 voies Contournement de BARAQUEVILLE (12)

Terrassements-Assainissement-Ouvrages d'Art-Rétablissements-Chaussées- Equipements Phase 1 : Echangeur de MARENGO – Echangeur des MOLINIERES

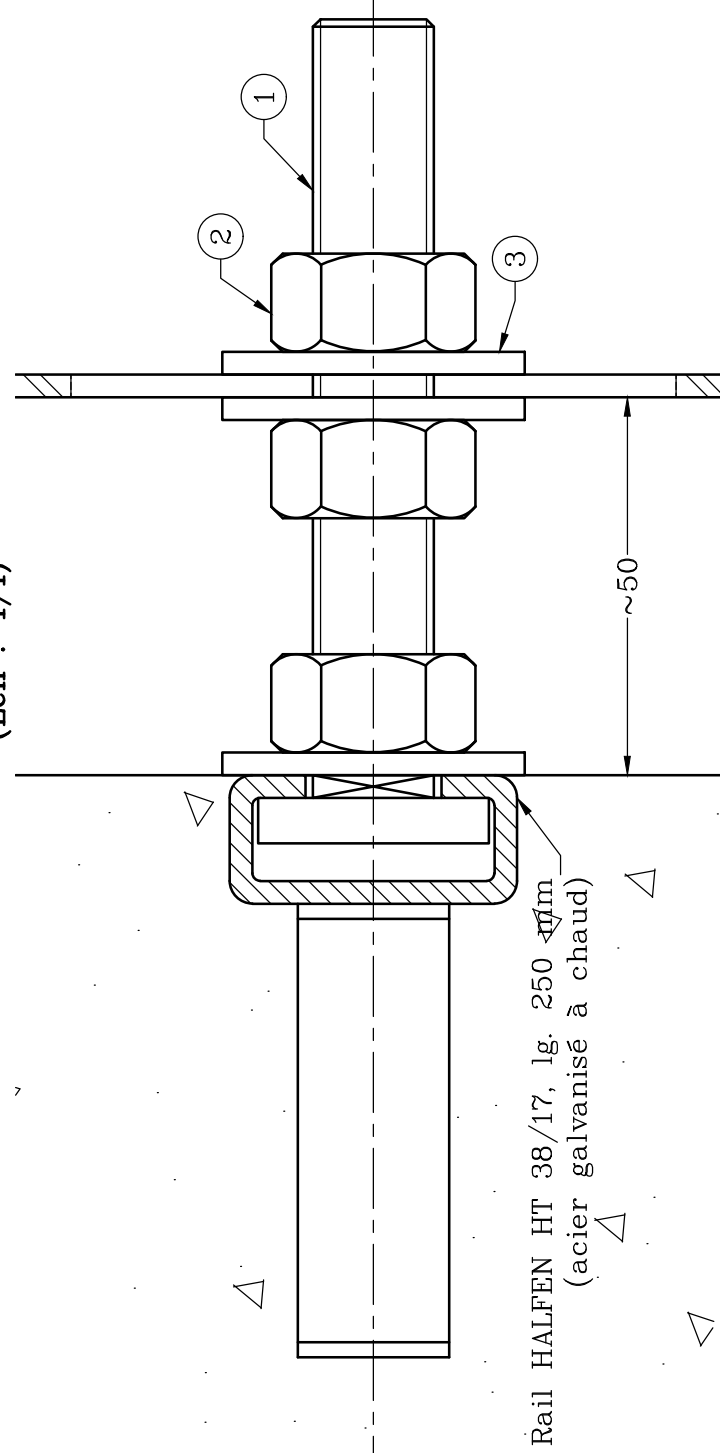
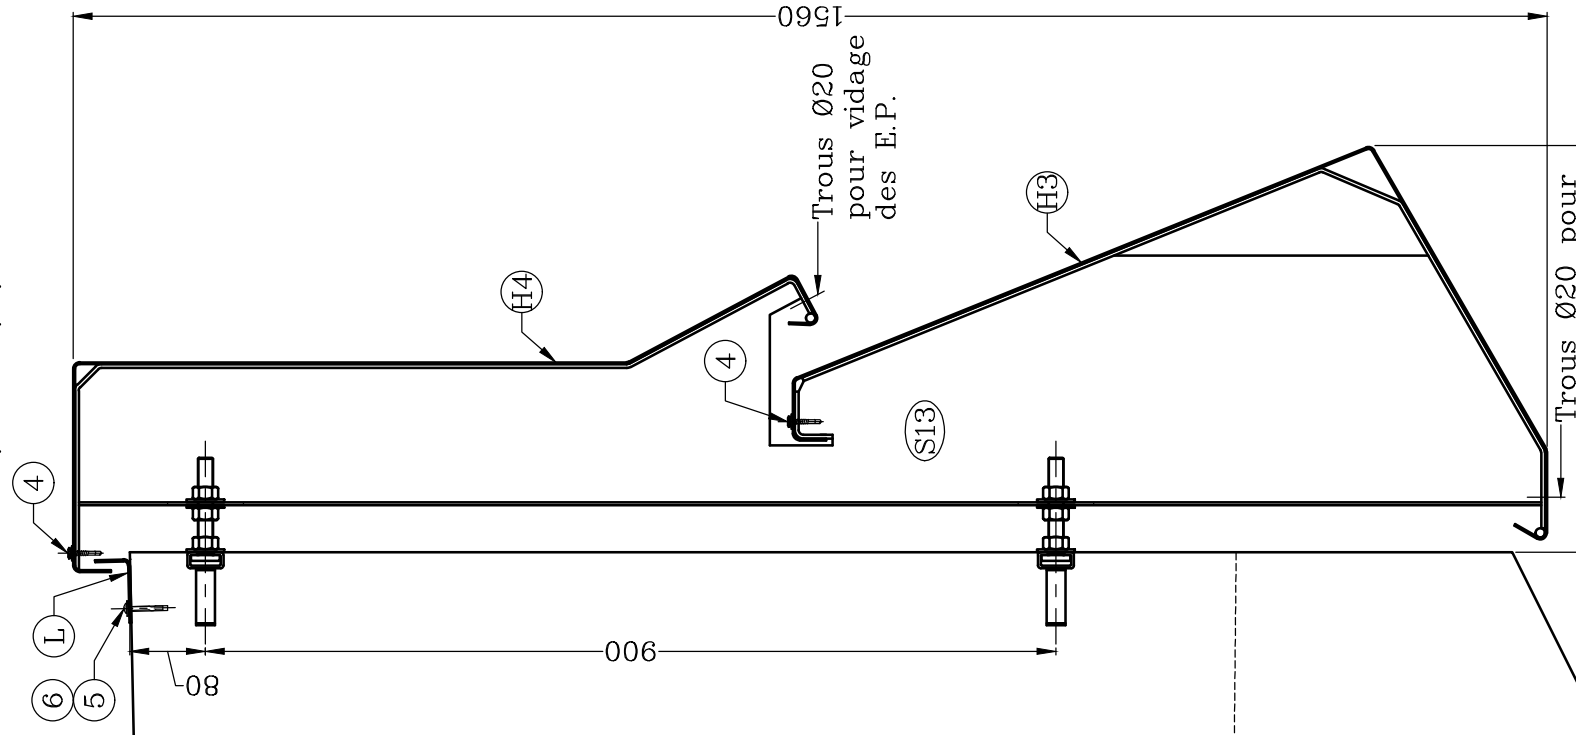
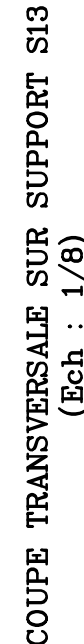
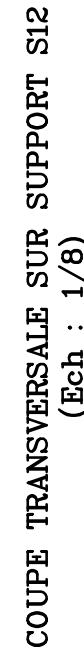
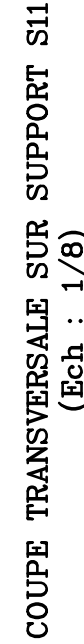
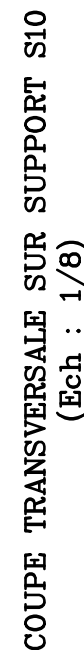
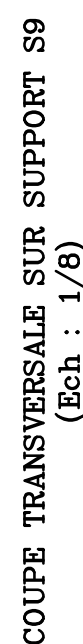
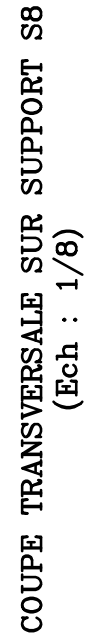
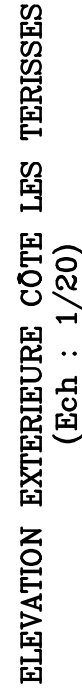
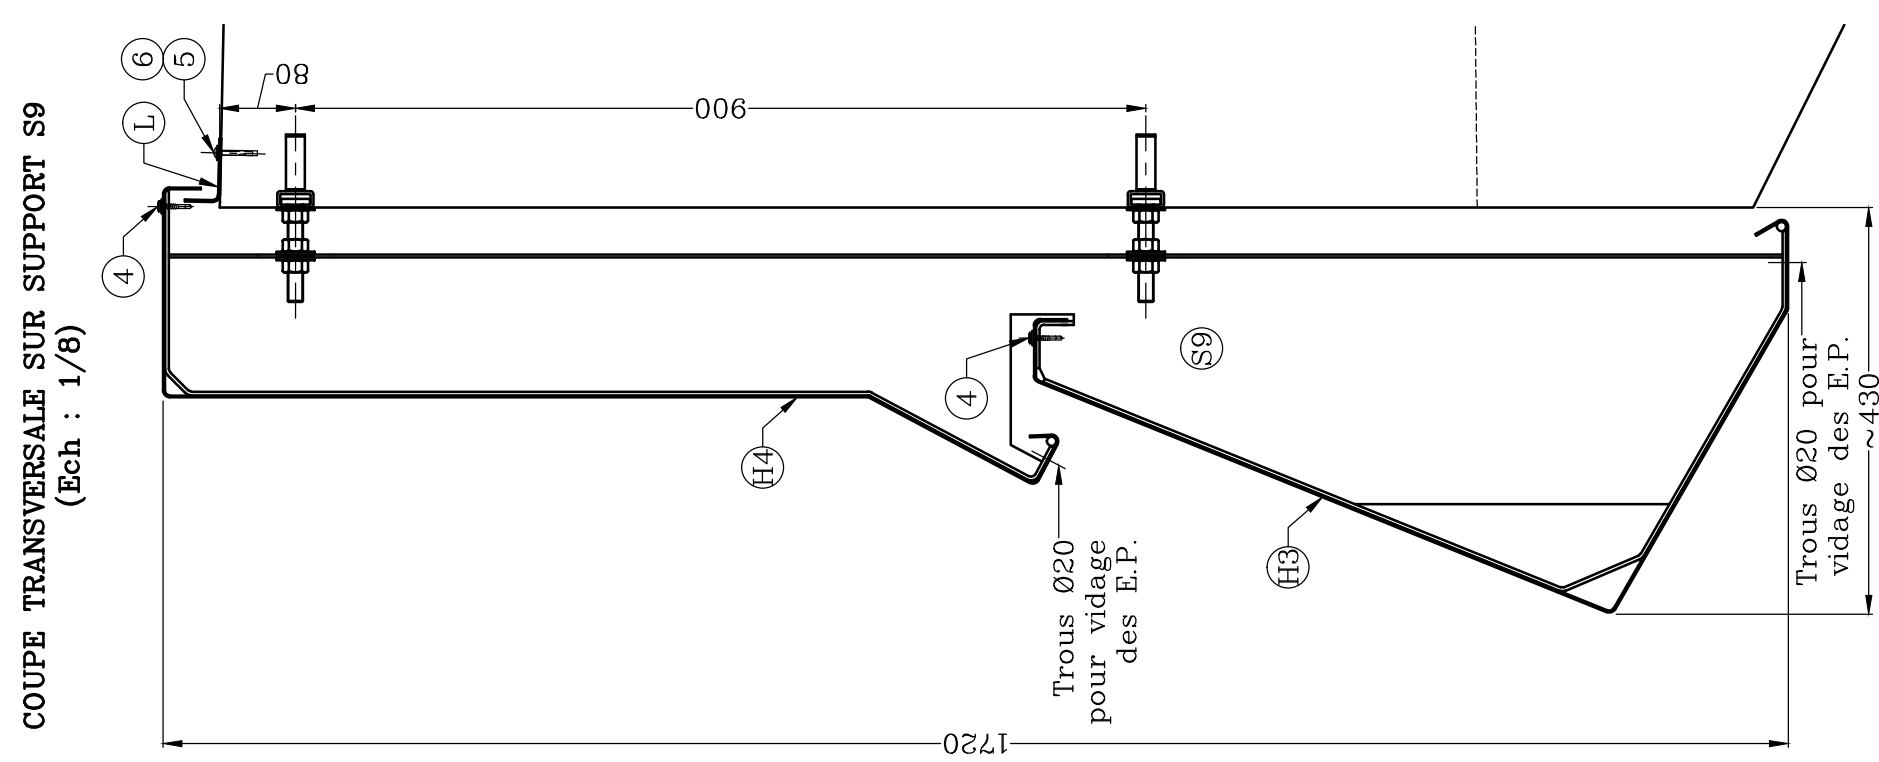
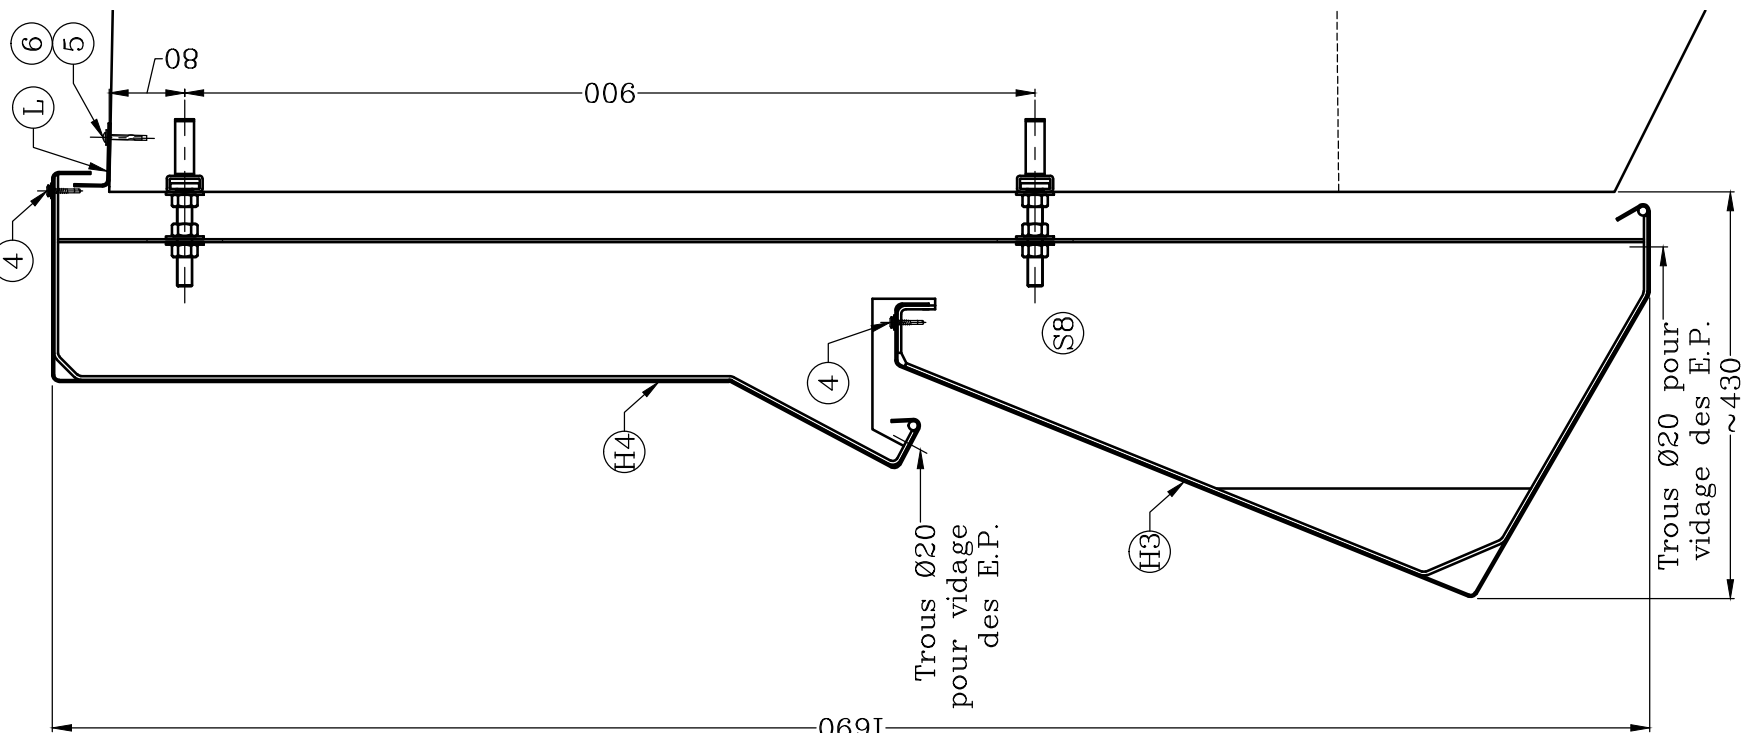
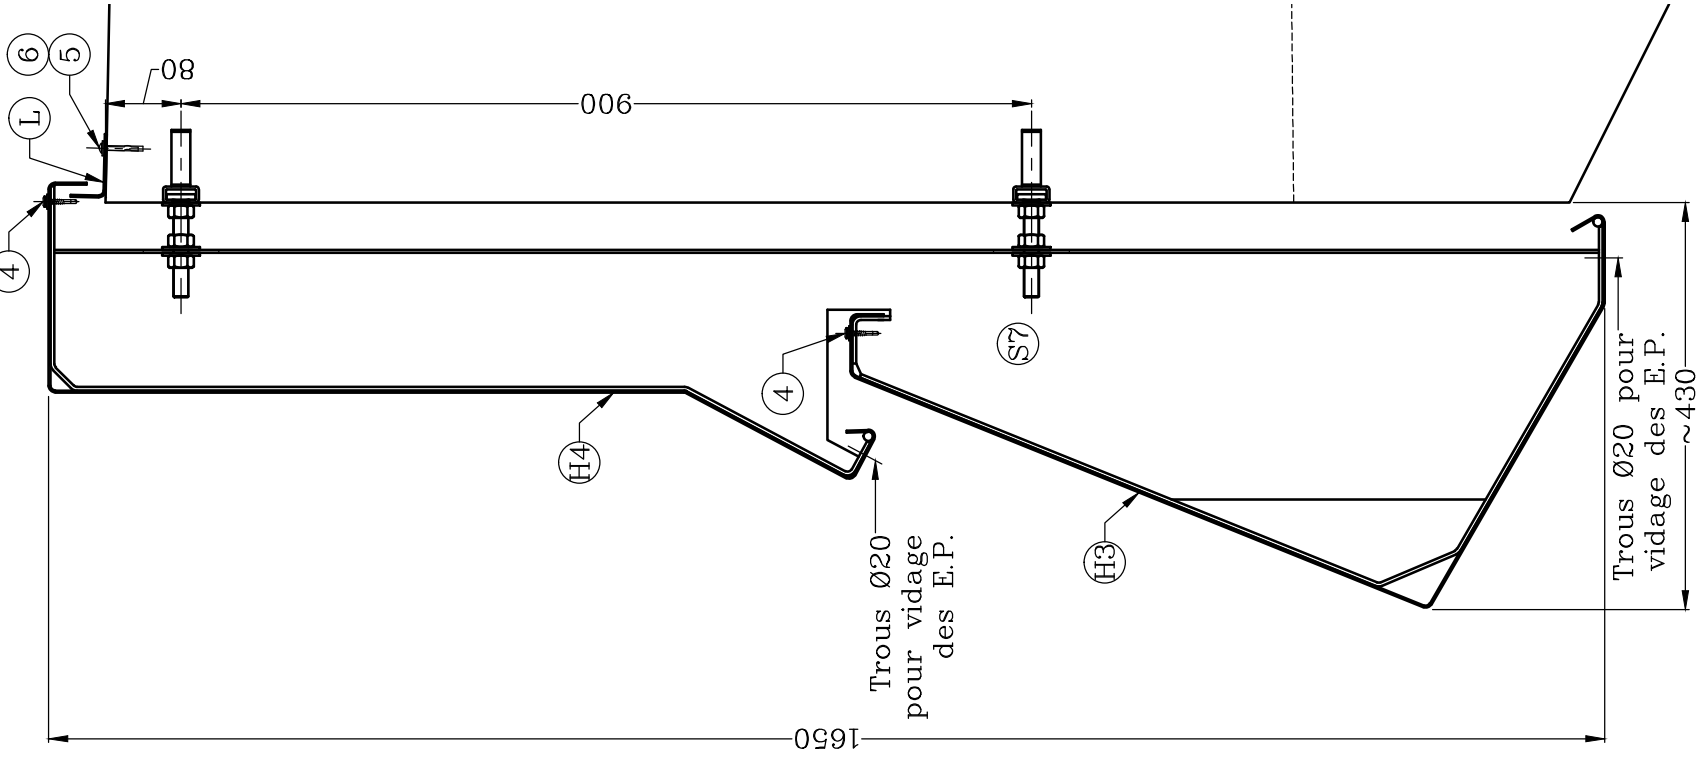
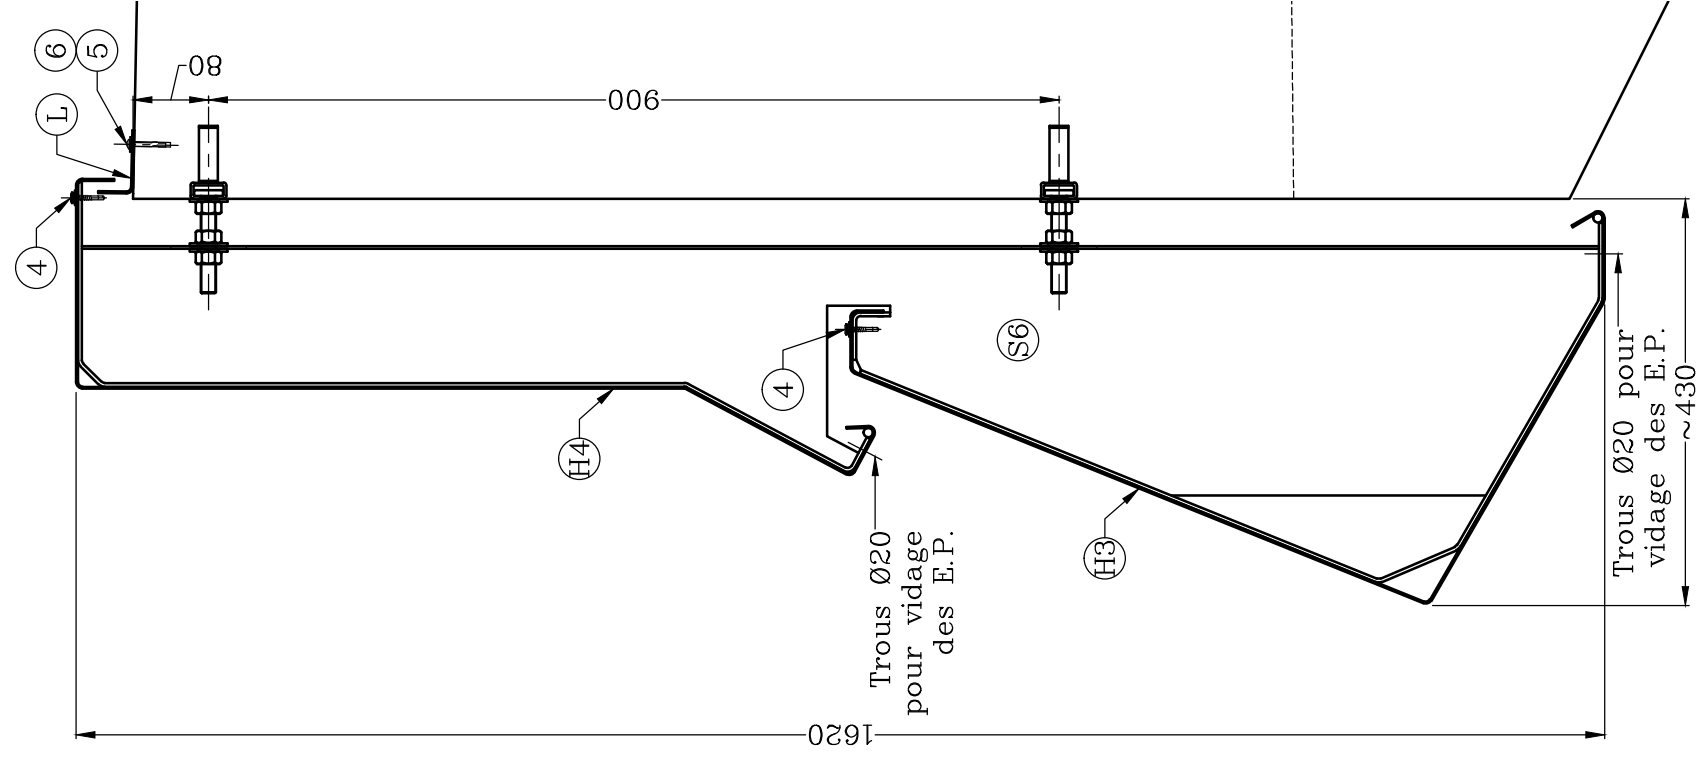
Plan de calepinage corniches métalliques - OA 11

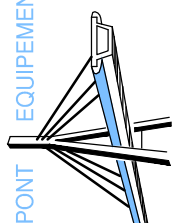
**MAITRE D'ŒUVRE :**

Date :		B.P.E.	☐
Nom :		B.P.E. avec commentaires	☐
Visa :		Réserves / à réémettre	☐

0	09/11/15	Première émission	TC	TC	FB
Ind	Date	Modifications	Etabli par	Vérifié par	Validé par

Nature des travaux			Service Emetteur	Ouvrage Concerné						Numéro du document					Indice	Statut
	O	A	D	C	O	R	N	I	*	1	6	3	1	2	0	B

[illegible]

Maître d'Œuvre Ministère de l'Énergie, du Développement Durable et de l'Énergie		Maître d'Œuvre Ministère de l'Énergie, du Développement Durable et de l'Énergie	
Direction régionale de l'Environnement et du Logement de Midi-Pyrénées STDD/Division Maitrise d'Œuvre des Routes Nationales 1 rue de la Cité administrative - Bât C1 31070 CLOUZE, Cedex Tél : 05 61 51 51 51 Fax : 05 61 51 64 11 Email: dm-om.sdd.dvni-midi-pyrenees@developpement-durable.gouv.fr		Direction interdépartementale des Routes du Sud-Ouest Service d'Ingénierie Routière d'Albi 59 rue de Cerny 81075 ALBI Cedex 9 Tél : 05 81 27 61 70 - Fax : 05 81 27 61 99 Email : sarah@developpement-durable.gouv.fr	
RN 88 – Aménagement à 2x2 voies Contournement de BARAQUEVILLE (12)		RN 88 – Aménagement à 2x2 voies Contournement de BARAQUEVILLE (12)	
Terrassements – Assainissement – Ouvrages d'art – Rétablissements – Chaussées – Equipements		Terrassements – Assainissement – Ouvrages d'art – Rétablissements – Chaussées – Equipements	
Phase 1 : Echangeur de MARENGO – Echangeur des MOLINIÈRES		Phase 1 : Echangeur de MARENGO – Echangeur des MOLINIÈRES	
OA 11		OA 11	
CORNICHE METALLIQUE		CORNICHE METALLIQUE	
PLAN DE CALEPINAGE		PLAN DE CALEPINAGE	
PONT EQUIPEMENT  ZI La Queue d'Hirondelle Impasse A. Le Boulanger 28230 DROU SUR DROUETTE Téléphone : 02 37 83 45 85 Téléphone : 02 37 83 58 17 courriel@pont-equipement.com		DOCUMENT N° 1337-7-06 Indice 0	
DATE 30/10/15		MODIFICATION - OBSERVATIONS PREMIERE DIFFUSION	
IND. 0		VERIFICATION par TC LB SB	
CONTRÔLE INTERNE		CONTRÔLE EXTERNE	
REGIONES FRANCE 201 rue Pierre et Marie Curie 31070 LABEGE		REGIONES FRANCE 201 rue Pierre et Marie Curie 31070 LABEGE	