




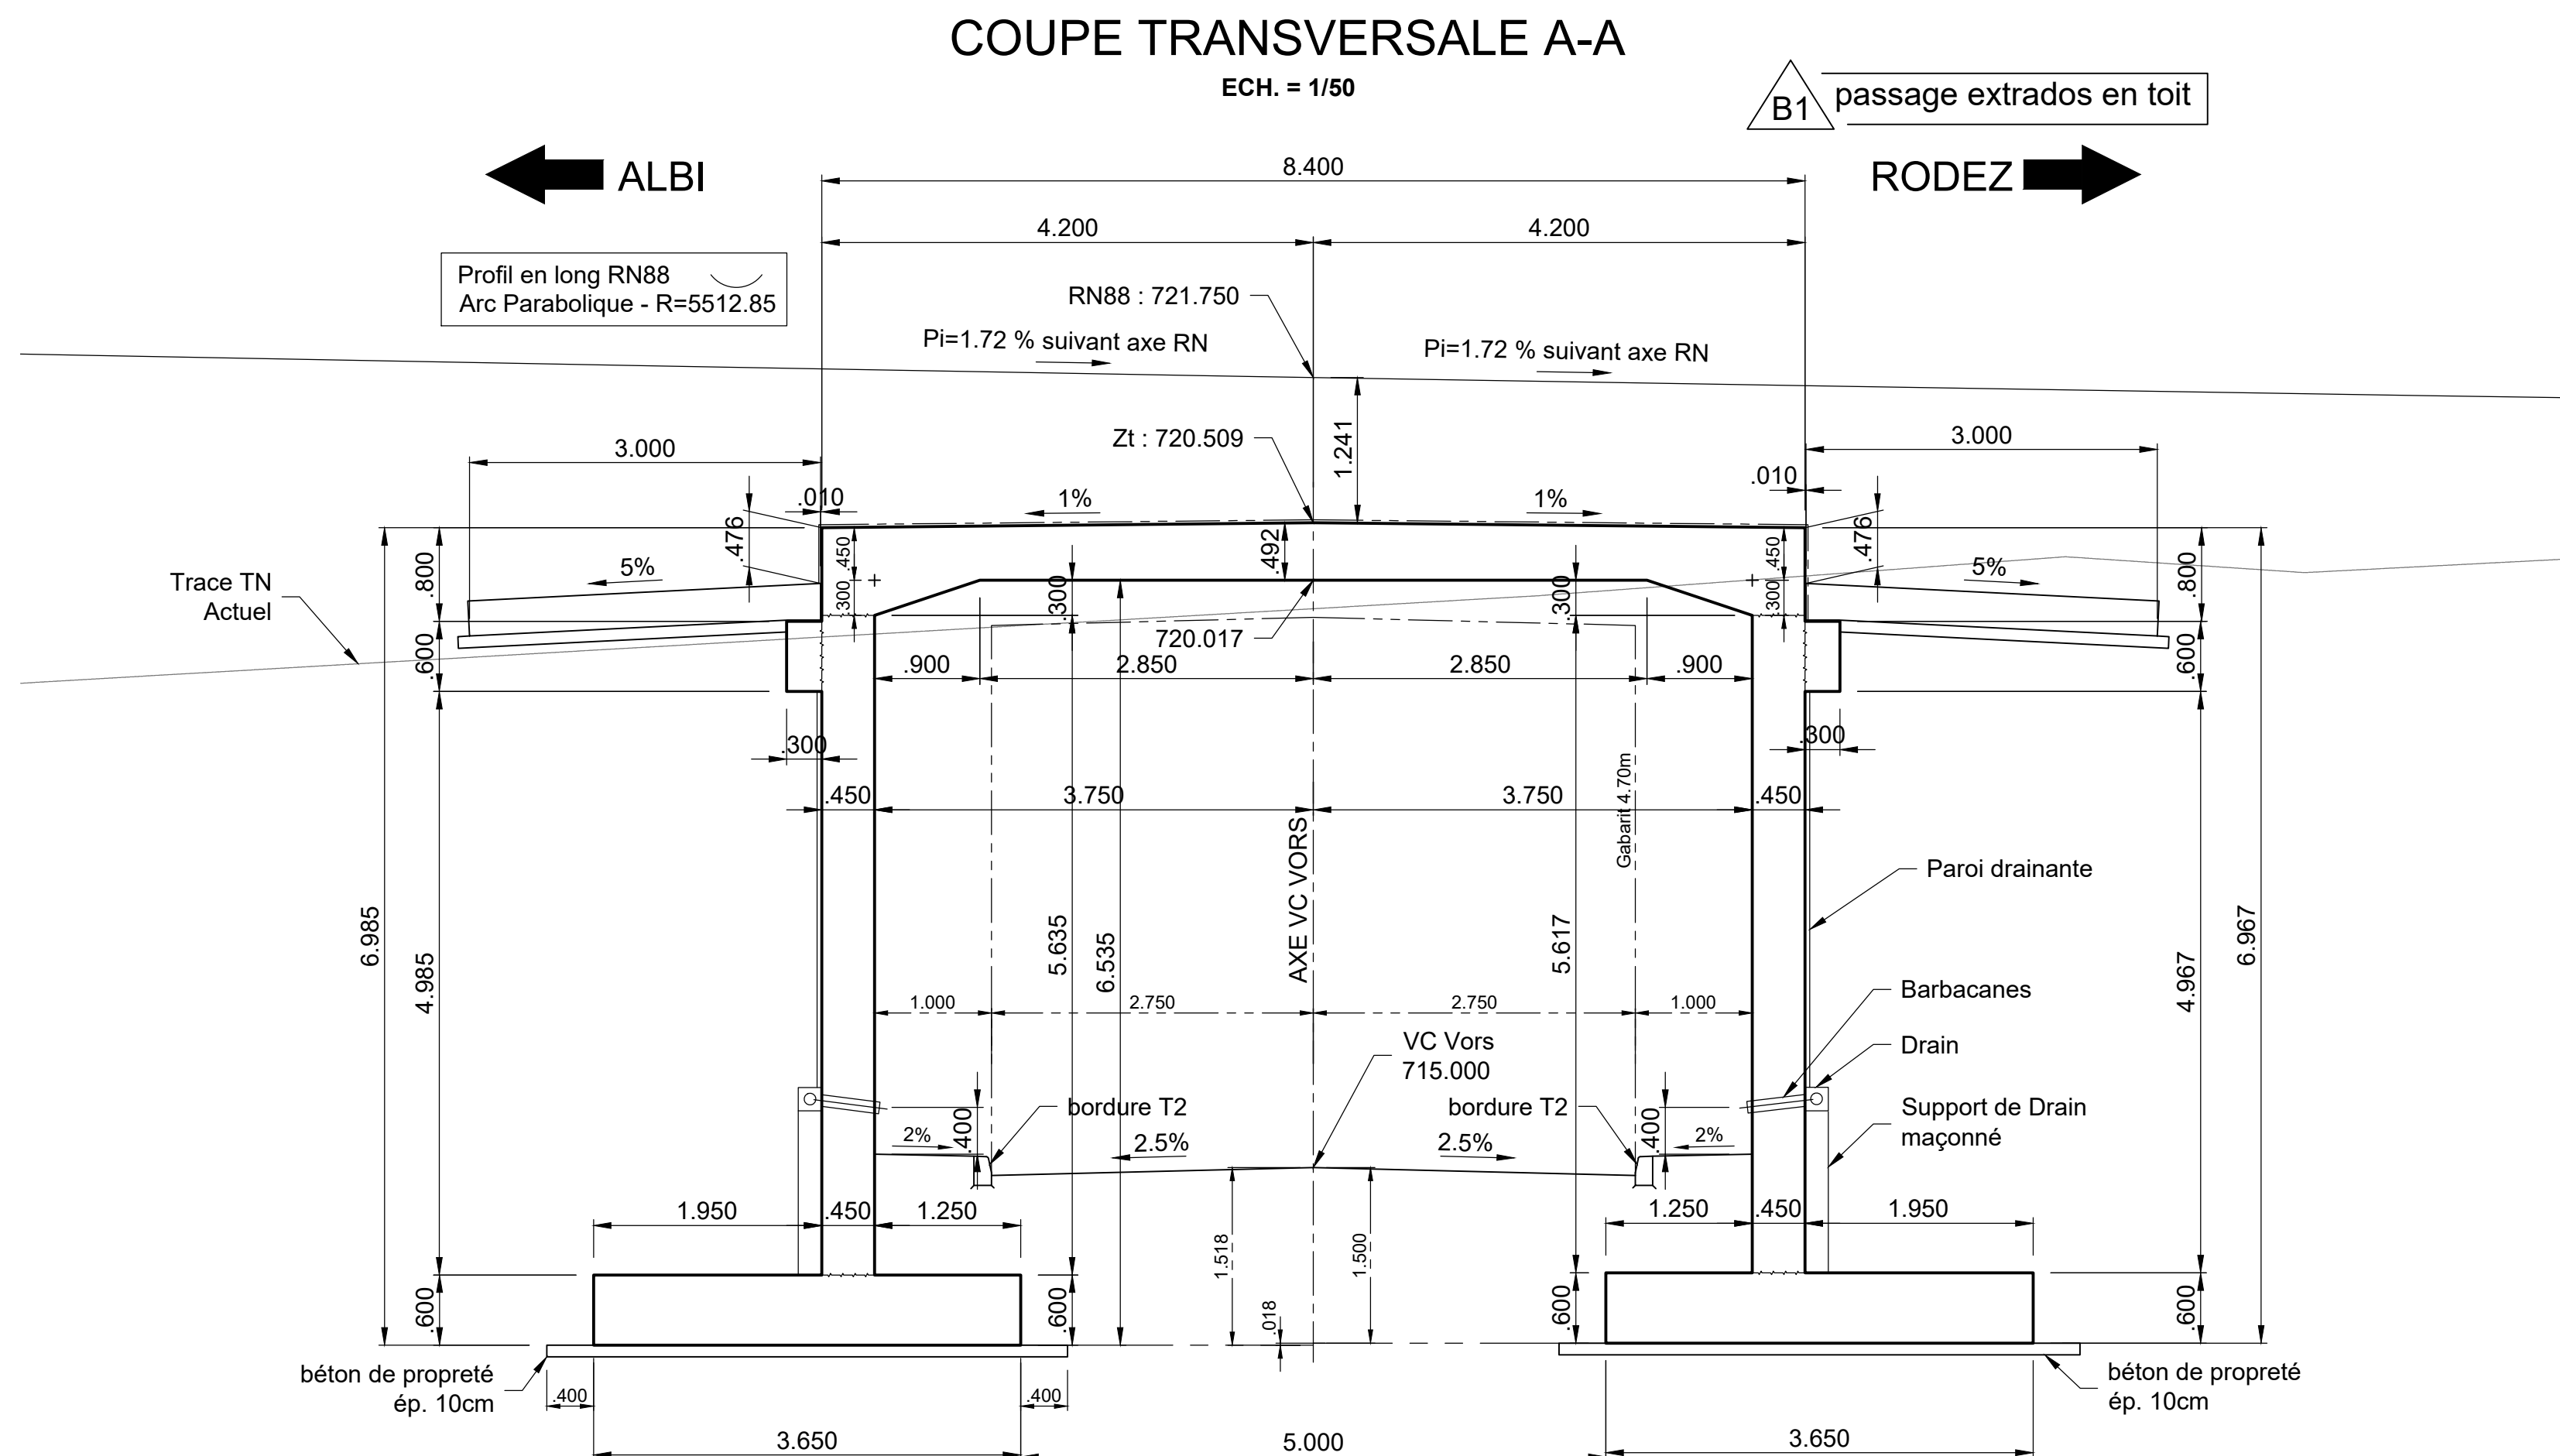



DETAIL RIVE TRAVERSE
COTE RODEZ
(Hors dalle de transition)

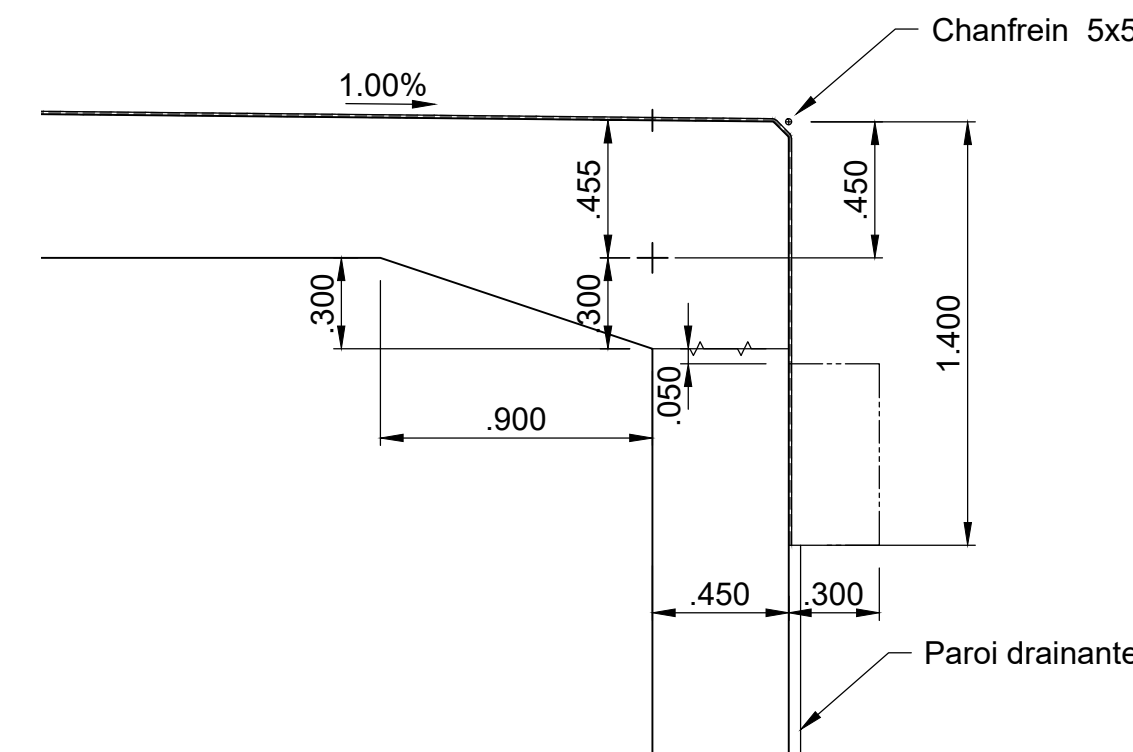

DETAIL COUPE DROITE
SUR RIVE SUD
ECH. = 1/25

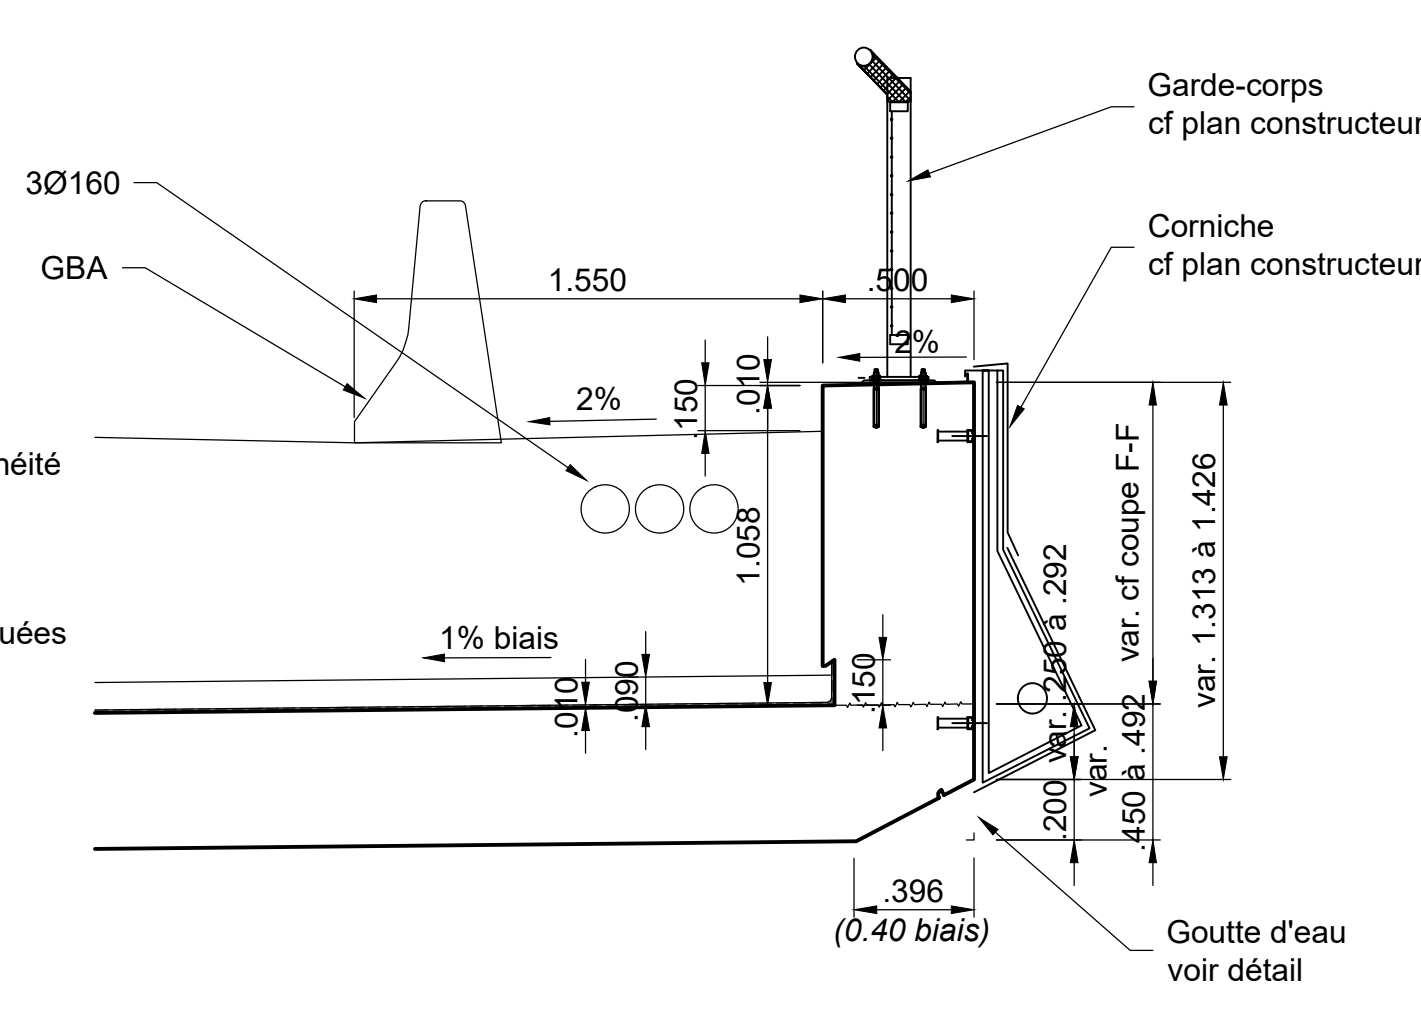

DETAIL RELEVÉ
D'ÉTANCHEITÉ
ECH. = 1/10

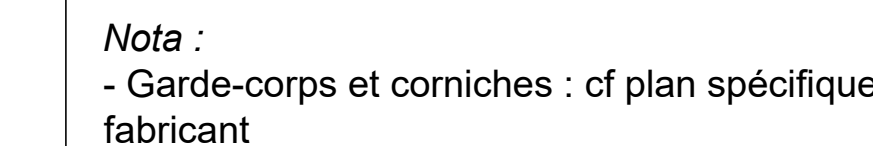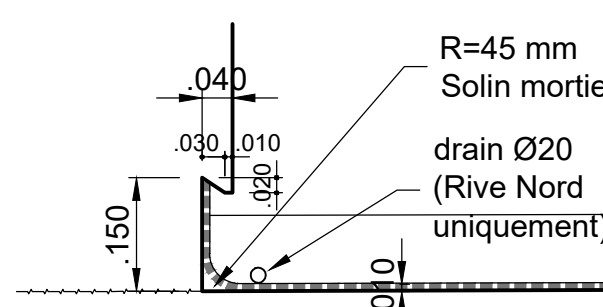

Bétons		
Éléments	Classe d'exposition	Classe de béton
- Fondations profondes	XD2	C30/37
- Béton de propreté		C16/20
- Semelles de fondation		
- Radiers (PACF)		
- Gardes (grilles)	XD2	C30/37
- Murs en dalle		
- Rues de transition		
- Piles		
- Caisles (Hors murs retour et gardes-graves)	XD3	C40/50
- Tablier		
- Cadres ou Portique		
- longrines dispositifs de retenue	XF2	C35/45
- Béton de remplissage a/c	XF1	C25/30

Désignation	Nuance
Aciers lisses	B 235 C
Aciers à haute adhérence	B 500 B

Traitement des parties Vues	
Partie d'ouvrage	Classe de parement au sens de l'article 62 du fascicule 65 du CCTG
Intérieur des Piedroits, parements murs en retour, parements intérieur mur prolongement piedroits	Parements ouvrages préfabriqués/coulés en place
Parties Vues / (trados traverse, intérieur piedroits, murs en aile)	Parements fins
Parties non vues (Arrières piedroits, Arrières murs en retour et en aile, Dalles de transition, Semelles)	Parements simples

Plans à consulter

15400	IMPLANTATION-FONDACTIONS
15401	ENSEMBLE COFFRAGE
15402	COUPES SUR PIEDROITS ET MURS EN RETOUR

Arêtes vives chanfreinées 20x20mm

Maitre d'Ouvrage Ministère de l'Écologie, du Développement Durable et de l'Énergie Direction Régionale de l'Environnement, de l'Aménagement du Logement et du Climat / Yvelines STED/DEAD Maitre d'Ouvrage des Régions Naturelles 1 rue de la Cité administrative - Bât C1 91011 Evry-Courcouronnes Tel: 05 61 56 04 00 - Fax: 05 61 56 04 01	Maitre d'Ouvvre Ministère de l'Écologie, du Développement Durable et de l'Énergie Direction Interdépartementale des Routes du Sud-Ouest Service de l'Aménagement Routier (SAR) 19 rue de Caen 91131 Athis-Mors Tel: 05 61 27 51 70 - Fax: 05 61 27 51 99 Email: antidm@developpement-durable.gouv.fr
---	--

Email: dmovr@dev-dm-grenoble-developpement-durable.gouv.fr

RN 88 - Aménagement à 2x2 voies
Contournement de BARAQUEVILLE (12)
Terrassements - Assainissement - Ouvrages d'Art -
Rétablissements - Chaussées - Équipements
Phase 1 : Échangeur de MARENGO -
Échangeur des MOLINIERES

OA11 - ENSEMBLE COFFRAGE

MAITRE D'OEUVRE :		
Date :		B.P.E. ☐
Nom :		B.P.E. avec commentaires ☐
Visa :		Réserves / à réémettre ☐

4	06/08/2017	Règlement	FON	FBE	SGA
3	09/09/2015	BPE - Modification semelles des murs en retour suivant NDC	FON	FBE	SGA
2	08/08/2016	BPE suivant Note d'Obs_07/Elargissement semelle Piedroit	FON	FBE	SGA
1	28/07/2015	Modification extrados profil en toit	FON	FBE	SGA
0	02/07/2015	Diffusion MOE	FON	FBE	SGA
Ind	Date	Modifications	Etabli par	Vérifié par	Validé par

Nature des travaux			Service Emetteur	Ouvrage Concerné						Numéro du document					Indice	Statut
O	A	*	D	1	1	C	O	F	*	1	5	4	0	1	4	D