

maître d'ouvrage

ministère de l'Écologie, du Développement Durable
et de l'Énergie



Direction Régionale de
l'Environnement, de l'Aménagement
et du Logement de Midi-Pyrénées
STID/Division Maitrise d'Ouvrage
des routes nationales

Orléans administrative - Bât C
1 rue de la Cité administrative
31074 Toulouse Cedex
téléphone : 05 61 58 64 00
téléfax : 05 61 58 64 01

e-mail : dm.ansid.dreah-midi-pyrenees@developpement-durable.gouv.fr

maître d'oeuvre

ministère de l'Écologie, du Développement Durable
et de l'Énergie



Direction Interdépartementale
des Routes Sud-Ouest
Service d'Ingénierie Routière d'Albi

19 rue de Crém
81013 Albi Cedex 9
Tél. : 05 61 27 51 70
Fax : 05 61 27 51 99
e-mail : sira.dirso@developpement-durable.gouv.fr



RN 88 – Aménagement à 2x2 voies Contournement de BARAQUEVILLE (12)

Terrassements-Assainissement-Ouvrages d'Art-Rétablissemments-Chaussées- Equipements

Phase 1 : Echangeur de MARENGO – Echangeur des MOLINIERES

OA10 - Corniche et couvertine - Coupe type et implantation

ROGER MARTIN

Profession Entrepreneur
MANDATAIRE

**MAITRE D'ŒUVRE :**

Date :		B.P.E.	☐
Nom :		B.P.E. avec commentaires	☐
Visa :		Réserves / à réémettre	☐

6	-	-	-	-	-
5	-	-	-	-	-
4	-	-	-	-	-
3	-	-	-	-	-
2	-	-	-	-	-
1	B	14/06/16	Hauteur de corniche	Roder M.	Gagnard JM.
0	B	07/06/16	Première émission	Roder M.	Gagnard JM.
Ind/Sta	Date	Modifications	Etabli par	Vérifié par	Validé par

Nature des travaux			Serv. Emet.	Ouvrage concerné						Num du document					Indice	Statut
O	A	-	D	C	O	R	N	I	-	2	7	1	5	O	1	B

Client	SNCTP AGENCE DE DIJON
Chantier	12 BARAQUEVILLE
Désignation	Corniche simple + Couvertine
Traitement	Galvanisation et laquage RAL TRICOLORE


— OA 10 —
COUPE—TYPE
IMPLANTATION

D				
C				
B				
A	07.06.2016	Duby. N	BATTISTA.C	Hauteur corniche
O	02.06.2016	Duby. N	BATTISTA.C	Emission du plan
Ind.	Date	Dessinateur	Vérificateur	Observations

*Ce plan, propriété de COMELY
ne peut être communiqué à des tiers, sans son
autorisation écrite*

COMELY

6, avenue du Docteur SCHWEITZER
69330 MEYZIEU
Tél.: 04 78 04 07 49
Fax.: 04 78 04 10 46
E-Mail : duby@comely.fr

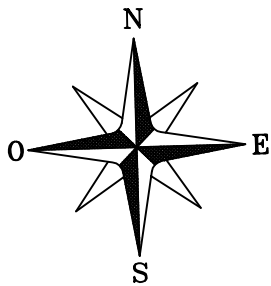


COTE NORD

Mur - M2


Mur - M1

--	--	--

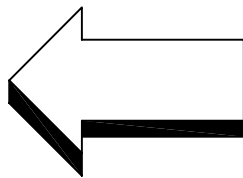

ALBI

VUE INTERIEURE OUVRAGE

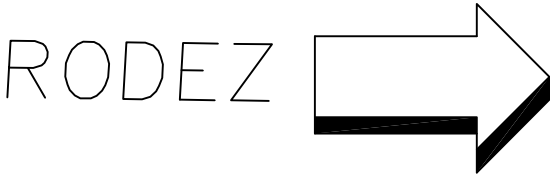

--	--	--


Mur - M3

Mur - M4


COTE SUD

Coupe type
Côté Nord

* LARMIER ALU "5754" EP.2
LG DEV.FN=119
RAL 6006
FIXATION PAR SPIT CLOU +
MASTIC COLLE (POUR LARMIER)

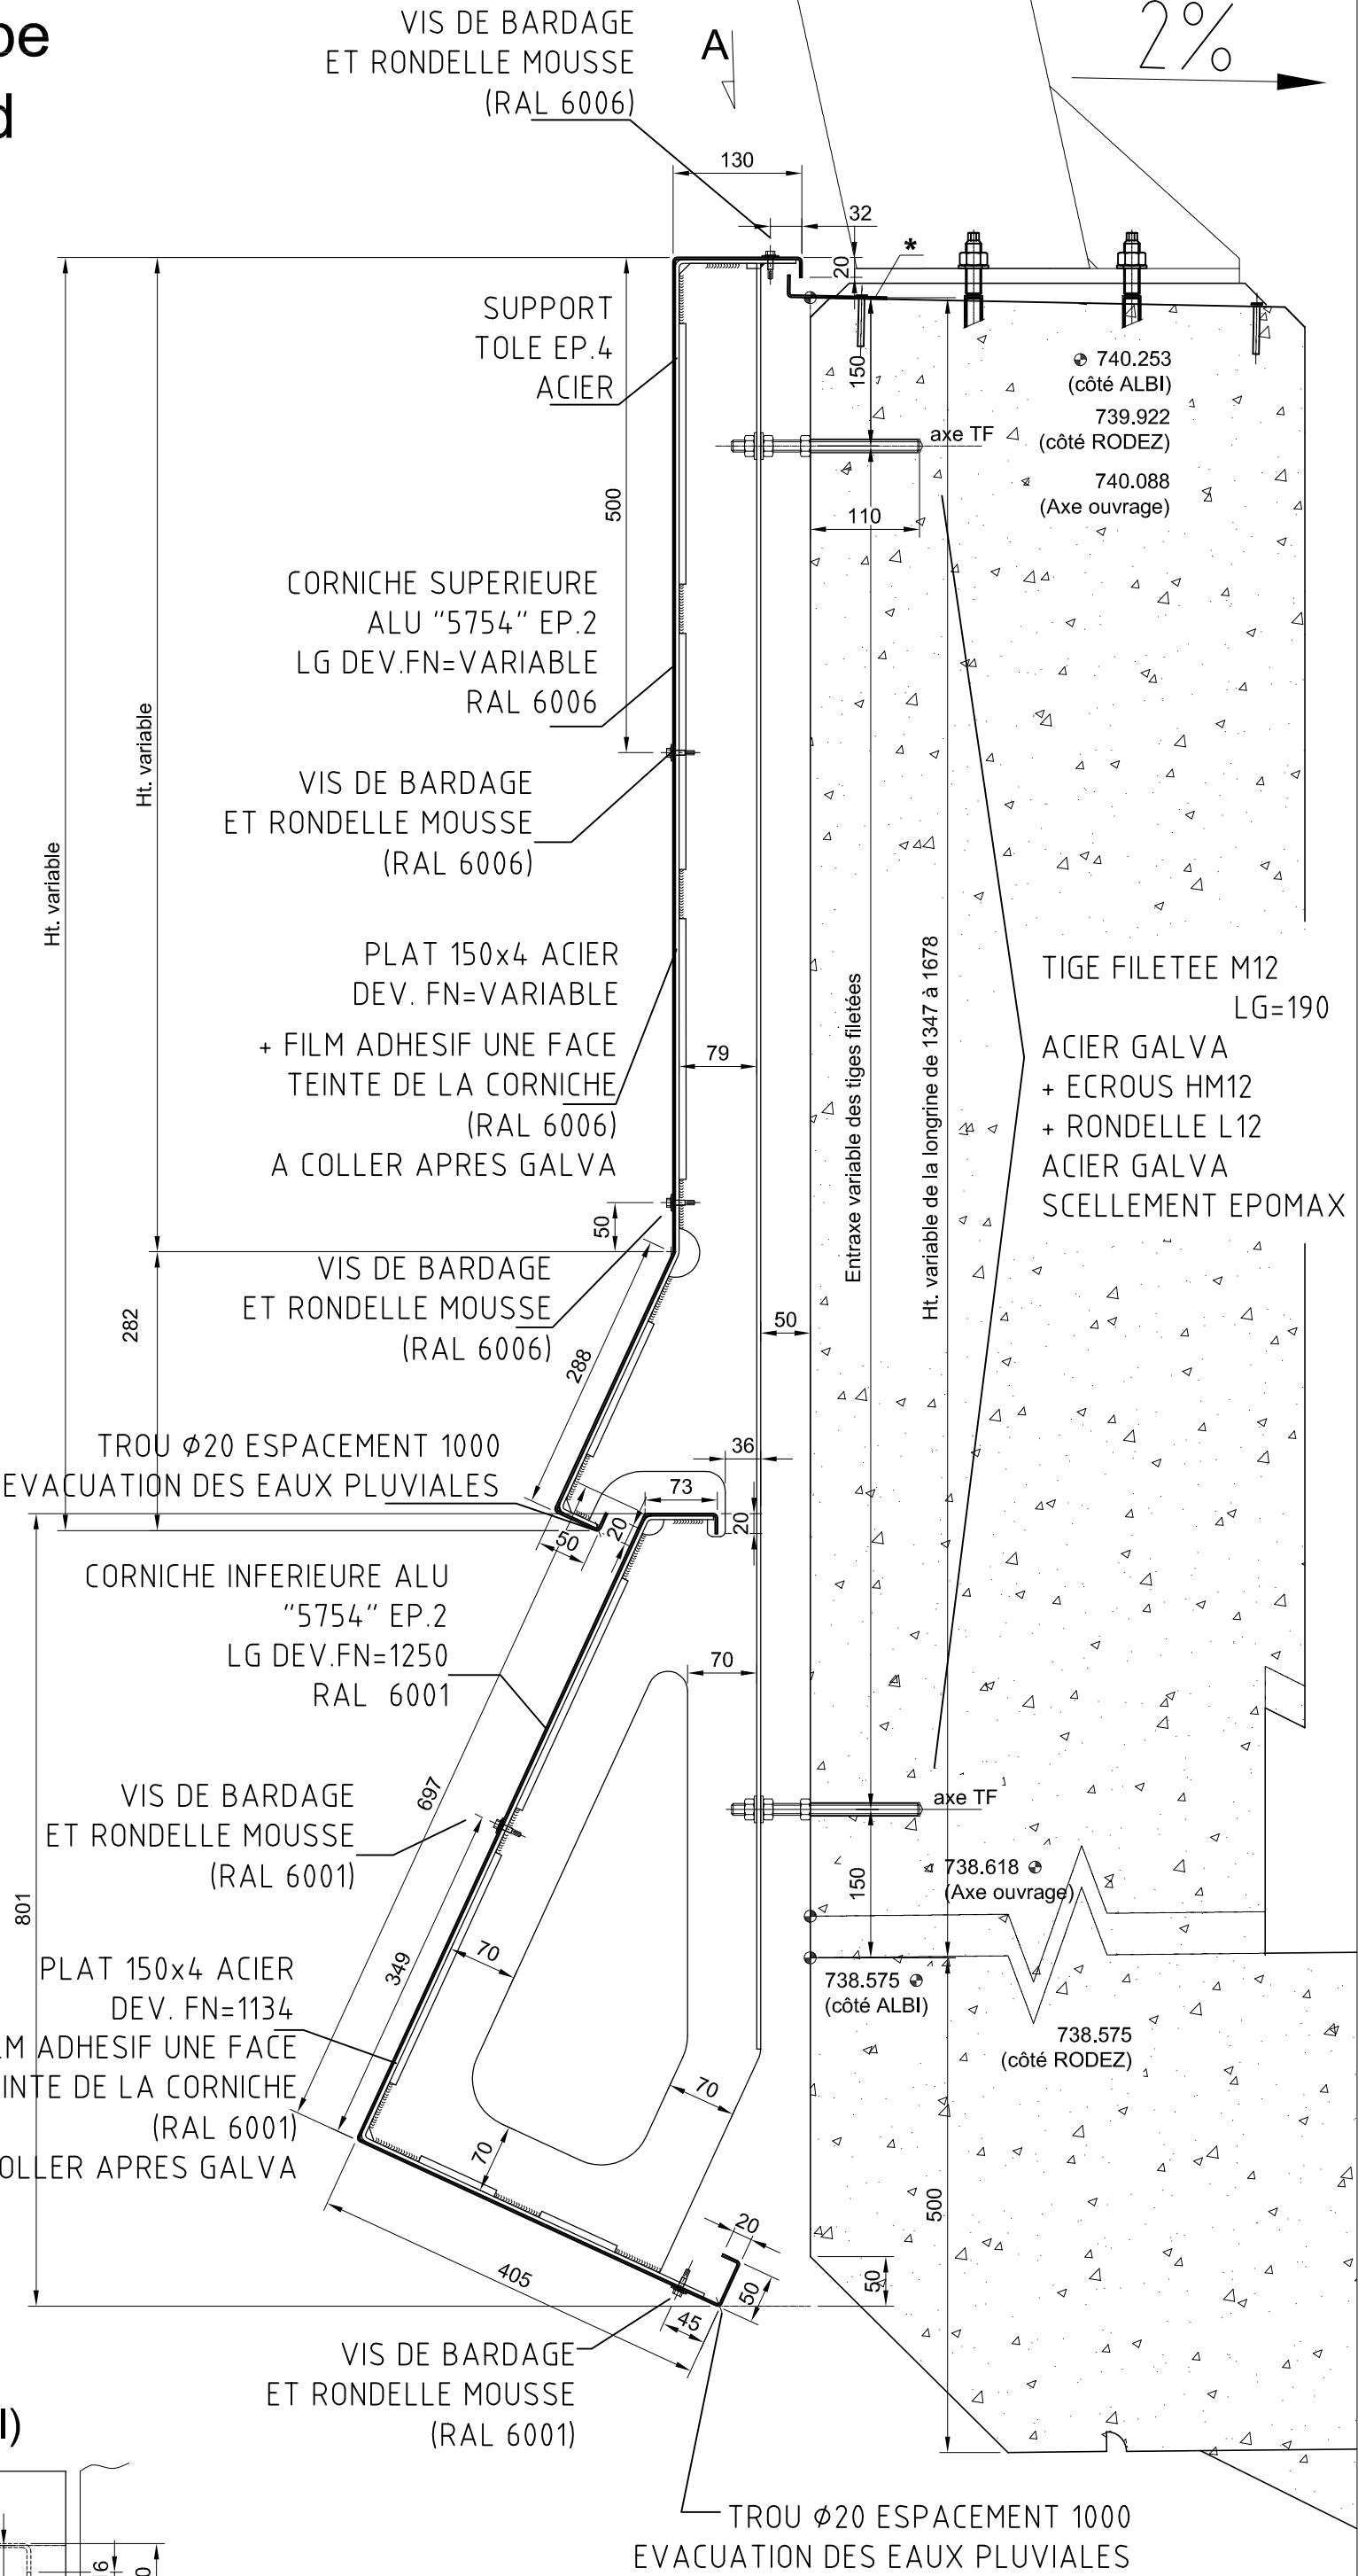


- A- (support seul)

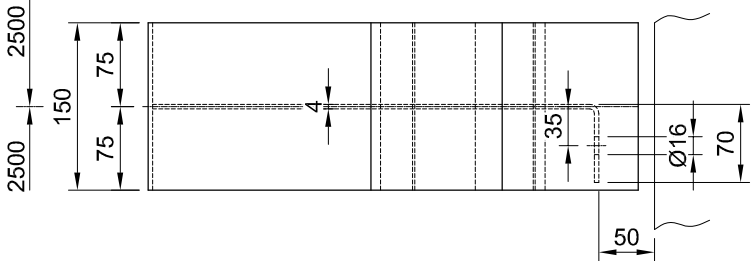


Coupe type
Côté Sud


* LARMIER ALU "5754" EP.2
LG DEV.FN=119
RAL 6006
FIXATION PAR SPIT CLOU +
MASTIC COLLE (POUR LARMIER)

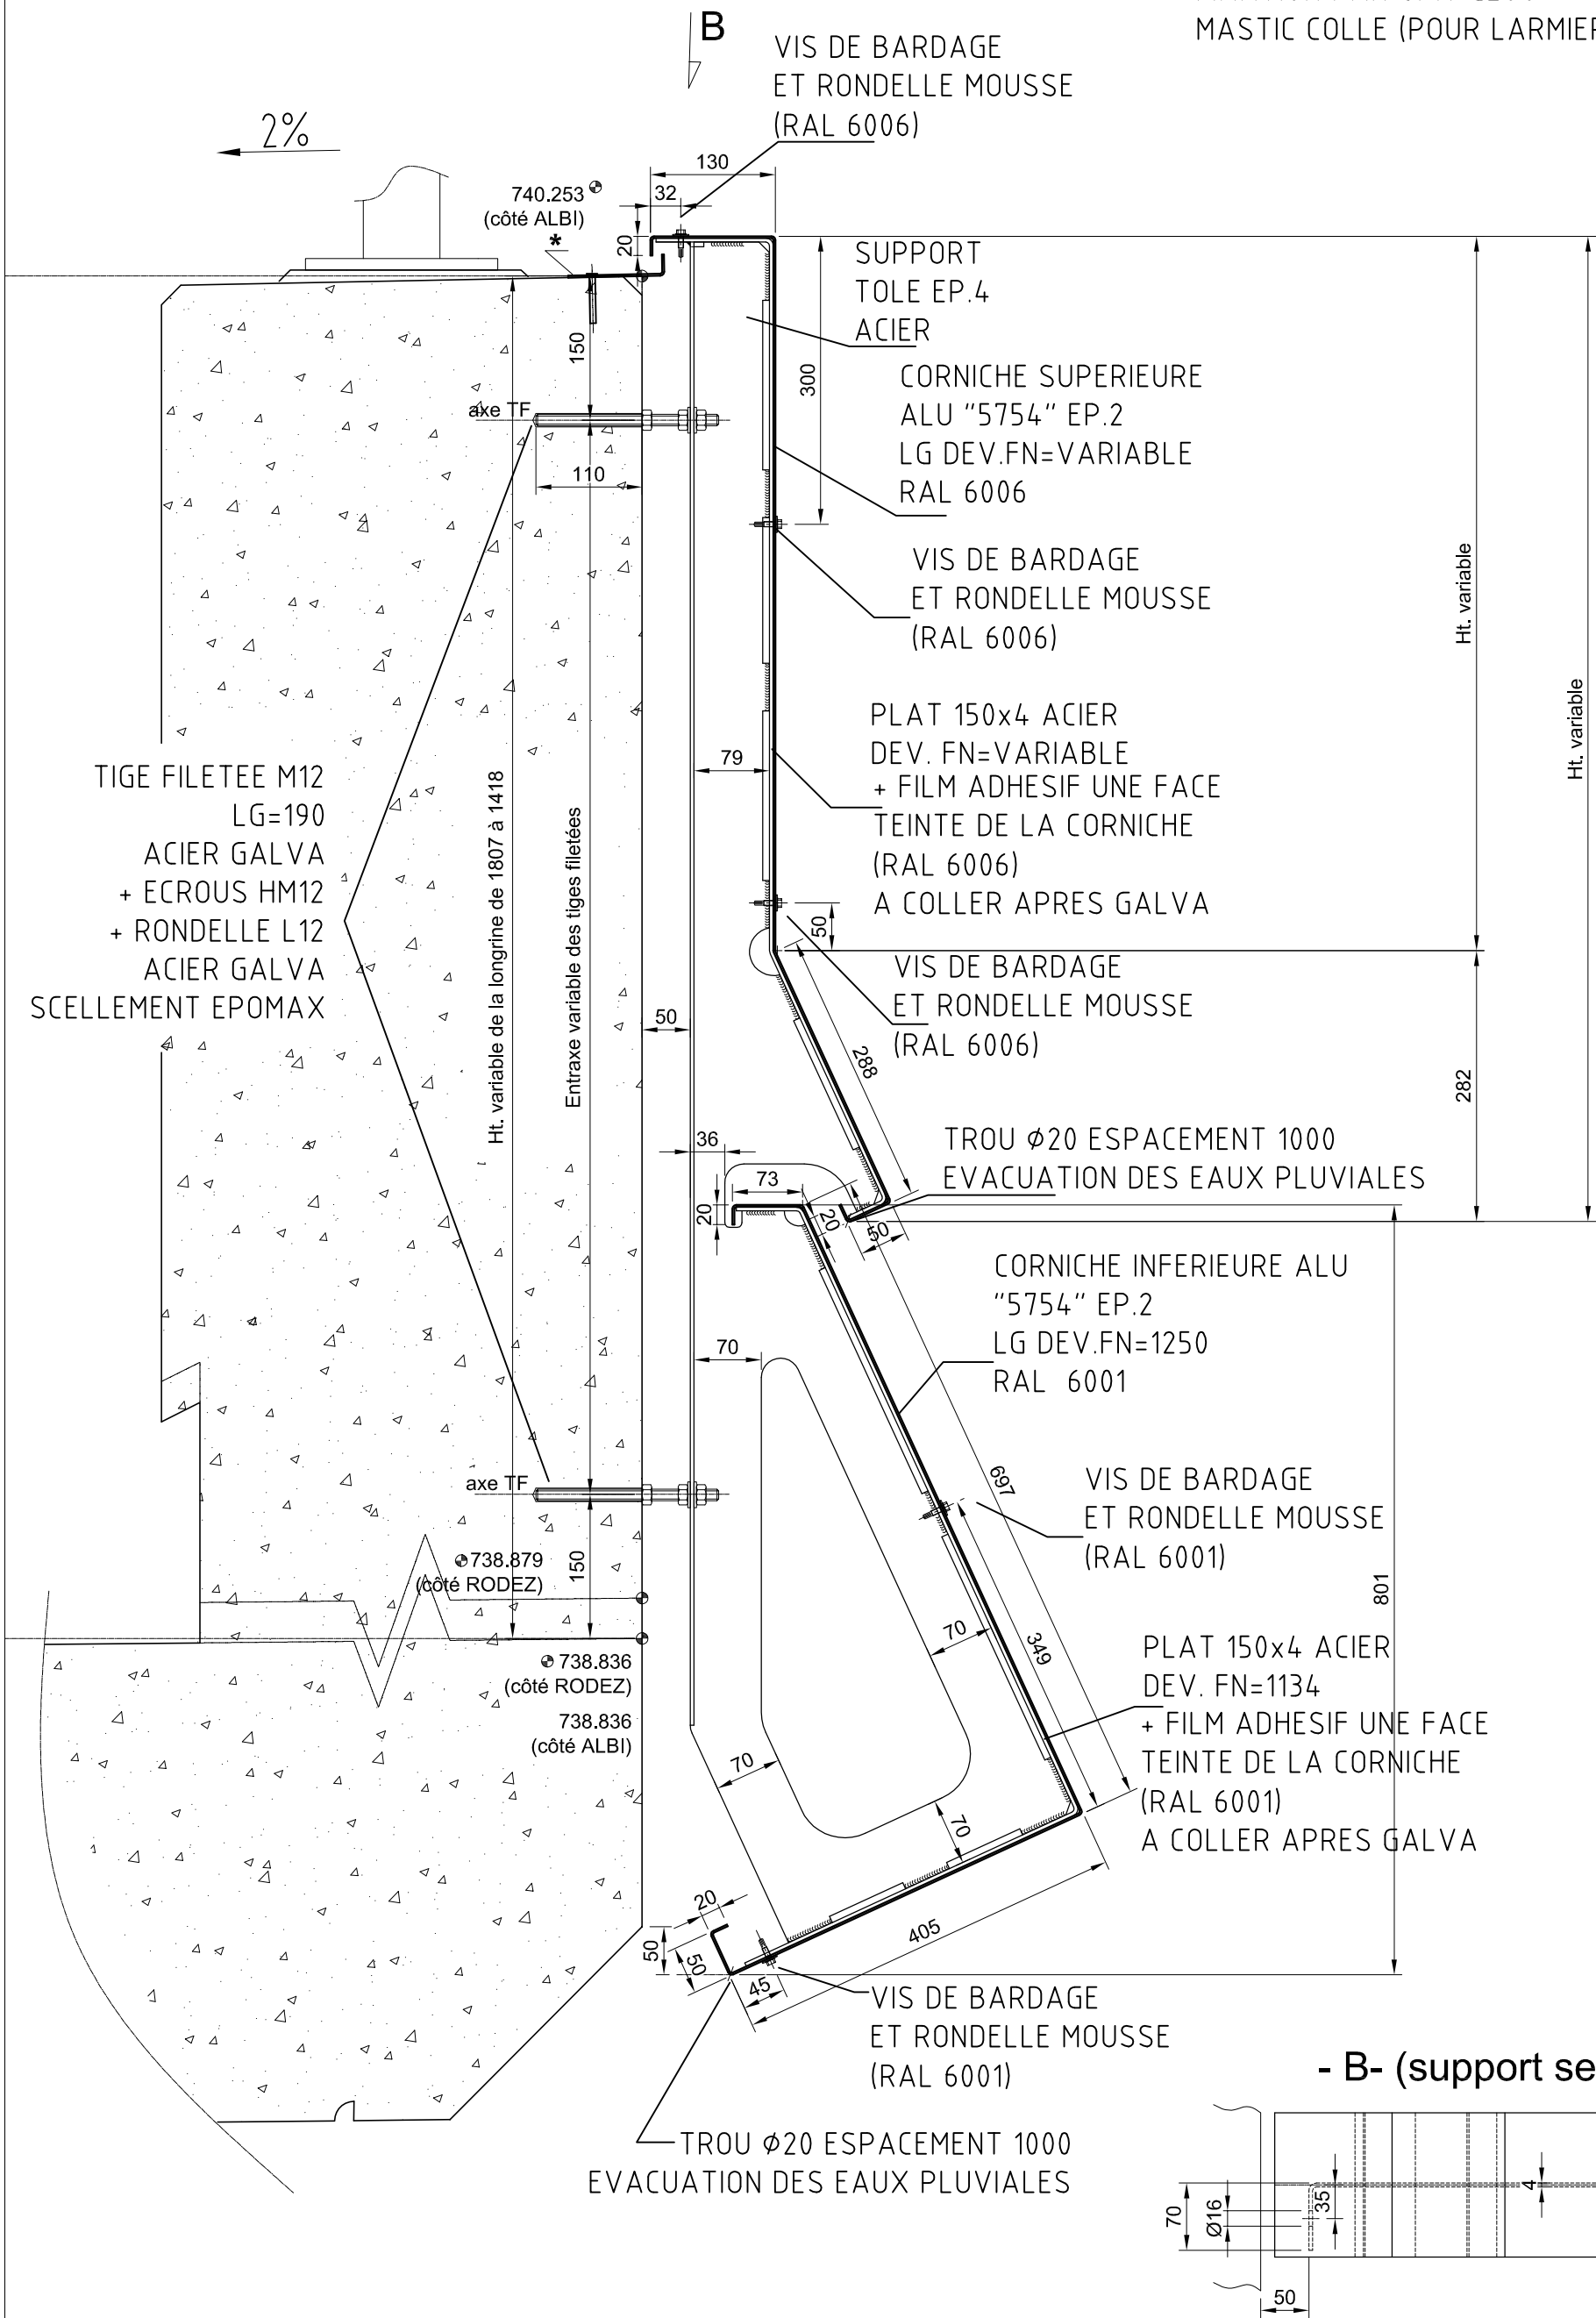


- B- (support seul)

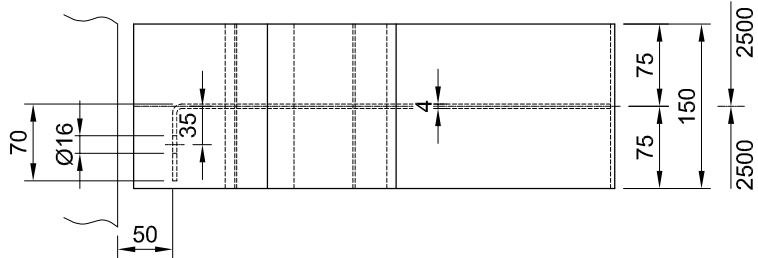


COTE NORD


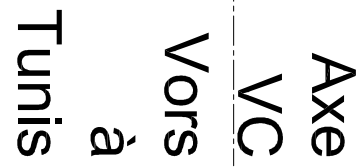


COTE SUD
VUE EXTERIEURE OUVRAGE

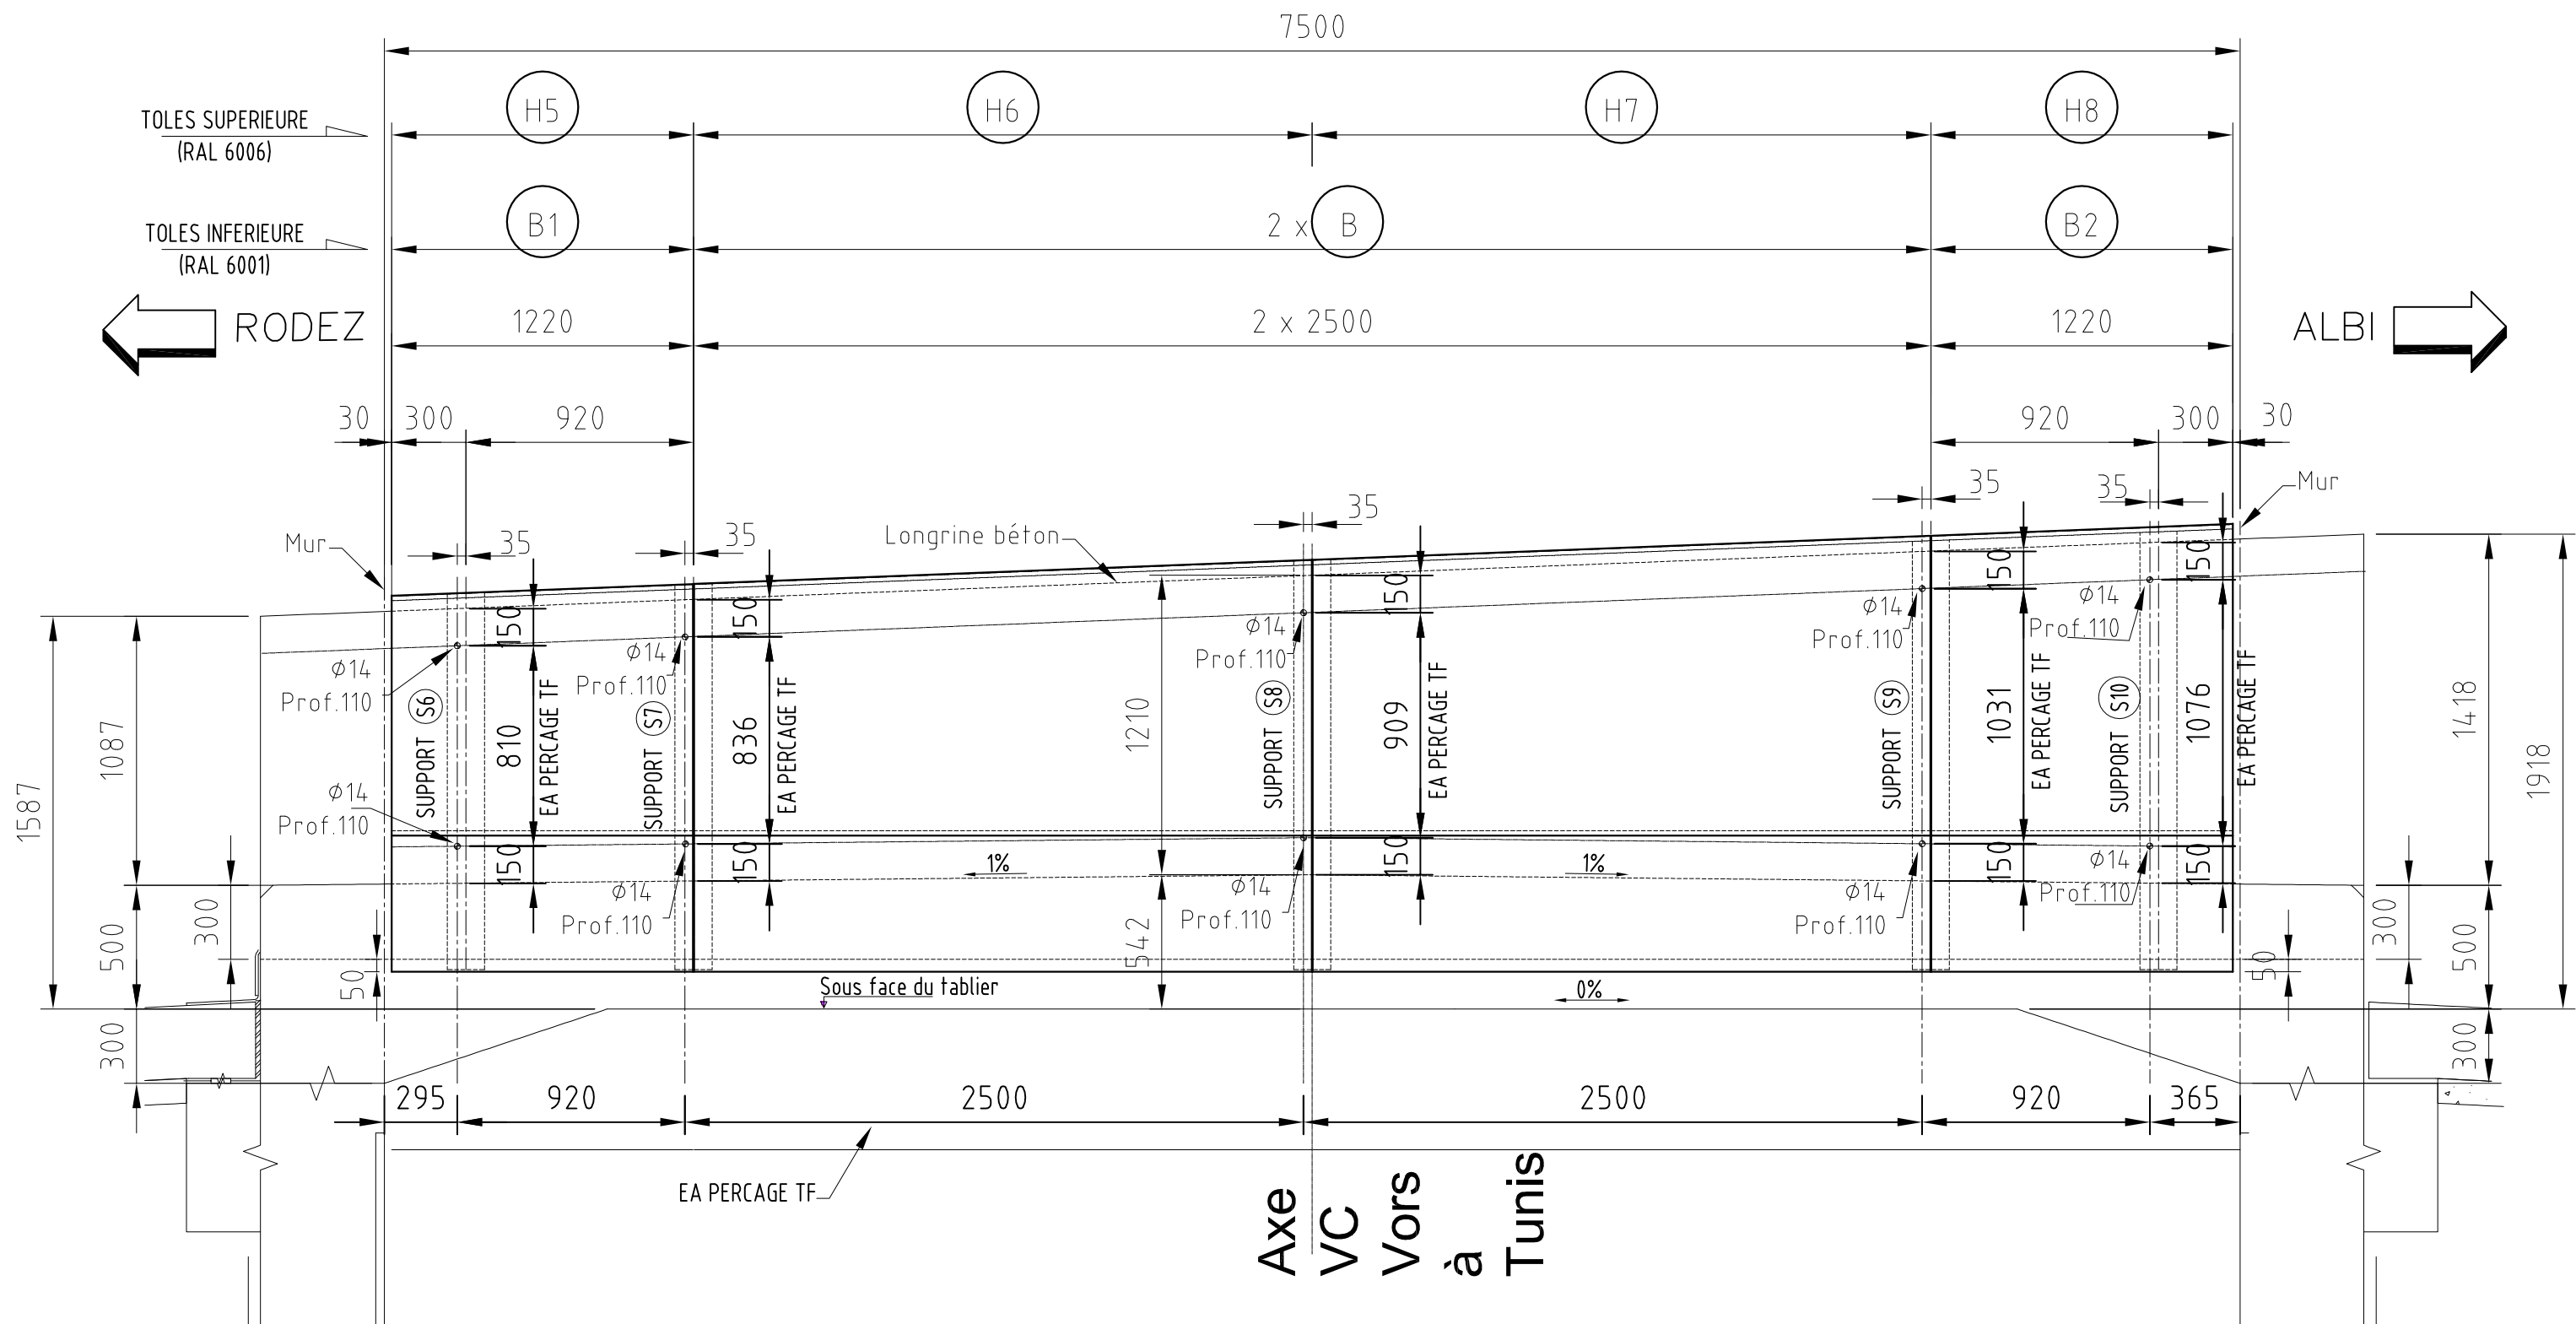

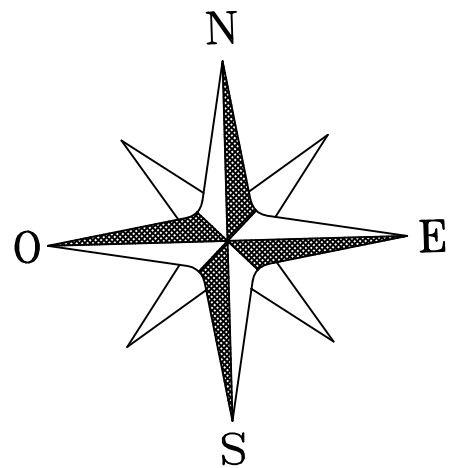

COUVERTINE ALU "5754" EP.2
LG DEV.FN=753
RAL 9004
FIXATION PAR SPIT CLOU +
MASTIC COLLE (POUR LARMIER)

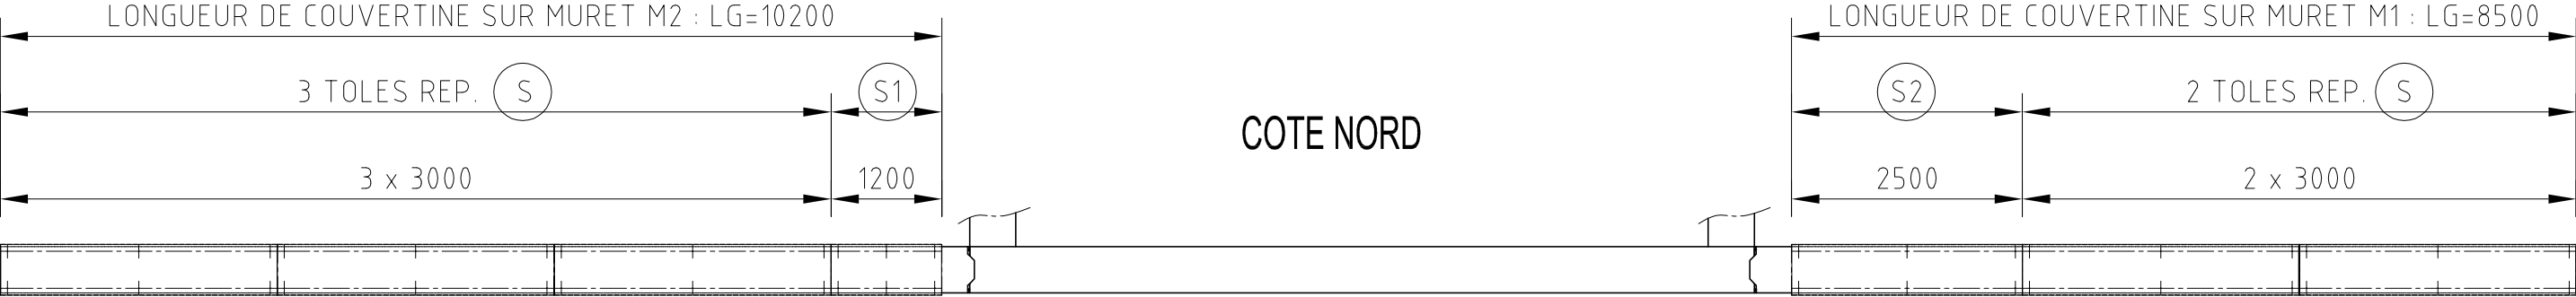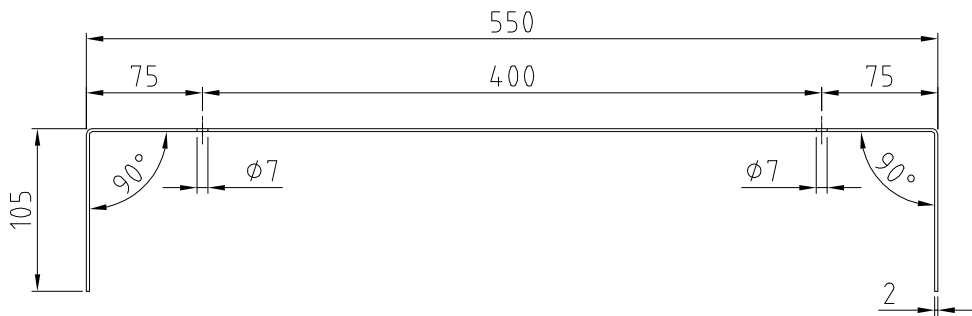


Mur M2

Mur M1




ALBI

Réservations pour écran à réaliser par vos soins
après pose des couvertines

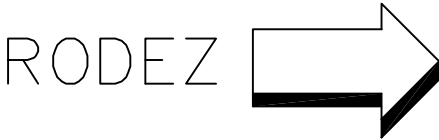

RODEZ

VUE INTERIEURE OUVRAGE

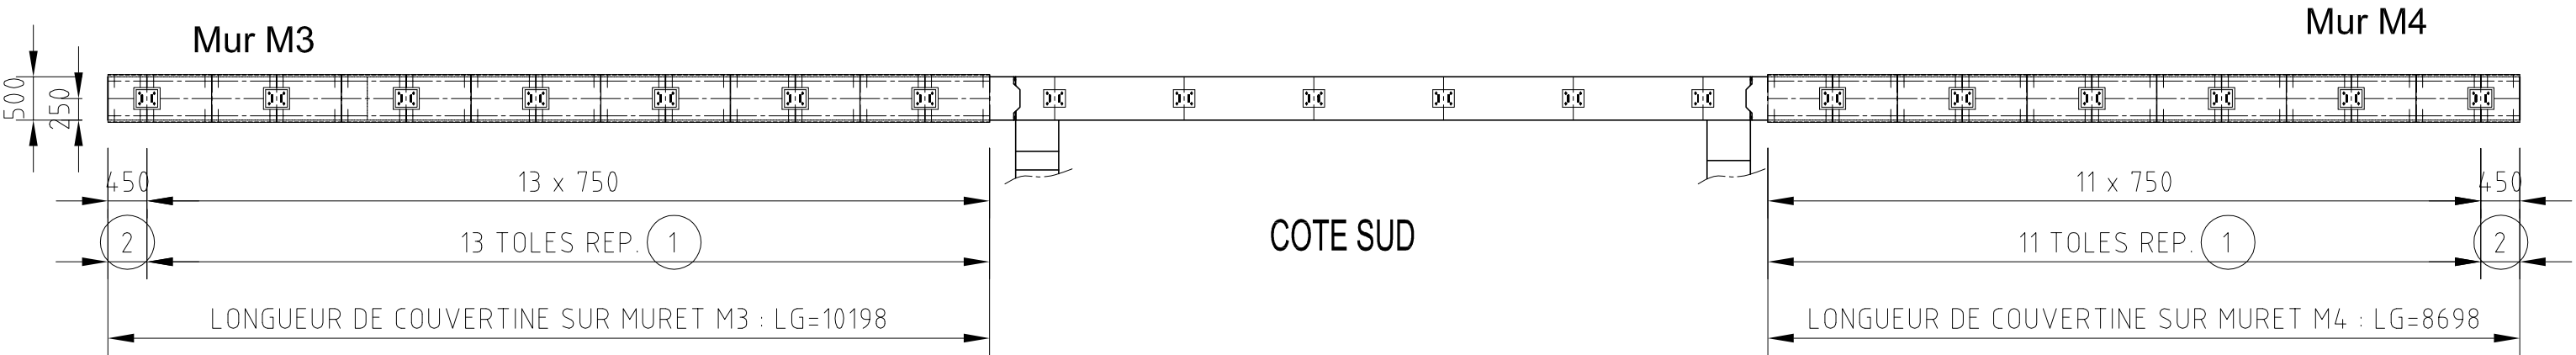

Mur M3

Mur M4

LONGUEUR TOTALE DE COUVERTINE (RAL 9004) SUR OUVRAGE : LG = 37,596 MI

NOMENCLATURE

NB	DESIGNATION	MATIERE	TRAITEMENT
1	support rep. S10	acier	galva+film+RAL 6006 + 6001
1	support rep. S9	acier	galva+film+RAL 6006 + 6001
1	support rep. S8	acier	galva+film+RAL 6006 + 6001
1	support rep. S7	acier	galva+film+RAL 6006 + 6001
1	support rep. S6	acier	galva+film+RAL 6006 + 6001
1	support rep. S5	acier	galva+film+RAL 6006 + 6001
1	support rep. S4	acier	galva+film+RAL 6006 + 6001
1	support rep. S3	acier	galva+film+RAL 6006 + 6001
1	support rep. S2	acier	galva+film+RAL 6006 + 6001
1	support rep. S1	acier	galva+film+RAL 6006 + 6001
1	corniche supérieure Rep. H8	alu	RAL 6006
1	corniche supérieure Rep. H7	alu	RAL 6006
1	corniche supérieure Rep. H6	alu	RAL 6006
1	corniche supérieure Rep. H5	alu	RAL 6006
1	corniche supérieure Rep. H4	alu	RAL 6006
1	corniche supérieure Rep. H3	alu	RAL 6006
1	corniche supérieure Rep. H2	alu	RAL 6006
1	corniche supérieure Rep. H1	alu	RAL 6006
2	corniche inférieure Rep. B2	alu	RAL 6001
2	corniche inférieure Rep. B1	alu	RAL 6001
4	corniche inférieure Rep. B	alu	RAL 6001
1	couvertine Rep. S2 LG=2498	alu	RAL 9004
1	couvertine Rep. S1 LG=1198	alu	RAL 9004
5	couvertine Rep. S LG=2996	alu	RAL 9004
2	couvertine Rep. 2 LG=448	alu	RAL 9004
24	couvertine Rep. 1 LG=746	alu	RAL 9004
6	larmier Alu "5754" ép.2 LG=2498	alu	RAL 6006
60	écrou HM12	acier	galva
40	rondelle L12	acier	galva
20	tige filetée M12 LG=190	acier	galva
150	spit clou	acier	galva
15	cartouche de mastic colle (pour larmier)		
4	cartouche de scellement EPOMAX		
40	vis de bardage RAL 6001 avec joint mousse	acier	RAL 6001
60	vis de bardage RAL 6006 avec joint mousse	acier	RAL 6006
1	pot RAL 9004 pour retouches éventuelles		
1	pot RAL 6001 pour retouches éventuelles		
1	pot RAL 6006 pour retouches éventuelles		
1	pot GALVA pour retouches éventuelles		