


MARGNY LES COMPIEGNE

156 rue de Beauvais - Plan schématique

Relevé de surface - Niveau Rdc

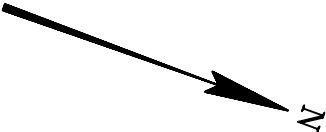

Le Cerema occupe la surface de bureau 100.
Les sanitaires 109 à 113 sont à usage exclusif du Cerema.

Rue

Dépot

LEGENDE:

Sanitaire

Bureau

Local divers



Circulation, Hall

Surface utile

MARGNY LES COMPIEGNE

156 rue de Beauvais - Plan schématique

Relevé de surface - Niveau R+1

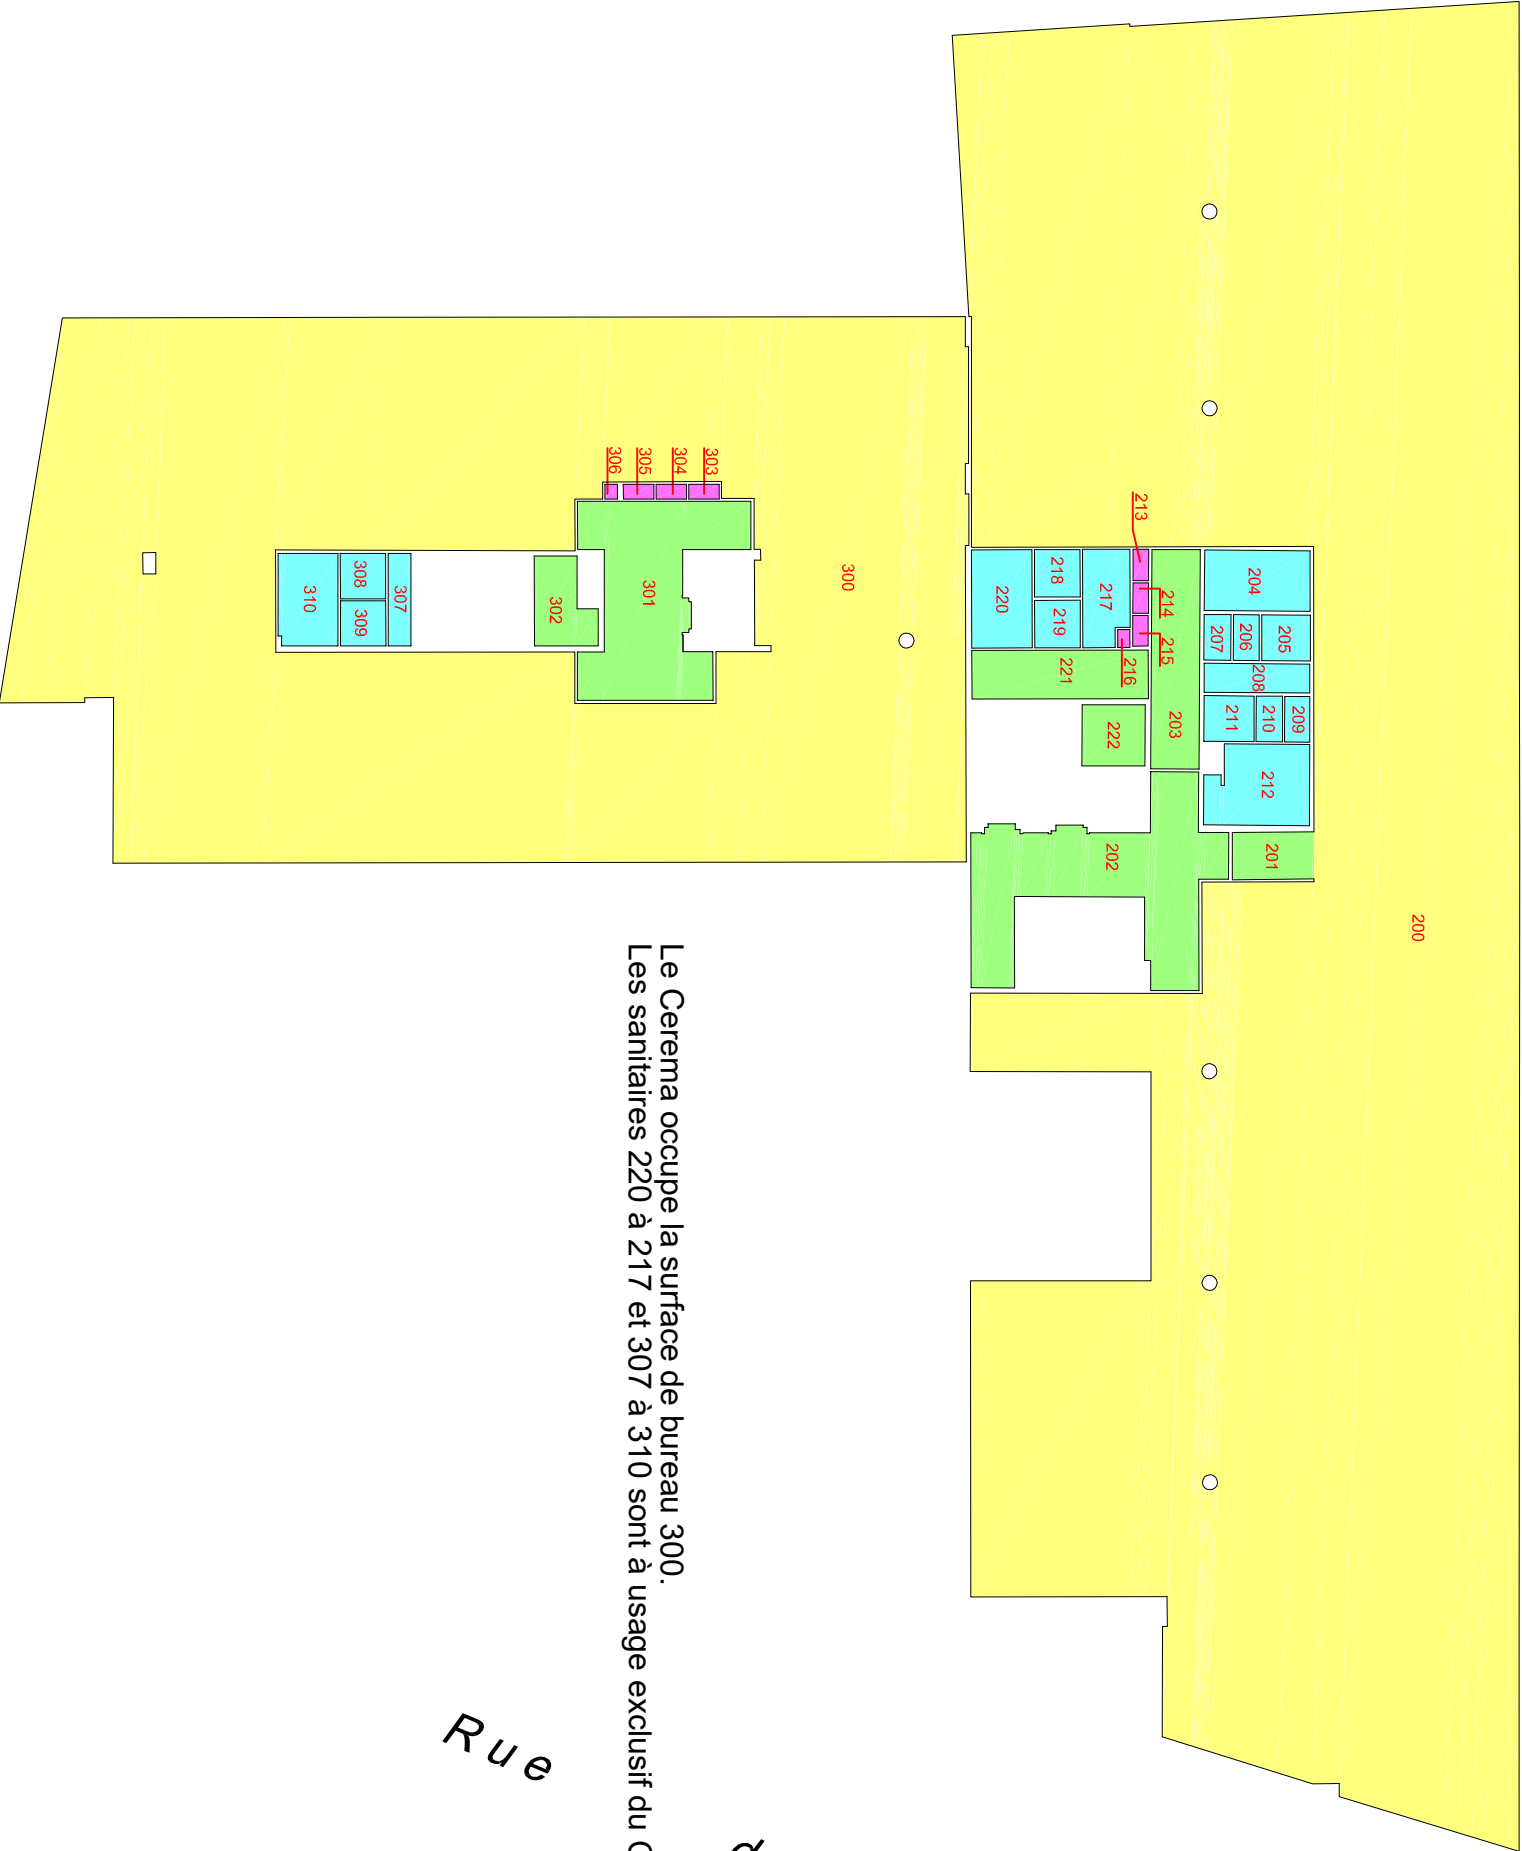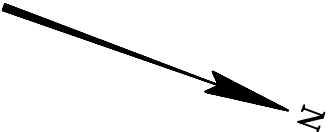

Le Cerema occupe la surface de bureau 300.
Les sanitaires 220 à 217 et 307 à 310 sont à usage exclusif du Cerema.



LEGENDE:

	Sanitaire
	Bureau
	Local divers
	Circulation, Hall

MARGNY LES COMPIEGNE

156 rue de Beauvais - Plan schématique

Relevé de surface - Niveau R+2

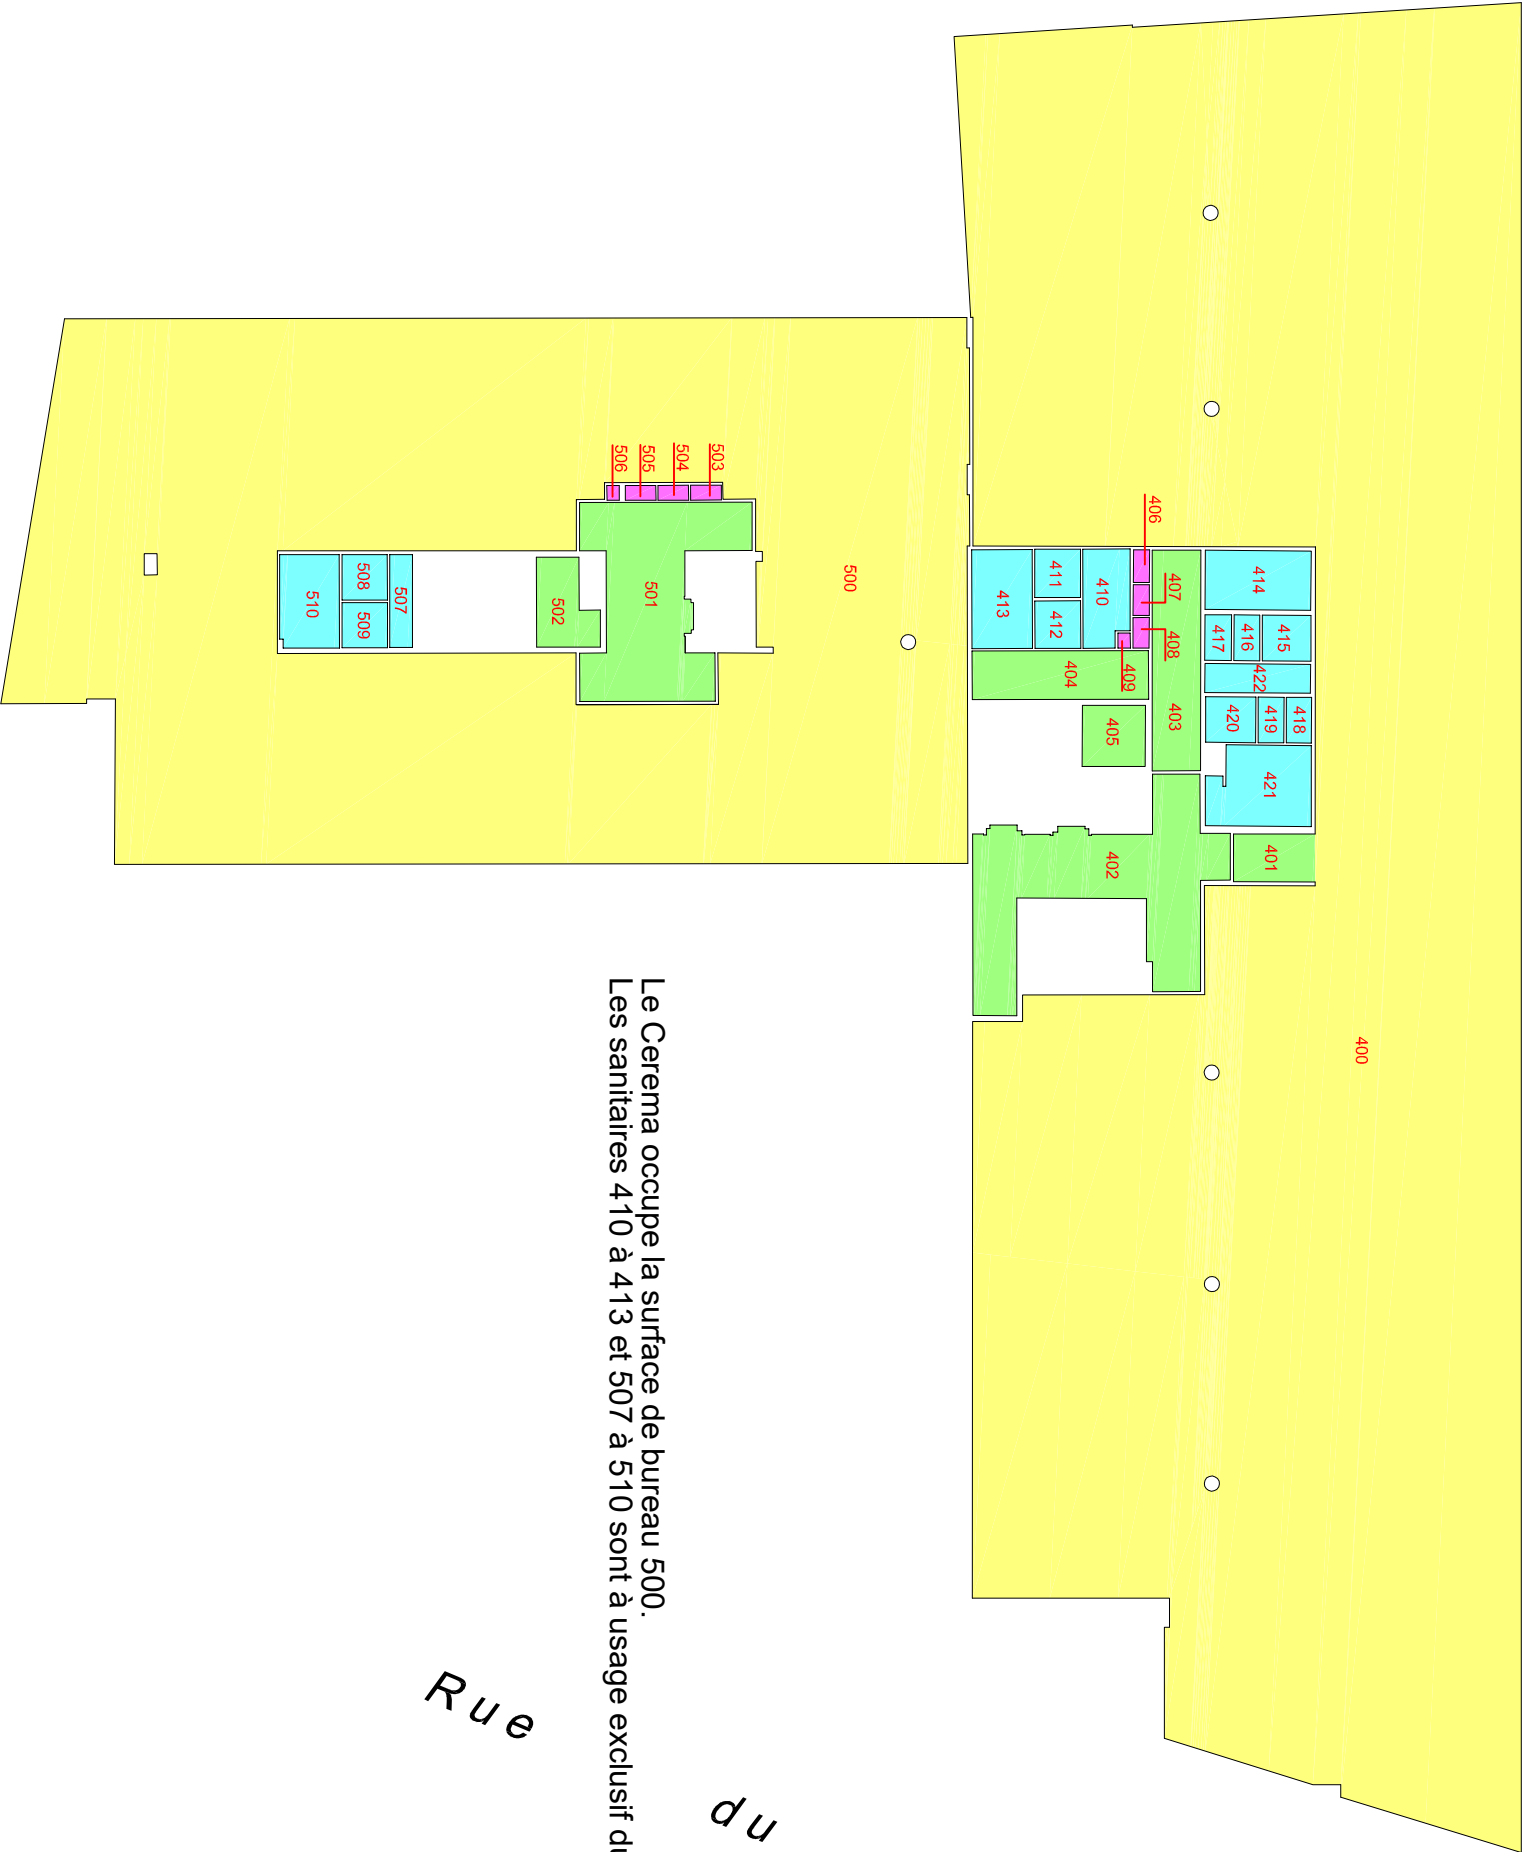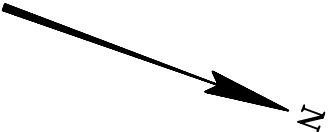

Le Cerema occupe la surface de bureau 500.
Les sanitaires 410 à 413 et 507 à 510 sont à usage exclusif du Cerema.

LEGENDE:

Surface utile	
	Sanitaire
	Bureau
	Local divers
	Circulation, Hall