



SYNDICAT MIXTE AEROPORT PAU PYRENEES

Maîtrise d'Oeuvre pour la Réfection

du Twy November entre les Twy CHARLIE et MIKE

Dossier de Consultation des Entreprises

Carnet des Profils en Travers TN / TP du Taxiway November

Numéro d'affaire :	A230008	Réf. du plan	Indice
Echelle :	1/500ème	SOG04b	A
Format :	888x1500		
Phase :	DCE		
Zone d'Activité :	PI		
Nom du fichier :	sog04&05-dce-ind-a-plan de nivellement projeté_twy n.dwg	Localisation du dessin dans l'ensemble du projet	
Type de repère altimétrique ex :	NGF Normal - IGN69	v:\fr\pyrenees_atlantiques\230008\technique\04 - dce\twy november\pieces graphiques	
Type de repère planimétrique ex :	RGF93-CC43		



Mandataire
31 Rue Thomas Edison - Le Stadium Bât B
33610 CANEJAN
Tél : 05.82.84.25.00
www.sogeti-ingenierie.fr

INDICE	OBJET DE L'INDICE	DATE	DESSINE PAR	VERIFIE PAR
A	Création de document	Mars 2026	I. Guesser / Y . Boëdec	B . Chamayou

Echelle des altitudes : 1/50



Echelle des longueurs : 1/500

Echelle des altitudes : 1/50

Aéroport de Pau Pyrénées

PC : 181.00 m


Altitudes TN		182.83	182.90	183.18	183.33	183.51	183.36	183.25	183.51	183.72	
Distances partielles TN		-43.500	-34.500	-23.000	-11.500	0.000	11.500	23.000	34.500	43.500	
Pentes TN		0.7 %	2.5 %	1.3 %	1.5 %	-1.3 %	-1.0 %	2.3 %	2.3 %		
Altitudes Projet			183.07 183.13		183.31	183.39	183.51	183.46	183.35	183.31	183.23
Distances à l'Axe			-28.138 -26.697		-12.946	-6.084	-0.000	8.171	11.814	17.793	21.919
Pentes Projet			4.4 %	1.3 %	1.1 %	1.9 %	-0.5 %	-3.2 %	-0.7 %	-2.0 %	
Différence Projet / Terrain Naturel			-0.00 0.00		0.00	0.00	0.00	0.00	-0.00	0.07	0.00

Echelle des longueurs : 1/500


Echelle des altitudes : 1/50

Aéroport de Pau Pyrénées

PC : 181.00 m

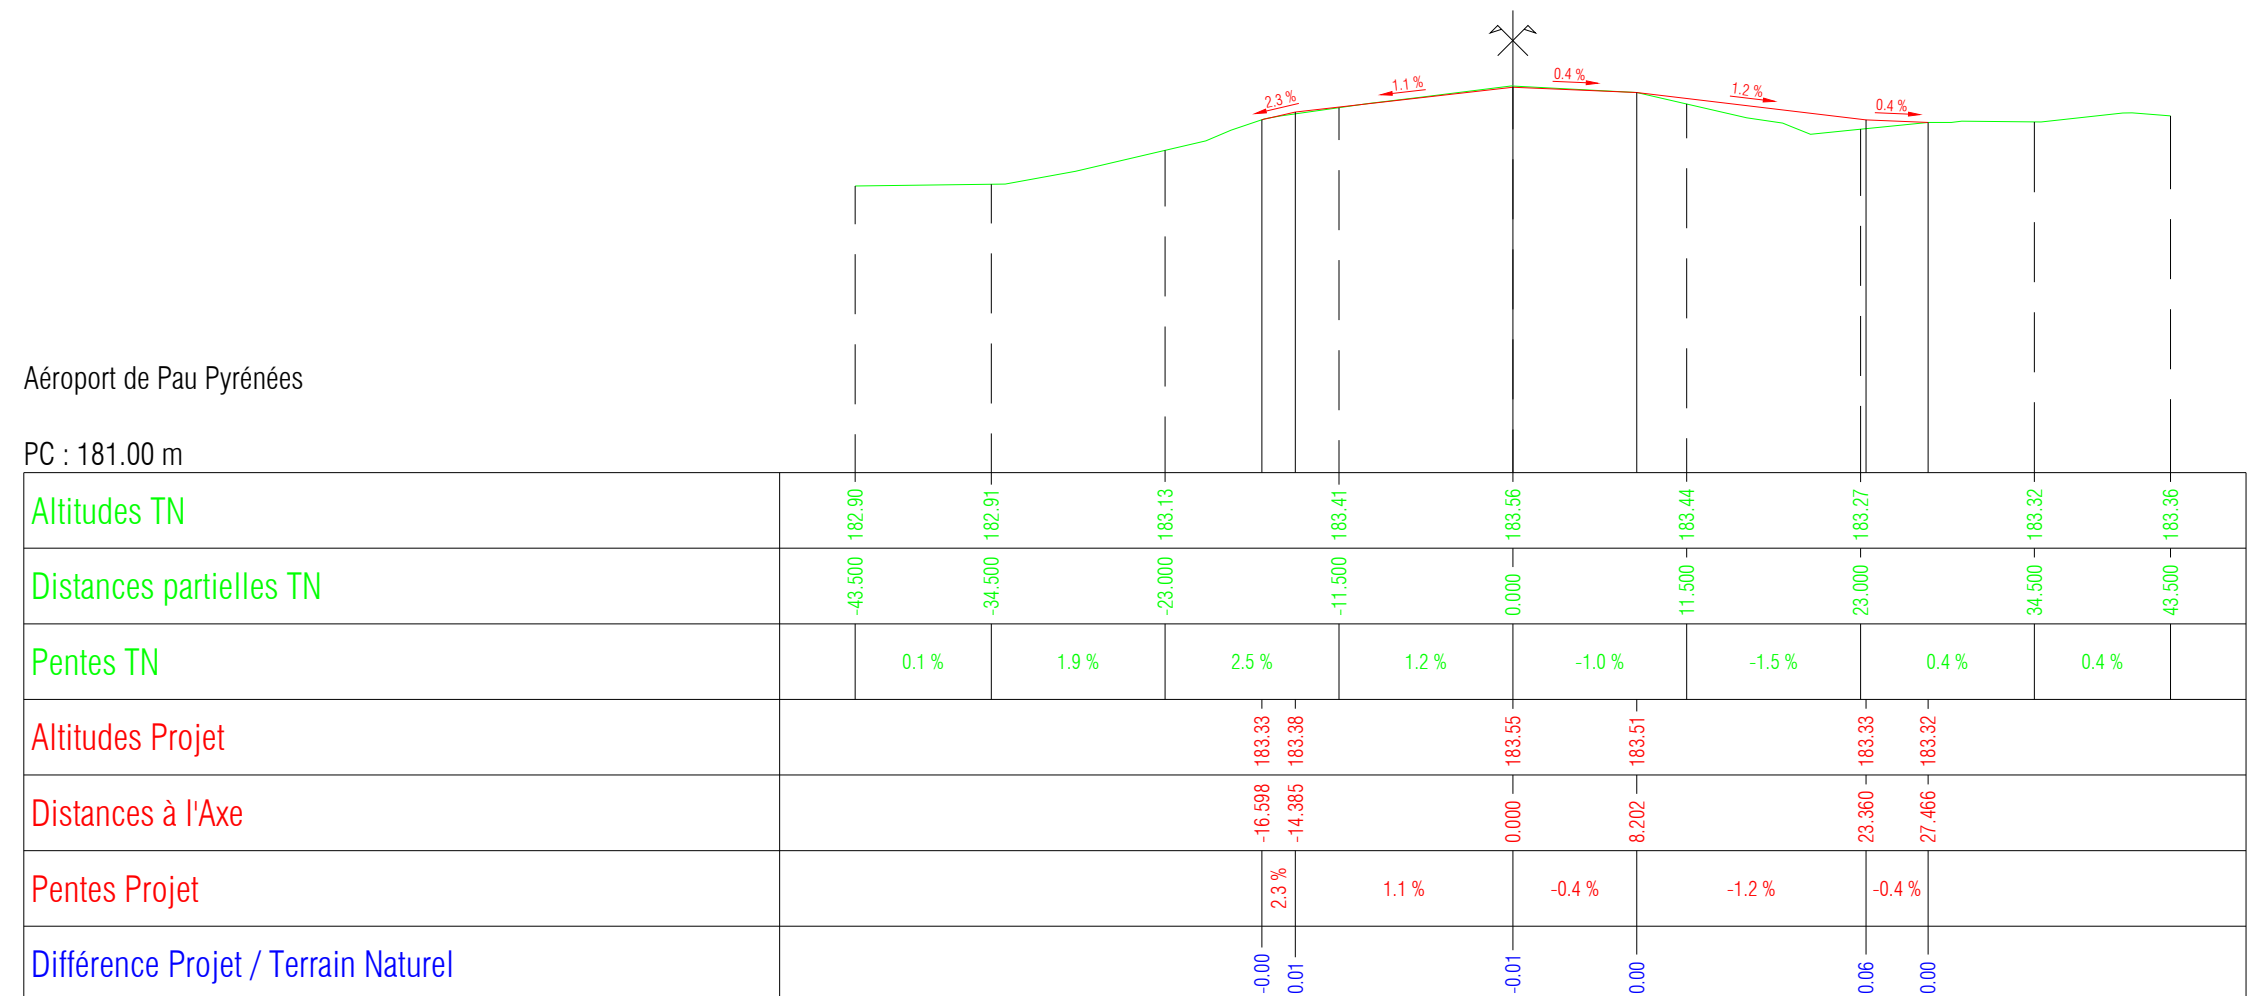

Echelle des altitudes : 1/50

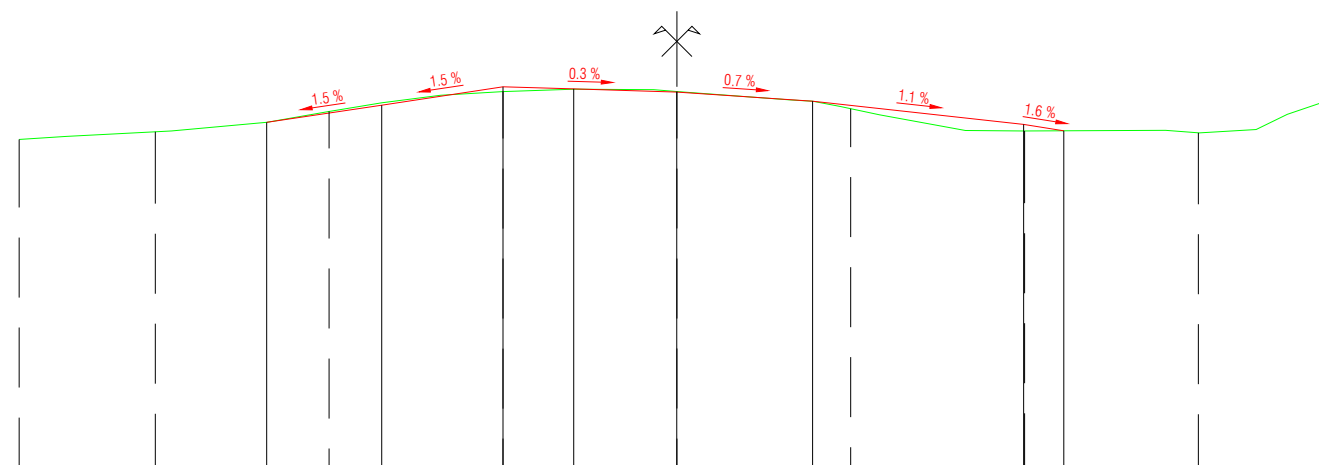

PC : 181.00 m


	0.1.101.00 m									
Altitudes TN		183.29	183.34	183.47	183.61	183.61	183.49	183.35	183.33	183.56
Distances partielles TN		-43.500	-34.500	-23.000	-11.500	0.000	11.500	23.000	34.500	43.500
Pentes TN		0.6 %	1.2 %	1.1 %	0.0 %	-1.0 %	-1.3 %	-0.1 %	2.6 %	
Altitudes Projet			183.40	183.52	183.64	183.62	183.60	183.54	183.39	183.35
Distances à l'Axe			-27.134	-19.522	-11.498	-6.817	-0.000	8.976	22.937	25.601
Pentes Projet			1.5 %	1.5 %	-0.3 %		-0.7 %	-1.1 %	-1.6 %	
Différence Projet / Terrain Naturel			0.00	-0.02	0.03	0.00	-0.00	0.00	0.04	0.00

Echelle des longueurs : 1/250

Echelle des altitudes : 1/50

Aéroport de Pau Pyrénées

PC : 181.00 m

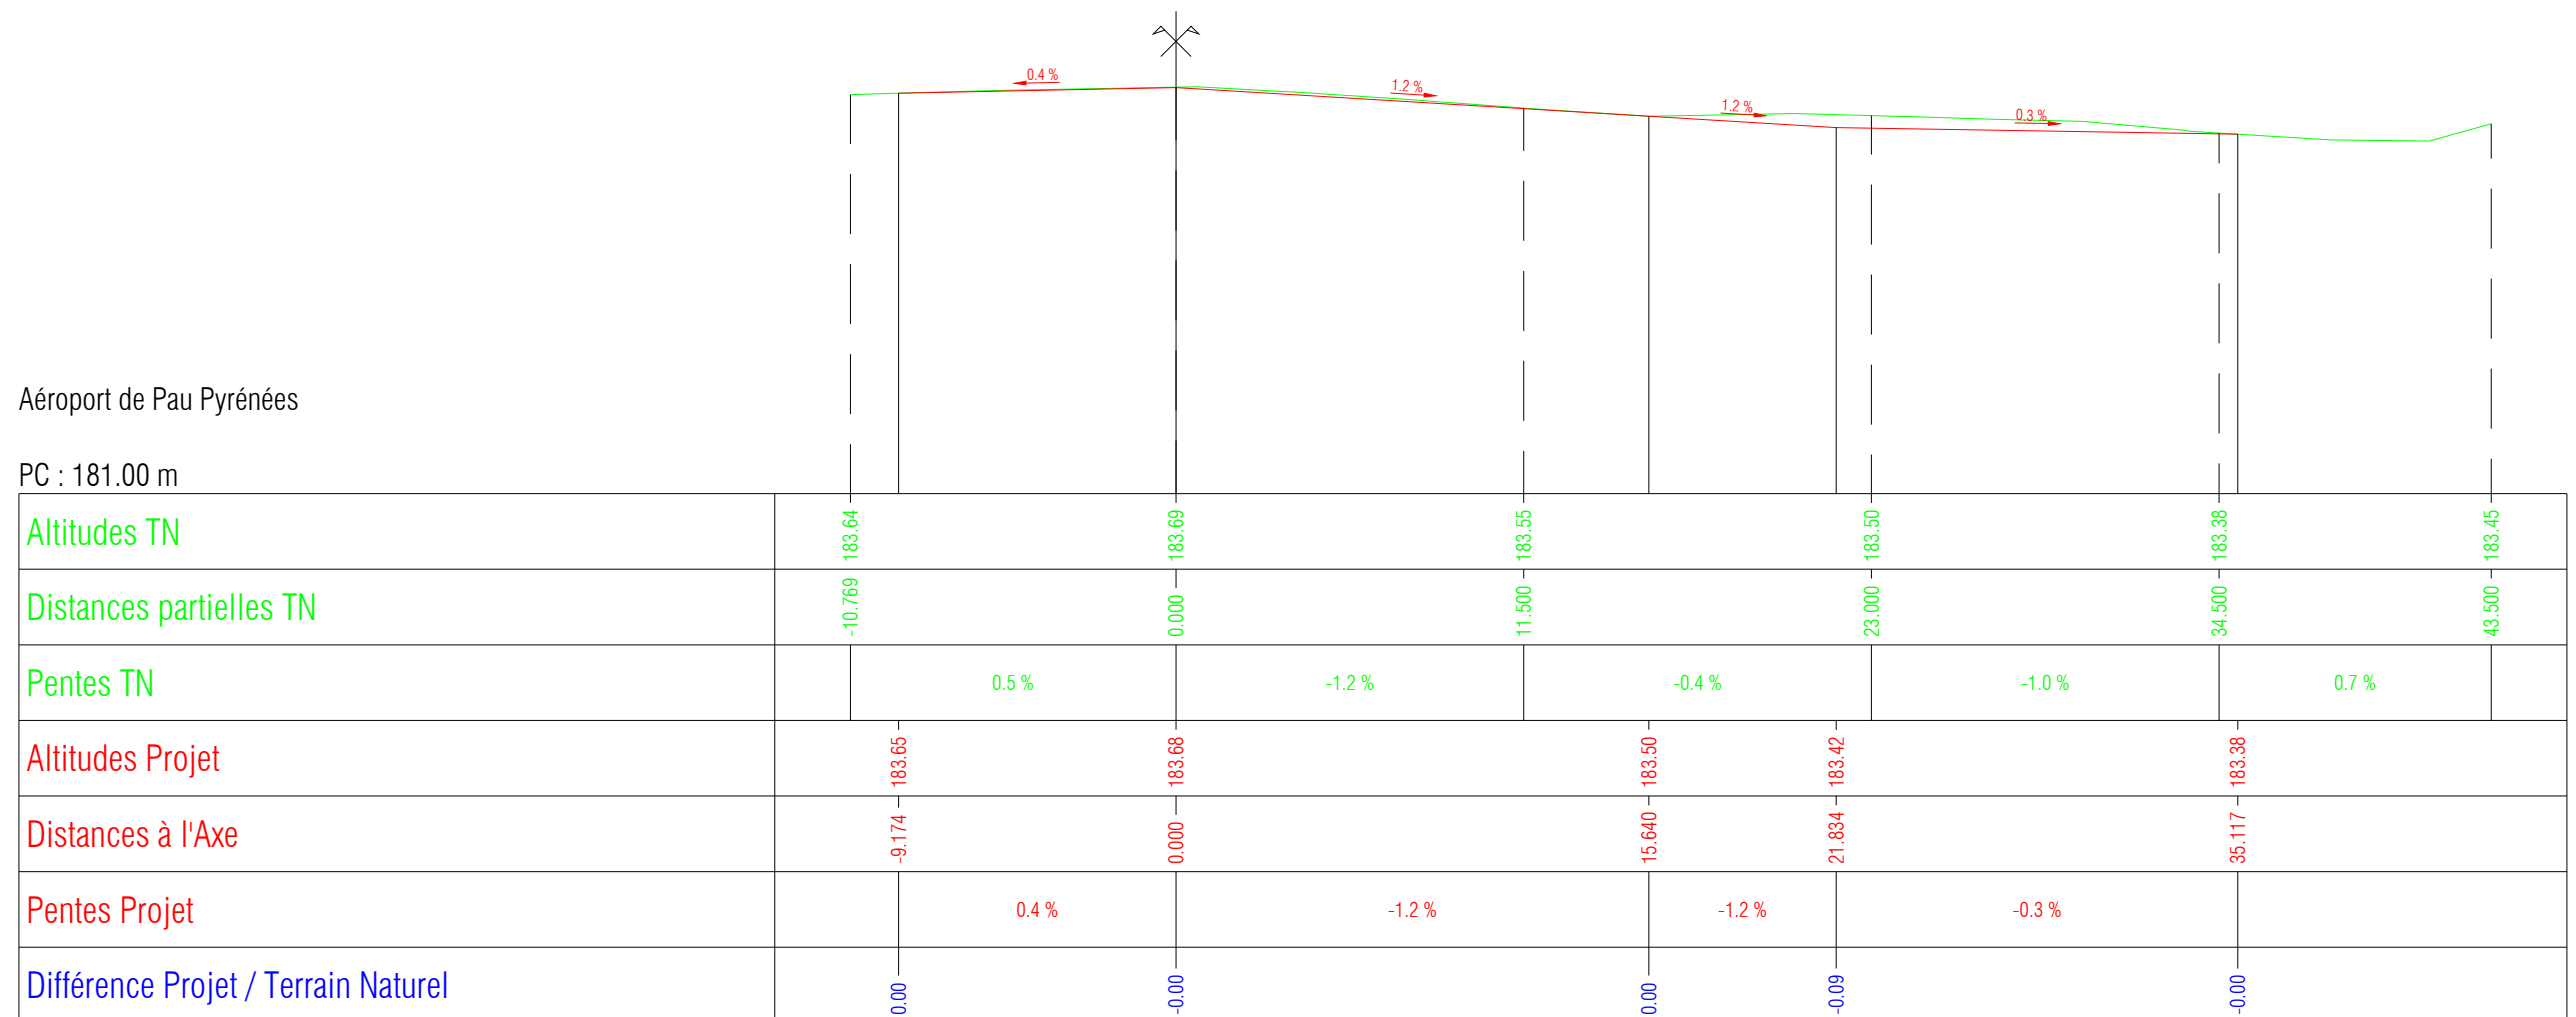

Echelle des longueurs : 1/500

Echelle des altitudes : 1/50

Aéroport de Pau Pyrénées

PC : 182.00 m

Altitudes TN	183.77	183.82	183.86	183.74	183.55	183.51	183.66
Distances partielles TN	-21.881	-11.500	0.000	11.500	23.000	34.500	43.500
Pentes TN		0.5 %	0.3 %	-1.0 %	-1.6 %	-0.4 %	1.6 %
Altitudes Projet		183.84	183.84	183.75	183.71	183.64	
Distances à l'Axe		-8.509	-0.000	10.754	15.956	19.000	
Pentes Projet			0.1 %	-0.9 %	-2.0 %		
Différence Projet / Terrain Naturel		0.00	-0.02	-0.00	0.01	0.00	

Echelle des longueurs : 1/500

Echelle des altitudes : 1/50

Aéroport de Pau Pyrénées

PC : 182.00 m

Altitudes TN	183.93	183.95	184.00	184.00	183.88	183.74	183.76	183.81
Distances partielles TN	-25.614	-23.000	-11.500	0.000	11.500	23.000	34.500	43.500
Pentes TN	0.7 %	0.4 %	0.0 %	-1.1 %	-1.2 %	0.2 %	0.7 %	
Altitudes Projet			-184.01	-184.00	-183.86	-183.81		
Distances à l'Axe			-8.470	-0.000	12.943	15.950		
Pentes Projet			-0.2 %	-1.1 %	-1.6 %			
Différence Projet / Terrain Naturel			-0.00	-0.00	0.01	-0.00		

Echelle des longueurs : 1/250

Echelle des altitudes : 1/50

Aéroport de Pau Pyrénées

PC : 182.00 m


Altitudes TN	184.12	184.17	184.18	184.09	183.98	183.94	184.08
Distances partielles TN	-18.894	-11.500	0.000	11.500	23.000	34.500	43.500
Pentes TN	0.7 %	0.1 %	-0.8 %	-0.9 %	-0.4 %	1.6 %	
Altitudes Projet		184.19	184.17	184.11	184.05		
Distances à l'Axe		-8.431	-0.000	11.687	14.695		
Pentes Projet		-0.1 %	-0.6 %	-1.9 %			
Différence Projet / Terrain Naturel		-0.00	-0.00	0.03	-0.00		

Echelle des longueurs : 1/500

Echelle des altitudes : 1/50

Aéroport de Pau Pyrénées

PC : 182.00 m

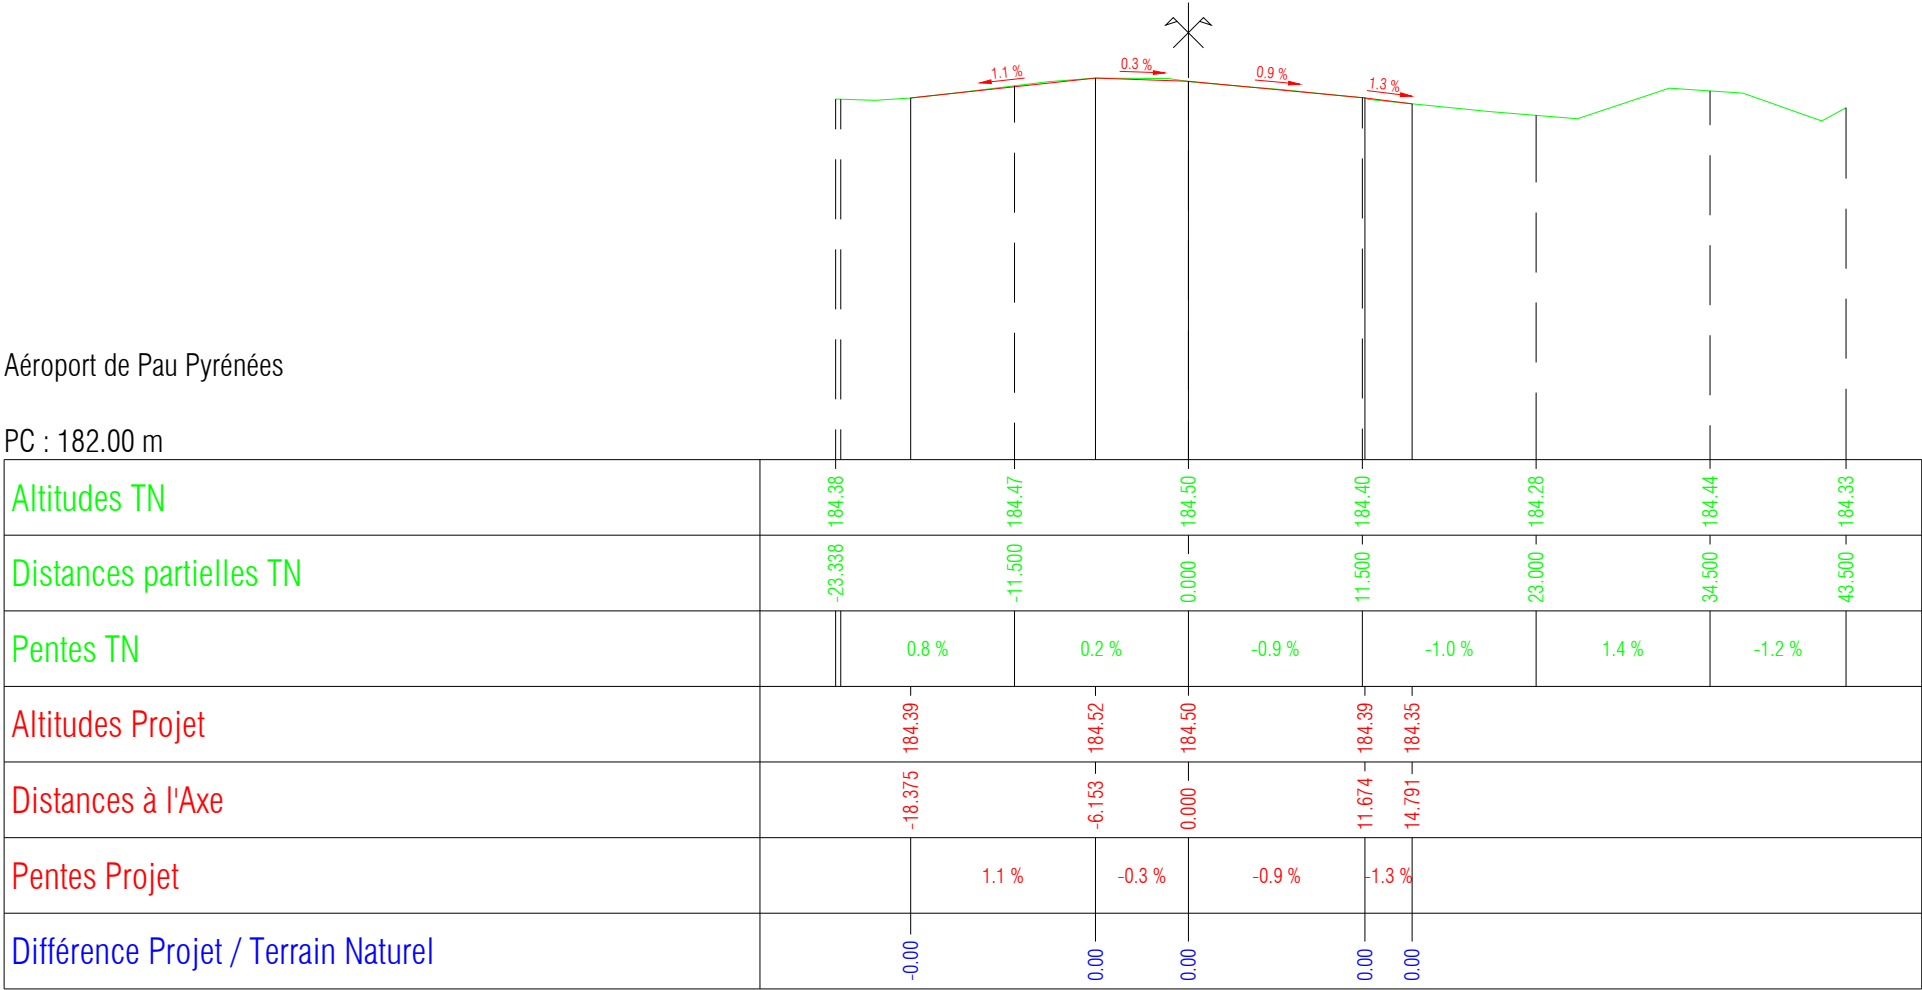

Echelle des longueurs : 1/500

Echelle des altitudes : 1/50

Aéroport de Pau Pyrénées

PC : 182.00 m

Altitudes TN	184.66	184.71	184.82	184.83	184.71	184.49	184.46	184.63
Distances partielles TN	-27.849	-23.000	-11.500	0.000	11.500	23.000	34.500	43.500
Pentes TN		1.0 %	0.1 %	-1.0 %	-2.0 %	-0.2 %	1.8 %	
Altitudes Projet		184.75	184.83	184.87	184.72	184.64		
Distances à l'Axe		-18.368	-10.817	-3.195	-0.000	11.661	14.887	
Pentes Projet		1.1 %	0.6 %	-1.2 %	-1.0 %	-2.5 %		
Différence Projet / Terrain Naturel		0.00	0.00	0.00	-0.00	0.01	-0.00	

Echelle des longueurs : 1/500

Echelle des altitudes : 1/50

Aéroport de Pau Pyrénées

PC : 183.00 m

Altitudes TN	184.99	185.12	185.12	184.96	184.82	184.76	184.89
Distances partielles TN	-21.487	-11.500	0.000	11.500	23.000	34.500	43.500
Pentes TN		1.3 %	0.0 %	-1.4 %	-1.2 %	-0.5 %	1.4 %
Altitudes Projet	185.05	185.13	185.14	184.96	184.90		
Distances à l'Axe	-18.389	-10.804	-1.464	11.648	14.982		
Pentes Projet		1.0 %	0.2 %	-1.4 %	-1.8 %		
Différence Projet / Terrain Naturel	0.00	-0.00	-0.00	0.01	-0.00		

Echelle des longueurs : 1/500

Echelle des altitudes : 1/50

Aéroport de Pau Pyrénées

PC : 183.00 m

Altitudes TN	185.19	185.20	185.31	185.28	185.16	185.01	184.93	185.03
Distances partielles TN	-24.446	-23.000	-11.500	0.000	11.500	23.000	34.500	43.500
Pentes TN	0.7 %	1.0 %	-0.3 %	-1.1 %	-1.3 %	-0.7 %	1.1 %	
Altitudes Projet		185.23	185.32	185.26	185.16	185.10		
Distances à l'Axe		-18.397	-10.741	-0.000	11.636	15.078		
Pentes Projet		1.2 %	-0.5 %	-0.9 %	-1.6 %			
Différence Projet / Terrain Naturel		0.00	0.00	-0.02	0.01	0.00		

Echelle des longueurs : 1/500

Echelle des altitudes : 1/50

Aéroport de Pau Pyrénées

PC : 183.00 m


Altitudes TN	185.24	185.25	185.36	185.51	185.39	185.30	185.22	185.12	185.20
Distances partielles TN	-36.893	-34.500	-23.000	-11.500	0.000	11.500	23.000	34.500	43.500
Pentes TN	0.7 %	0.9 %	1.3 %	-1.0 %	-0.8 %	-0.7 %	-0.8 %	0.8 %	
Altitudes Projet			185.40	185.52	185.41	185.30	185.27		
Distances à l'Axe			-18.404	-10.680	-0.000	11.623	15.174		
Pentes Projet			1.5 %	-1.0 %	-0.9 %	-1.0 %			
Différence Projet / Terrain Naturel			0.00	0.00	0.02	0.01	0.00		

Echelle des longueurs : 1/500

Echelle des altitudes : 1/50

Aéroport de Pau Pyrénées

PC : 183.00 m

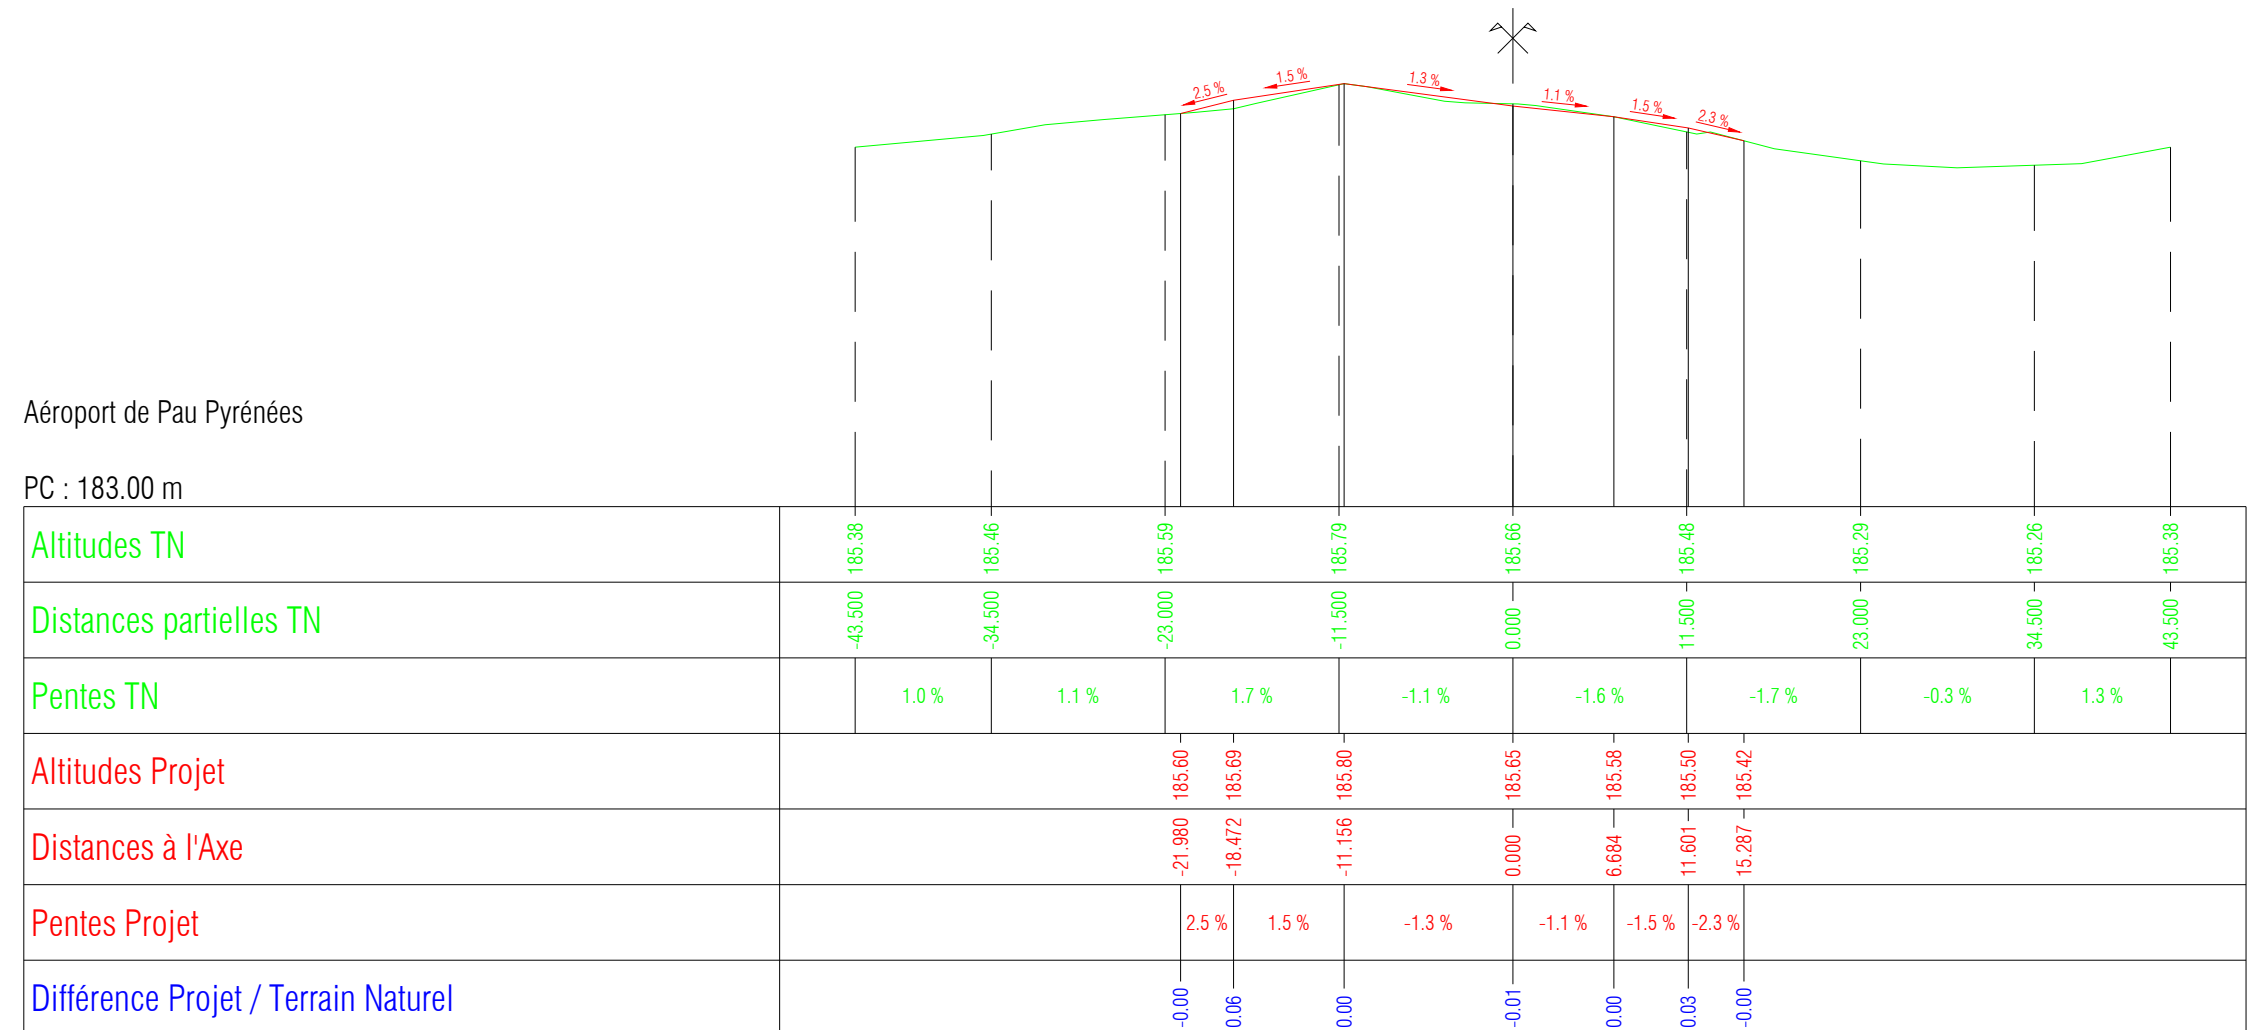

Echelle des longueurs : 1/500

Echelle des altitudes : 1/50

Aéroport de Pau Pyrénées

PC : 183.00 m

Altitudes TN	-43.500	185.38	-34.500	185.46	-23.000	185.59	-11.500	185.79	0.000	185.66	11.500	185.48	23.000	185.29	34.500	185.26	43.500	185.38
Distances partielles TN																		
Pentes TN		1.0 %		1.1 %		1.7 %		-1.1 %		-1.6 %		-1.7 %		-0.3 %		1.3 %		
Altitudes Projet						185.60	185.69	185.80		185.65		185.48	185.42					
Distances à l'Axe						-21.980	-18.472	-11.156		0.000		11.601	15.287					
Pentes Projet						2.5 %	1.5 %	-1.3 %		-1.5 %		-1.5 %						
Différence Projet / Terrain Naturel						-0.00	0.06	0.00		-0.01		0.00	-0.00					

Echelle des longueurs : 1/500

Echelle des altitudes : 1/50

Aéroport de Pau Pyrénées

PC : 183.00 m

Altitudes TN	-43.500	-34.500	-23.000	-11.500	0.000	11.500	23.000	34.500	43.500
Distances partielles TN	185.56	185.65	185.78	185.99	185.87	185.75	185.92	185.47	185.56
Pentes TN	0.9 %	1.2 %	1.8 %	-1.0 %	-1.1 %	-2.0 %	-0.4 %	0.9 %	
Altitudes Projet			185.78	185.89	186.00	185.89	185.74	185.70	185.64
Distances à l'Axe			-22.774	-18.593	-11.079	-0.000	11.575	13.558	16.575
Pentes Projet			2.5 %	1.5 %	-1.0 %	-1.2 %	-2.3 %	-1.9 %	
Différence Projet / Terrain Naturel			0.00	0.08	-0.00	0.01	0.00	-0.00	0.00

Echelle des longueurs : 1/500

Echelle des altitudes : 1/50

Aéroport de Pau Pyrénées

PC : 184.00 m

Altitudes TN	185.77	185.84	186.02	186.22	186.07	185.94	185.71	185.62	185.68
Distances partielles TN	-43.500	-34.500	-23.000	-11.500	-0.000	11.500	23.000	34.500	43.500
Pentes TN	0.7 %	1.6 %	1.7 %	-1.4 %	-1.1 %	-2.0 %	-0.8 %	0.7 %	
Altitudes Projet			186.10	186.22	186.07	185.93	185.82		
Distances à l'Axe			-19.035	-11.261	0.000	12.504	17.879		
Pentes Projet			1.5 %	-1.3 %	-1.1 %	-2.1 %			
Différence Projet / Terrain Naturel			0.00	-0.01	0.01	-0.00	0.00		

Echelle des longueurs : 1/500

Echelle des altitudes : 1/50

Aéroport de Pau Pyrénées

PC : 184.00 m

Altitudes TN	-43.500	186.25	186.34	186.36	186.23	186.10	185.97	185.81	185.78	185.85
Distances partielles TN										
Pentes TN		1.0 %	0.1 %	-1.1 %	-1.1 %	-1.1 %	-1.4 %	-0.2 %	0.7 %	
Altitudes Projet		186.28	186.43			186.09	185.95	185.85		
Distances à l'Axe		-38.501	-28.474			-0.000	14.218	19.978		
Pentes Projet		1.5 %		-1.2 %		-0.9 %	-1.7 %			
Différence Projet / Terrain Naturel		0.00	-0.00			-0.01	0.01	-0.00		

Echelle des longueurs : 1/500

Echelle des altitudes : 1/50

Aéroport de Pau Pyrénées

PC : 184.00 m


Altitudes TN	186.20	186.15	186.13	186.32	186.22	186.10	185.97	185.93	185.87
Distances partielles TN	-43.500	-34.500	-23.000	-11.500	0.000	11.500	23.000	34.500	43.500
Pentes TN	-0.5 %	-0.2 %	1.6 %	-0.8 %	-1.0 %	-1.2 %	-0.4 %	-0.6 %	
Altitudes Projet				186.26	186.31	186.28	186.10	185.97	
Distances à l'Axe				-15.281	-12.053	0.000	11.922	19.599	
Pentes Projet				1.7 %	-0.3 %	-1.5 %	-1.7 %		
Différence Projet / Terrain Naturel				0.00	-0.00	0.05	0.00	-0.00	

Echelle des longueurs : 1/500

Echelle des altitudes : 1/50

Aéroport de Pau Pyrénées

PC : 184.00 m

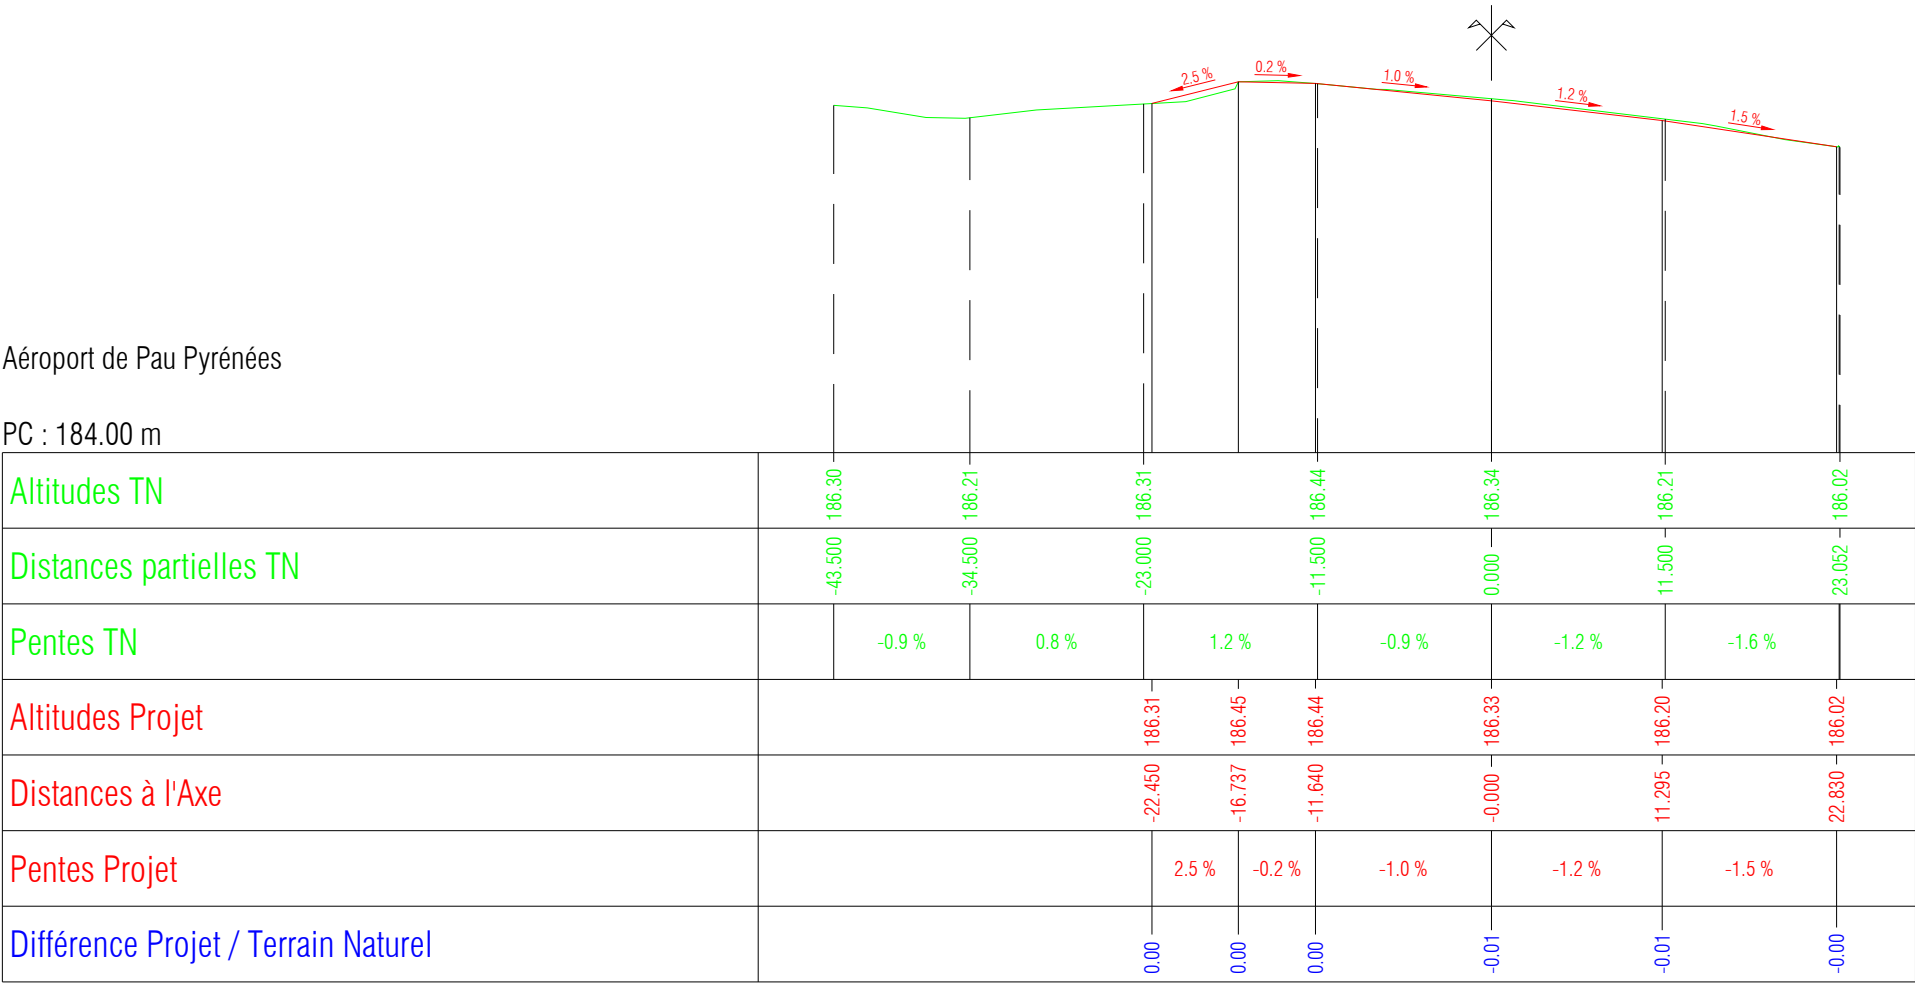

Echelle des longueurs : 1/200

Echelle des altitudes : 1/50

Aéroport de Pau Pyrénées

PC : 184.00 m

Altitudes TN	-43.500	186.30	-34.500	186.27	-23.000	186.35	-17.517	186.45	-11.444	186.36	-0.000	186.20
Distances partielles TN												
Pentes TN			-0.3 %		0.6 %		0.4 %		-1.6 %			
Altitudes Projet												
Distances à l'Axe												
Pentes Projet								-1.4 %		-1.4 %		
Différence Projet / Terrain Naturel							0.00		-0.03			-0.00