



SYNDICAT MIXTE AEROPORT PAU PYRENEES

Maîtrise d'Oeuvre pour la Réfection

du Twy November entre les Twy CHARLIE et MIKE

Dossier de Consultation des Entreprises

Carnet de Détails

Numéro d'affaire :	A230008	Réf. du plan	Indice
Echelle :	Indiqué		
Format :	A3	SOG09	A
Phase :	DCE		
Zone d'Activité :	PI		
Nom du fichier :	sog09-dce-ind-a_carnet de détails.dwg	Localisation du dessin dans l'ensemble du projet	
Type de repère altimétrique ex :	NGF Normal - IGN69	v:\fr\pyrenees_atlantiques\230008\technique\04 - dce\09 november\pieces graphiques	
Type de repère planimétrique ex :	RGF93-CC43		



Mandataire

31 Rue Thomas Edison - Le Stadium Bât B

33610 CANEJAN

Tél : 05.82.84.25.00

www.sogeti-ingenierie.fr

INDICE	OBJET DE L'INDICE	DATE	DESSINE PAR	VERIFIE PAR
A	Création	Mars 2026	Y . Boëdec	B . Chamayou


Maître d'Oeuvre :



Mandataire
SOGETI Ingénierie Airports
31 Rue Thomas Edison
33610 CANEJAN
Tel : 05 82 84 25 00

Coupe B-B - Feu Encastré Axial sur Chaussée Existante

Ech : 1/10ème

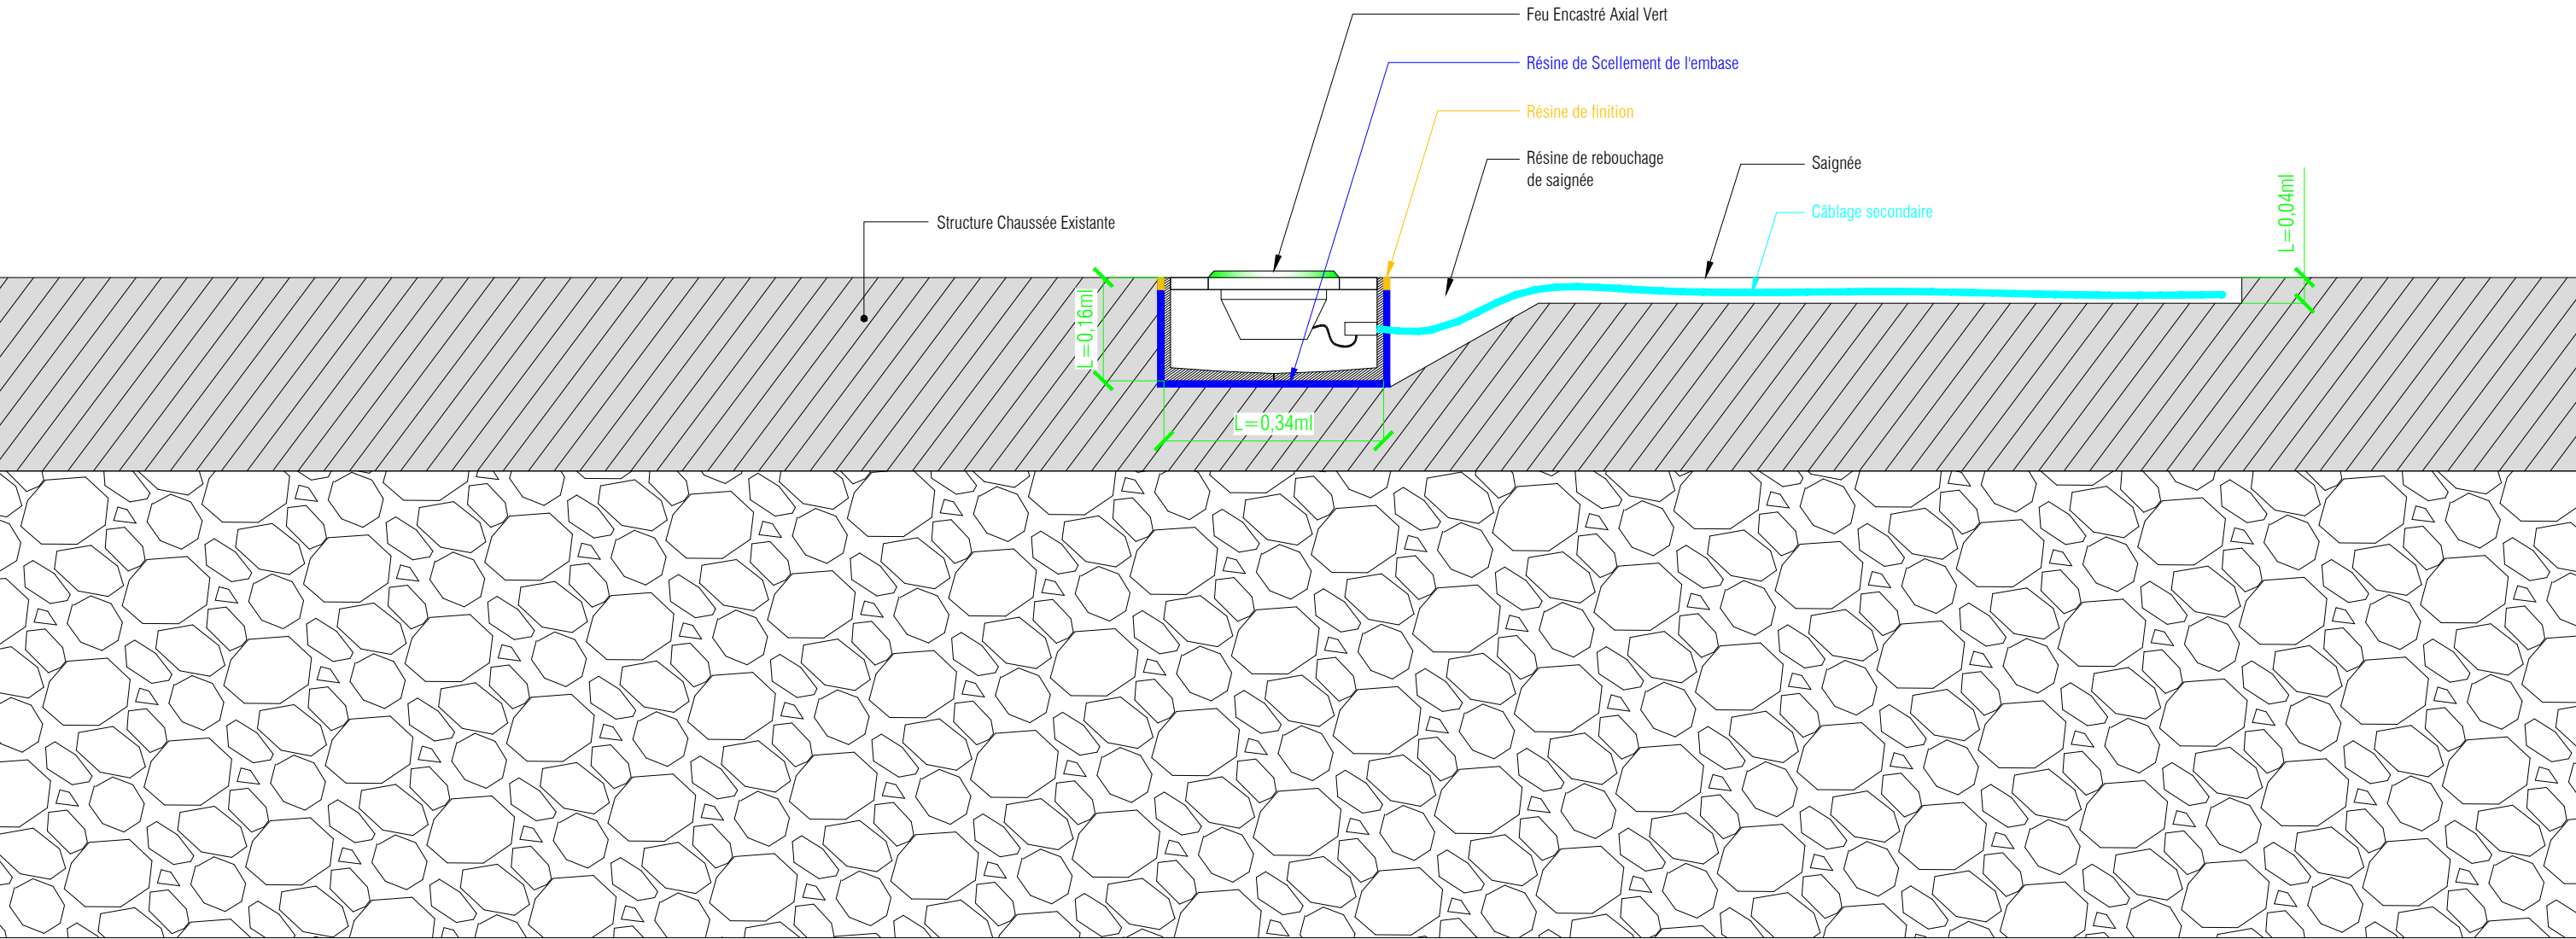

Coupe B-B - Feu Encastré Axial sur Chaussée Existante - Echelle : 1/10ème - Format : A3 - Indice A

SOG-09b


Maître d'Oeuvre :



Mandataire
SOGETI Ingénierie Airports
31 Rue Thomas Edison
33610 CANEJAN
Tel : 05 82 84 25 00

Coupe C-C - Feux Encastrés PAI

Ech : 1/15ème

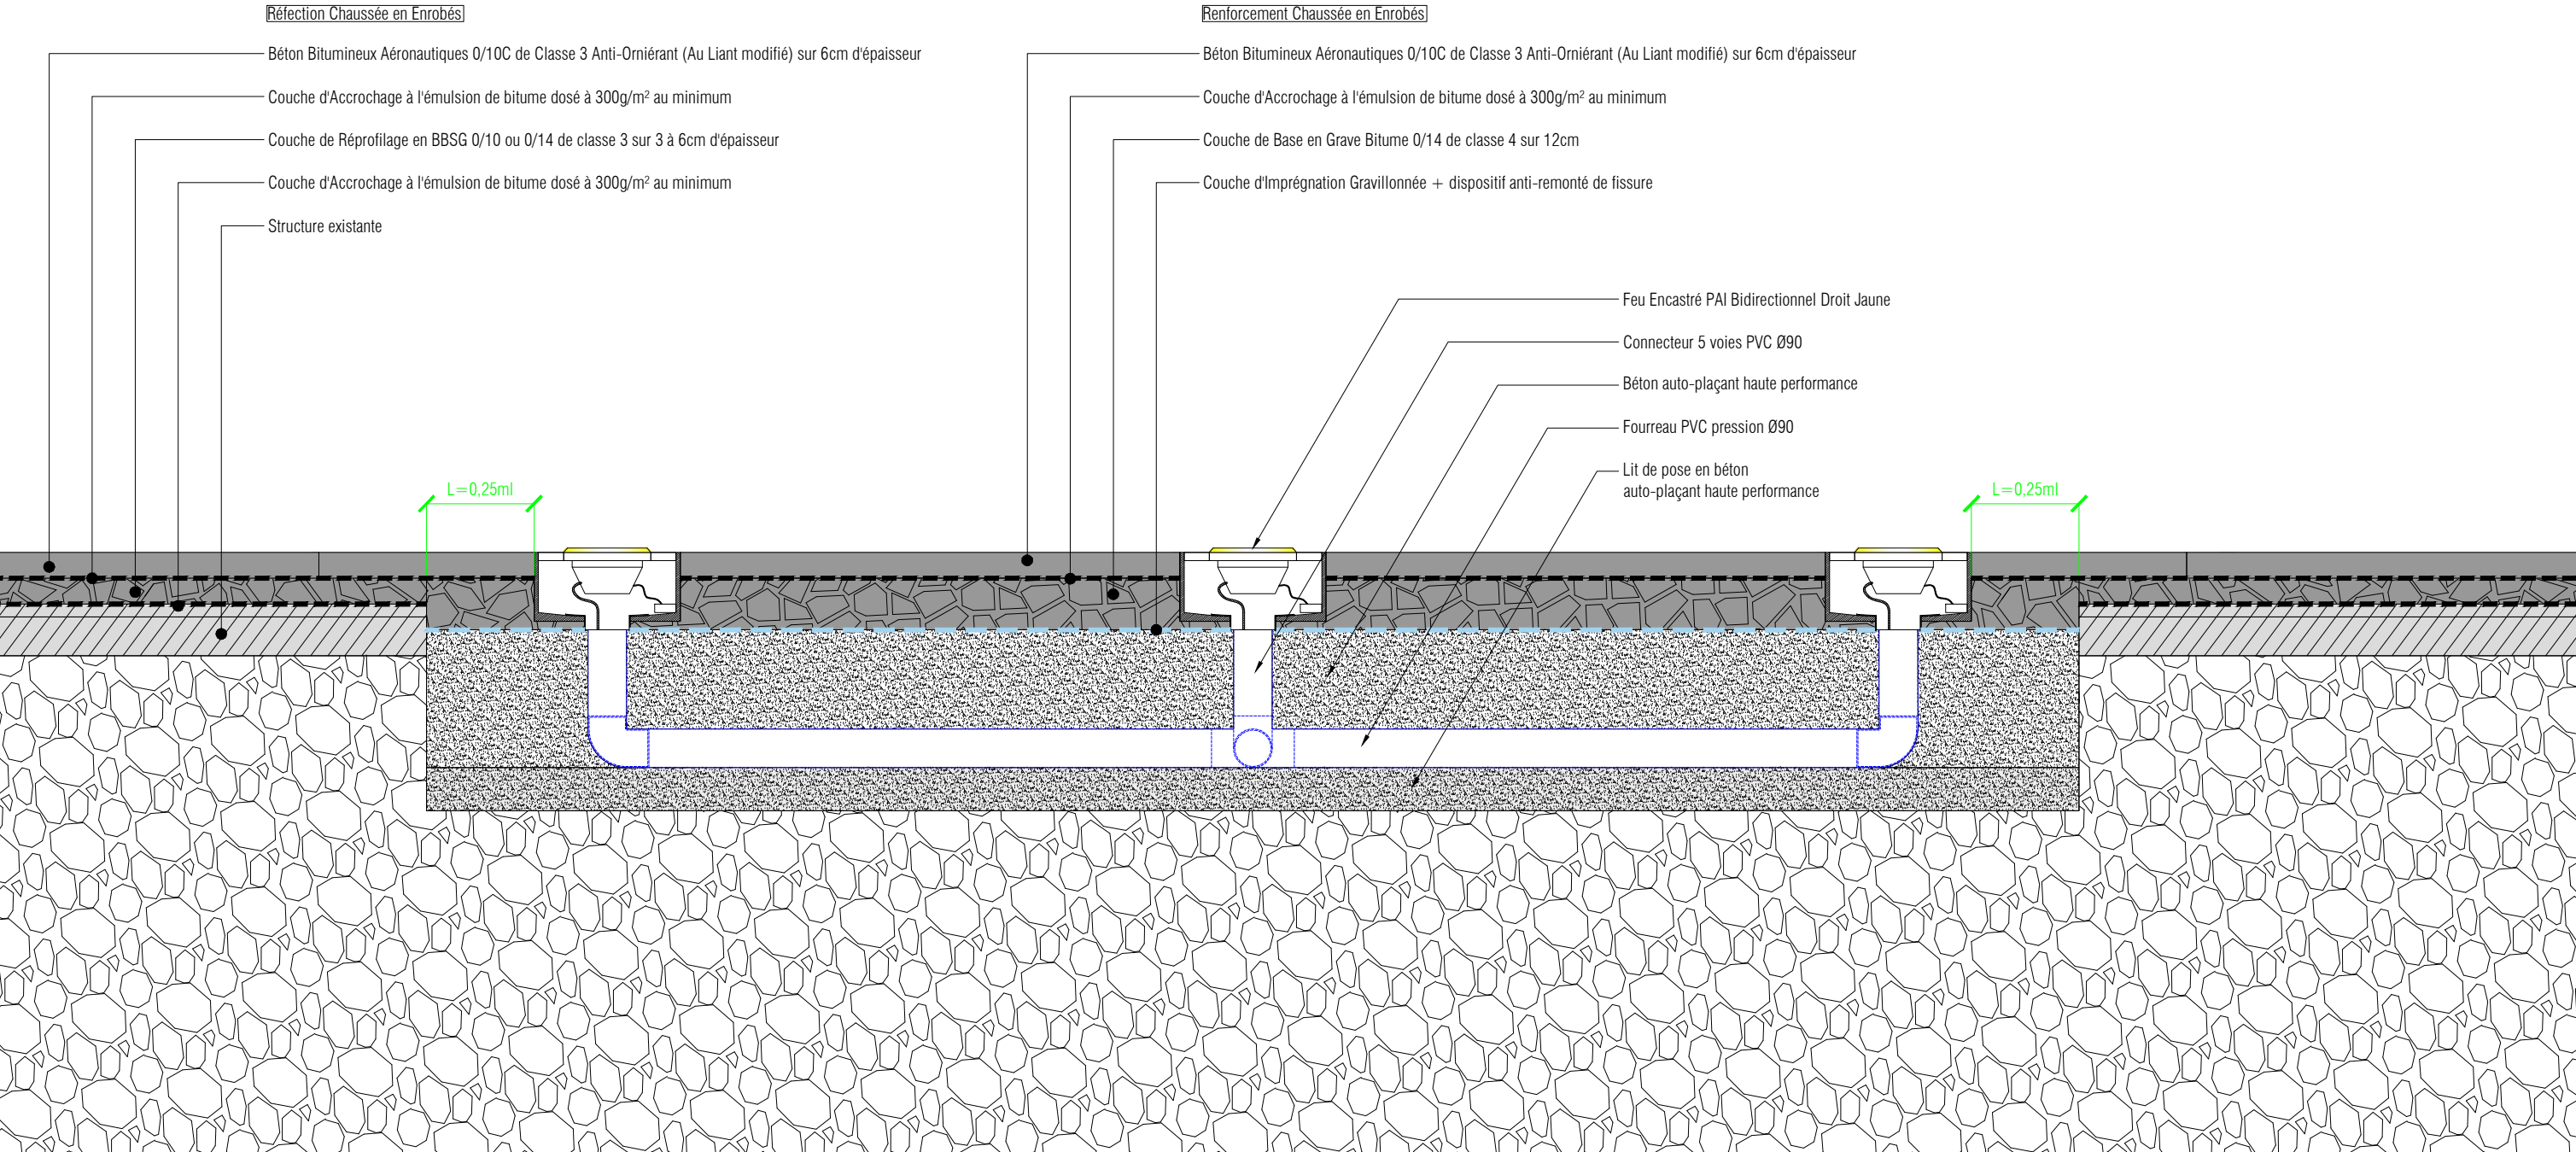

Coupe C-C - Feux Encastrés PAI - Echelle : 1/15ème - Format : A3 - Indice A

SOG-09c

