

SYNDICAT MIXTE AEROPORT PAU PYRENEES

Maîtrise d'Oeuvre pour la Réfection

du Twy November entre les Twy CHARLIE et MIKE

Dossier de Consultation des Entreprises

Carnet de Phasage des Travaux

Numéro d'affaire :	A230008	Réf. du plan	Indice
Echelle :			
Format :	A3		
Phase :	DCE	SOG-10	A
Zone d'Activité :			
Nom du fichier :	sog10_11-dce-ind-a-carnet de phasage des travaux.dwg	Localisation du dessin dans l'ensemble du projet	
Type de repère altimétrique ex :	NGF Normal - IGN69	v:\fr\pyrenees_atlantiques\A230008\technique\04 - dce\01 novembre\pieces graphiques	
Type de repère planimétrique ex :	RGF93-CC43		




Mandataire
31 Rue Thomas Edison - Le Stadium Bât B
33610 CANEJAN
Tél : 05.82.84.25.00
www.sogeti-ingenierie.fr

INDICE	OBJET DE L'INDICE	DATE	DESSINE PAR	VERIFIE PAR
A	Création	Mars 2026	I. Guesser / Y. Boëdec	B. Chamayou

Détail de la Clôture de Chantier - Option 1 - Bordure de défense de type BT4 + Bardage acier fixé sur les BT4

Aire de stationnement Alpha - en PCZSAR


Zone de Chantier hors PCZSAR

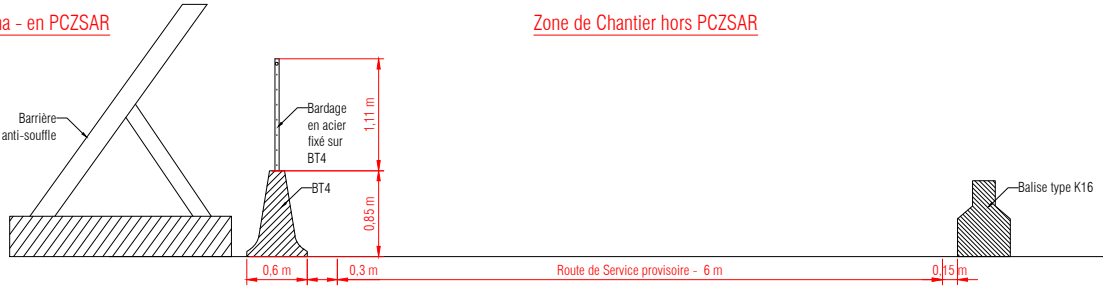


Détail de la Clôture de Chantier - Option 2 - Clôture heras avec jambe de force tous les 3m

Aire de stationnement Alpha - en PCZSAR

Zone de Chantier hors PCZSAR

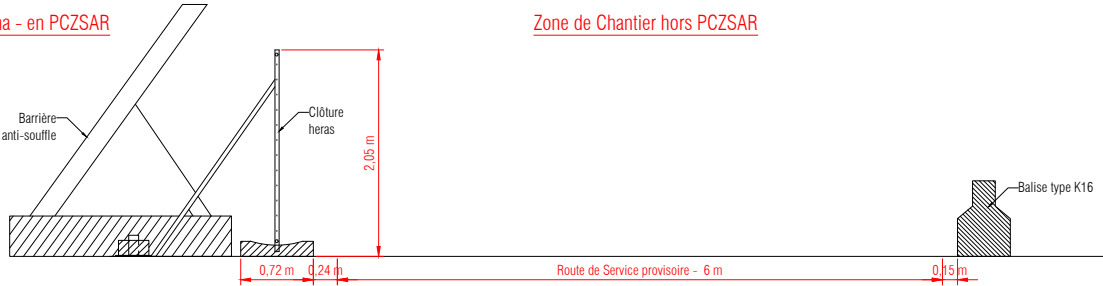


Mandataire
SOGETI Ingénierie Airports
31 Rue Thomas Edison
33610 CANEJAN
Tel : 05 82 84 25 00

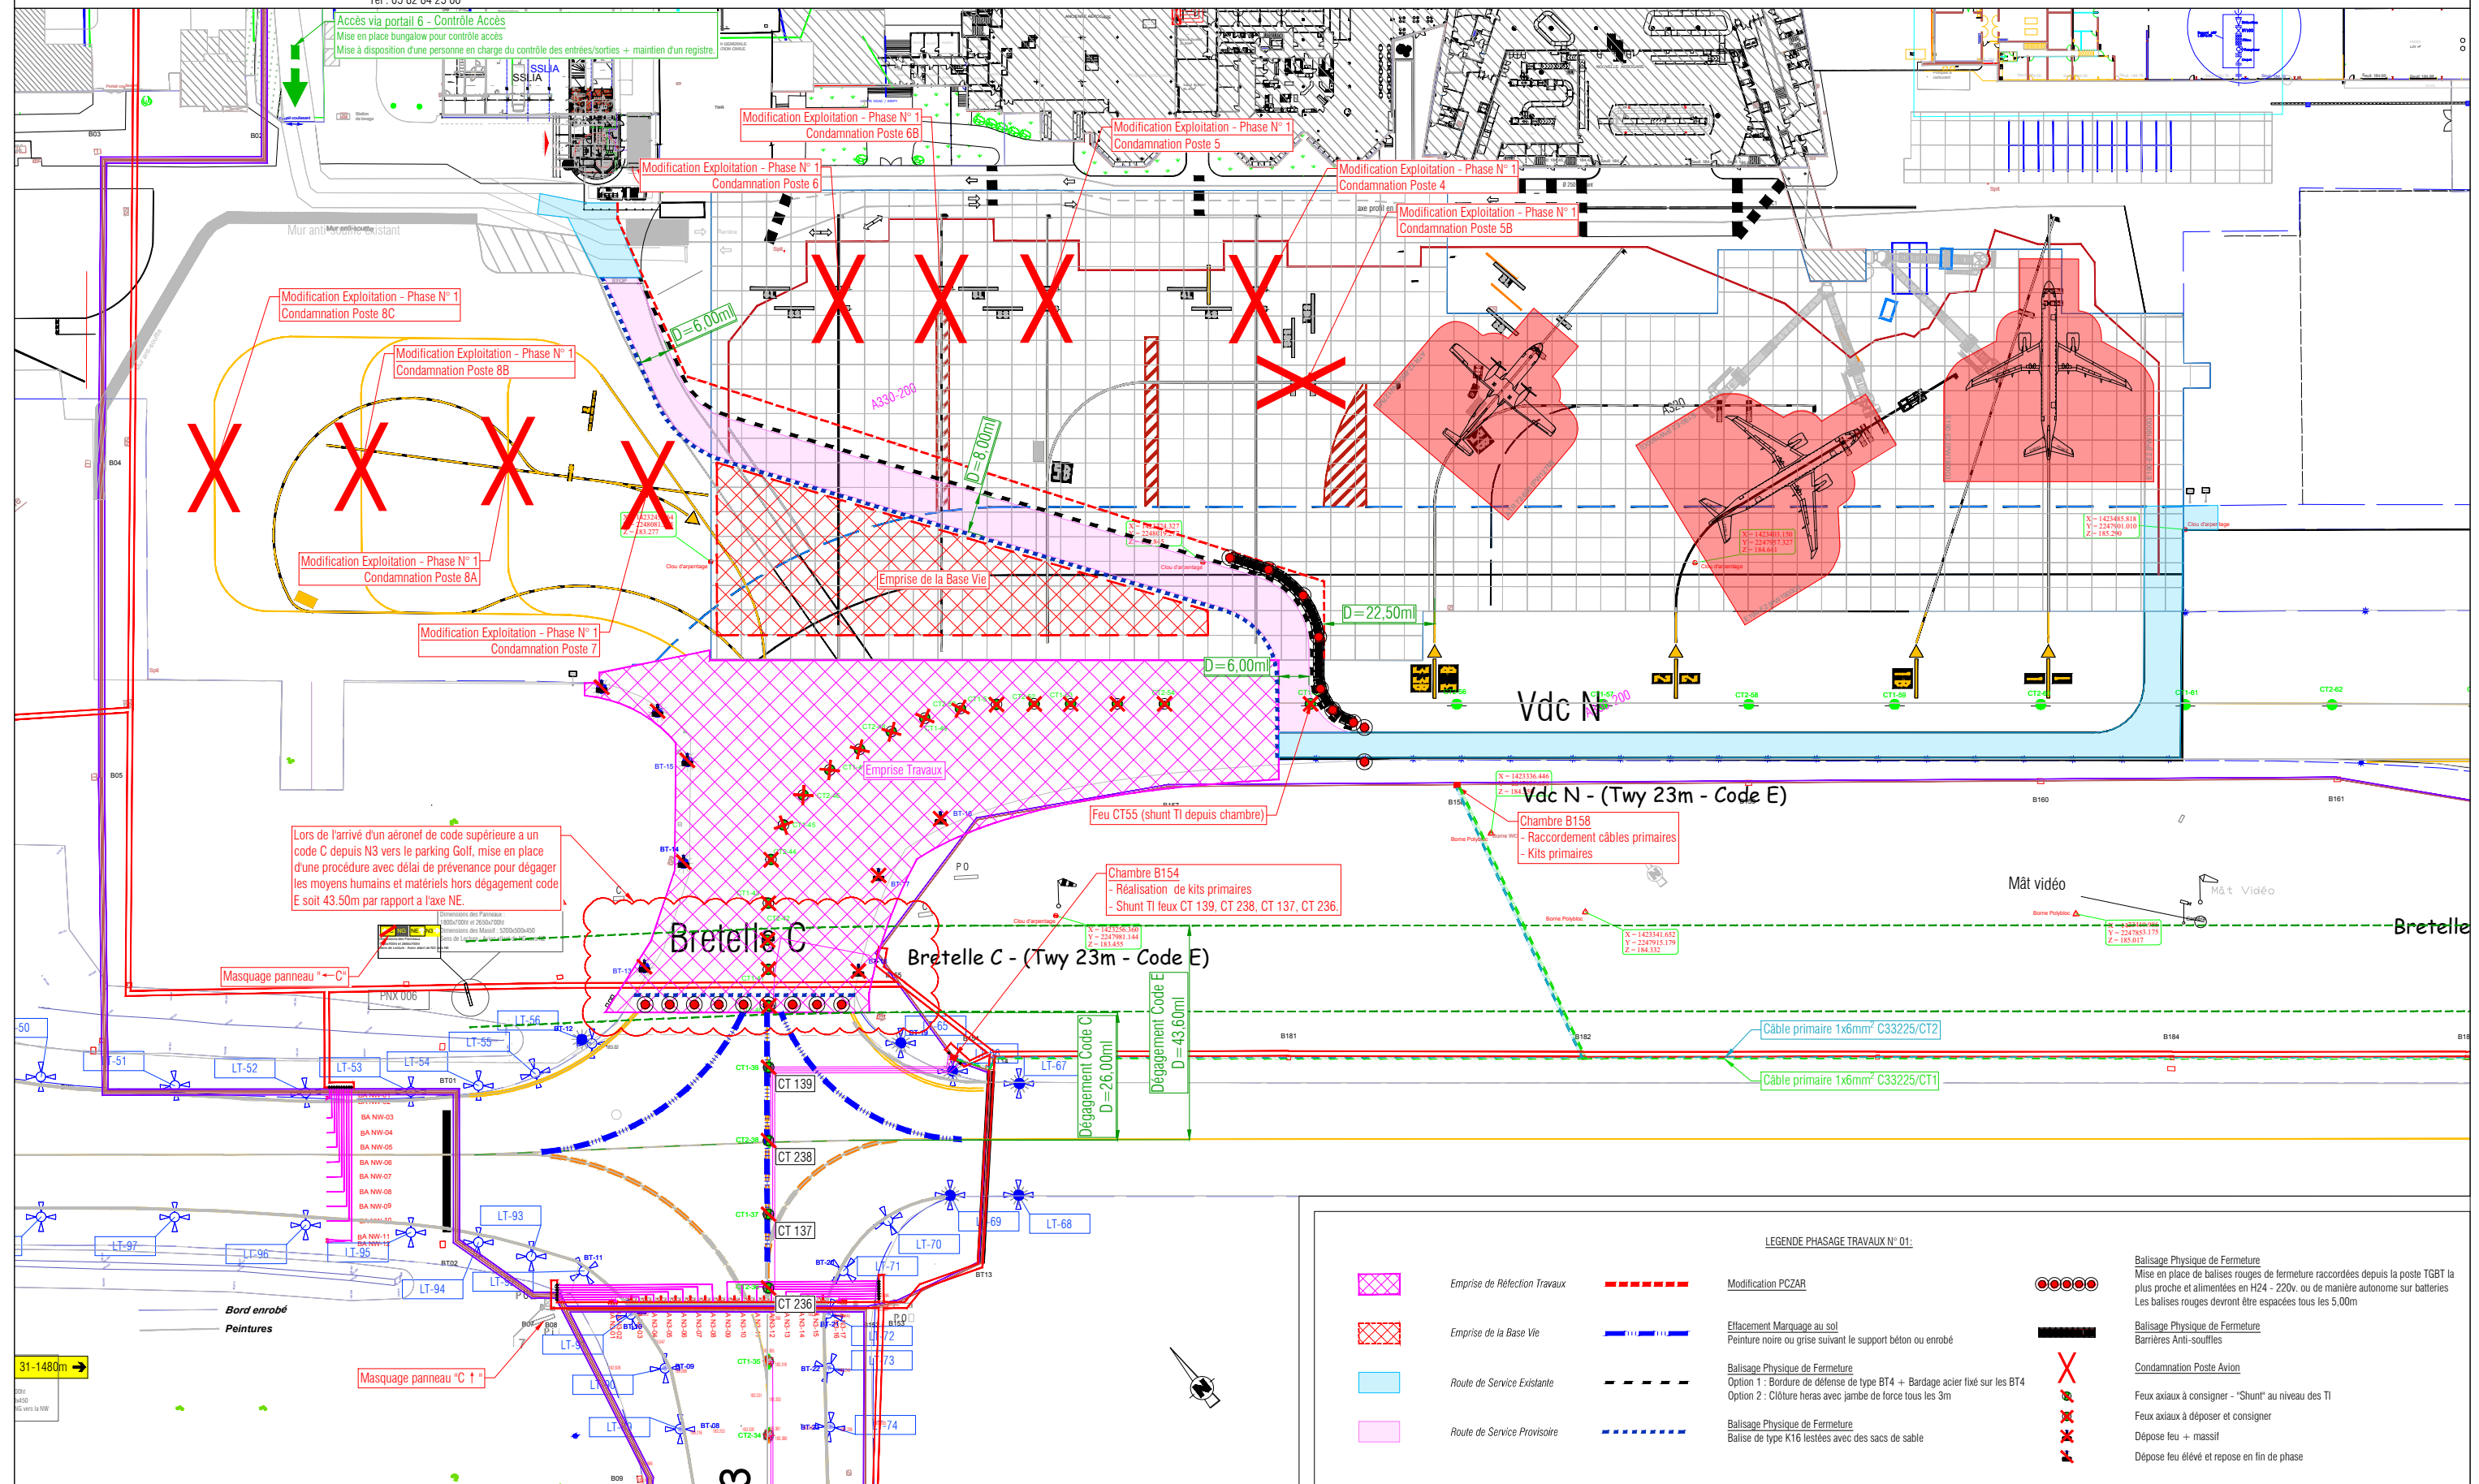


Maître d'Oeuvre :




Mandataire
SOGETI Ingénierie Aéroports
31 Rue Thomas Edison
33610 CANEJAN
Tel : 05 82 84 25 00

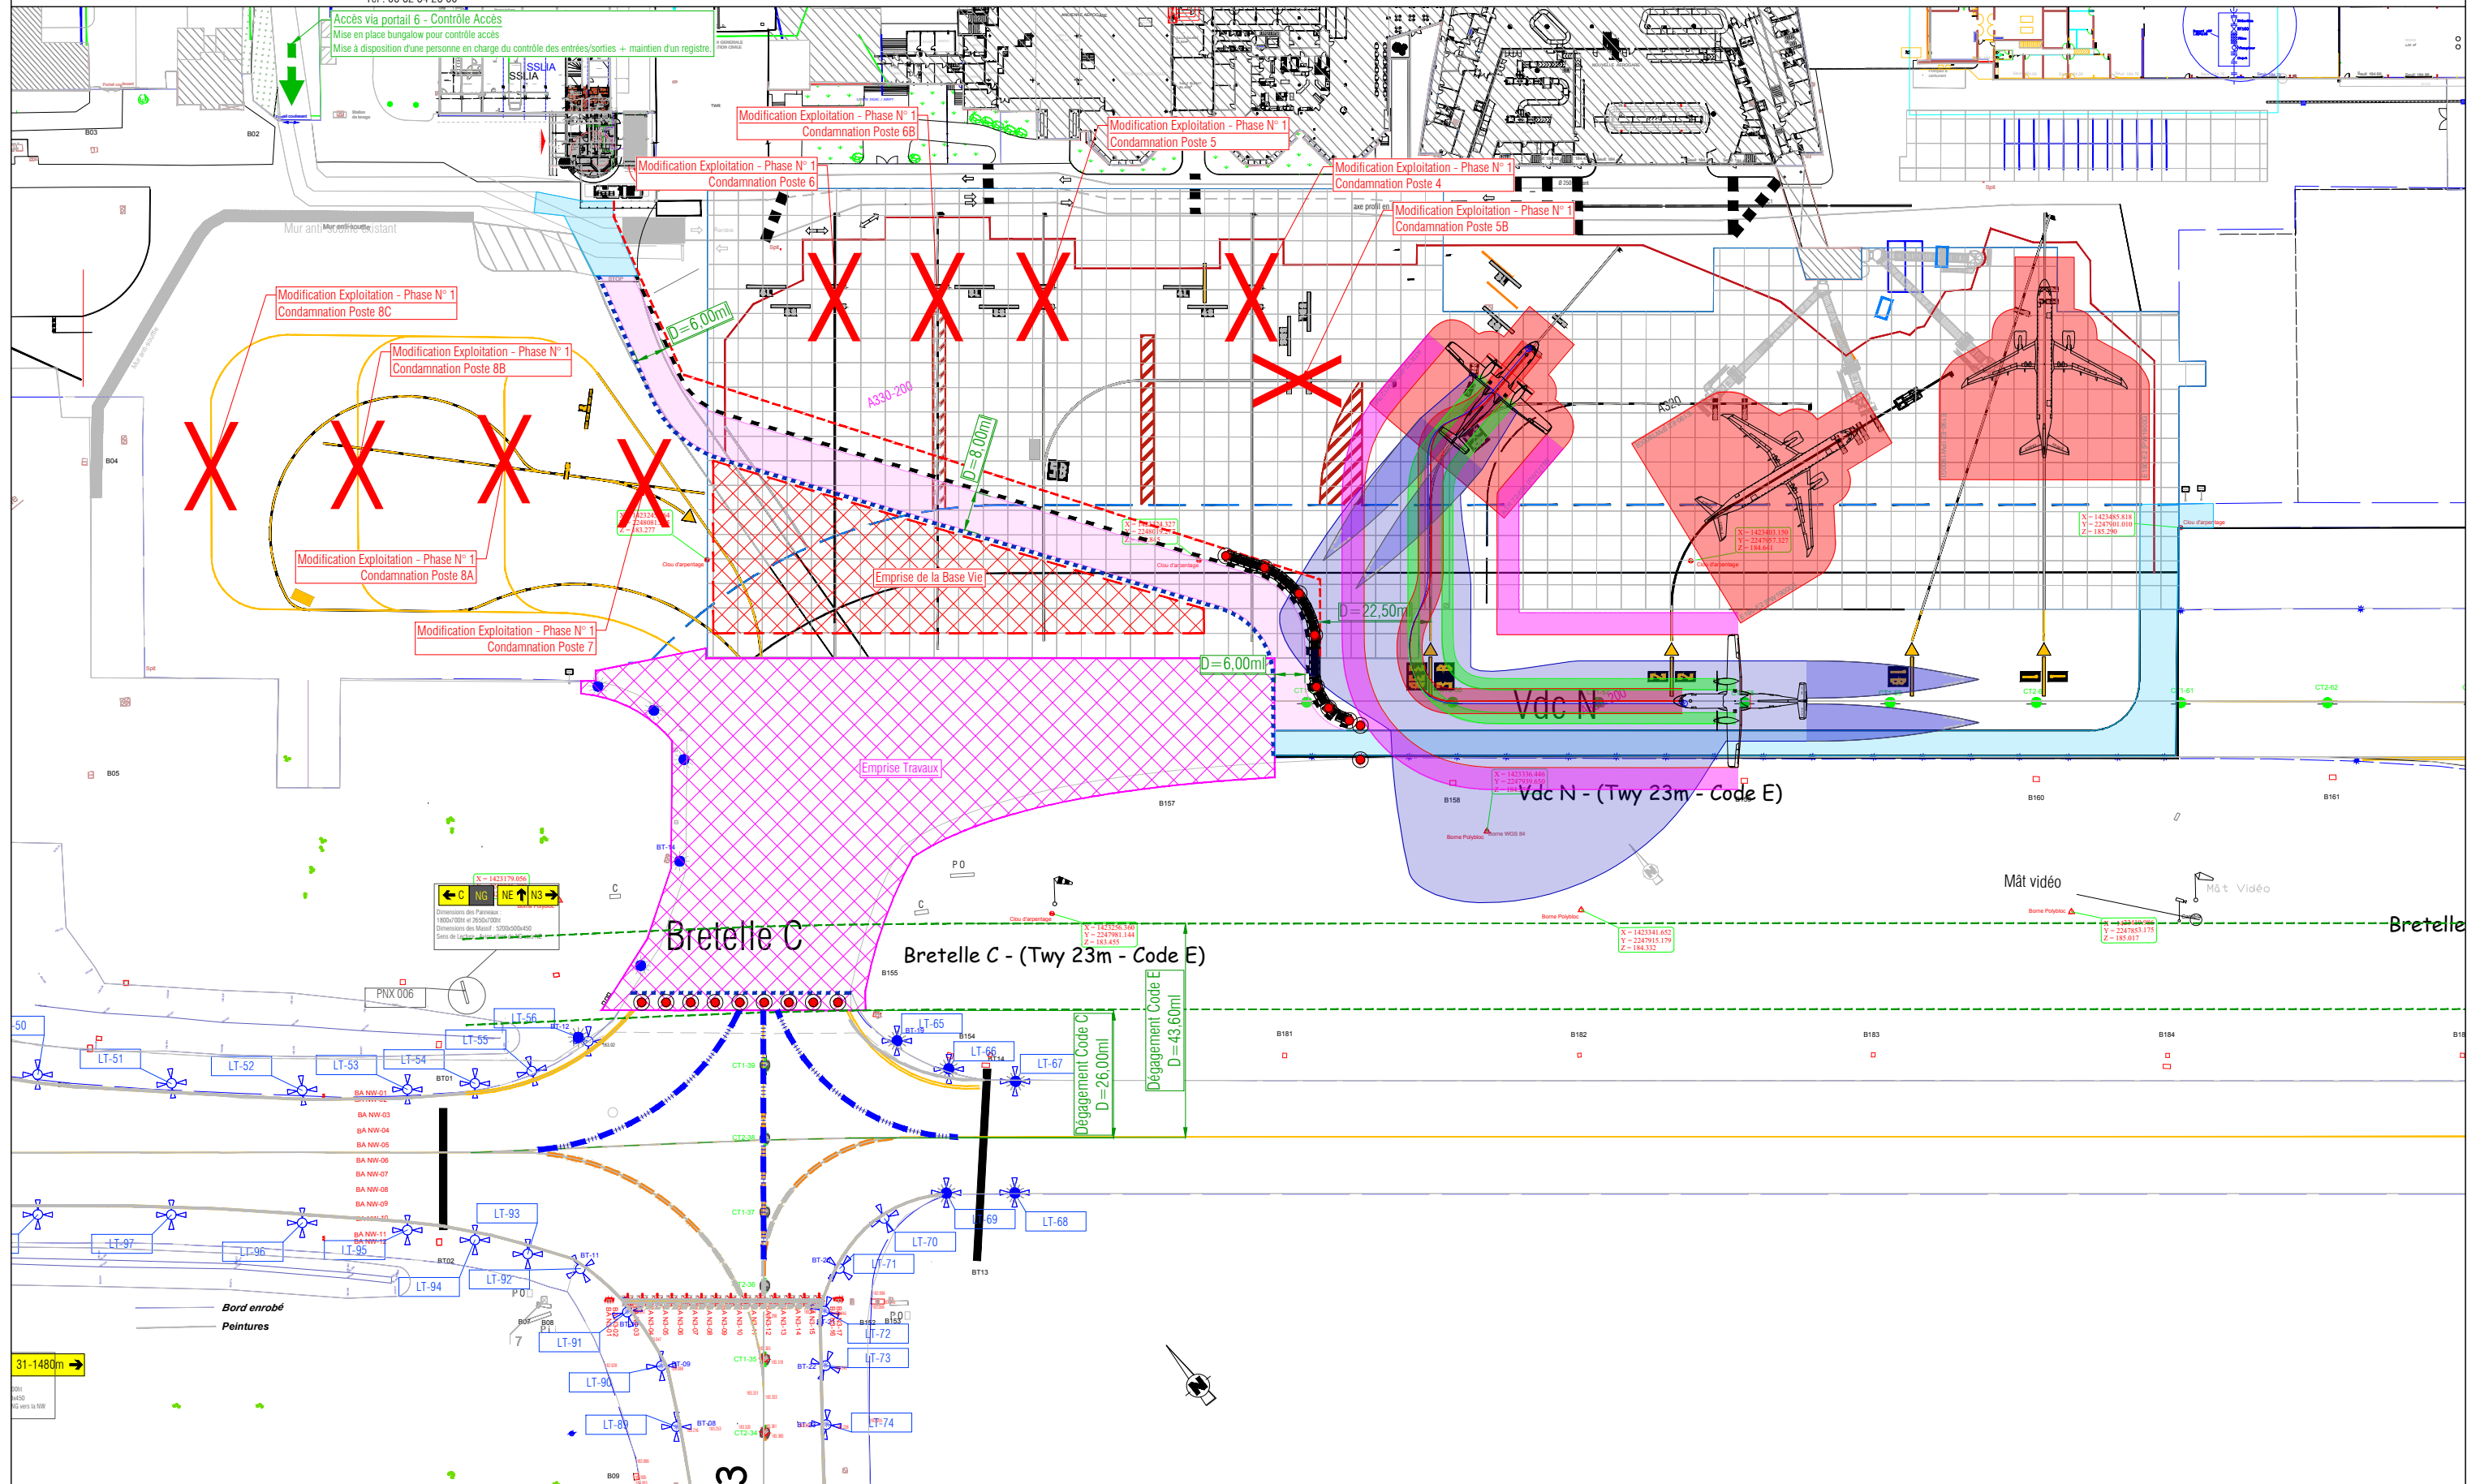


Mandataire
SOGETI Ingénierie Airports
31 Rue Thomas Edison
33610 CANEJAN
Tel : 05 82 84 25 00

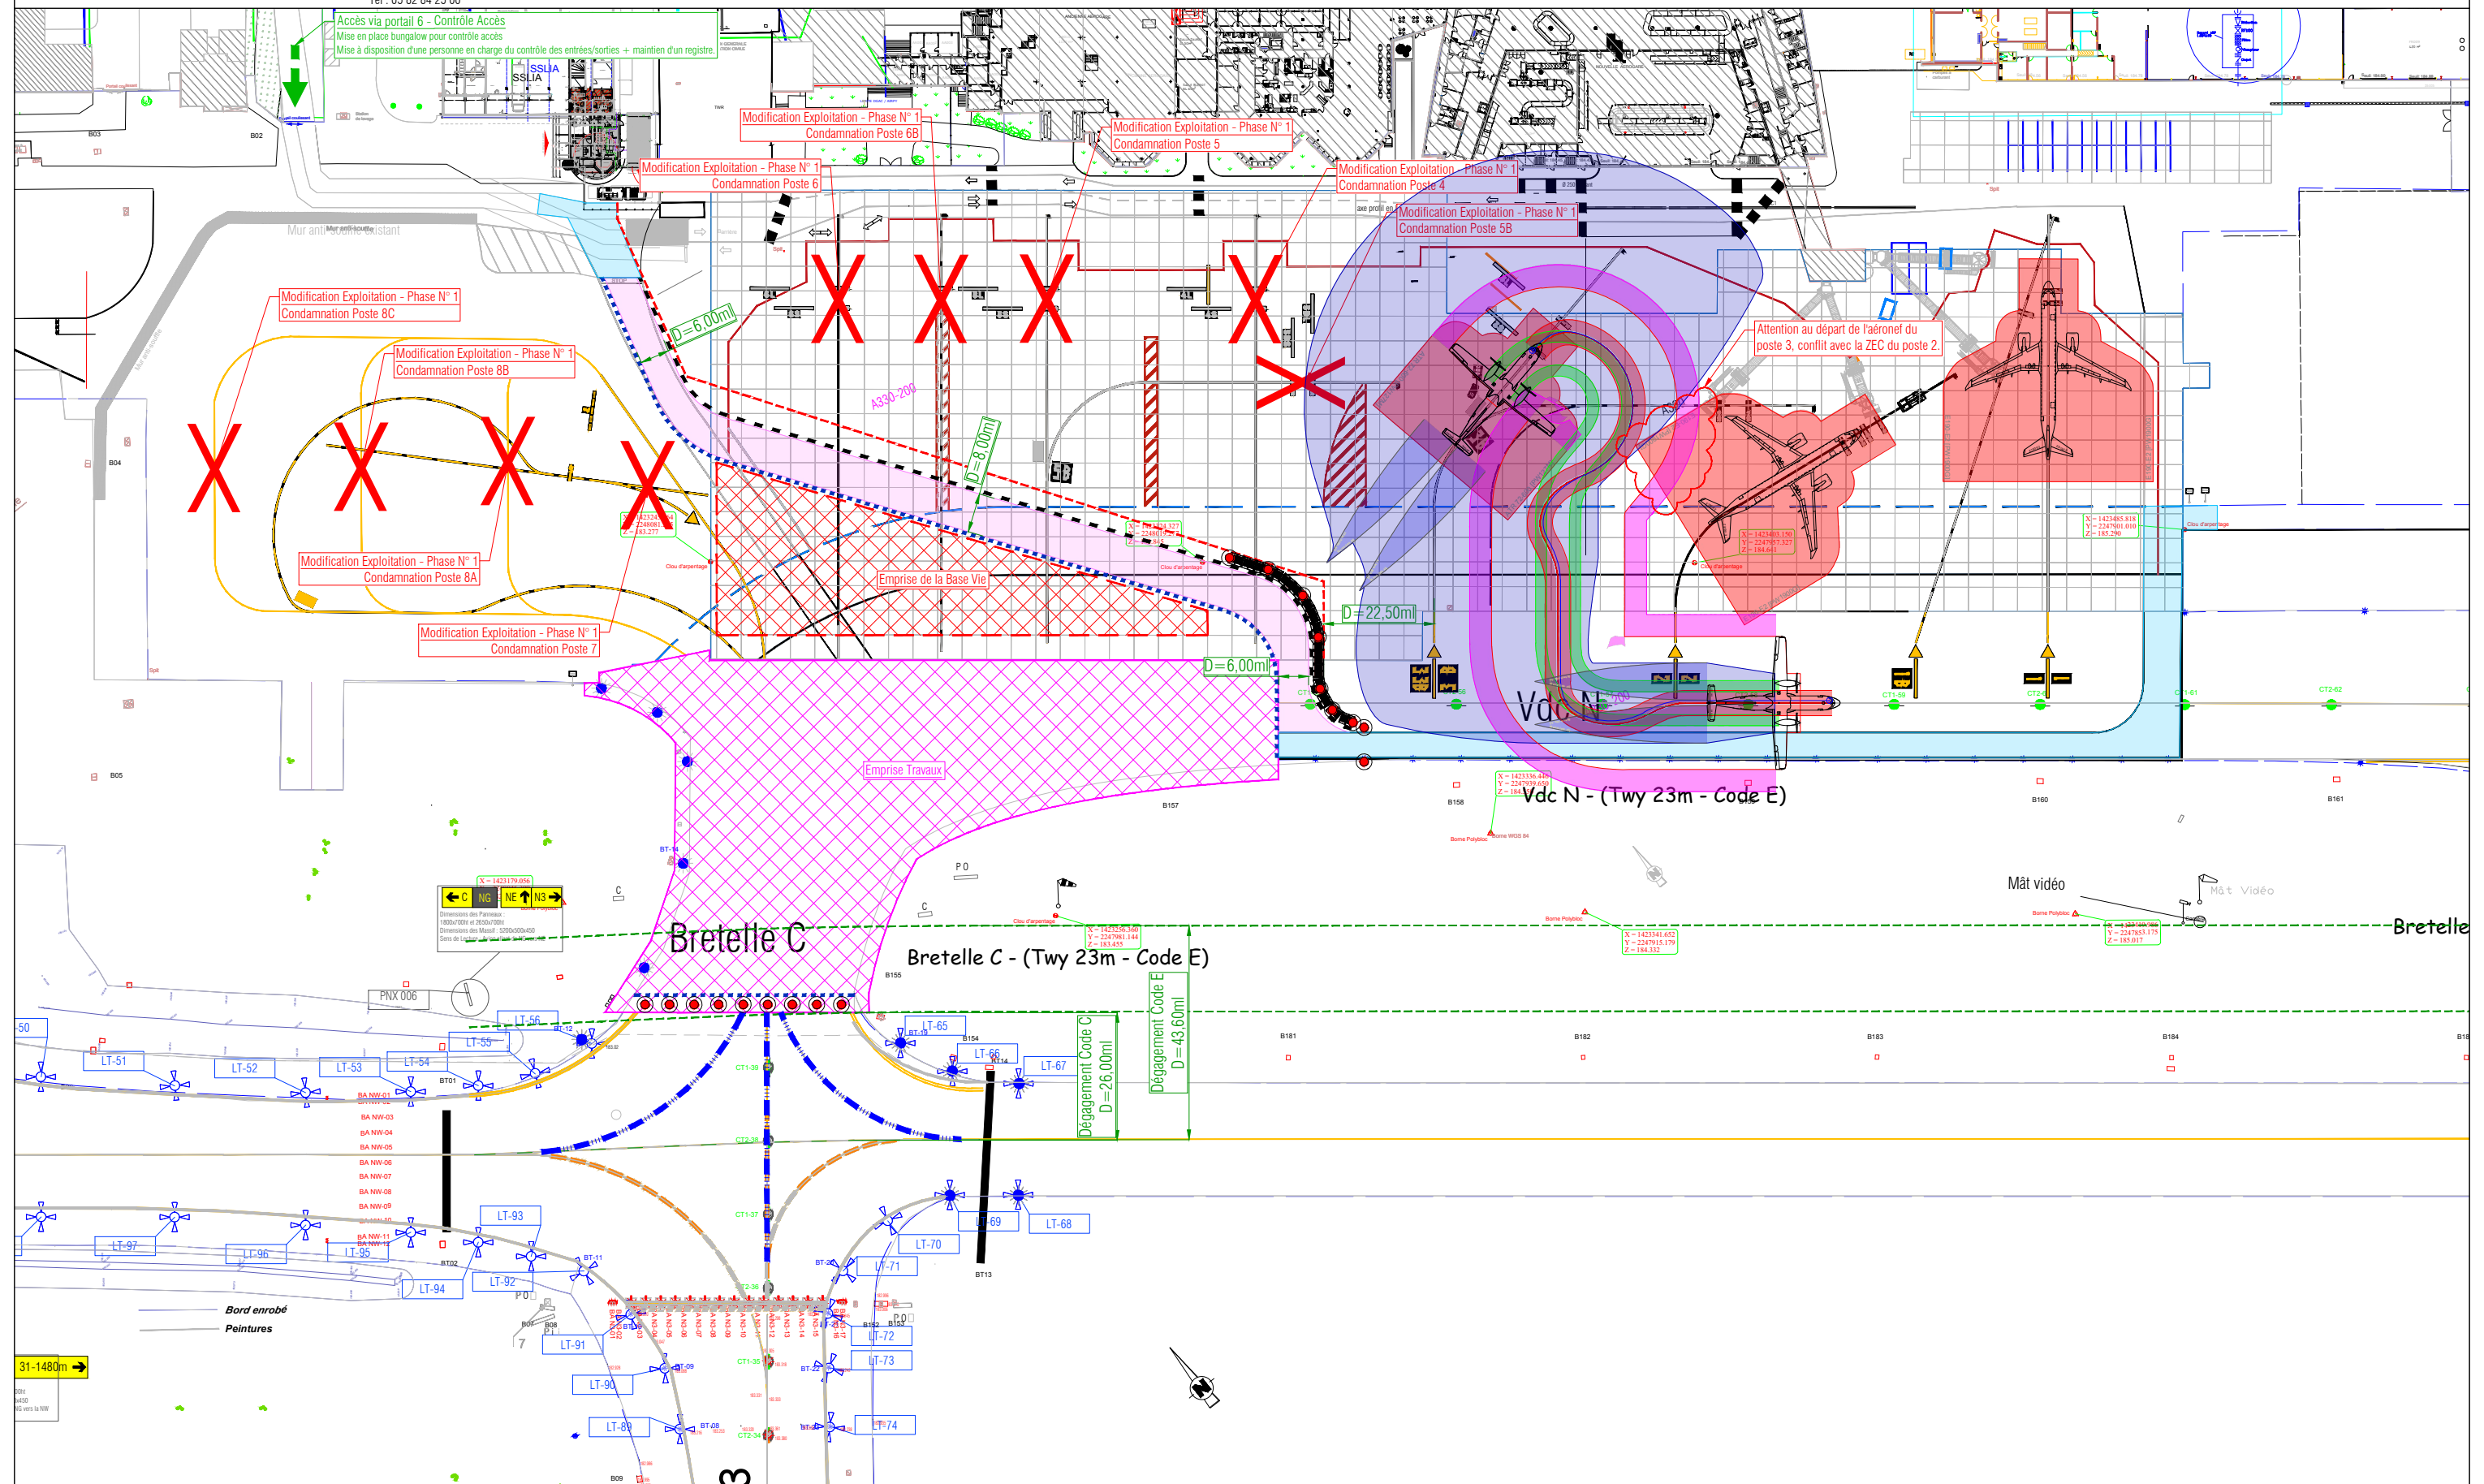


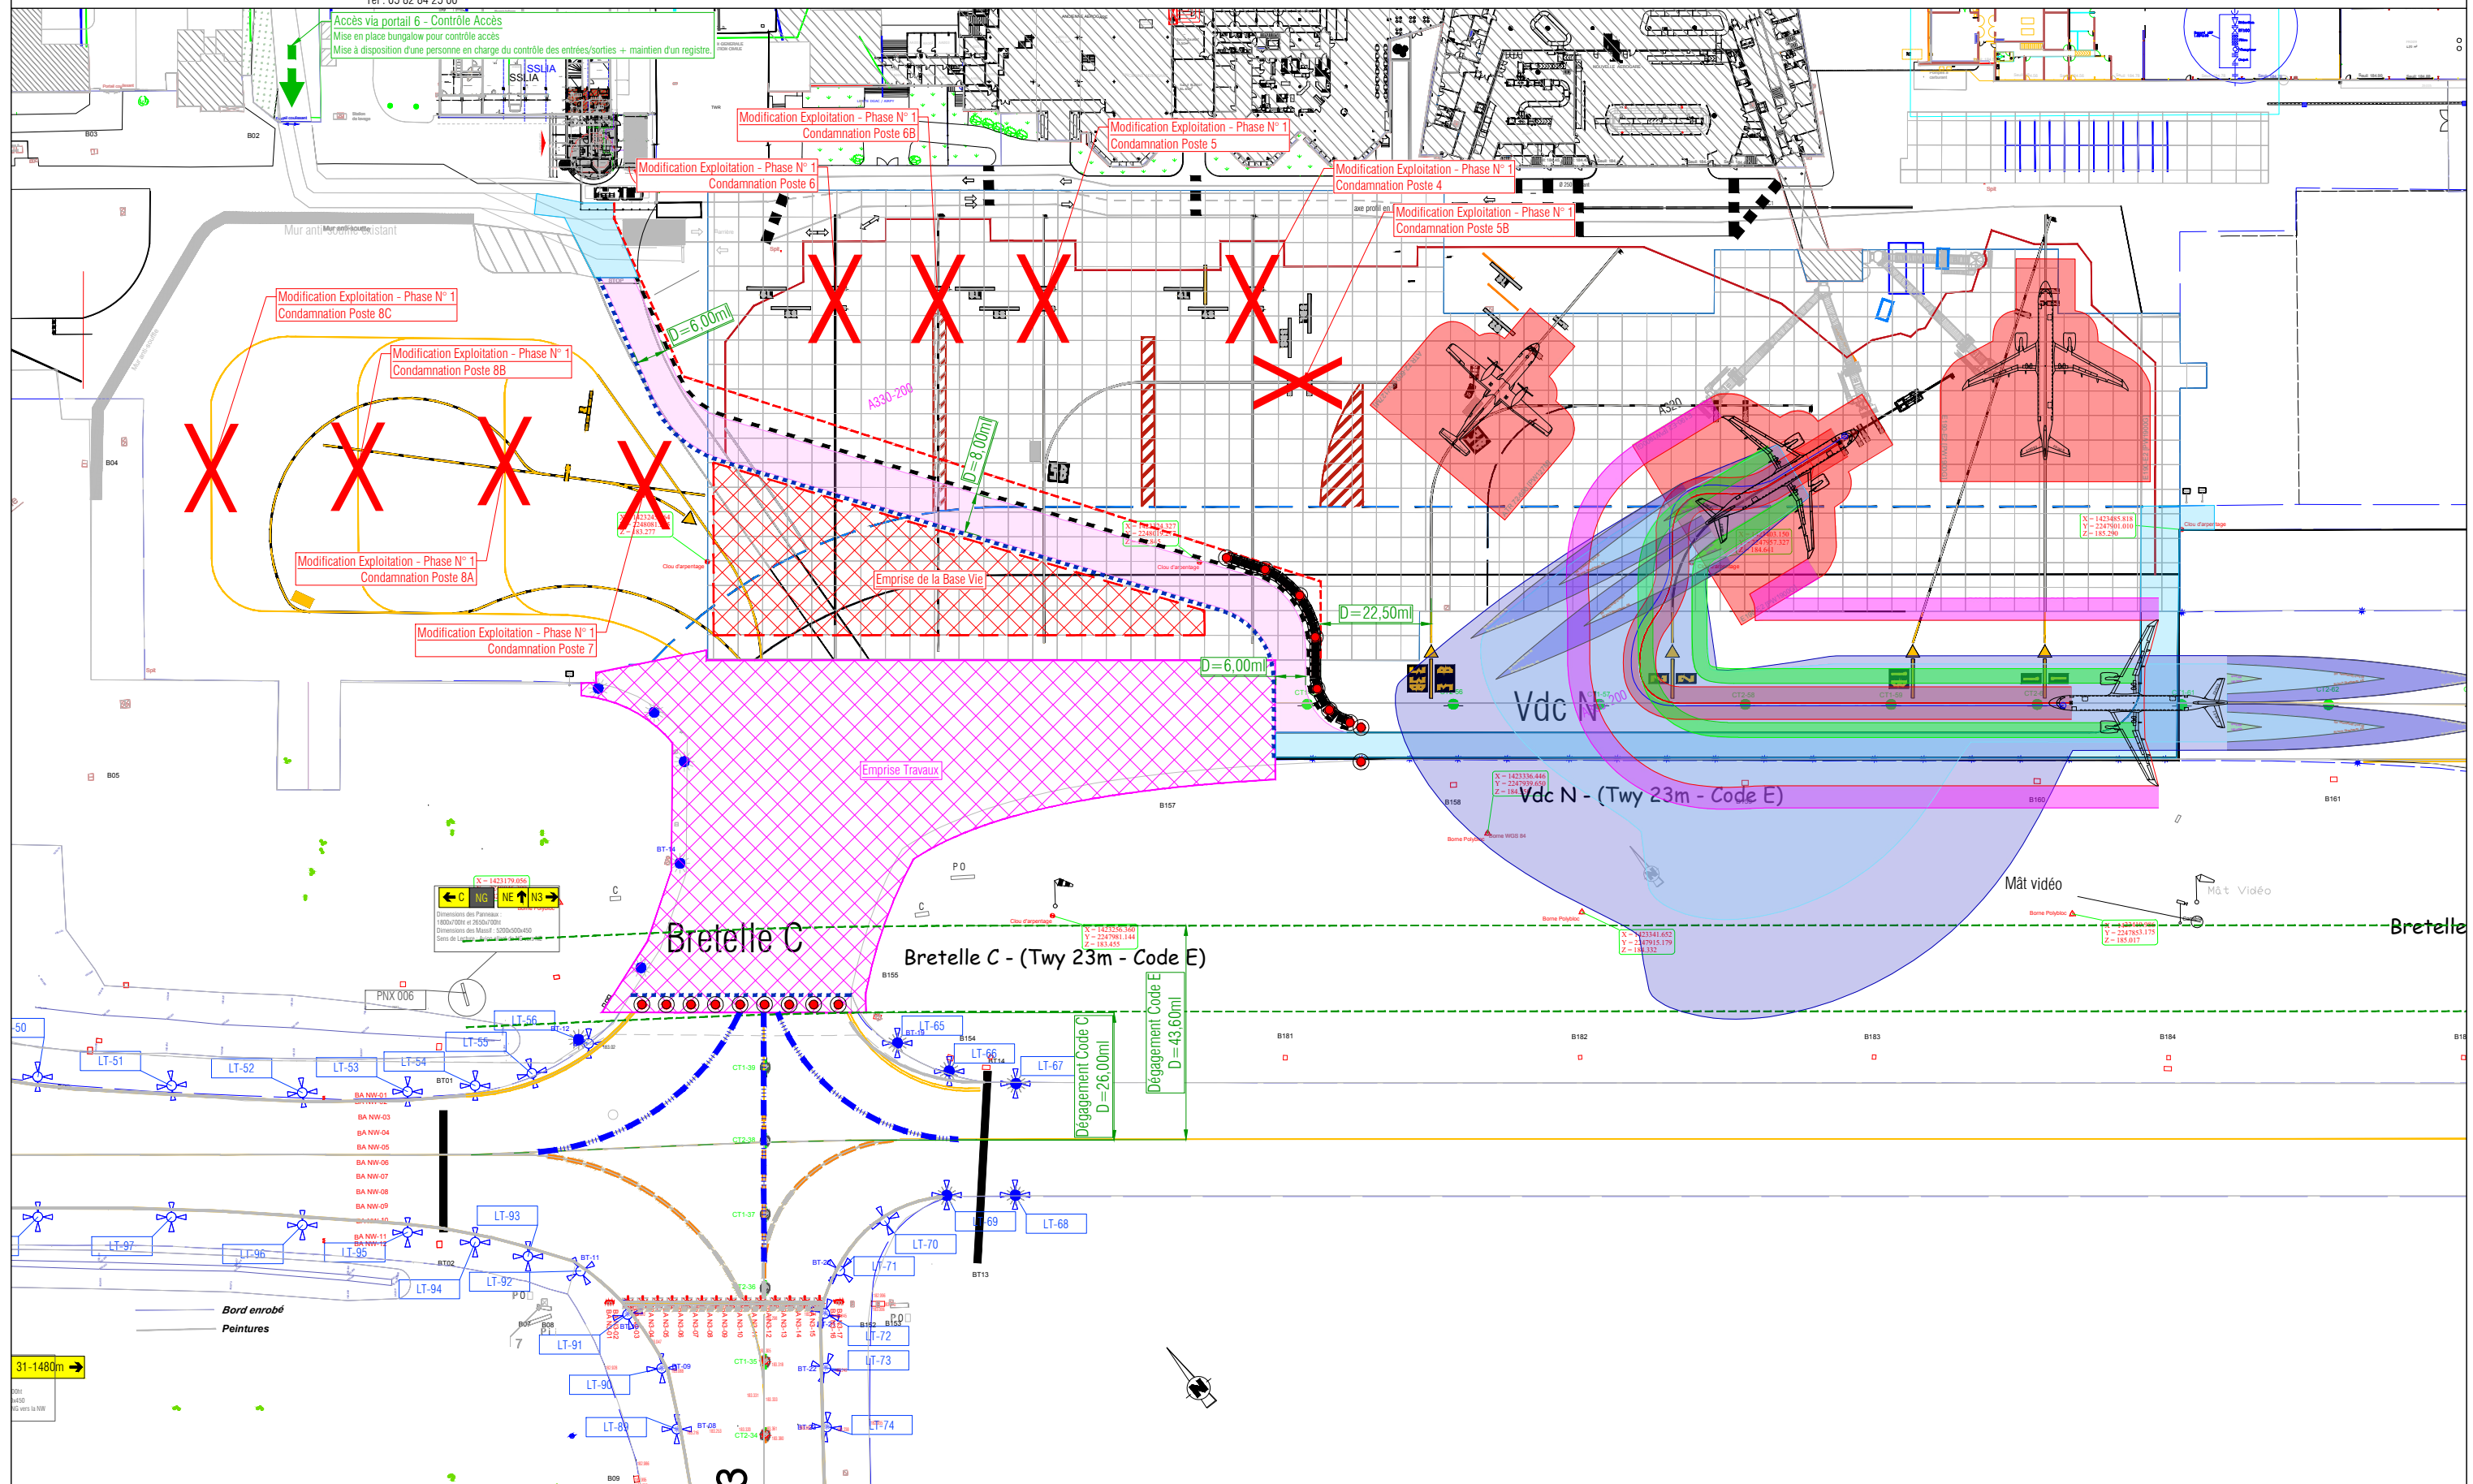

Maître d'Oeuvre : **SOGETI**
INGENIERIE
Aéroports
Mandataire
SOGETI Ingénierie Aéroports
31 Rue Thomas Edison
33610 CANEJAN
Tel : 05 82 84 25 00

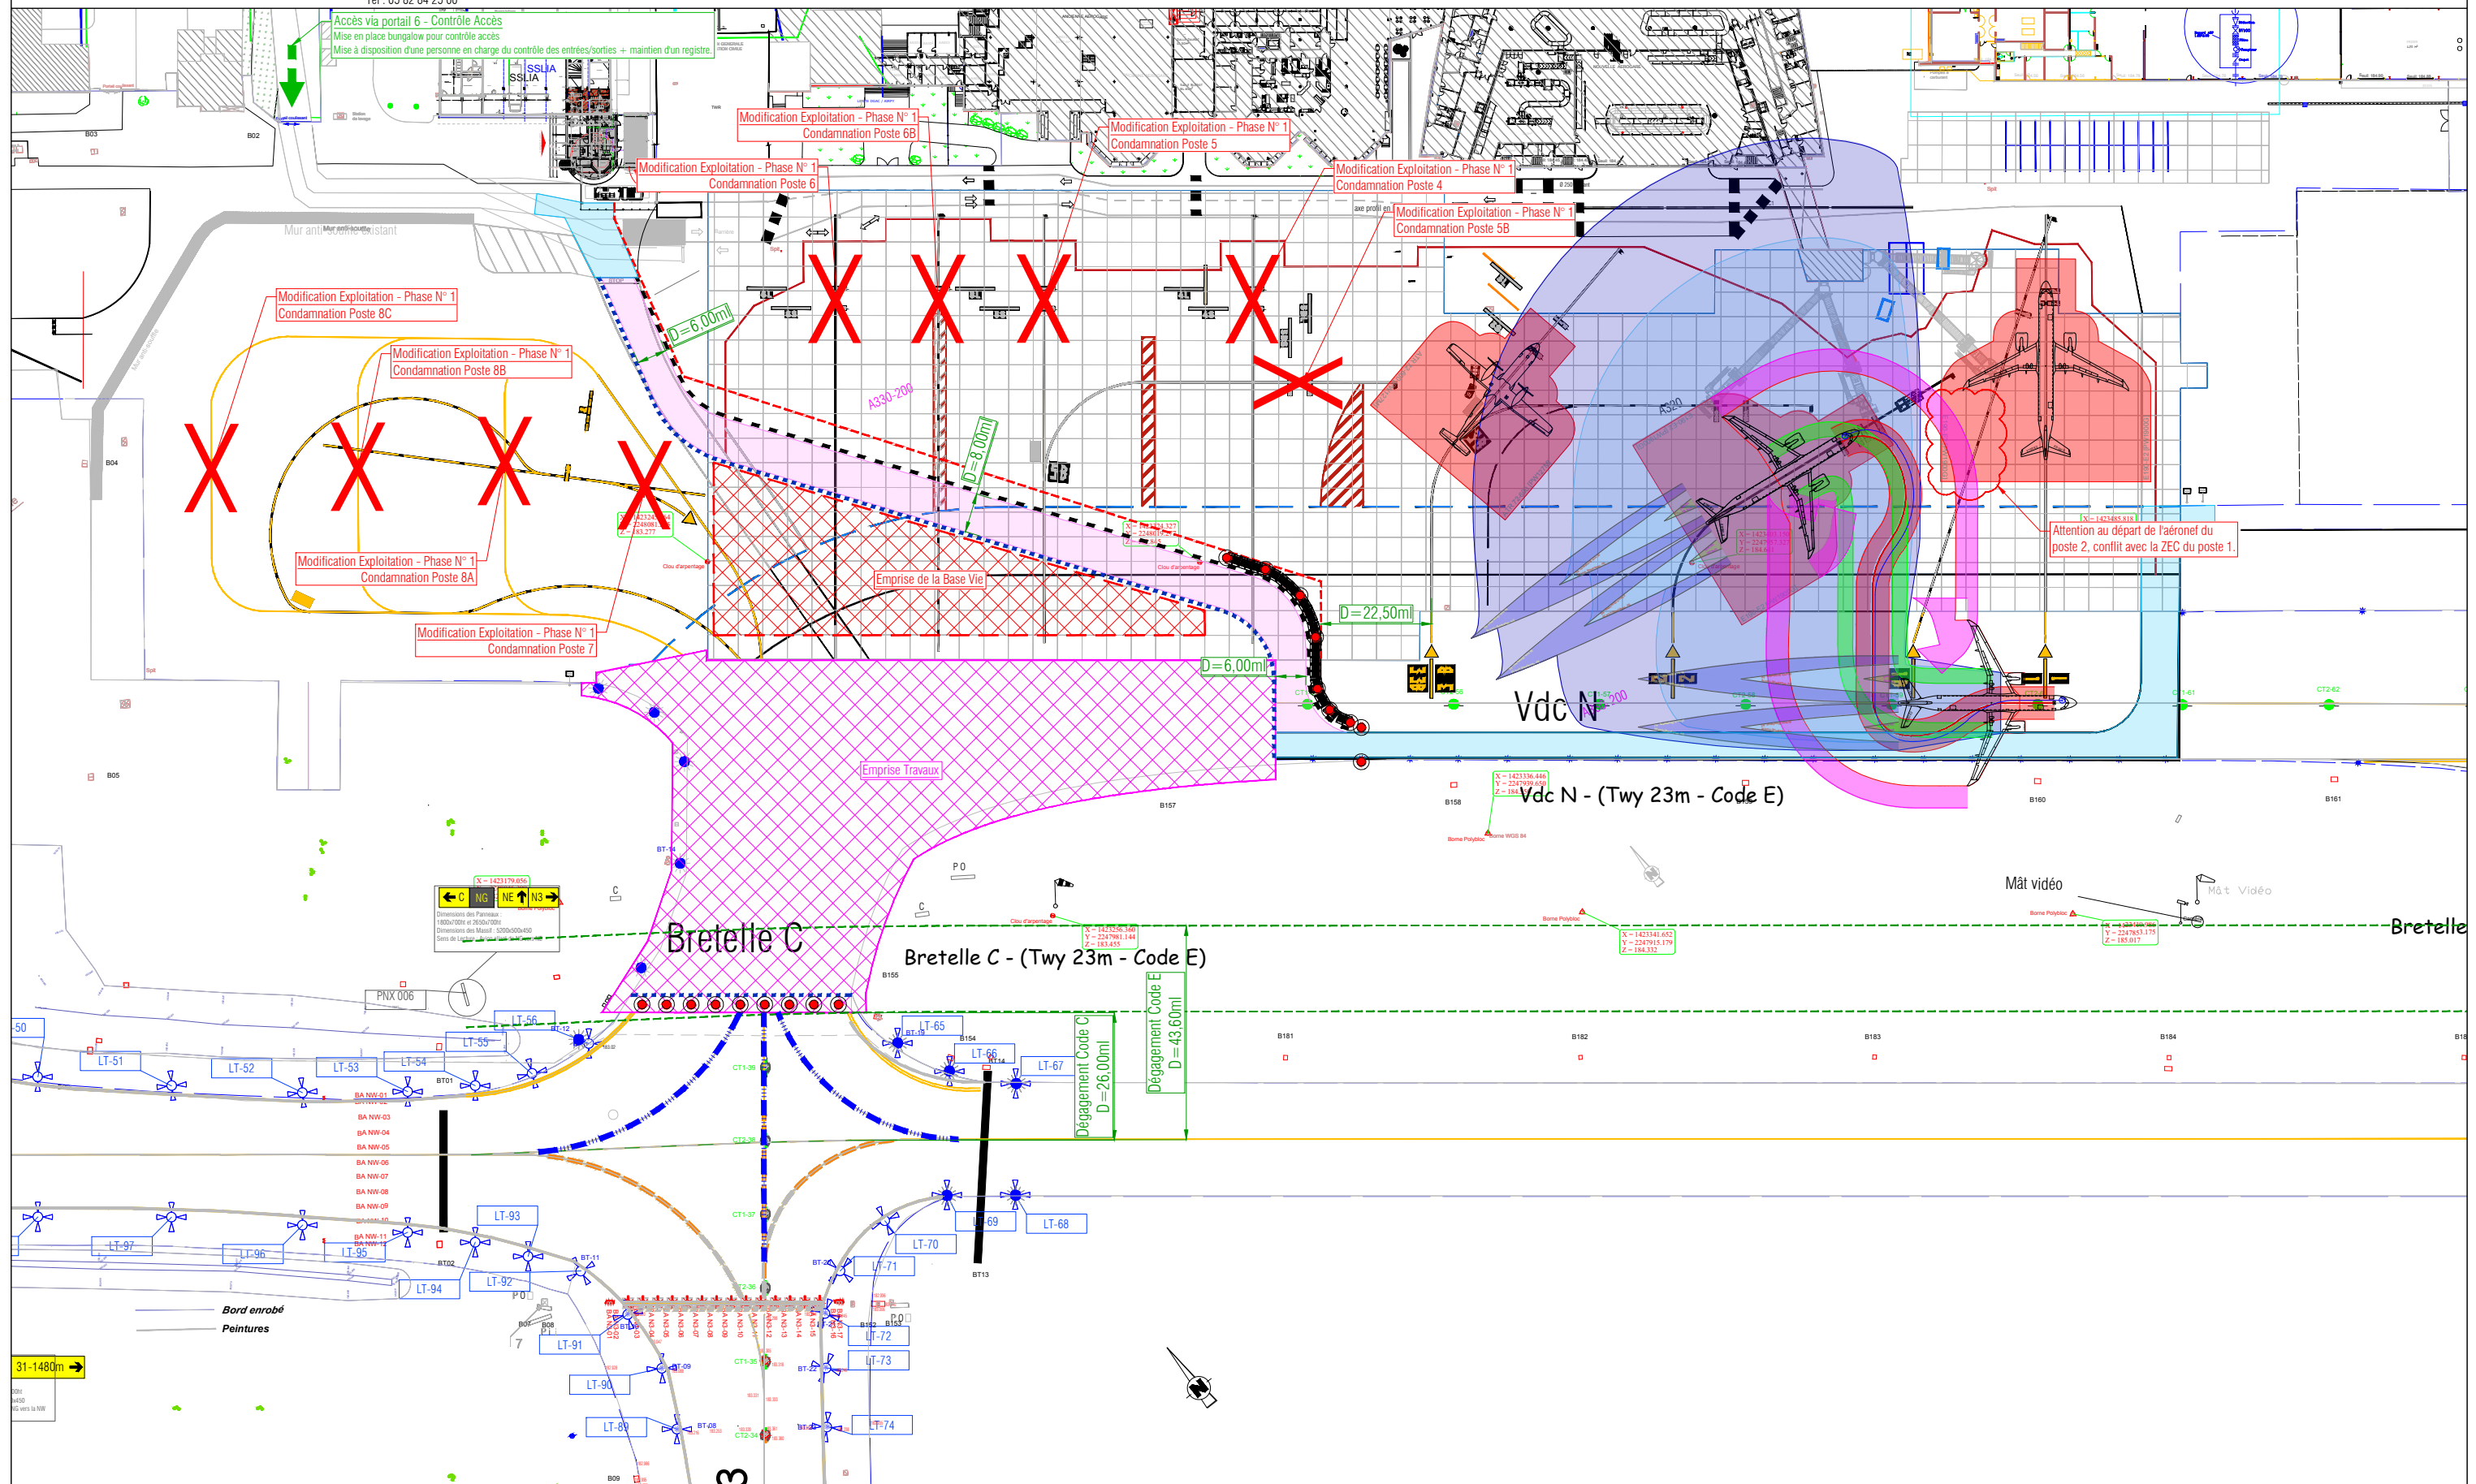


Mandataire
SOGETI Ingénierie Airports
31 Rue Thomas Edison
33610 CANEJAN
Tel : 05 82 84 25 00

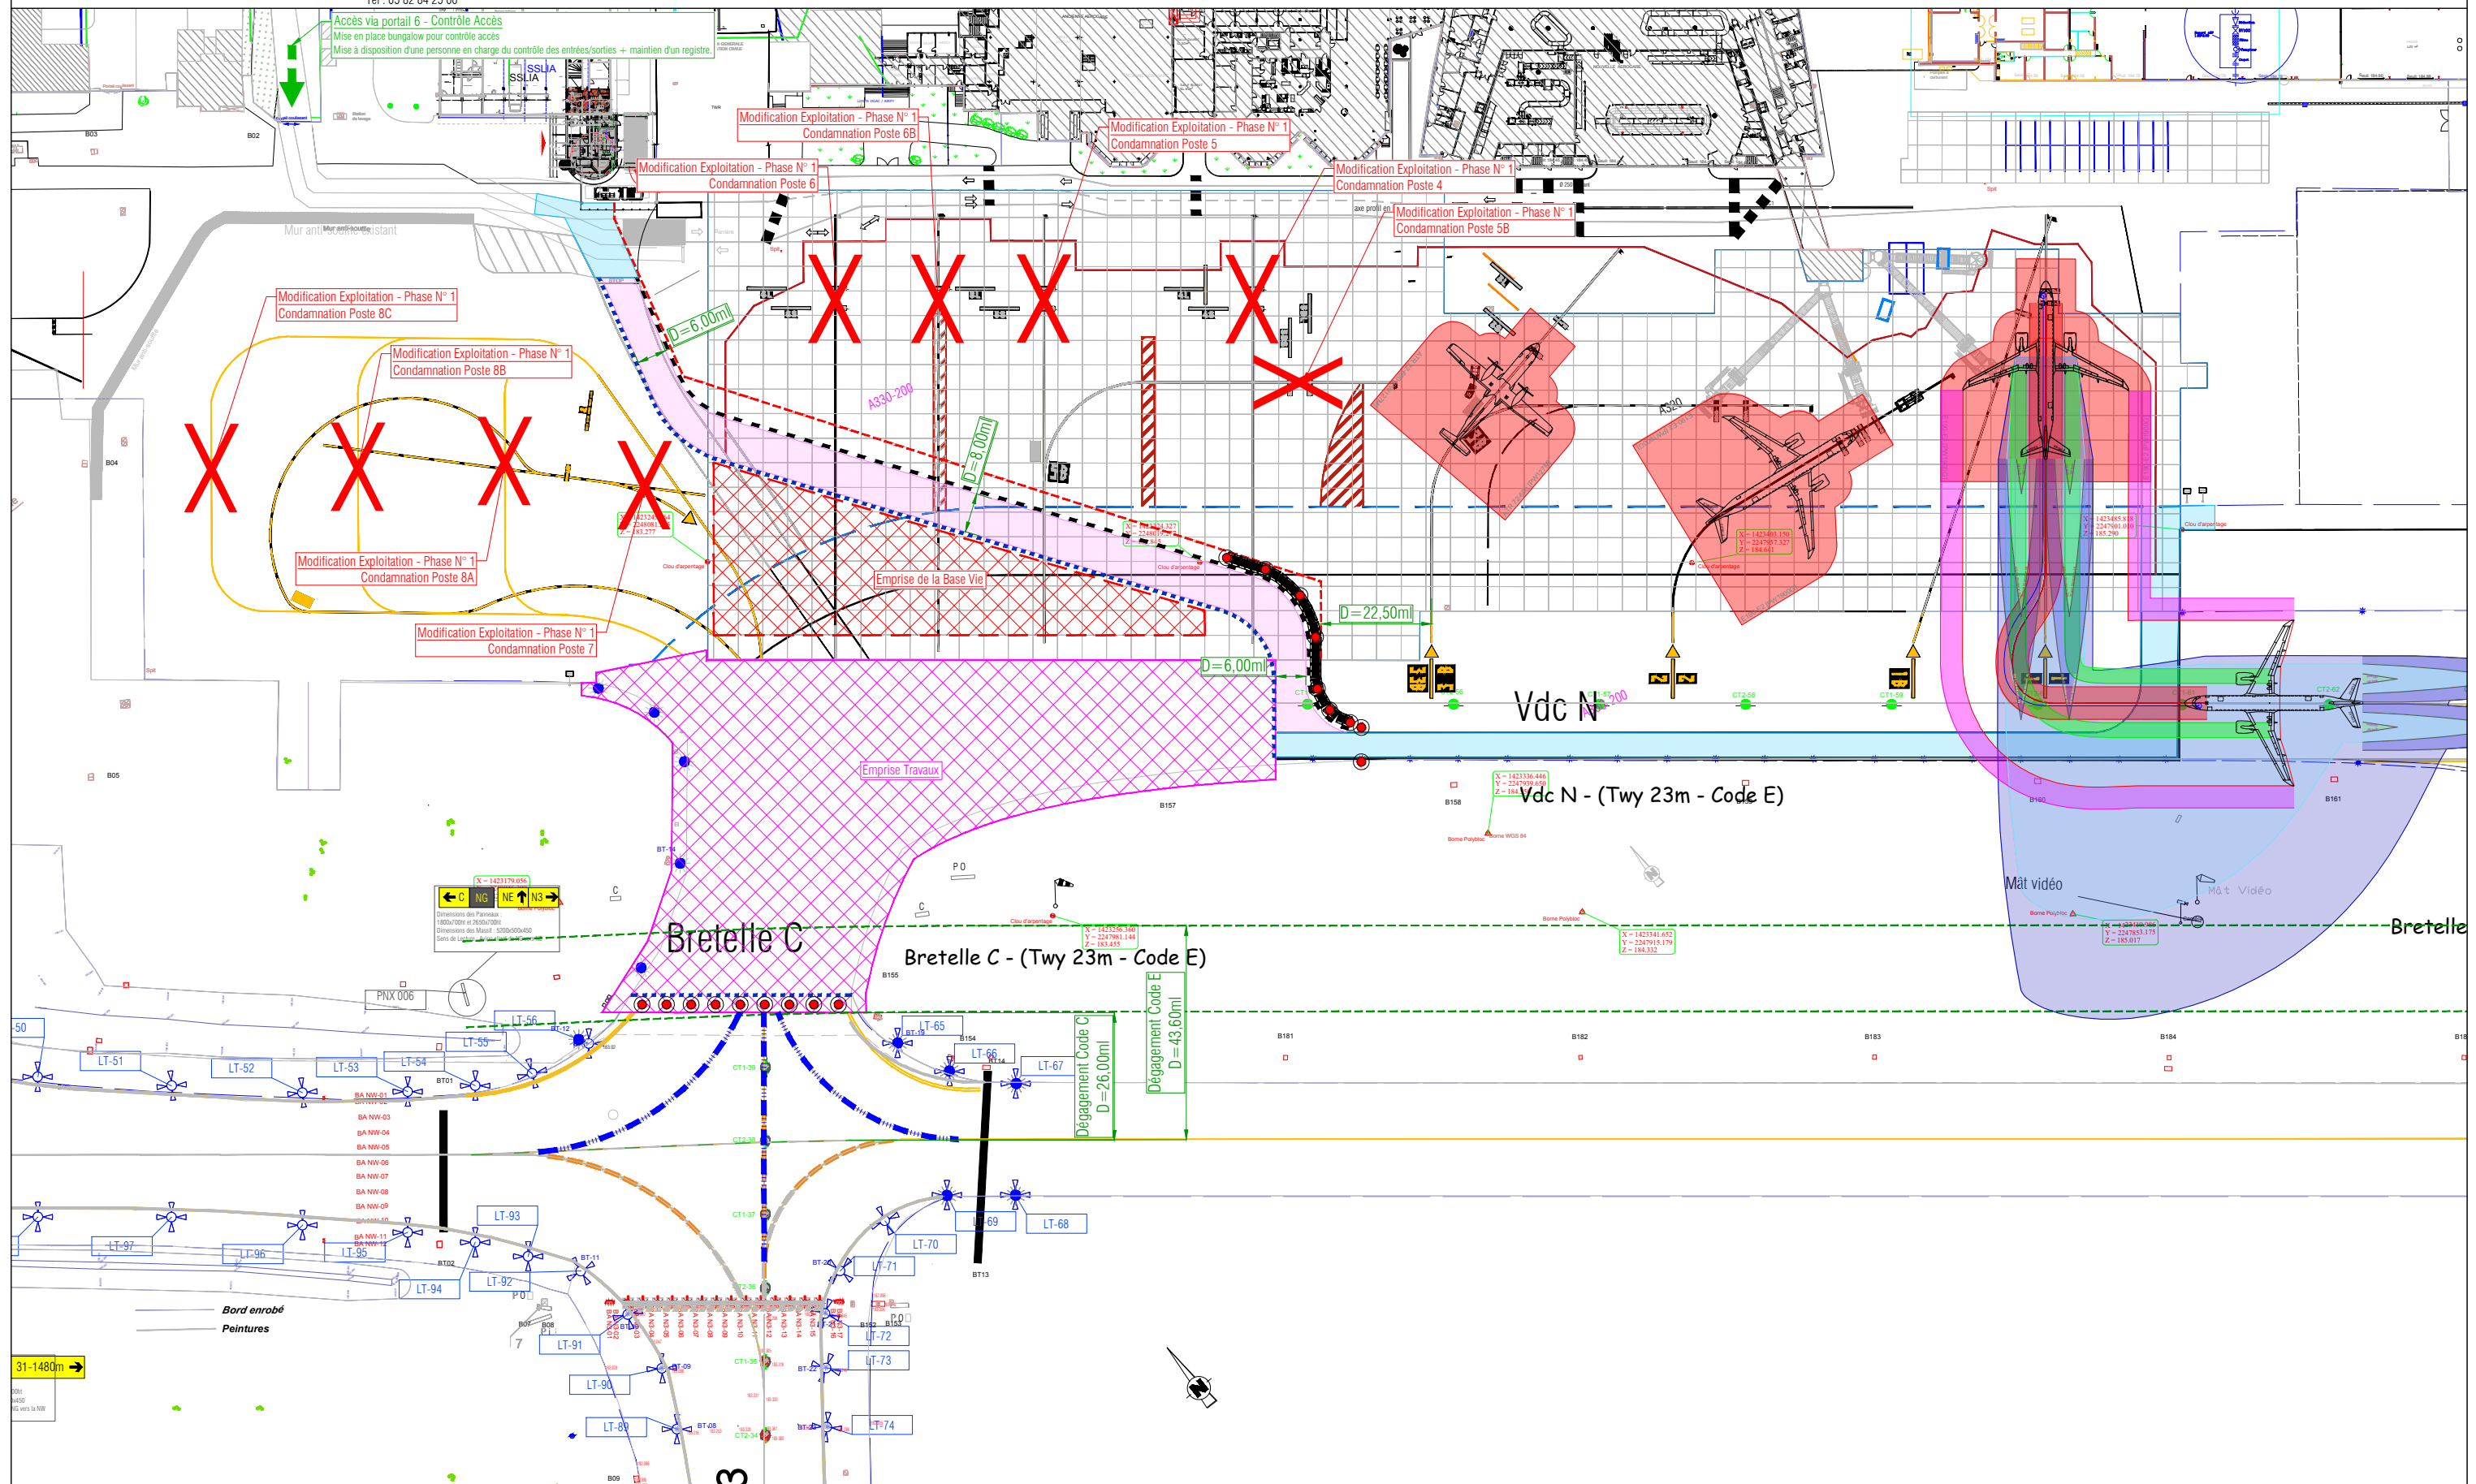


Maître d'Ouvre :



Mandataire
SOGETI Ingénierie Aéroports
31 Rue Thomas Edison
33610 CANEJAN
Tel : 05 82 84 25 00

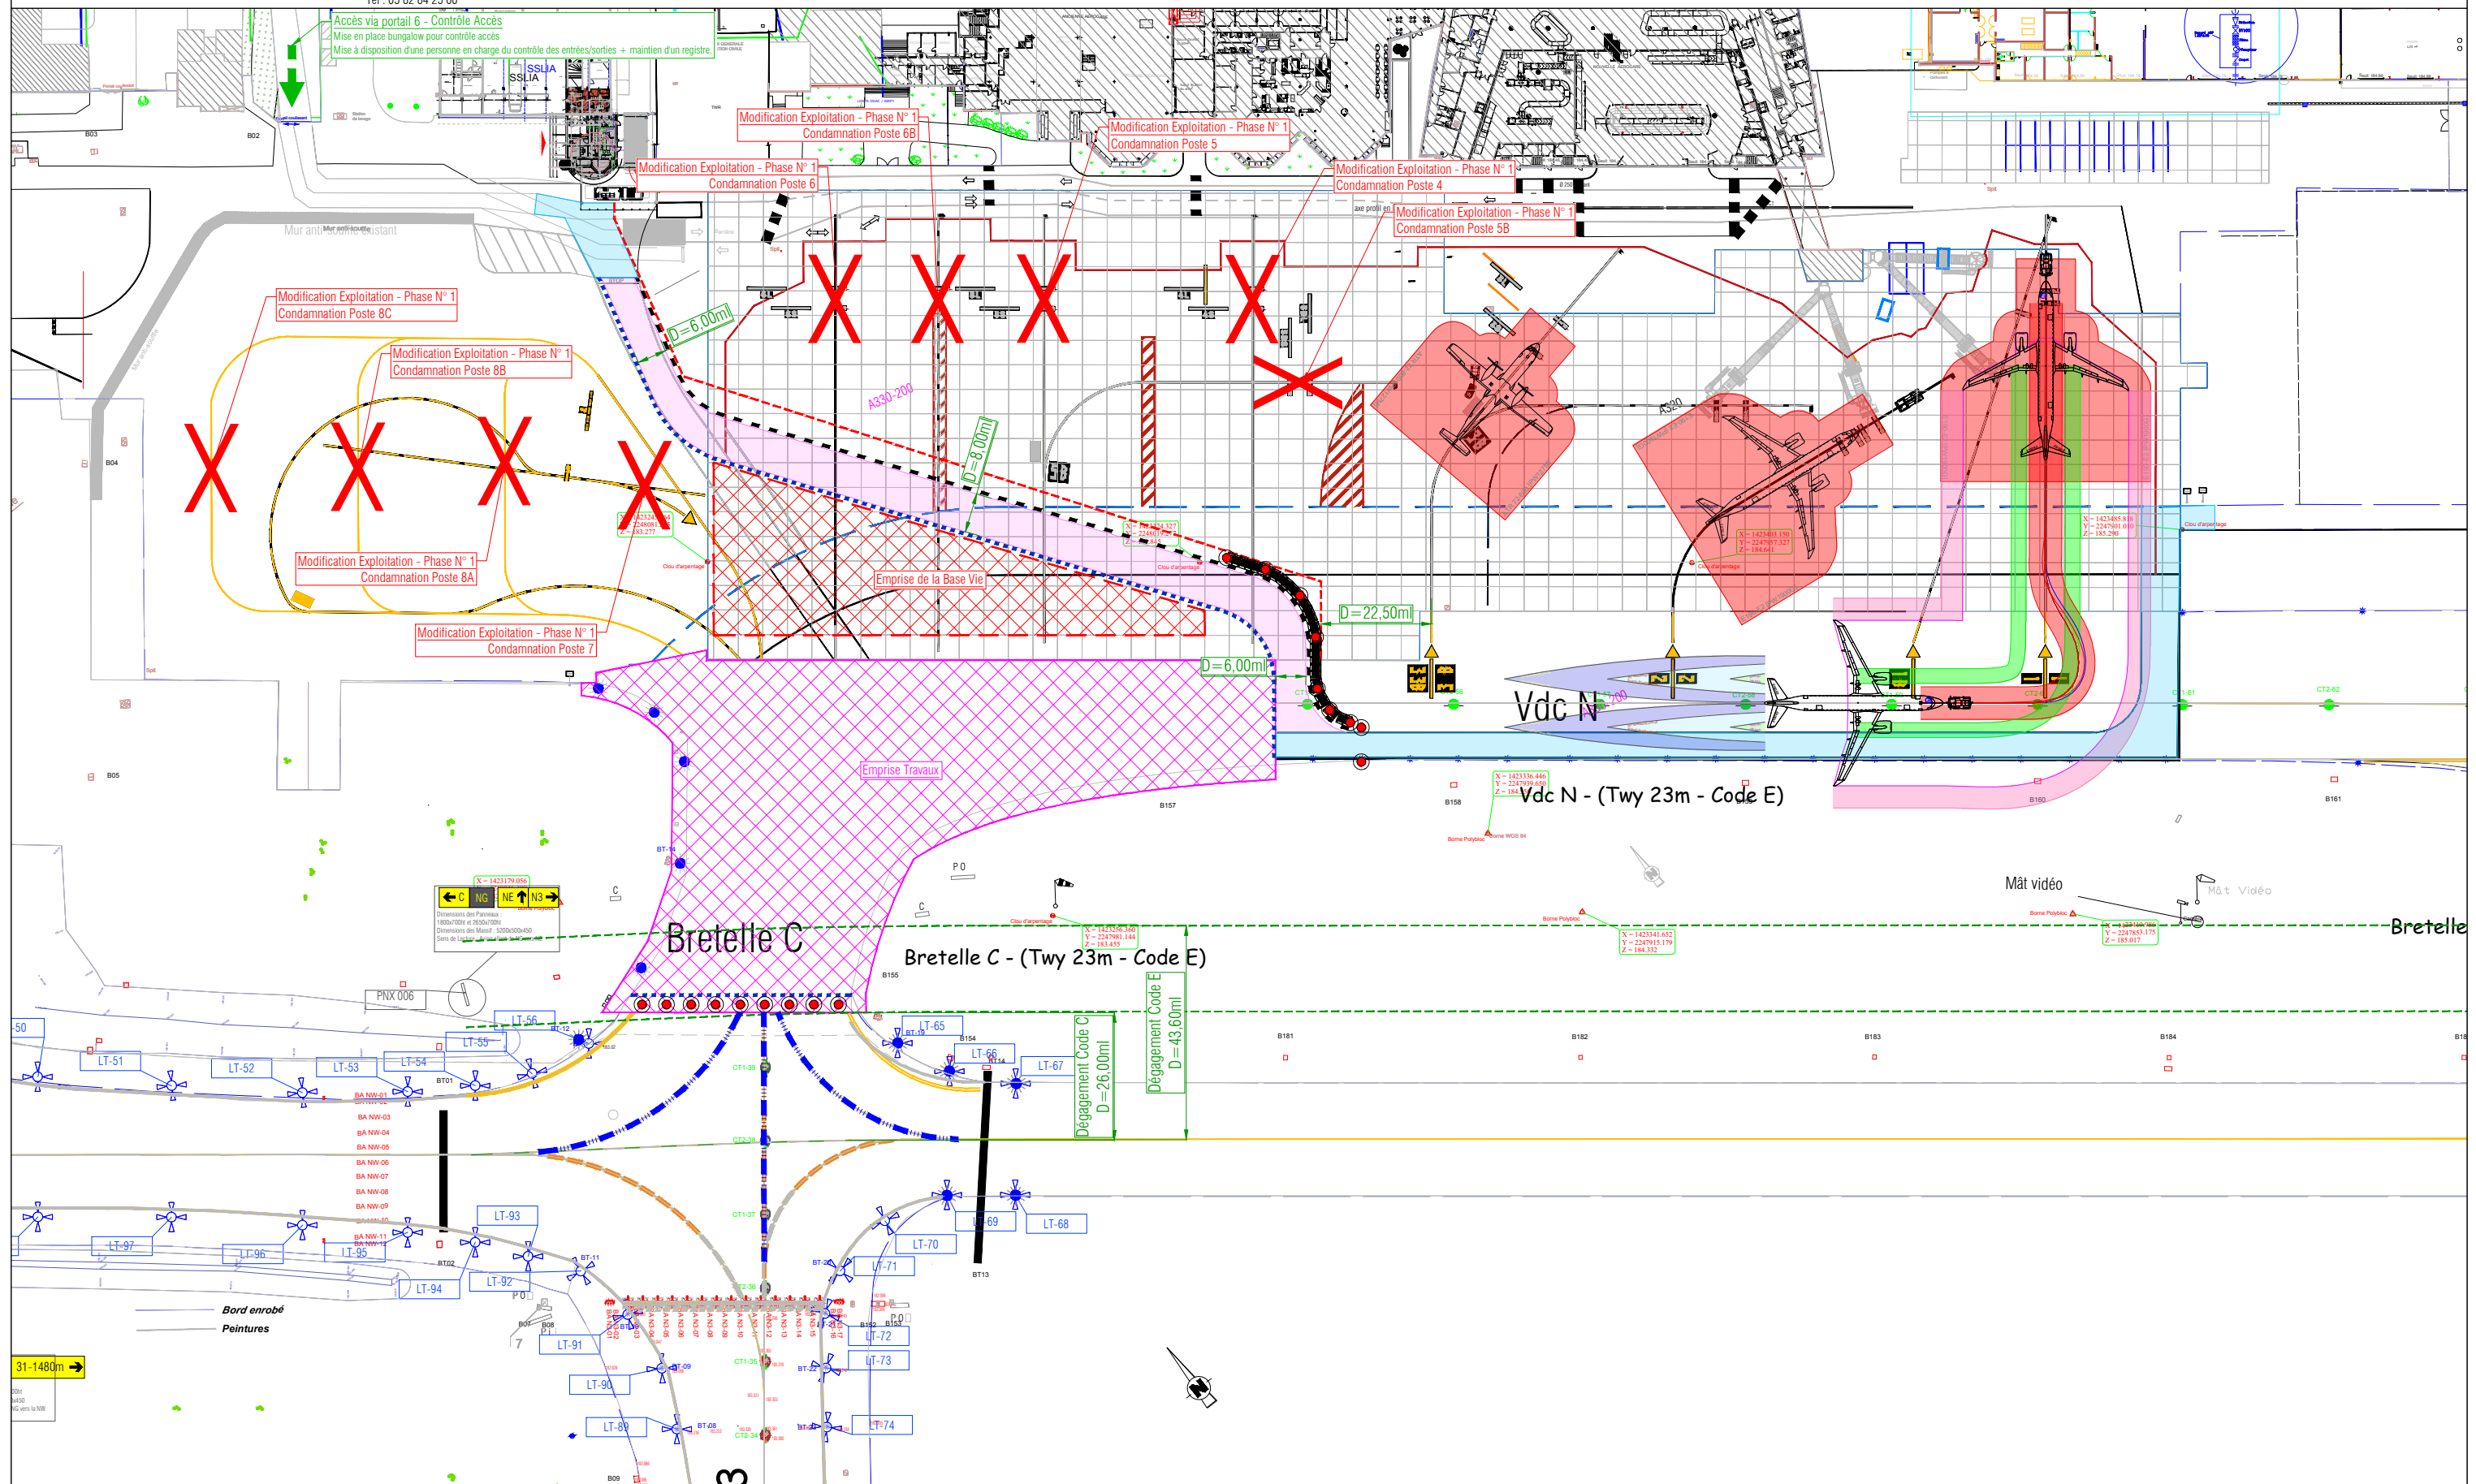


Mandataire
SOGETI Ingénierie Airports
31 Rue Thomas Edison
33610 CANEJAN
Tel : 05 82 84 25 00

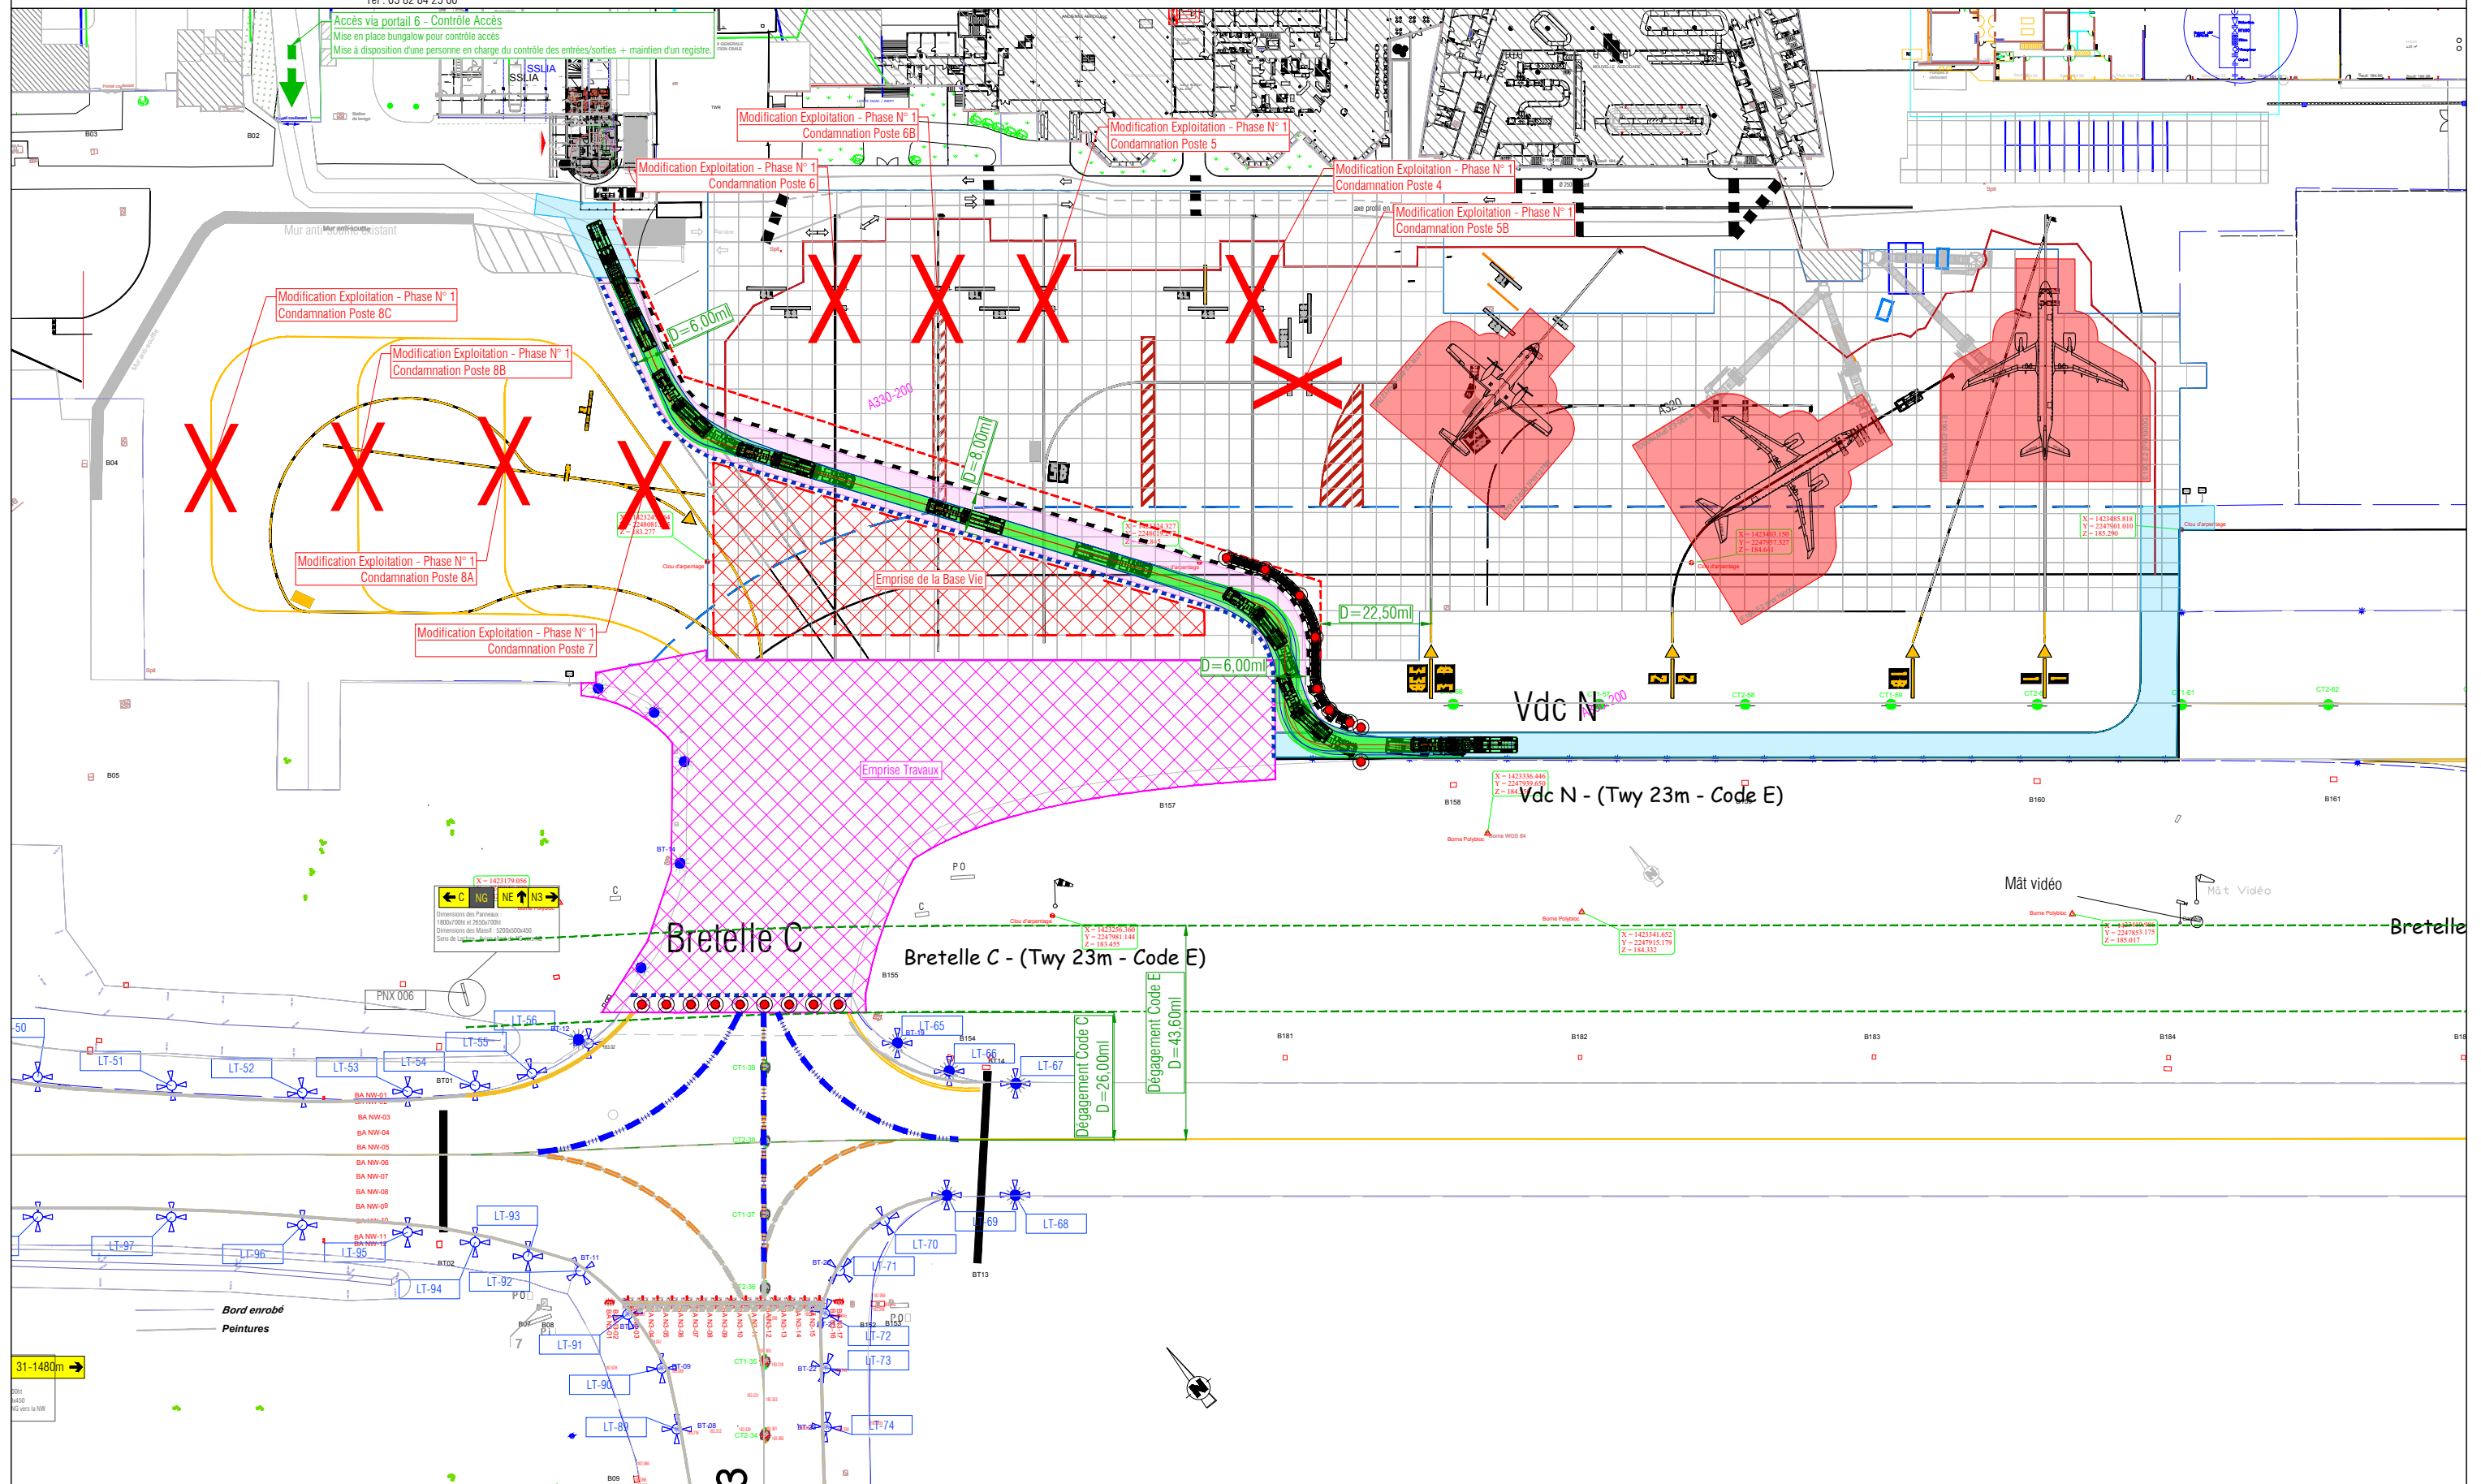


Maître d'Oeuvre :




Mandataire
SOGETI Ingénierie Aéroports
31 Rue Thomas Edison
33610 CANEJAN
Tel : 05 82 84 25 00

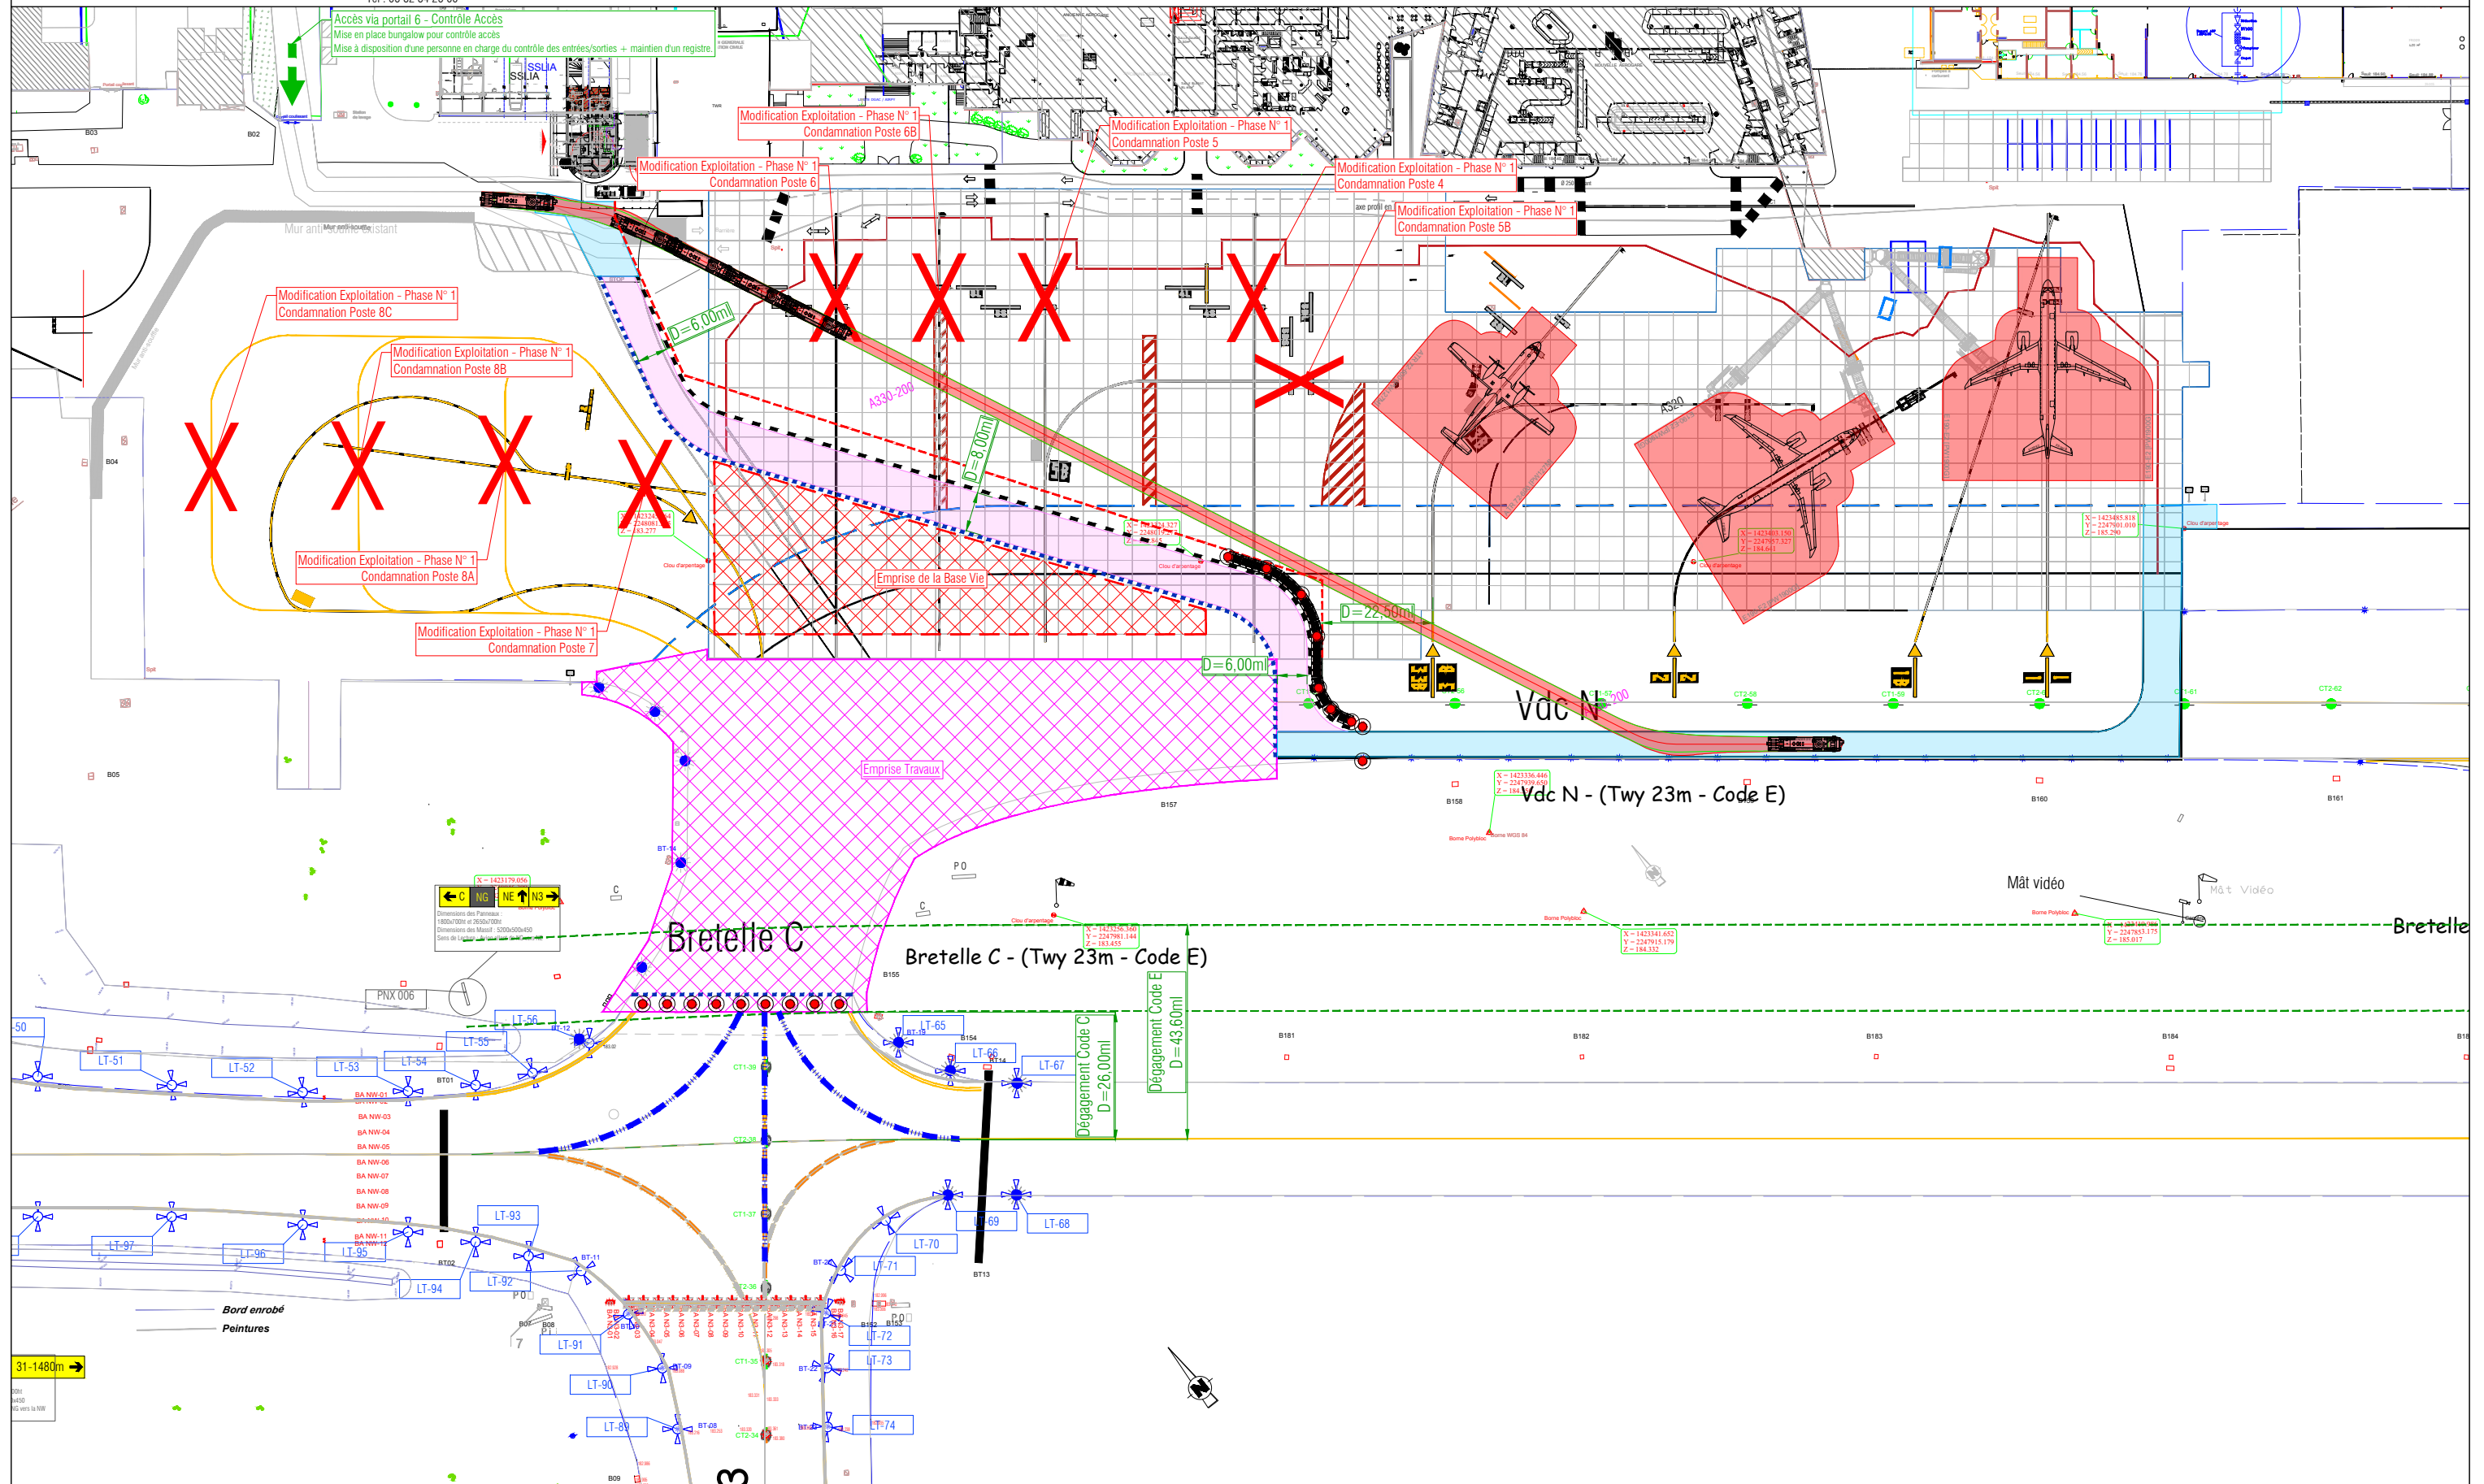


Mandataire
SOGETI Ingénierie Airports
31 Rue Thomas Edison
33610 CANEJAN
Tel : 05 82 84 25 00

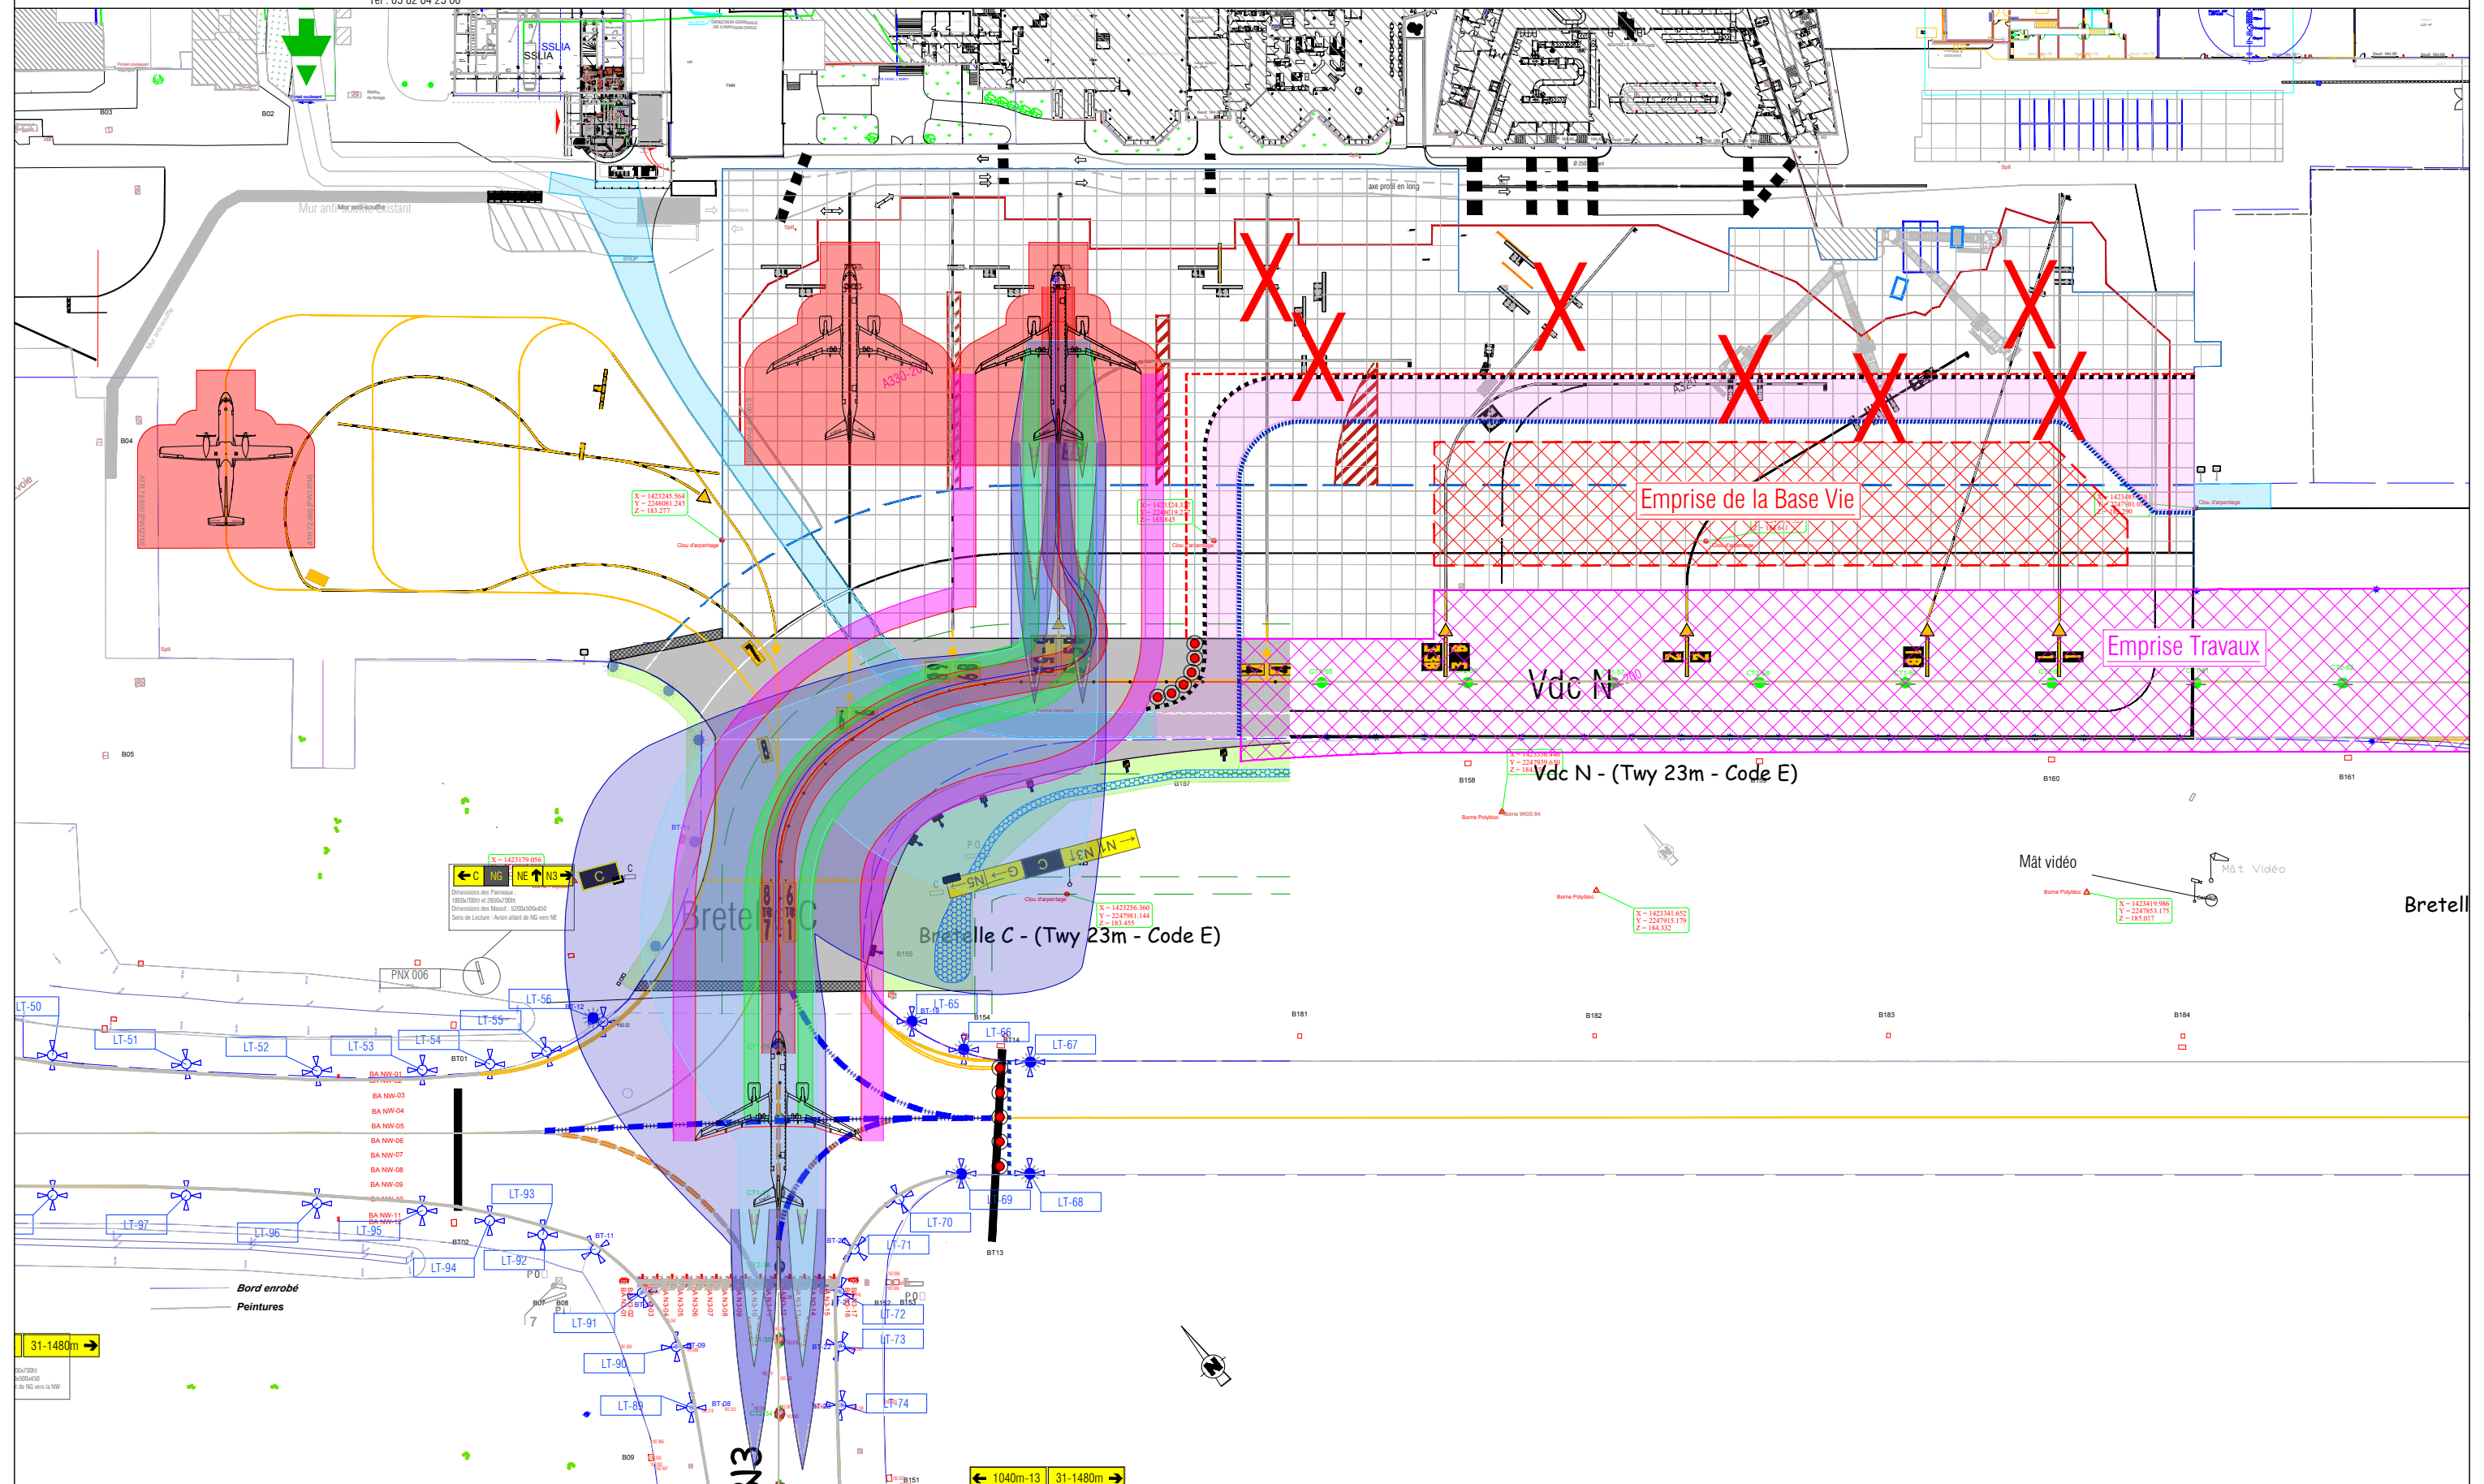

Mandataire
SOGETI Ingénierie Airports
31 Rue Thomas Edison
33610 CANEJAN
Tel : 05 82 84 25 00

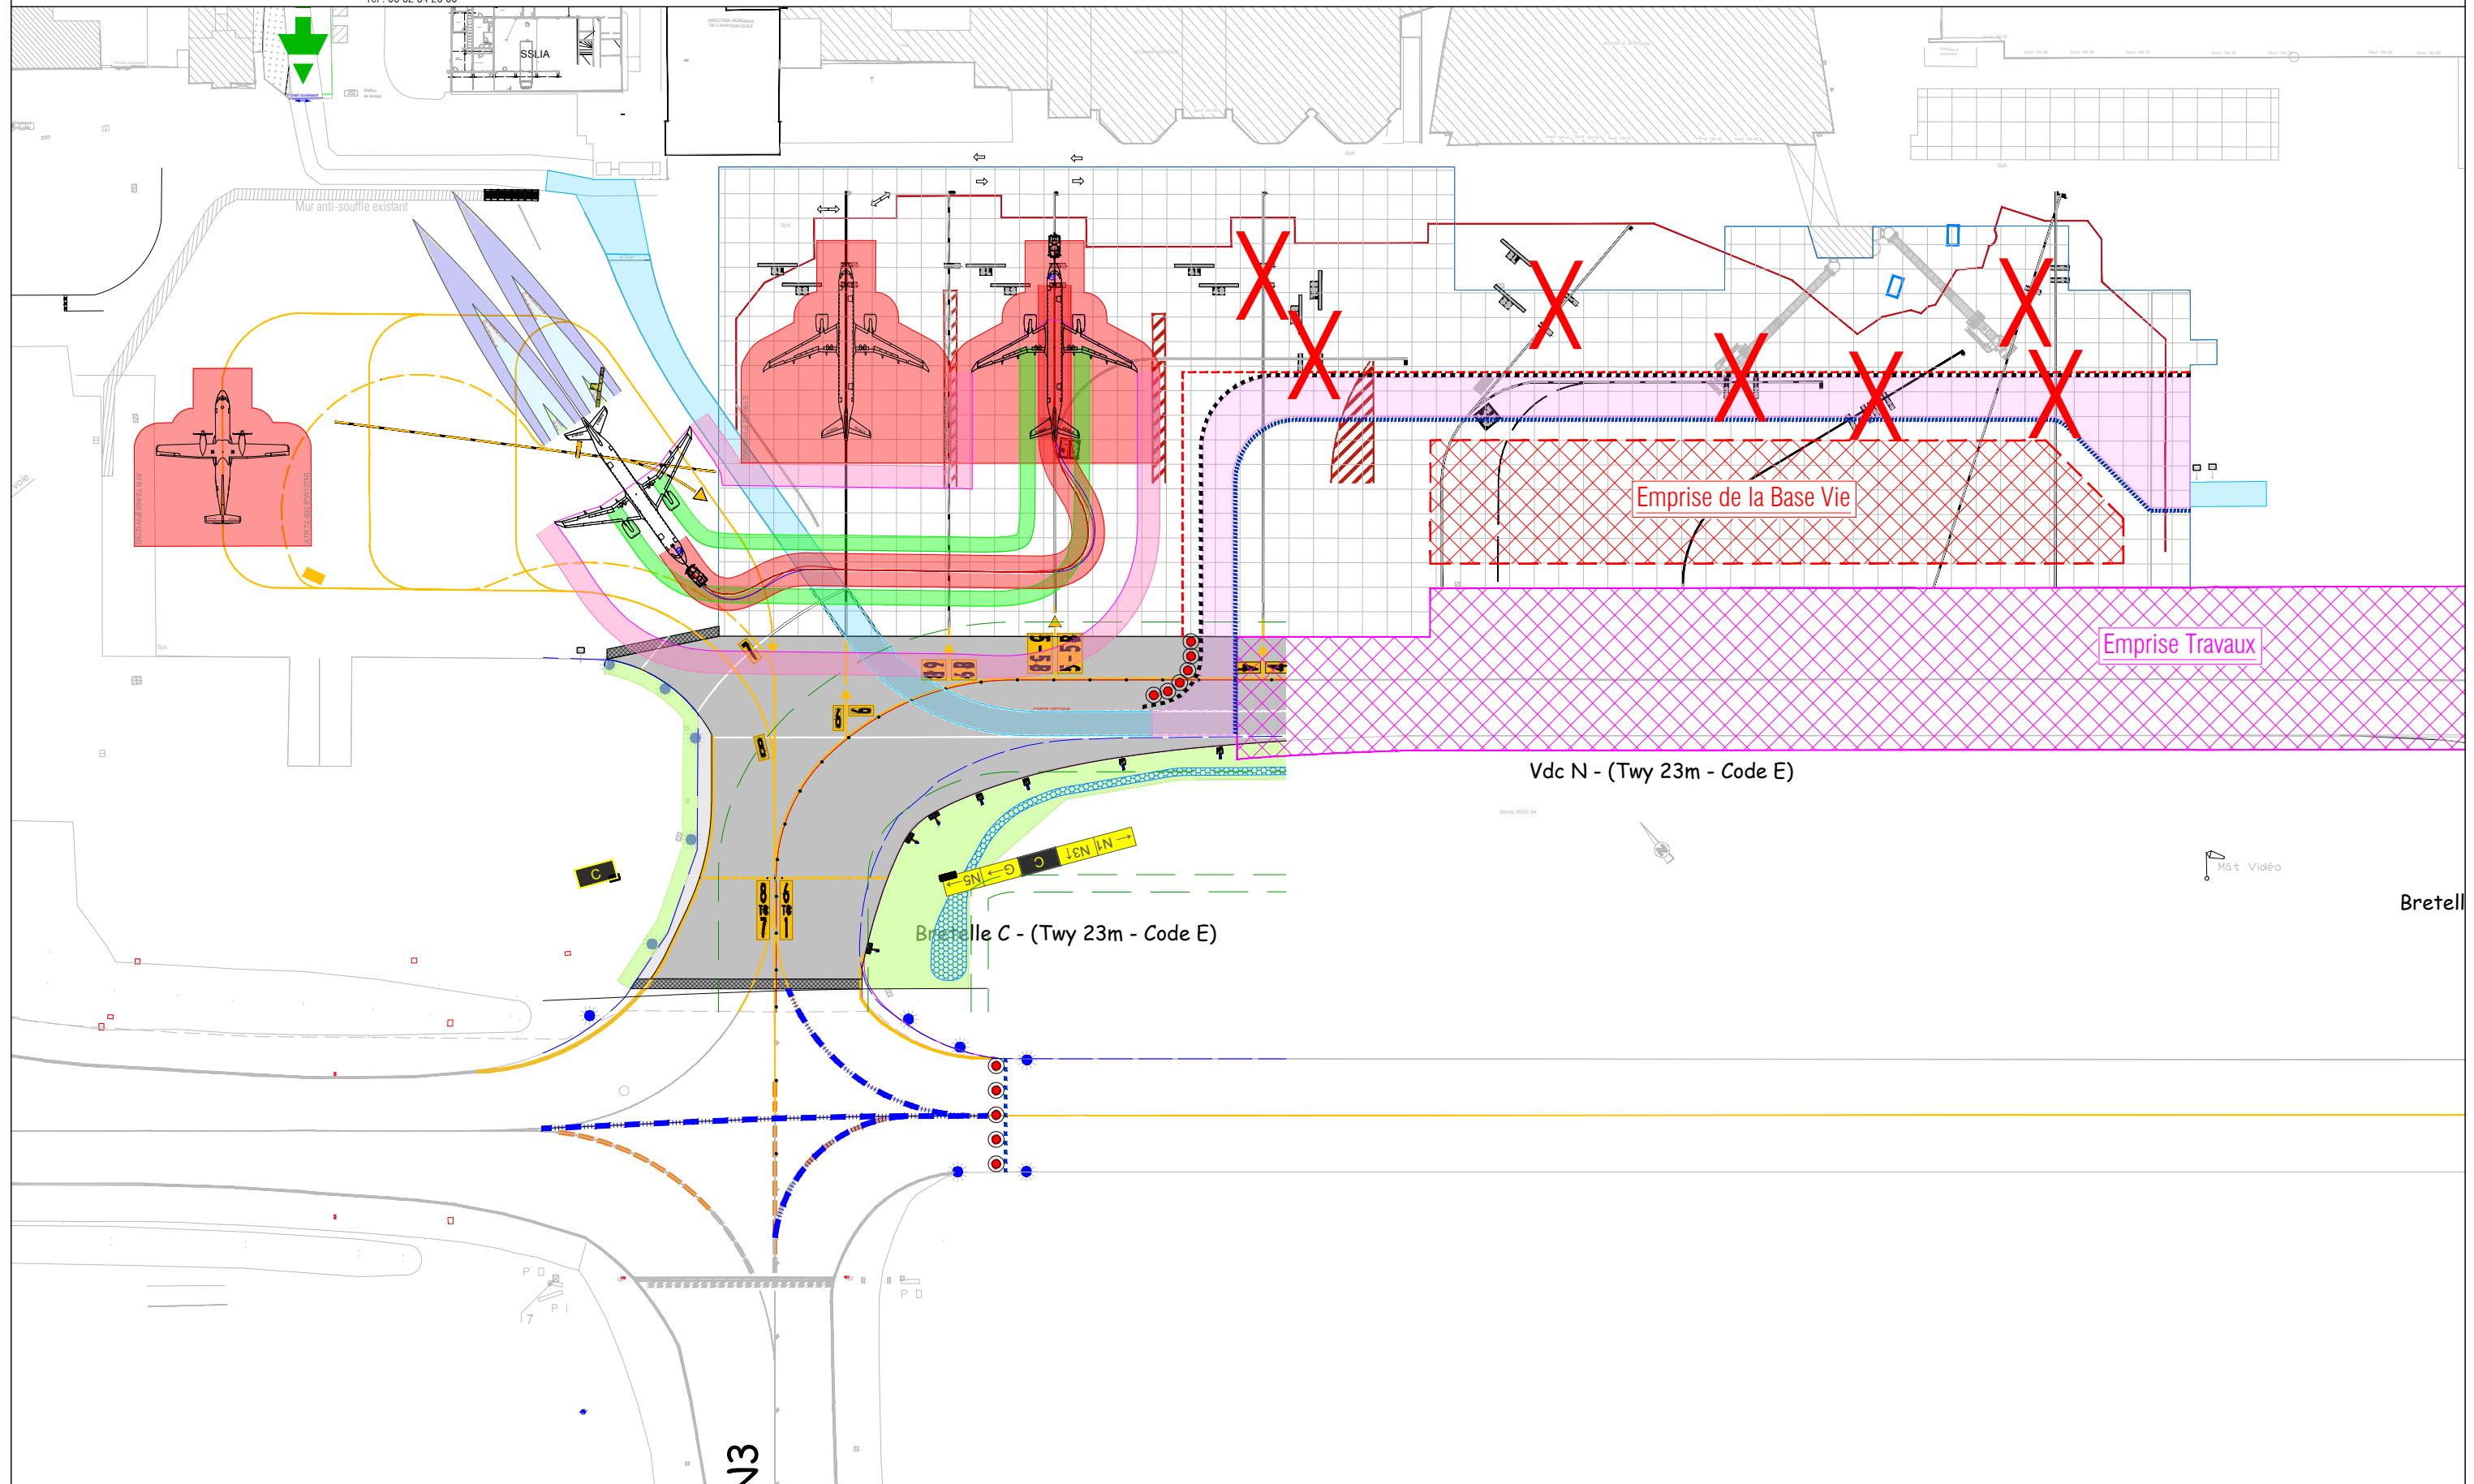


Maître d'Oeuvre : SOGETI INGENIERIE
31 Rue Thomas Edison
33610 CANEJAN
Tel : 05 82 84 25 00

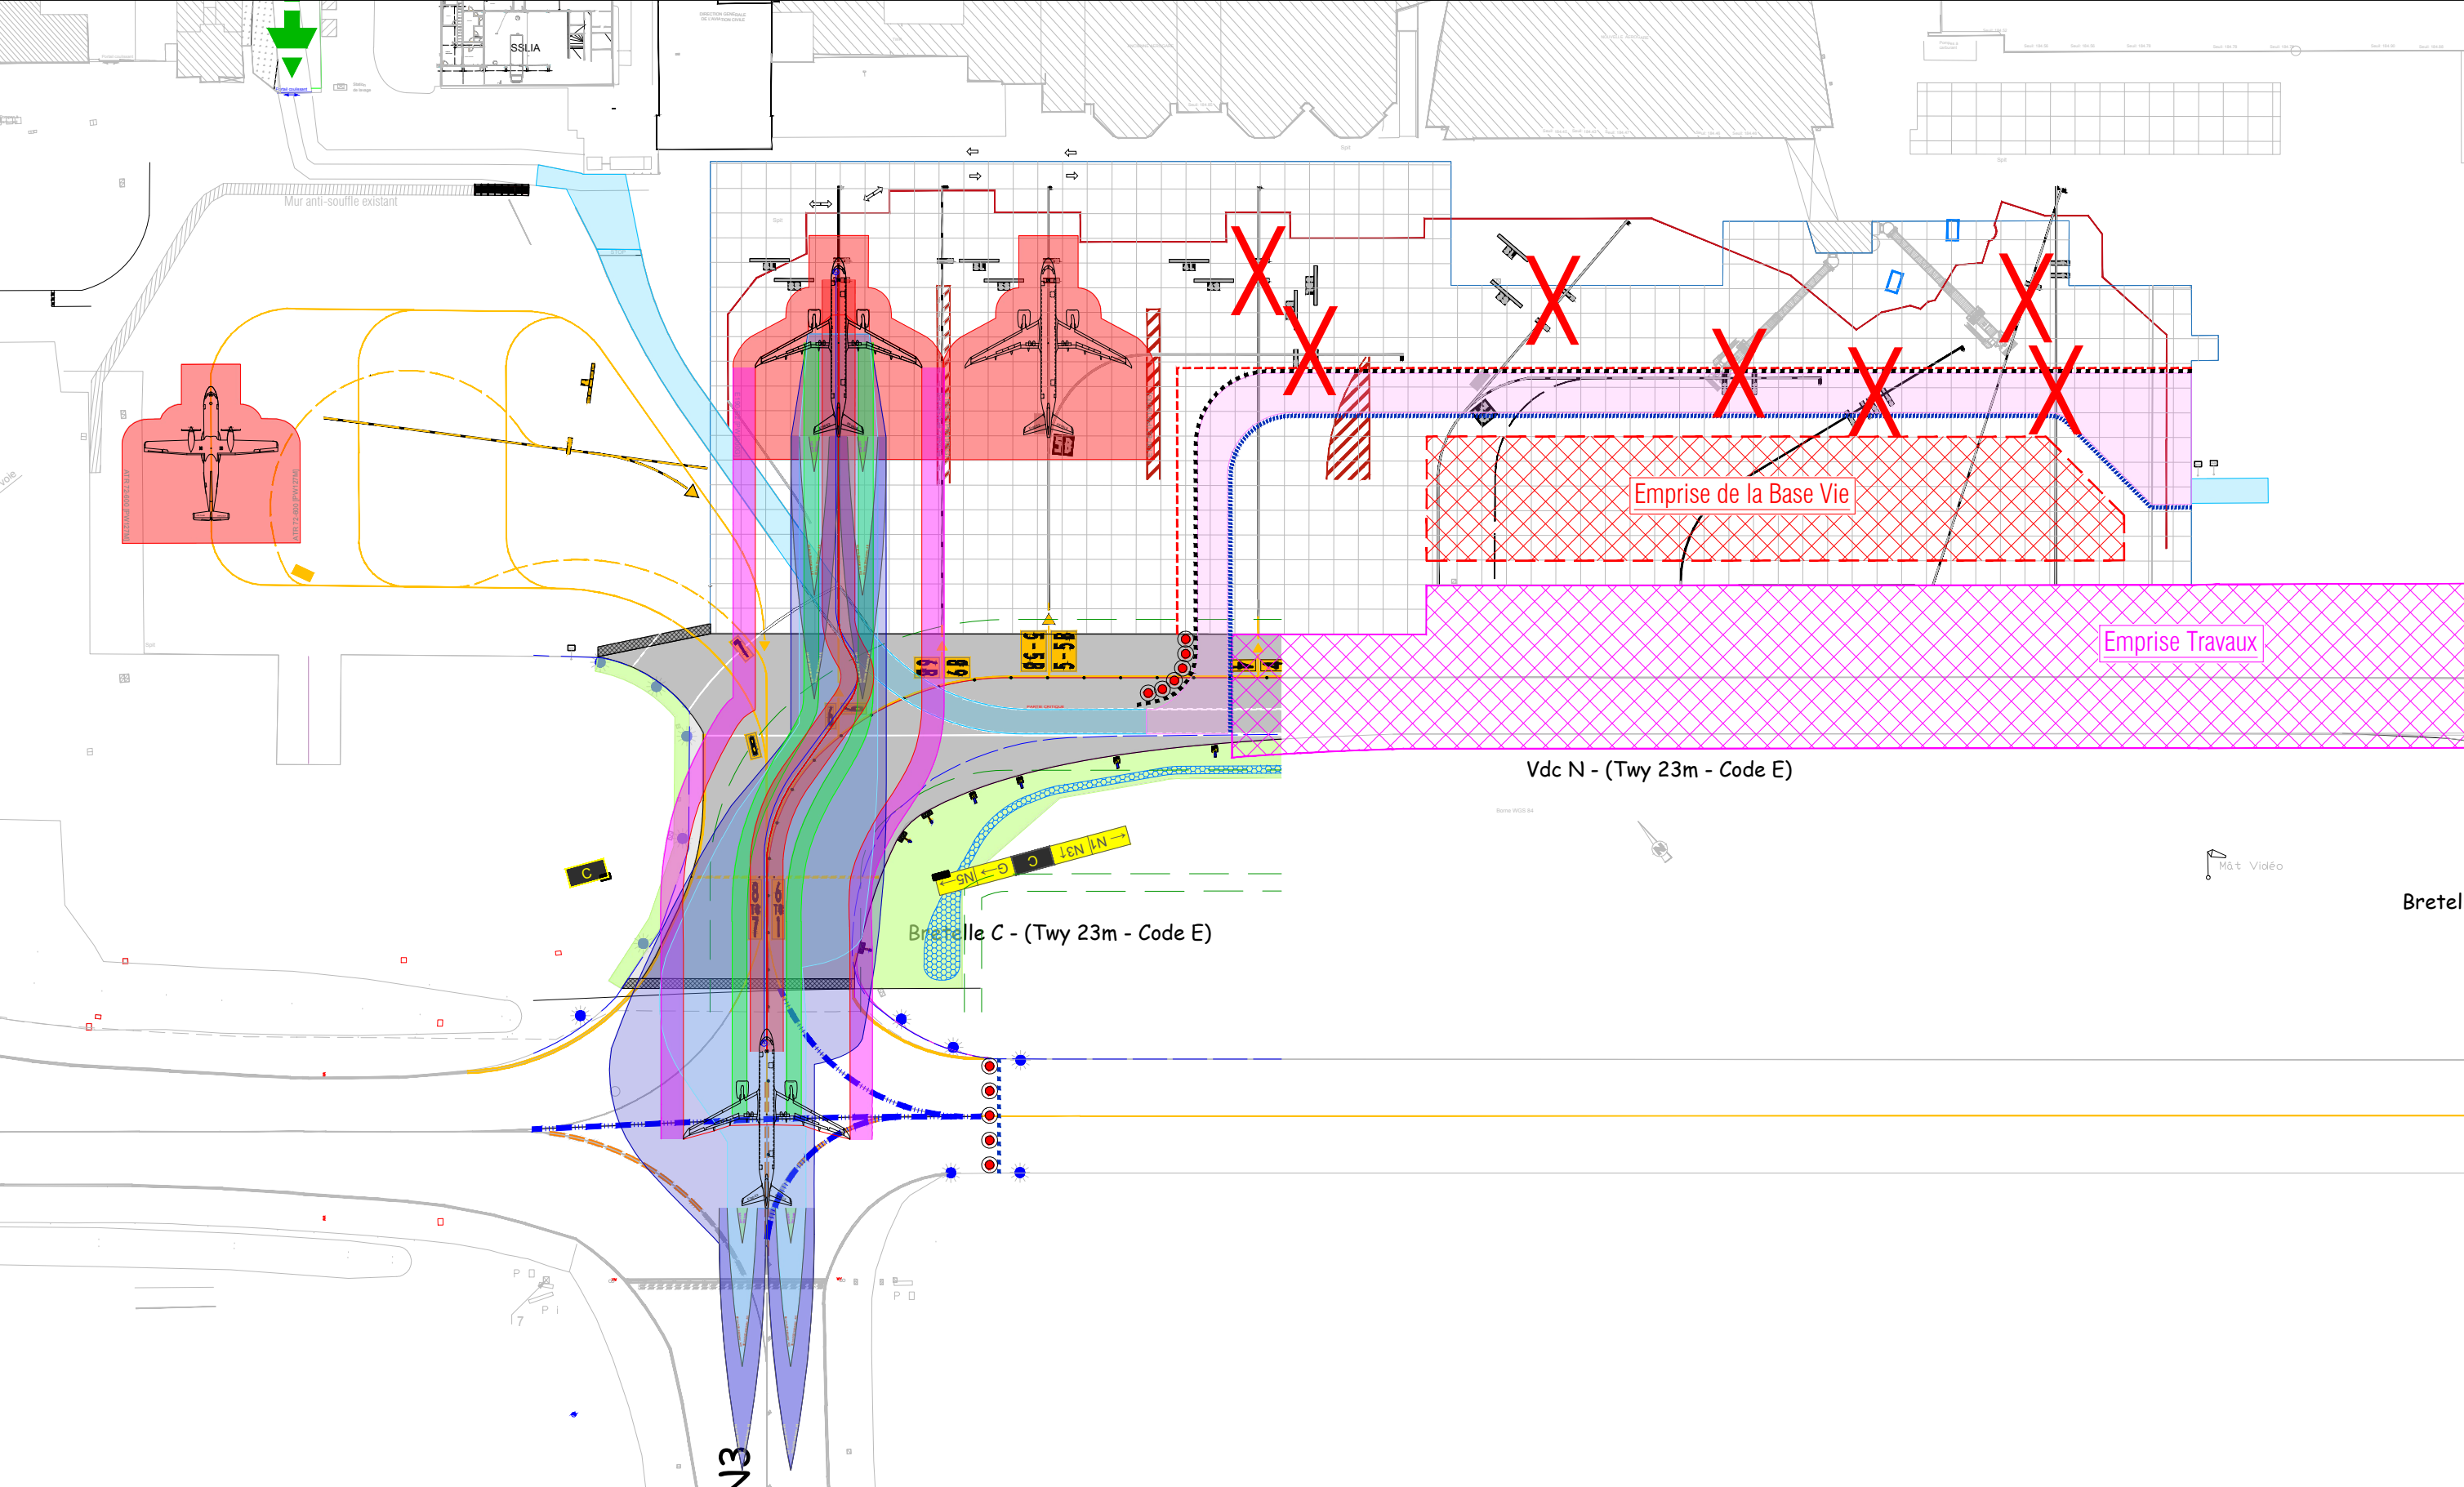


Maître d'Oeuvre :




Mandataire
SOGETI Ingénierie Airports
31 Rue Thomas Edison
33610 CANEJAN
Tel : 05 82 84 25 00

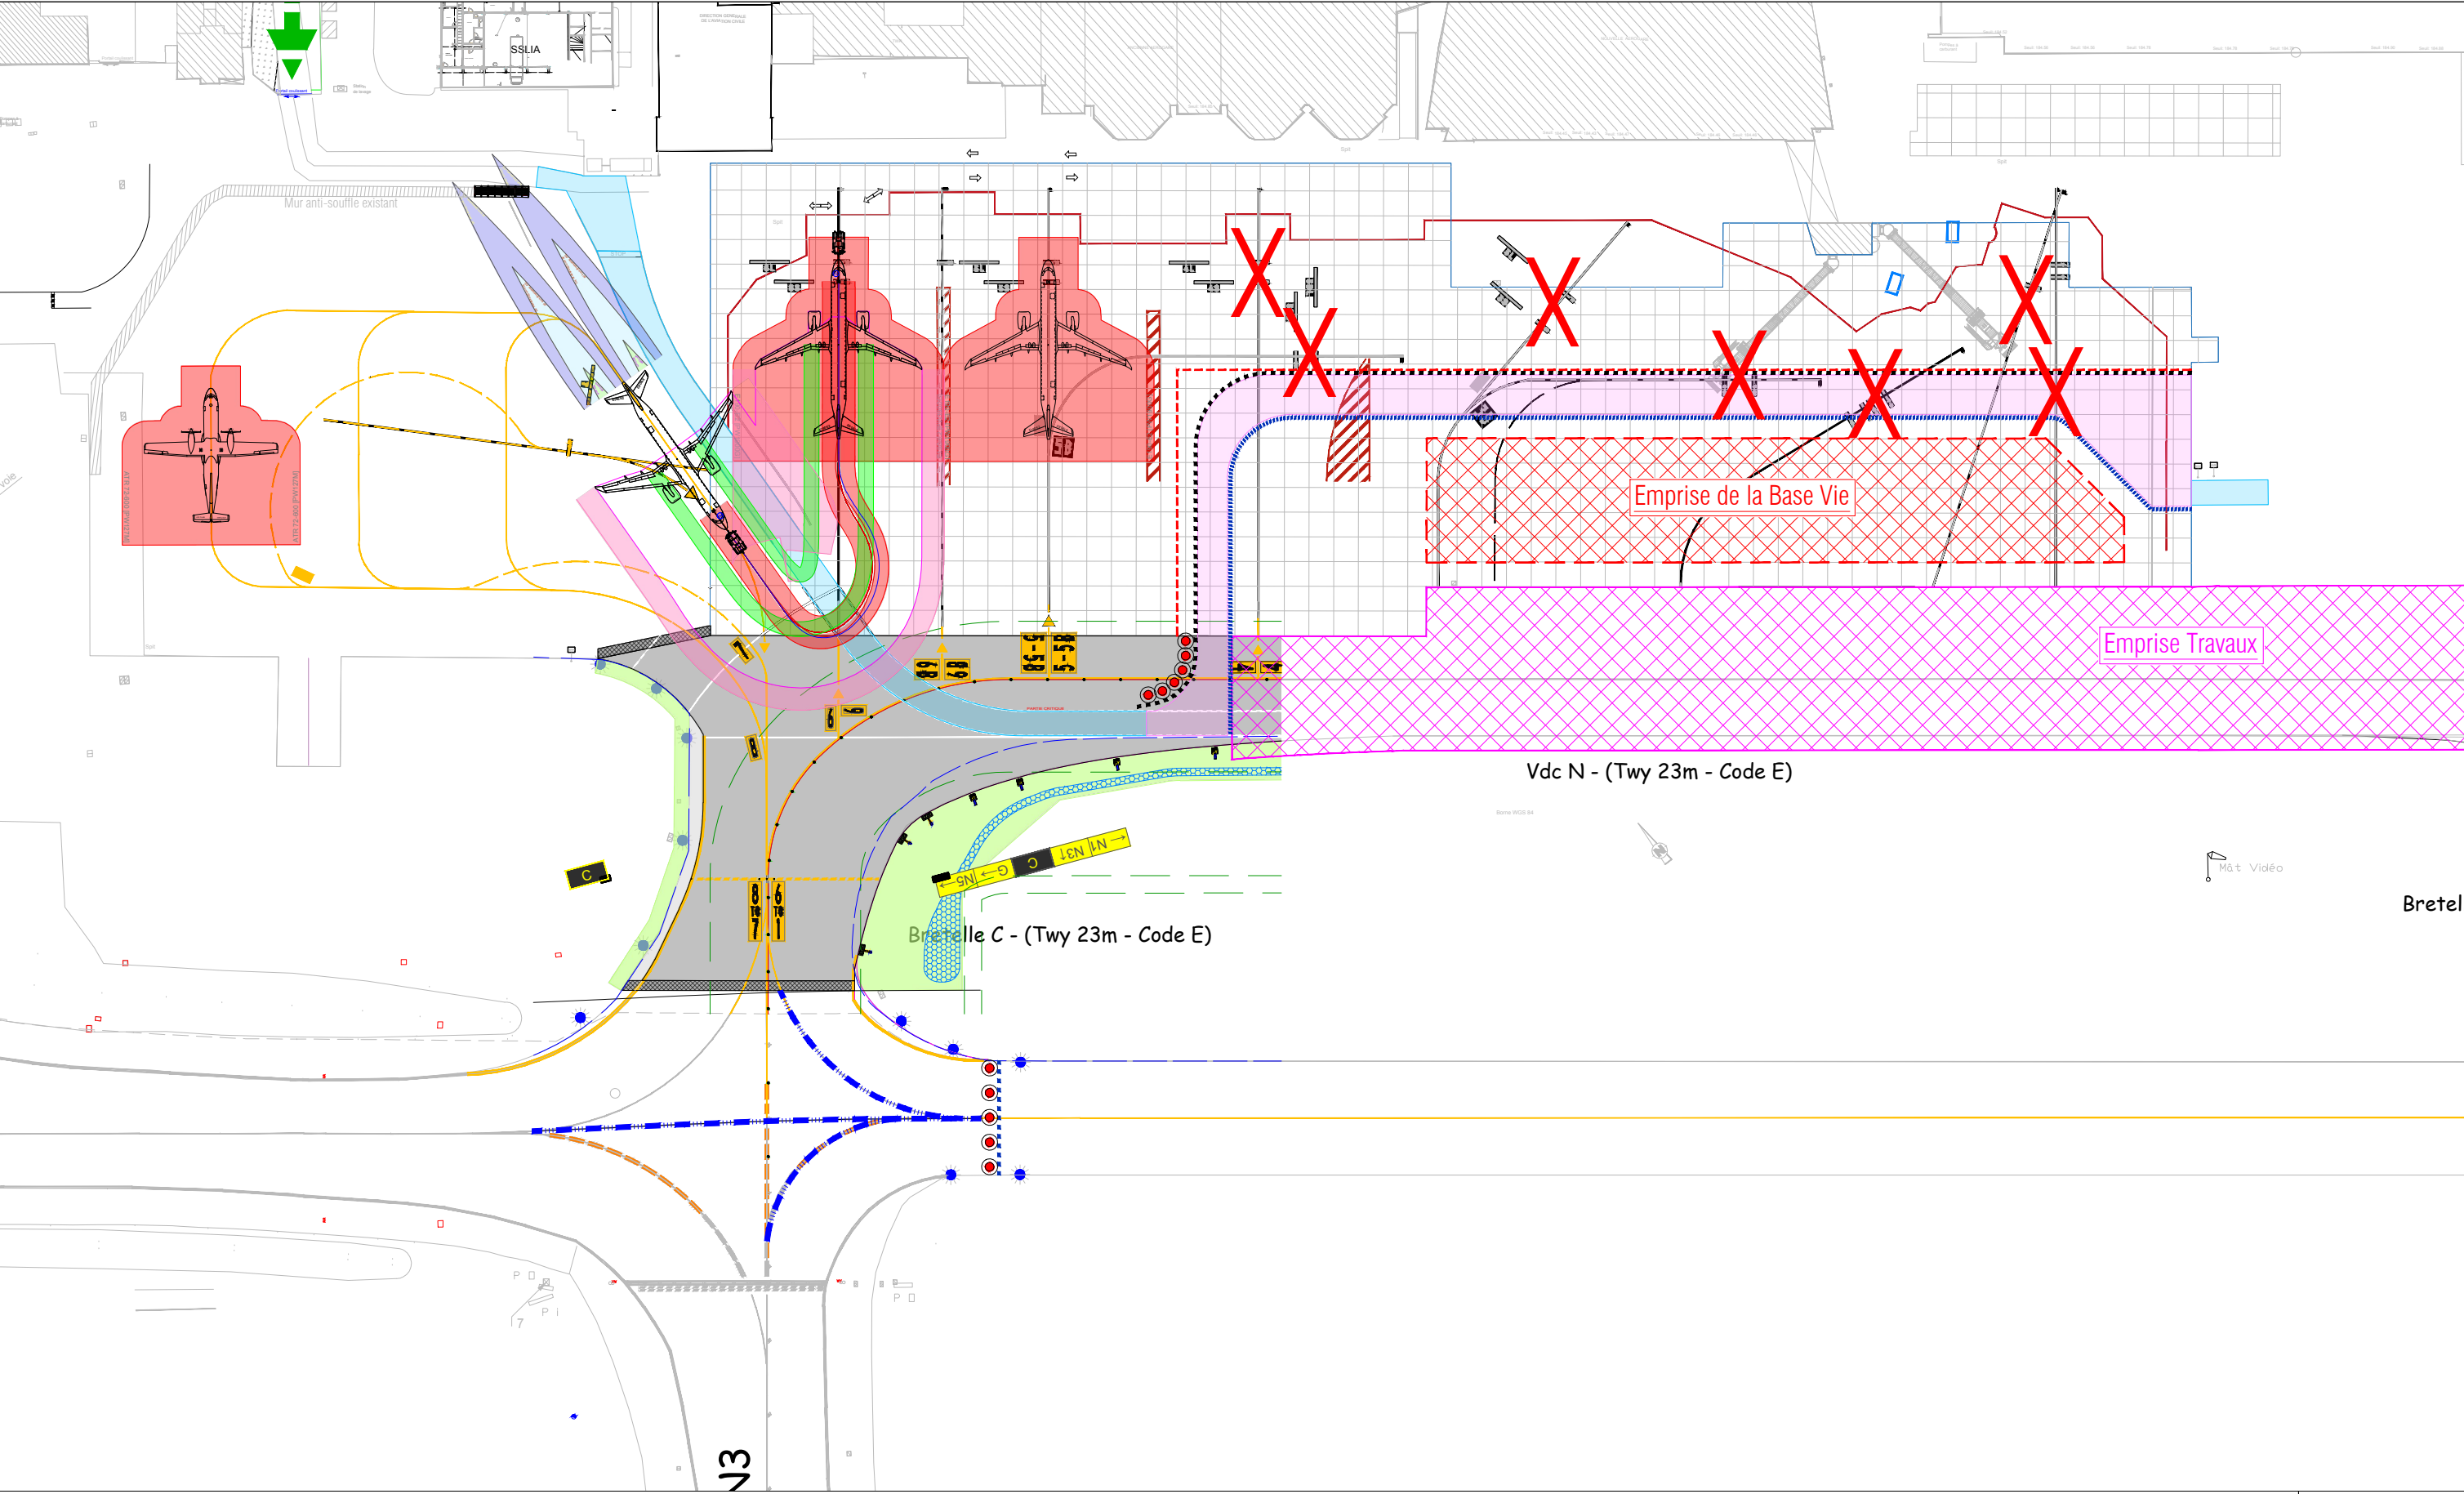


Maître d'Oeuvre : SOGETI INGENIERIE
Mandataire : SOGETI Ingénierie Airports
31 Rue Thomas Edison
33610 CANEJAN
Tel : 05 82 84 25 00

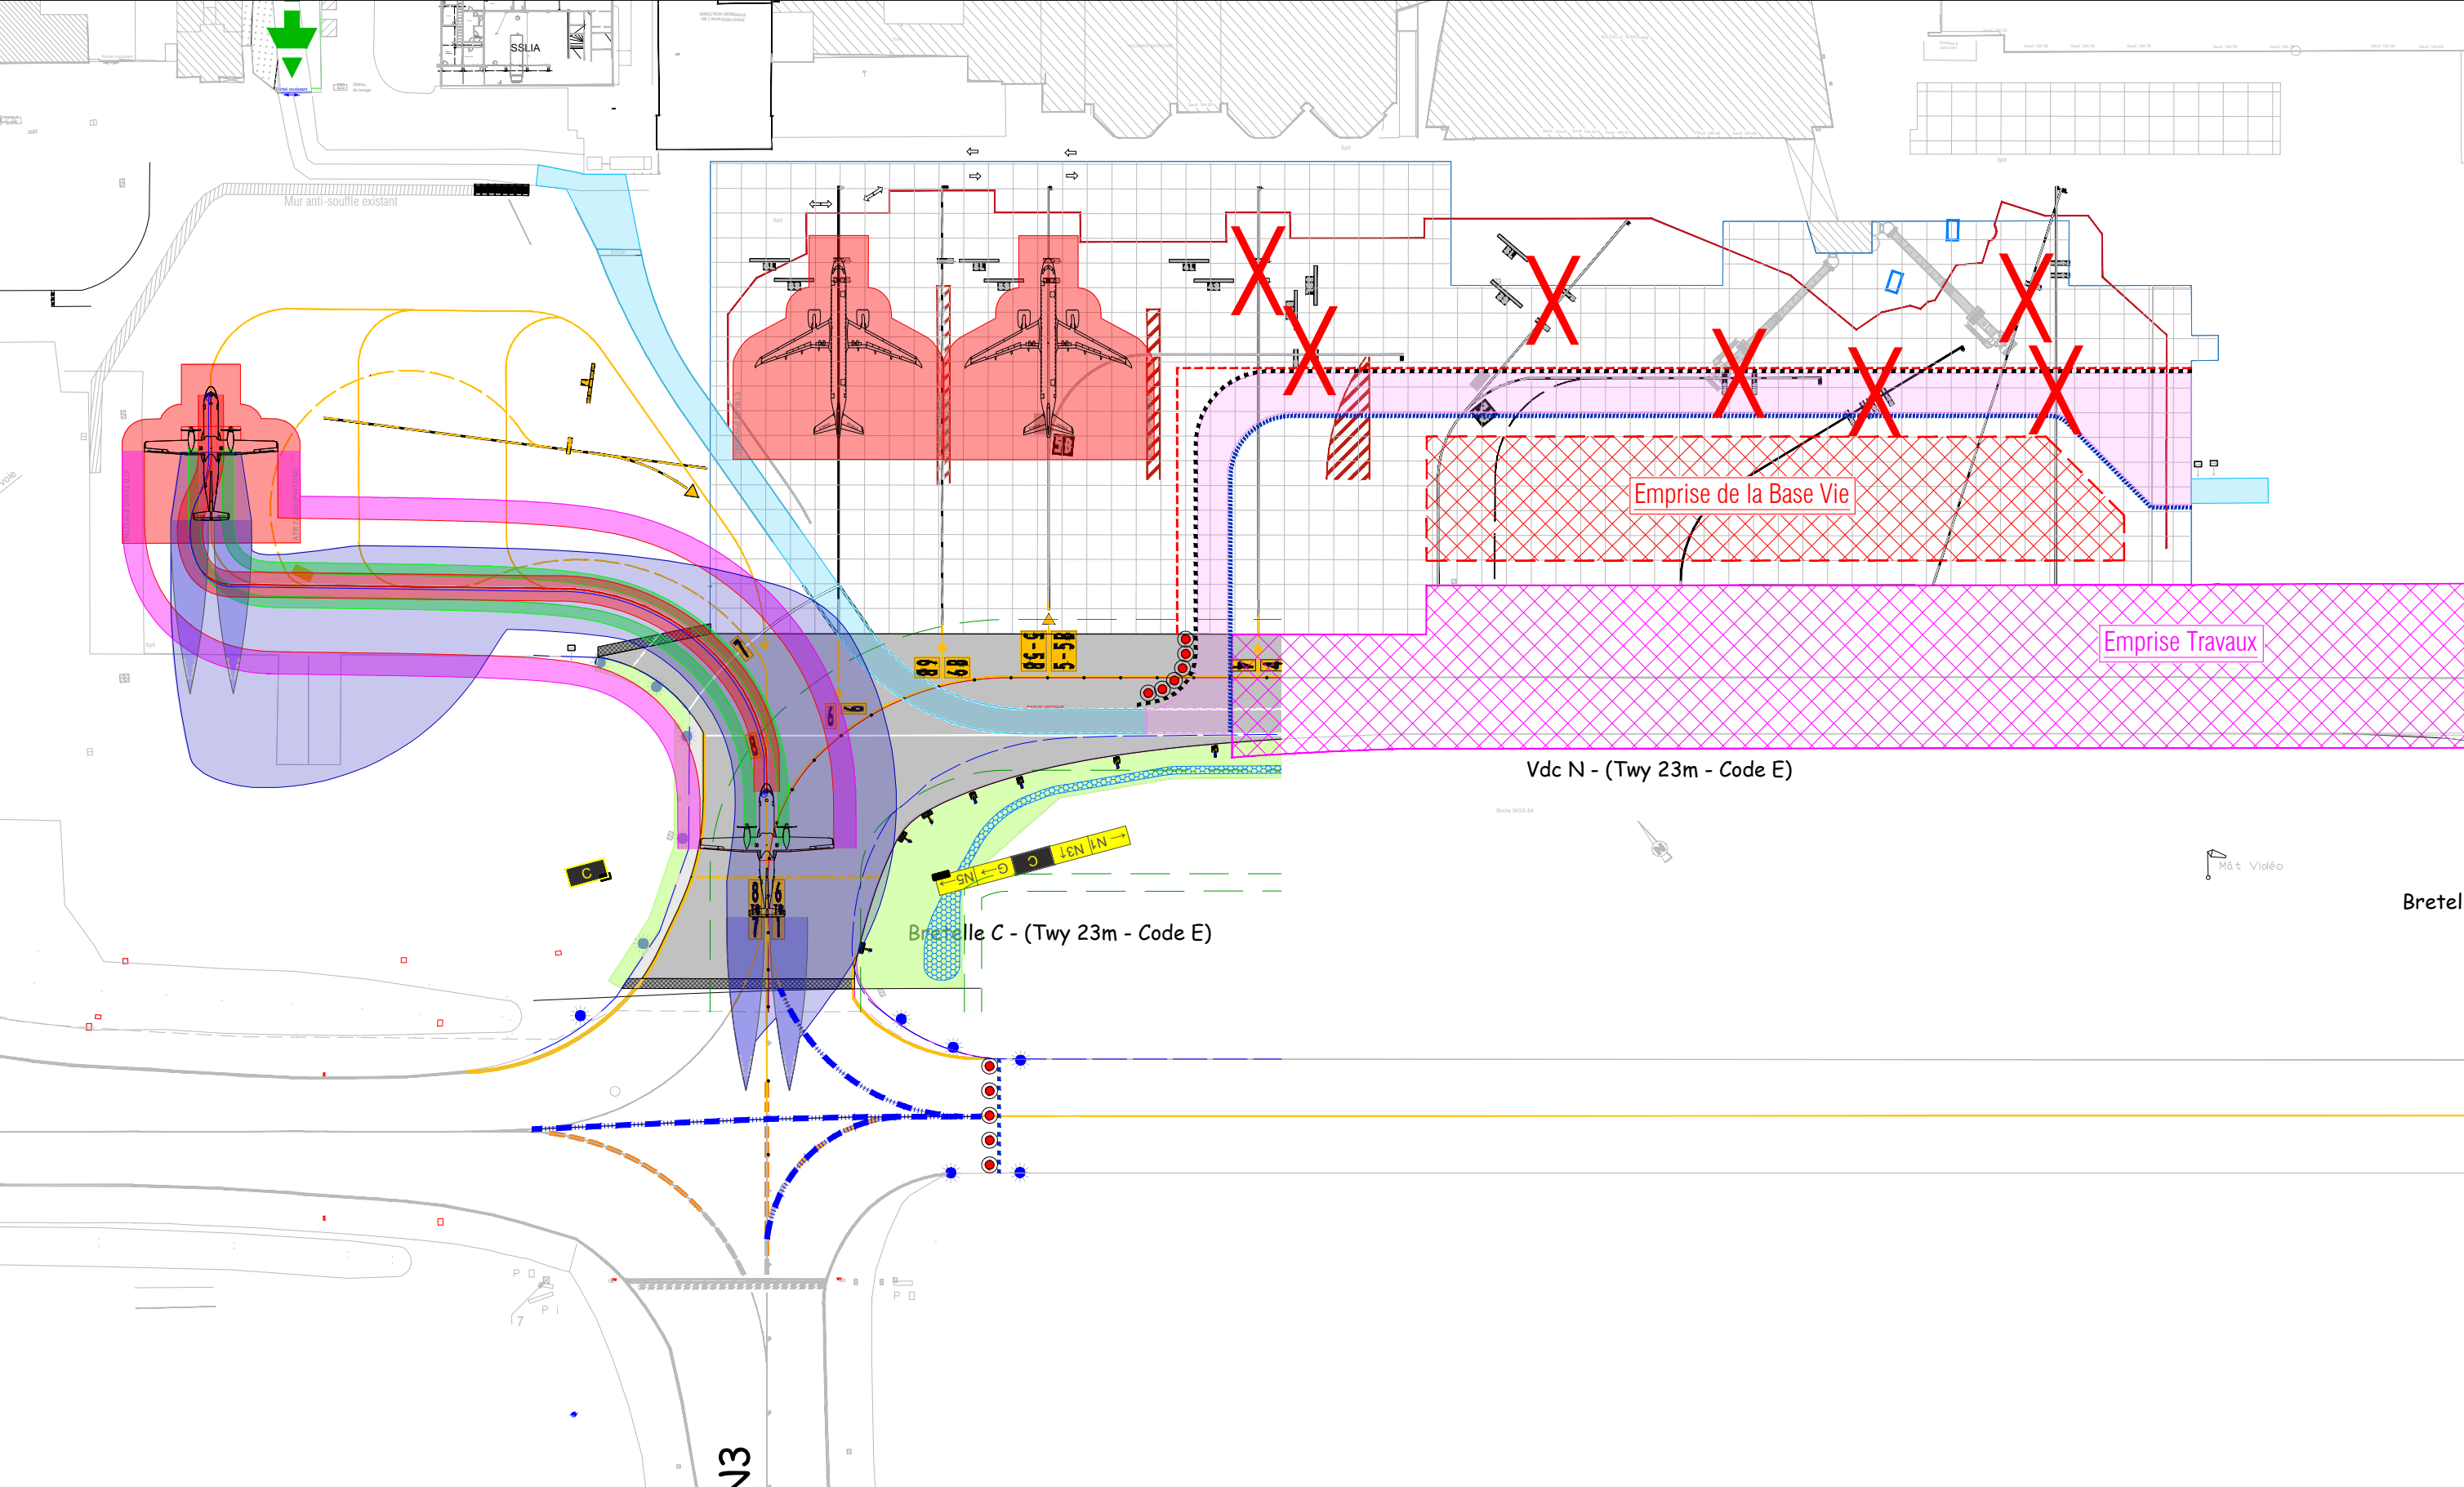

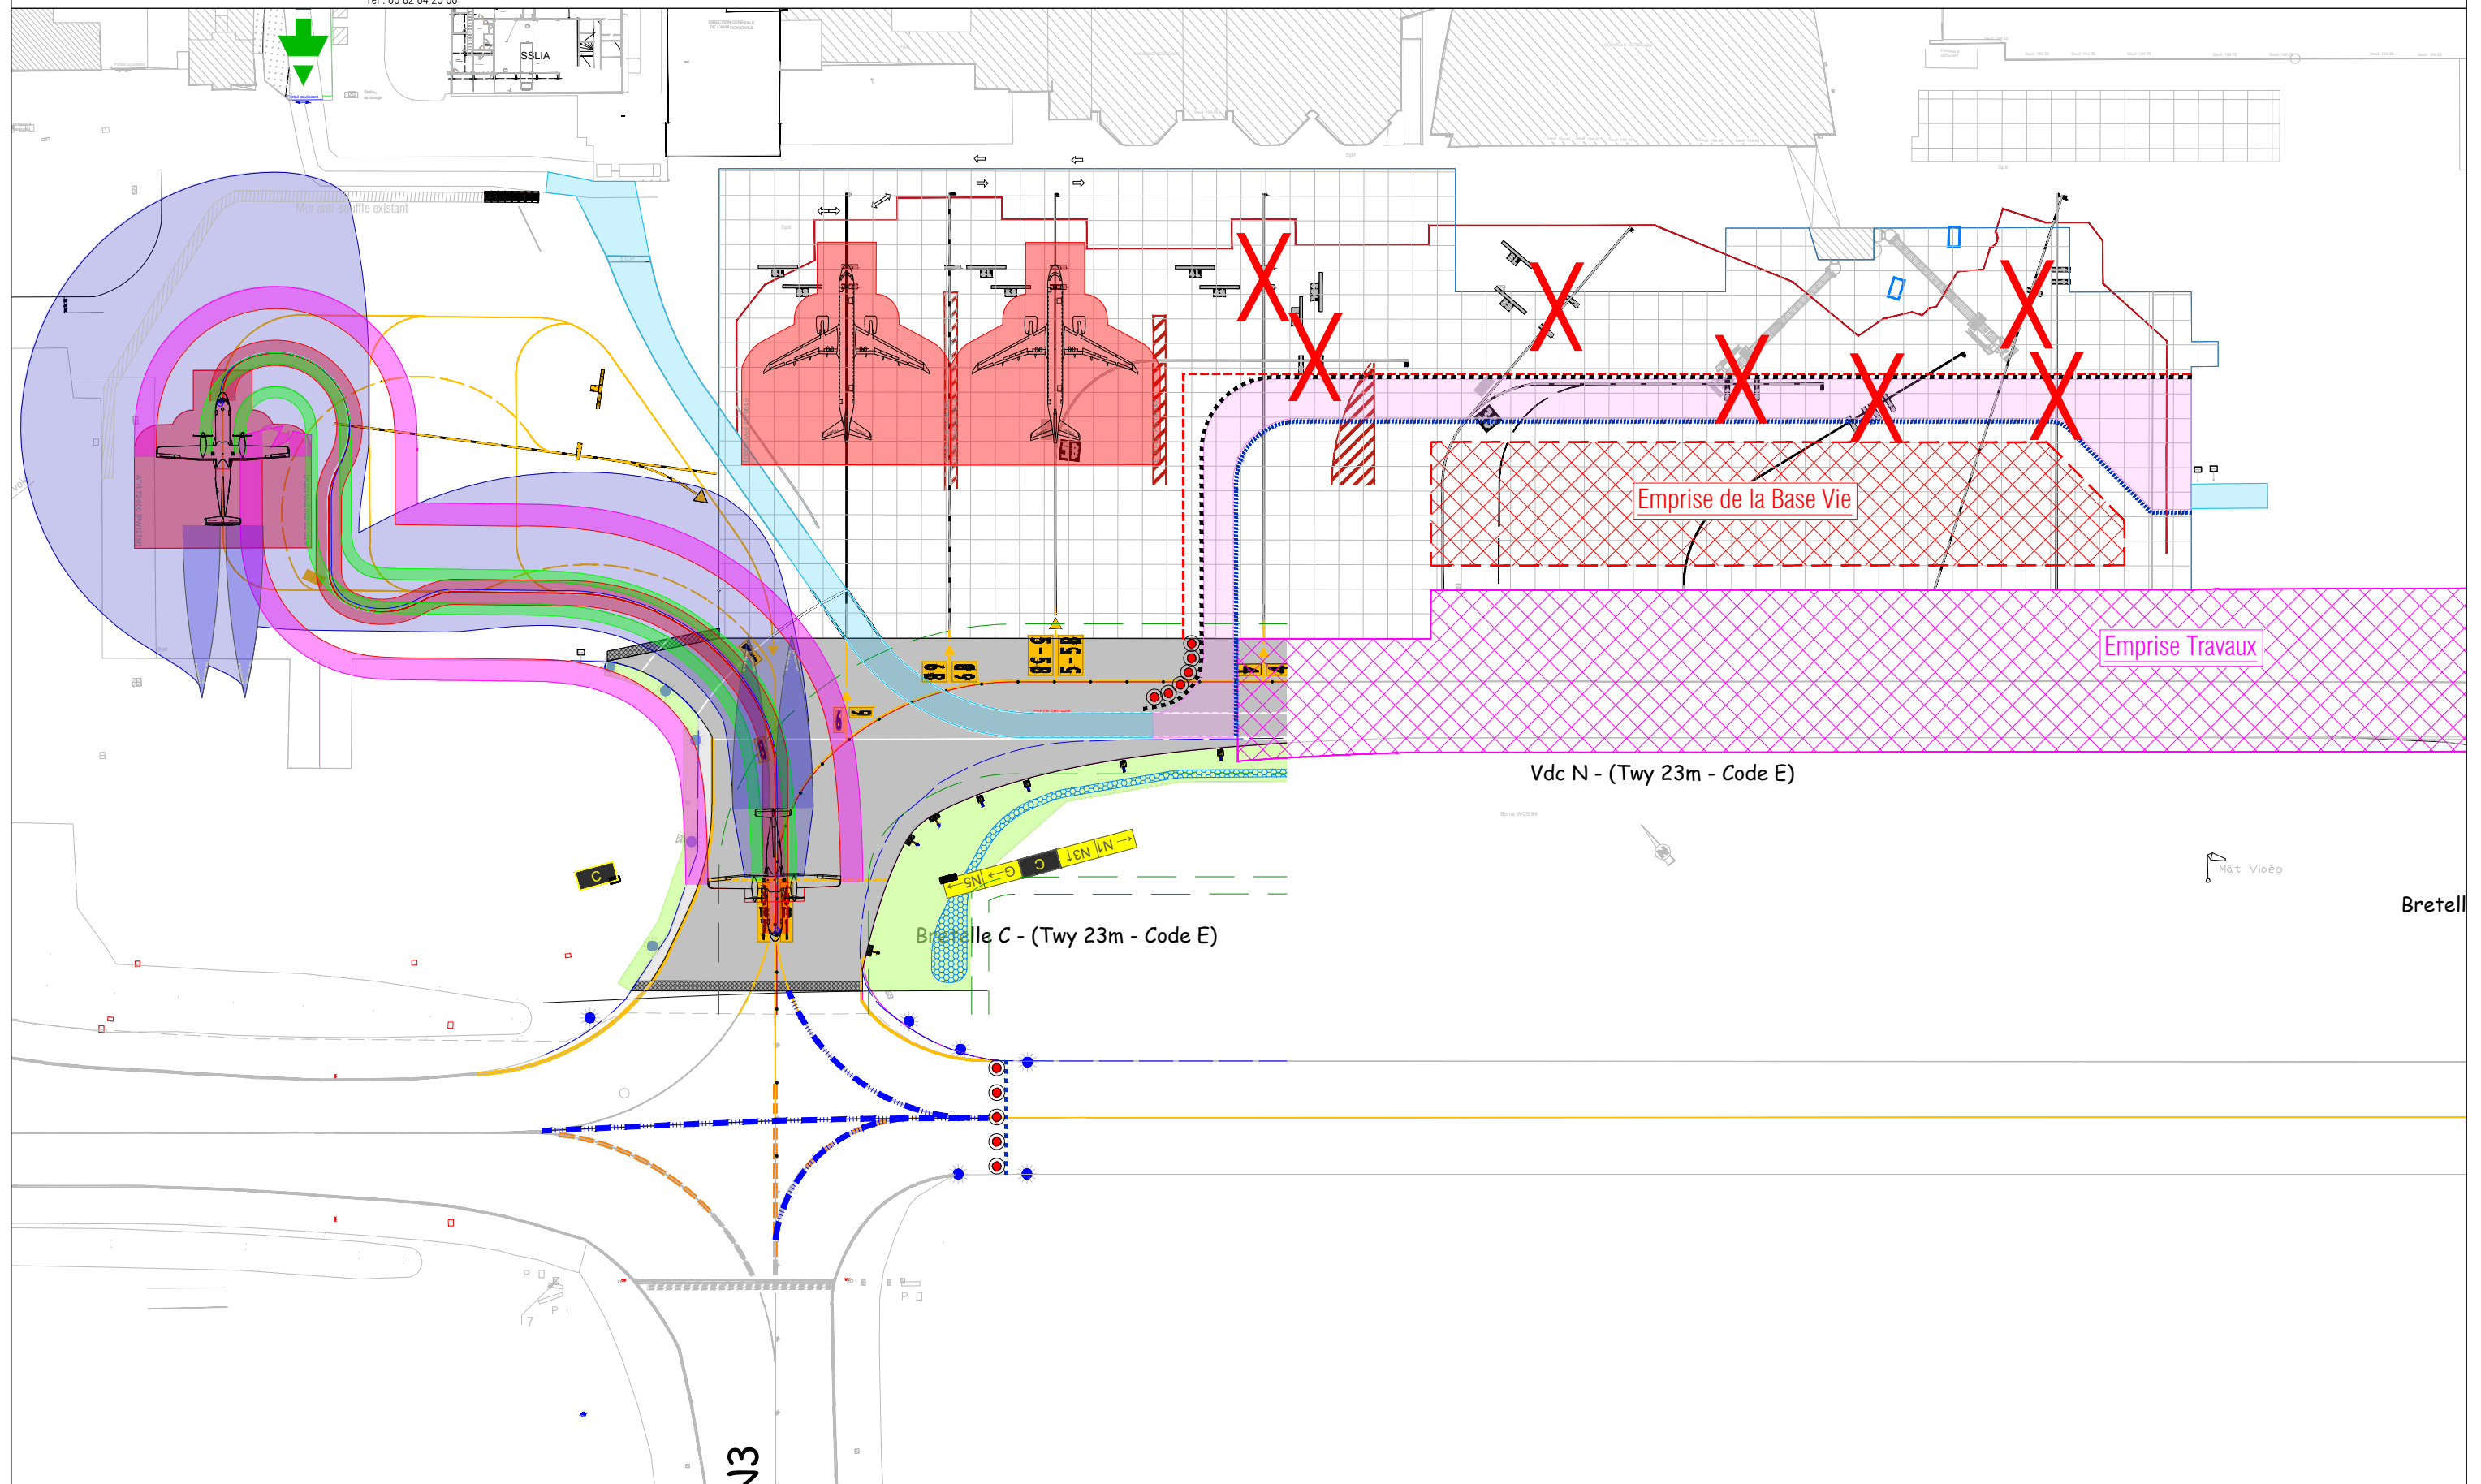

Maître d'Oeuvre : SOGETI INGENIERIE Airports
Mandataire : SOGETI Ingénierie Airports
31 Rue Thomas Edison
33610 CANEJAN
Tel : 05 82 84 25 00

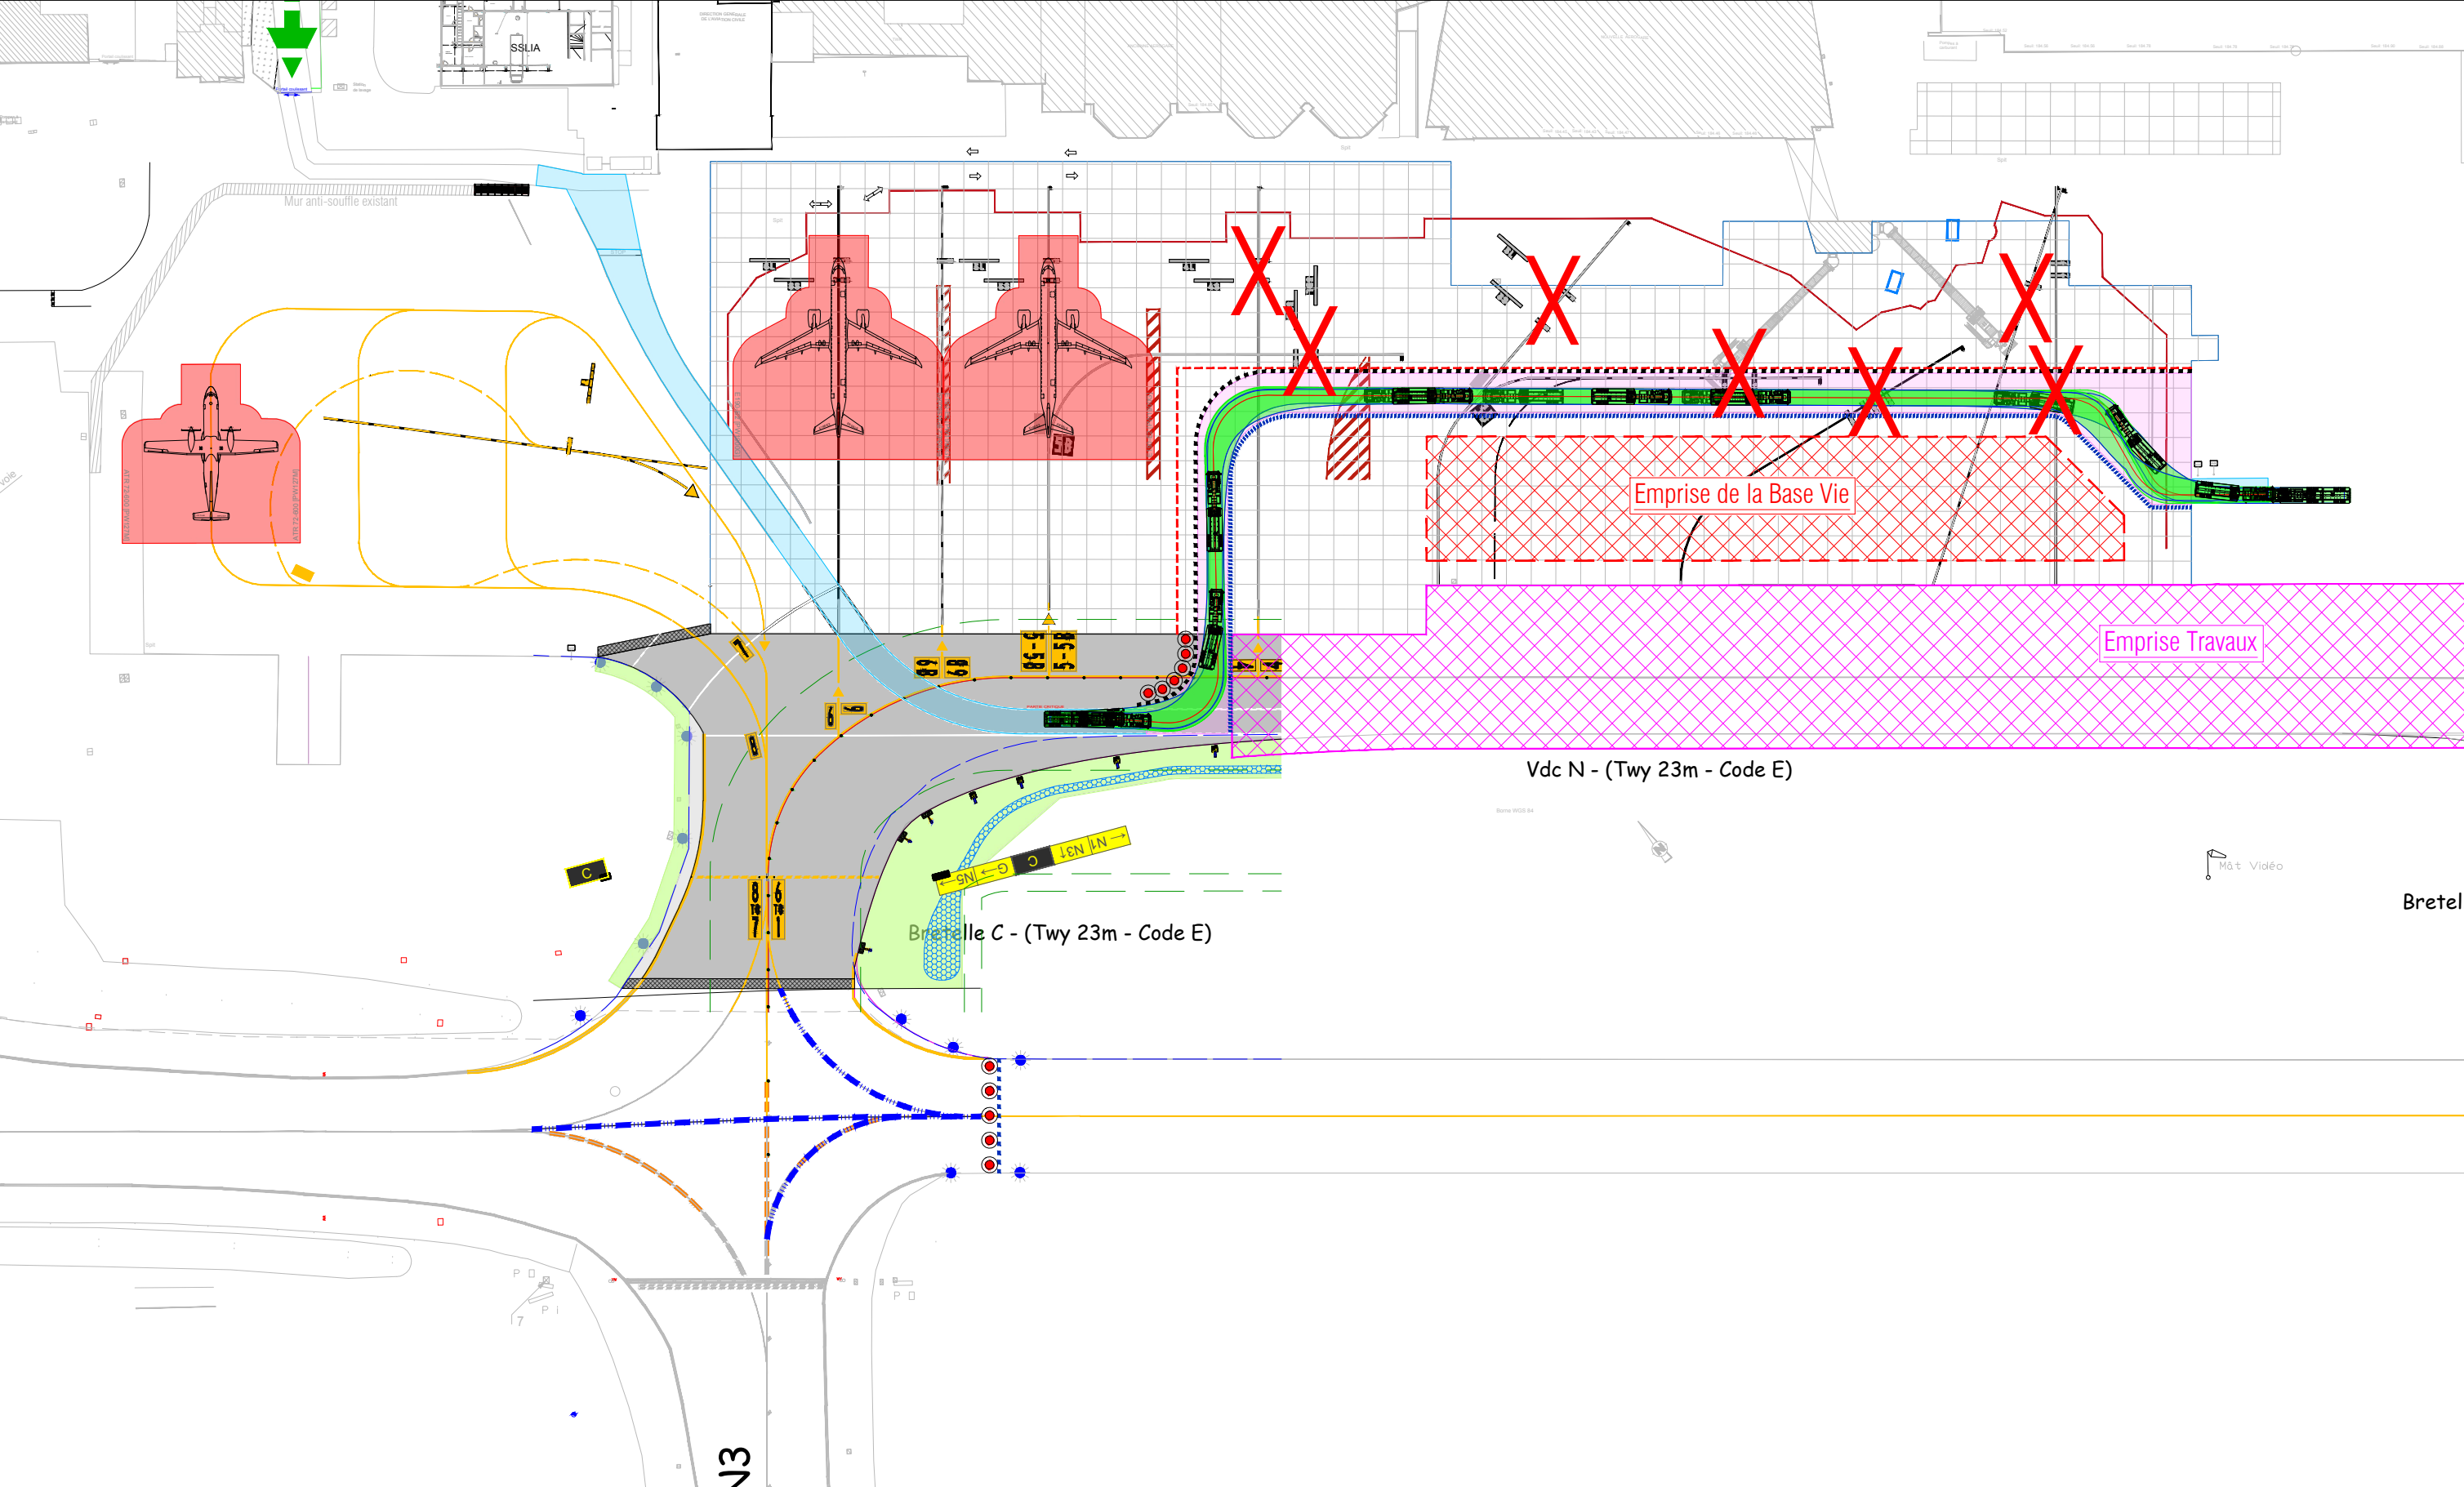

Maître d'Ouvre :



Mandataire
SOGETI Ingénierie Airports
31 Rue Thomas Edison
33610 CANEJAN
Tel : 05 82 84 25 00

