Air'py
Aéroport Pau Pyrénées
Route de l'Aéroport
64230 Uzein

SYNDICAT MIXTE AEROPORT PAU PYRENEES

Maîtrise d'Oeuvre pour la Réfection

du Twy November entre les Twy CHARLIE et MIKE

Dossier de Consultation des Entreprises

Modélisation des "Fillet" des Matrices Aéronefs

Numéro d'affaire :	A230008	Réf. du plan	Indice
Echelle :	1/1500ème	SOG-12	A
Format :	A3		
Phase :	DCE		
Zone d'Activité :	PI		
Nom du fichier :	sog12-ind-a-carnet des epures de giration aéronefs-matrice fillet.dwg	Localisation du dessin dans l'ensemble du projet	
Type de repère altimétrique ex :	NGF Normal - IGN69	v:\fr\pyrenees_atlantiques\a230008\technique\04 - dce\twy november\pieces graphiques	
Type de repère planimétrique ex :	RGF93-CC43		

SOGETI INGENIERIE Airports

Mandataire
31 Rue Thomas Edison - Le Stadium Bât B
33610 CANEJAN
Tél : 05.82.84.25.00
www.sogeti-ingenierie.fr

INDICE	OBJET DE L'INDICE	DATE	DESSINE PAR	VERIFIE PAR
A	Création	Mars 2026	Y. Boëdec / B. Delalande	B . Chamayou

31/03/2026 10:14:57

Légende

Fillet des matrices Code F-D et Code E-D et Code C

- Centerlines
  Ligne axiale
- Taxiway, calculated edge - EASA
  Voie de circulation, calcul de l'enveloppe de la matrice - EASA
- Merged main gear intersection
  Marge de dégagement du train principal, fusion de la matrice - EASA
- Shoulder, calculated edge EASA
  Marge de l'accotement revêtu, fusion de la matrice - EASA
- Merged main gear intersection
  Marge de dégagement du train principal des aéronefs les plus contraignants - EASA
- Emprise des moteurs
- Limite de la Bande Dégagée Twy Code C - 26,00m - EASA (Par rapport à l'Axe VDC)
  Limite de la Bande Dégagée Twy Code E - 43,50m - EASA (Par rapport à l'Axe VDC)

Matrice Code F-D : Militaires
AN124 -> Code F
C17 -> Code D
A400M -> Code D

Matrice Code E-D : Commercial
A340-600
A330-900
A310-300 -> Code D

Matrice Code C :
A320 NEO
A321 NEO
B737 MAX 10
EMB190 LR

AEROPORT PAU PYRENEES - Syndicat Mixte et Air'Py

"Maîtrise d'Oeuvre pour la Réfection du Taxiway NOVEMBER entre les Taxiways CHARLIE et MIKE"

Mars 2026 | DCE

Maître d'Oeuvre : SOGETI INGENIERIE Airports

Mandataire
SOGETI Ingénierie Airports
31 Rue Thomas Edison
33610 CANEJAN
Tel : 05 82 84 25 00

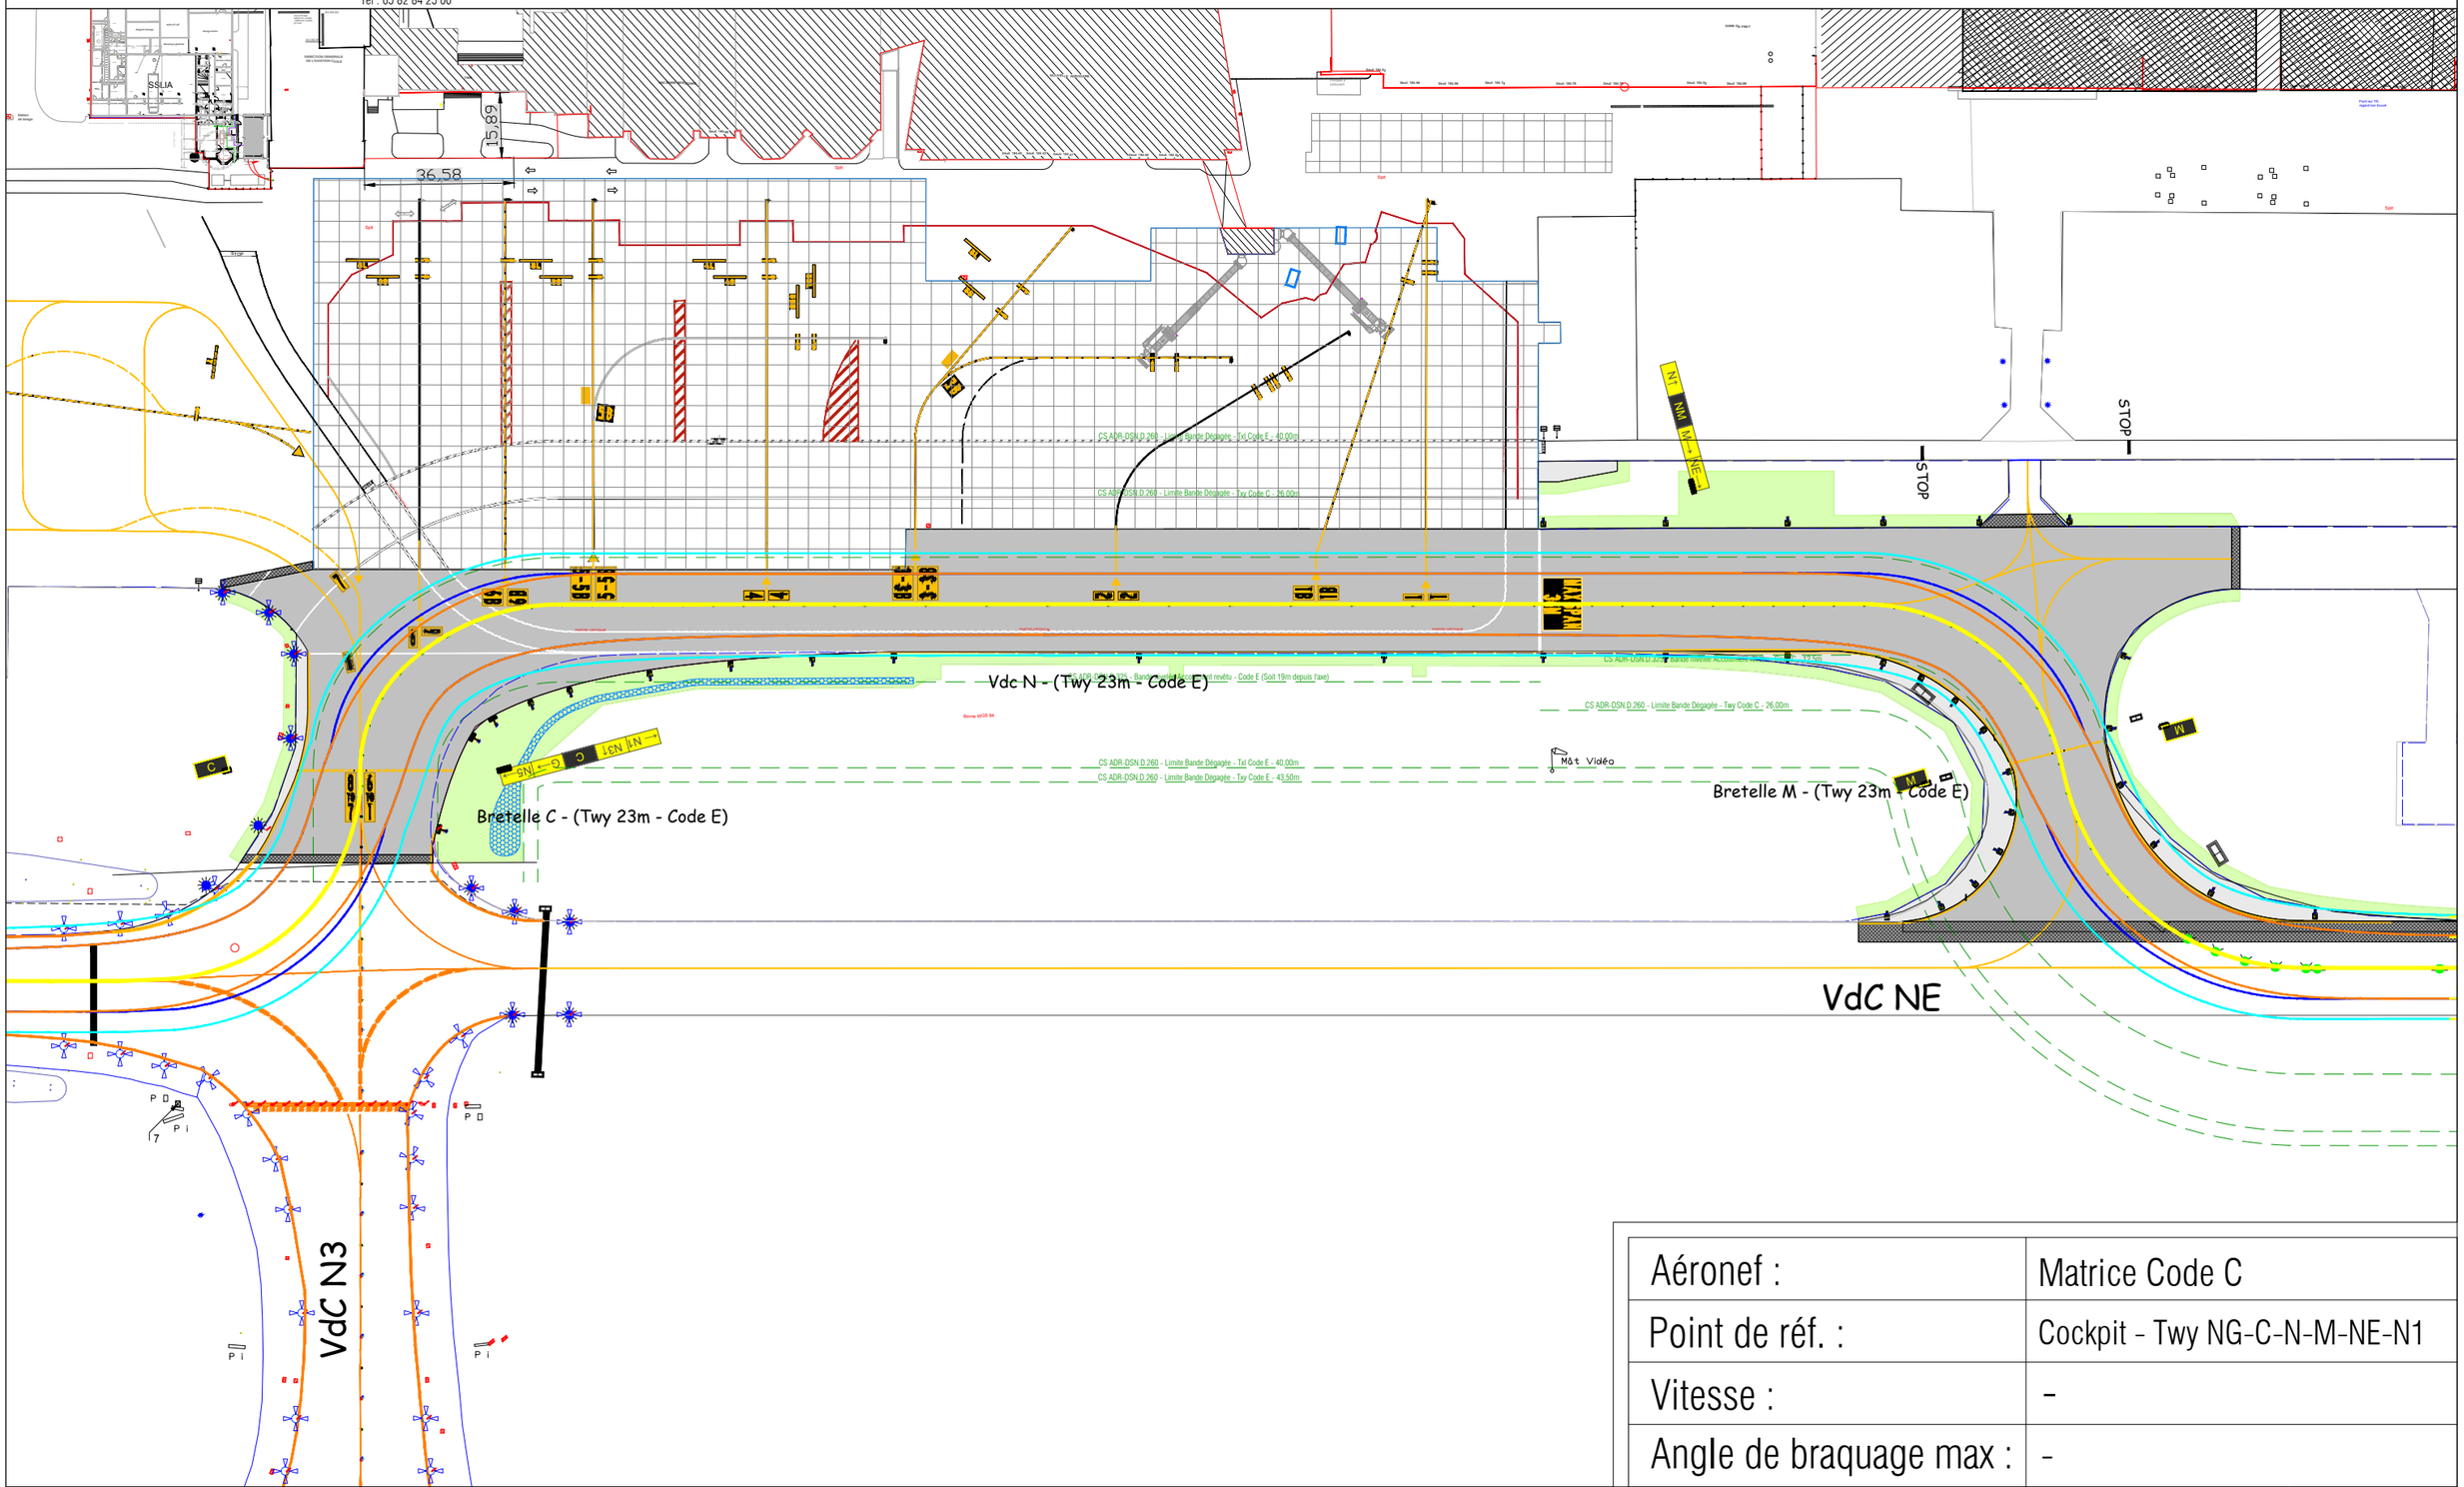

Aéronef :	Matrice Code C
Point de réf. :	Cockpit - Twy NG-C-N-M-NE-N1
Vitesse :	-
Angle de braquage max :	-

Dossier de Consultation des Entreprises - Modélisation des "Fillets" des Aéronefs - Ech : 1/1500ème - Format : A3 - Indice A

SOG-12-1

v:\fr\pyrenees_atlantiques\a230008\technique\04 - dce\twy november\pieces graphiques\sog12-ind-a-carnet des epures de giration aéronefs-matrice fillet.dwg

AEROPORT PAU PYRENEES - Syndicat Mixte et Air'Py

"Maîtrise d'Oeuvre pour la Réfection du Taxiway NOVEMBER entre les Taxiways CHARLIE et MIKE"

Mars 2026 | DCE

Maître d'Oeuvre :

Mandataire
SOGETI Ingénierie Airports
31 Rue Thomas Edison
33610 CANEJAN
Tel : 05 82 84 25 00

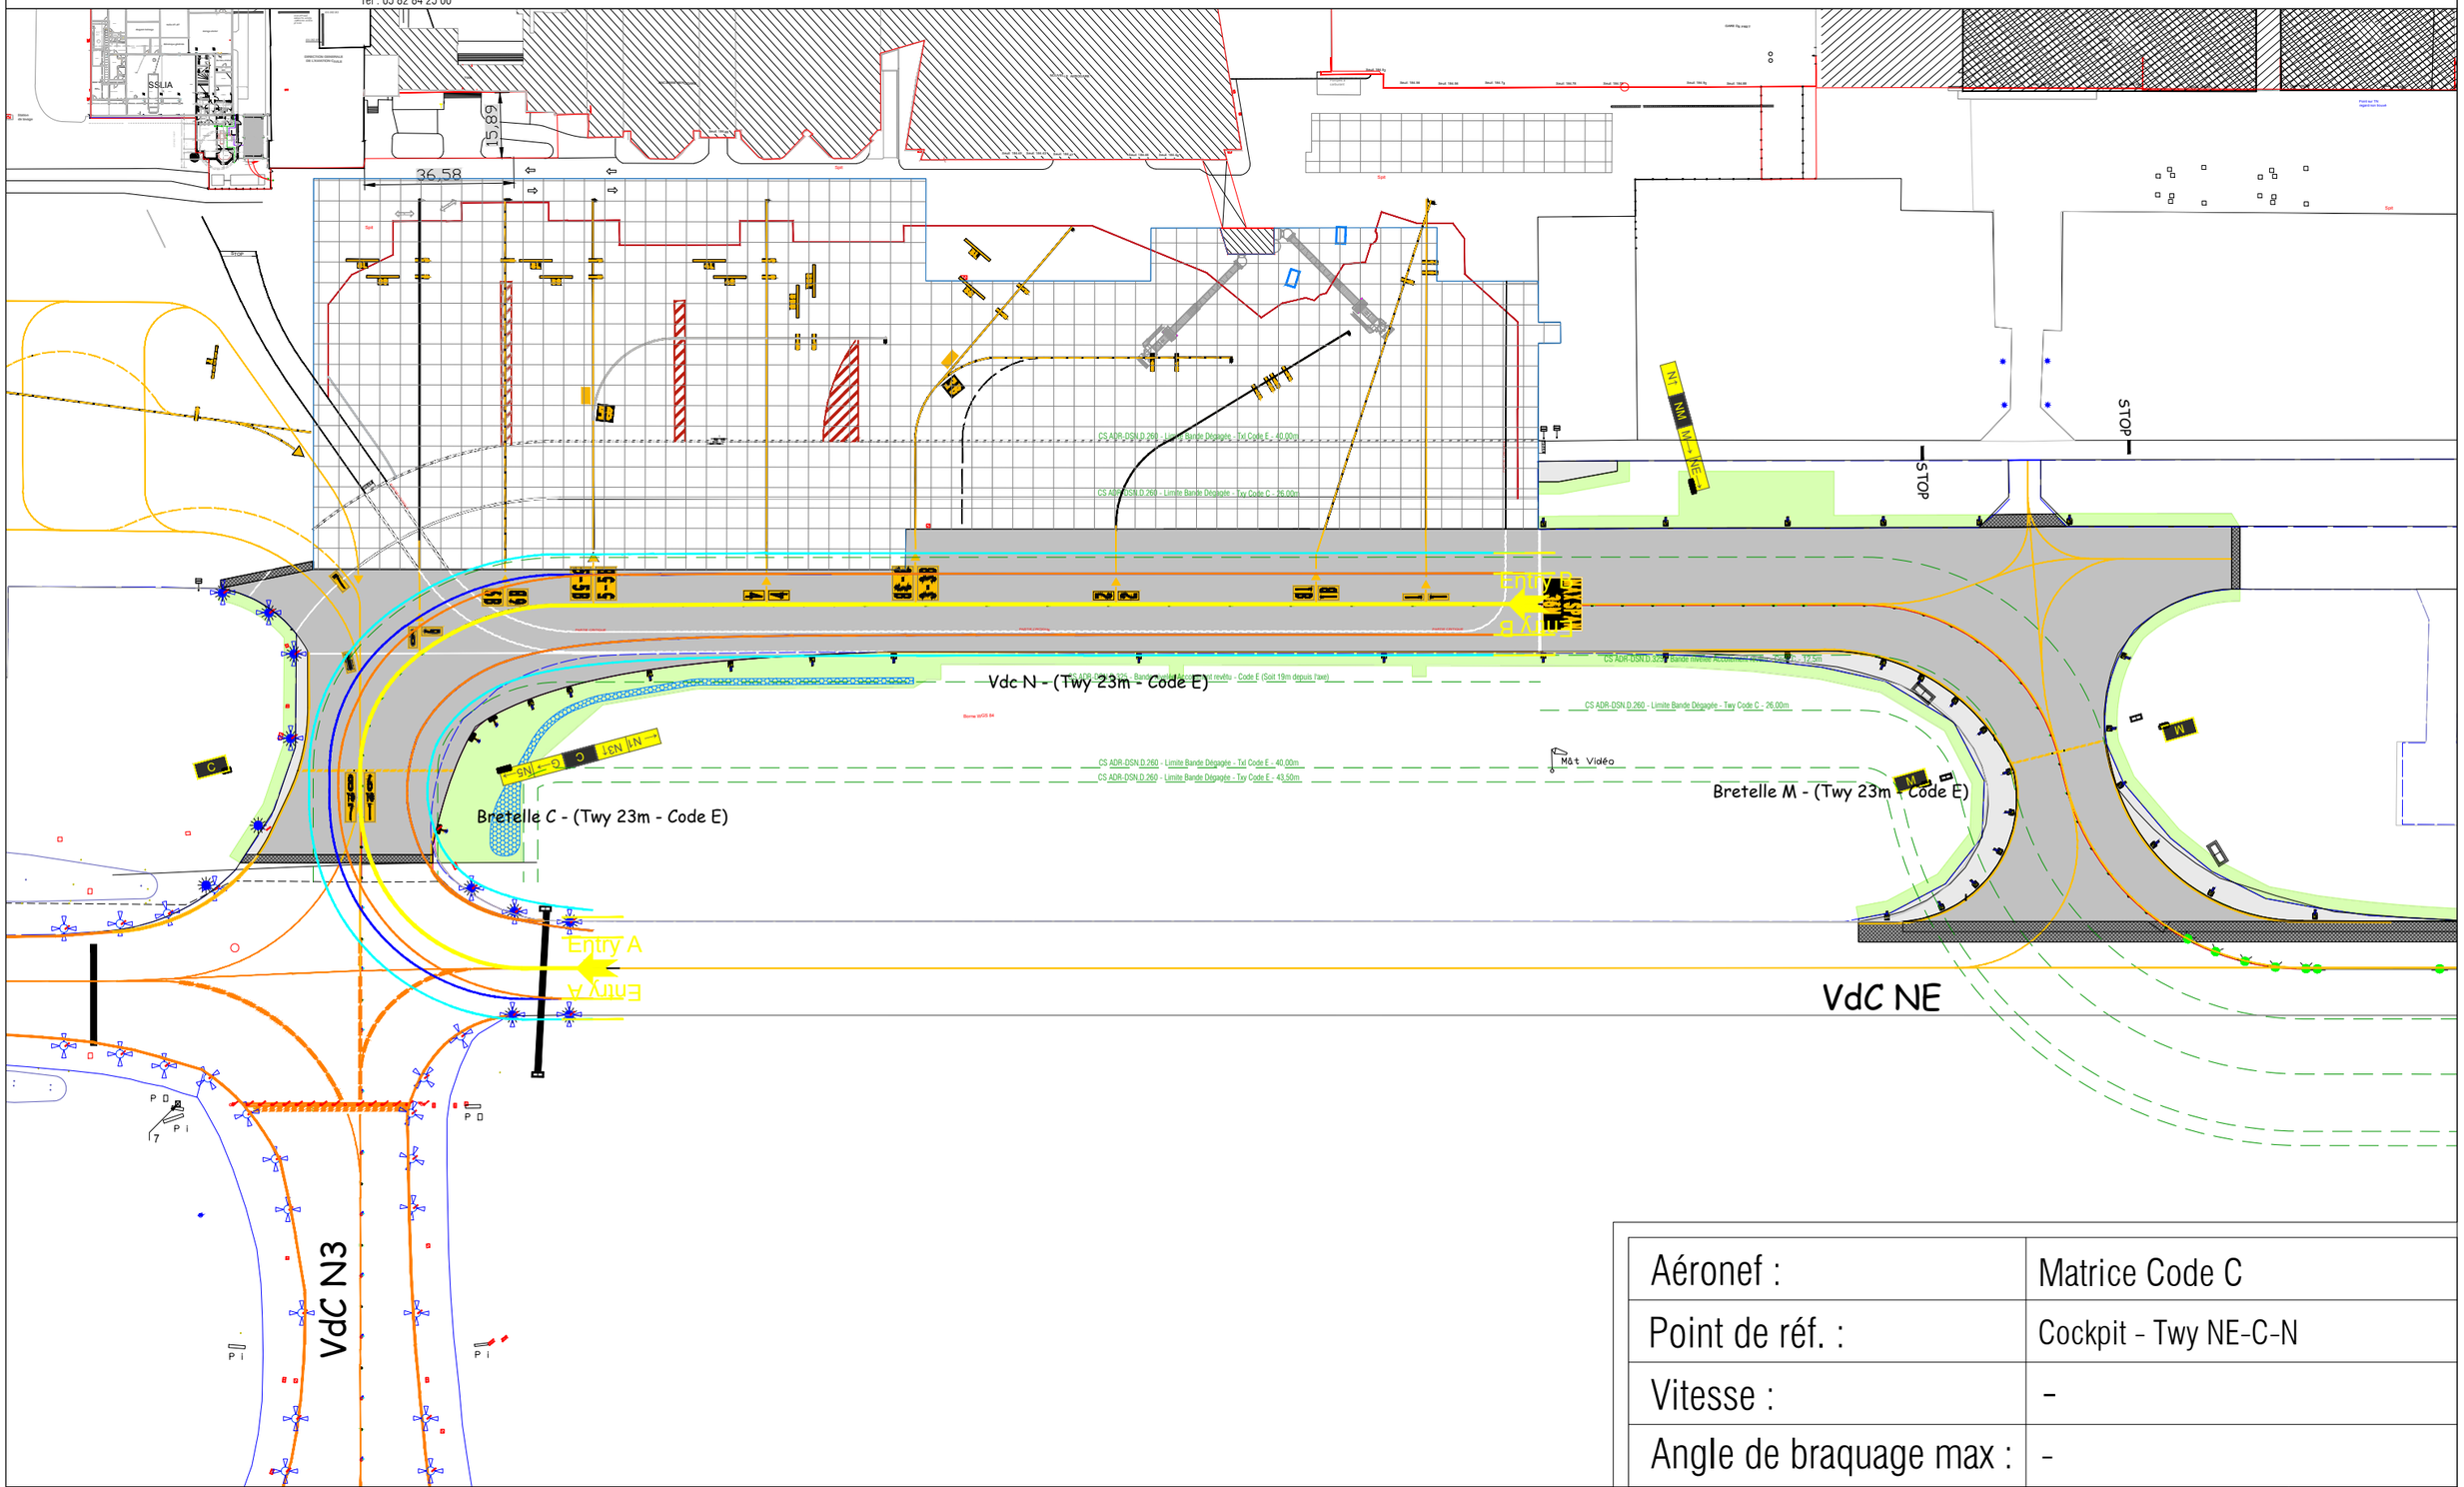

Aéronef :	Matrice Code C
Point de réf. :	Cockpit - Twy NE-C-N
Vitesse :	-
Angle de braquage max :	-

Dossier de Consultation des Entreprises - Modélisation des "Fillets" des Aéronefs - Ech : 1/1500ème - Format : A3 - Indice A

SOG-12-2

v:\fr\pyrenees_atlantiques\a230008\technique\04 - dce\twy november\pieces graphiques\sog12-ind-a-carnet des epures de giration aéronefs-matrice fillet.dwg

AEROPORT PAU PYRENEES - Syndicat Mixte et Air'Py

"Maîtrise d'Oeuvre pour la Réfection du Taxiway NOVEMBER entre les Taxiways CHARLIE et MIKE"

Mars 2026 | DCE

Maître d'Oeuvre : SOGETI INGENIERIE Airports

Mandataire
SOGETI Ingénierie Airports
31 Rue Thomas Edison
33610 CANEJAN
Tel : 05 82 84 25 00

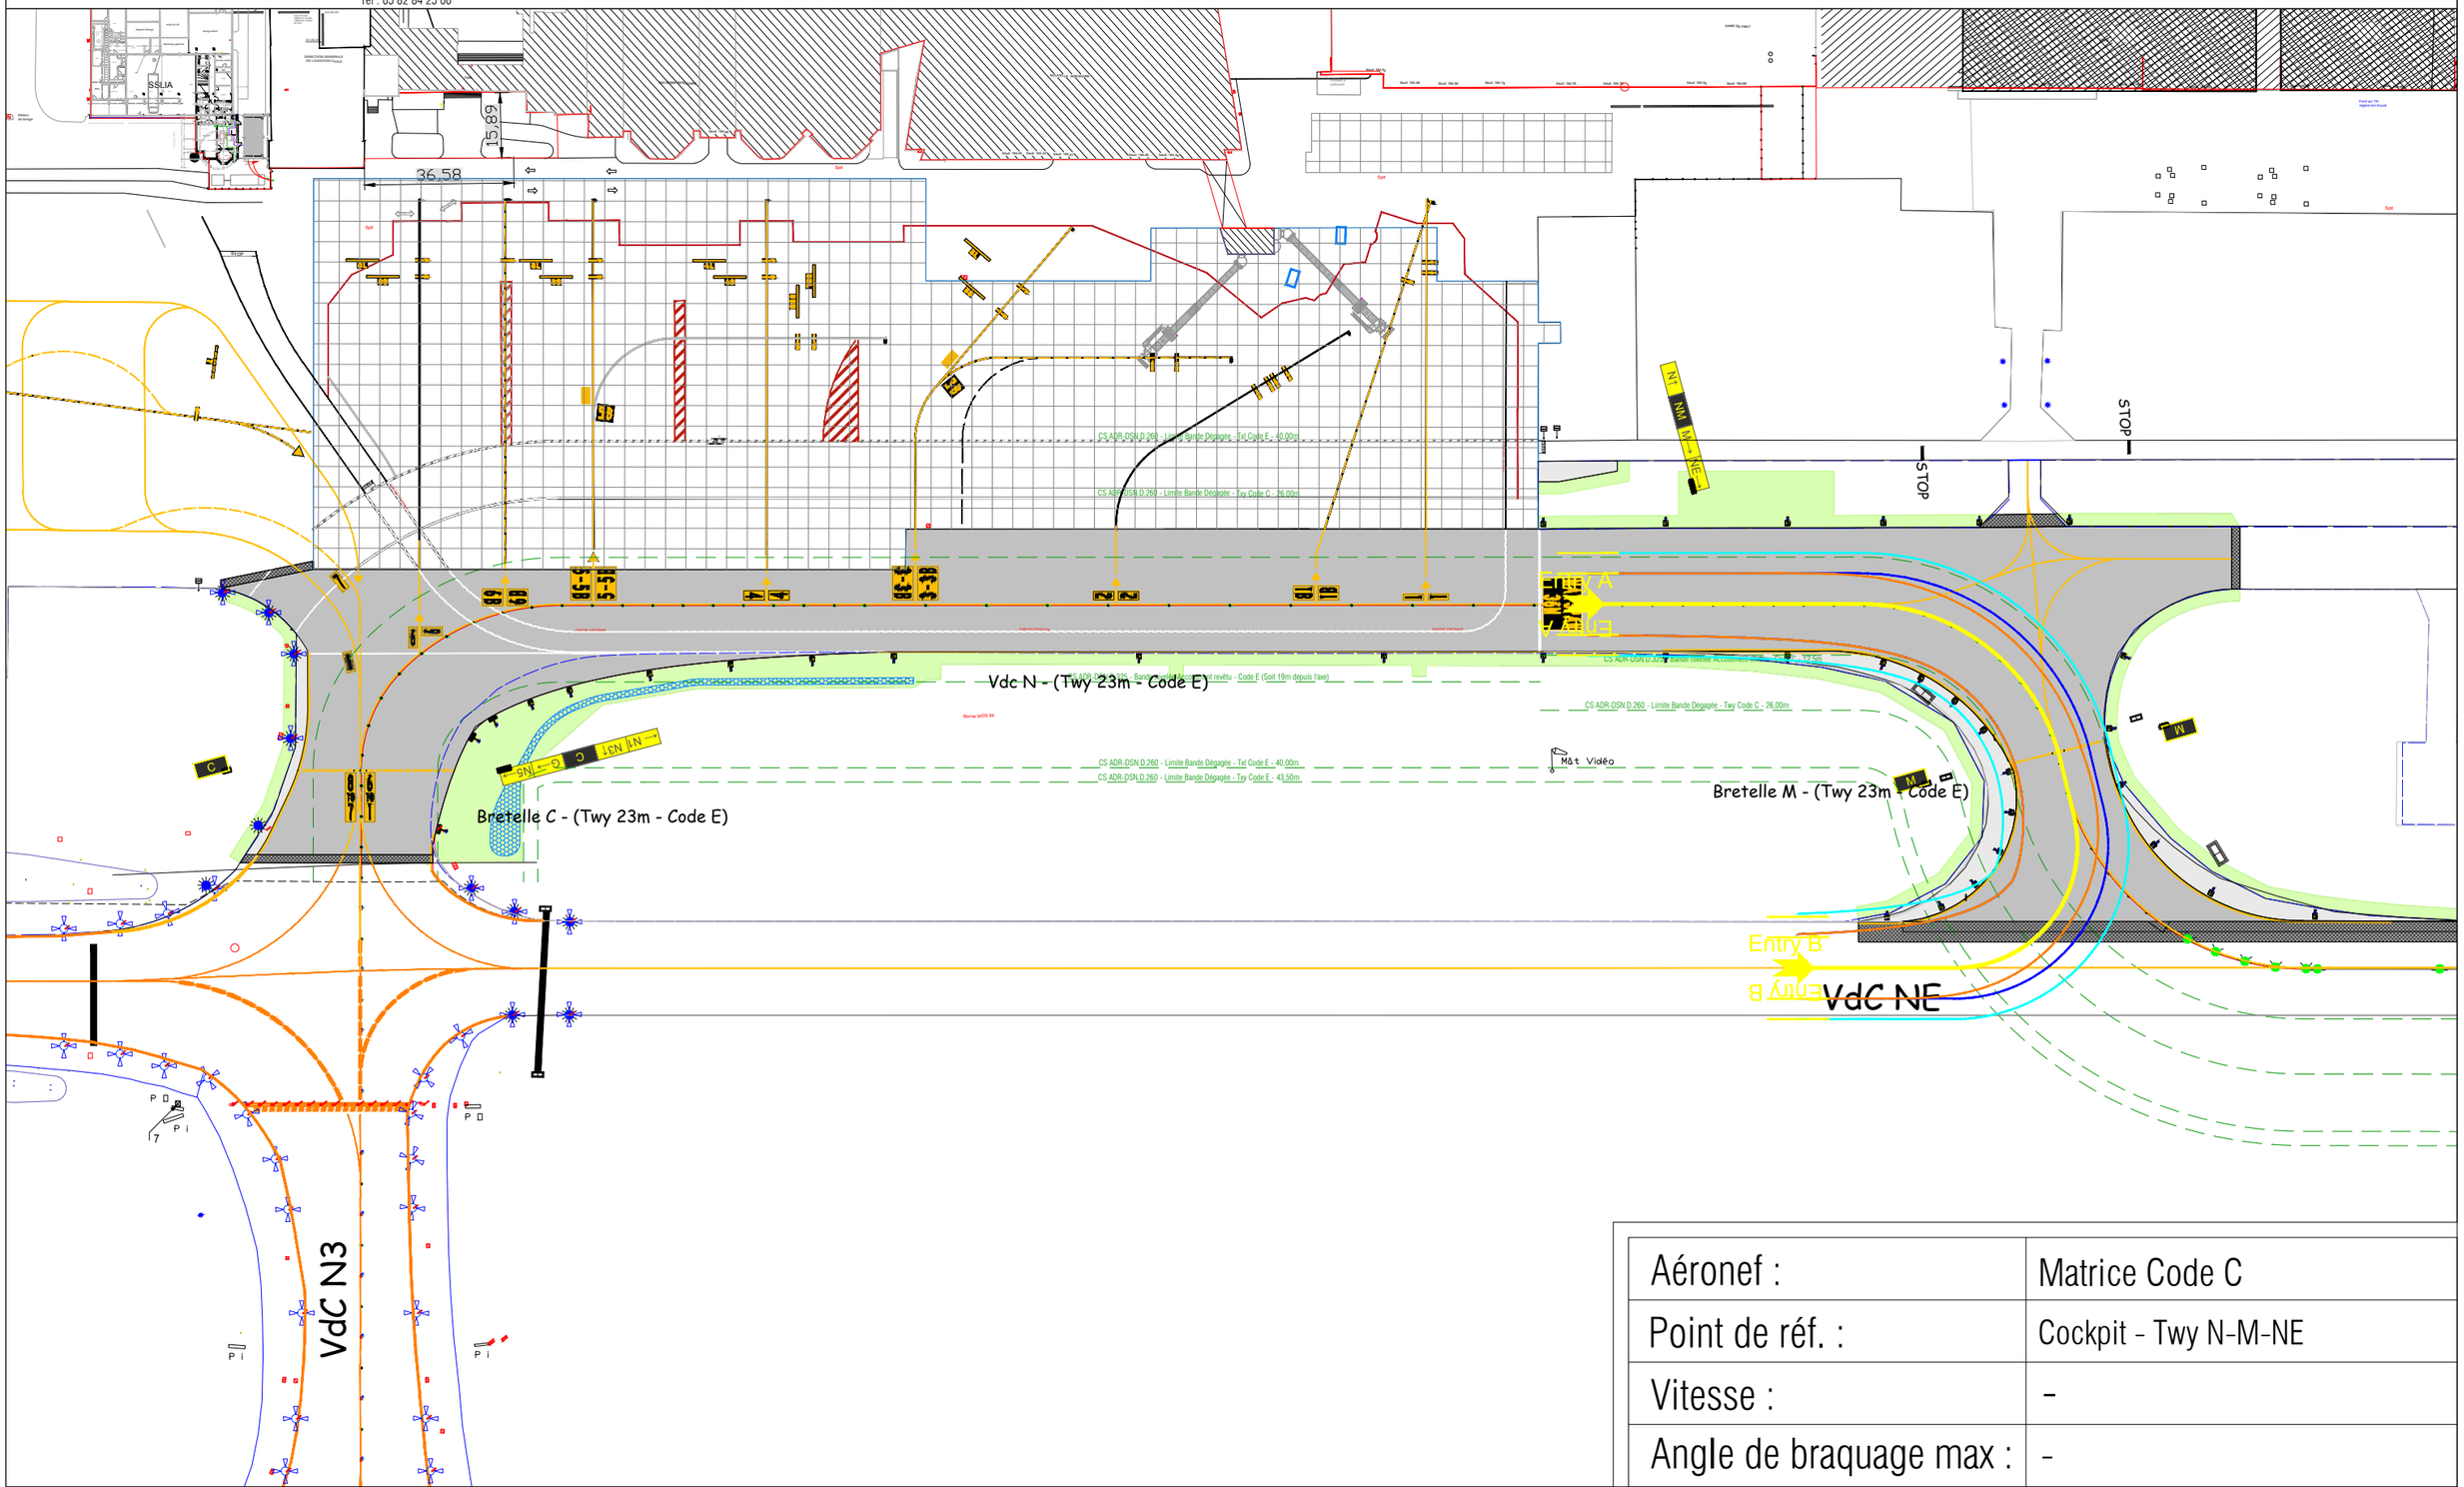

Aéronef :	Matrice Code C
Point de réf. :	Cockpit - Twy N-M-NE
Vitesse :	-
Angle de braquage max :	-

Dossier de Consultation des Entreprises - Modélisation des "Fillets" des Aéronefs - Ech : 1/1500ème - Format : A3 - Indice A

SOG-12-3

v:\fr\pyrenees_atlantiques\a230008\technique\04 - dce\twy november\pieces graphiques\sog12-ind-a-carnet des epures de giration aéronefs-matrice fillet.dwg

AEROPORT PAU PYRENEES - Syndicat Mixte et Air'Py

"Maîtrise d'Oeuvre pour la Réfection du Taxiway NOVEMBER entre les Taxiways CHARLIE et MIKE"

Mars 2026 | DCE

Maître d'Oeuvre : SOGETI INGENIERIE Airports

Mandataire
SOGETI Ingénierie Airports
31 Rue Thomas Edison
33610 CANEJAN
Tel : 05 82 84 25 00

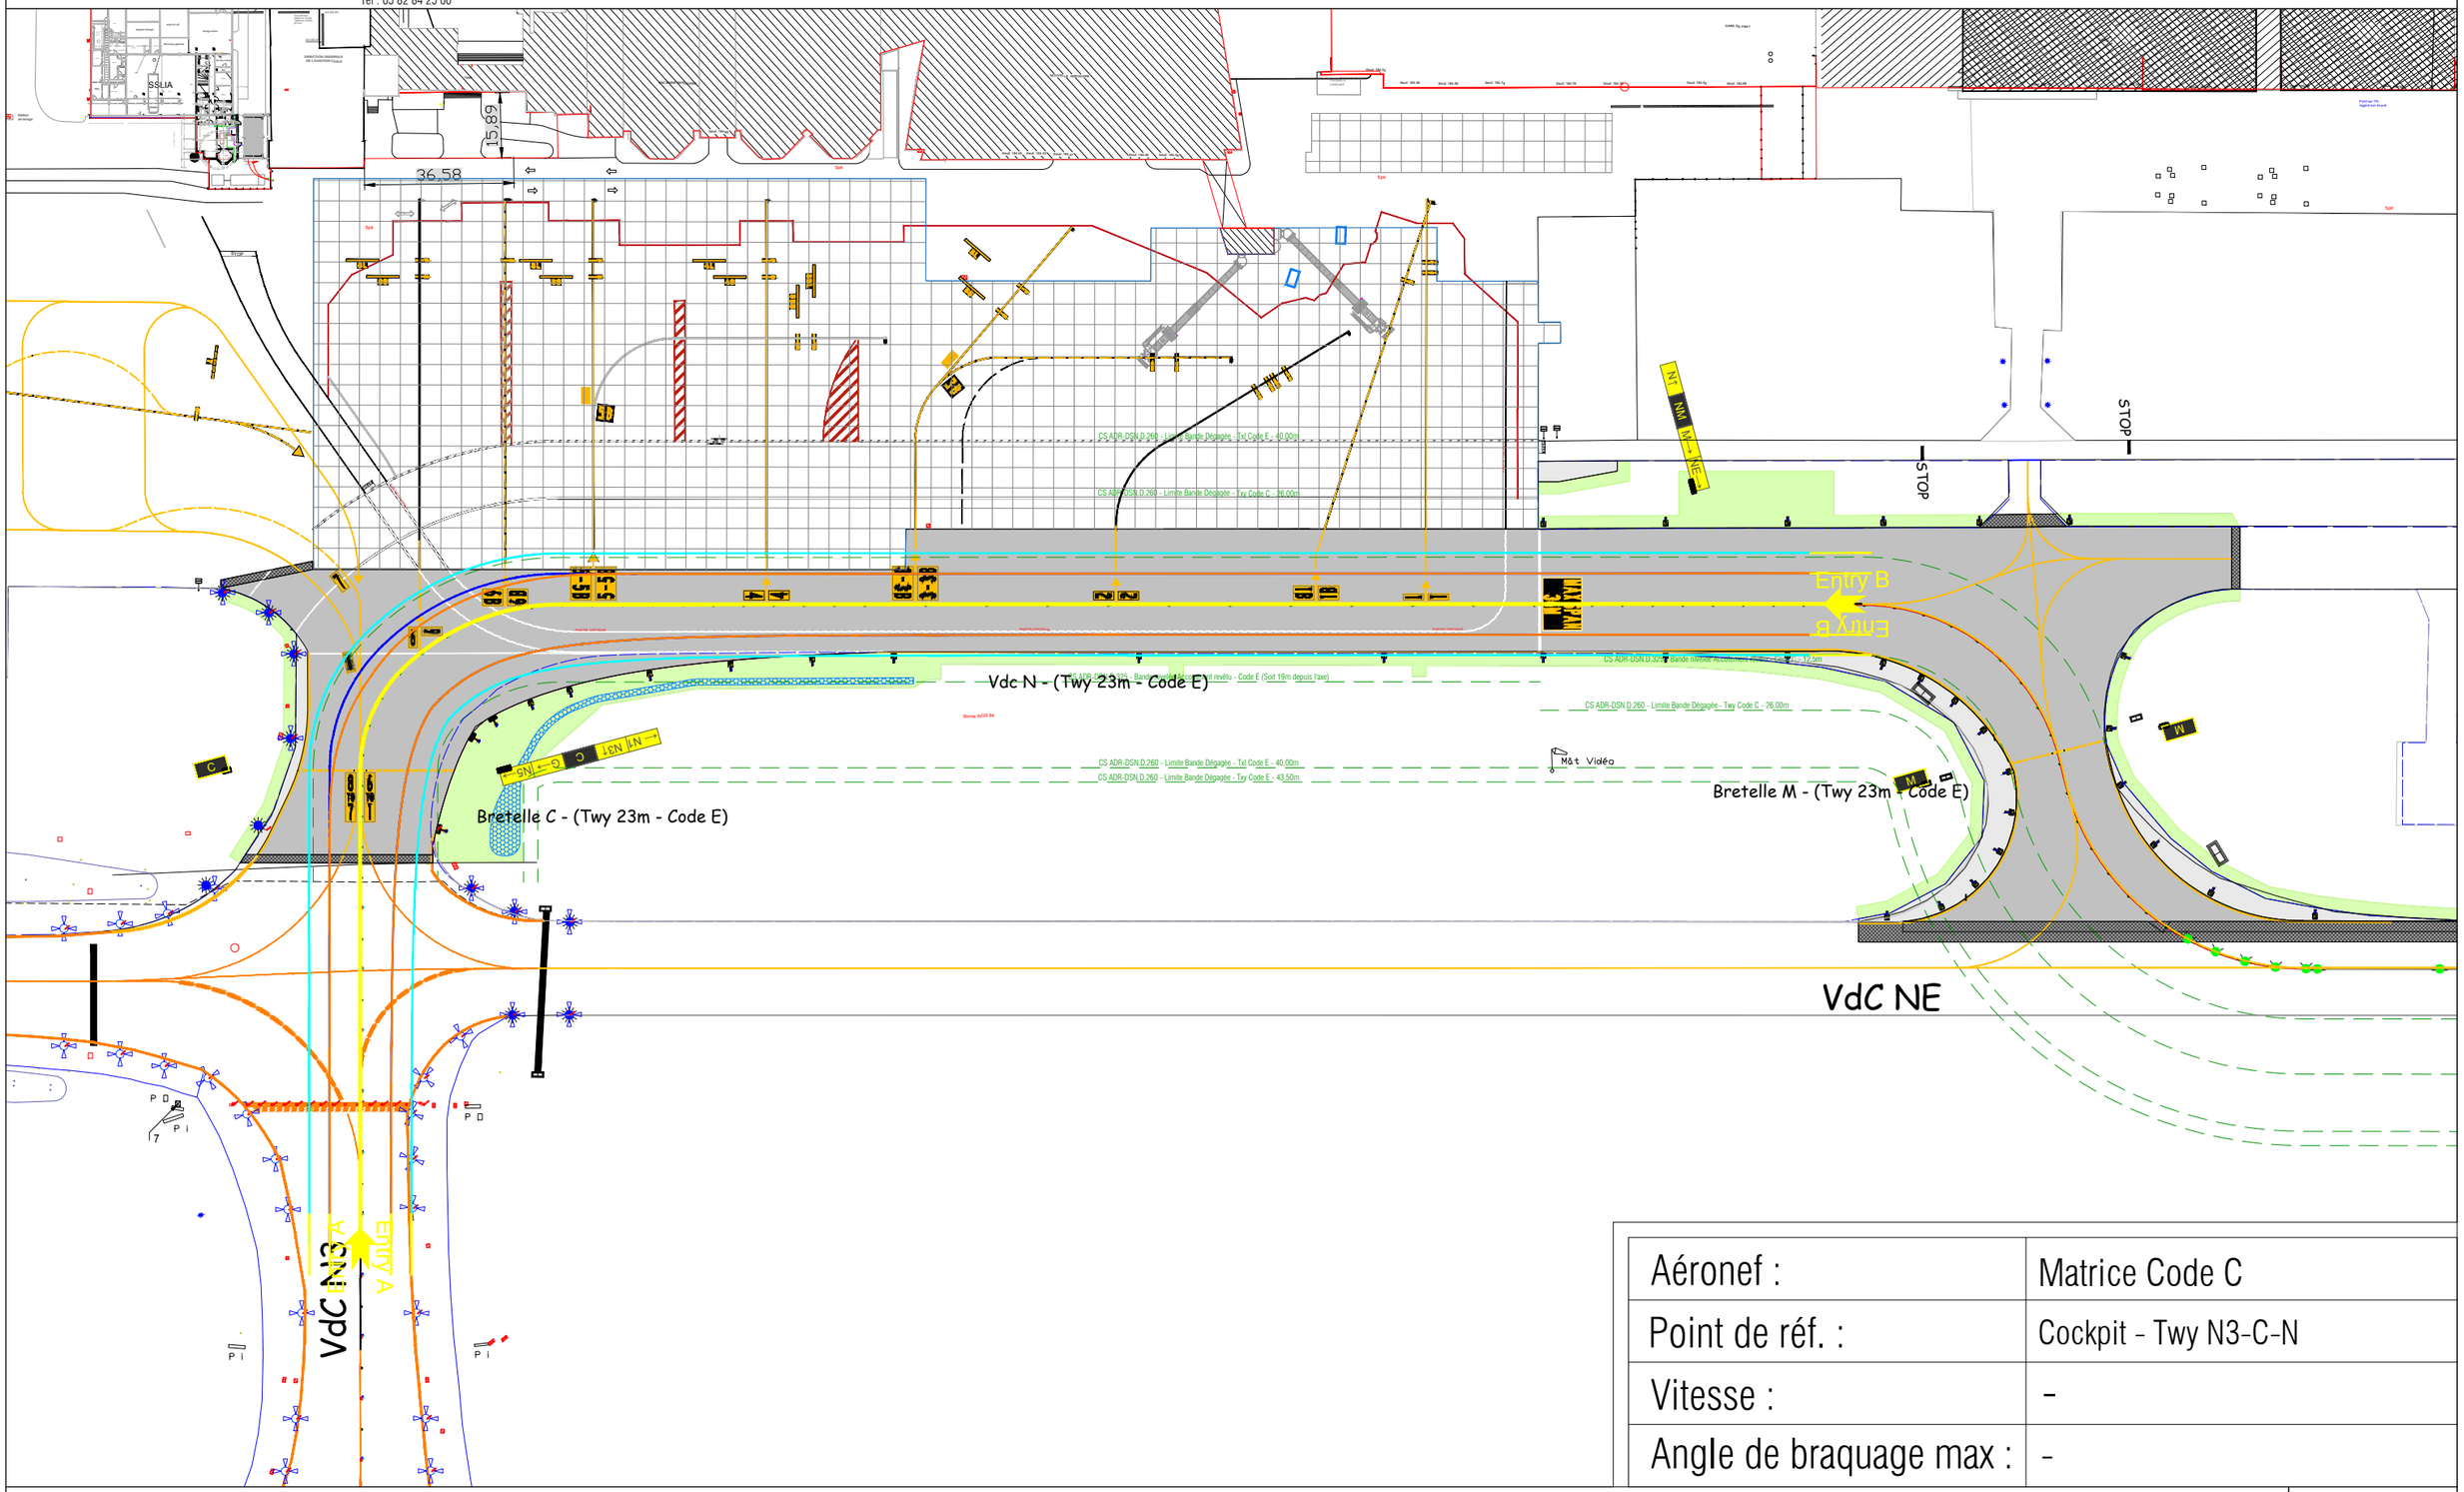

Aéronef :	Matrice Code C
Point de réf. :	Cockpit - Twy N3-C-N
Vitesse :	-
Angle de braquage max :	-

Dossier de Consultation des Entreprises - Modélisation des "Fillets" des Aéronefs - Ech : 1/1500ème - Format : A3 - Indice A

SOG-12-4

v:\fr\pyrenees_atlantiques\a230008\technique\04 - dce\twy november\pieces graphiques\sog12-ind-a-carnet des epures de giration aéronefs-matrice fillet.dwg

AEROPORT PAU PYRENEES - Syndicat Mixte et Air'Py

"Maîtrise d'Oeuvre pour la Réfection du Taxiway NOVEMBER entre les Taxiways CHARLIE et MIKE"

Mars 2026 | DCE

Maître d'Oeuvre : SOGETI INGENIERIE Airports

Mandataire
SOGETI Ingénierie Airports
31 Rue Thomas Edison
33610 CANEJAN
Tel : 05 82 84 25 00

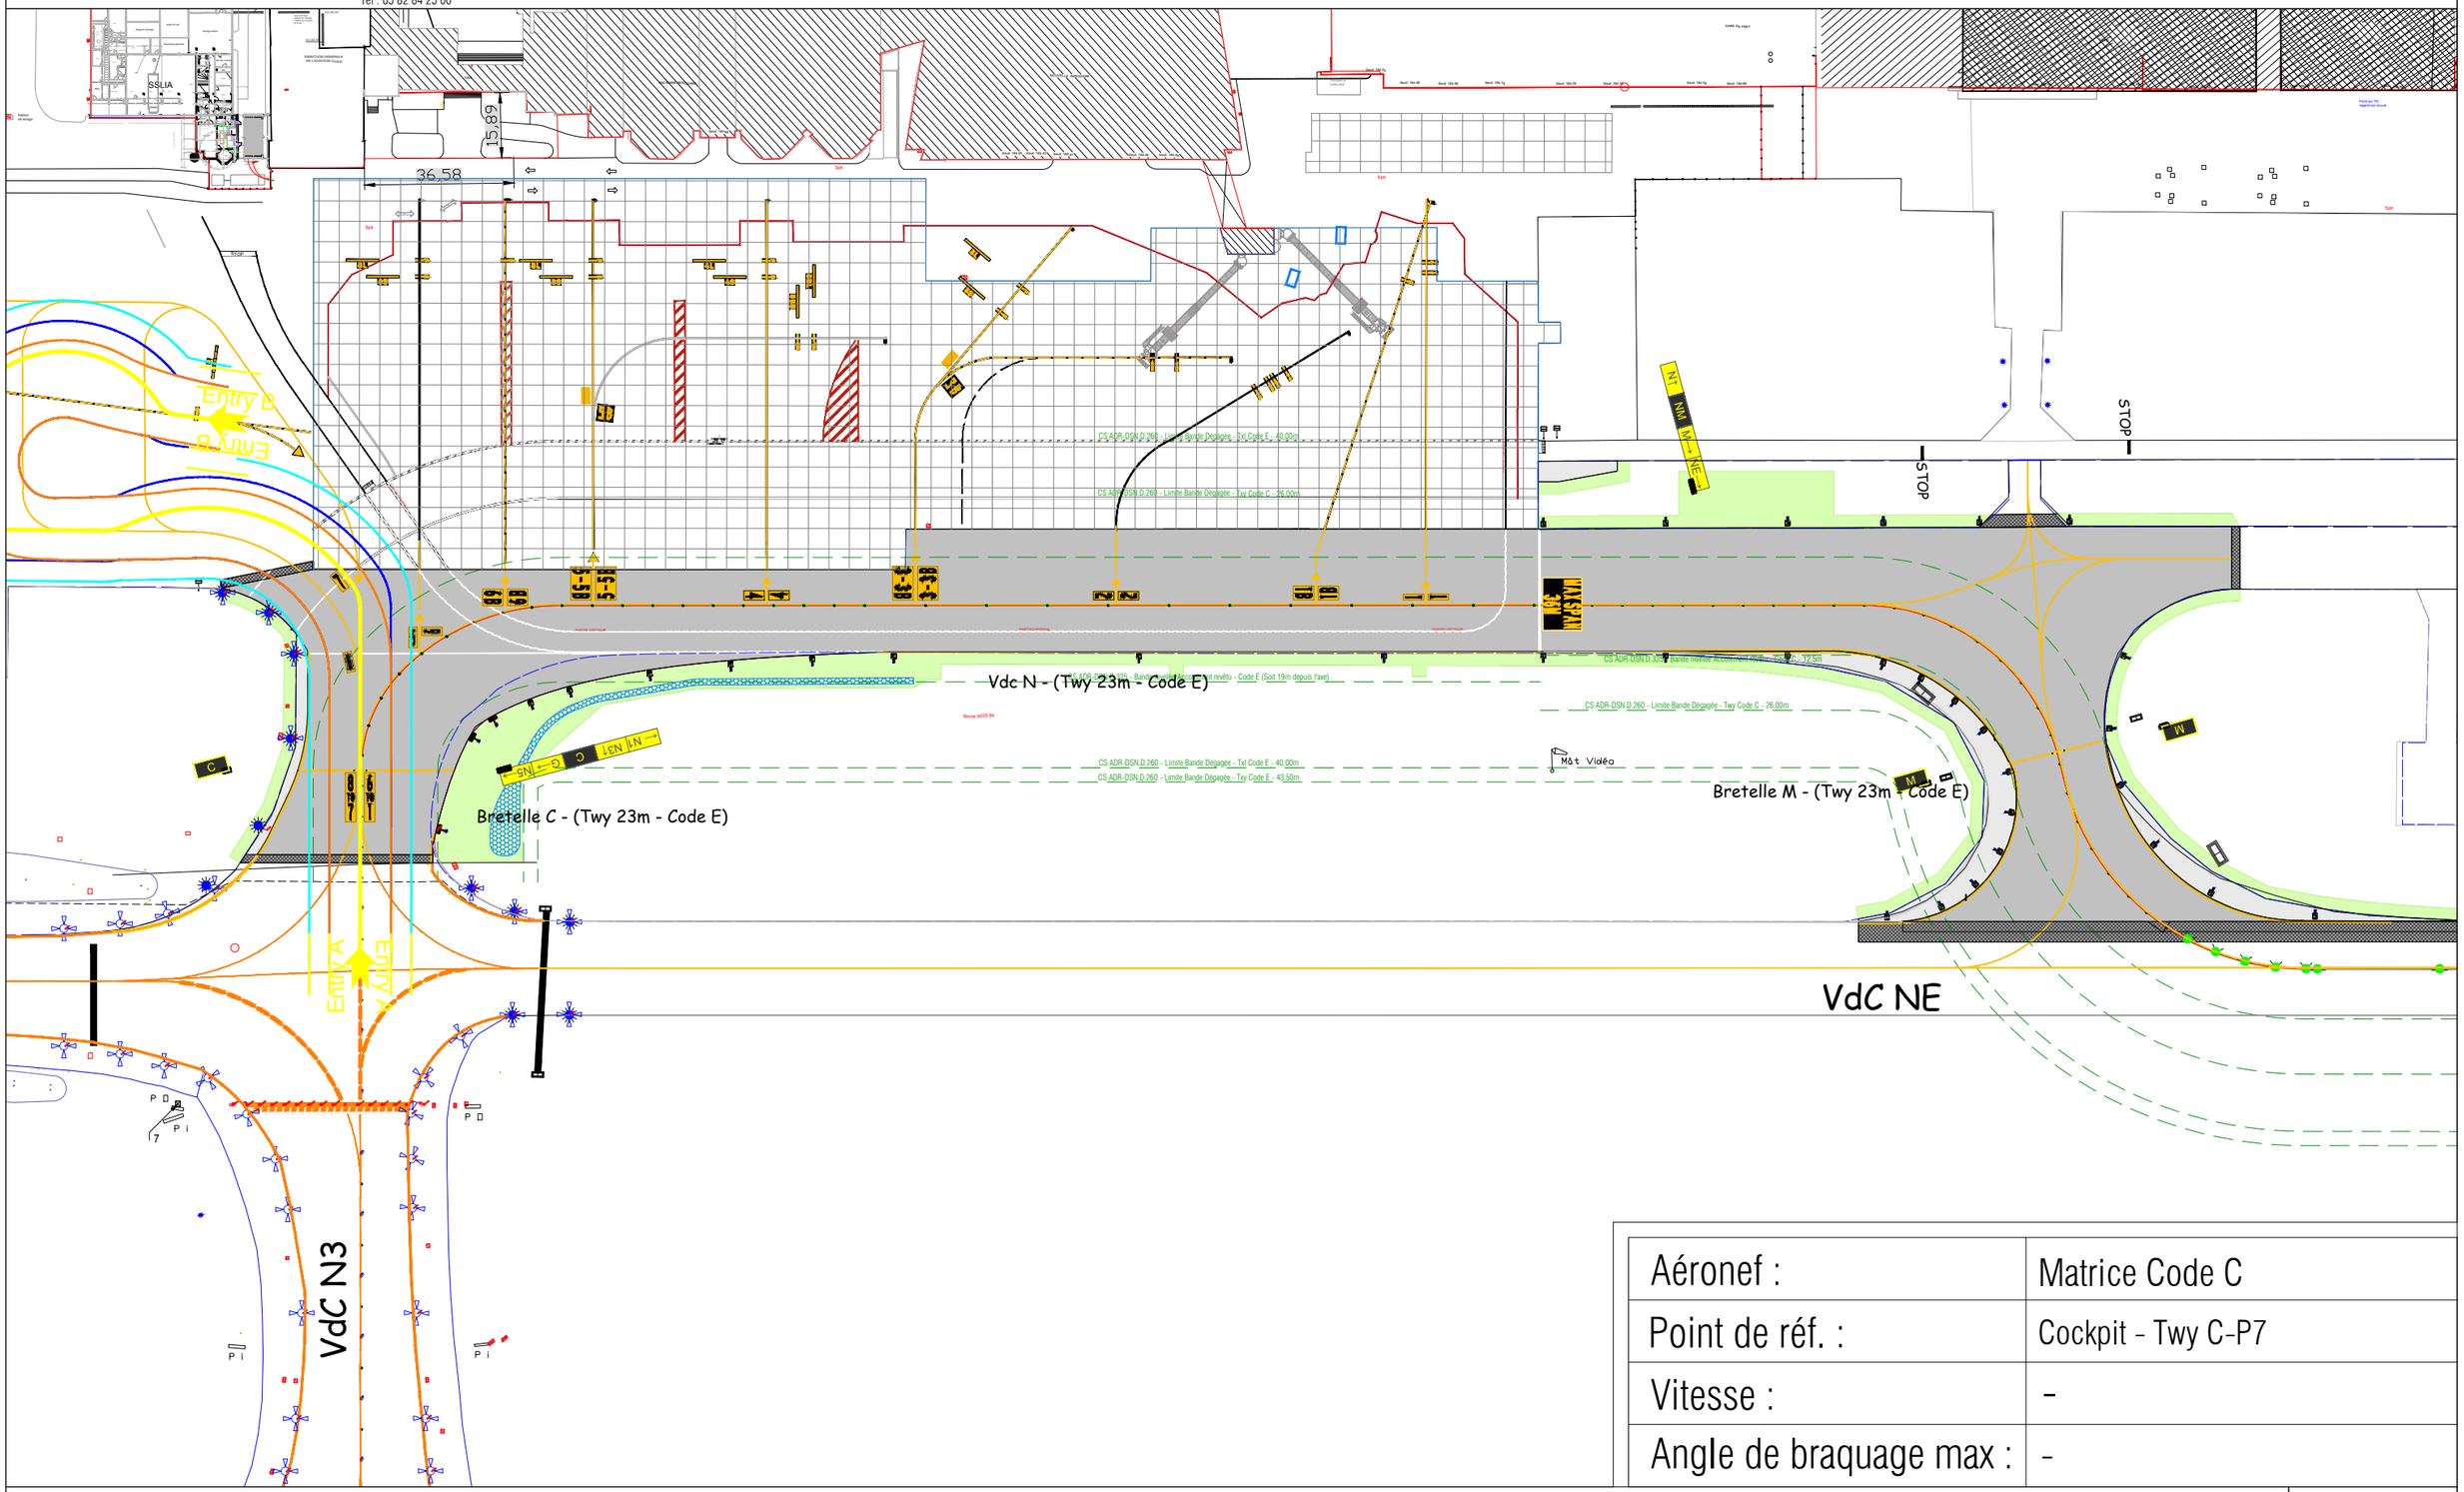

Aéronef :	Matrice Code C
Point de réf. :	Cockpit - Twy C-P7
Vitesse :	-
Angle de braquage max :	-

Dossier de Consultation des Entreprises - Modélisation des "Fillets" des Aéronefs - Ech : 1/1500ème - Format : A3 - Indice A

SOG-12-5

v:\fr\pyrenees_atlantiques\a230008\technique\04 - dce\twy november\pieces graphiques\sog12-ind-a-carnet des epures de giration aéronefs-matrice fillet.dwg

AEROPORT PAU PYRENEES - Syndicat Mixte et Air'Py

"Maîtrise d'Oeuvre pour la Réfection du Taxiway NOVEMBER entre les Taxiways CHARLIE et MIKE"

Mars 2026 | DCE

Maître d'Oeuvre : SOGETI INGENIERIE Airports

Mandataire
SOGETI Ingénierie Airports
31 Rue Thomas Edison
33610 CANEJAN
Tel : 05 82 84 25 00

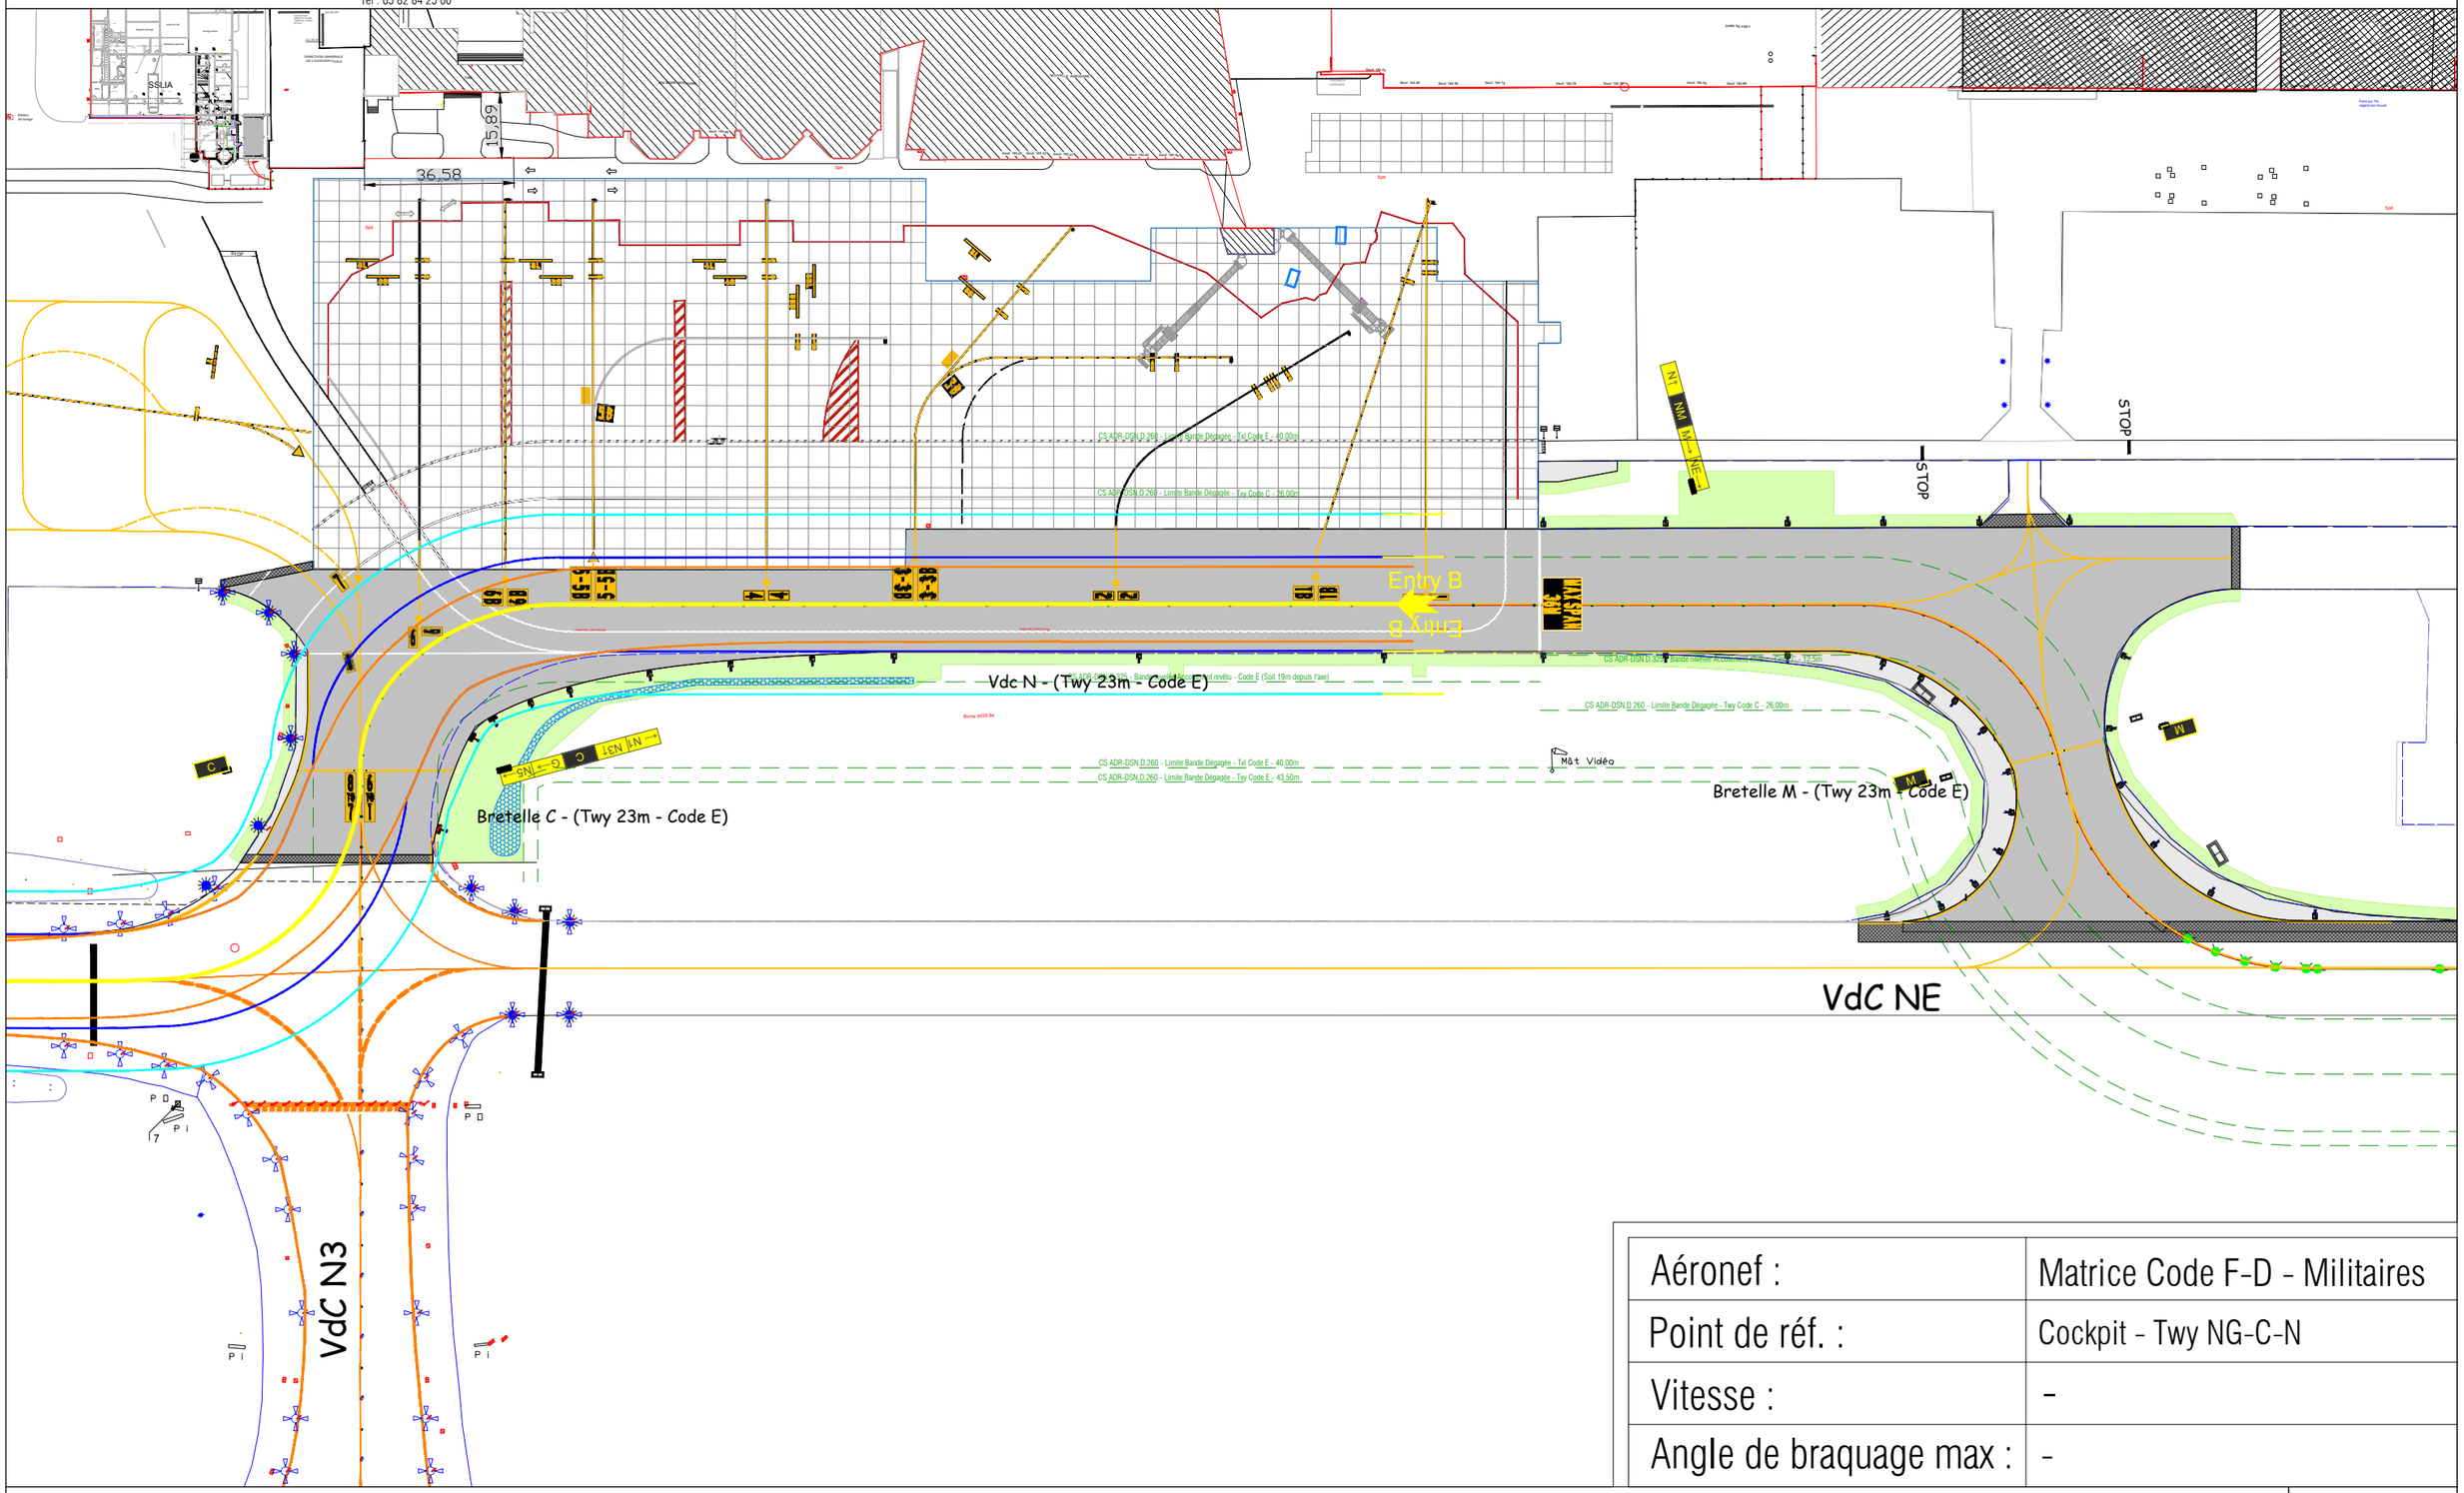

Aéronef :	Matrice Code F-D - Militaires
Point de réf. :	Cockpit - Twy NG-C-N
Vitesse :	-
Angle de braquage max :	-

Dossier de Consultation des Entreprises - Modélisation des "Fillets" des Aéronefs - Ech : 1/1500ème - Format : A3 - Indice A

SOG-12-6

v:\fr\pyrenees_atlantiques\a230008\technique\04 - dce\twy november\pieces graphiques\sog12-ind-a-carnet des epures de giration aéronefs-matrice fillet.dwg

AEROPORT PAU PYRENEES - Syndicat Mixte et Air'Py

"Maîtrise d'Oeuvre pour la Réfection du Taxiway NOVEMBER entre les Taxiways CHARLIE et MIKE"

Mars 2026 | DCE

Maître d'Oeuvre : SOGETI INGENIERIE Airports

Mandataire
SOGETI Ingénierie Airports
31 Rue Thomas Edison
33610 CANEJAN
Tel : 05 82 84 25 00

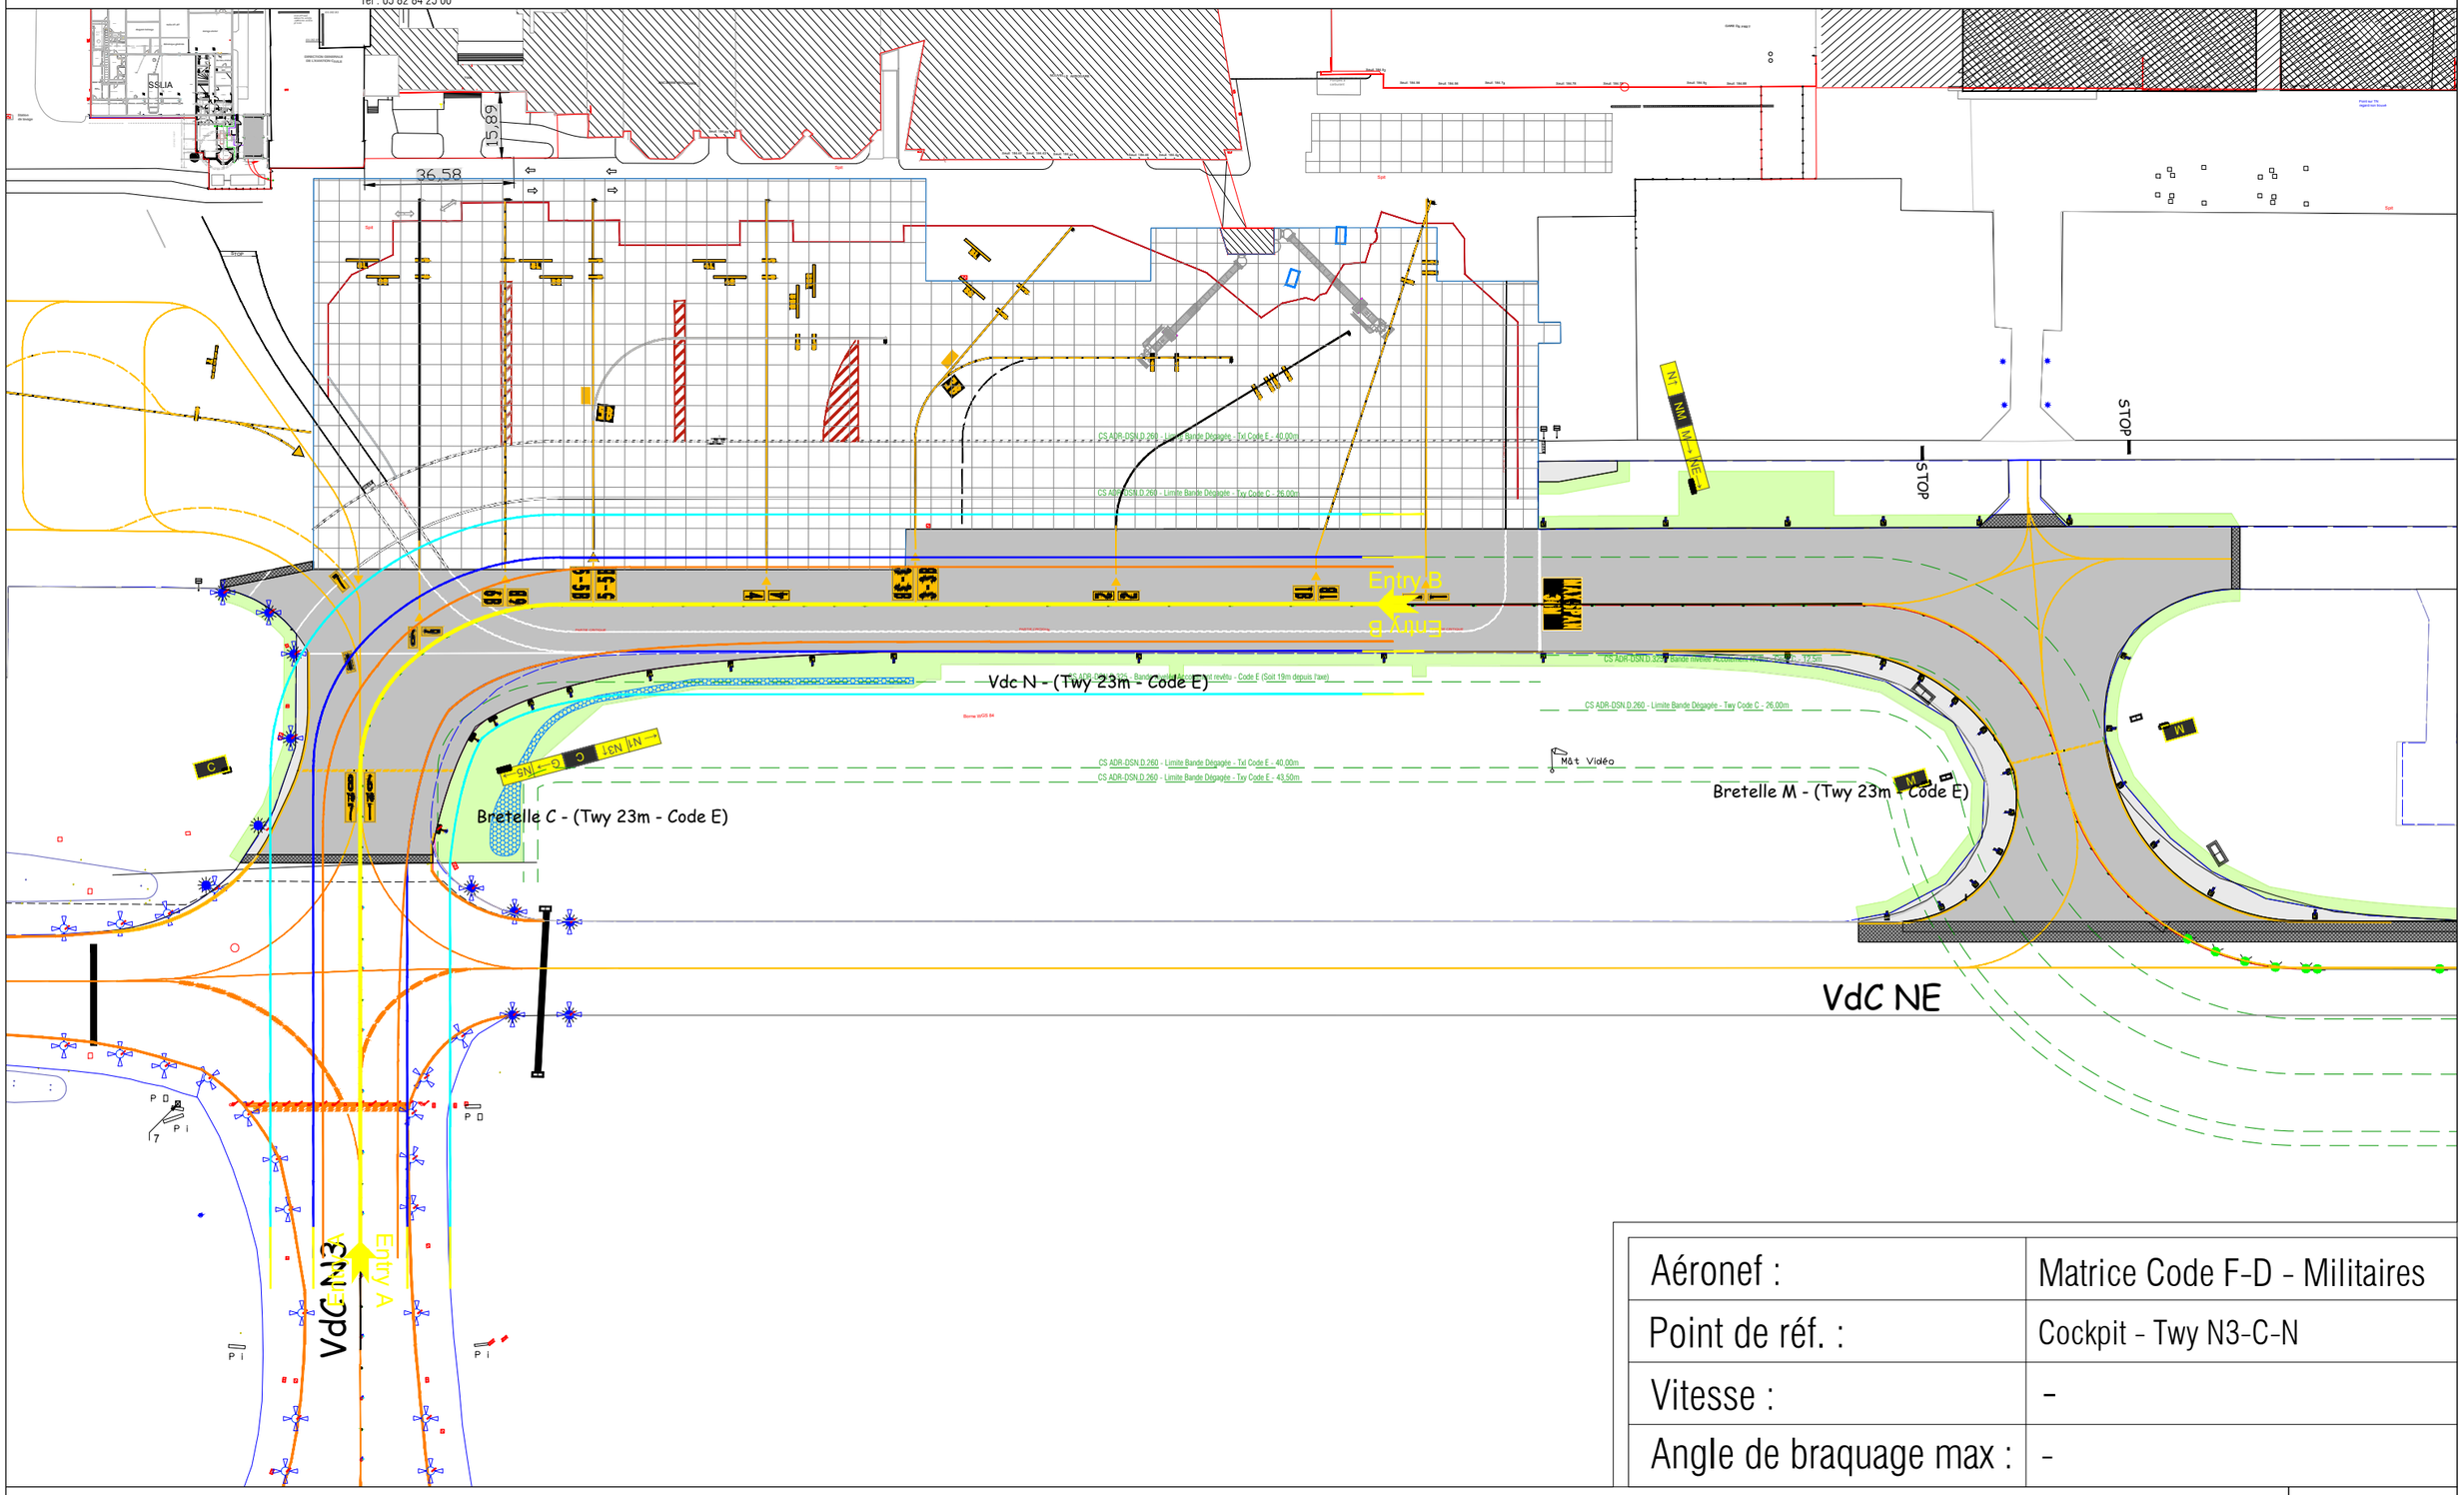

Aéronef :	Matrice Code F-D - Militaires
Point de réf. :	Cockpit - Twy N3-C-N
Vitesse :	-
Angle de braquage max :	-

Dossier de Consultation des Entreprises - Modélisation des "Fillets" des Aéronefs - Ech : 1/1500ème - Format : A3 - Indice A

SOG-12-7

v:\fr\pyrenees_atlantiques\a230008\technique\04 - dce\twy november\pieces graphiques\sog12-ind-a-carnet des epures de giration aéronefs-matrice fillet.dwg

AEROPORT PAU PYRENEES - Syndicat Mixte et Air'Py

"Maîtrise d'Oeuvre pour la Réfection du Taxiway NOVEMBER entre les Taxiways CHARLIE et MIKE"

Mars 2026 | DCE

Maître d'Oeuvre : SOGETI INGENIERIE Airports

Mandataire
SOGETI Ingénierie Airports
31 Rue Thomas Edison
33610 CANEJAN
Tel : 05 82 84 25 00

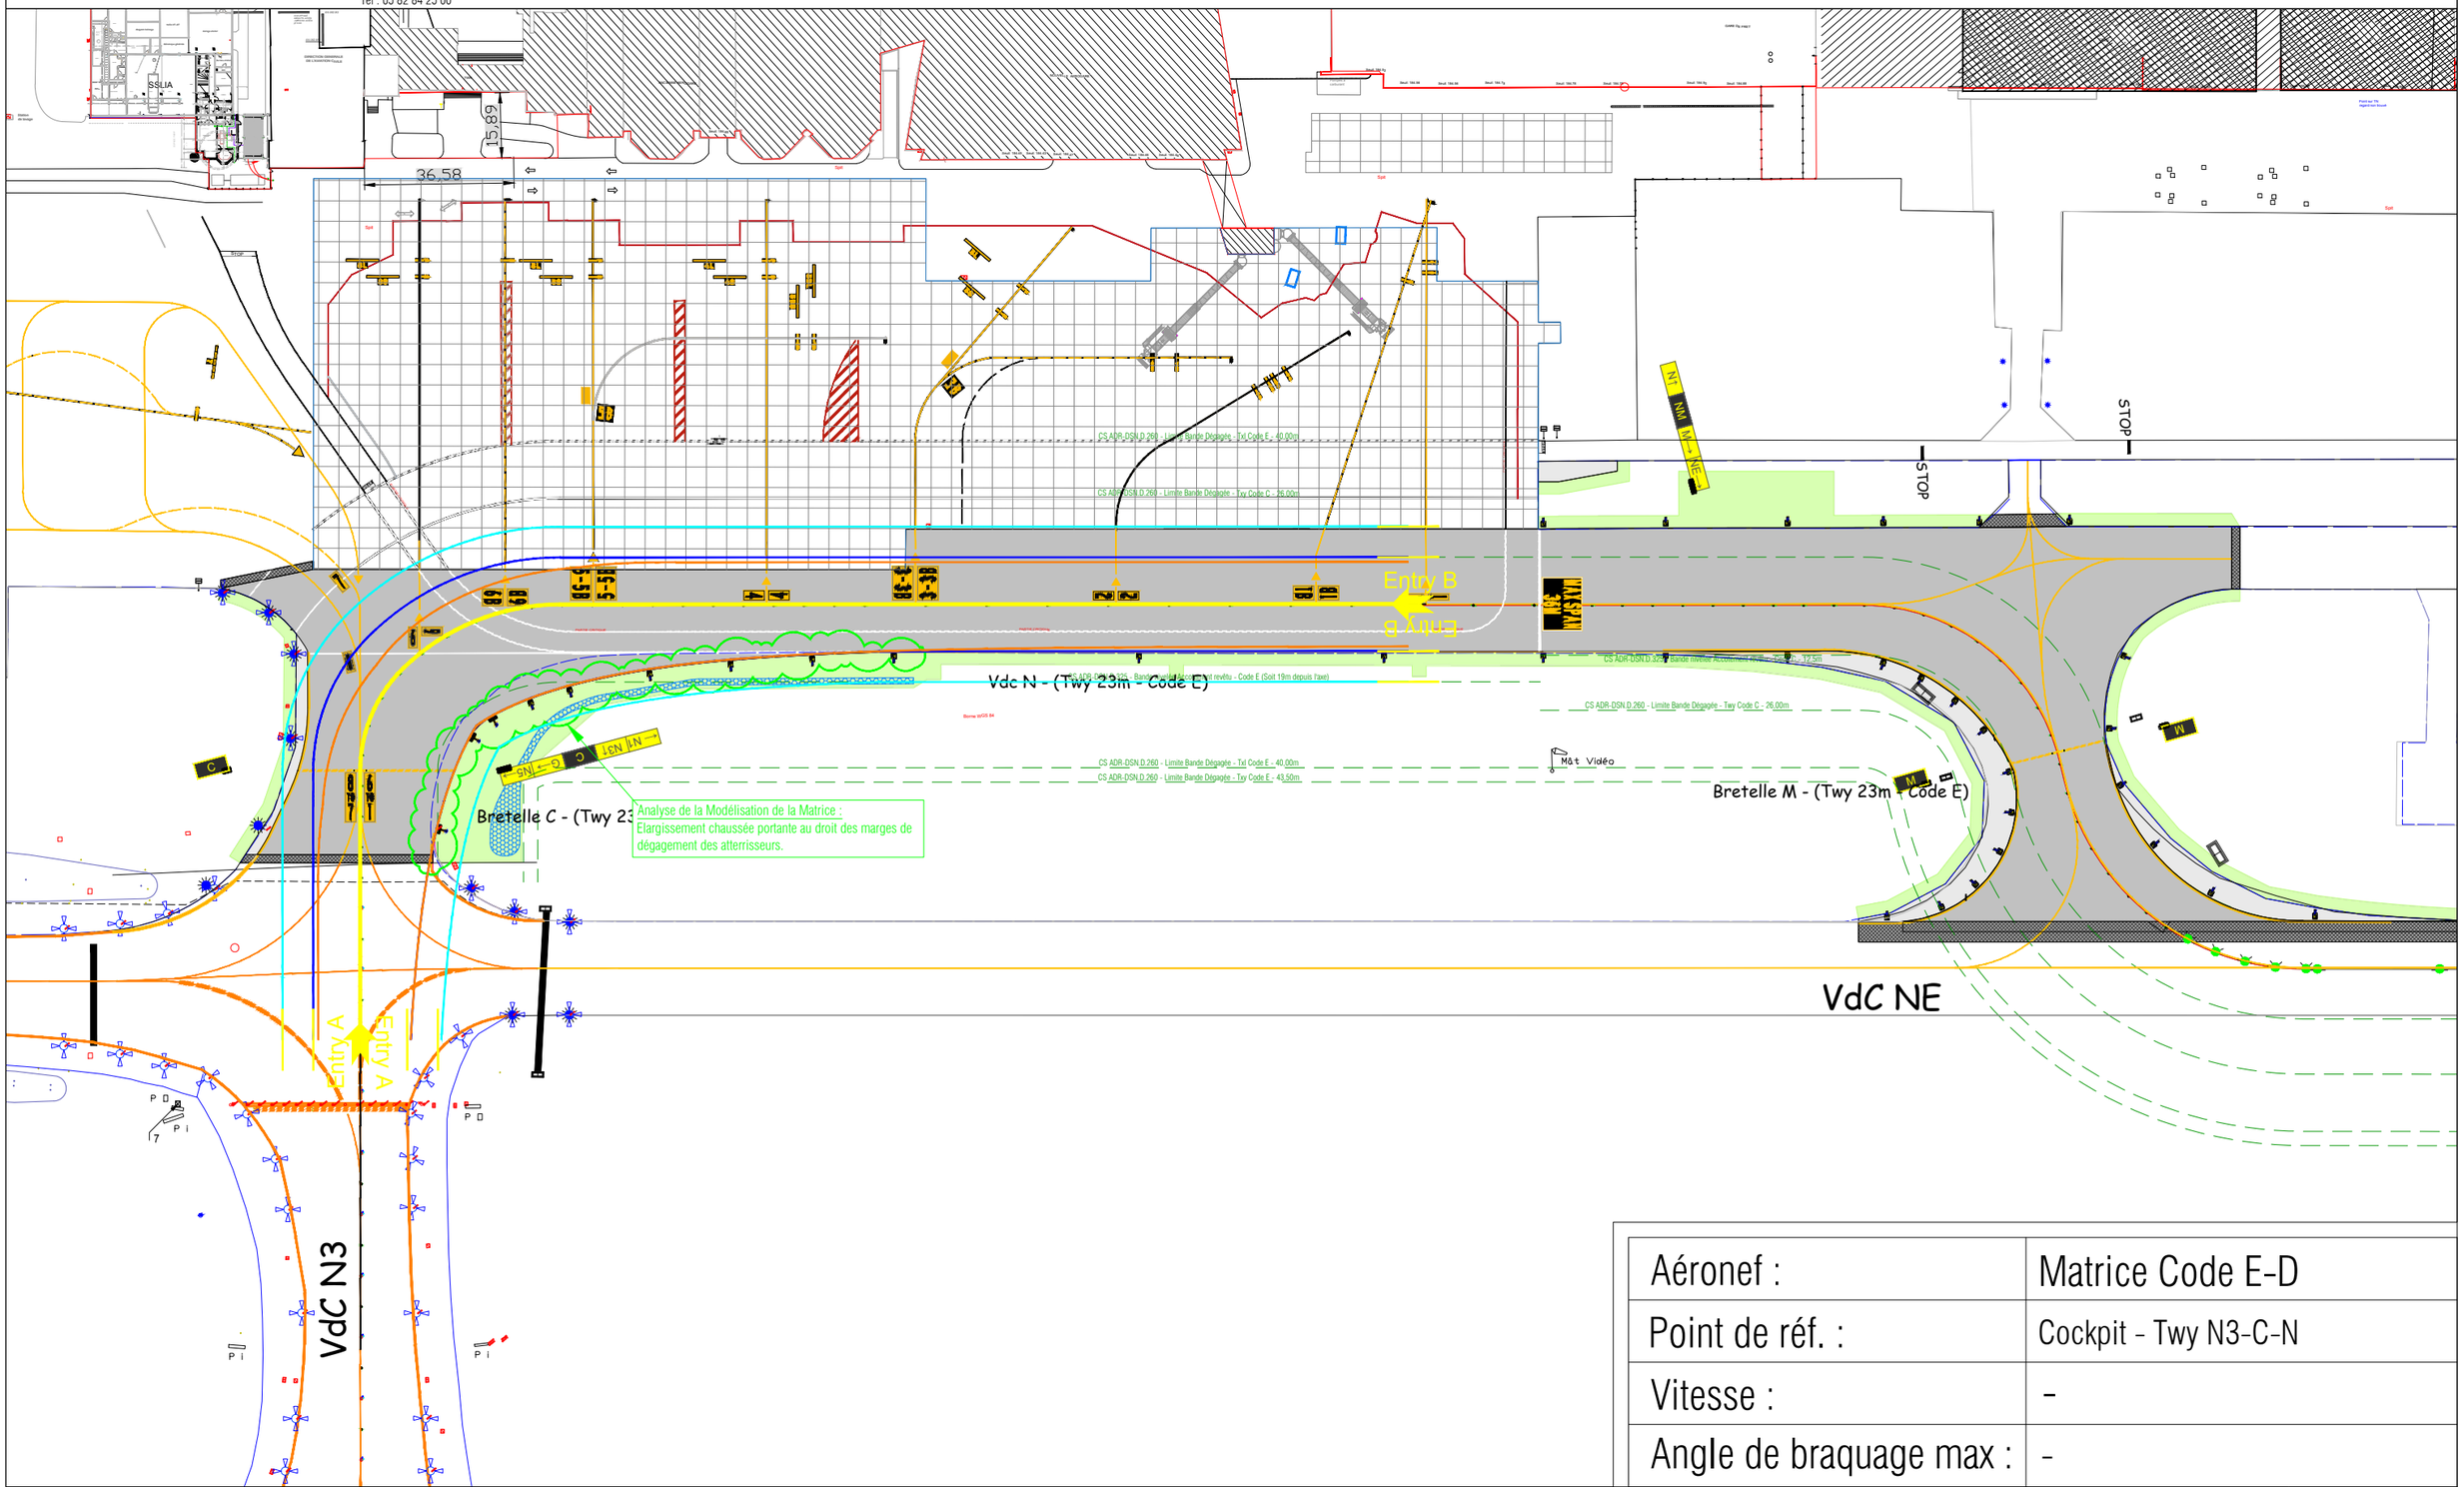

Aéronef :	Matrice Code E-D
Point de réf. :	Cockpit - Twy N3-C-N
Vitesse :	-
Angle de braquage max :	-

Dossier de Consultation des Entreprises - Modélisation des "Fillets" des Aéronefs - Ech : 1/1500ème - Format : A3 - Indice A

SOG-12-8

v:\fr\pyrenees_atlantiques\a230008\technique\04 - dce\twy november\pieces graphiques\sog12-ind-a-carnet des epures de giration aéronefs-matrice fillet.dwg